

נספח בינוי וחנויה מנחה

414-0582619


רח\מק\750\א\125-
רחוב ישראל שחר 13

נספח לתכנית גליון 1 מתוך 1

תחולה	מנחה
תיאור	נספח בינוי וחנויה
תאריך עריכת הנספח	22/10/2017
רשימת התרשימים	קנ"מ
שם תרשים	1:250
שם תרשים	-
שם תרשים	-
שם תרשים	-

שמות וזחתימות:


עורך הנספח	שם:	כפיר אשכנזי	זחתימה:
	תאריך:	מ.ד. אשכנזי אדריכלים	

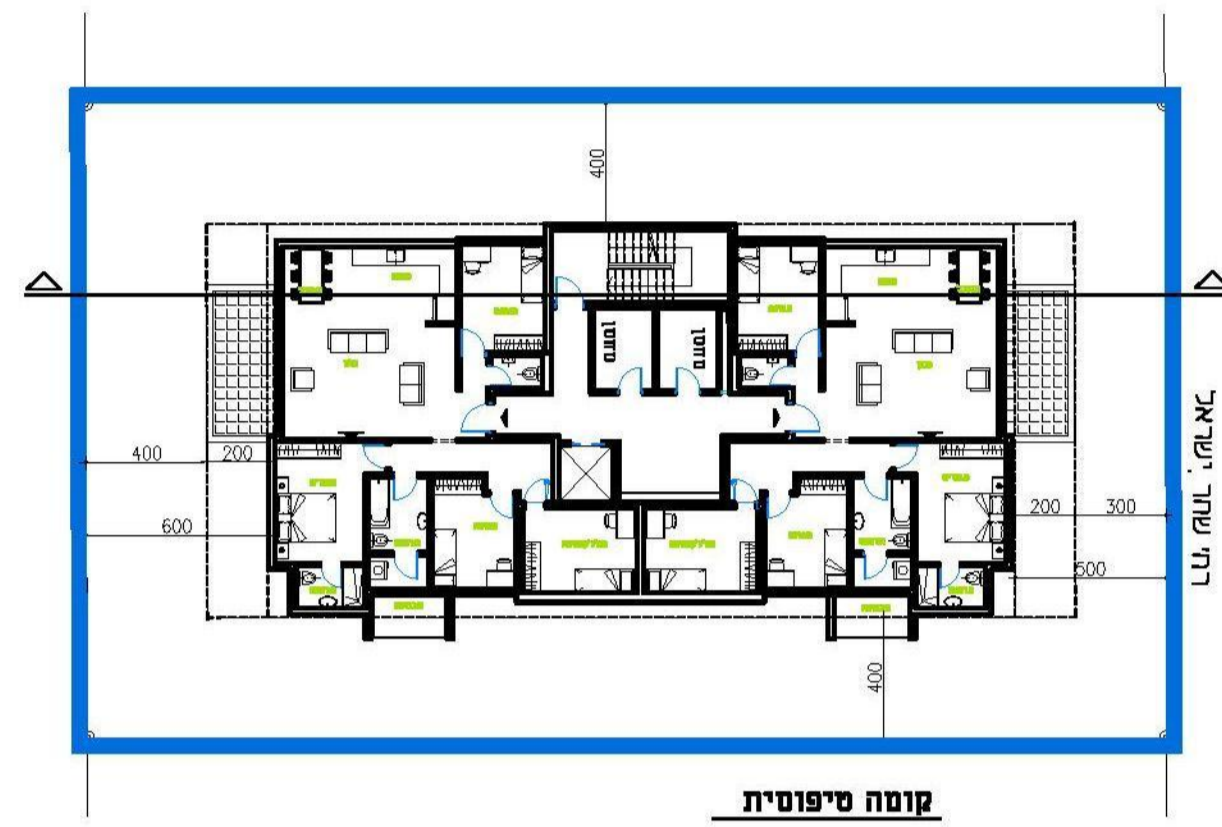

קומה טיפוסיית


טבלת מאזן חנויה

מס' סד	יעוד	שטח	י"ח"ד	תקן חנויה	
				תקן	דרוש
	מגורים	751 מ"ר	11 יח"ד	1.5 מקומות חנויה ליח"ד	16.5
	אורזים	751 מ"ר		2 מקומות	2
סה"כ			11		19

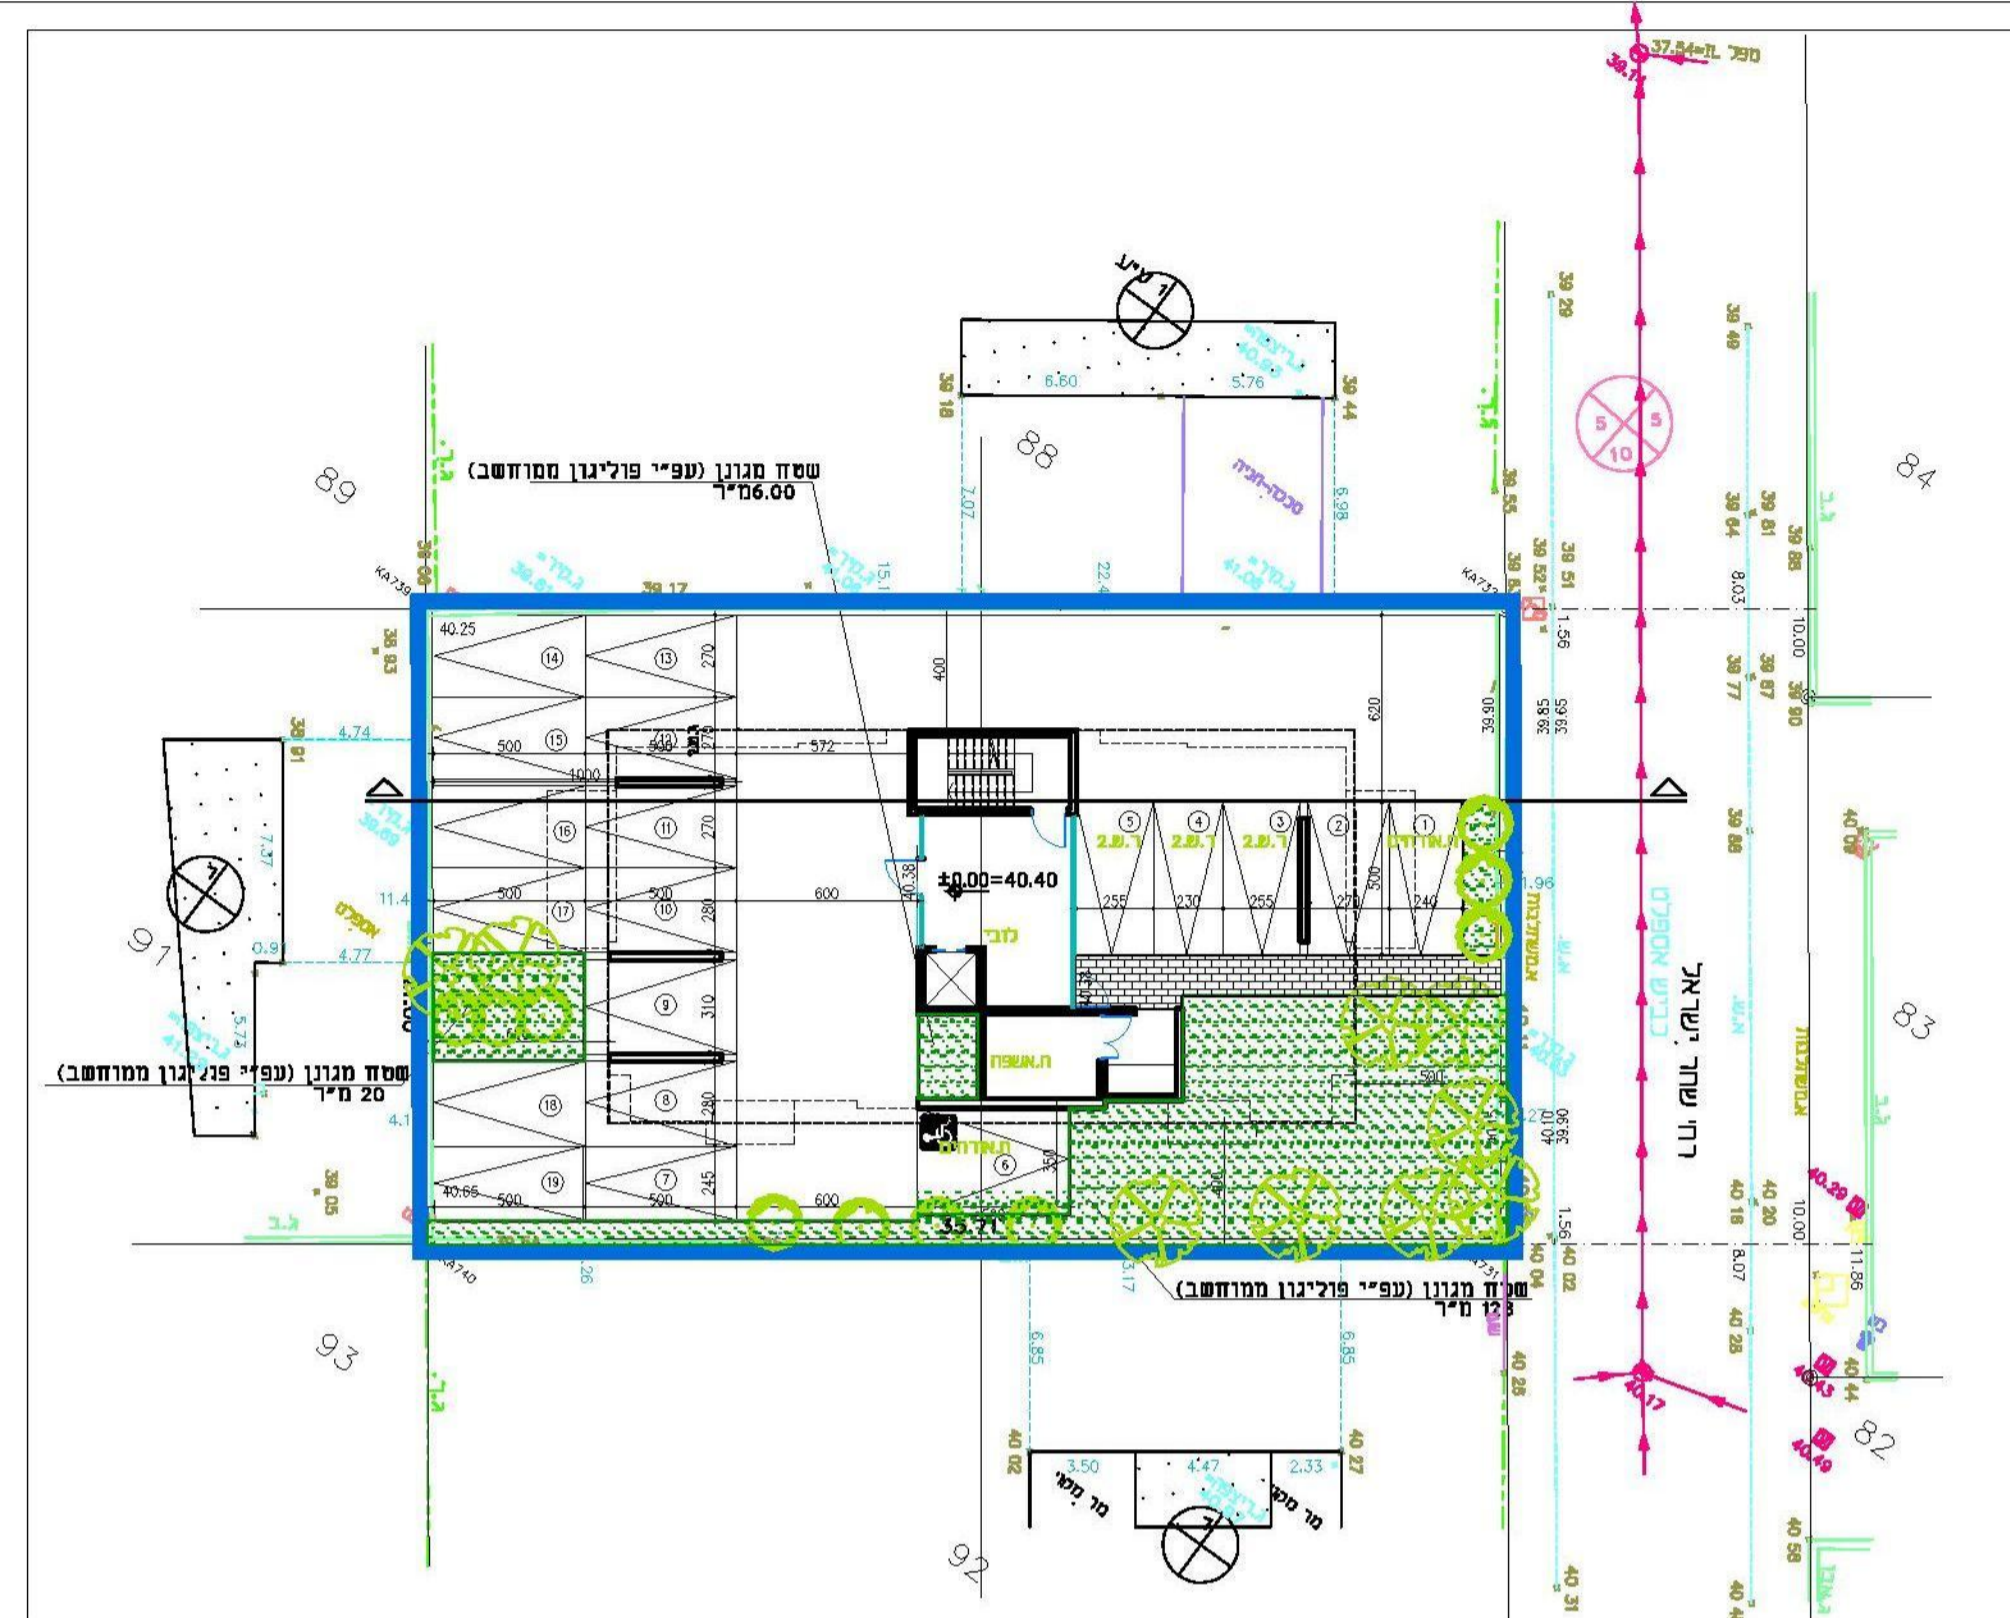


קומת קרקע

שדה מנג'ון דרוש: 751*20% = 150.20
שדה מנג'ון מוצע: 128.00 + 6.00 + 20.00 = 154.00

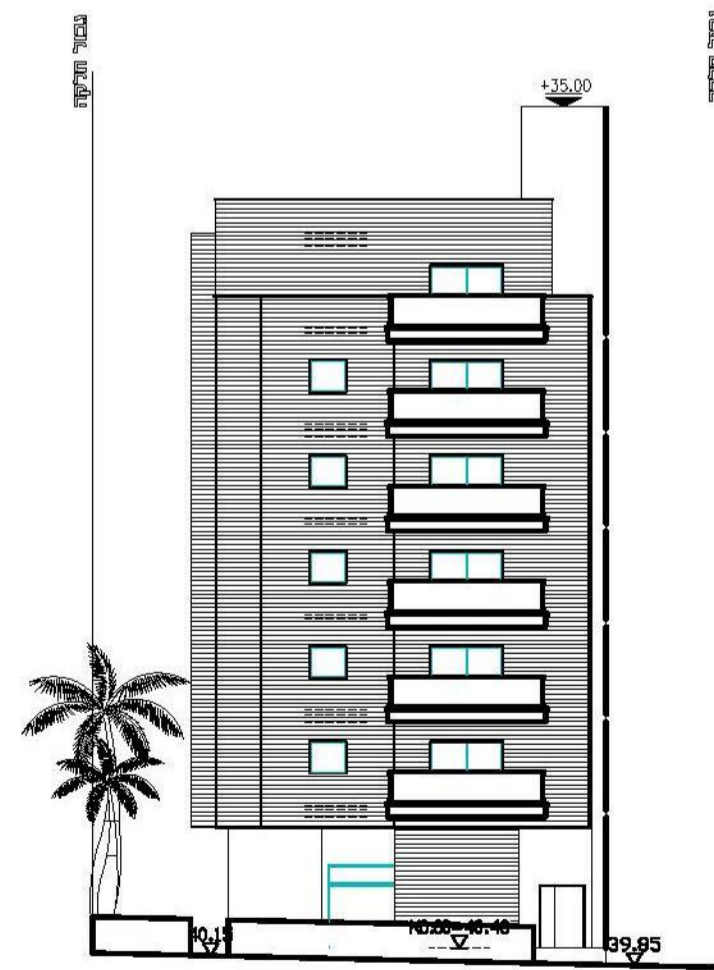

זווית לידוי וצפון

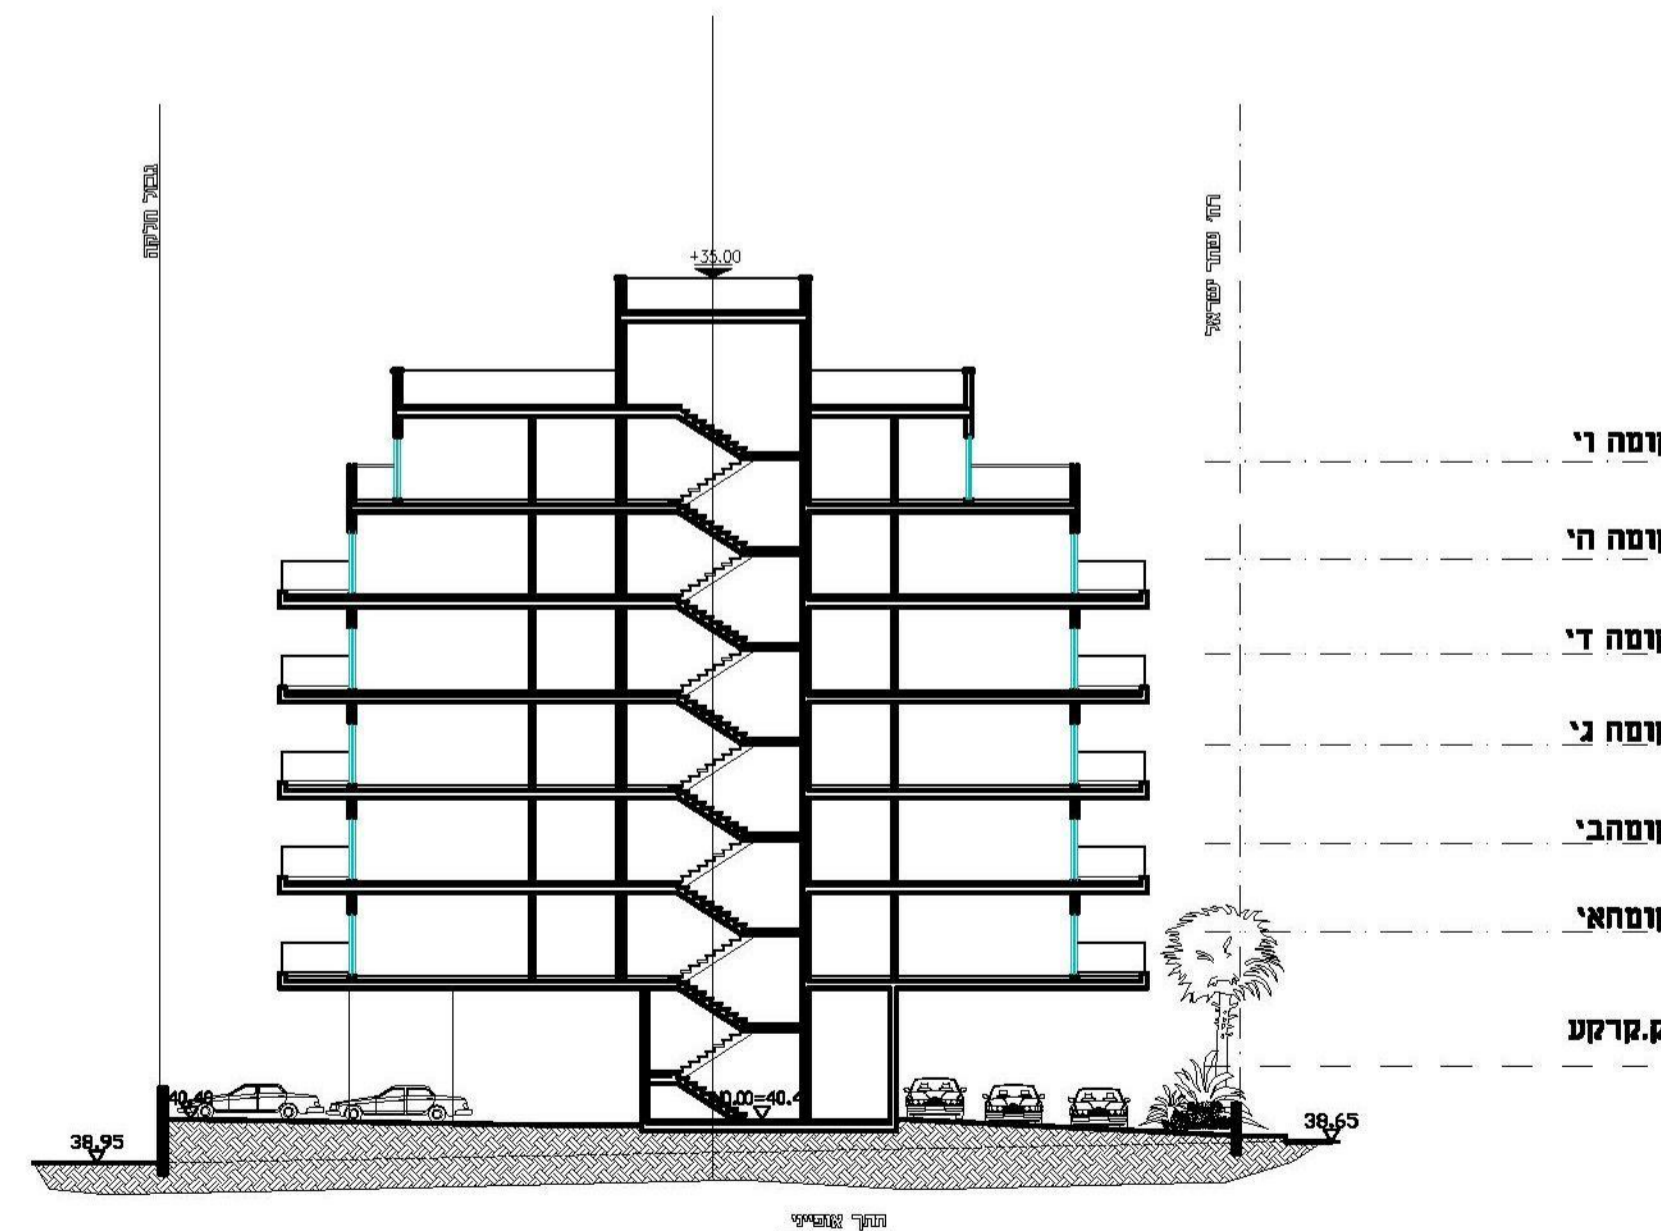

- קומה ו'
- קומה ח'
- קומה ד'
- קומה כ'
- קומה ב'
- קומה א'
- ק.קרקע

