

נספח בינוי


מס' 402-0476903

שם תכנית
 בית חיאלה מסארווה
 טב\3599


נספח לתכנית מס' 402-0476903 גליון 1 מתוך

תחולה	מנחה
תיאור	נספח בינוי
תאריך עריכת הנספח	01\10\2016
רשימת התרשימים	קנ"מ
מצב קיים	קנ"מ 1:250
תרשים סביבה	קנ"מ 1:2500
תרשים סביבה	ללא קנ"מ
תרשים סביבה	קנ"מ 1:2500

עורך הנספח	שם: עבד אלוהאב עבדאלראזק	חתימה:
	תאגיד: שם התאגיד	

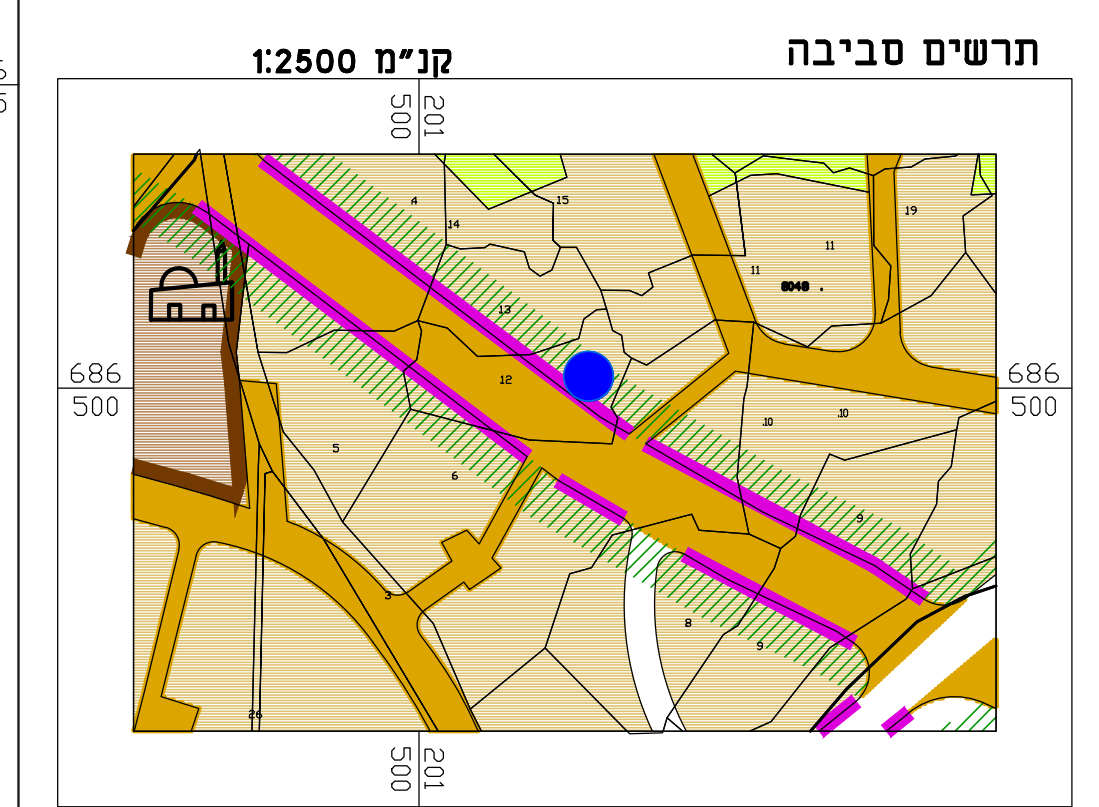


מפה טופוגרפית

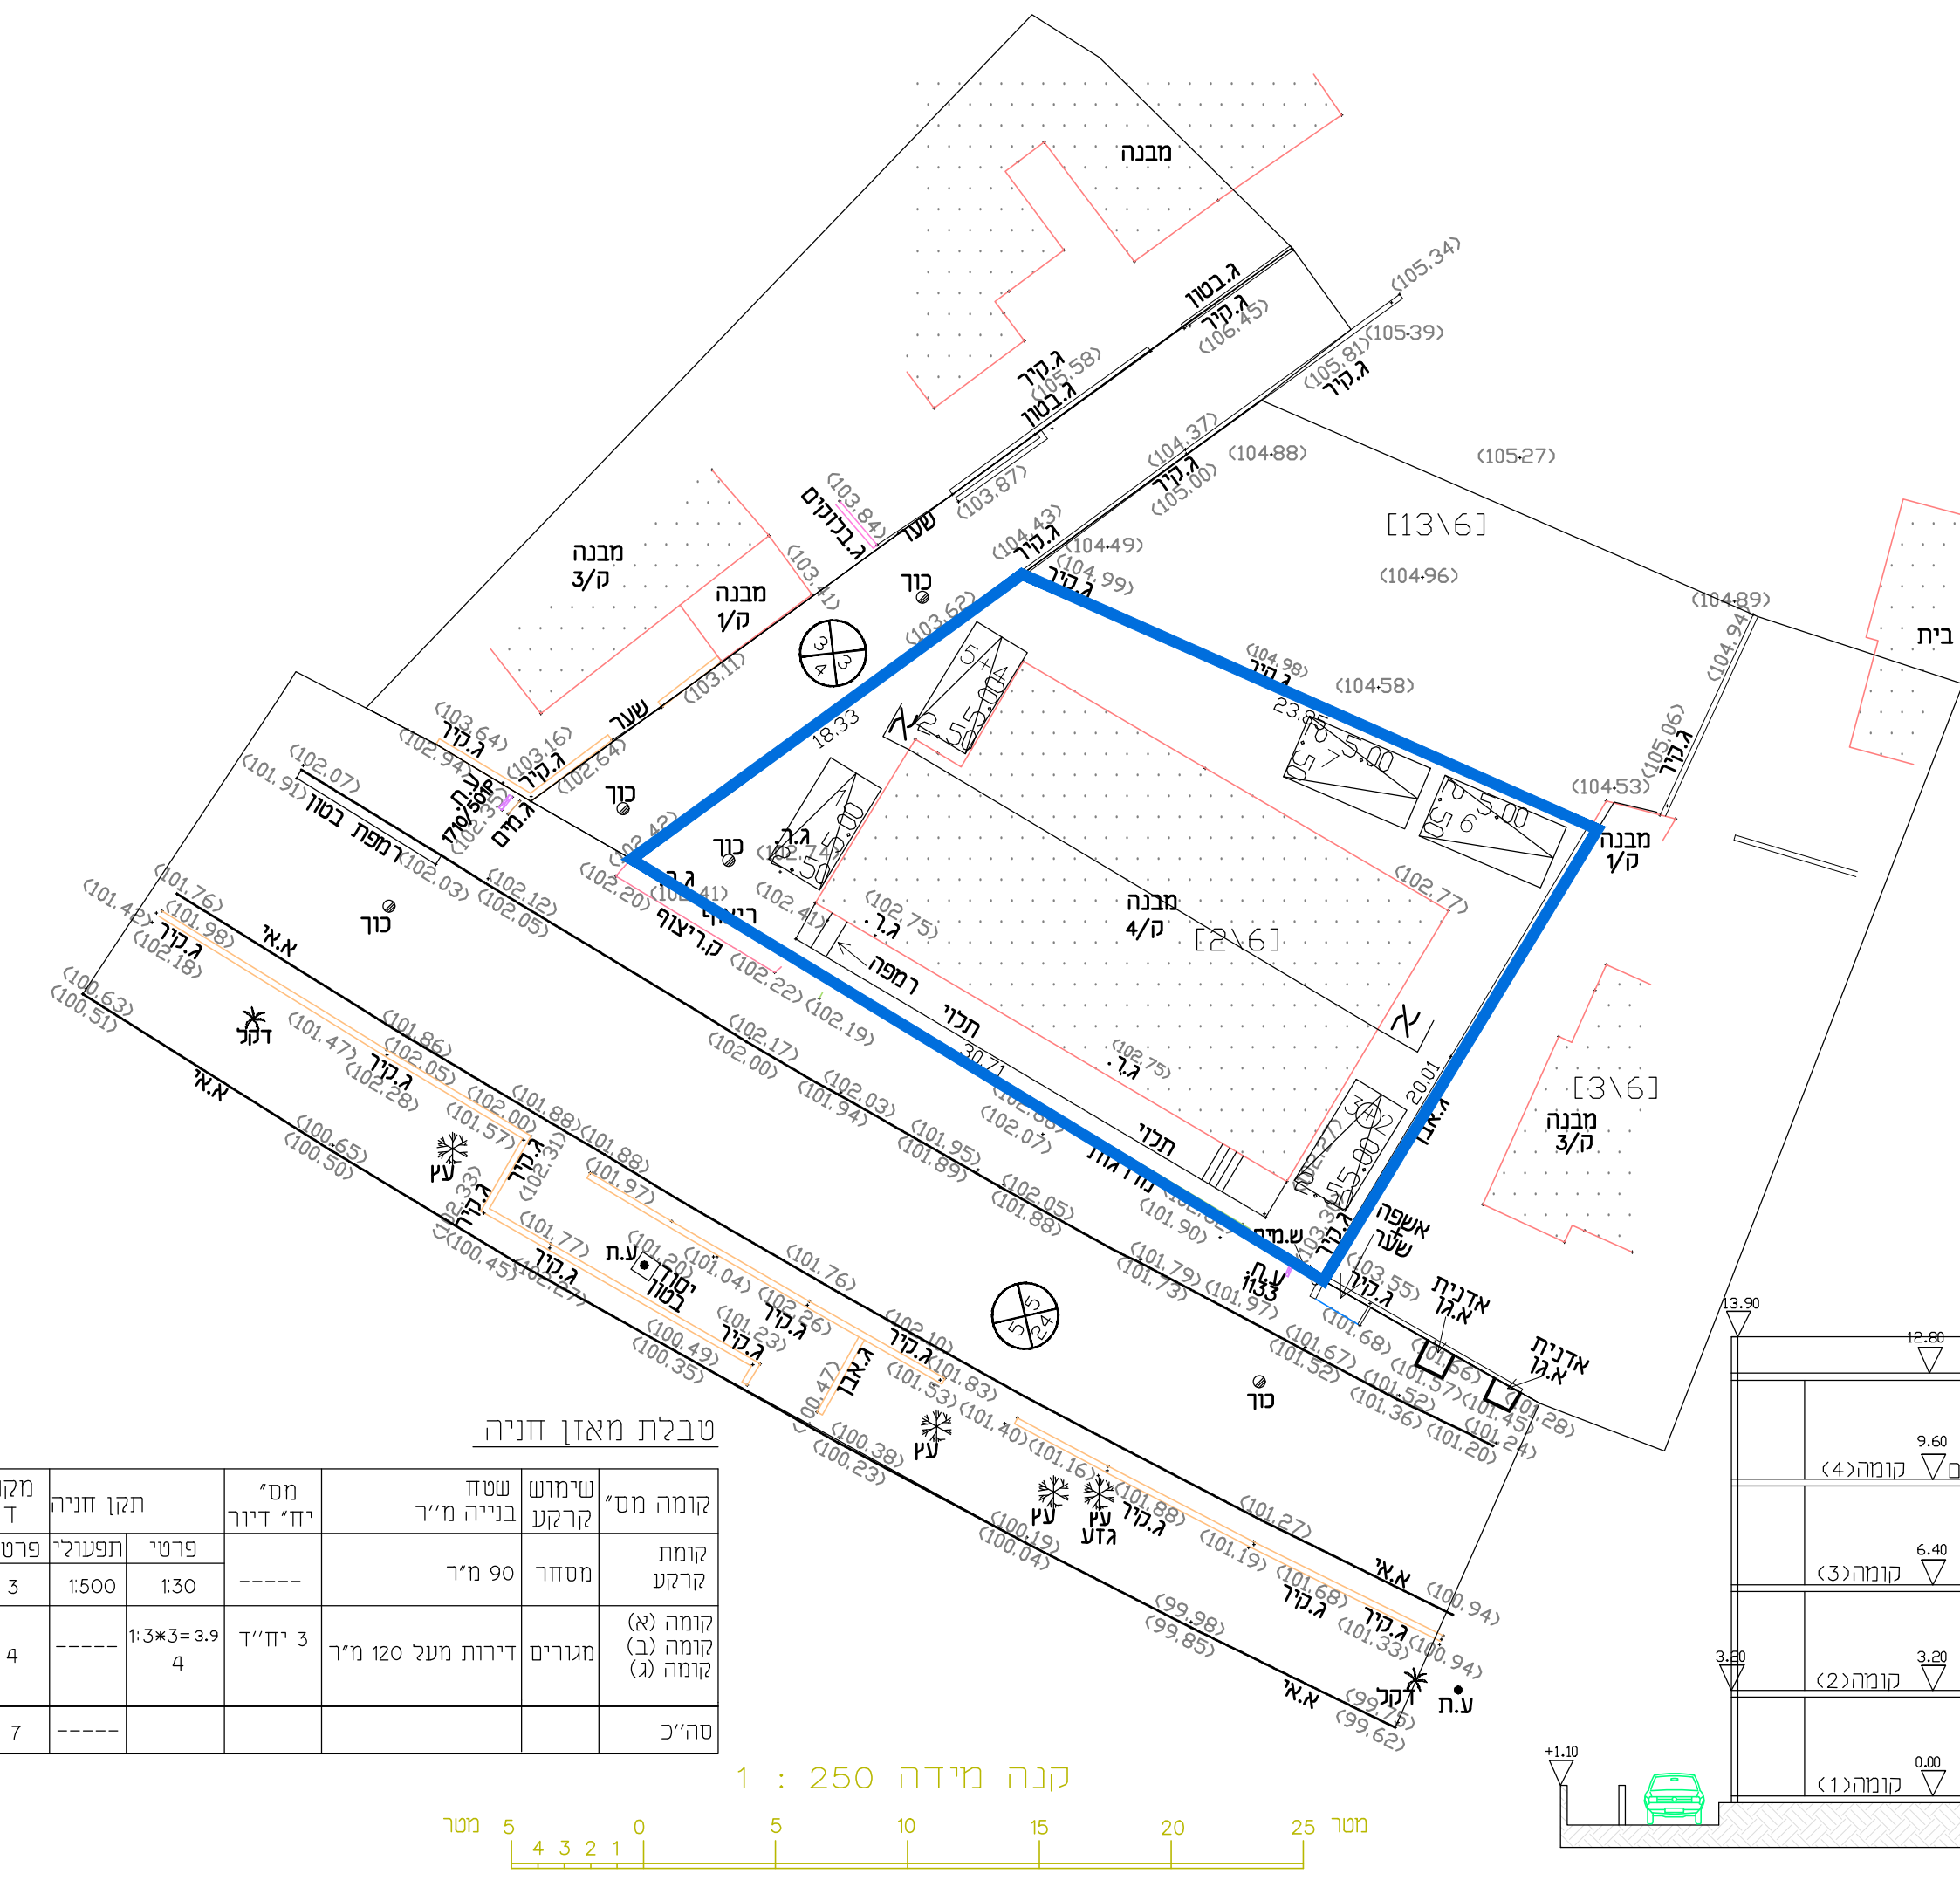

מחוז : מרכז
 נפה : השרון
 מקום : טייבה
 גוש : 8048
 חלקה : 6
 מגרש : [2\6]

חוכו עבור : חז'לה מסארווה (אגמיל)
 שטח (ד.מ.) : 0.495

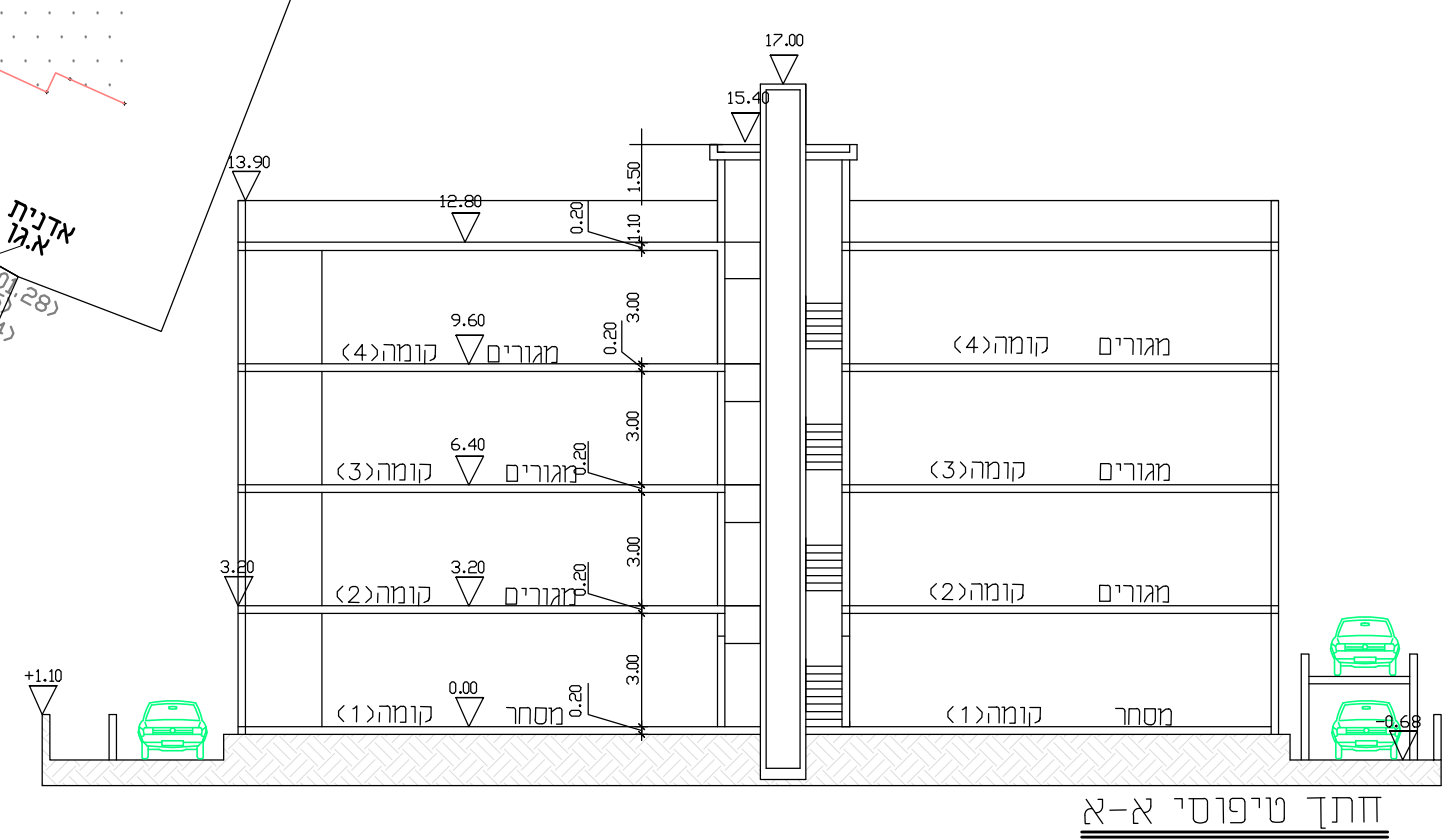

טבלת מאזן חניה

מקומות חניה מתוכננים	מקומות חניה פרטיים	תקו חניה	מס' יח' דיור	שטח בנייה מ"ר	שימוש קרקע	קומה מס'
3	3	1500	---	90 מ"ר	מסחר	קומה (א) קומה (ב) קומה (ג)
4	4	1:3*3=3.9	3 יח"ד	120 מ"ר	מגורים	קומה (א) קומה (ב) קומה (ג)
7	7	---	---	---	---	סה"כ

