




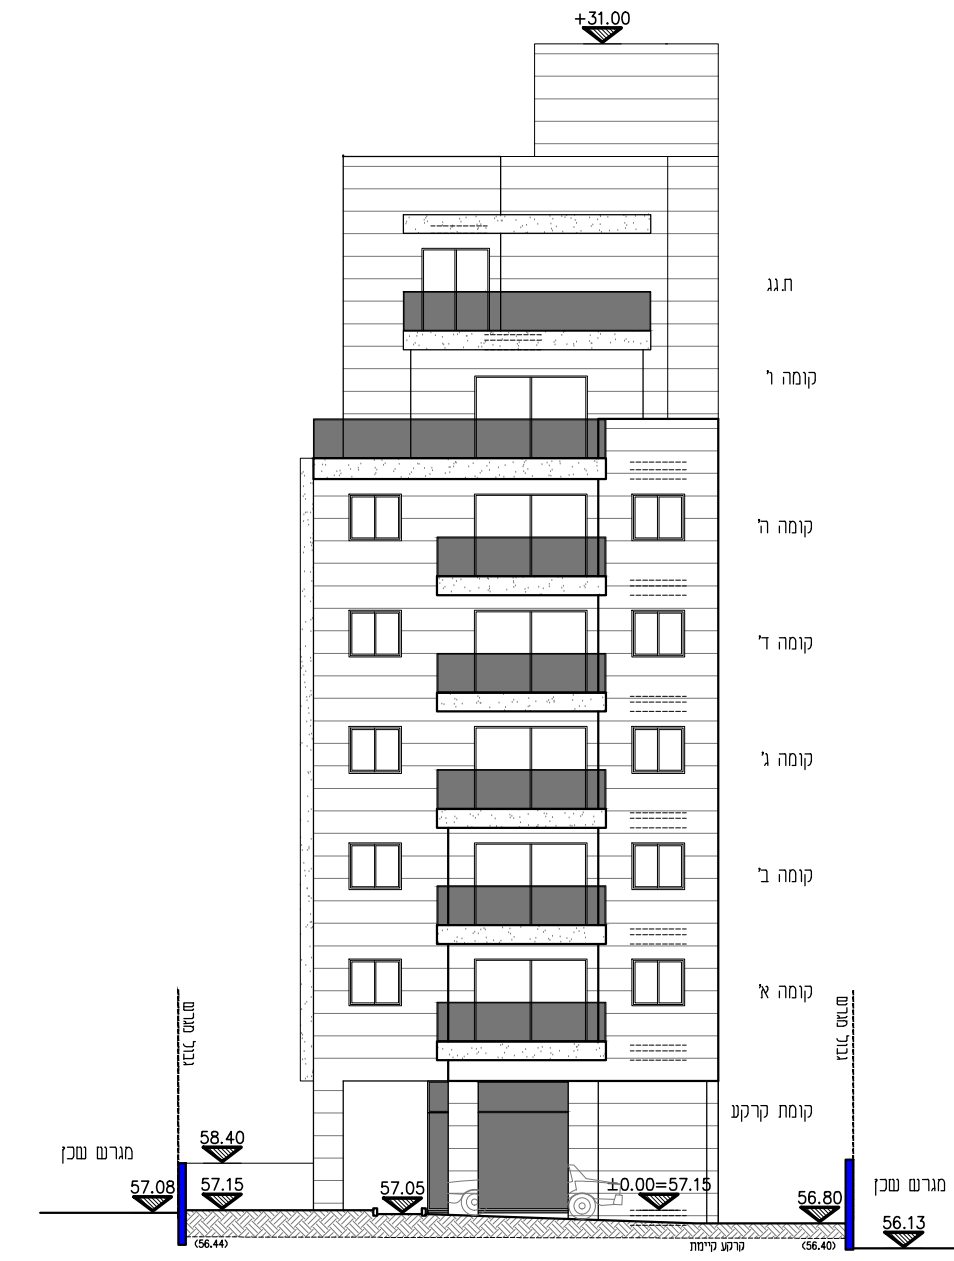


חית צפופית מרחית
ק"מ 1:200

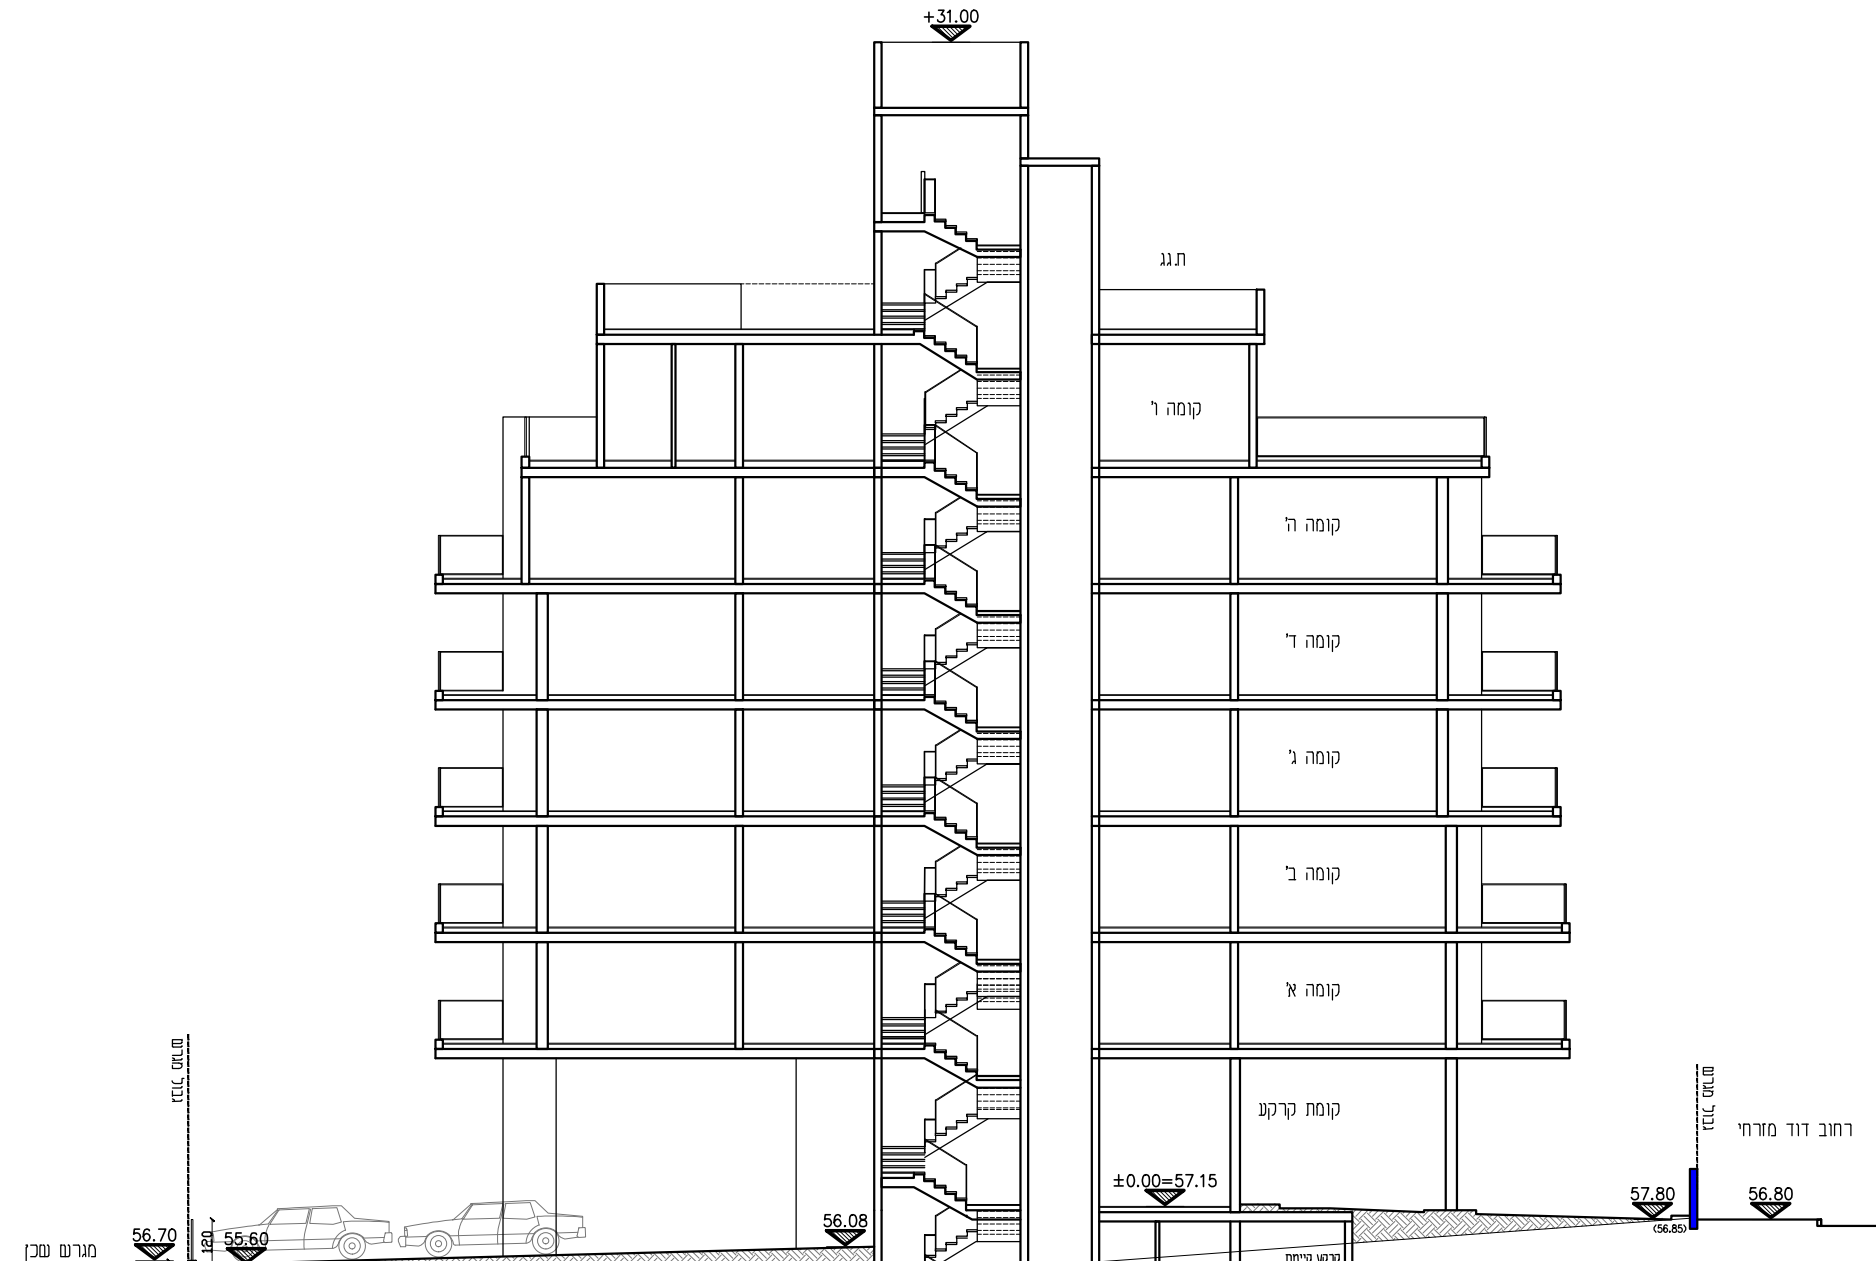


חית A-A
ק"מ 1:200

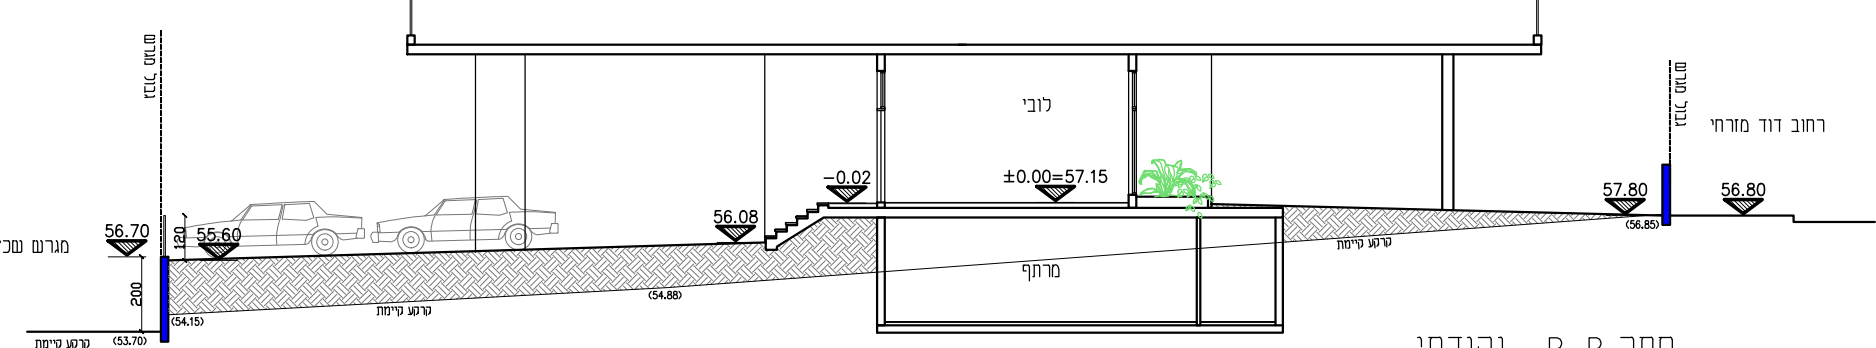


חית B-B - נקודות
ק"מ 1:200

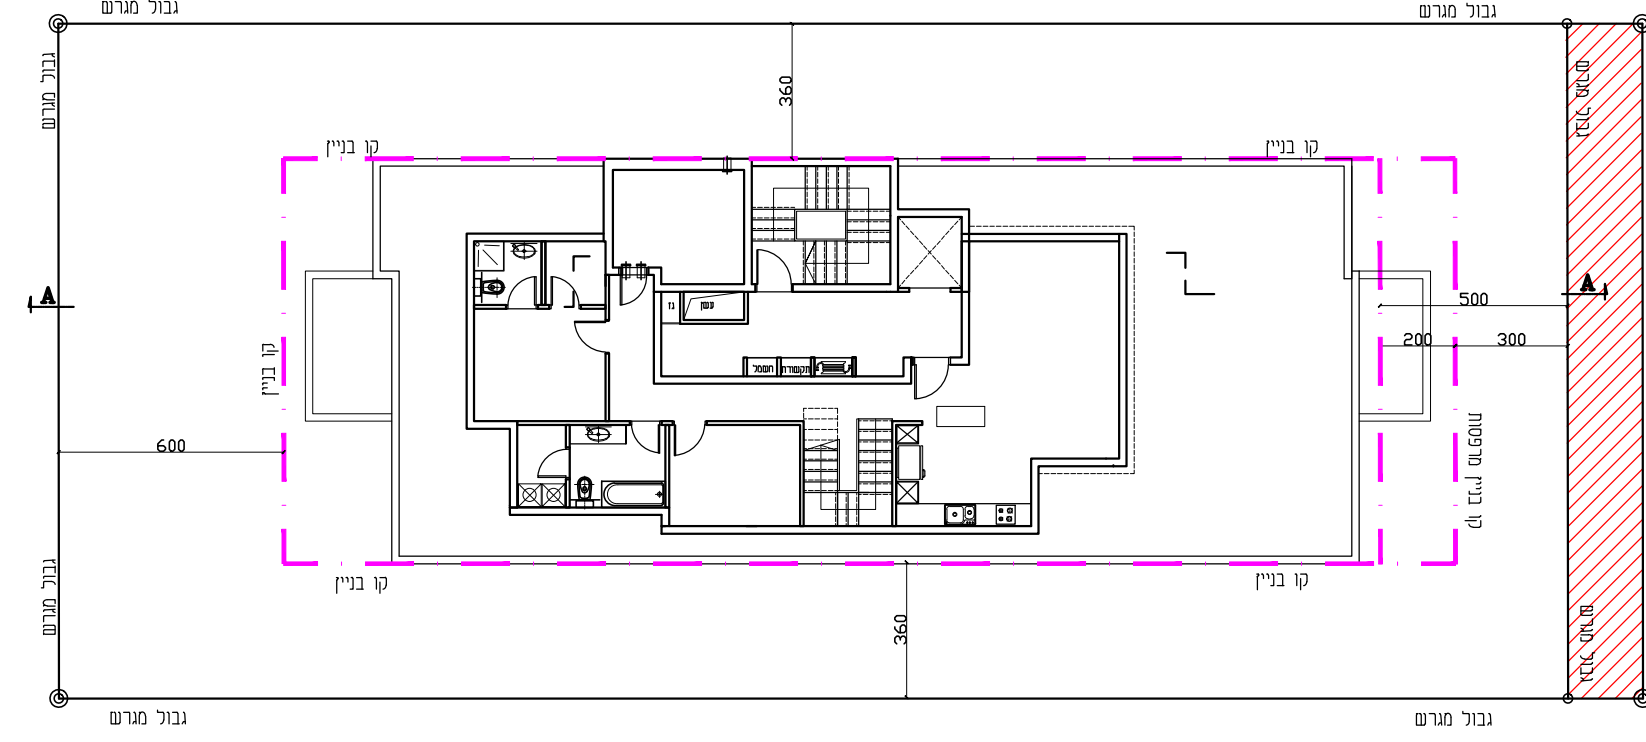


תכנית קומה ר'
ק"מ 1:200

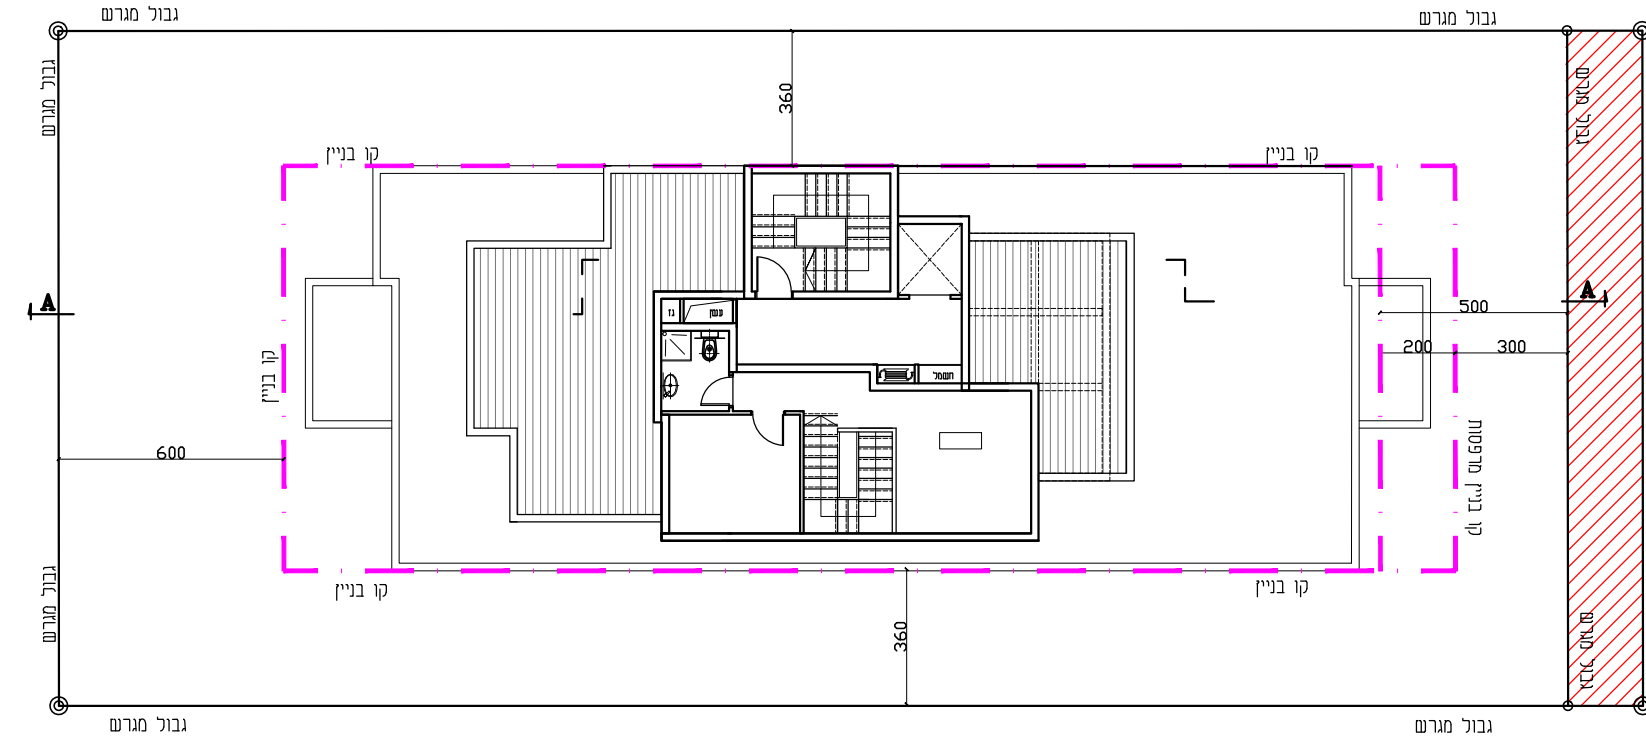


תכנית תג
ק"מ 1:200

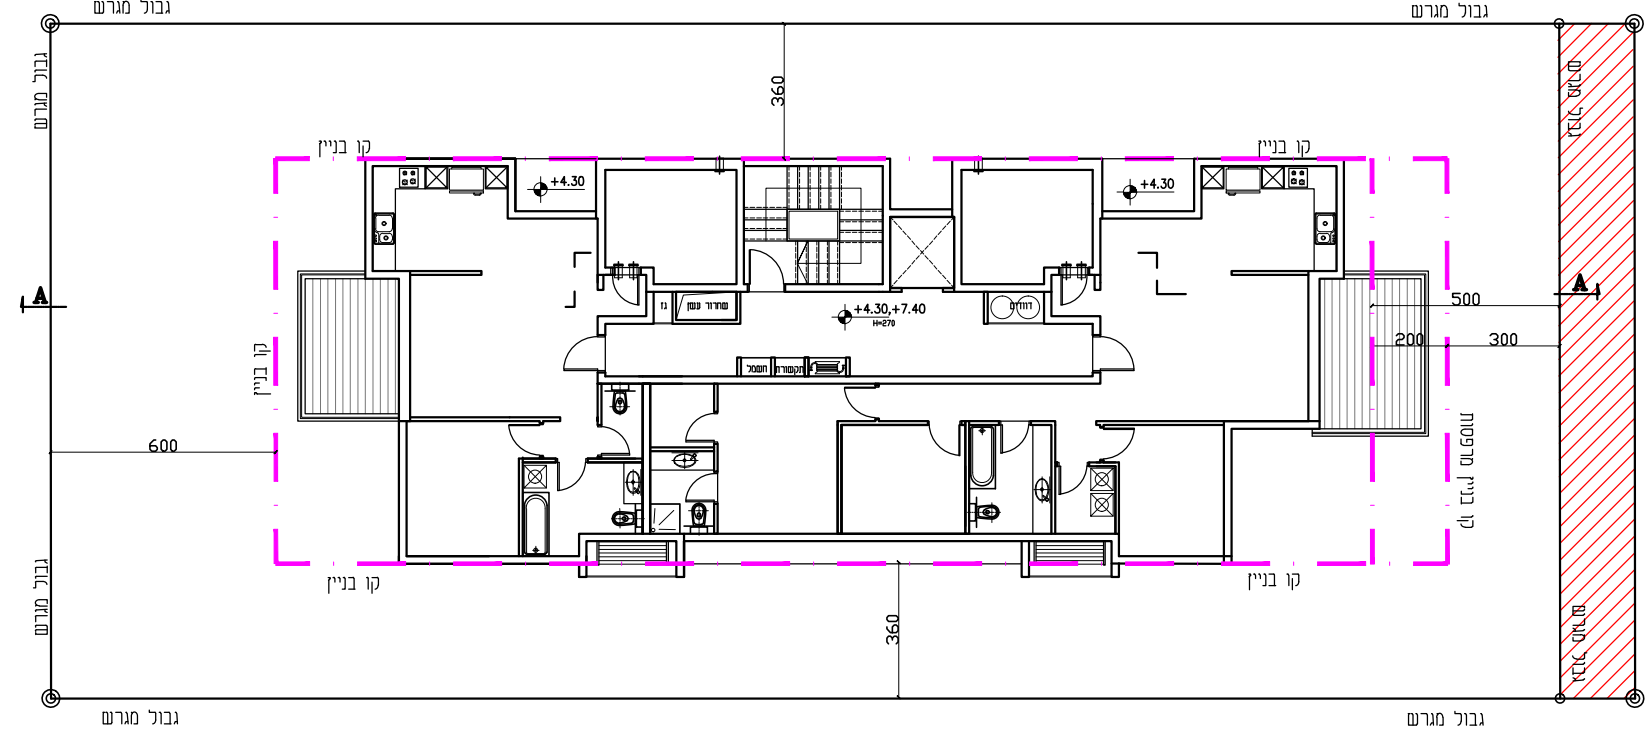

תכנית קומה א-ג'
ק"מ 1:200

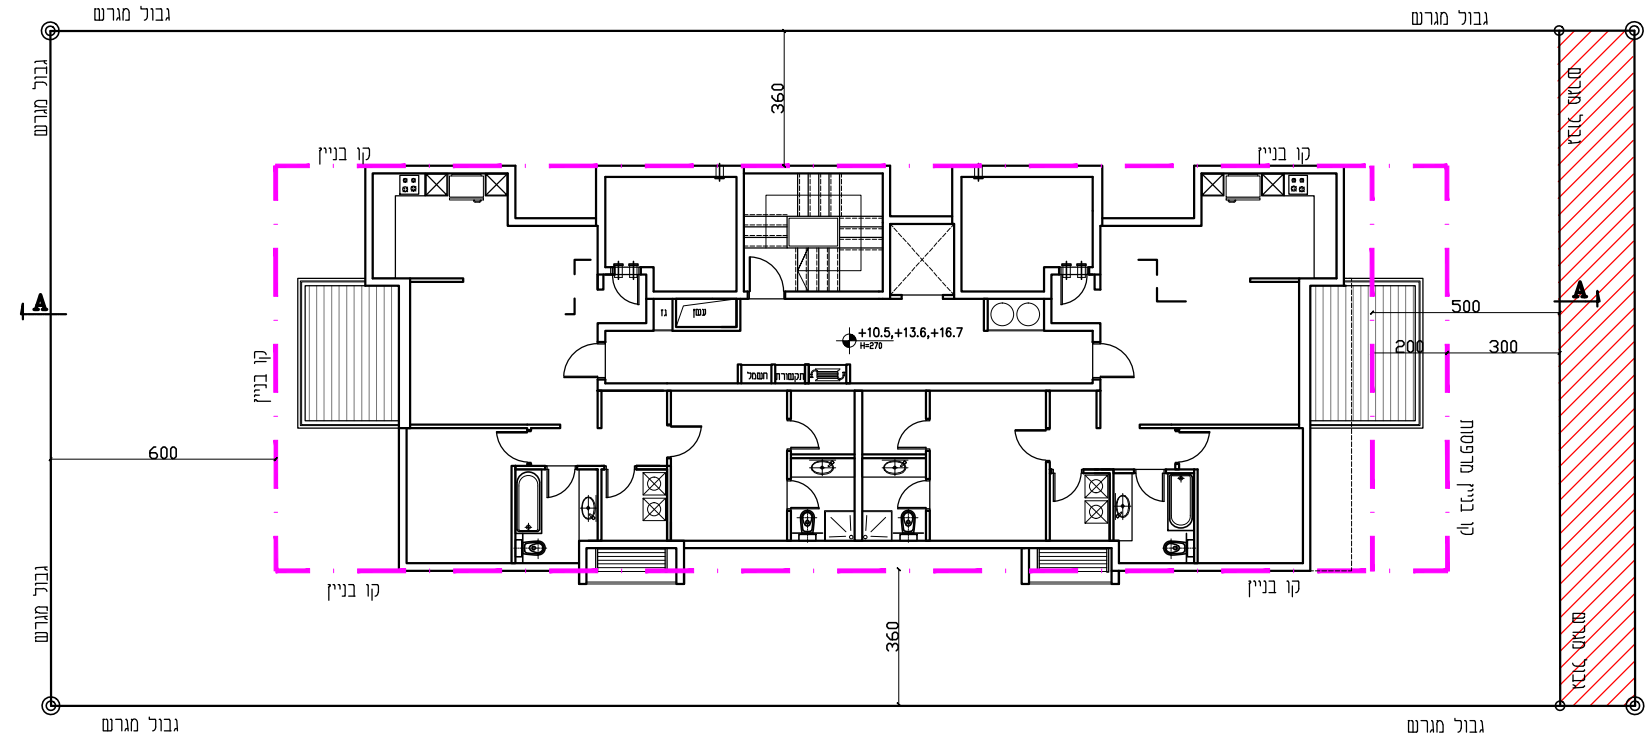


תכנית קומה ד-ה'
ק"מ 1:200

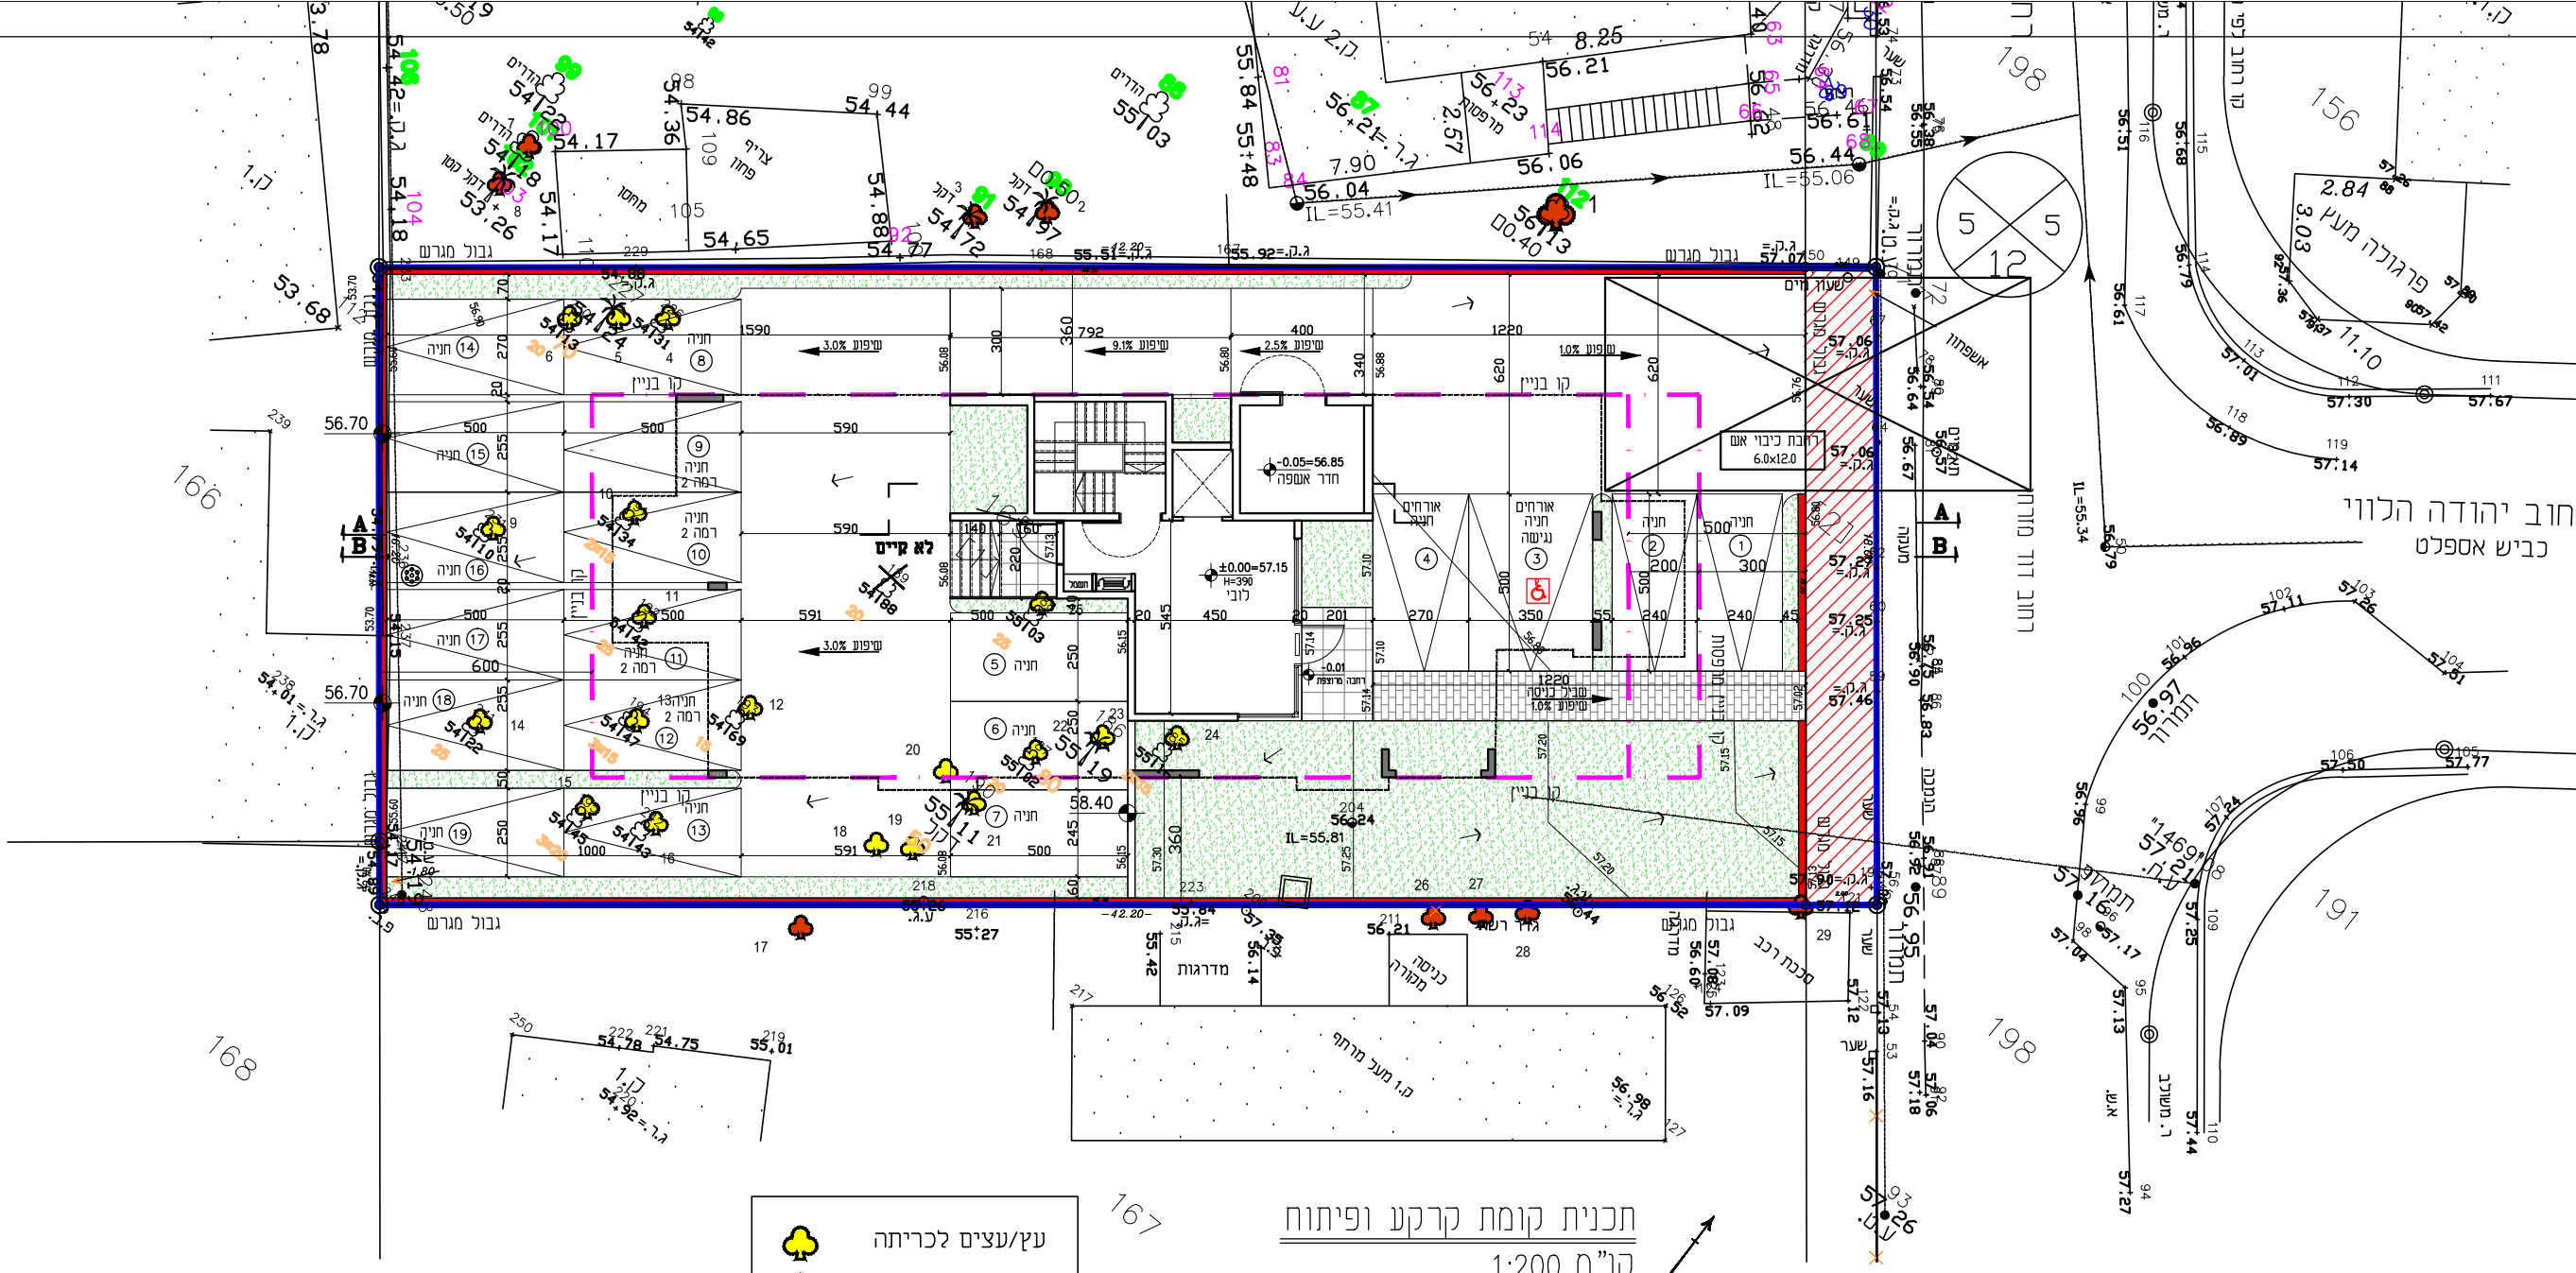

תכנית קומת קרקע ופיתוח
ק"מ 1:200

מבולט מאון חניה			
שטח פנימי	שטח חיצוני	סך הכל	דיווח
17	16.5	33.5	17
2	2.2	20%	2
19	19	11	19

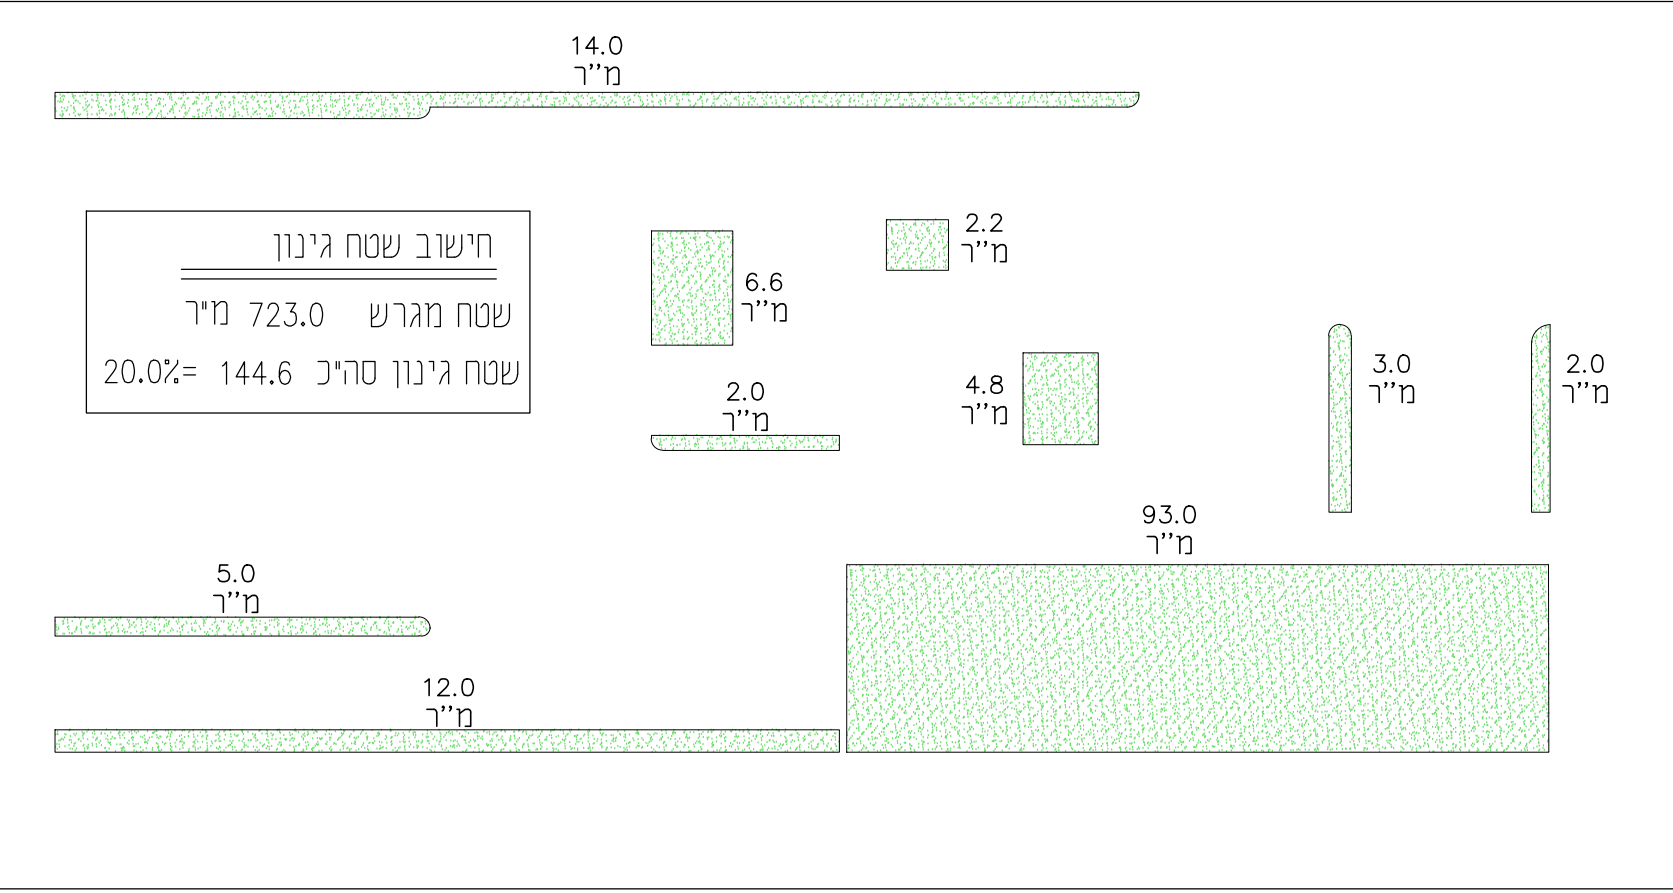

חוק התכנון והבנייה, התשכ"ה - 1965 תכנית מפורטת	
תכנית מס' 414-0519868	
שם התכנית: רחל\מקל\1250\121 דוד מזרחי 15 רחובות	
נספח בינוי פיתוח וחניה גליון 1 מתוך 1	
מחוז	מרכז
מרחב תכנון מקומי	רחובות
רשות מקומית	רחובות
ישוב	רחובות
תאריך	02.01.2018
שם התרשים	קנ"מ
בינוי פיתוח וחניה	1:200
תרשים נוסף	-
תרשים נוסף	-
שמות ודתימות:	
שם:	נעמי בירדמן
תאריך:	חתימה:
שם:	חתימה:
תאריך:	חתימה:
שם:	חתימה:
תאריך:	חתימה: