

# נספח בינוי

נספח לתכנית מס' 427-0503045

שם התכנית :

גוש עציון 11 - שינוי ל ממ/3048

מנחה

תחולה

19/09/2017

תאריך עריכת  
הנספח

1:200

נק"מ


נספח בינוי

תיאור

שמות ותתימות :

שם :


אדריכל אבינעם ורד  
עורך  
הנספח

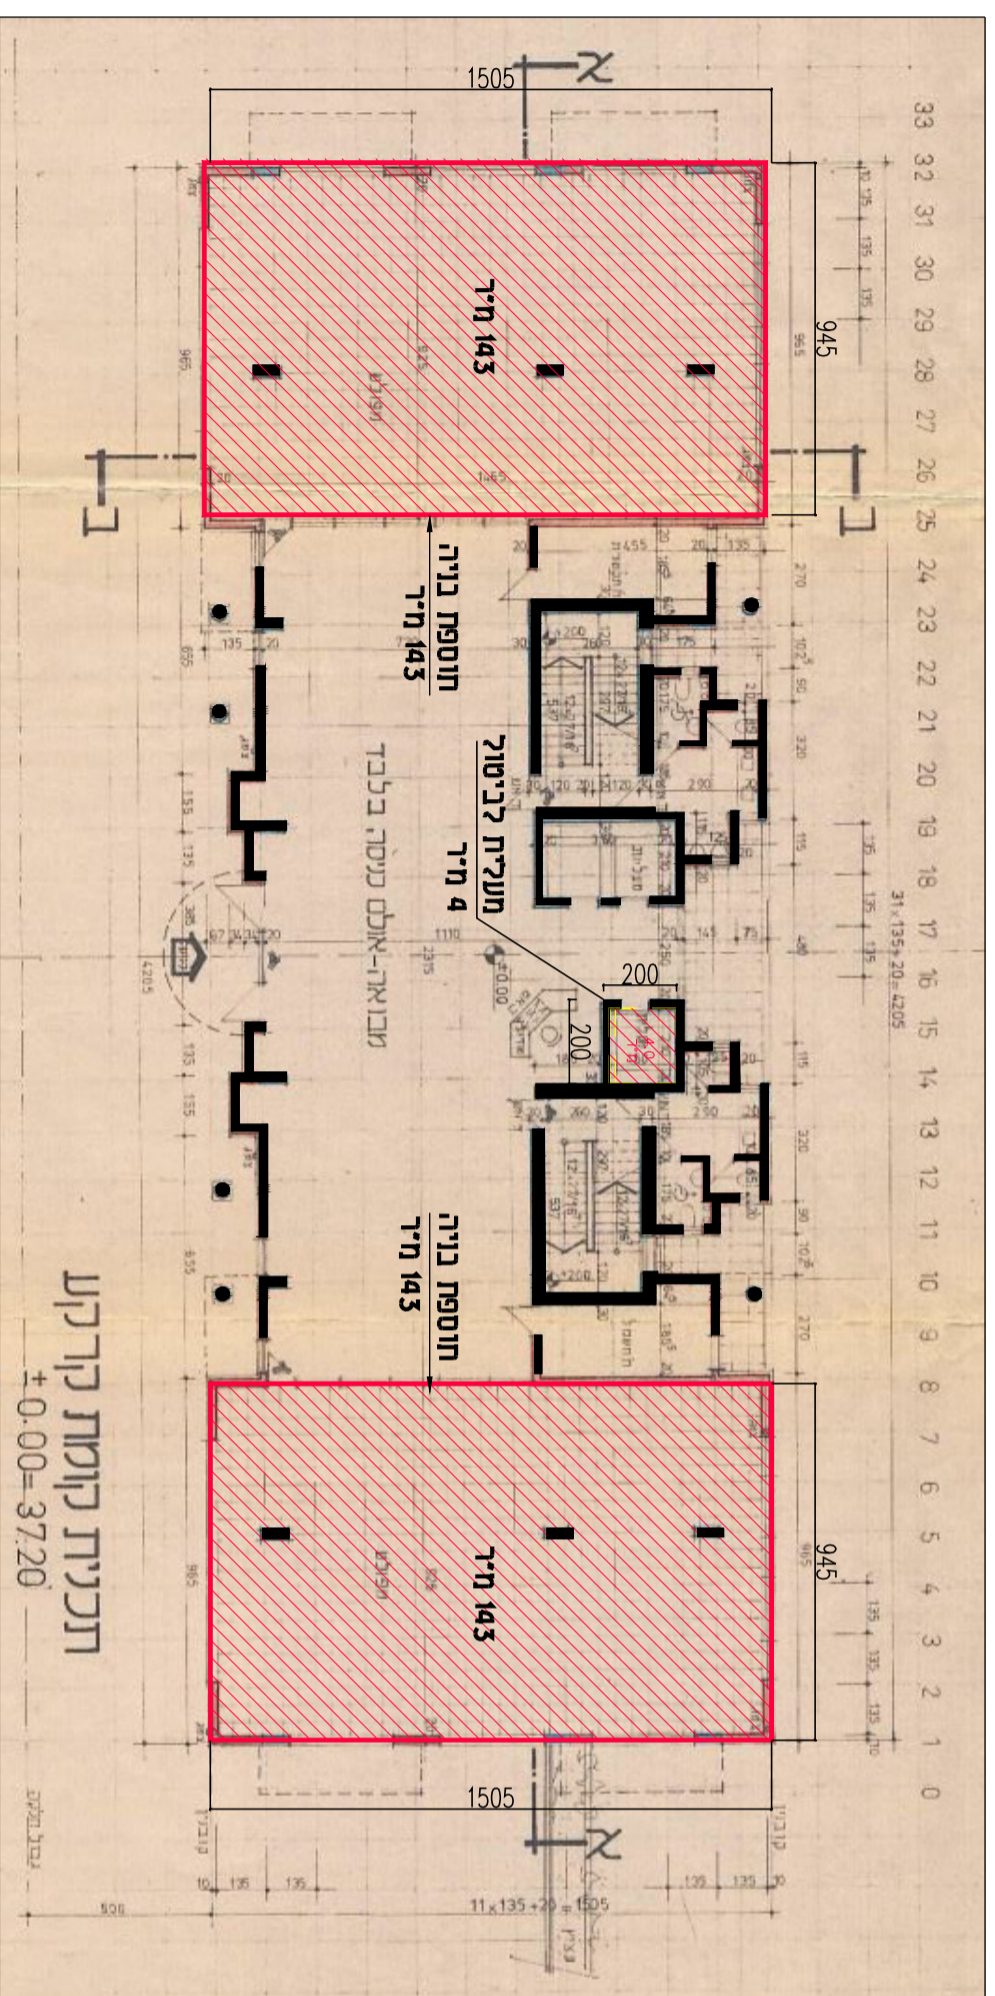

תכנית קומת קרקע 1:200

## טבלת שטחים לדישוב תוספות הבניה בקומת קרקע

תאור	שטח חדוד	הערות
תוספת אולם דרומי	מ"ר 143.0	9.45*15.05 =
תוספת אולם צפוני	מ"ר 143.0	9.45*15.05 =
תוספת בג'ו ביטול מעגליית	מ"ר 4.0	2.0*2.0 =
טריכ תוספת בניה	מ"ר 290.0	

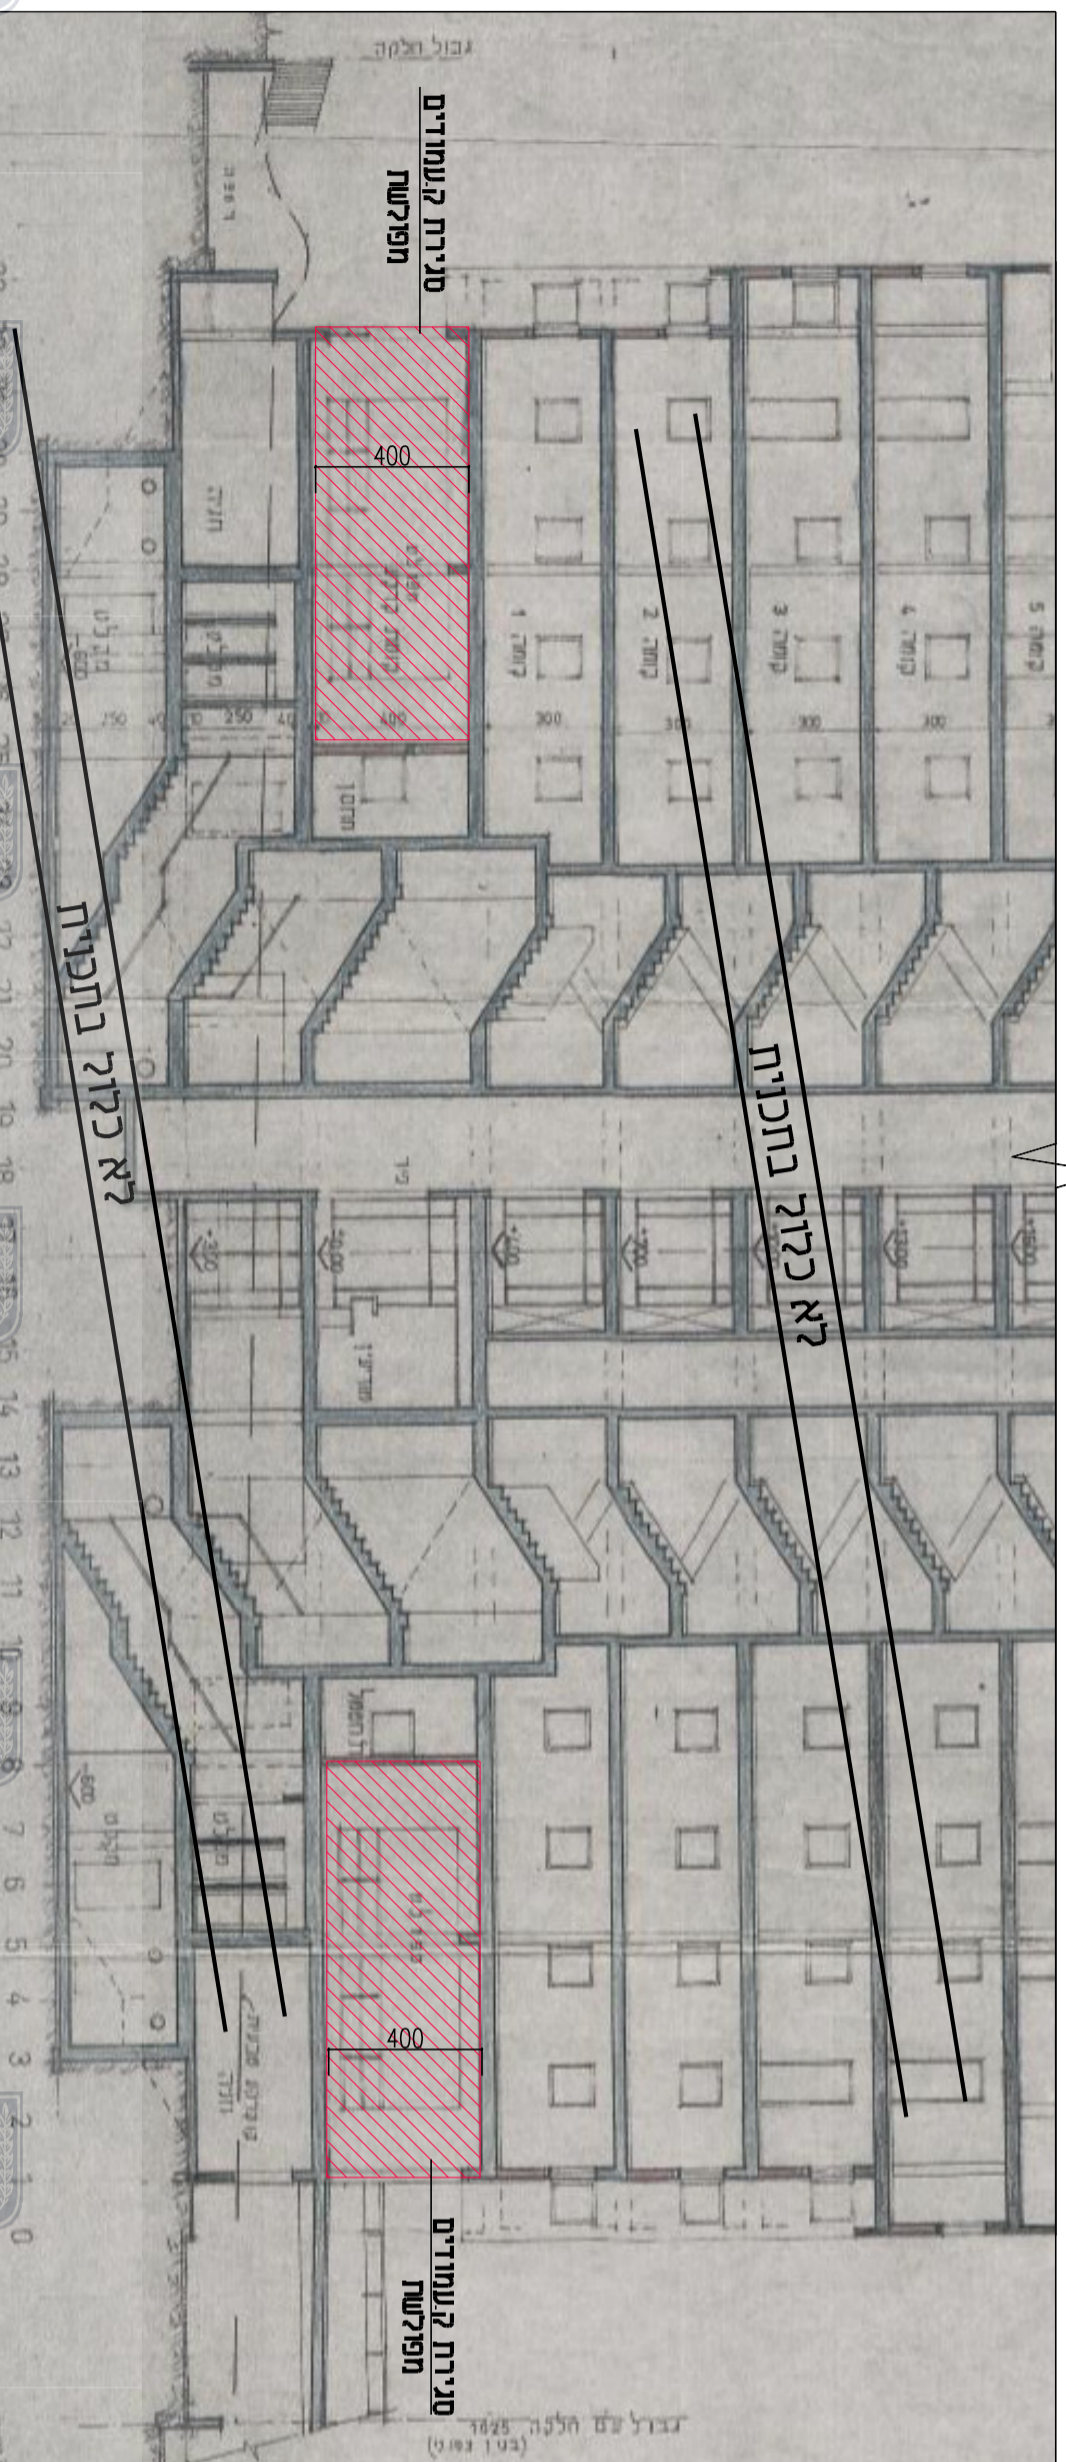

קניית 1:200

חתך טיפוס