



מבט

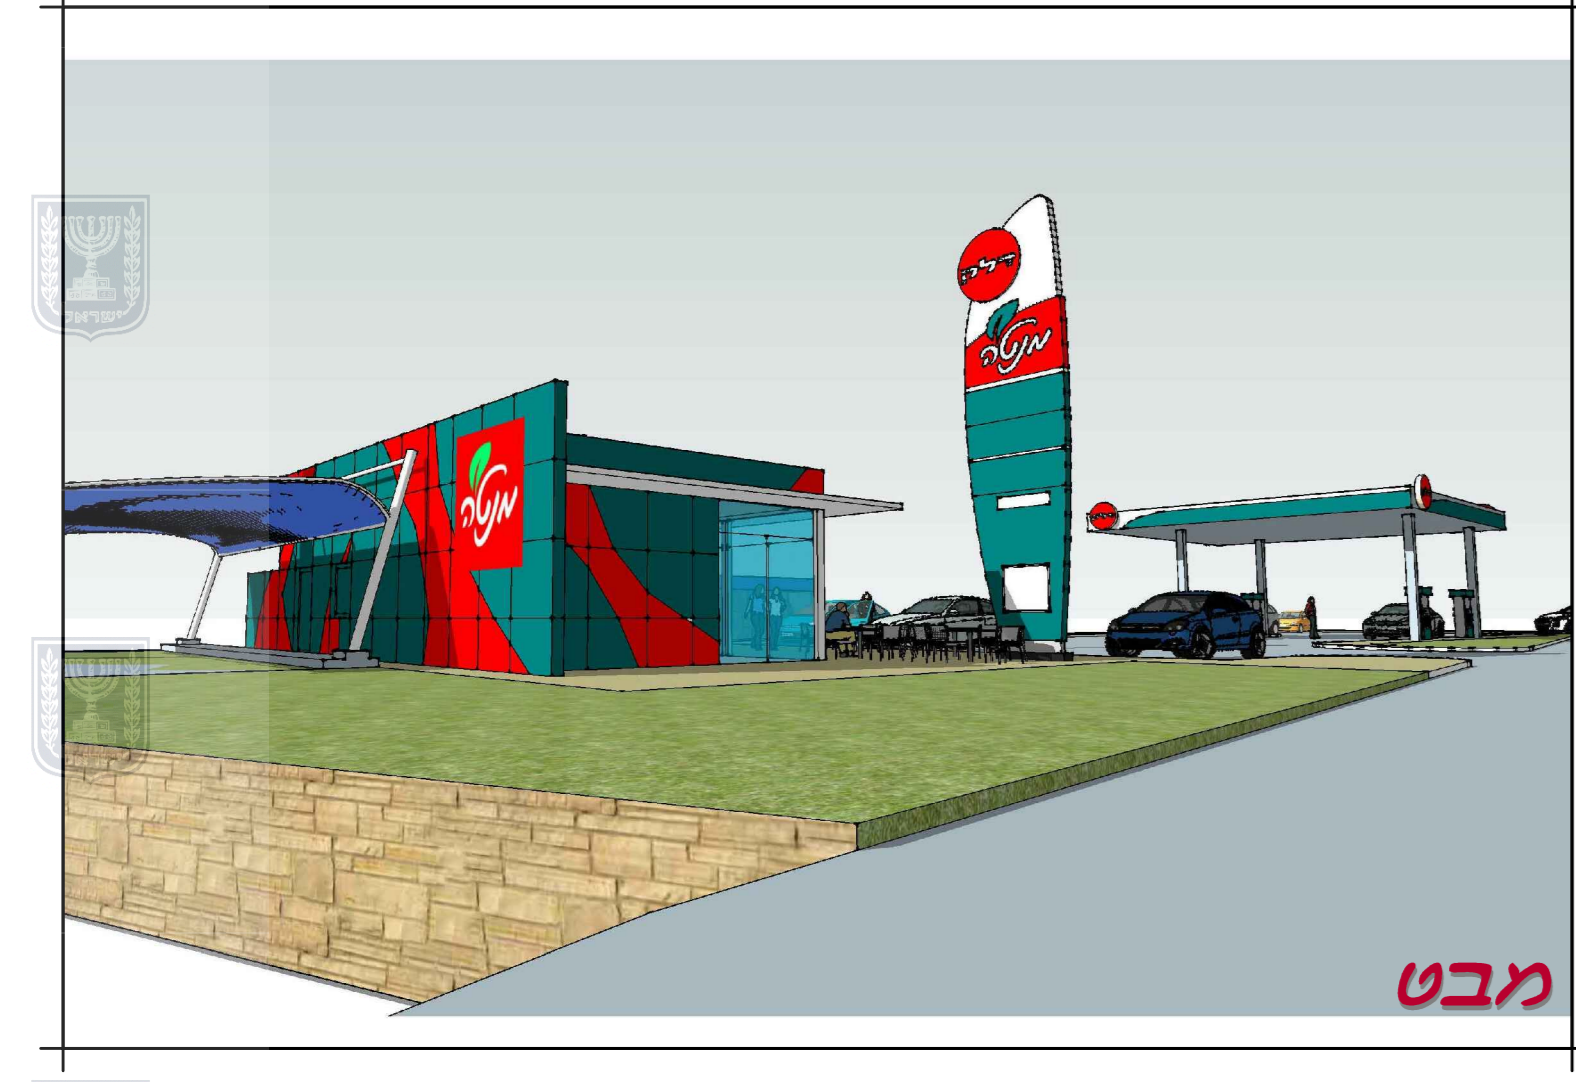




מבט



מבט

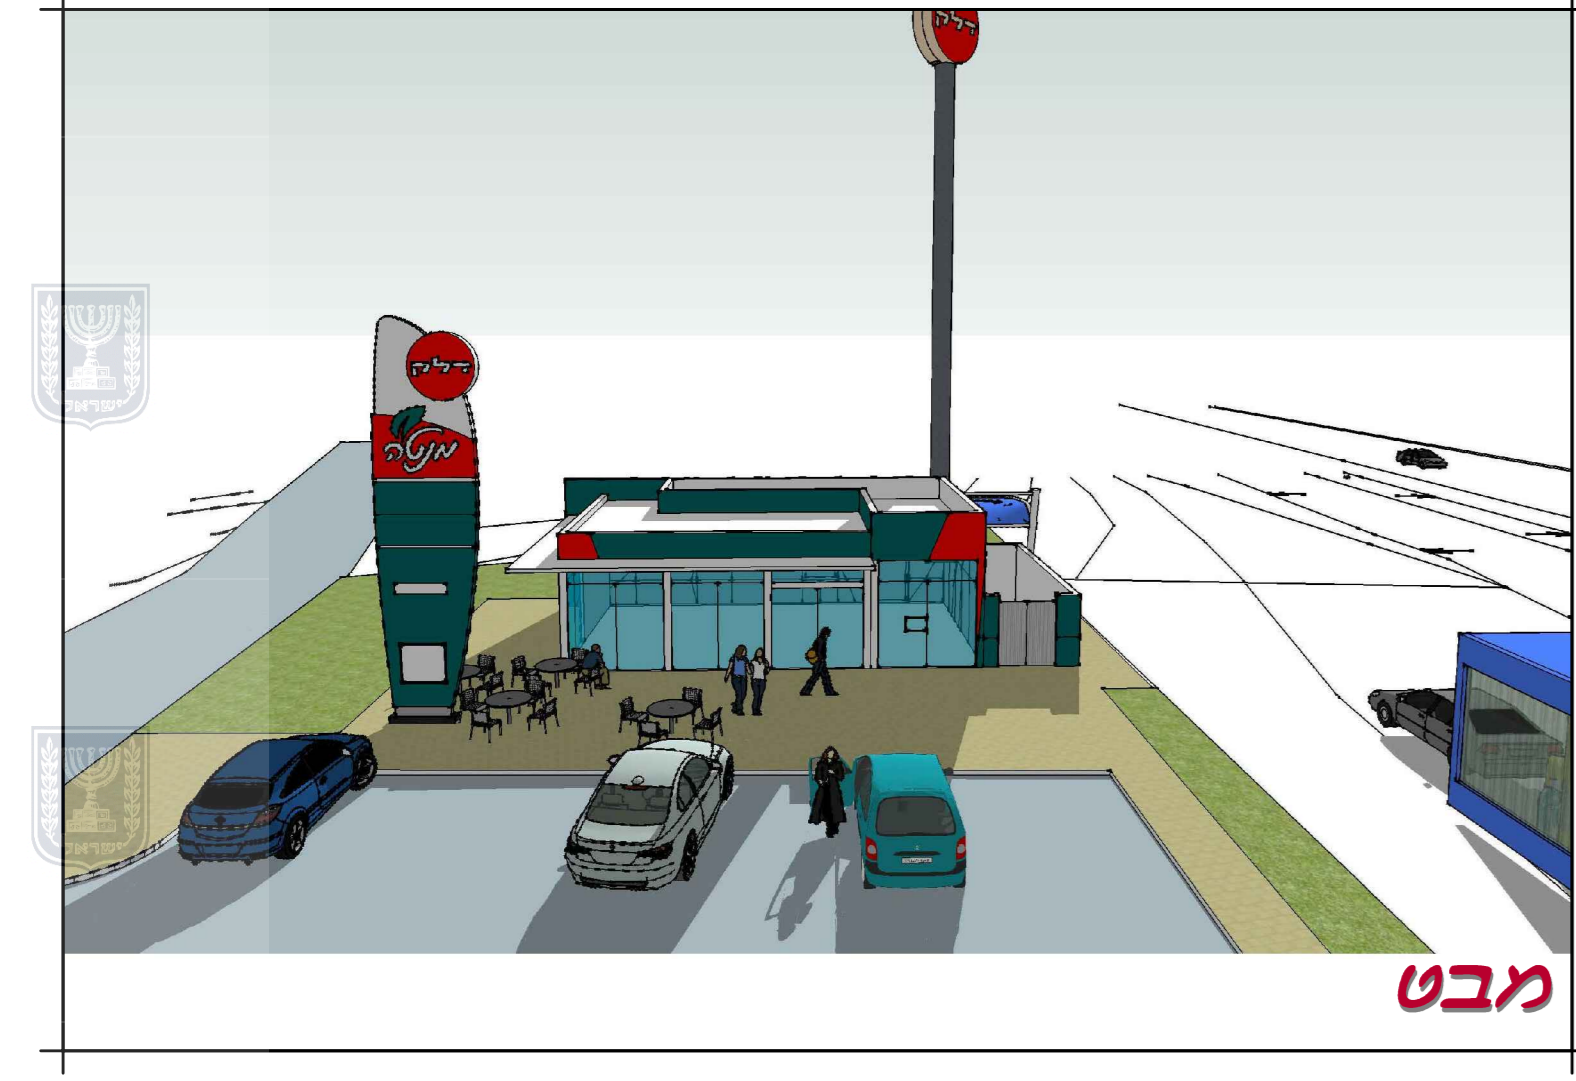

מבט

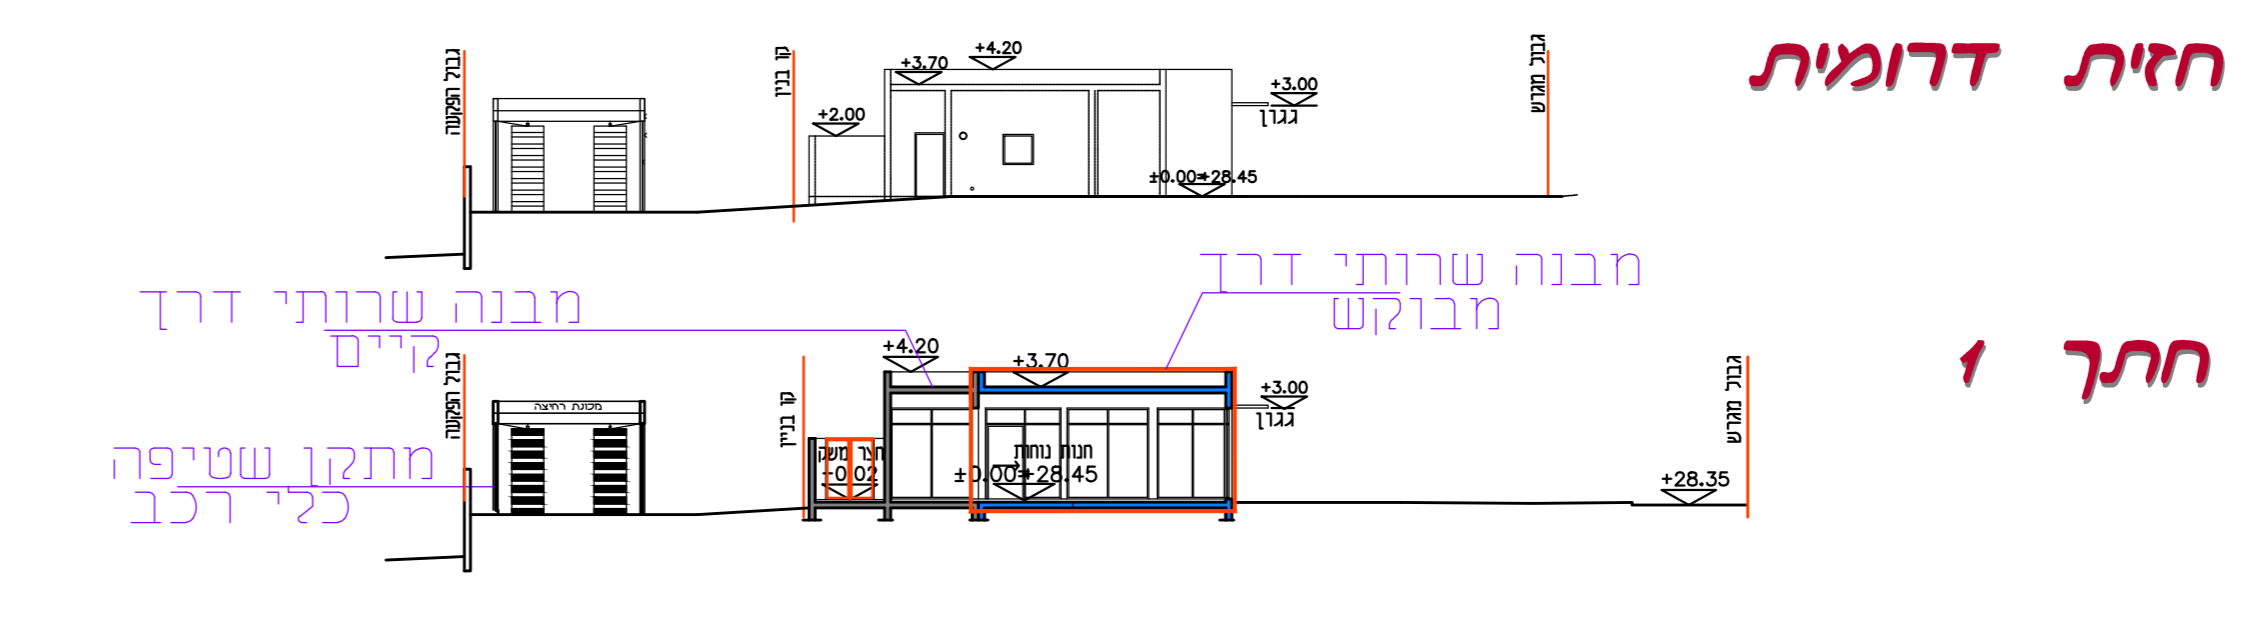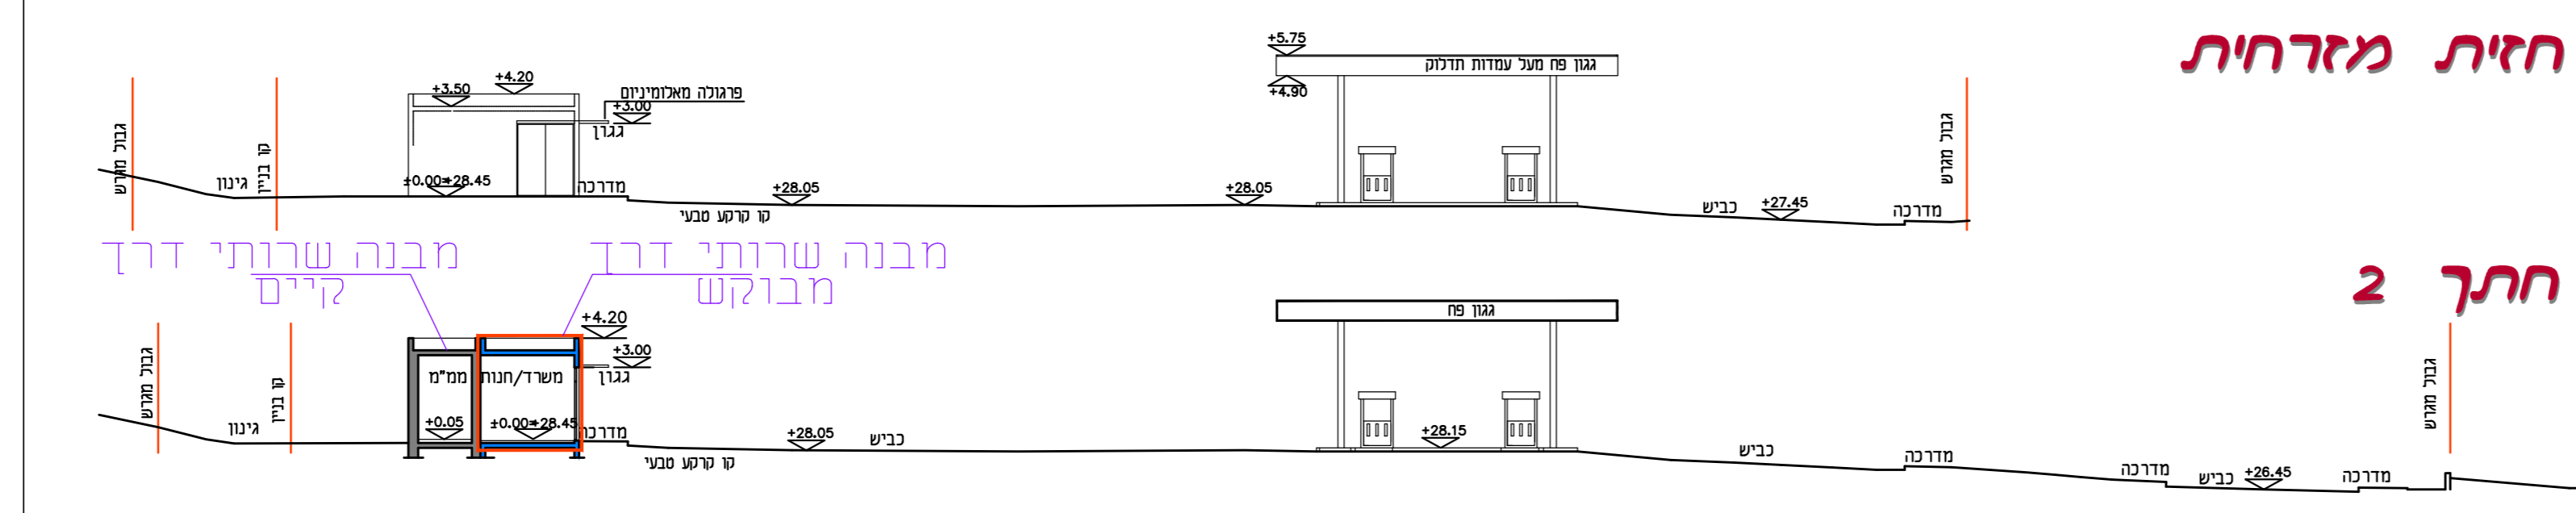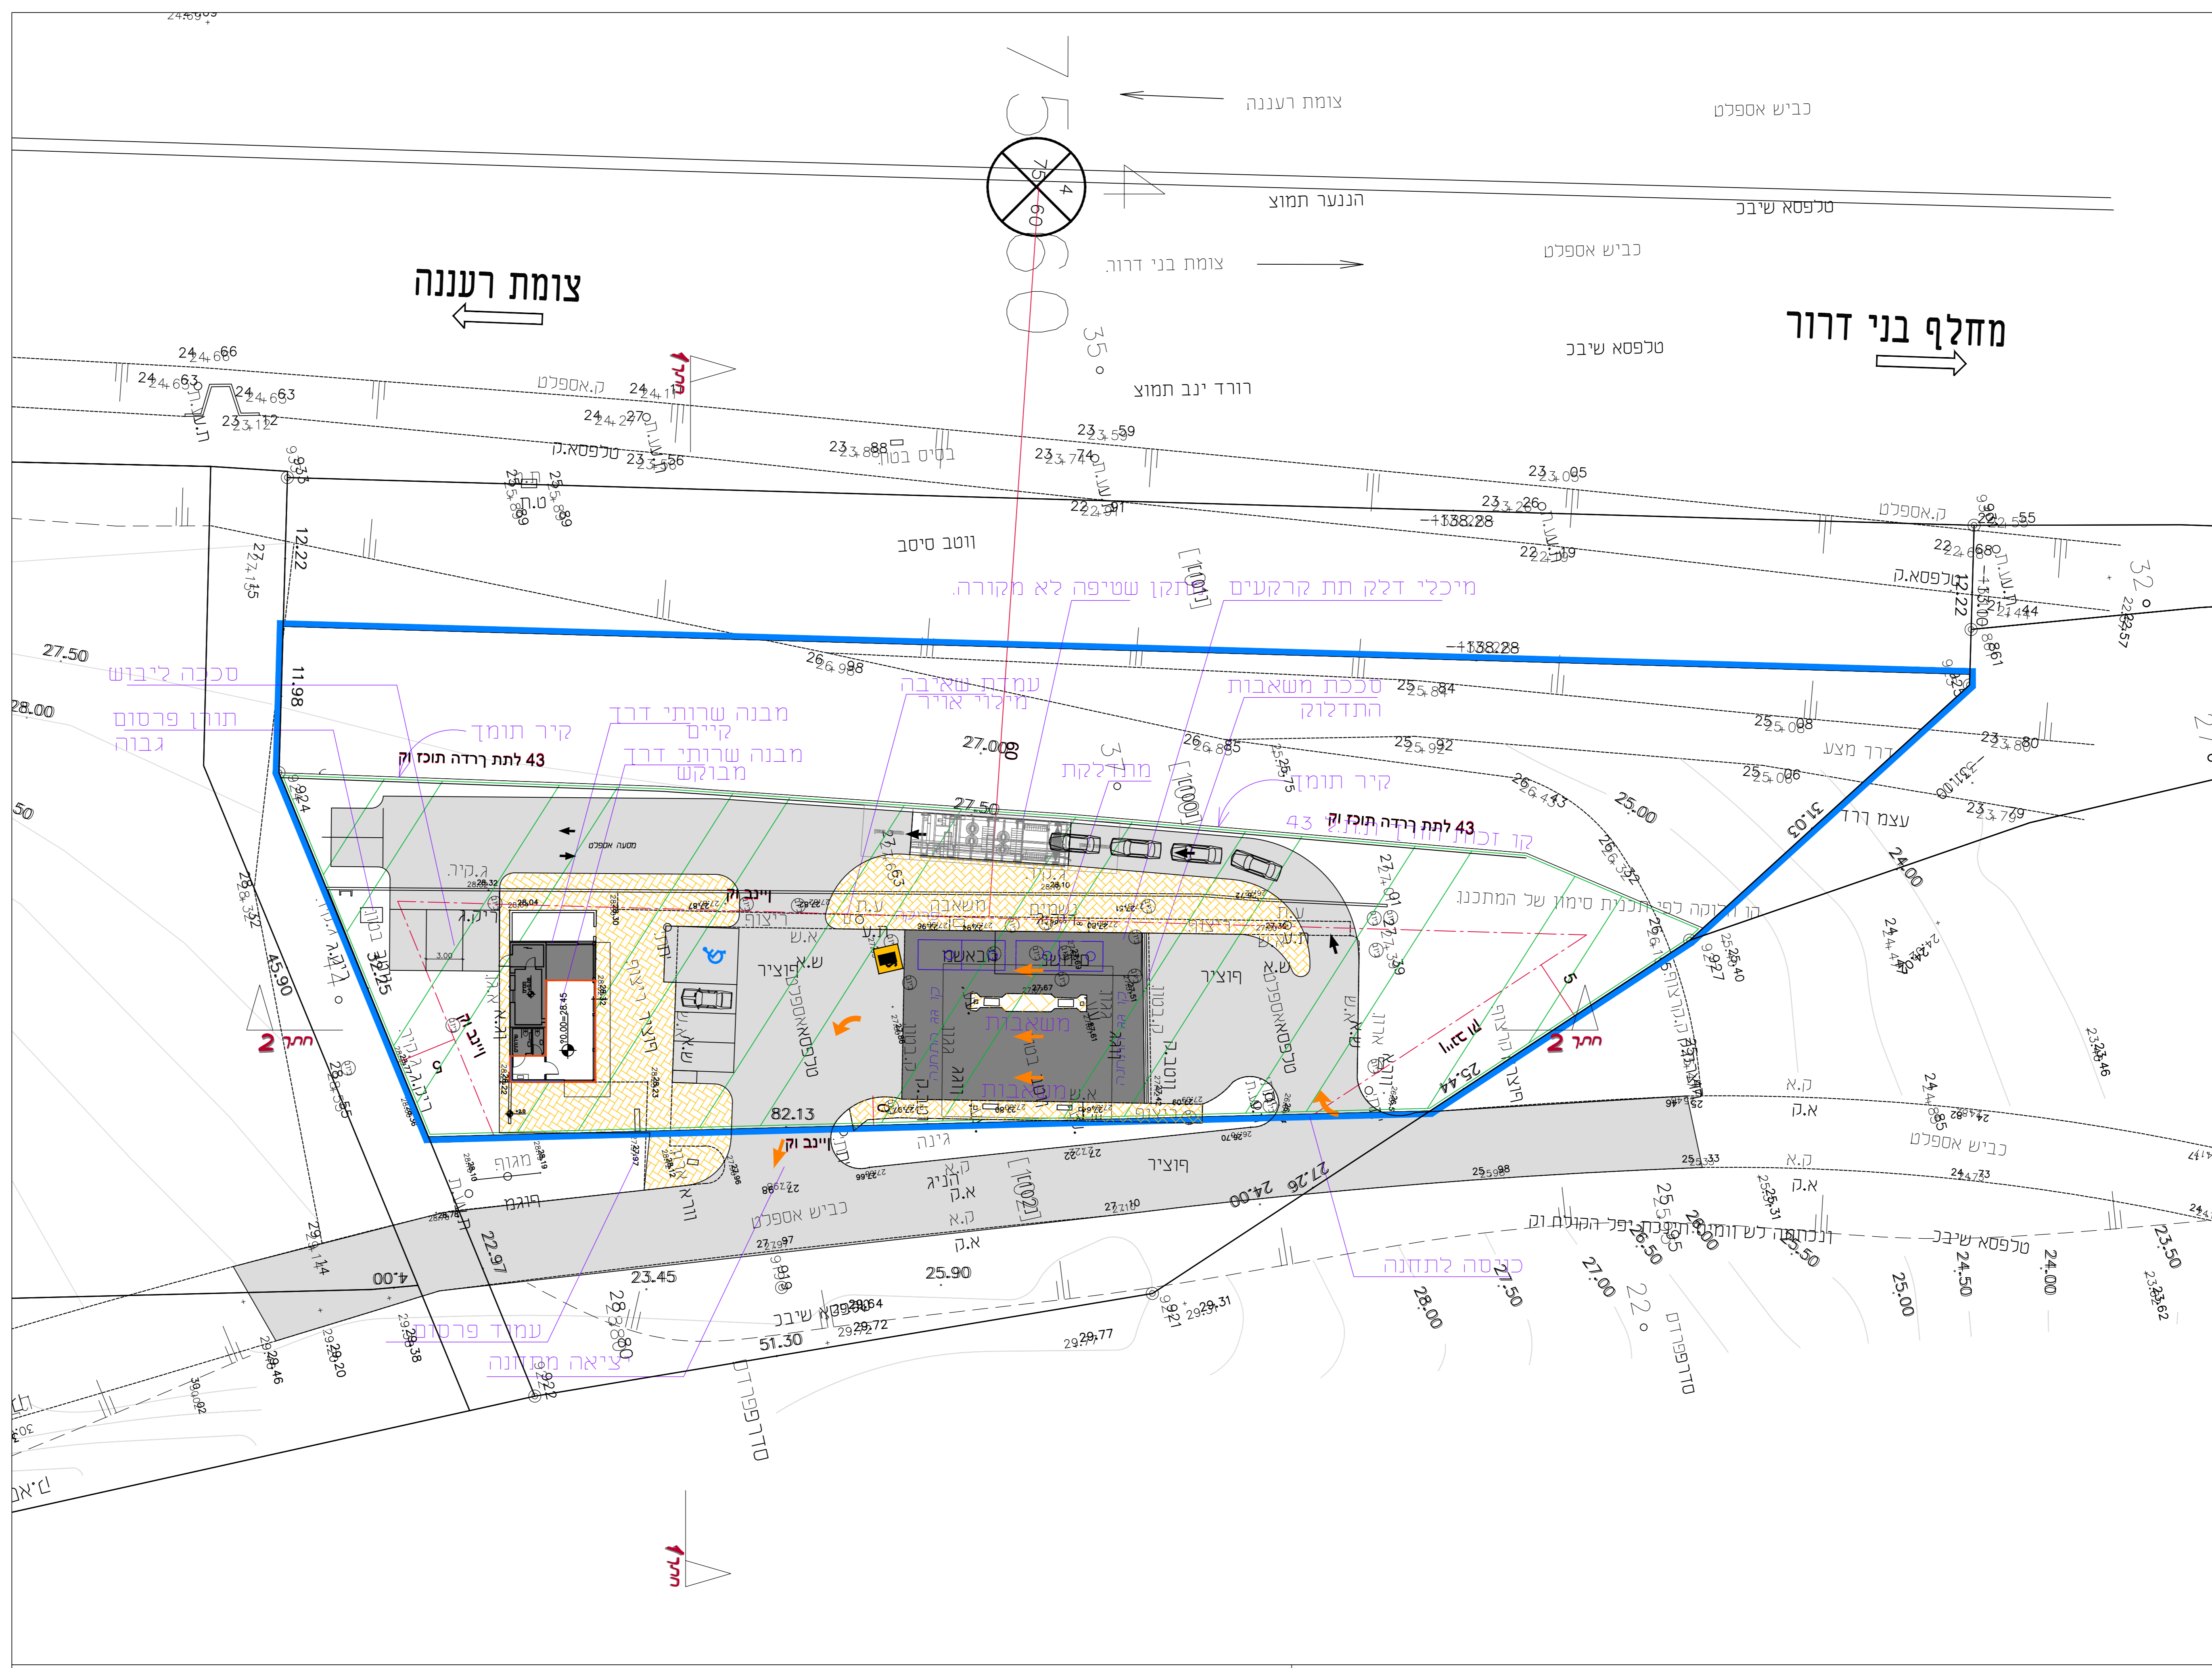

<b>נספח בינוי</b>	
נספח לתכנית מס' 412-0320671	
תחנת התדלוק דלק-נצח תל מונד	
גליון 1 מתוך 1	
תחולה	מנחה
תיאור תאריך עריכת הנספח	18/2/2018
קני"מ	1:250
תרשימים נוספים	קני"מ
<b>שמות וחתימות:</b>	
עורך הנספח	שם: אדריכל גריסל אבישי תאגיד:
חתמה: אדריכל גליל אבישי עובד אדריכל גליל אבישי מס' 15884	