



















רחובות מזרח

גליון 1 מתוך 1

		תחולה
חתכים טיפוסיים		תיאור
18/08/2021		תאריך עריכת הנספח
1:250		קנ"מ
קנ"מ	תרשימים נוספים	

שמות וזתימות:

עורך הנספח	שם: מרק רנדר, עבדאללה חוואש
	תאריך: אמאב תחבורה ותנועה (2012) בע"מ

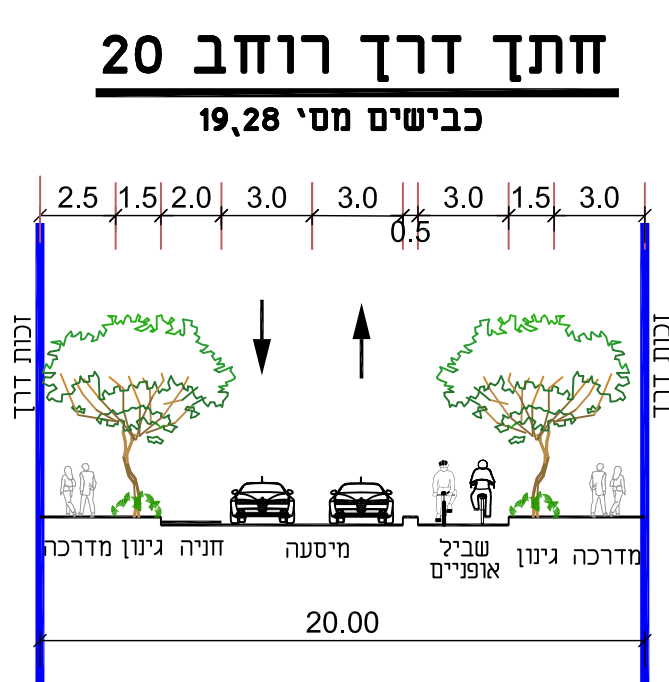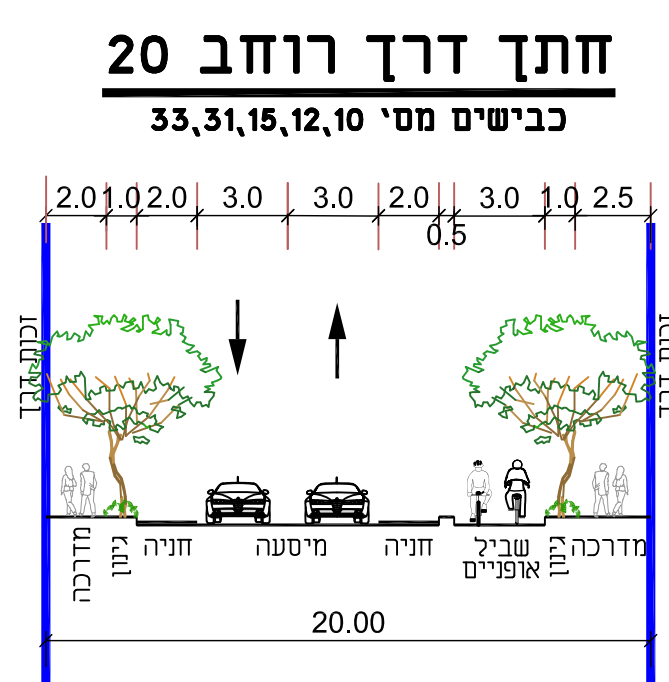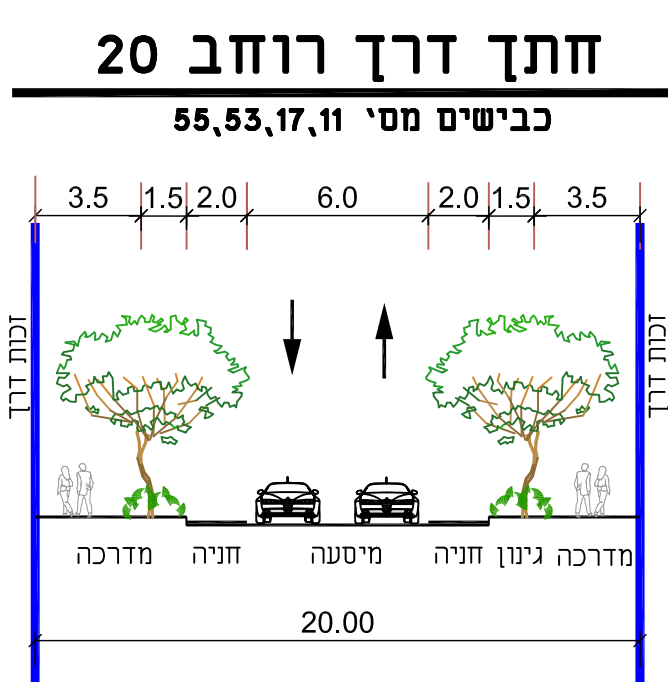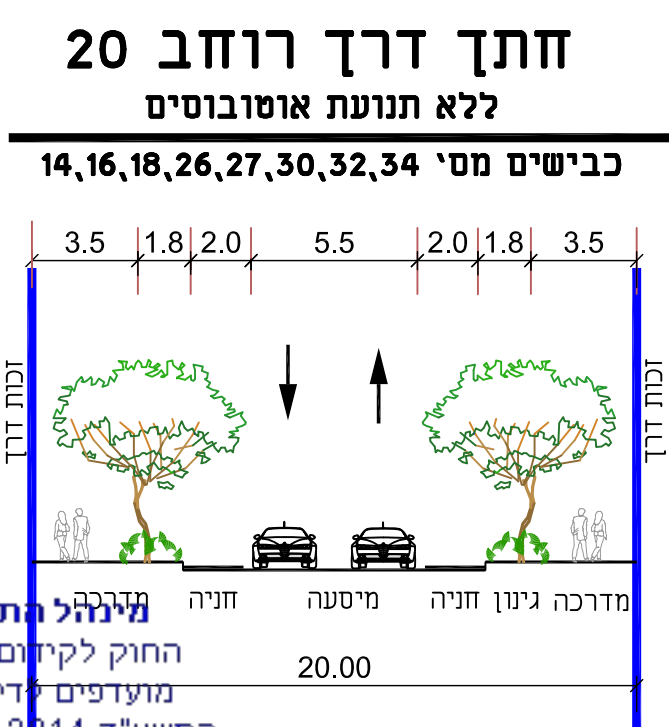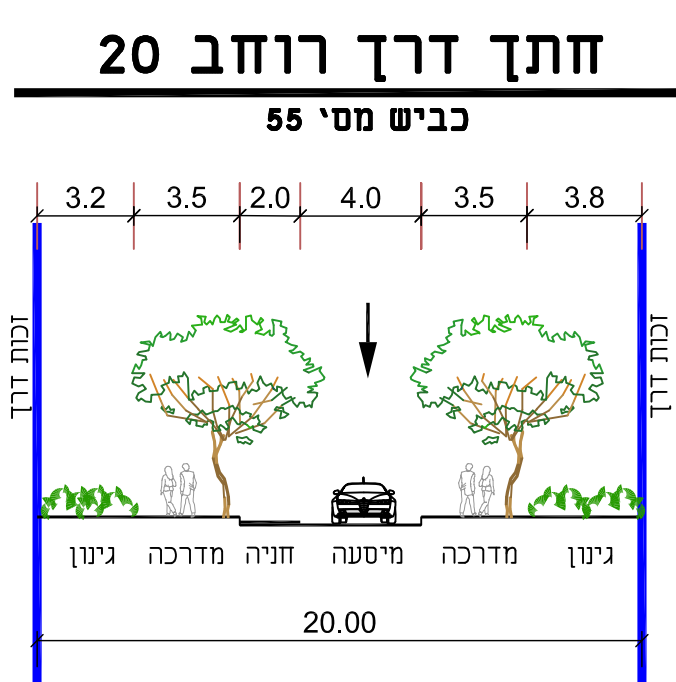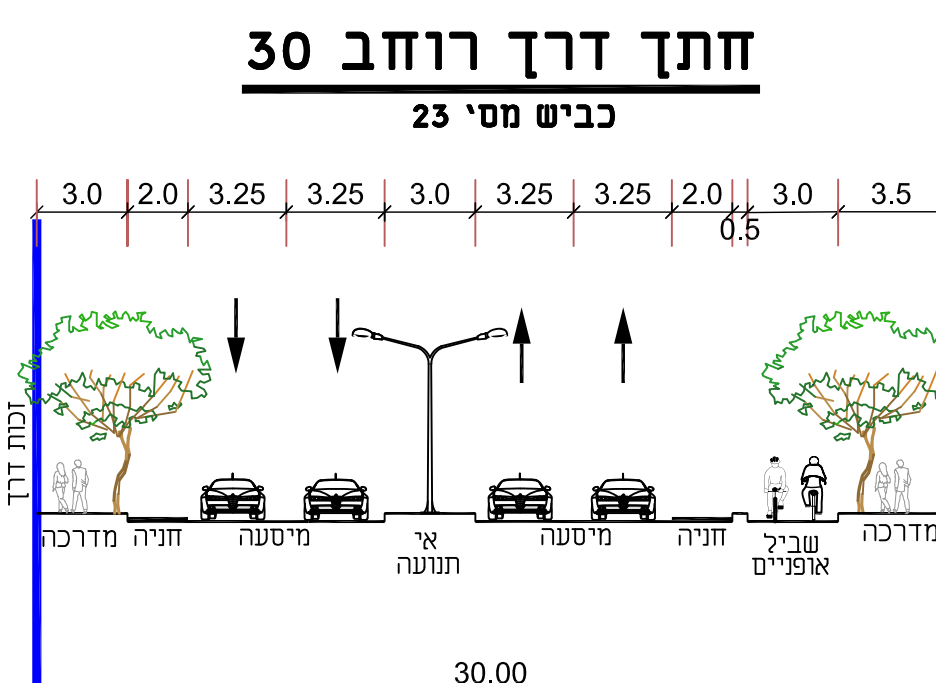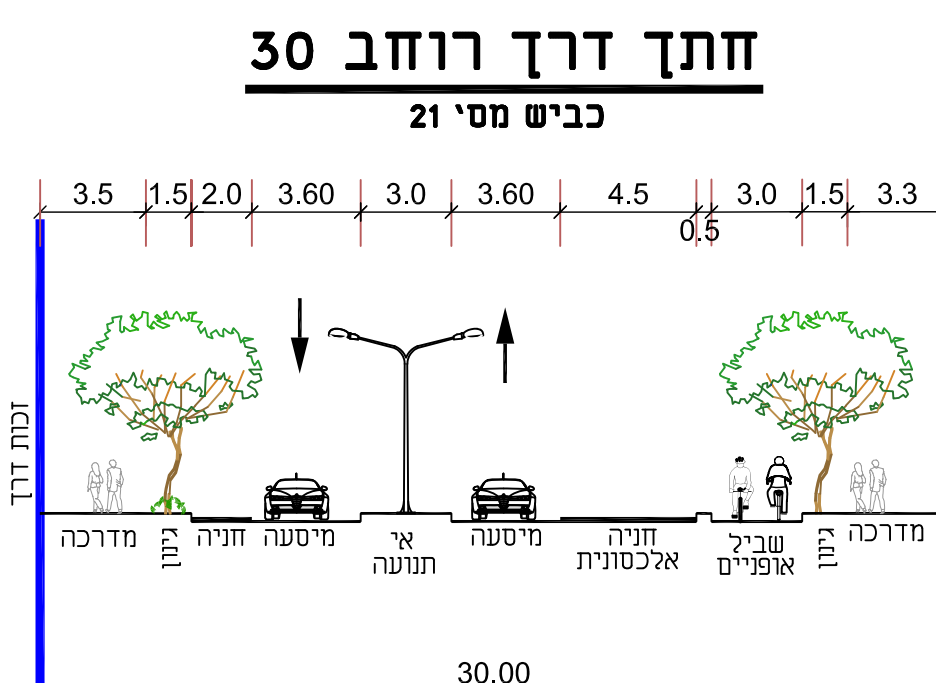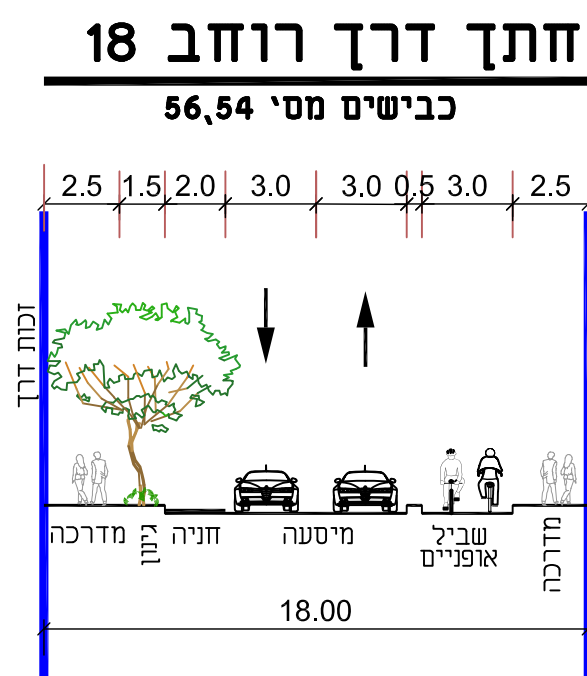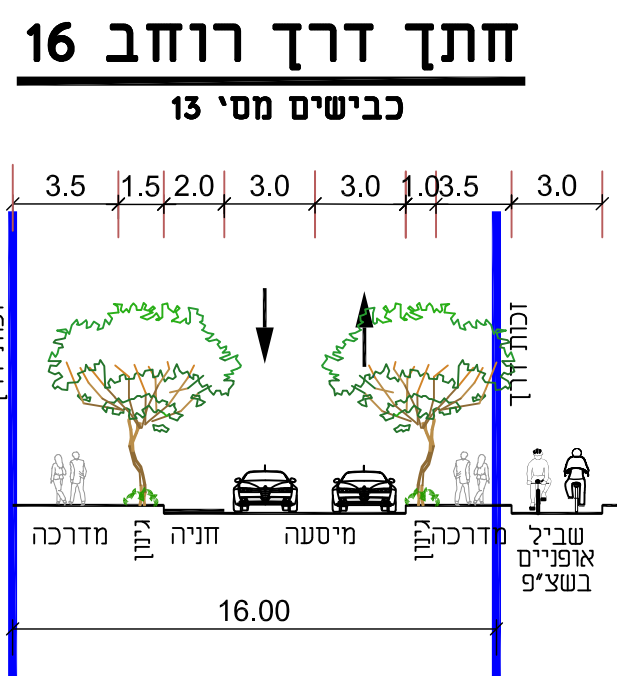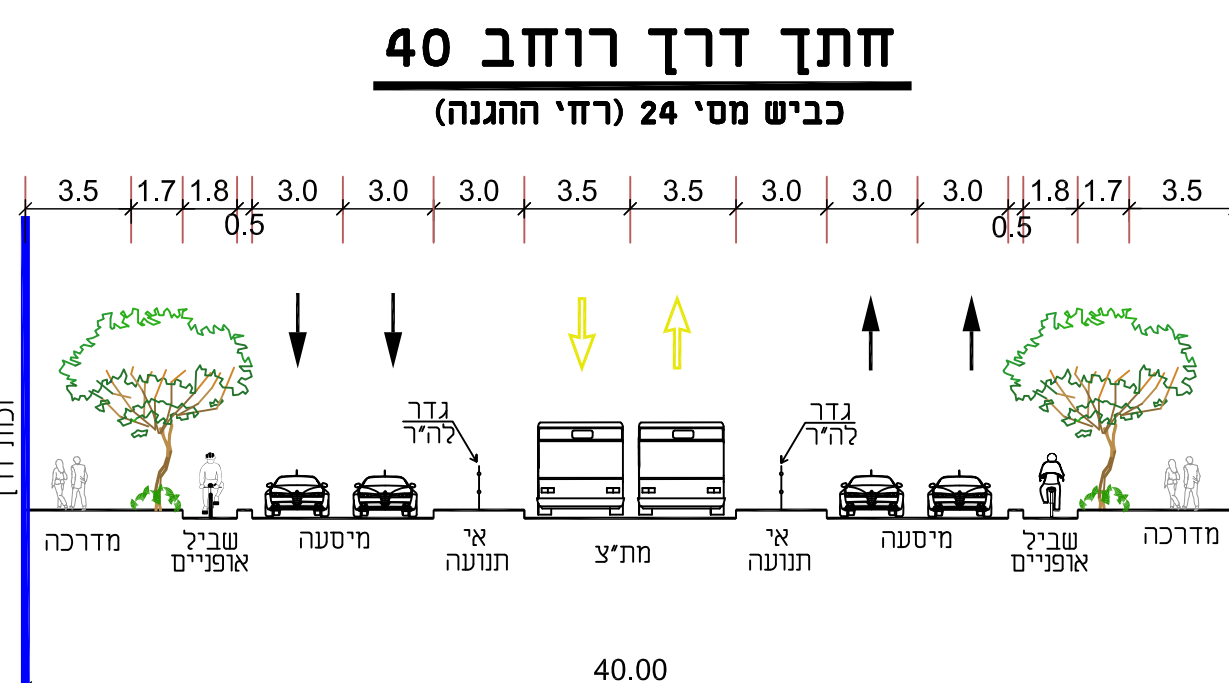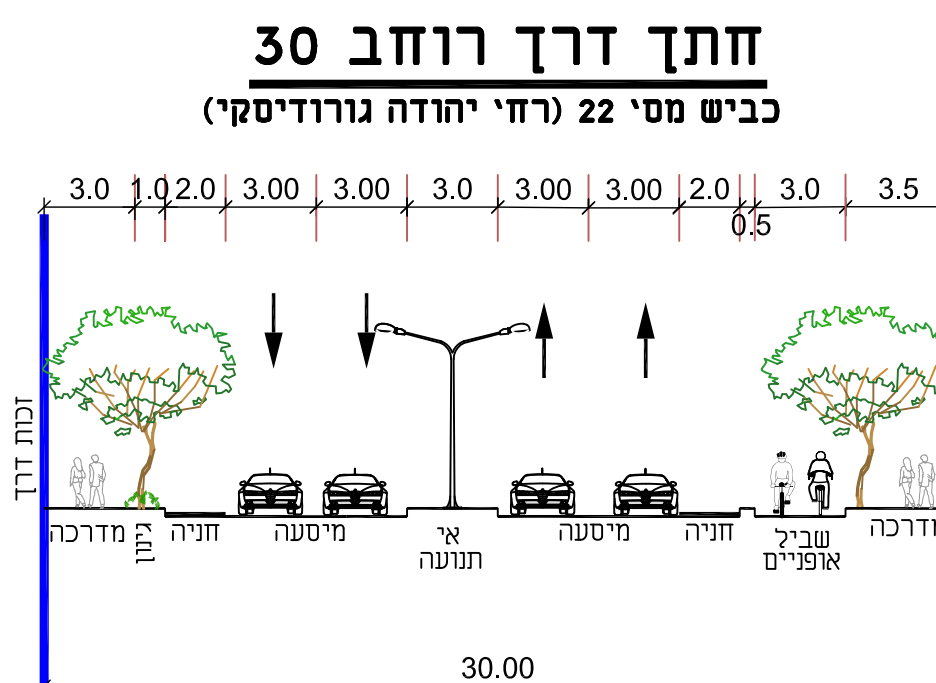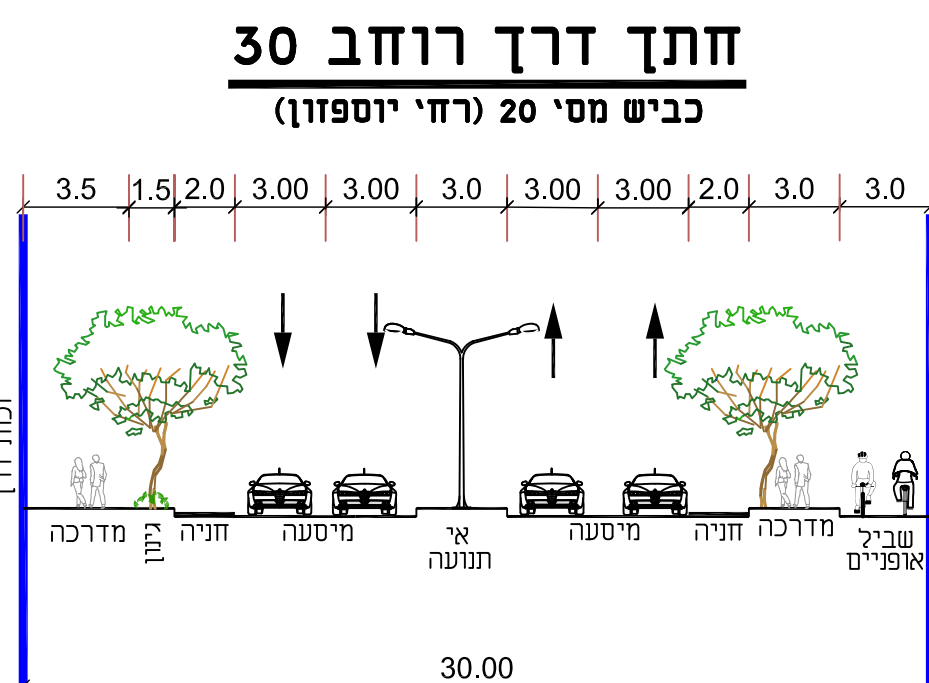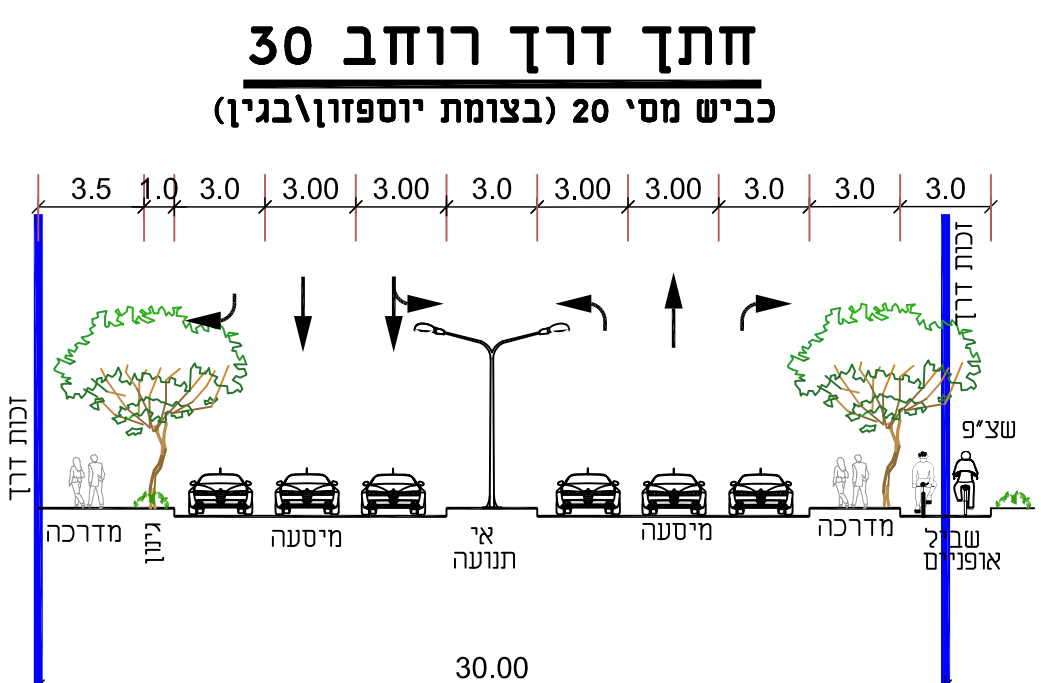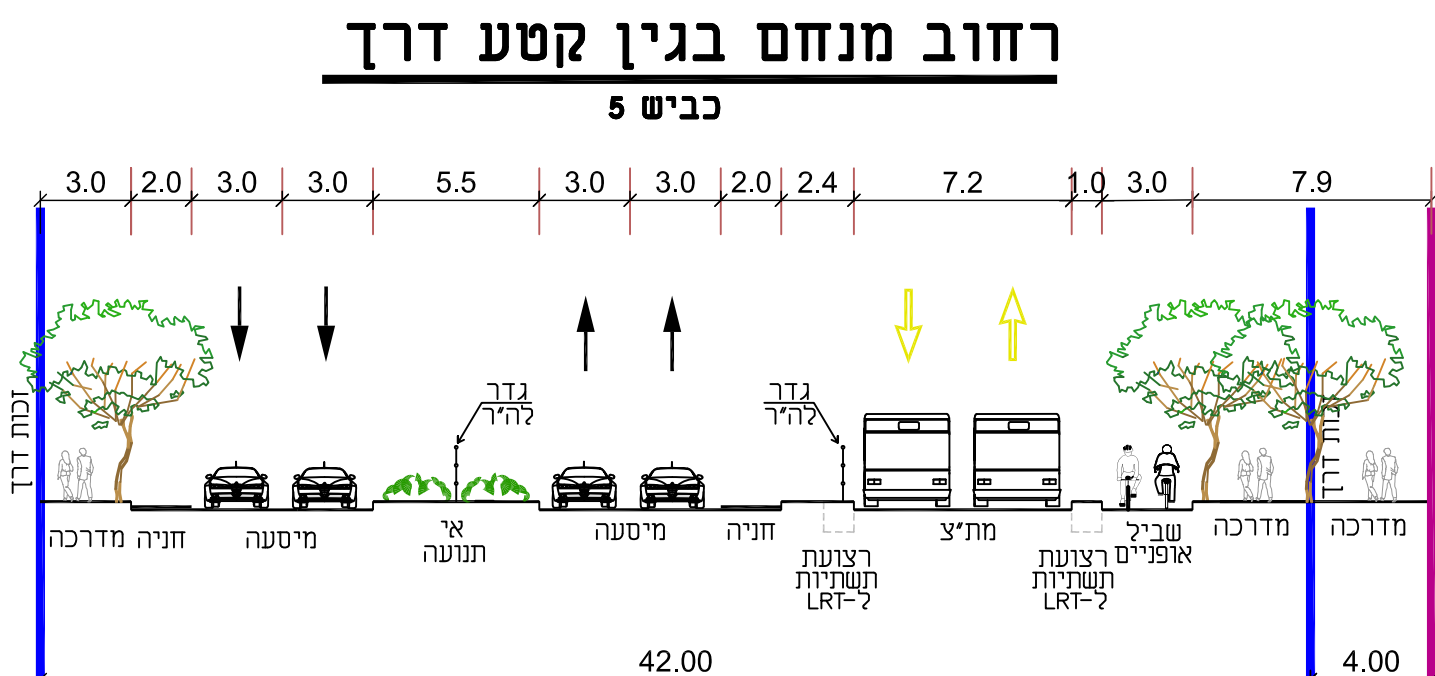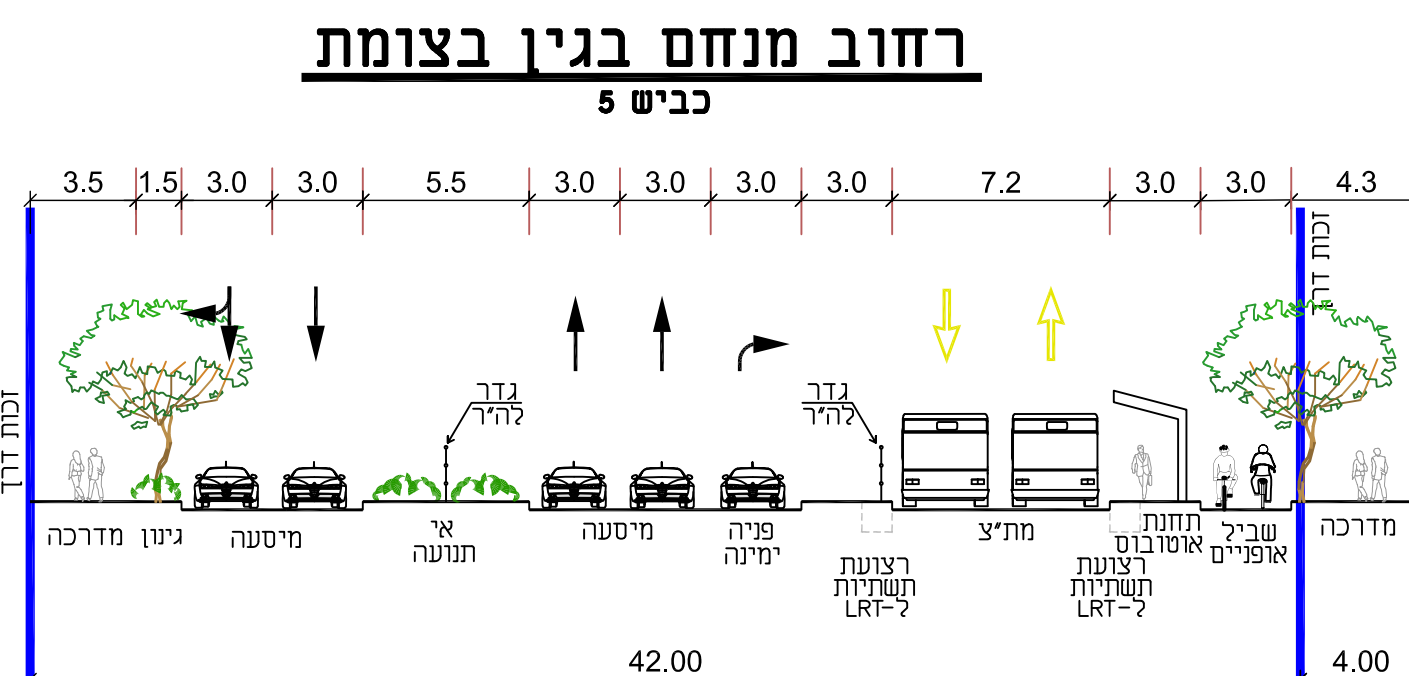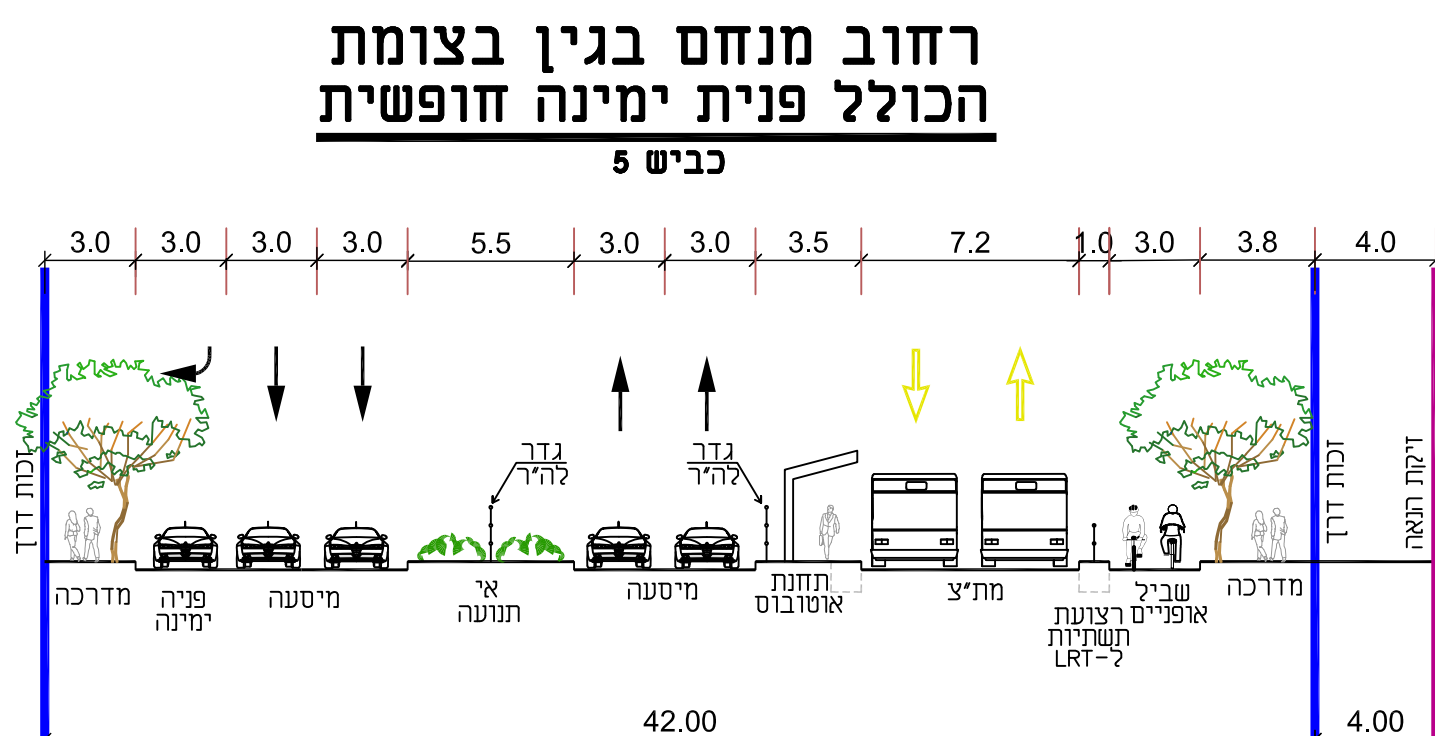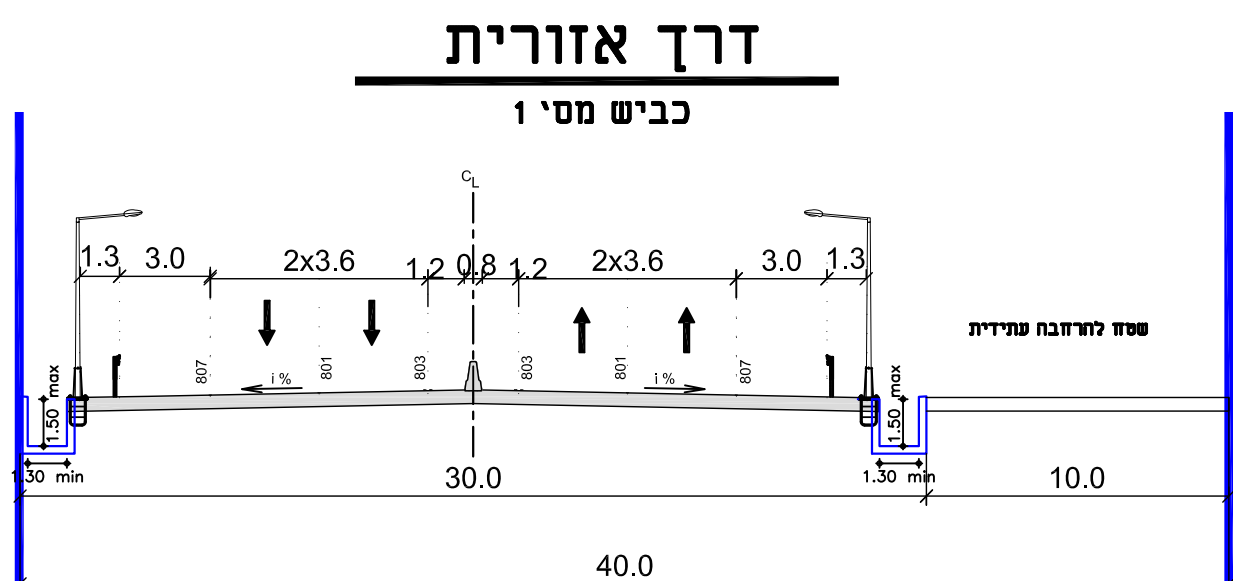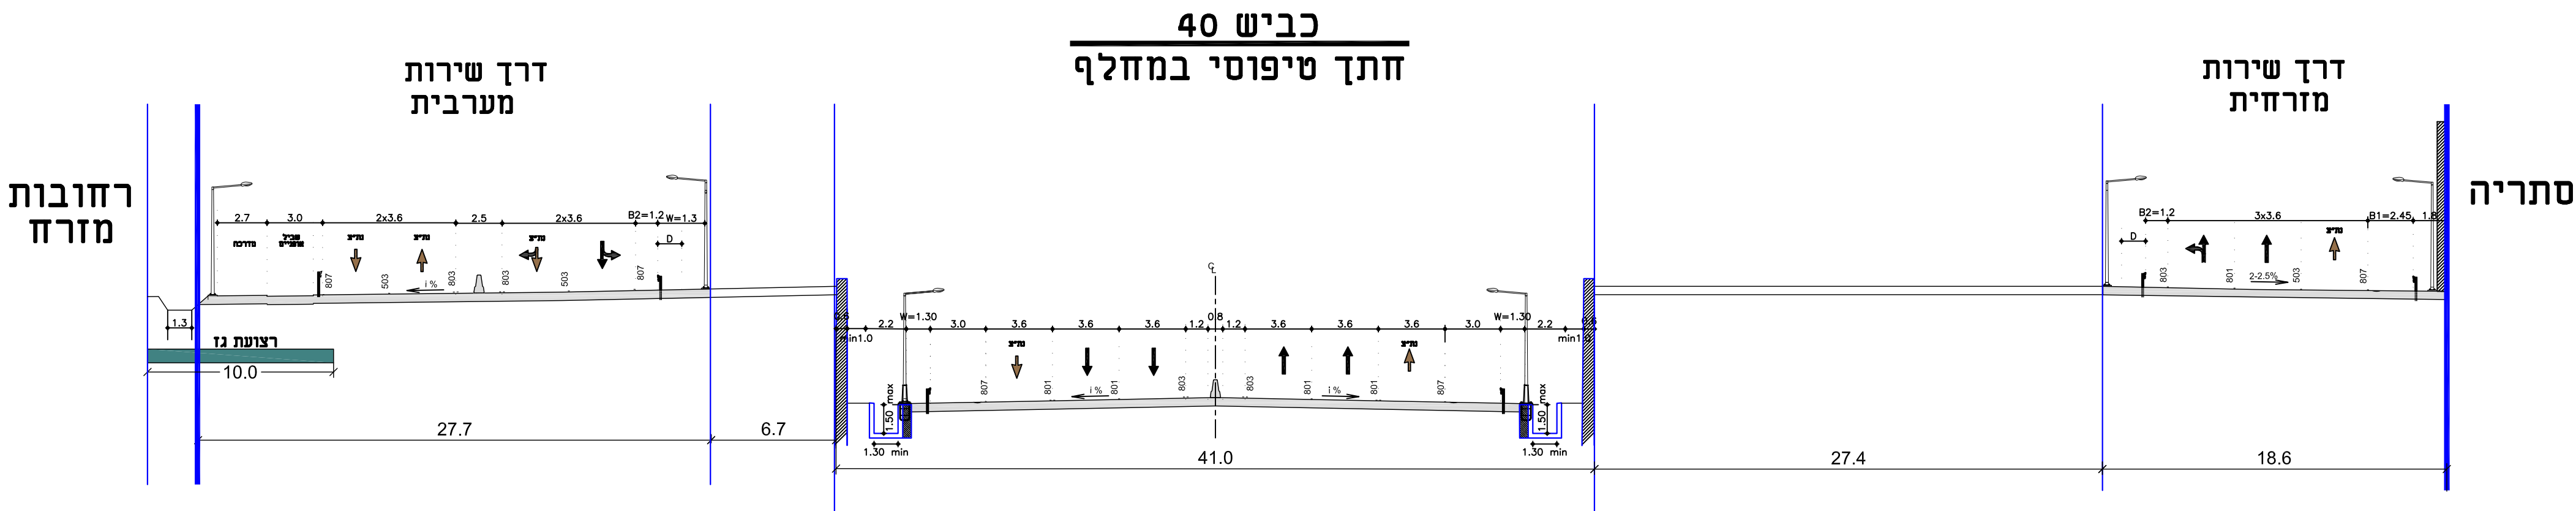

זוניה
מדינת ישראל
 החוק לקידום הבניה במתחמים
 מועדפים (דיוור הוראת שעה)
 התשע"ד, 2014 הועדה למתחמים
 מועדפים לדיוור החלטת ביום
 21/12/2022
 לאשר את התכנית
 29/12/2022
 יו"ר הועדה למתחמים מועדפים לדיוור

2NDN

יועץ תנועה: אמאב תחבורה

רח' יד חרוצים 4 ירושלים 93420
טל. 02-6726992 פקס 02-6726995
ח"ל: amav@amav.net