



תכנית ניהול מי נגר וניקוז	
נספח לתכנית מס' 415-0332312	
רג"מ החדשה	
גליון	3 מתוך 3
תחולה	מנחה
תיאור	פרטים
תאריך הנספח	עריכת
קנ"מ	13/01/2020
שמות וזהויות:	1:100, 1:20, 1:25
עורך הנספח	שם: שמואל בודלח תאריך: יועצים ומתכננים בע"מ
חתימה:	


פרט 4
 מוצא מי מרזבים (גשמות)
 אל פני גינה או ריצוף מנקוז/חדיר

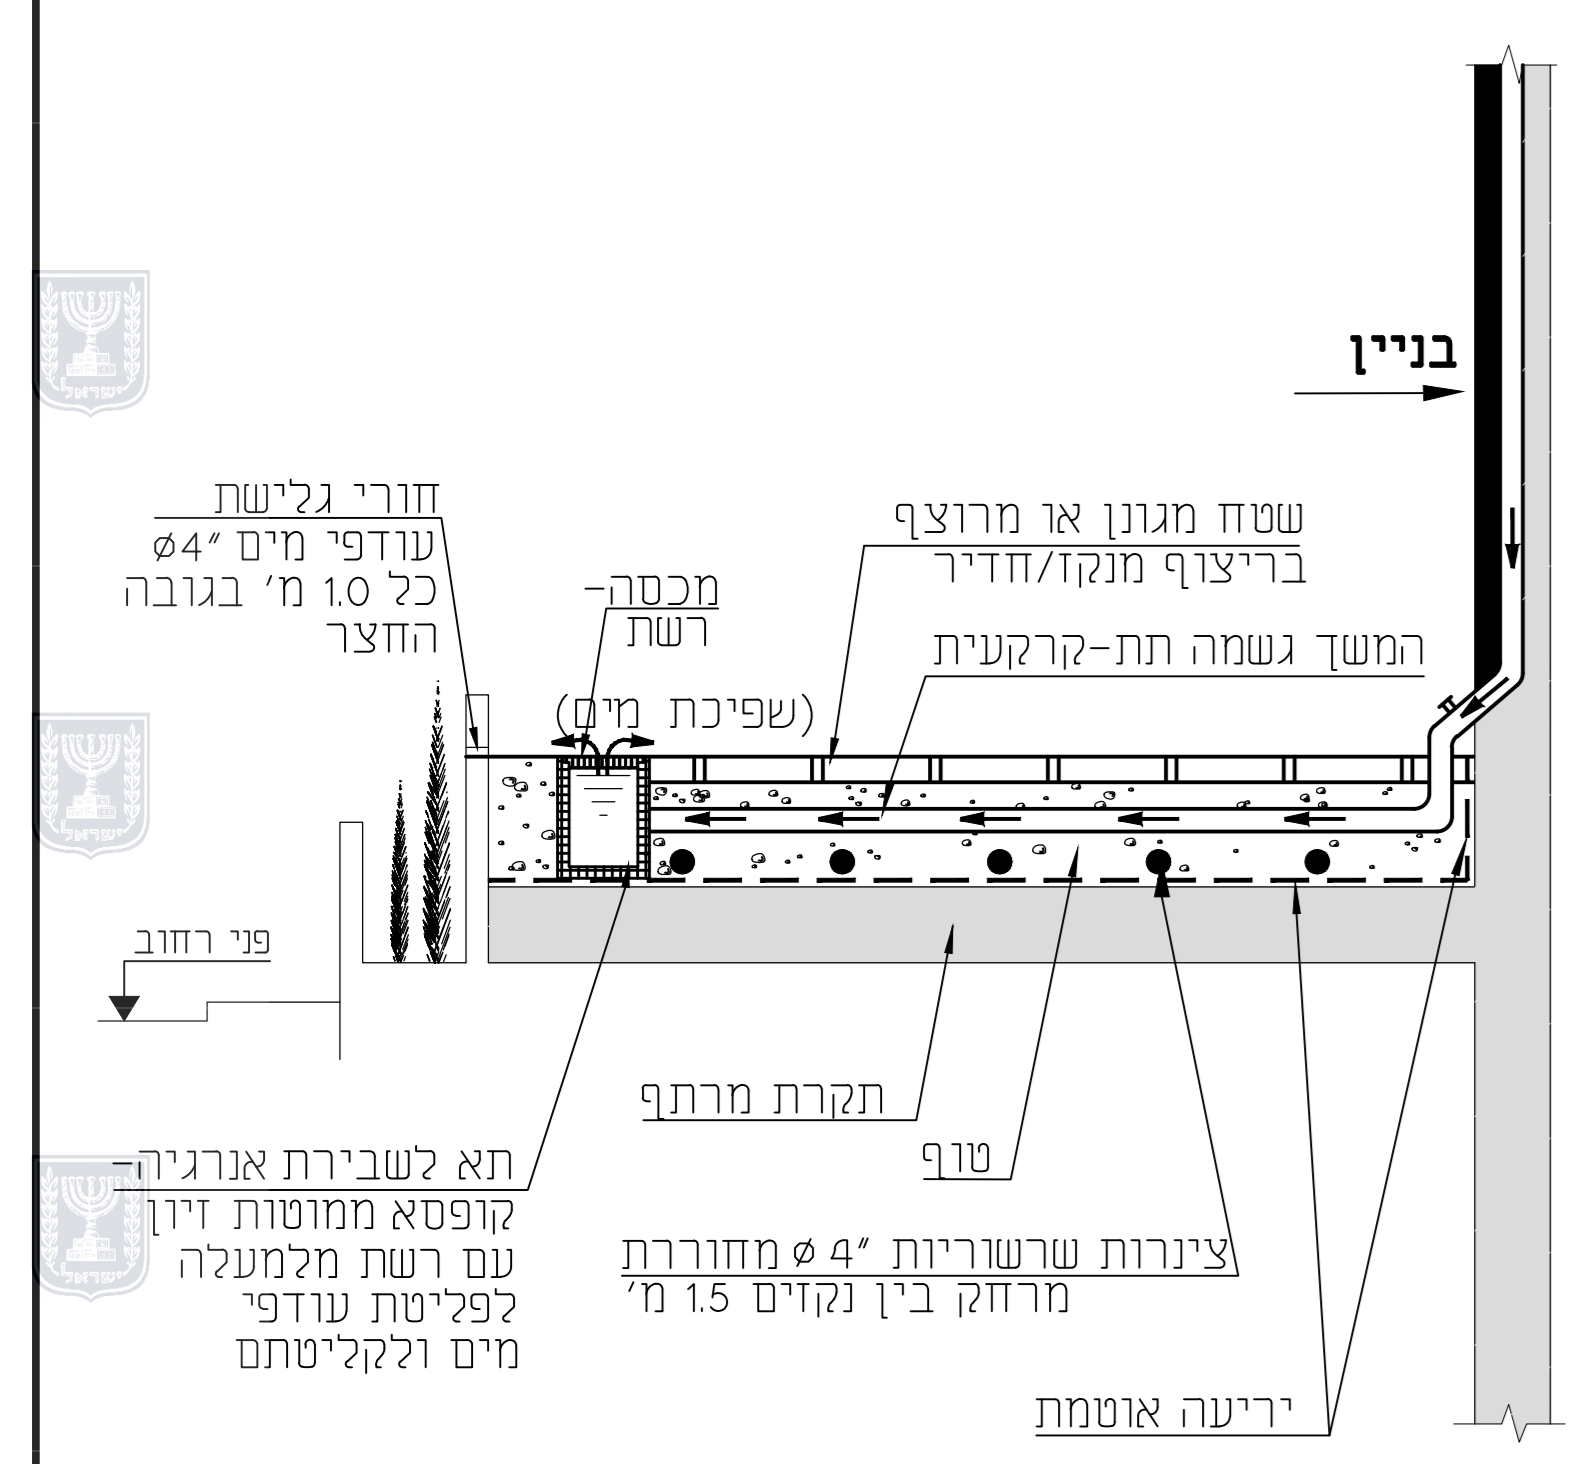


פרט 3
 השהיית מי נגר בחצר מרוצפת בריצוף מנקוז/חדיר

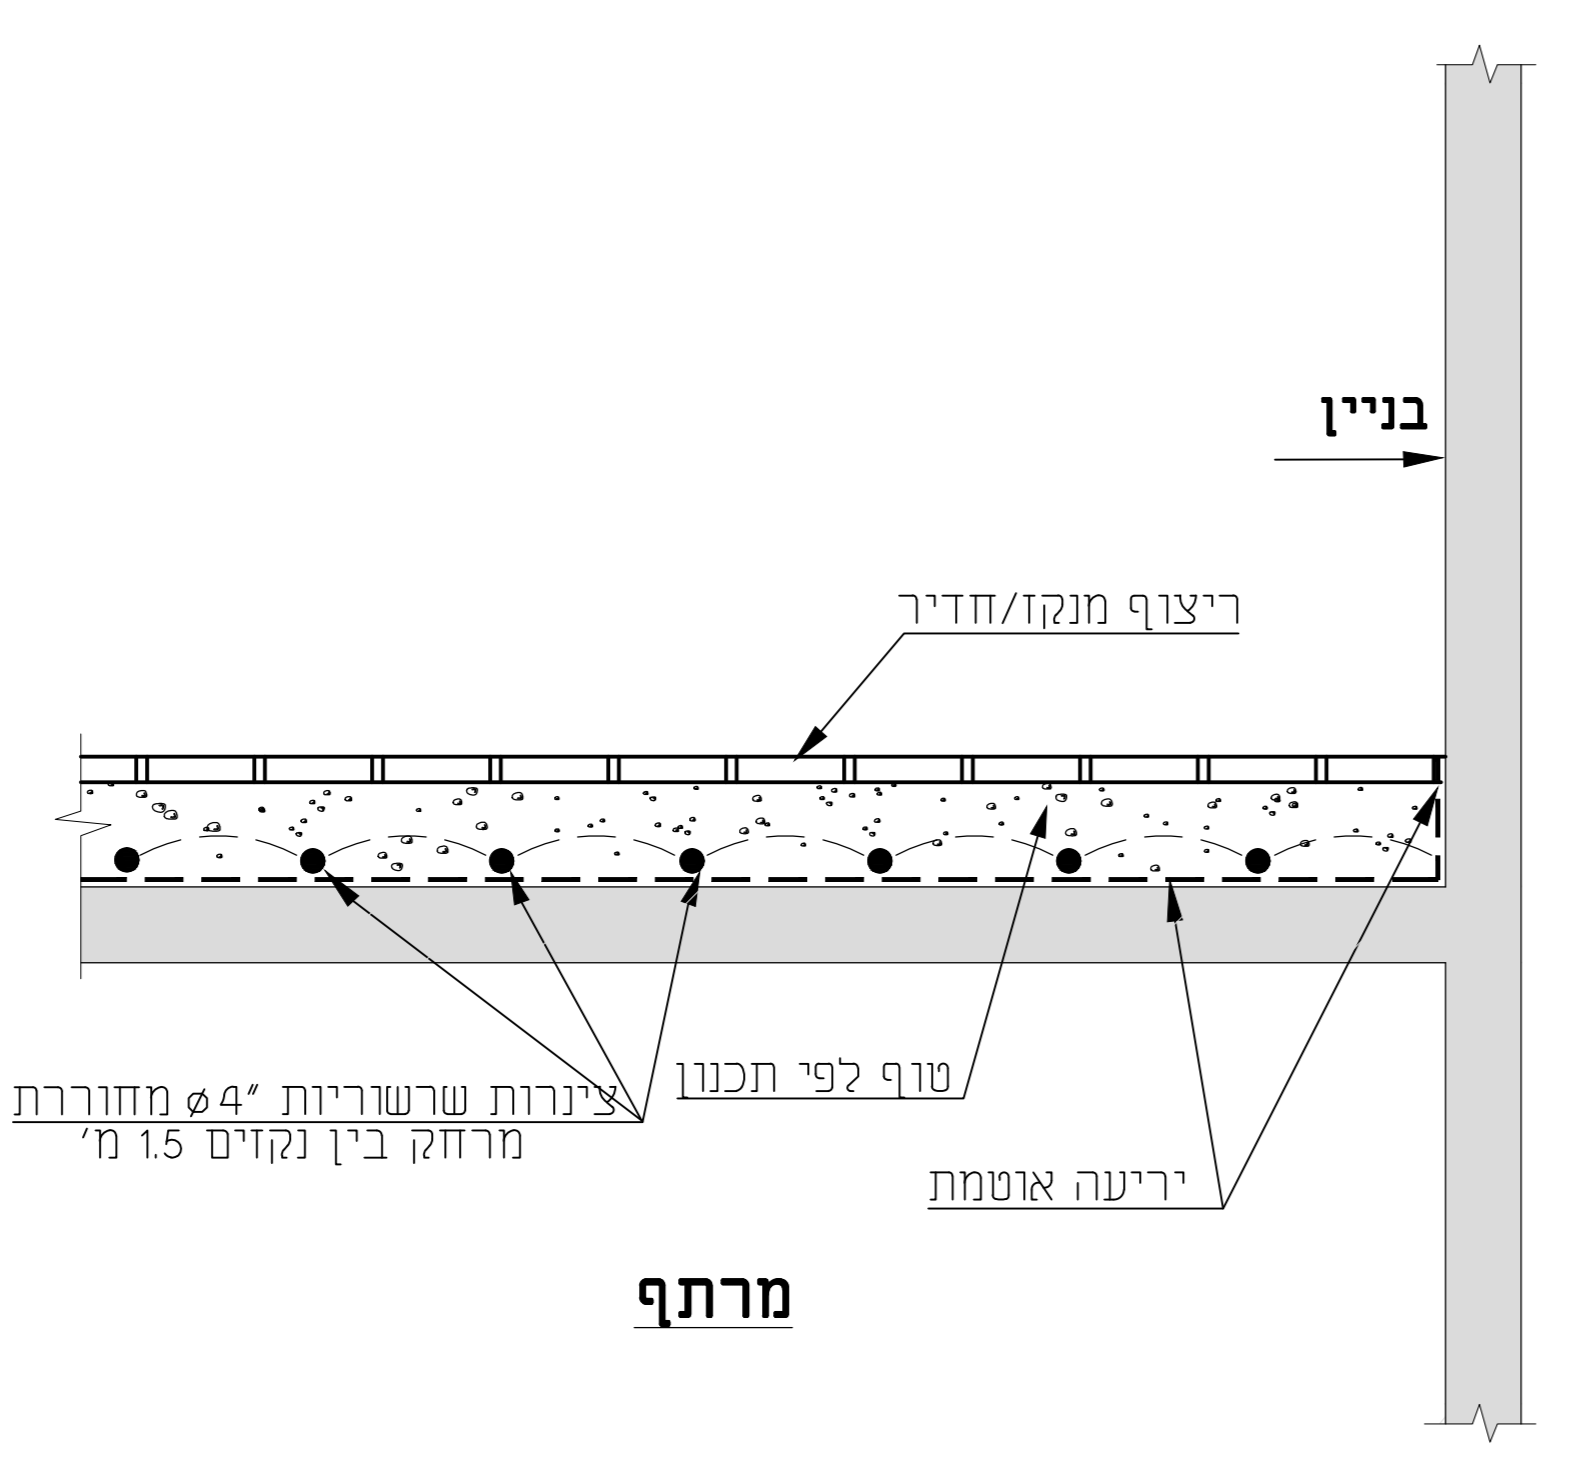

חתך ב-ב קנ"מ 1:20

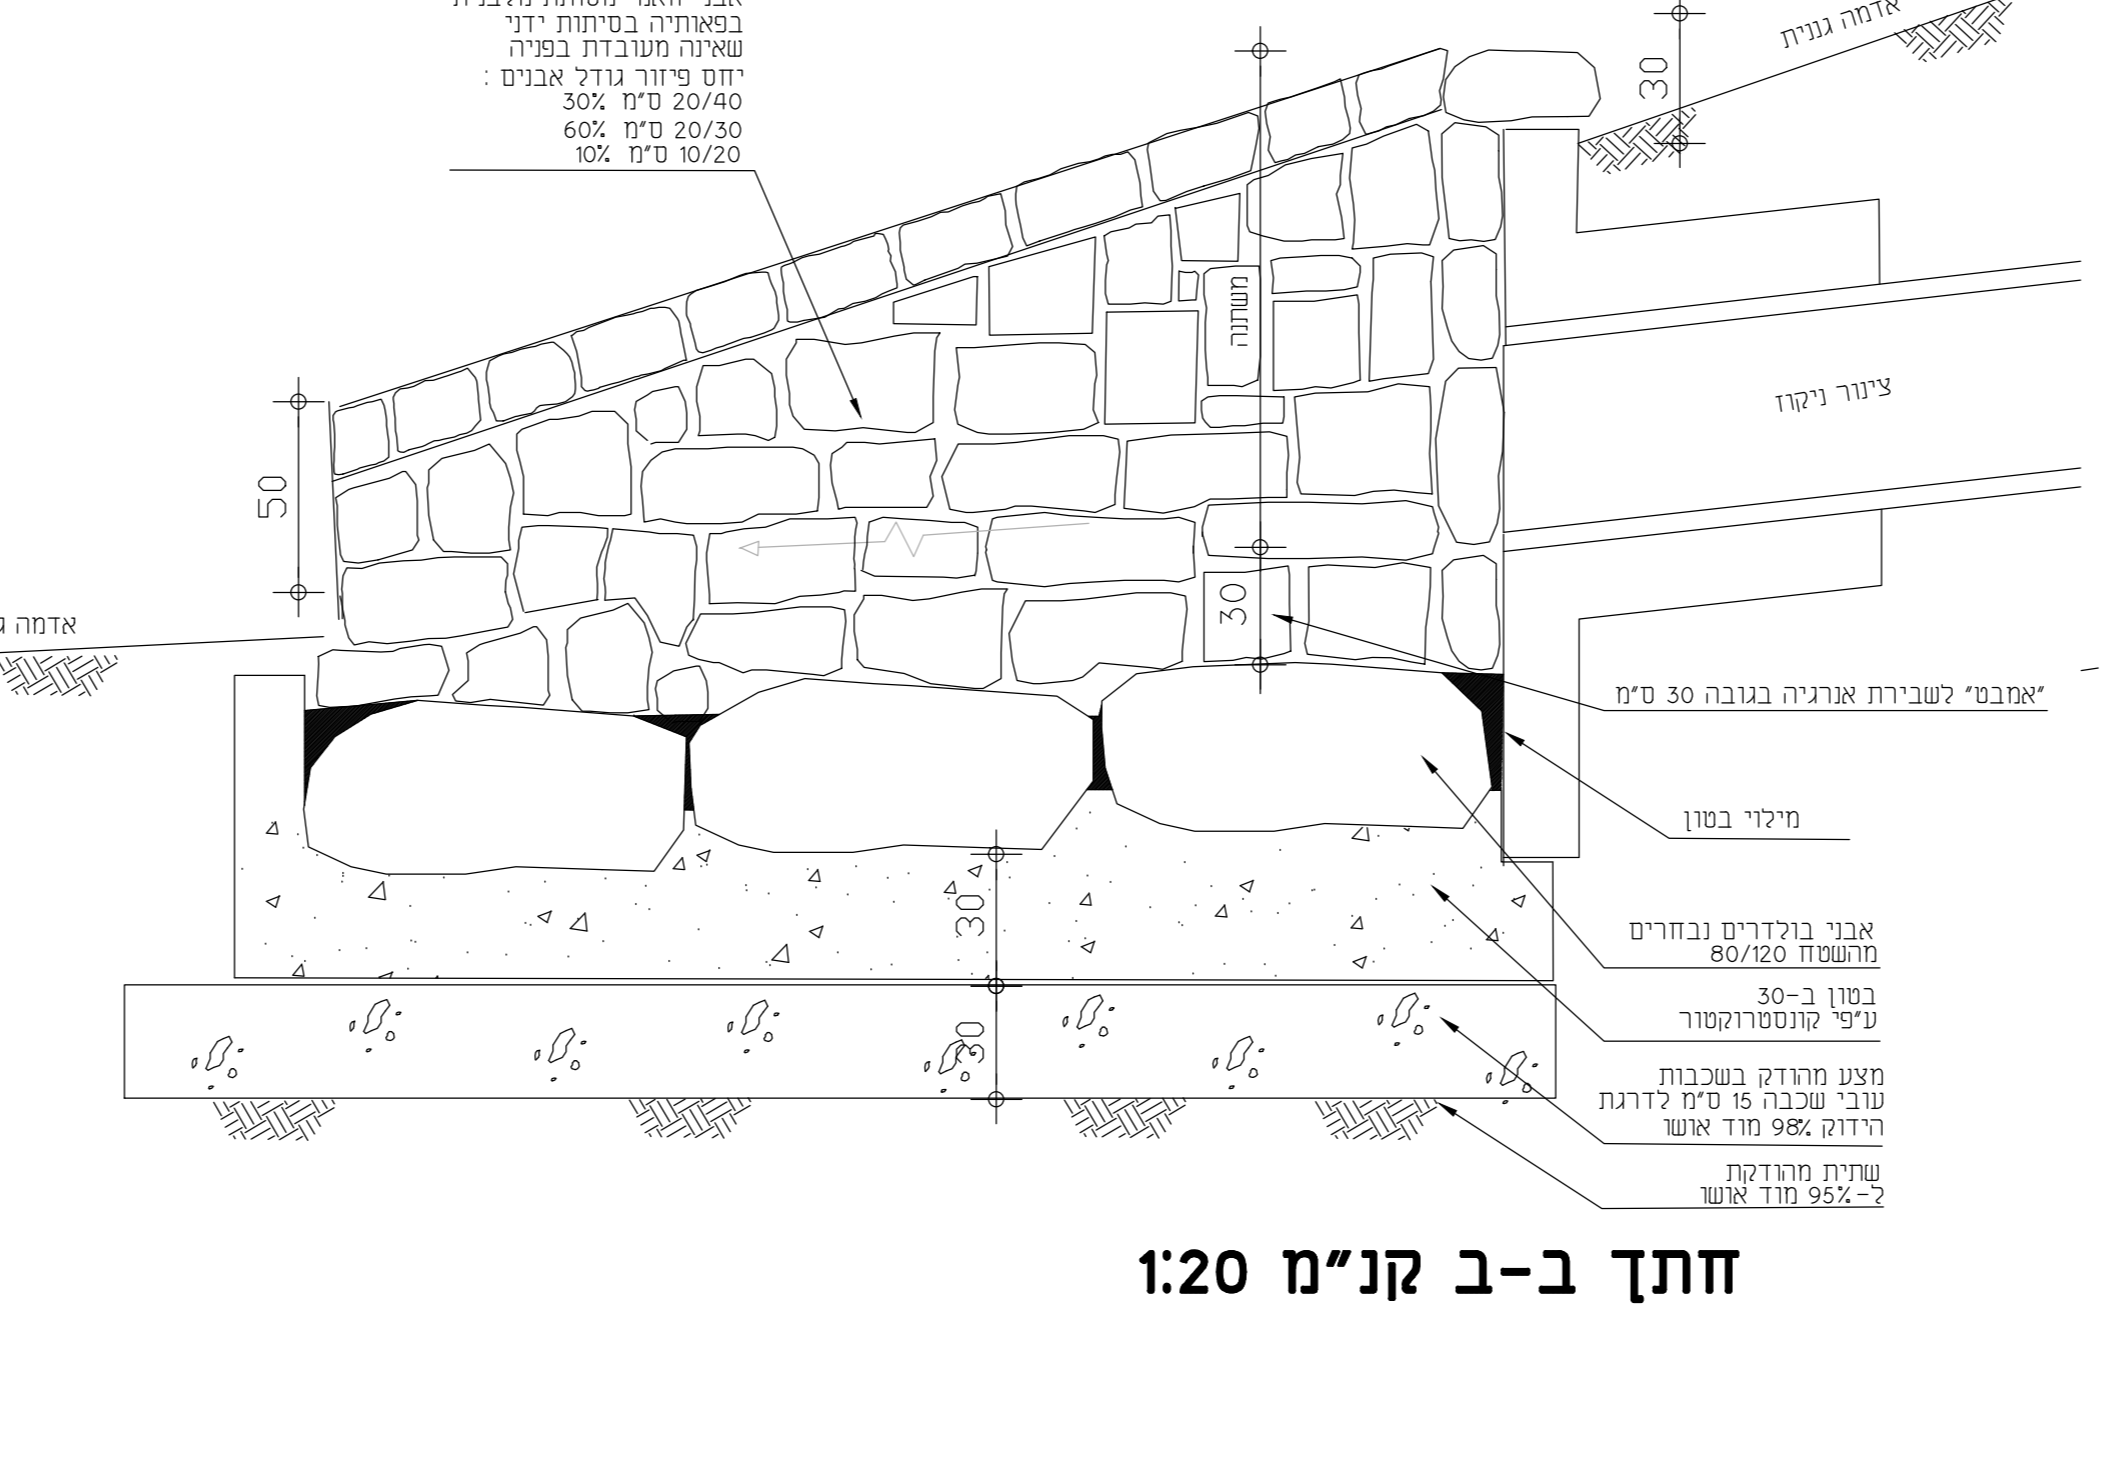


חתך 2028 קנ"מ 1:100

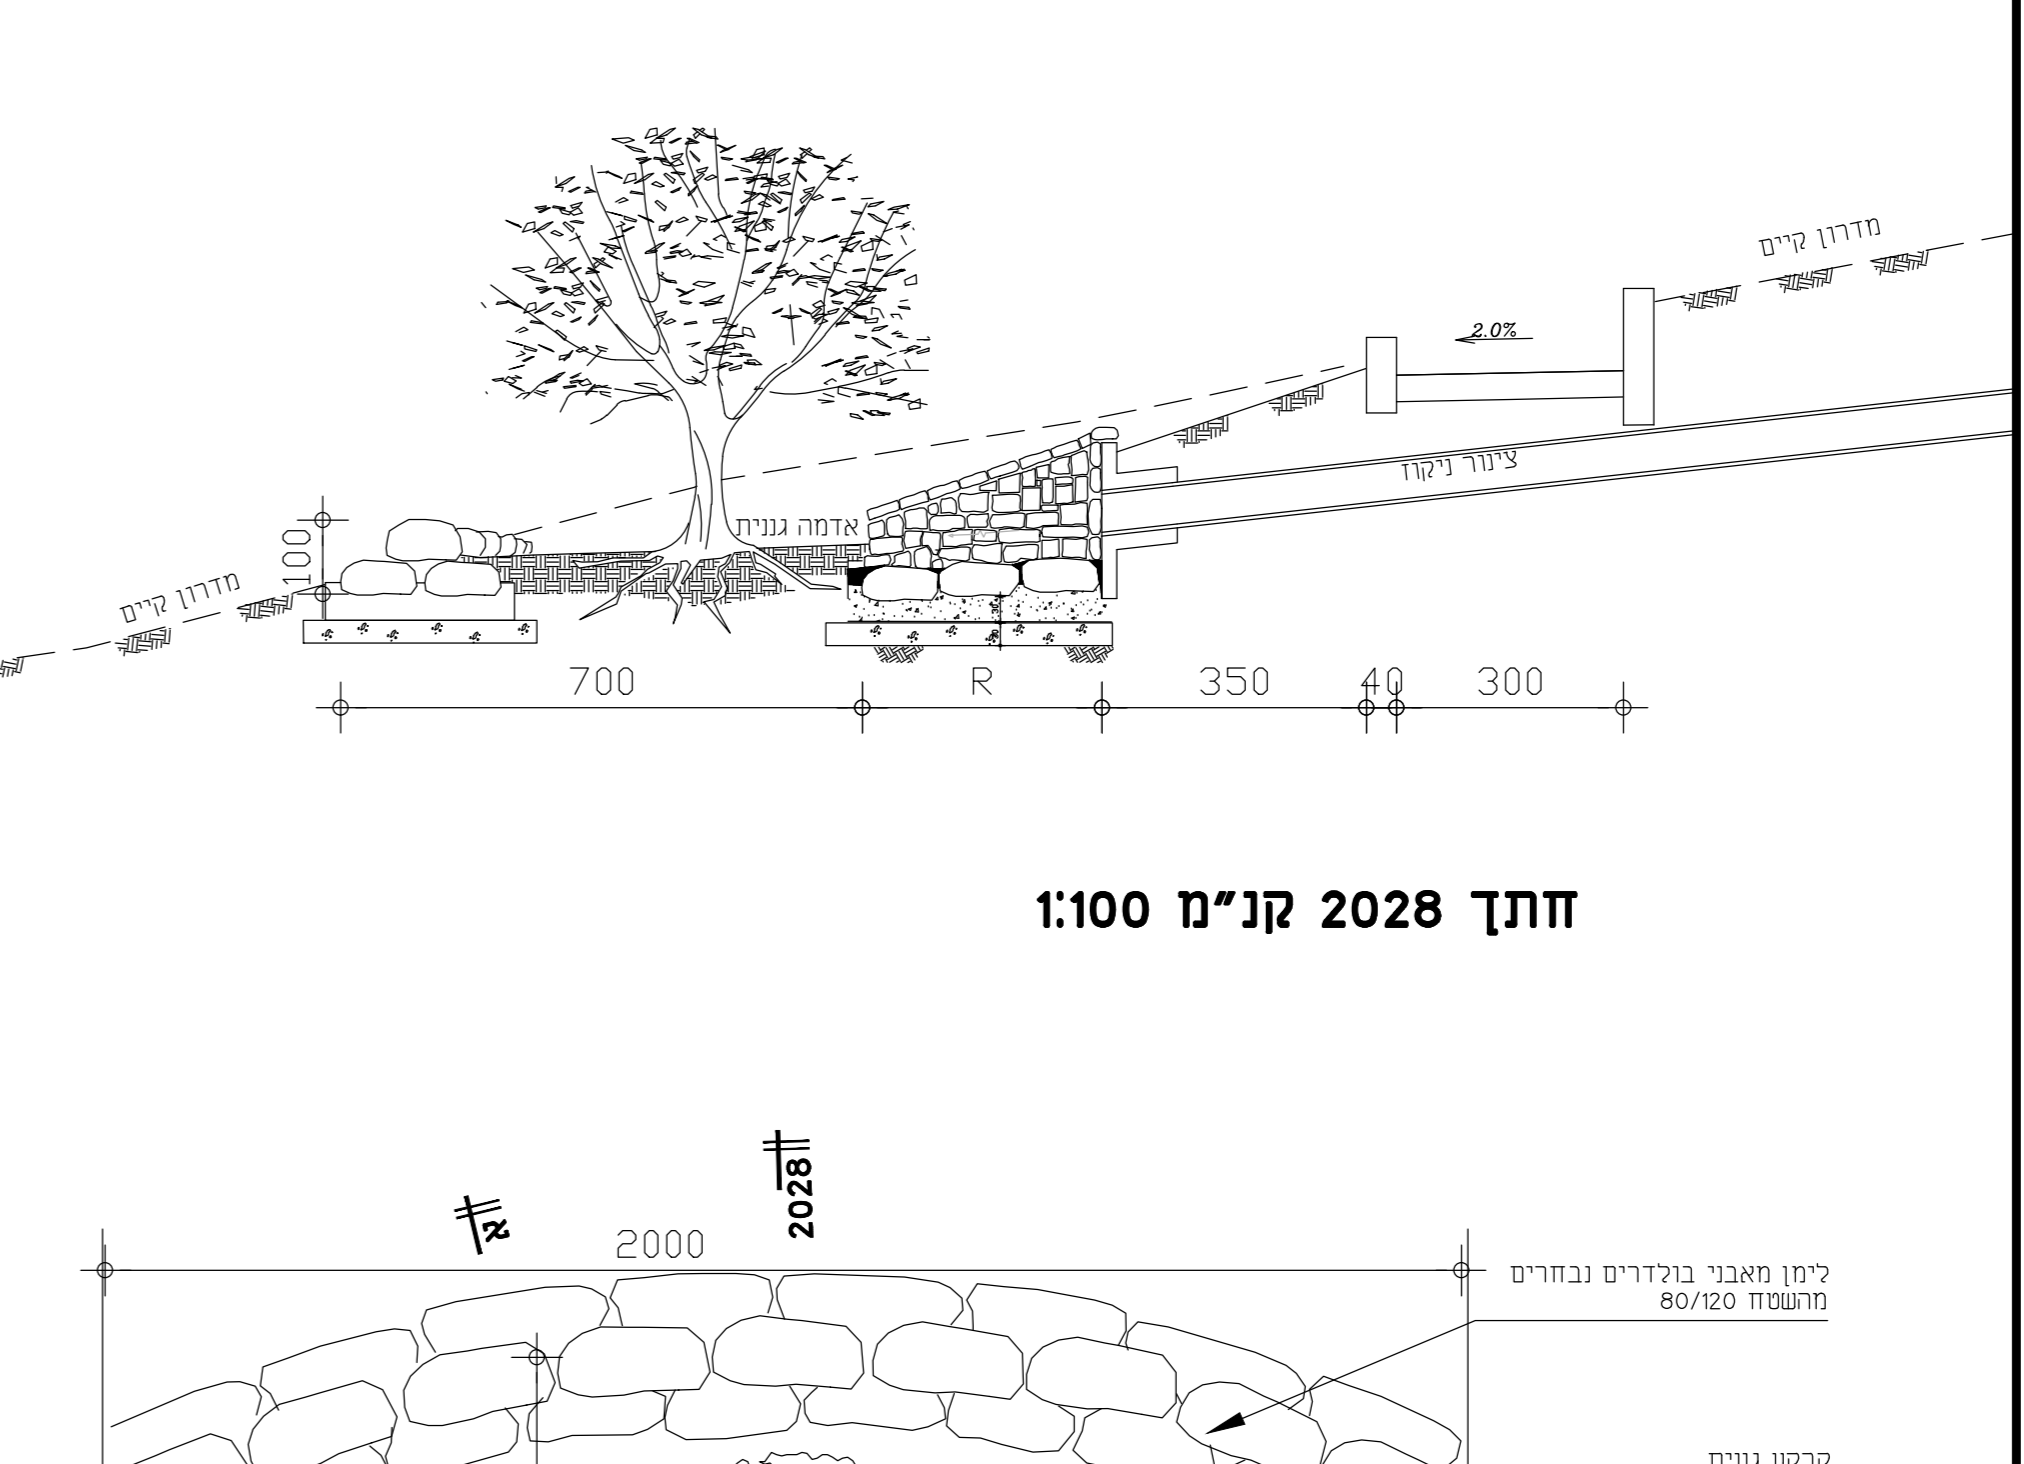


פרטים משמרת מים למערכות פנימיות בחצרות
 ללא קנ"מ

פרט 5
 השהיית מי נגר בגינה

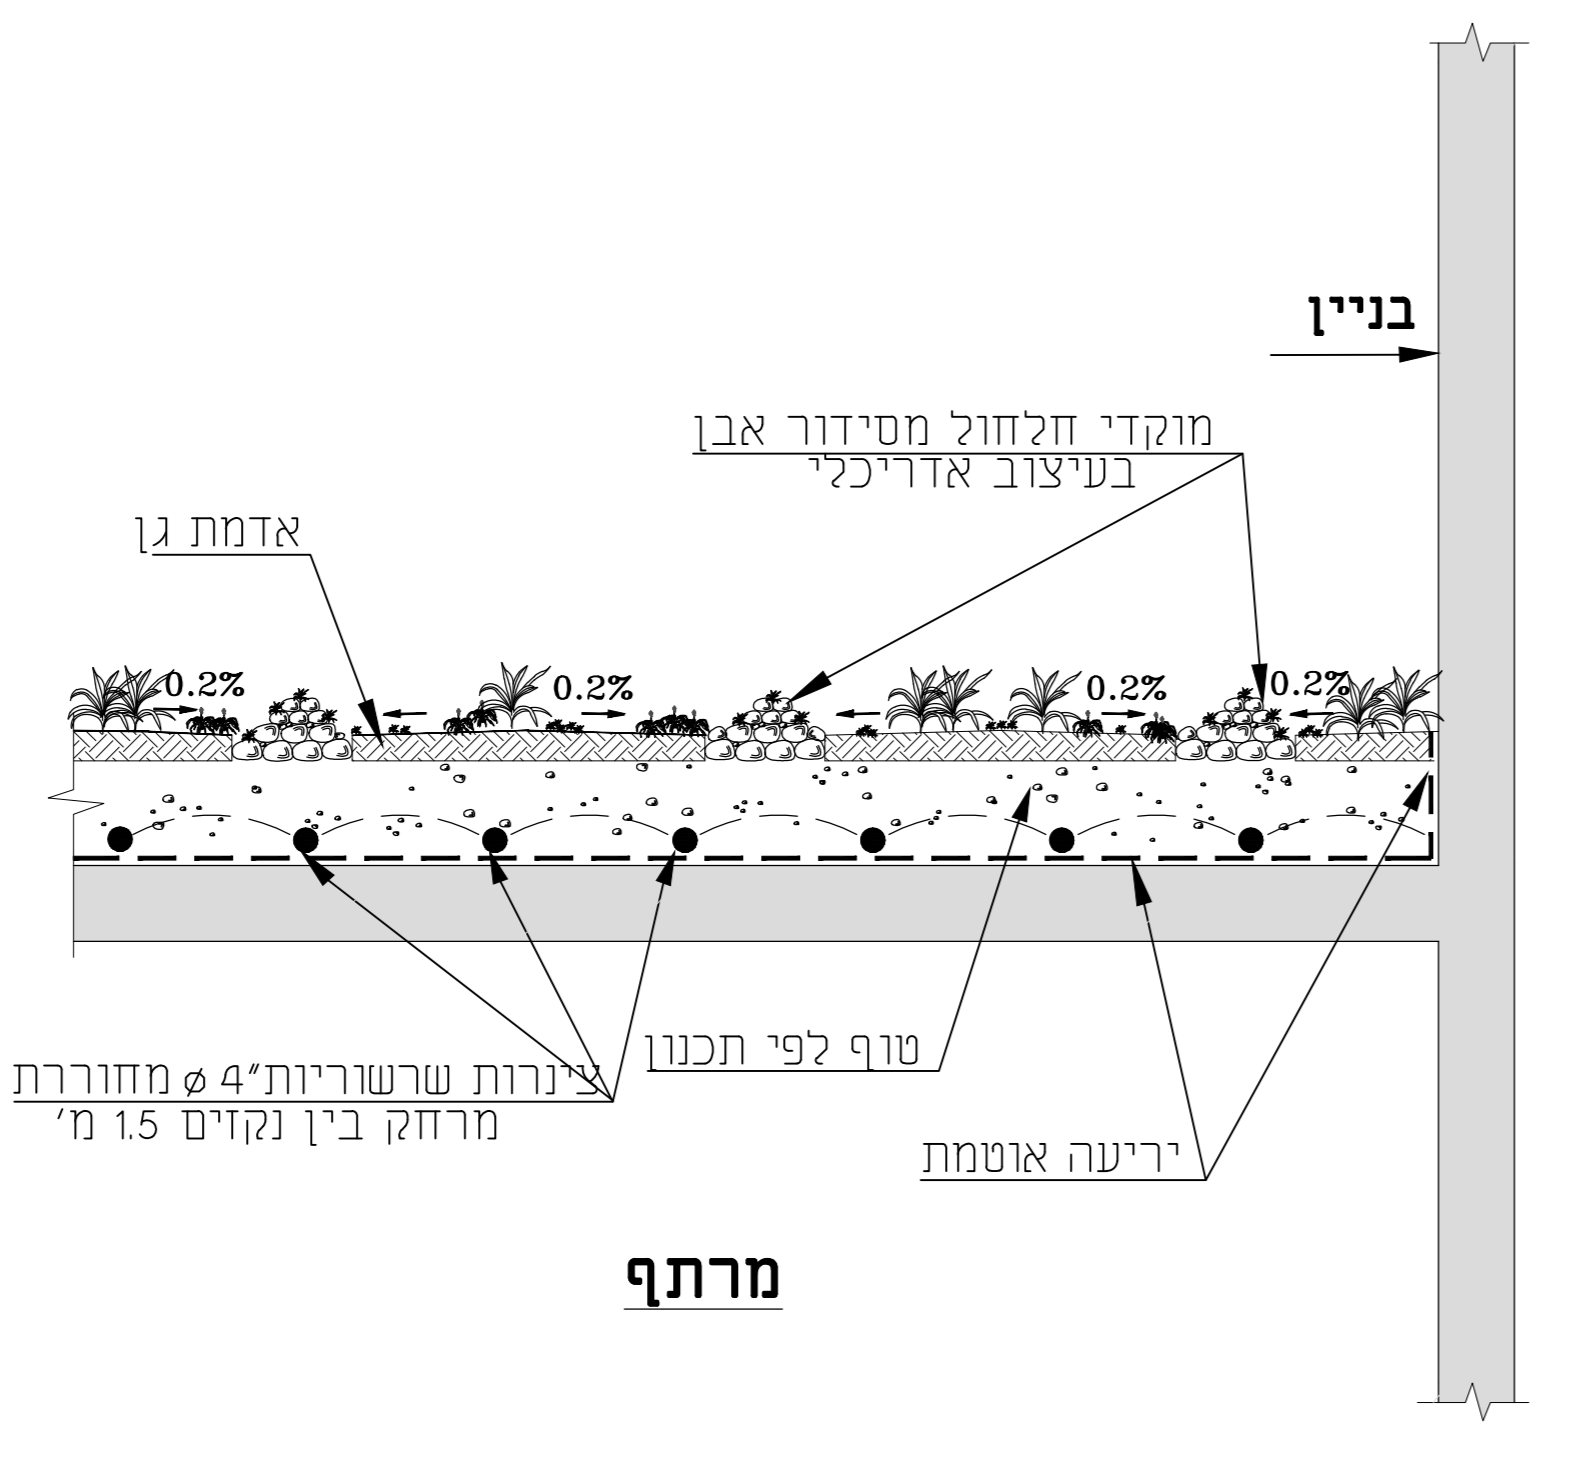

מבט ג-ג קנ"מ 1:20

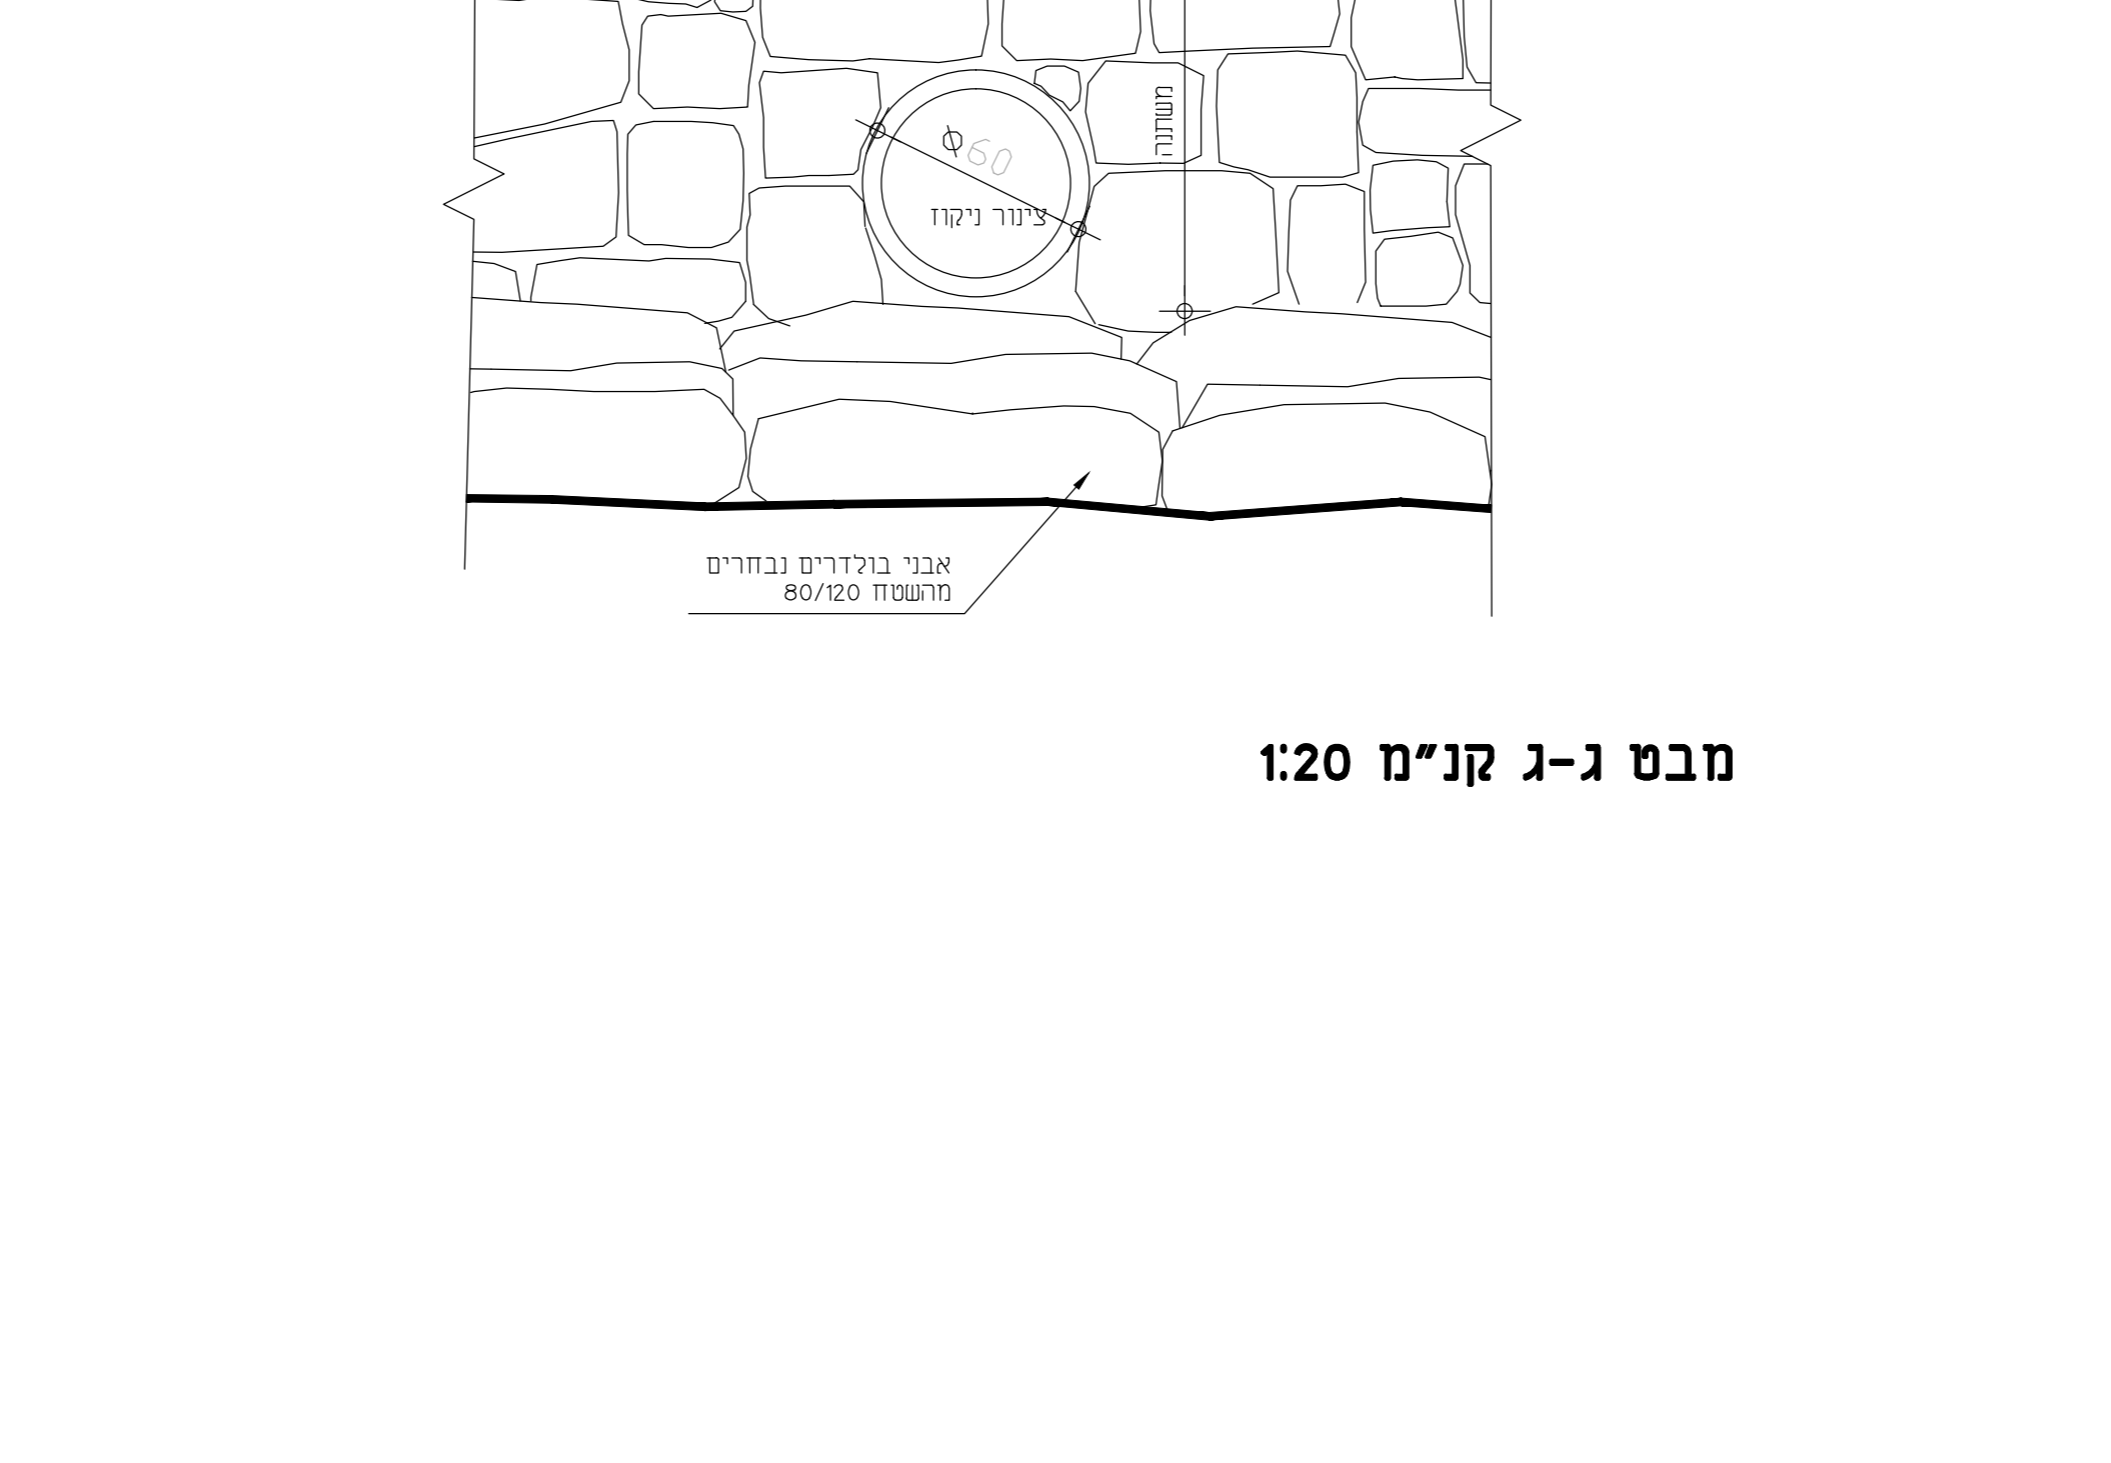


תוכנית קנ"מ 1:100




פרטים משמרת מים למערכות פנימיות בשטחים ציבוריים
 ללא קנ"מ

פרט 6
 גדר/קיר ניקיון

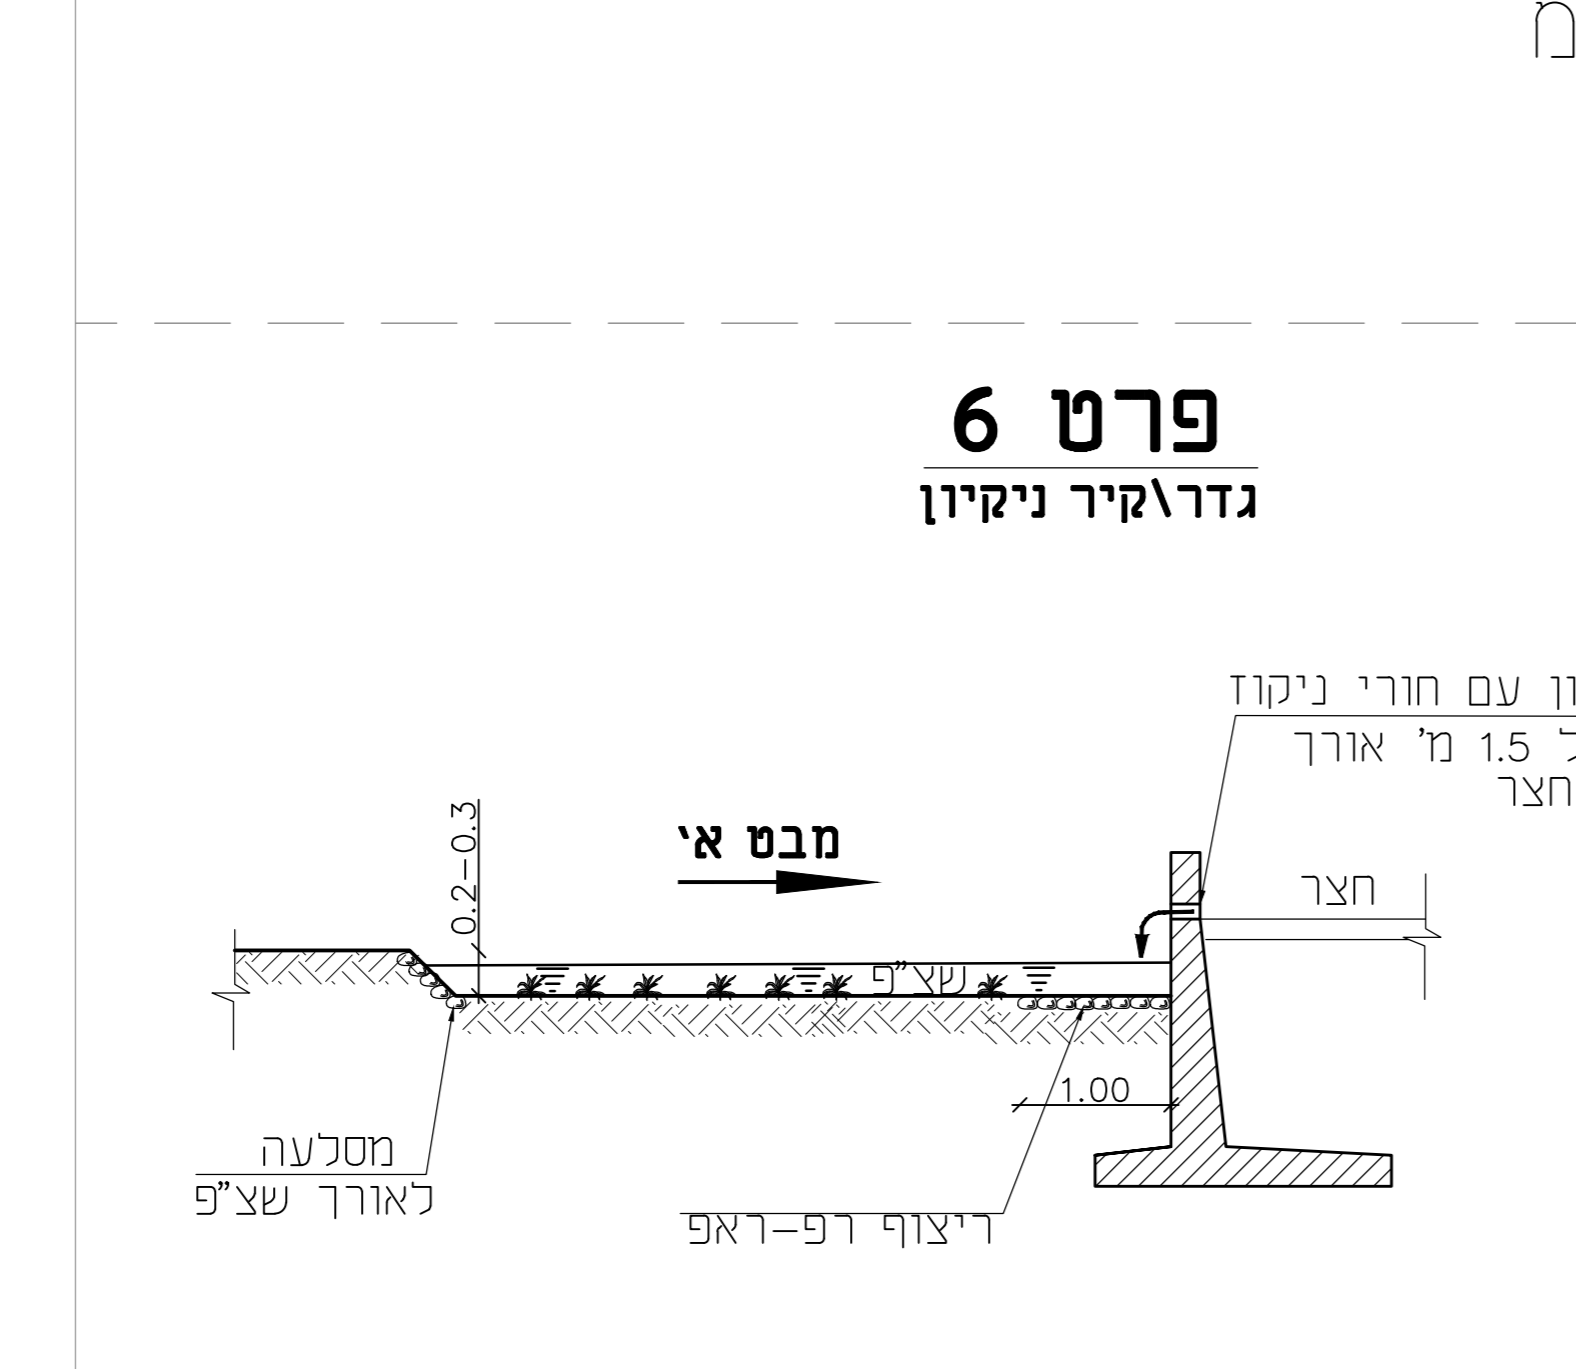

מבט א'

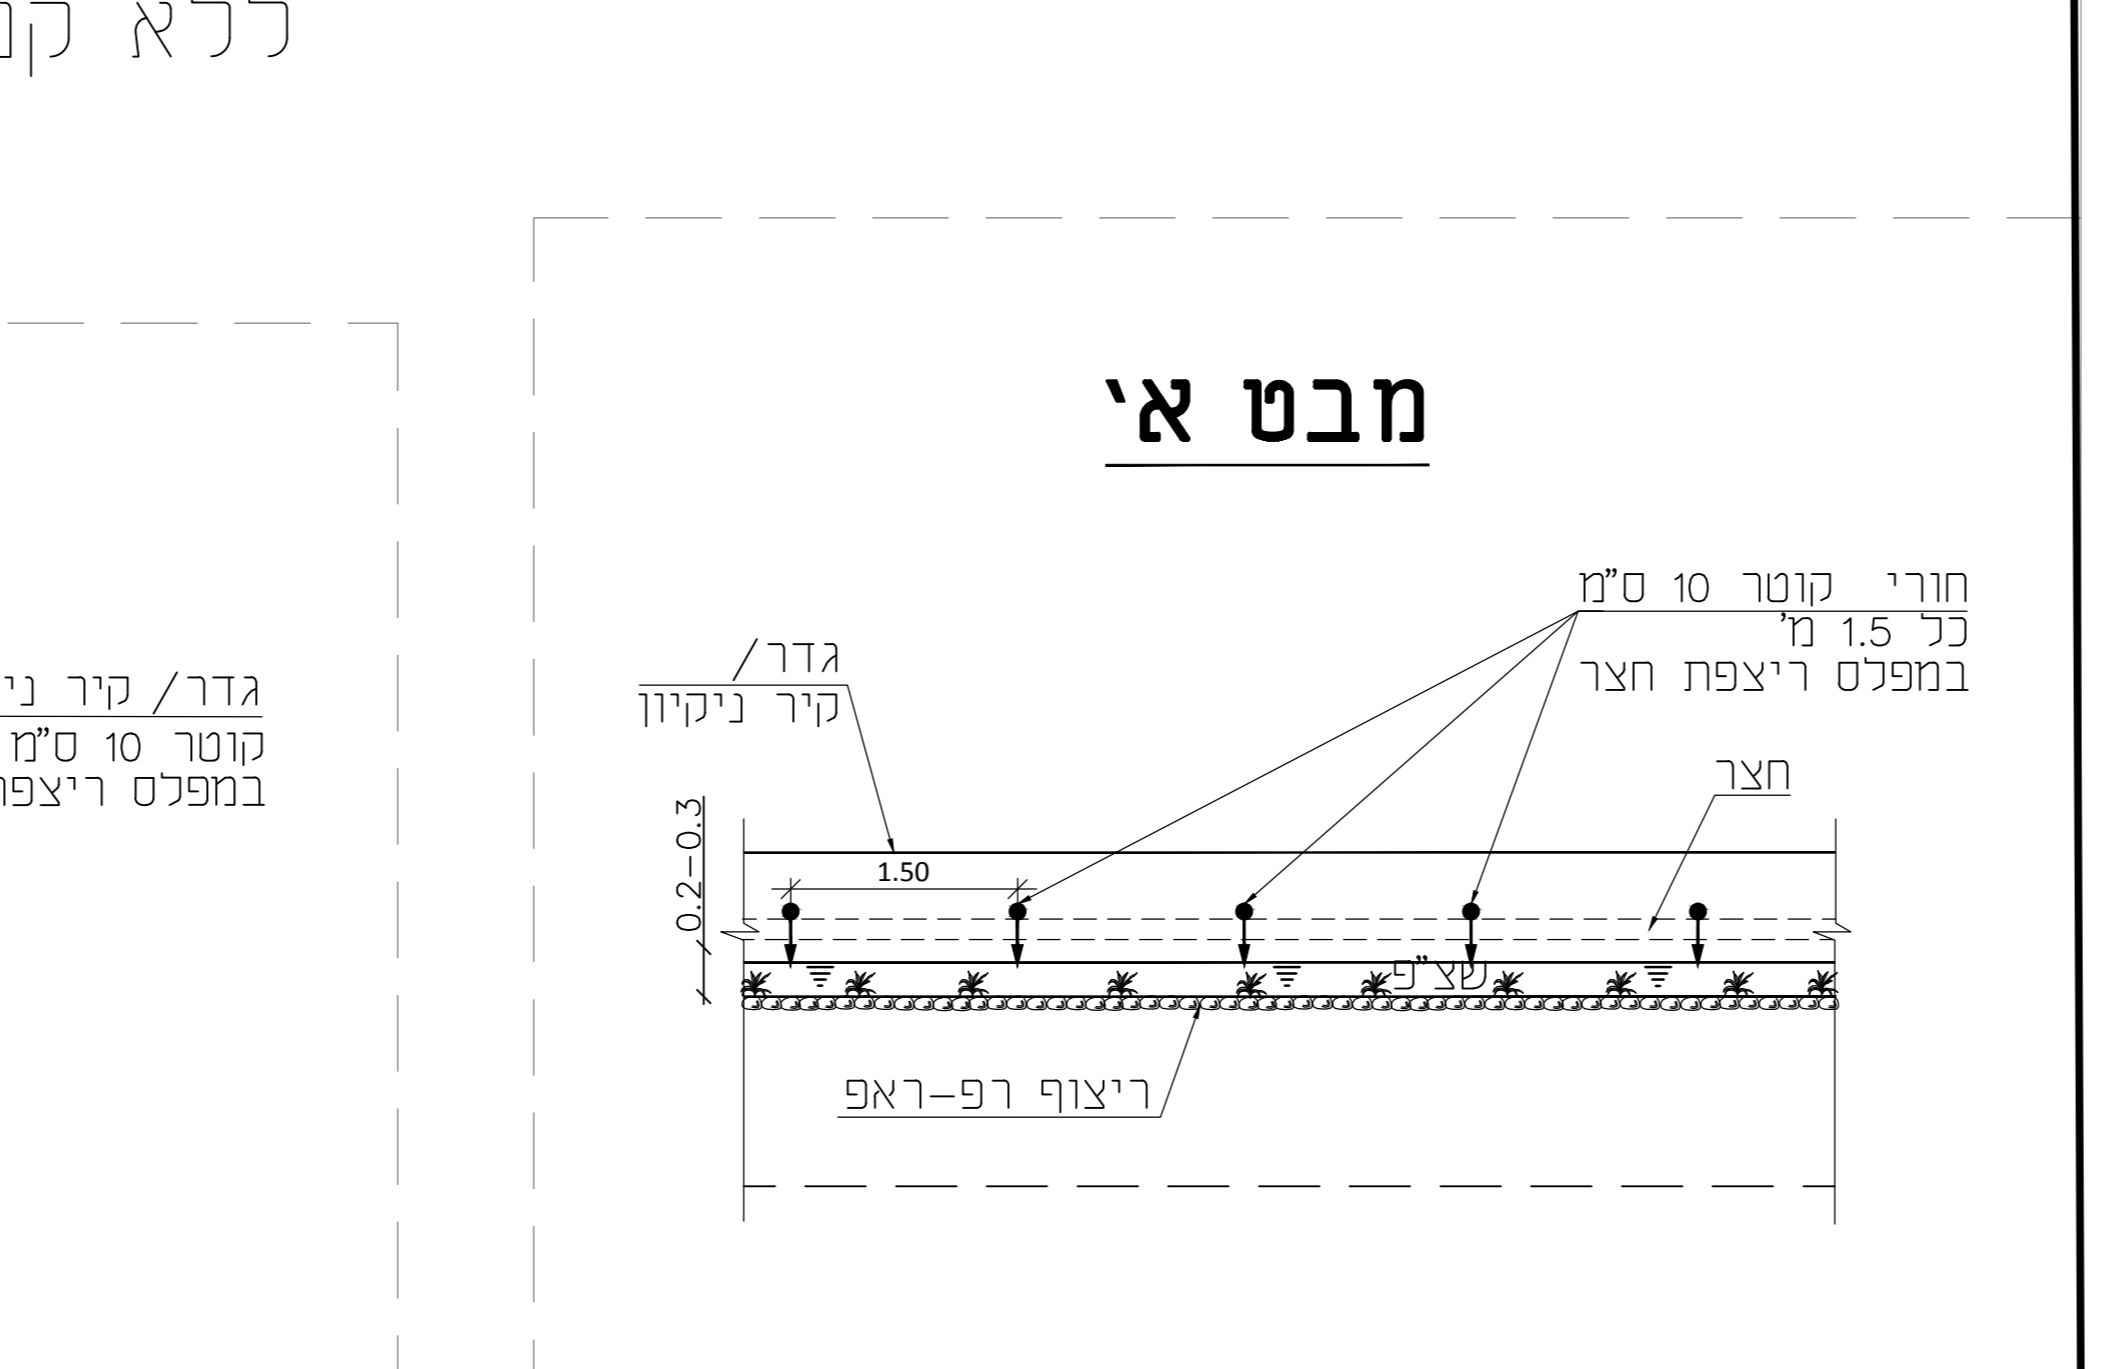

פרט מס' 2- לימן מאבני בולדרים

