


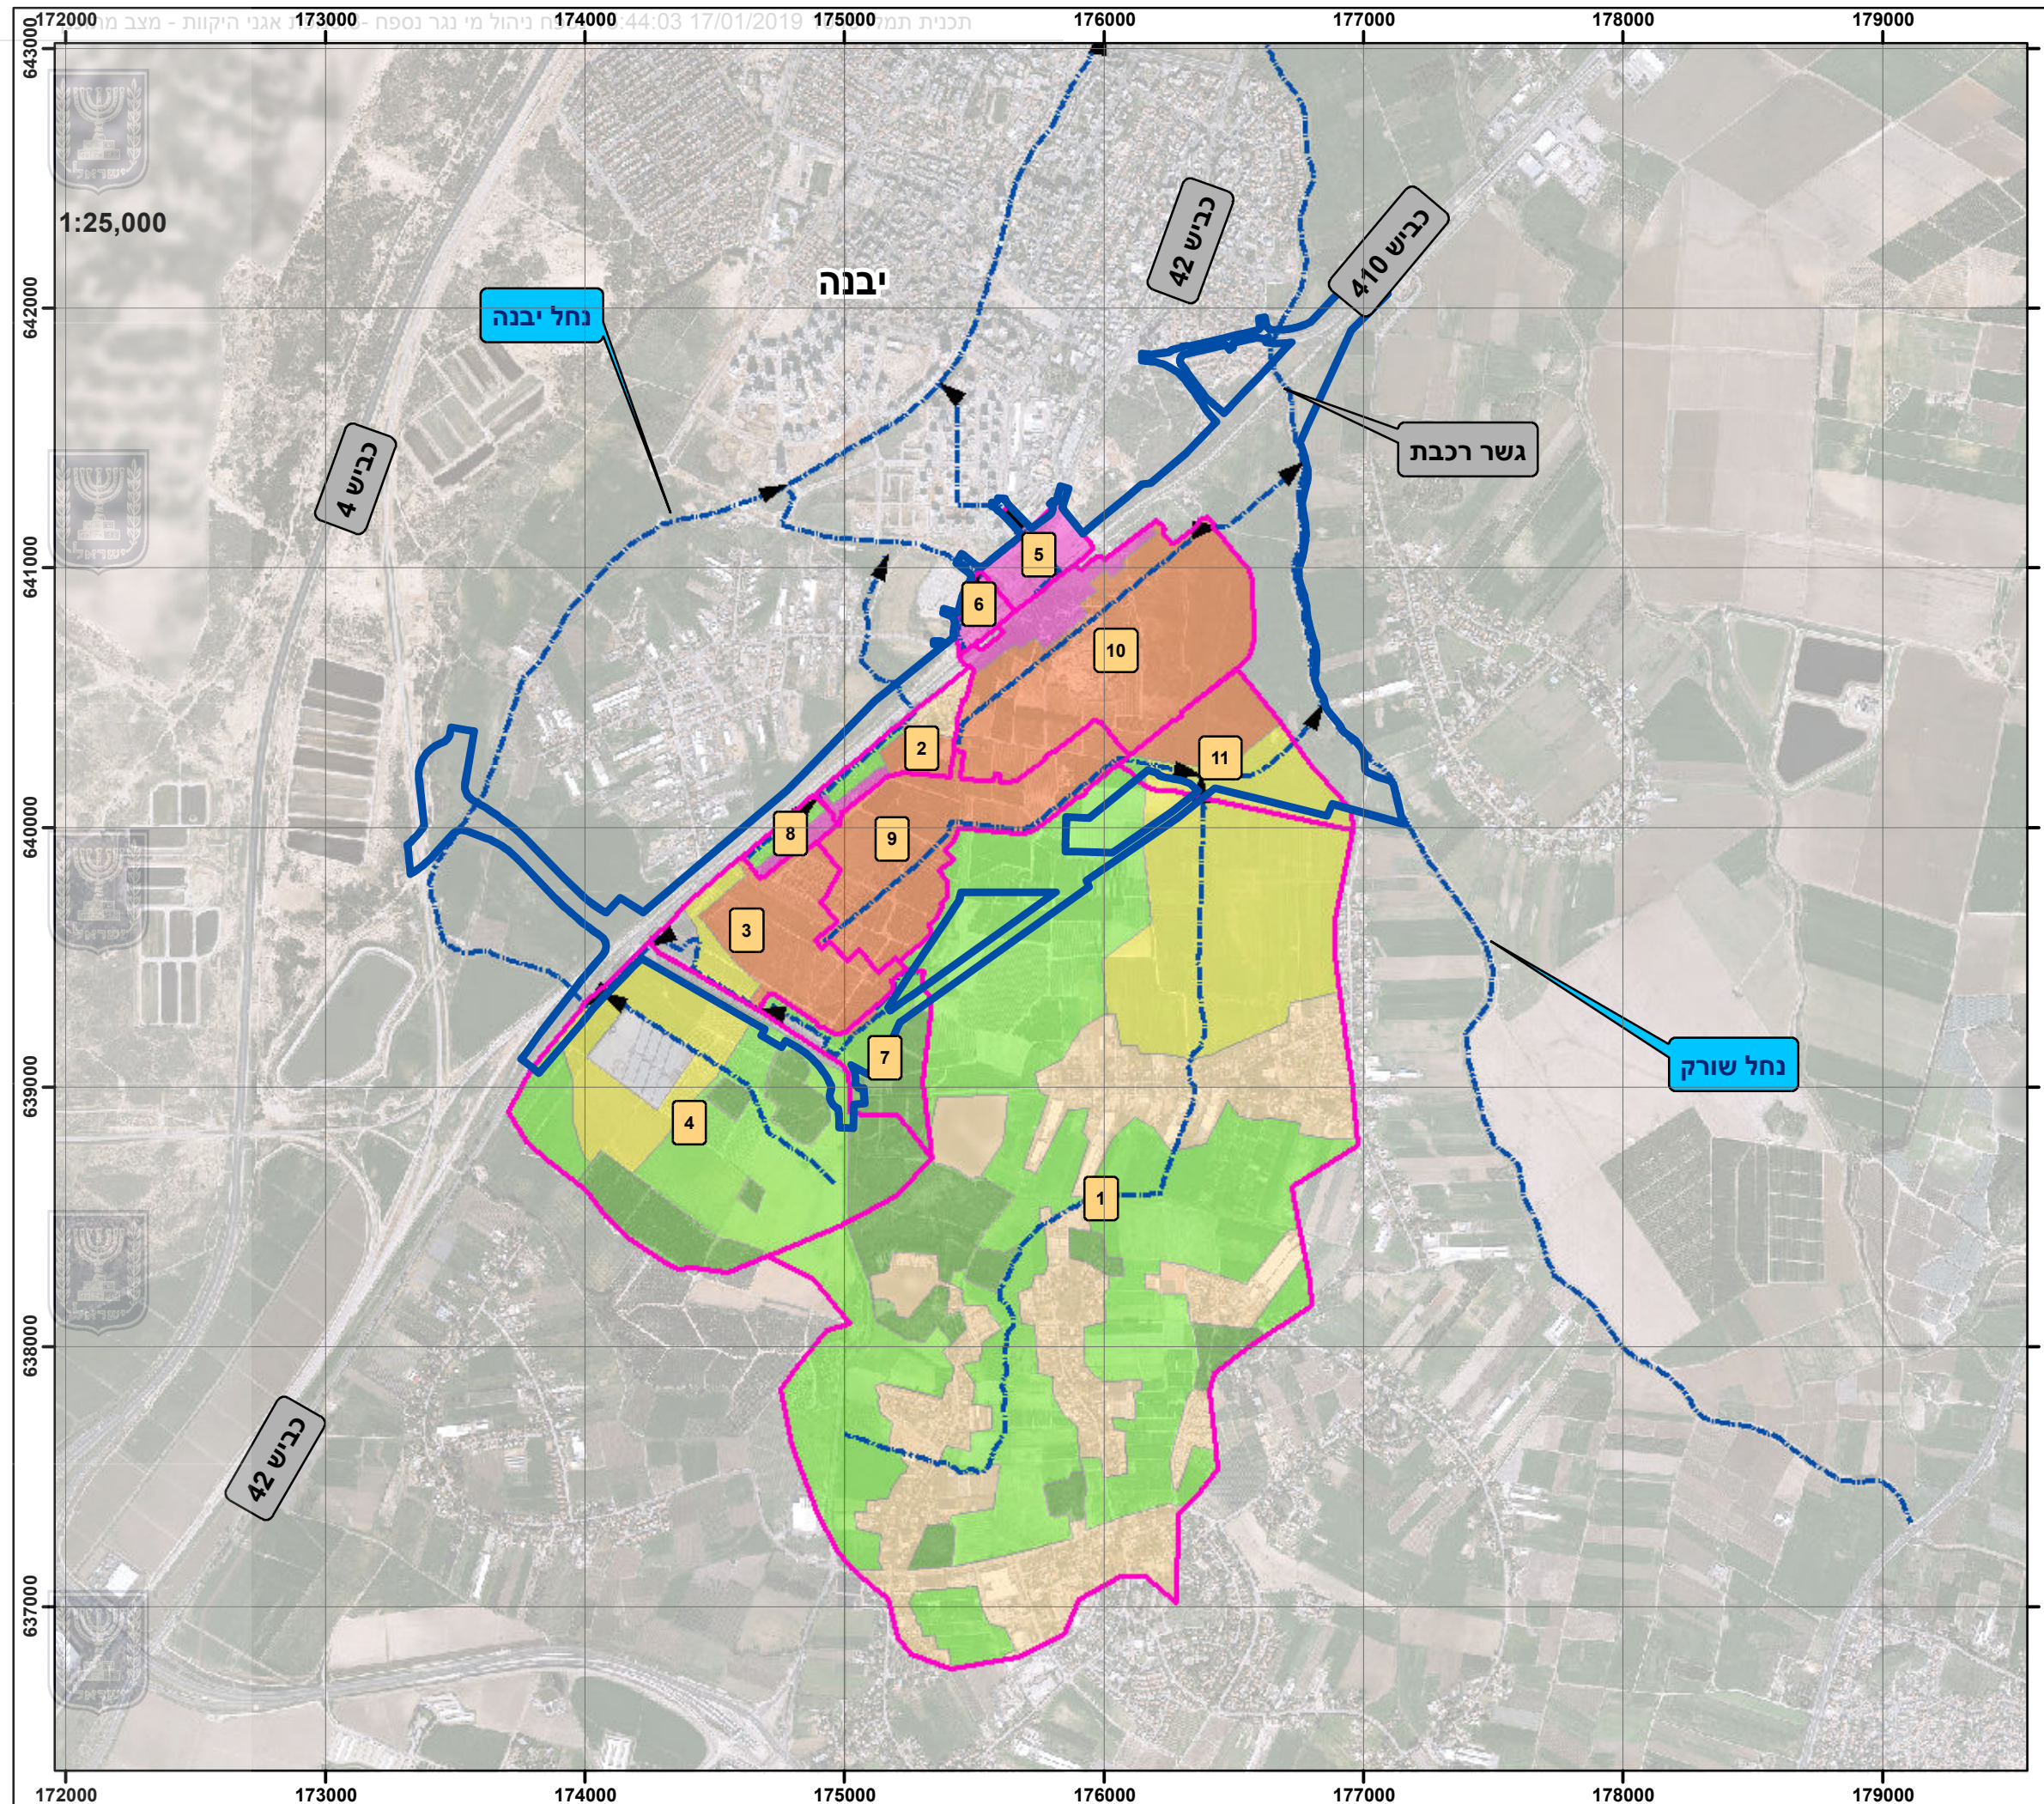

יבנה מזרח - שורק
תמ"ל 1049

נספח מס' 6.3

מפת אגני היקוות - מצב מתוכנן
תכנית מס' 0997-14

הוכן ע"י: א.אליאסון
לביא נטיף מהנדסים
01.2019

מקרא

- גבול התכנית
- אגנים מתוכננים
- ערוצים מתוכננים
- חקלאי - גד"ש
- חקלאי - גד"ש מישורים
- קרקעות מחופות היטב
- כפרי
- תעשייה
- בנייה משמרת נגר
- תעשייה משמרת נגר

מראה מקום
1:250,000

