



מינהל התכנון
חוקק לקידום הבניה במתחמים
מועדפים לדיור ותרומה שטח
השטח 2014 מועדף למתחמים
מועדפים לדיור והלי טו ביום
05/05/2021
לאשר את התכנית
09/08/2021
י"ר הועדה למתחמים מועדפים לדיור

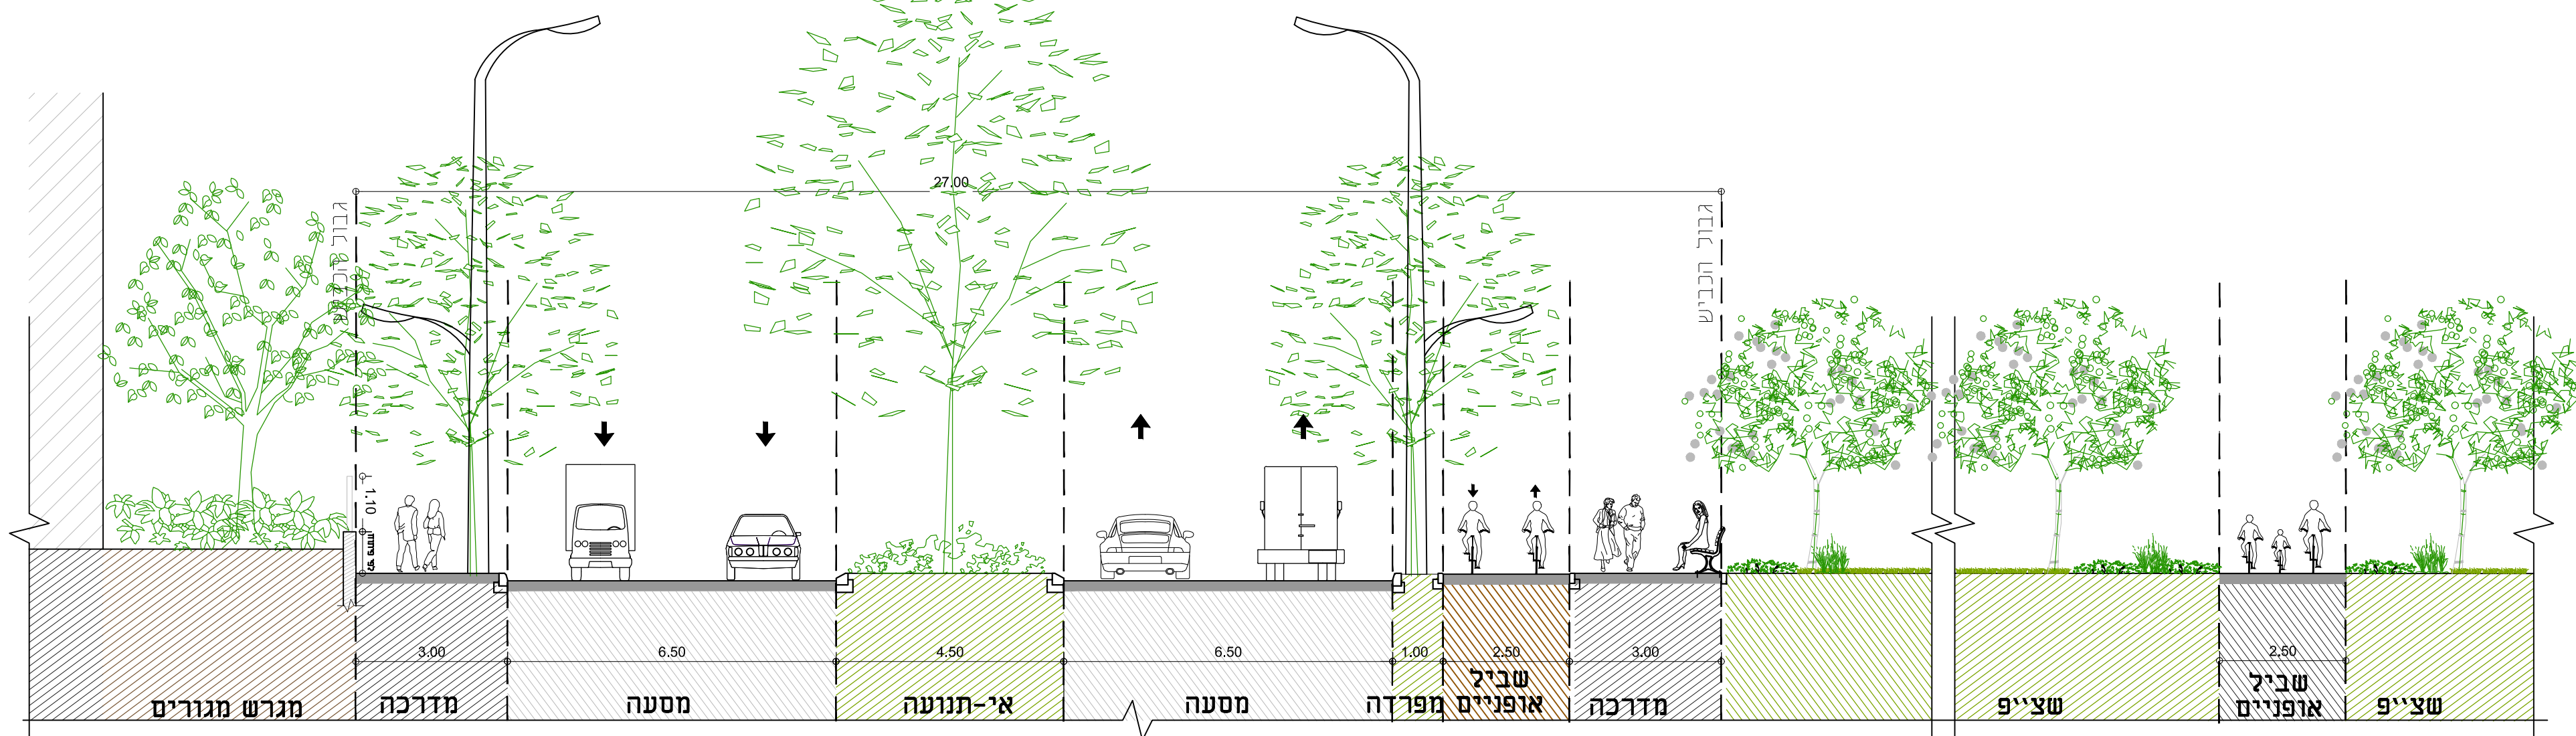


חתך טיפוסי לכביש ברוחב 27 מ'
מיילת הולכי רגל, מסלול ספורט,
שביל אופניים היקפי
קניים 1 : 100




חתך טיפוסי לכביש ברוחב 12 מ'
קניים 1 : 100

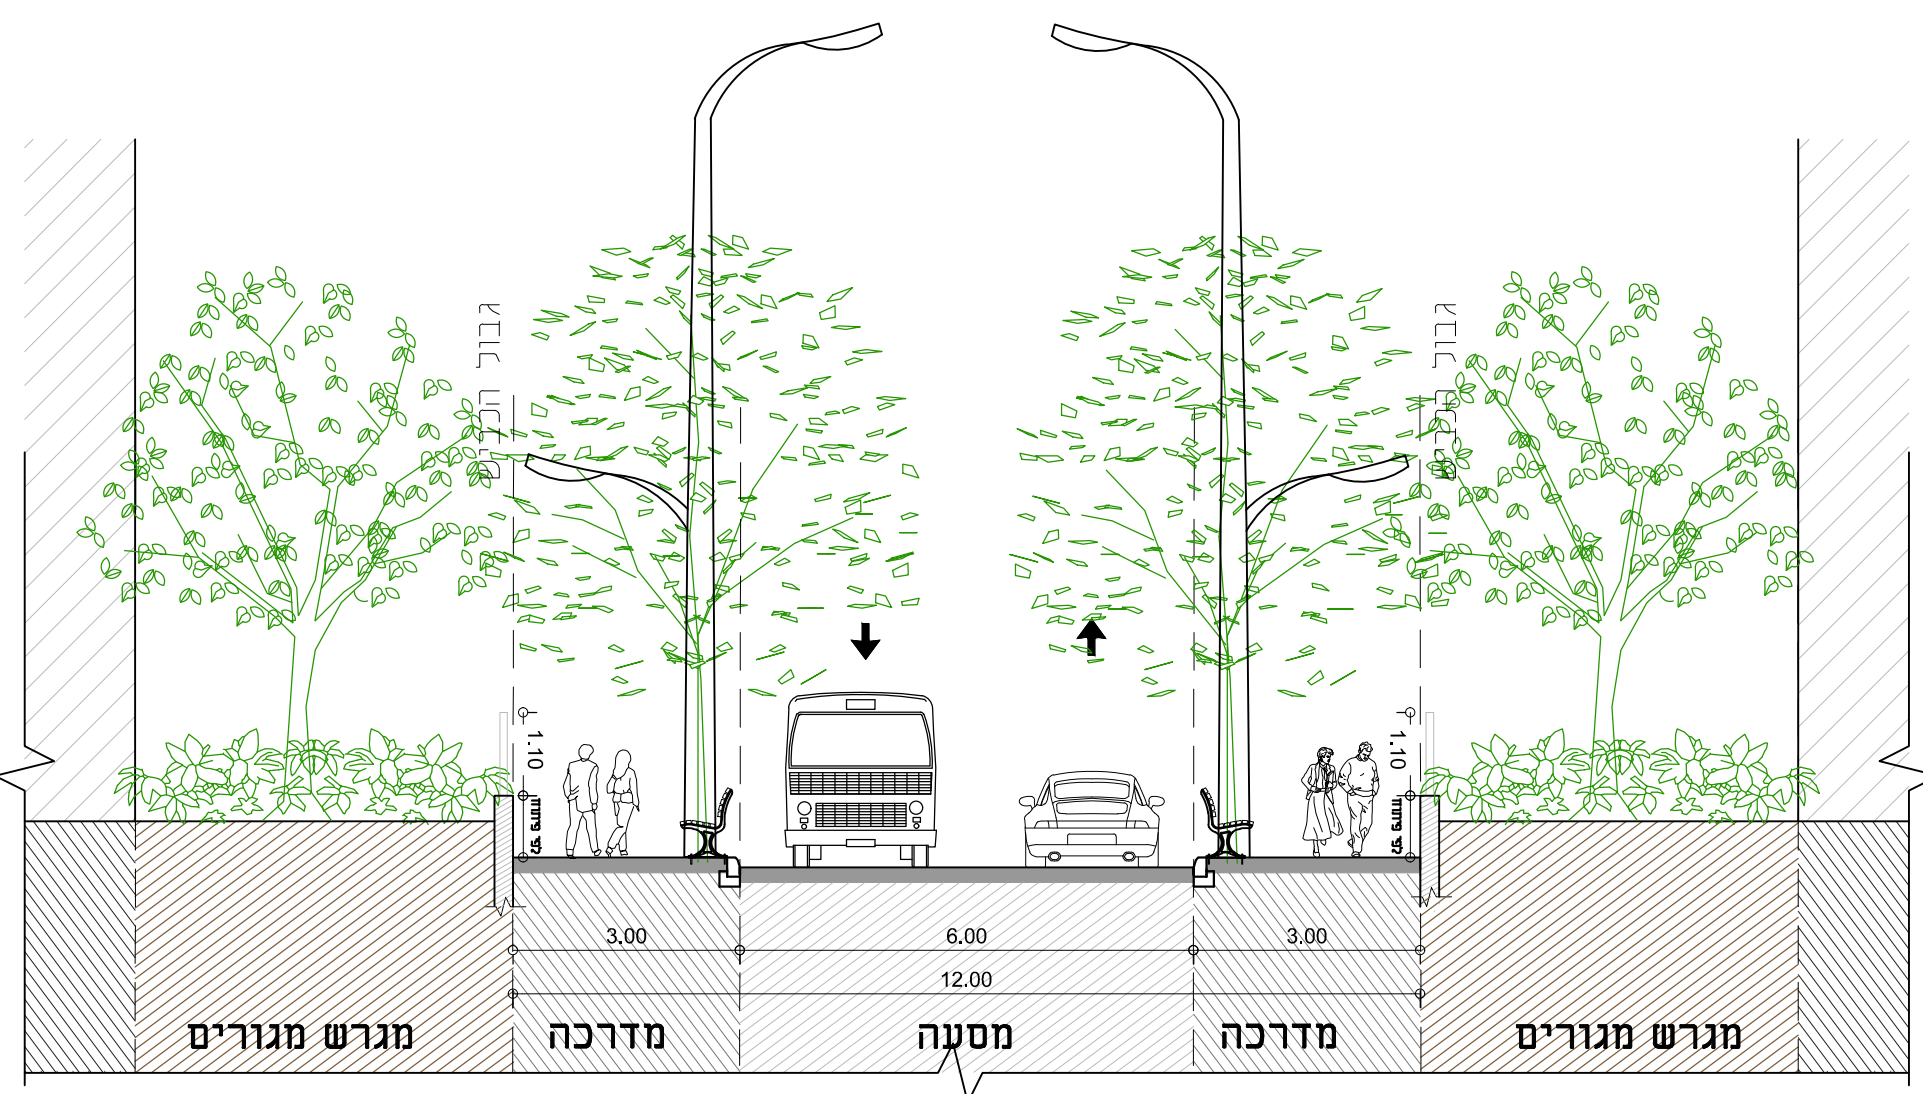


חתך טיפוסי לכביש ברוחב 15 מ'
קניים 1 : 100

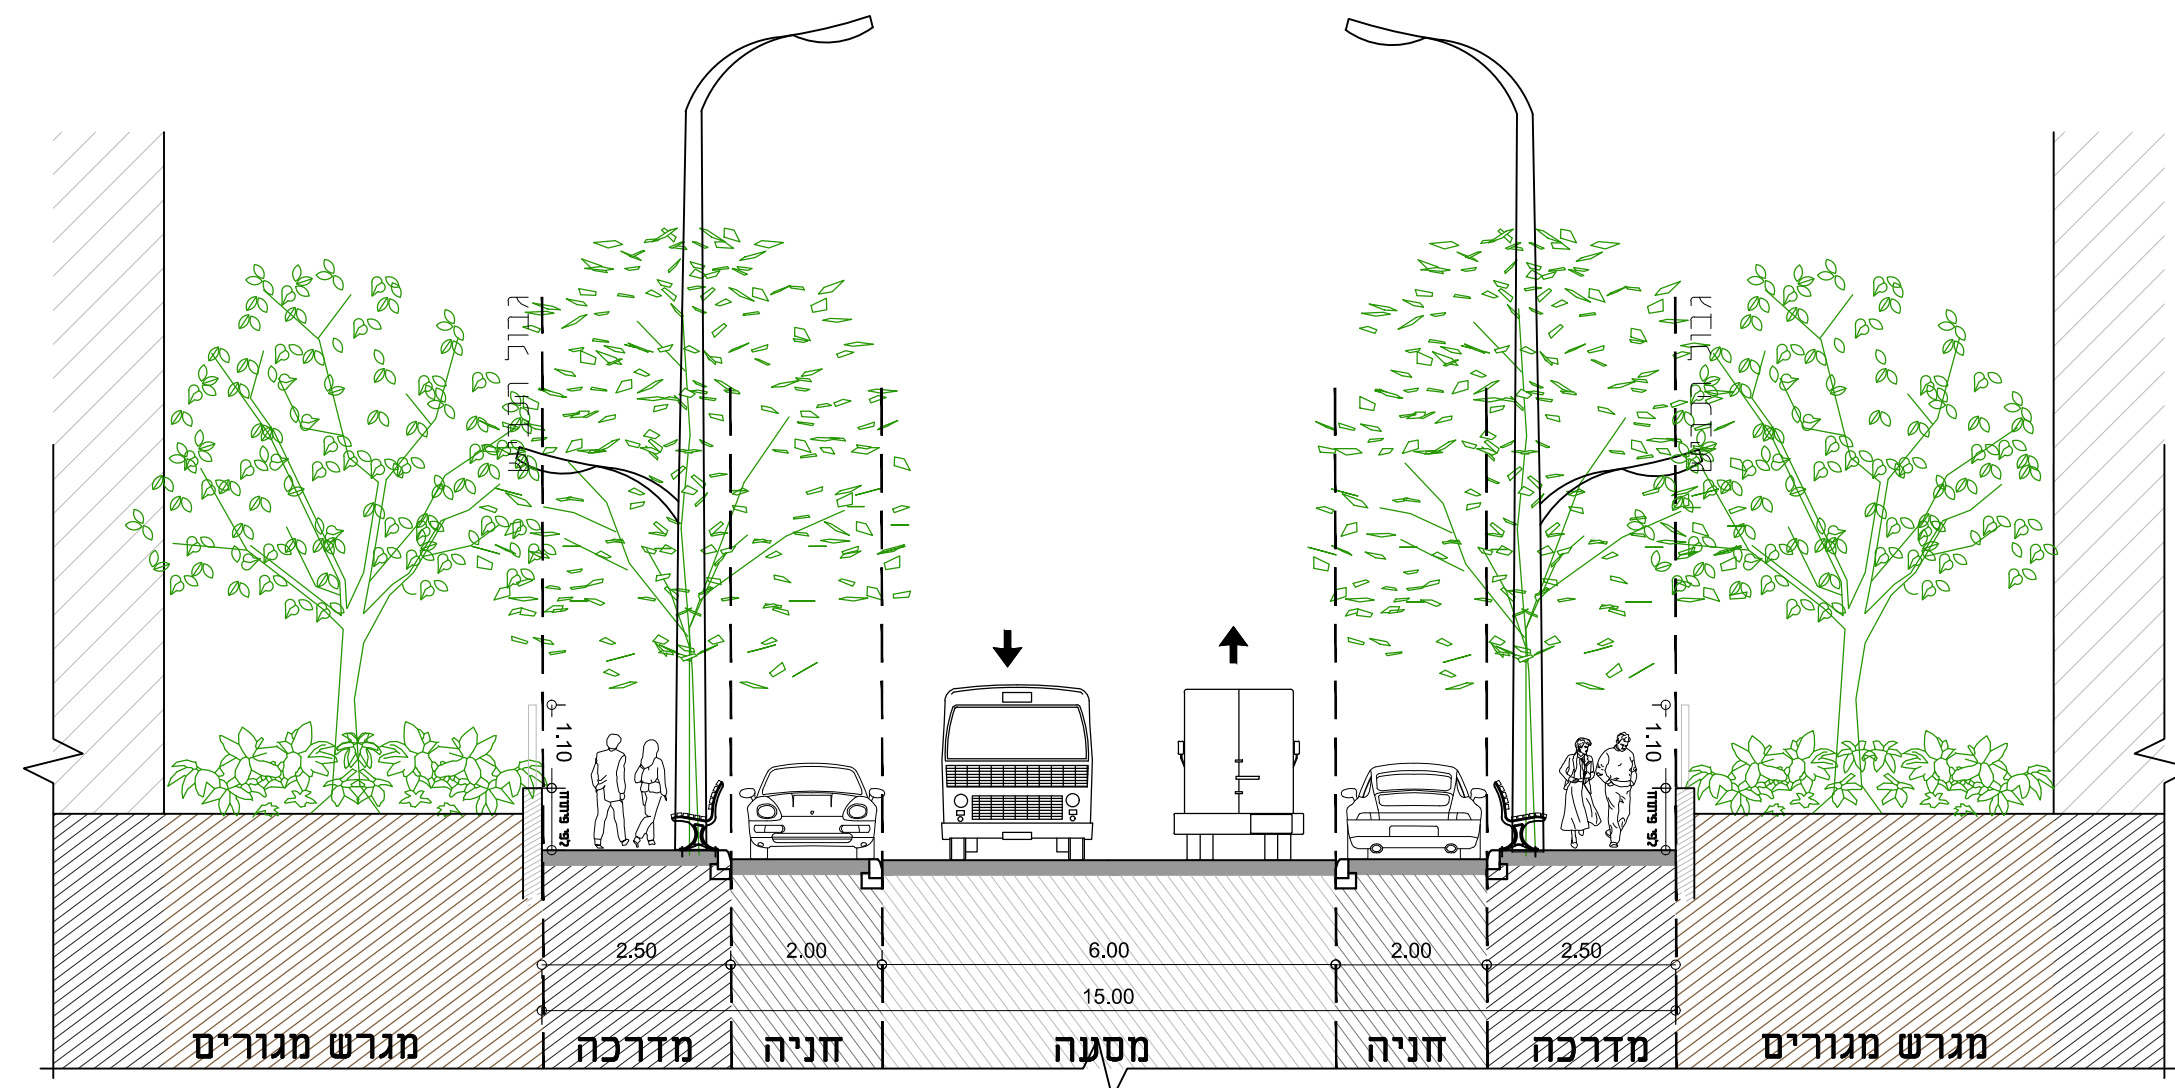

חתך טיפוסי לכביש ברוחב 15 מ'
בליווי שדרת הולכי רגל
קניים 1 : 100

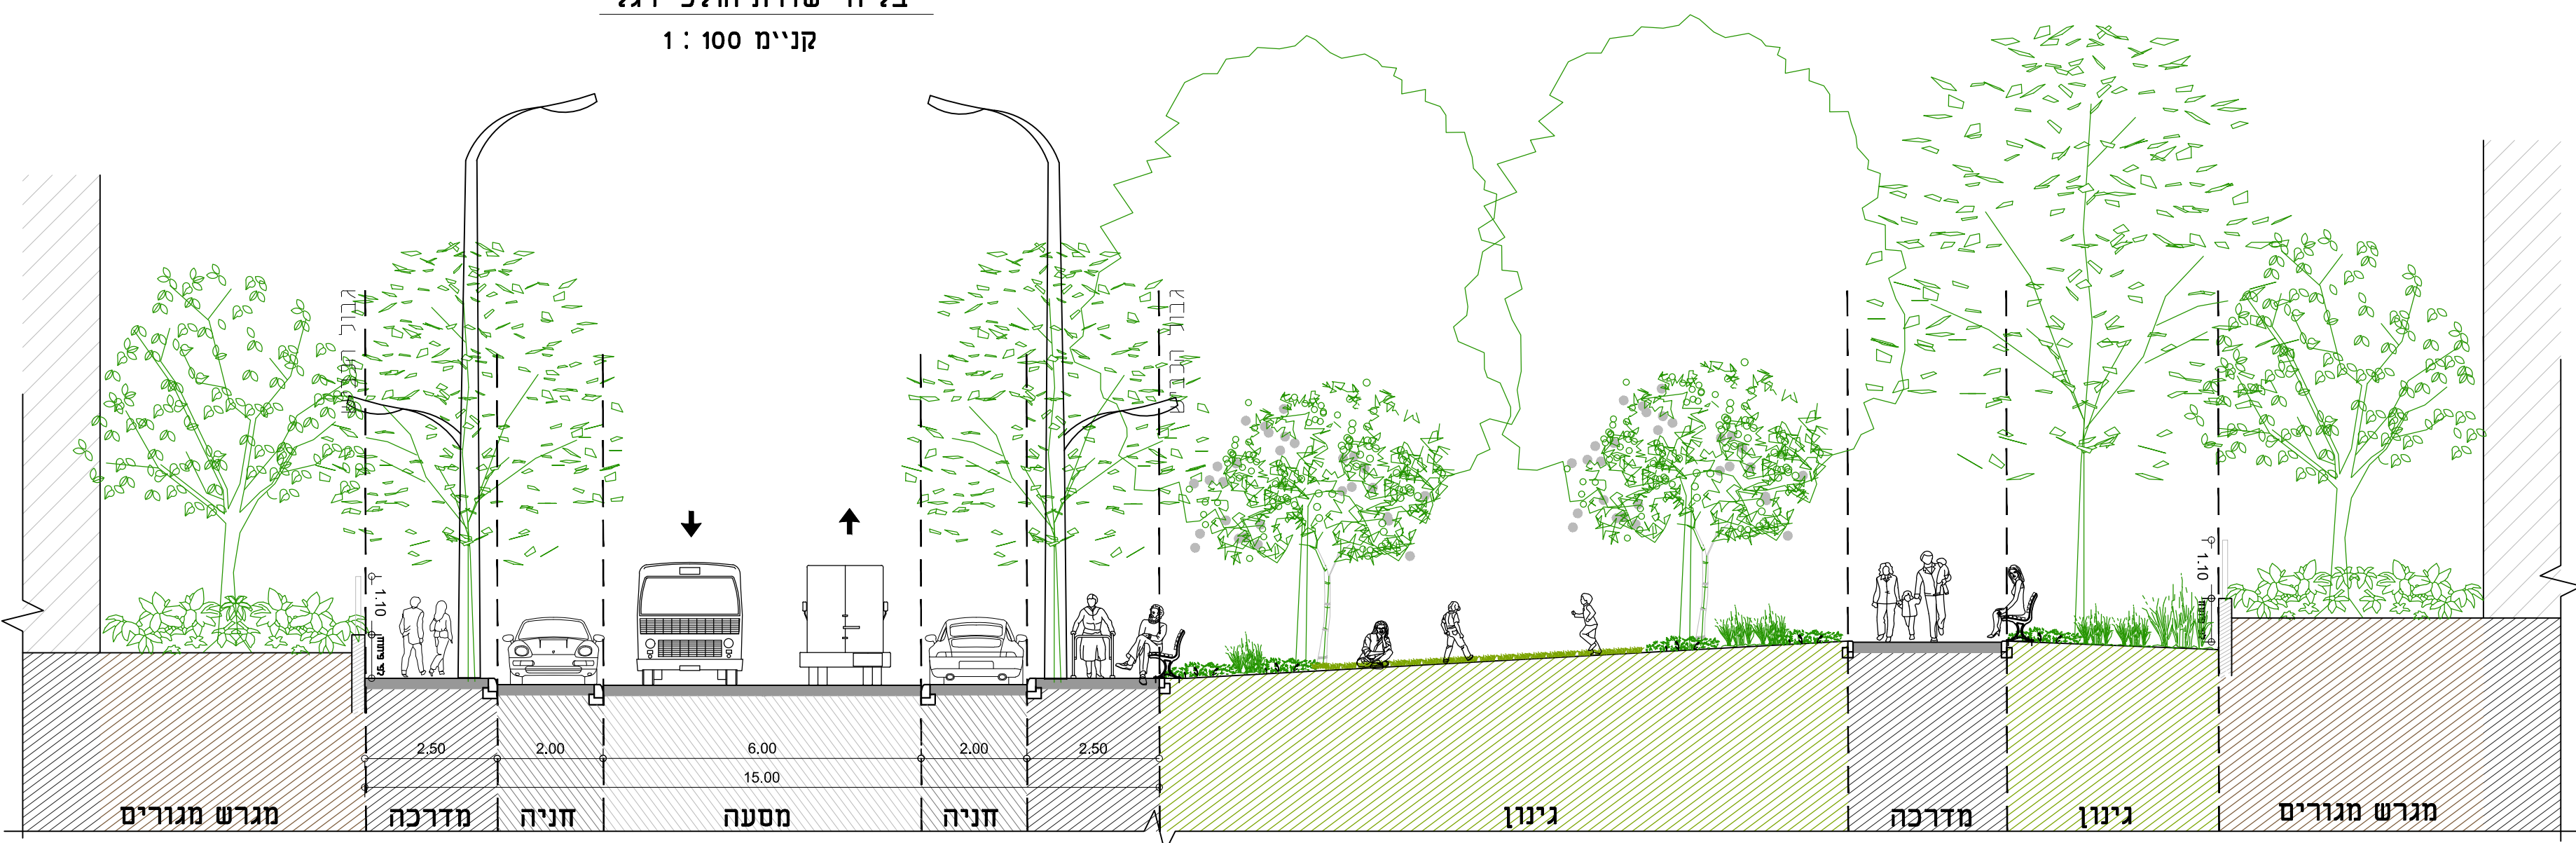

חתך טיפוסי לכביש ברוחב 20 מ'
קניים 1 : 100

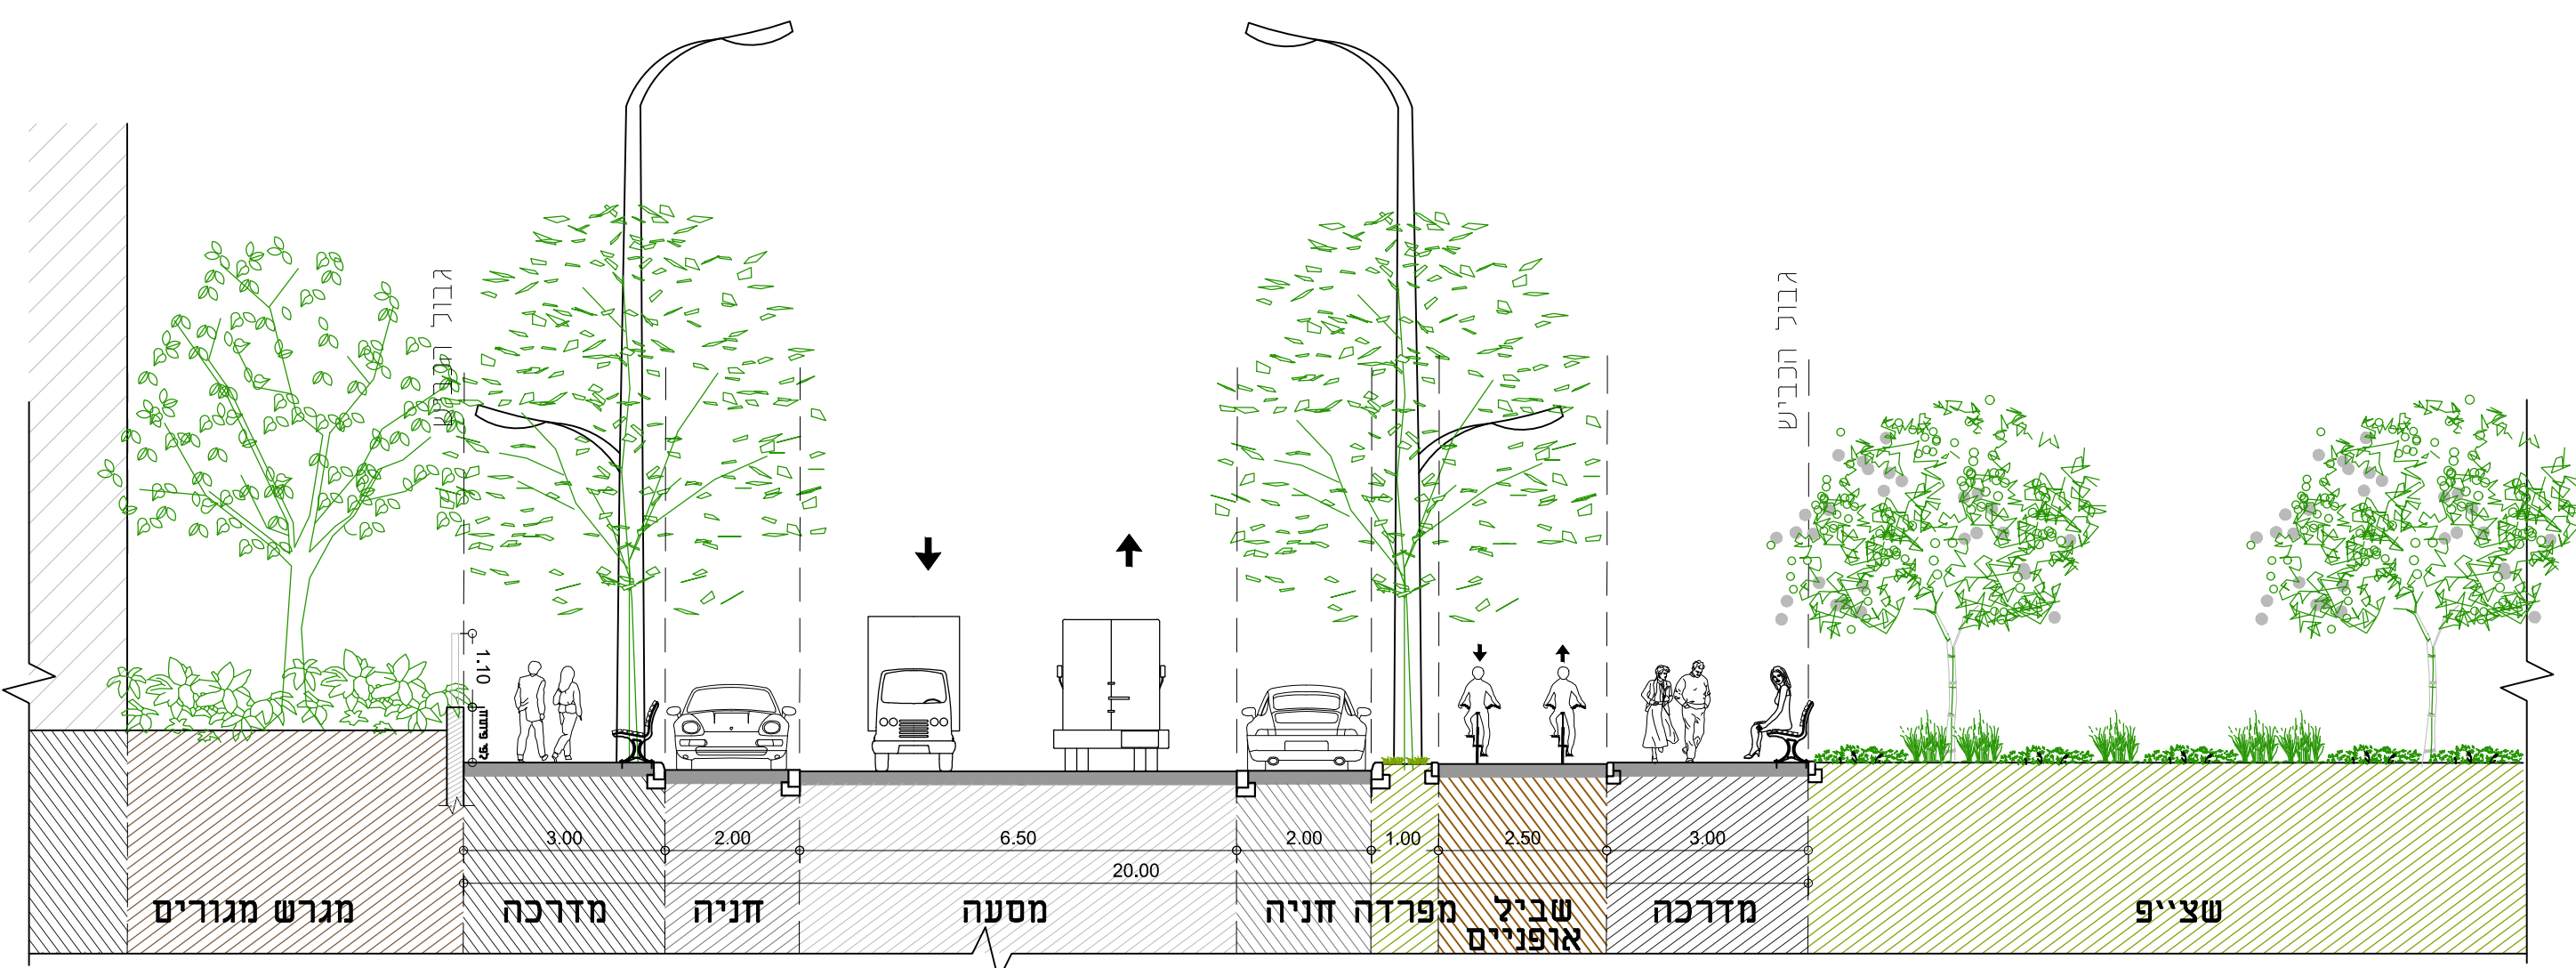

תכנית בינוי ופיתוח

נספח לתכנית תמל\ 1074

קרית עקרון

גליון		4 מתוך 4
תחולה	מנחה	
תיאור	חזתי רחוב טיפוסיים	
תאריך עריכת הנספח	05.01.2020	
קנ"מ	1:100	
עורך הנספח	שם:	גד בראקאי
	תא:	ברקאי אדריכלות נוף
חתימה:		