



תחולה	מנחה
שטח התכנית	2250.058 די (מדידה גרפית)
תאריך טריבה	25/07/2019
קו"מ	1250-2500
תורשמים נוספים	


שמות וחתימות:	עורך	משרד
	מיוזם	משרד
	משרד	משרד

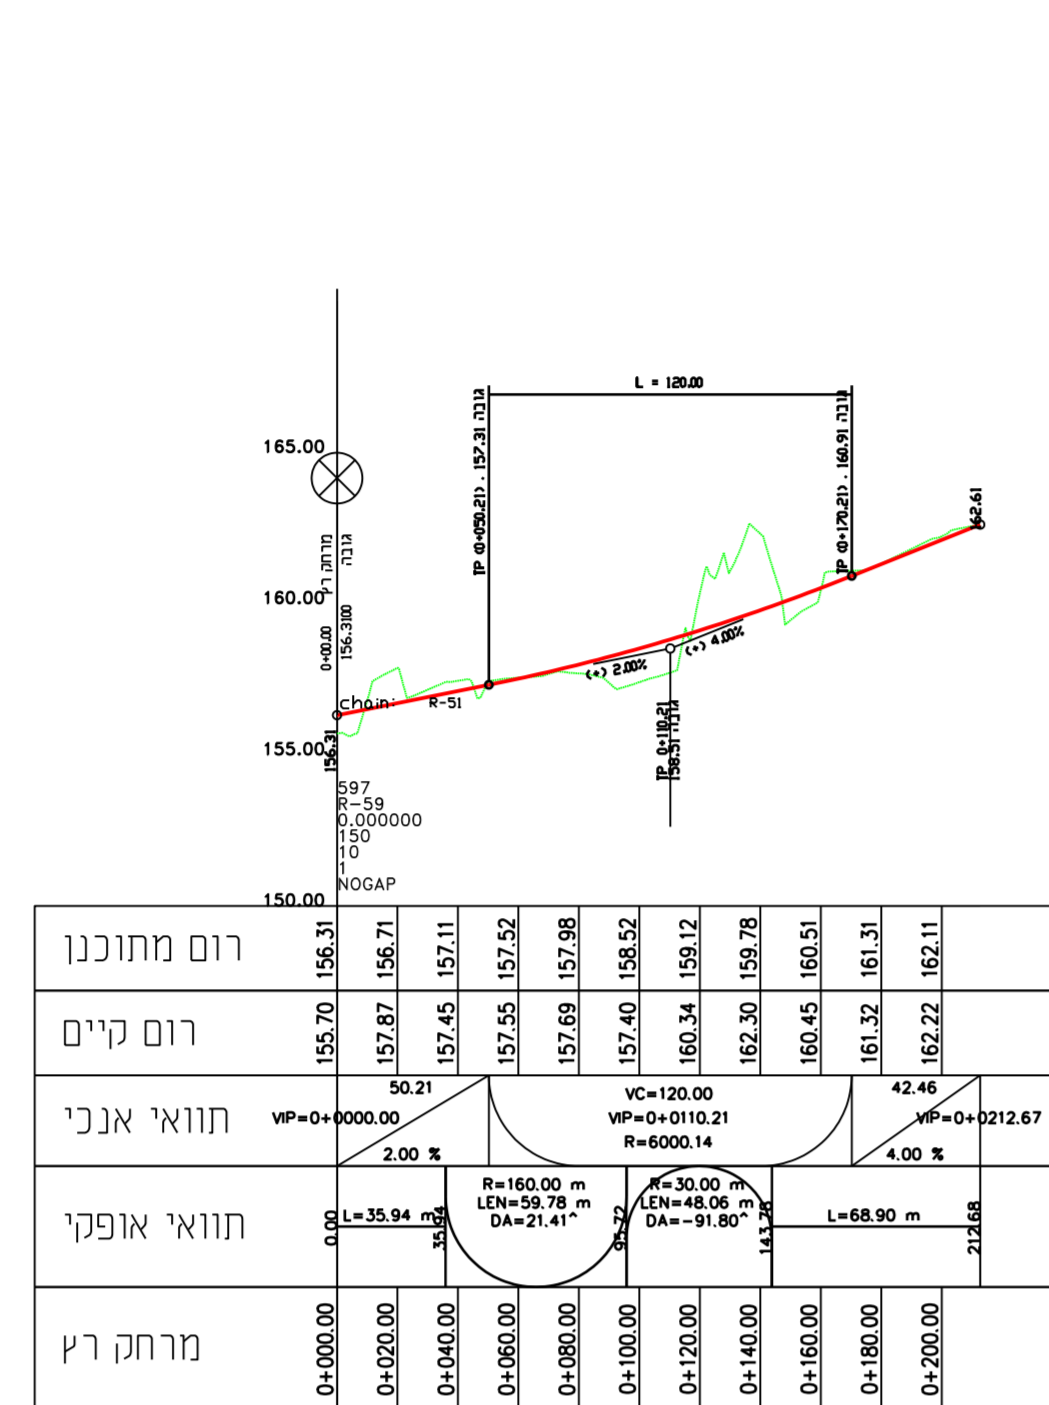


חתך לאורך
דרך מסי 59

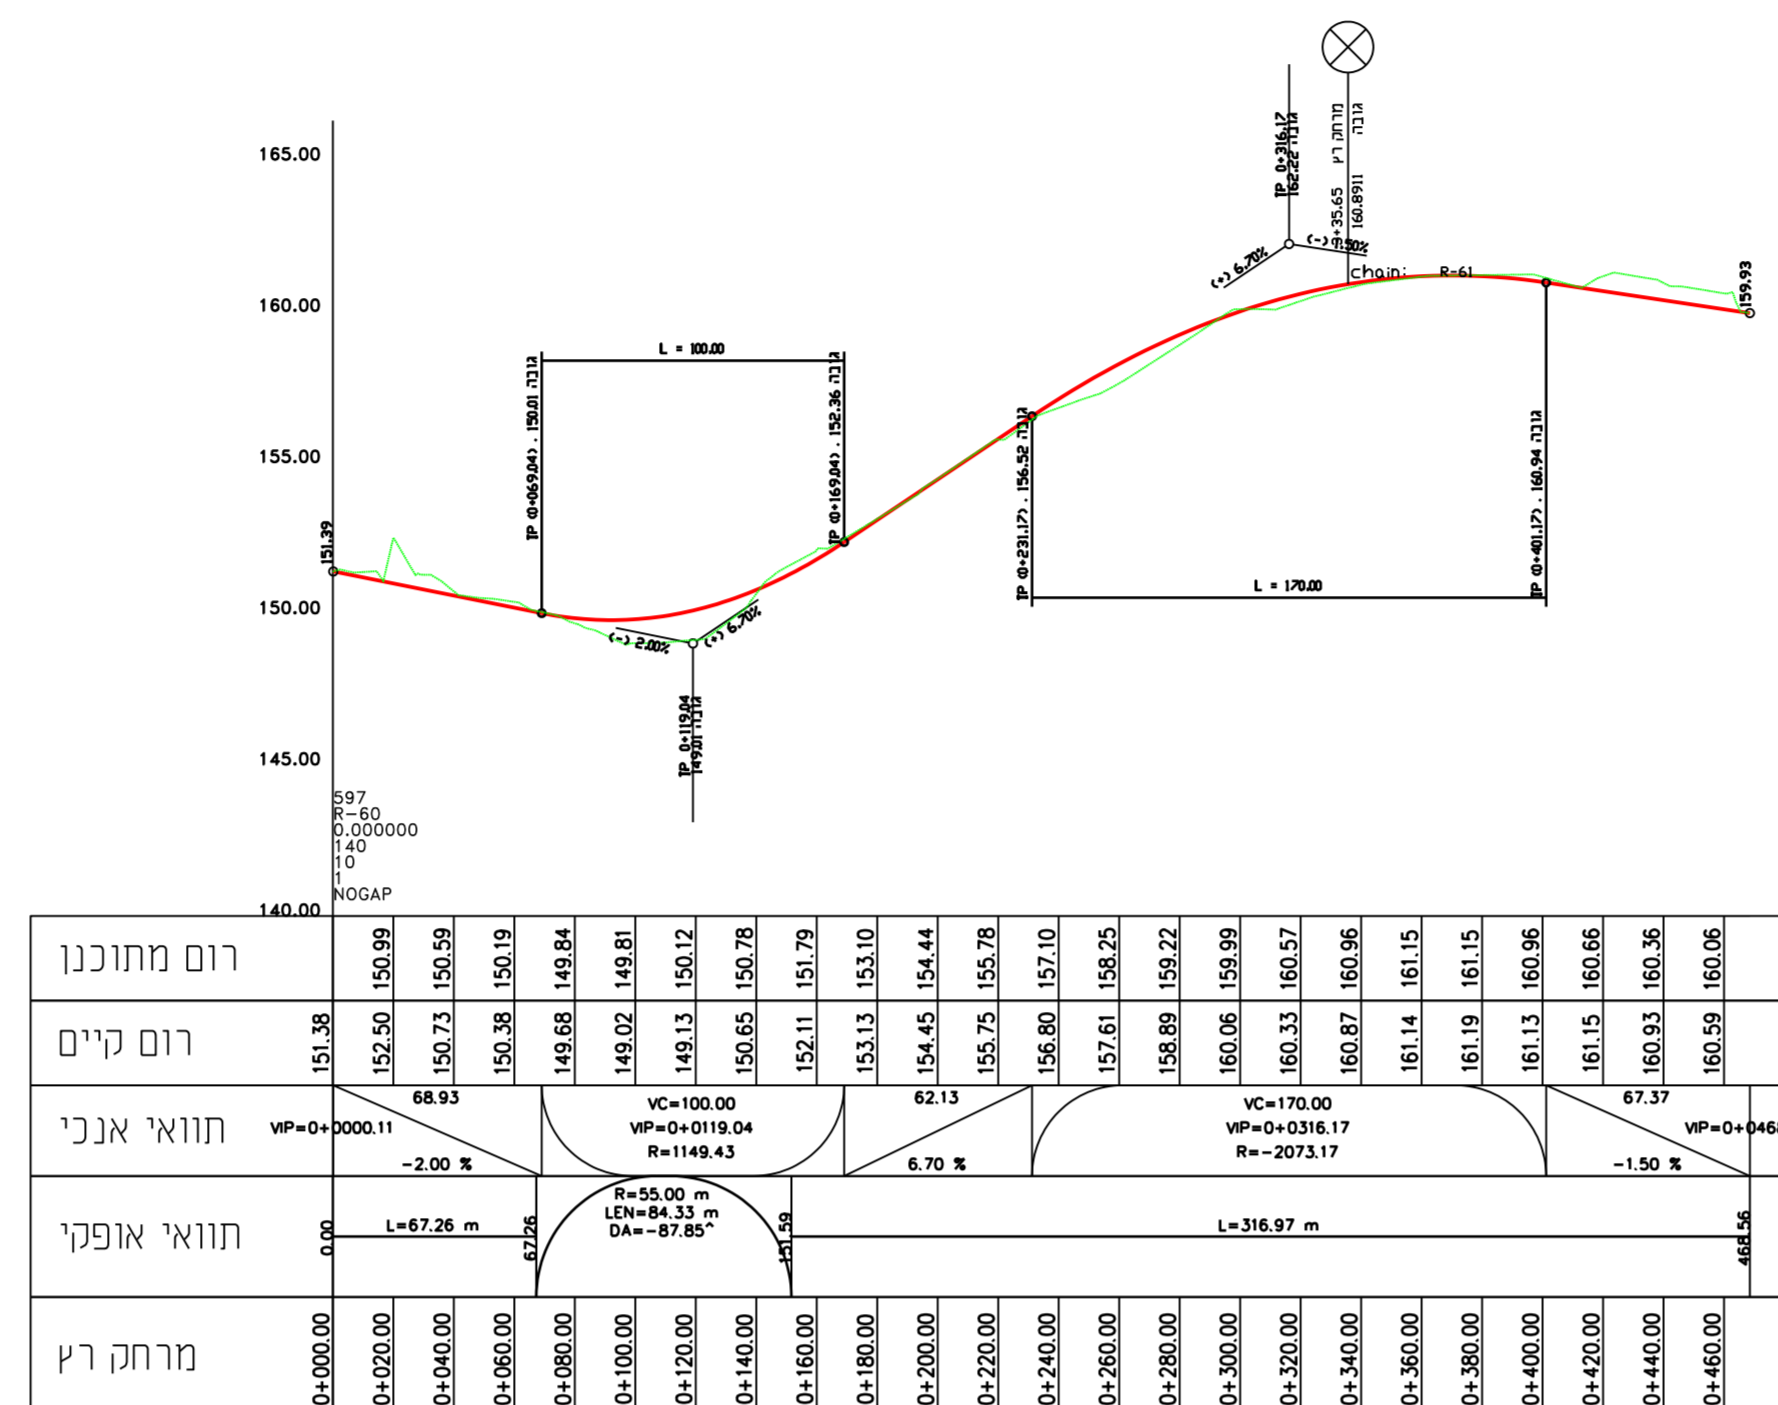


חתך לאורך
דרך מסי 60

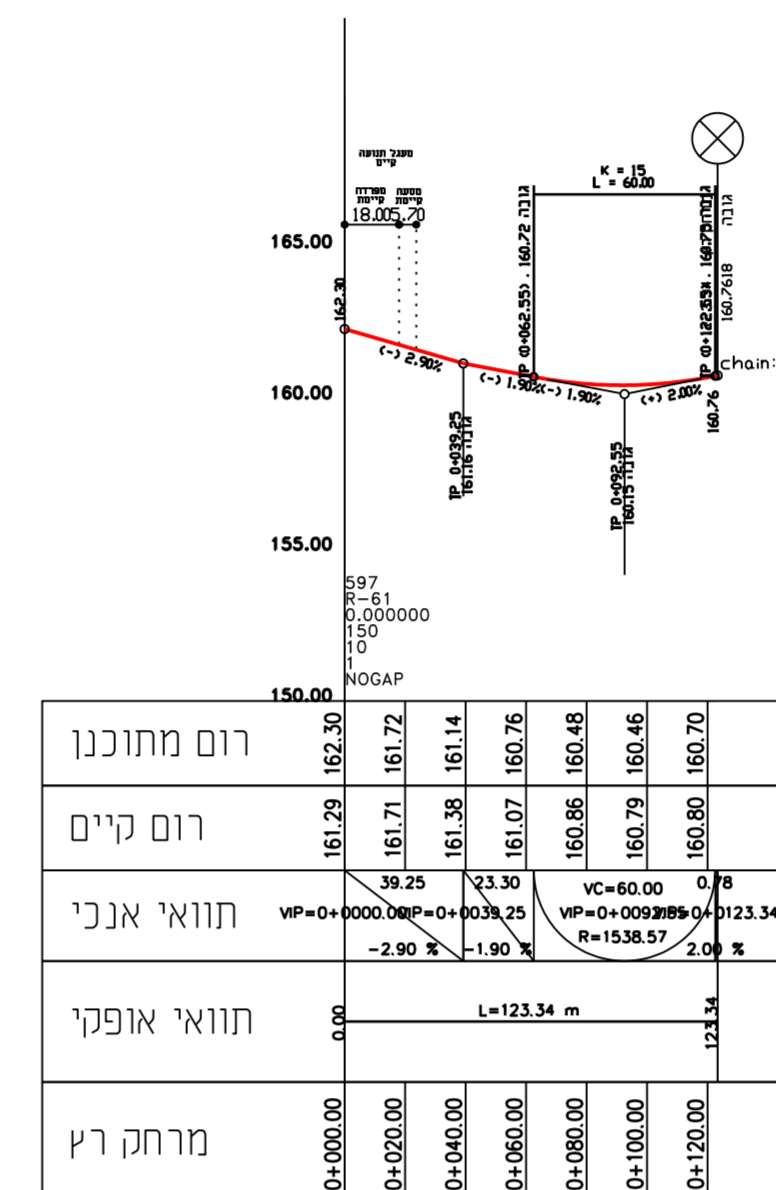


חתך לאורך
דרך מסי 61

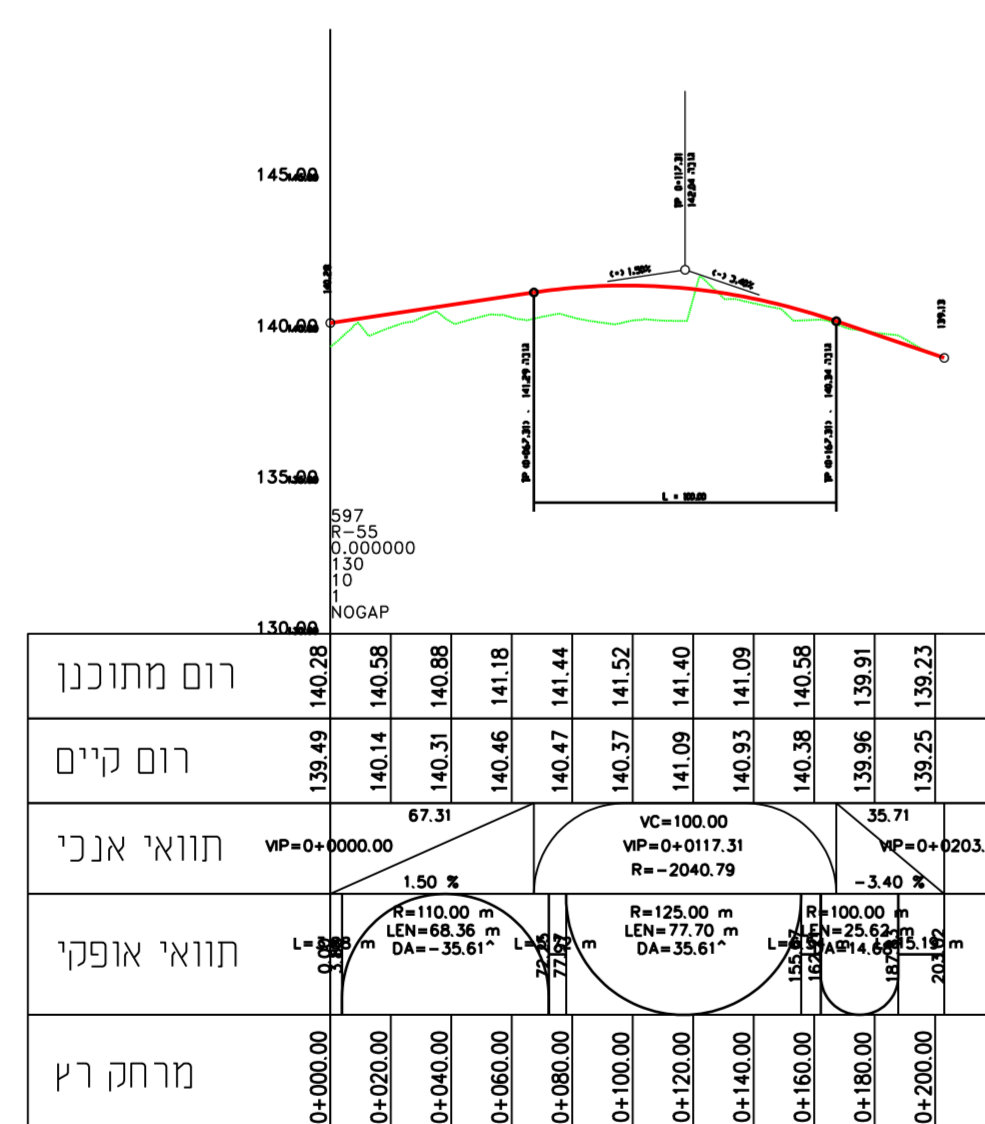


חתך לאורך
דרך מסי 55

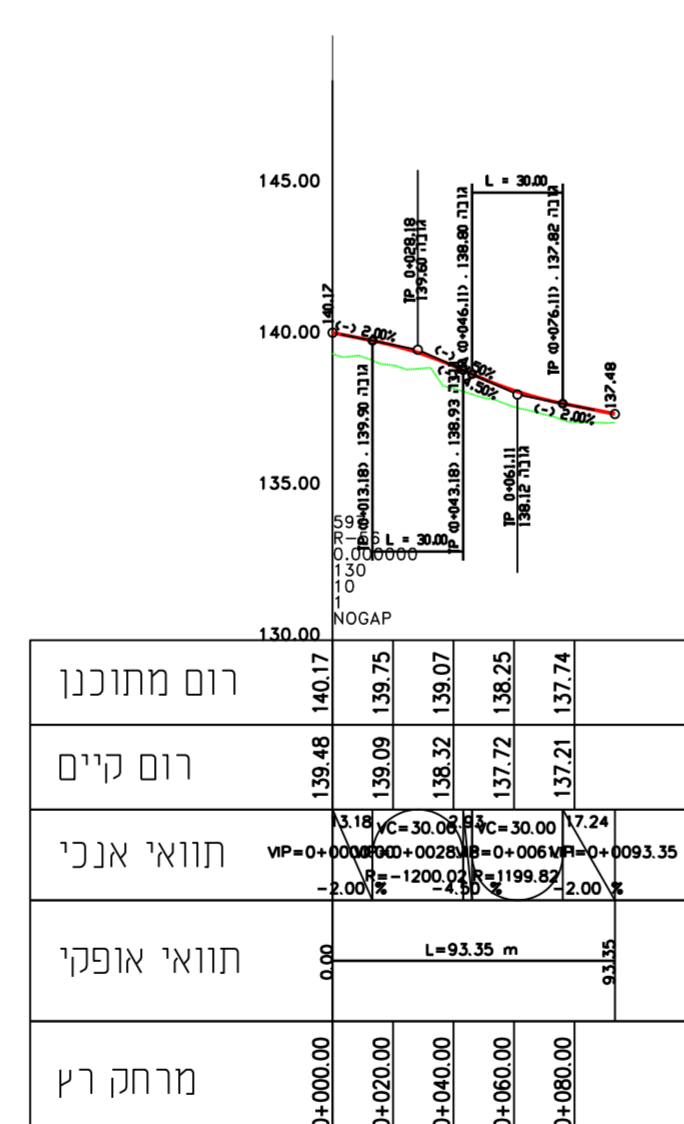

חתך לאורך
דרך מסי 56

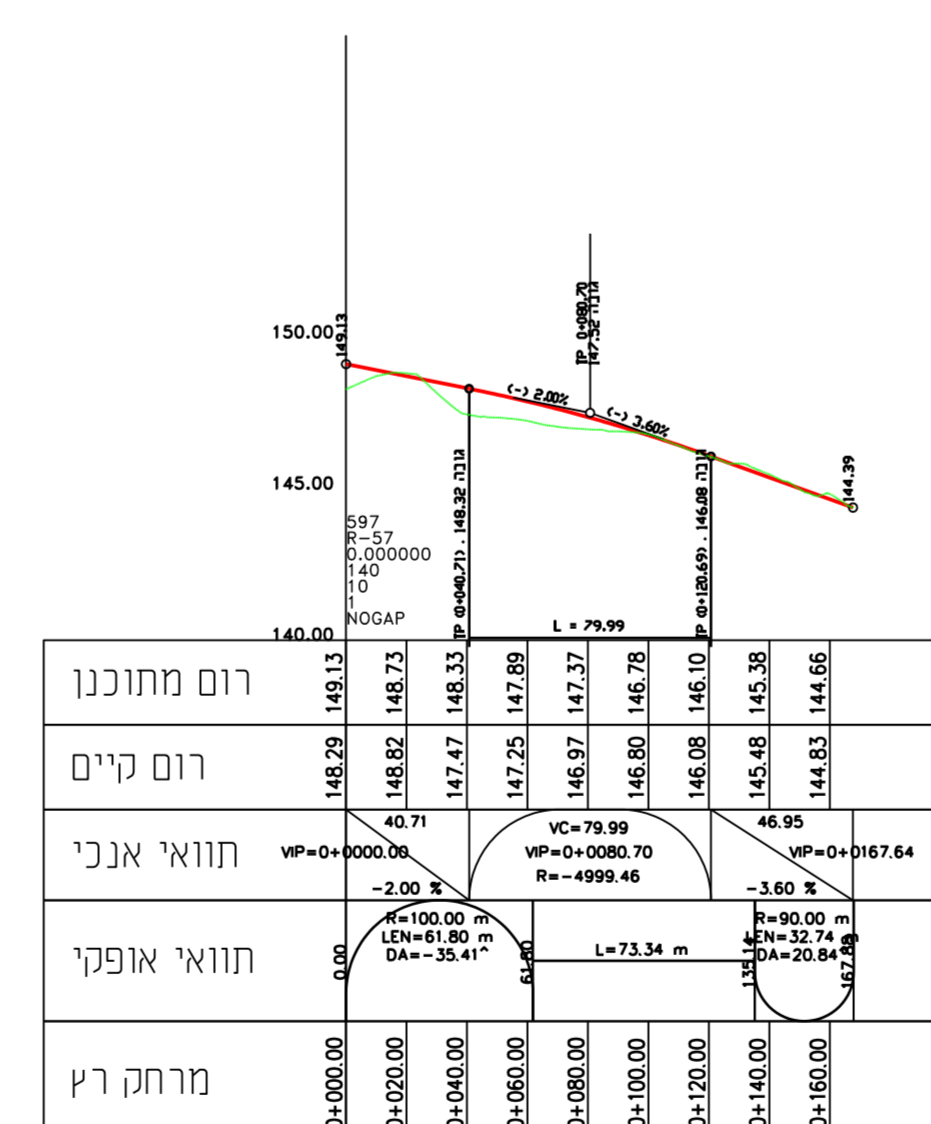

חתך לאורך
דרך מסי 57

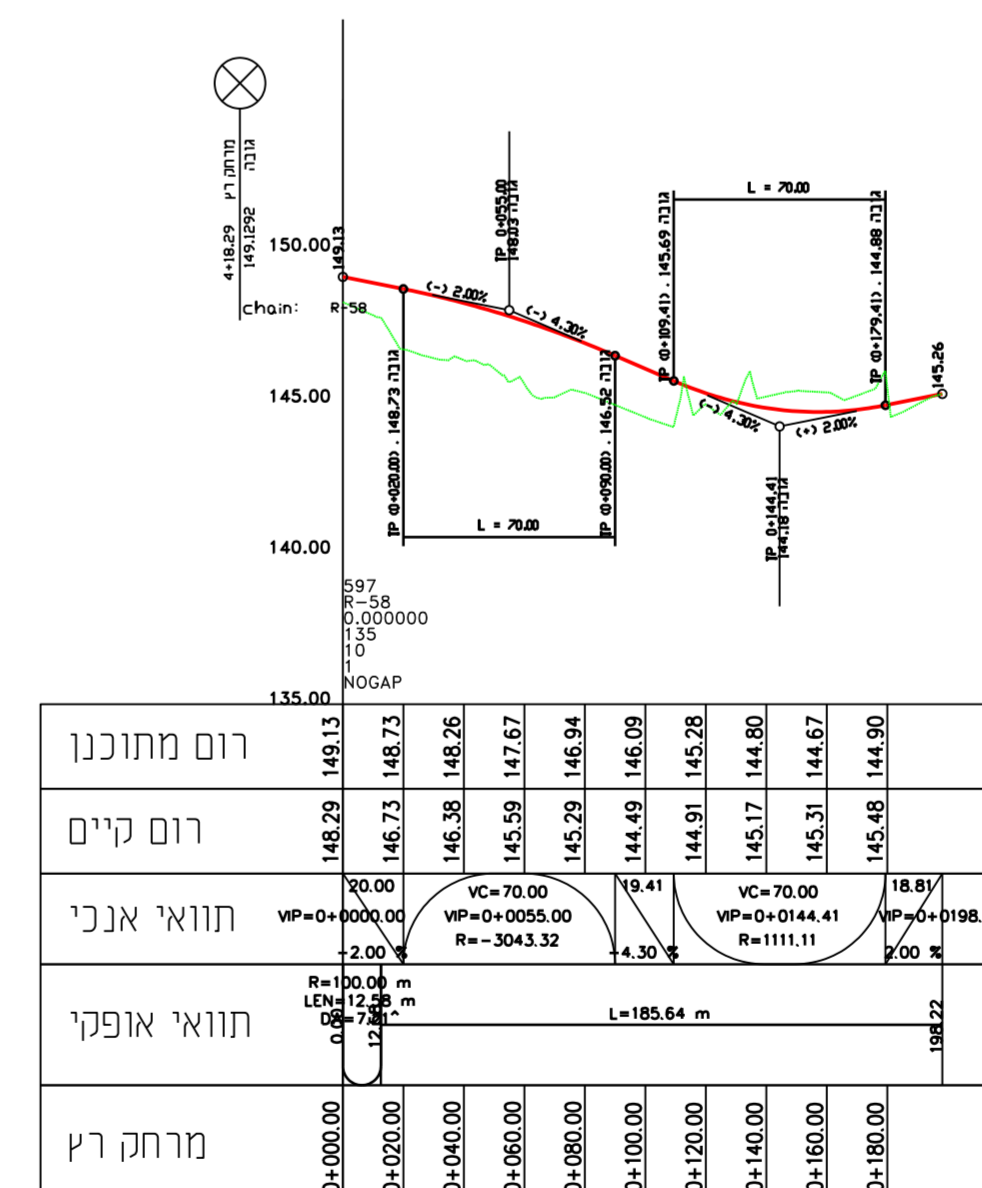

חתך לאורך
דרך מסי 58

