



נספח חתכים

תמ"ל 1081 אלעד


גליון 1 מתוך 1

תחילה	מנחה
שטח התכנית	2797 דונם
תאריך עריכת הנספח	30/07/2019
קניינים	1:500 1:250
תרישיים נוספים	


שמות וחתומות:
 עורך: גיא מילוסלבסקי
 תאריך: מילוסלבסקי אדריכלים
 הנספח:

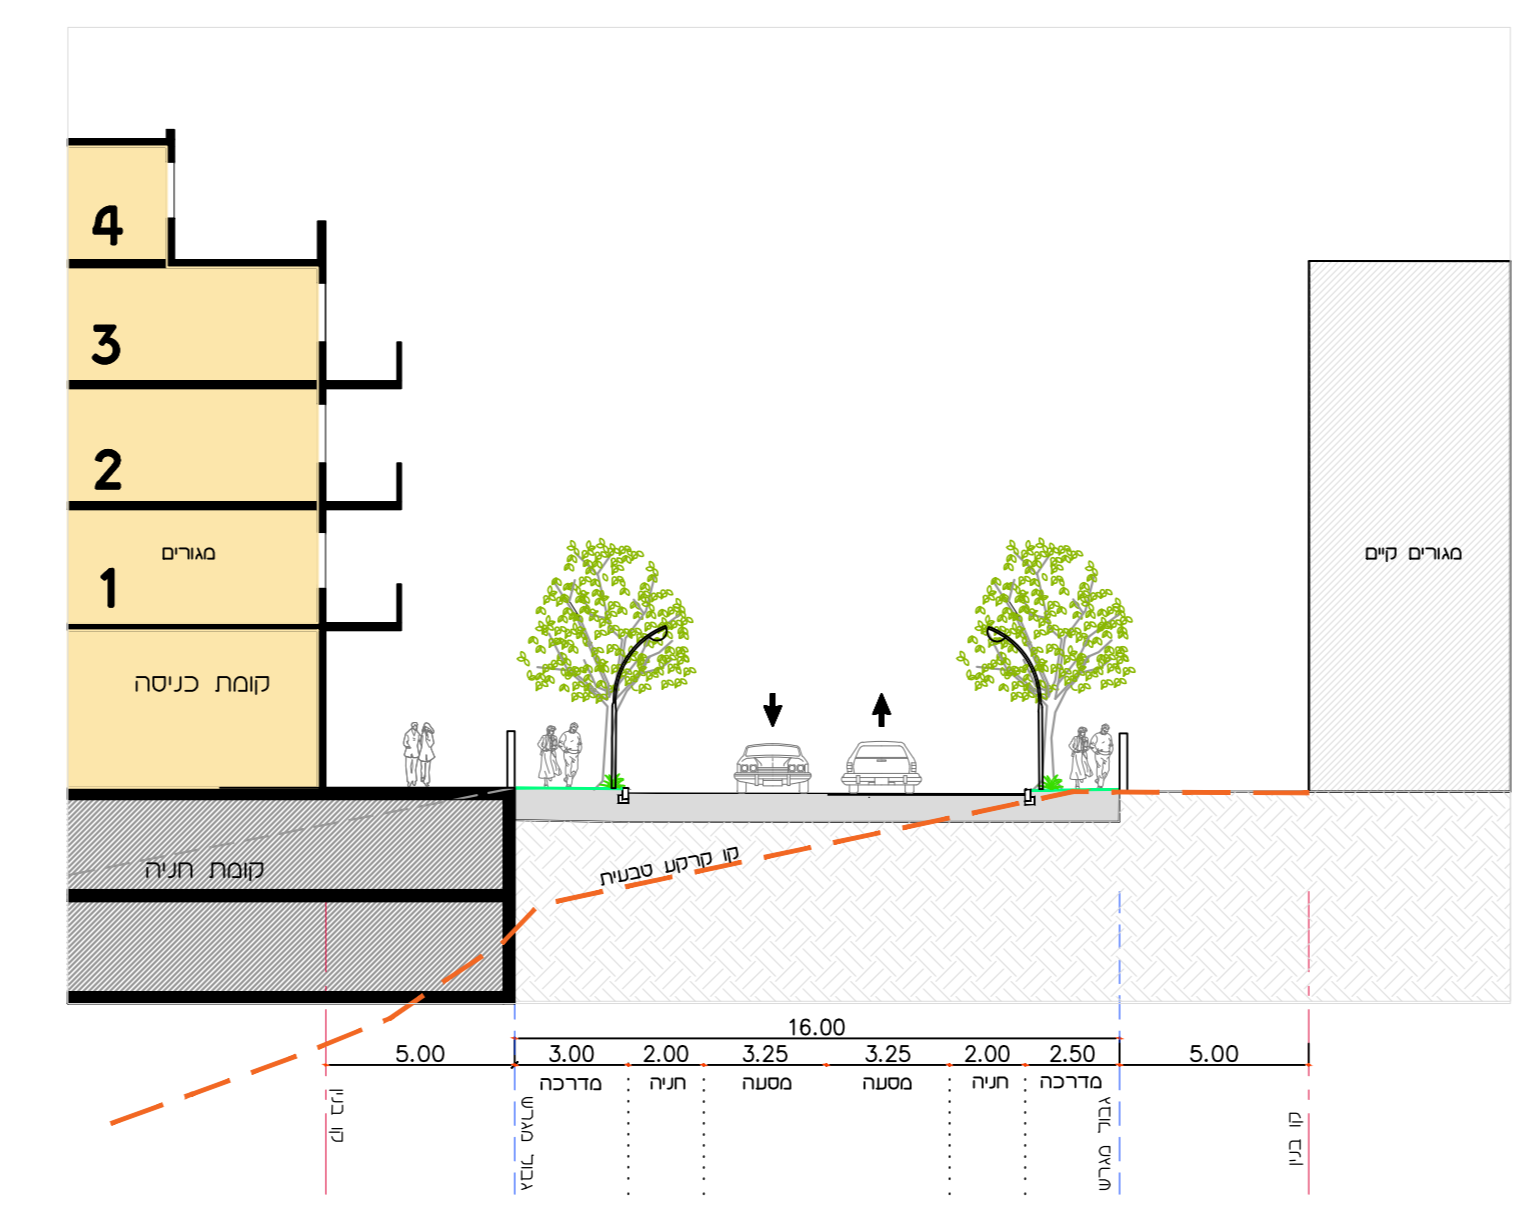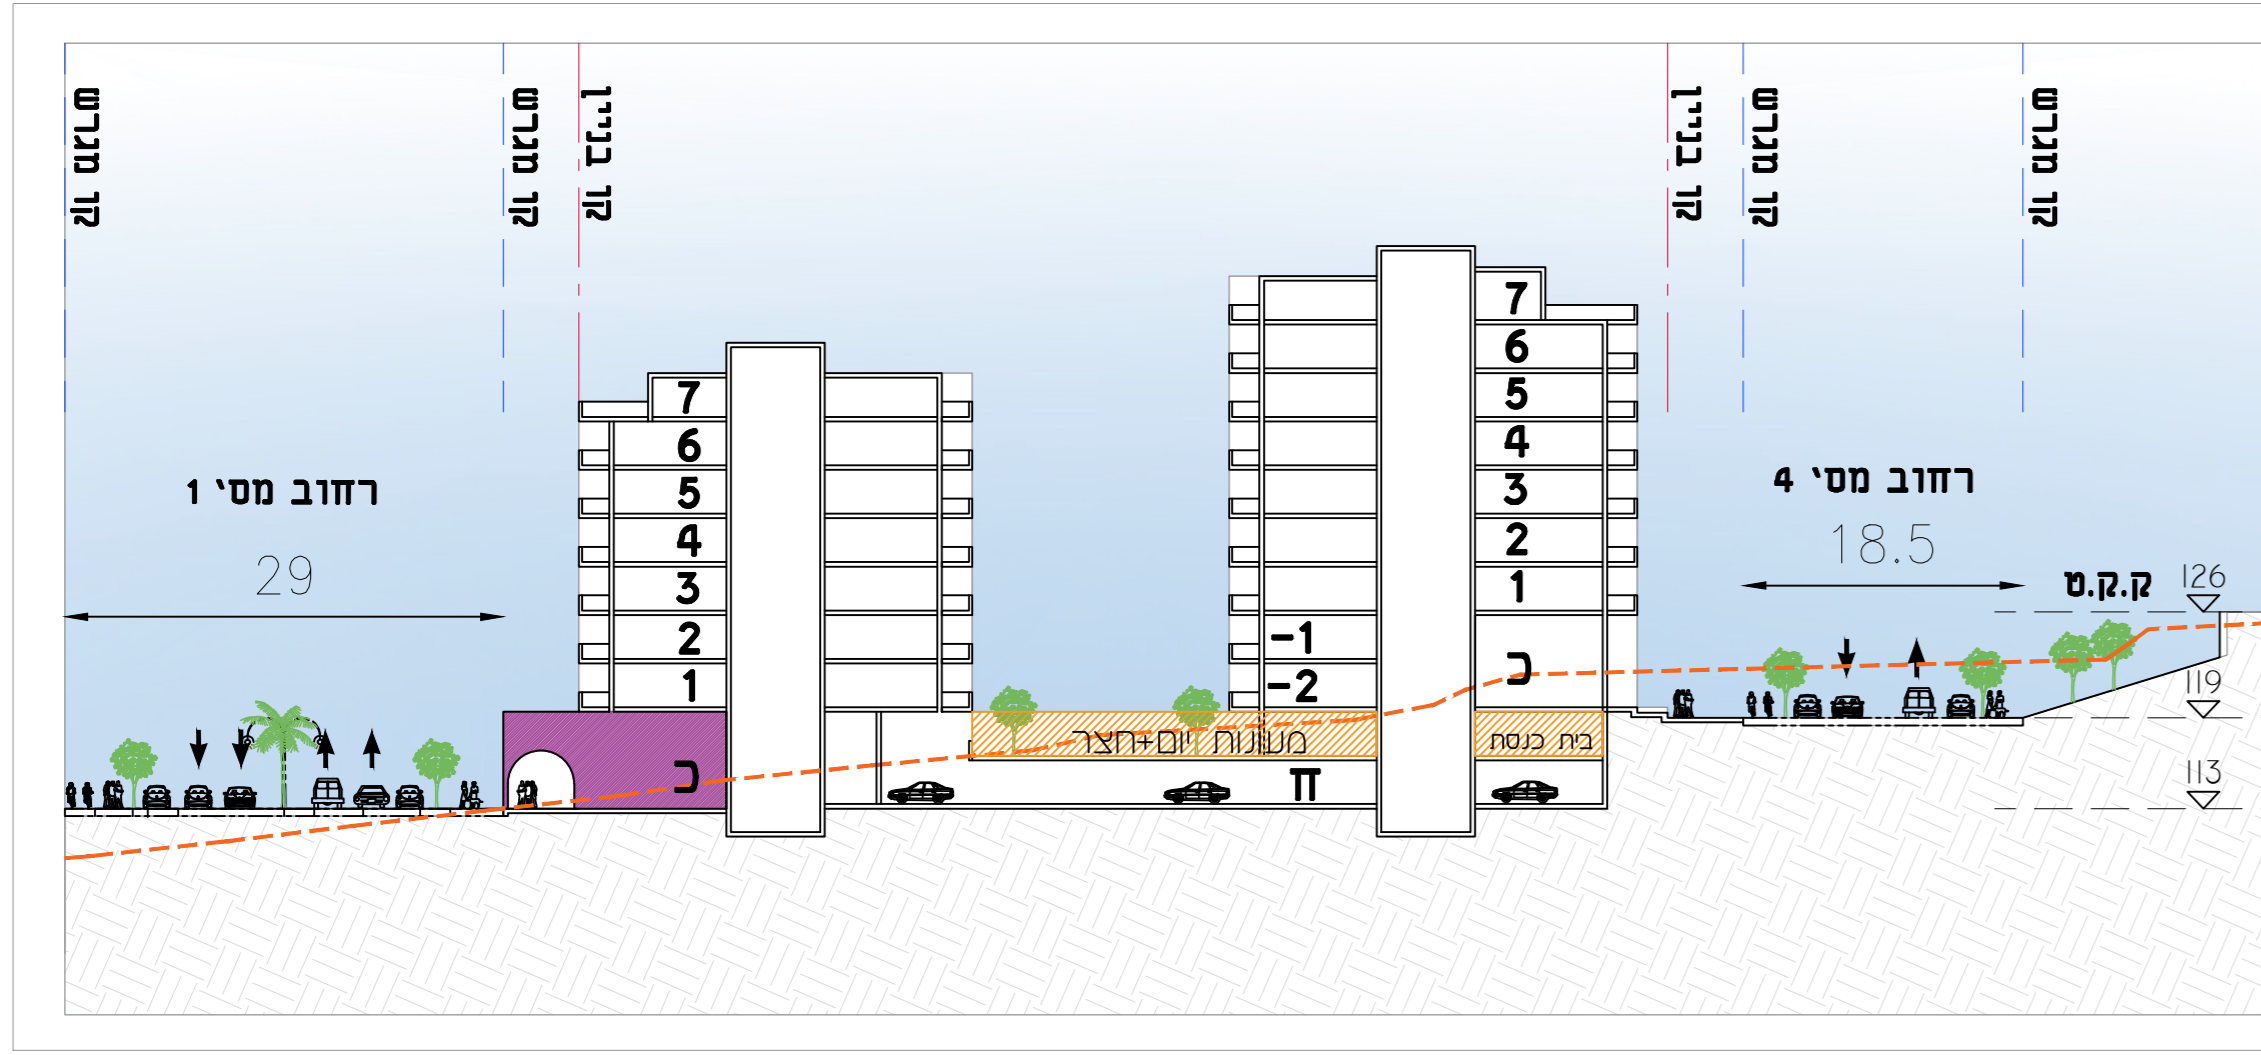


רחוב 42 מ"ס

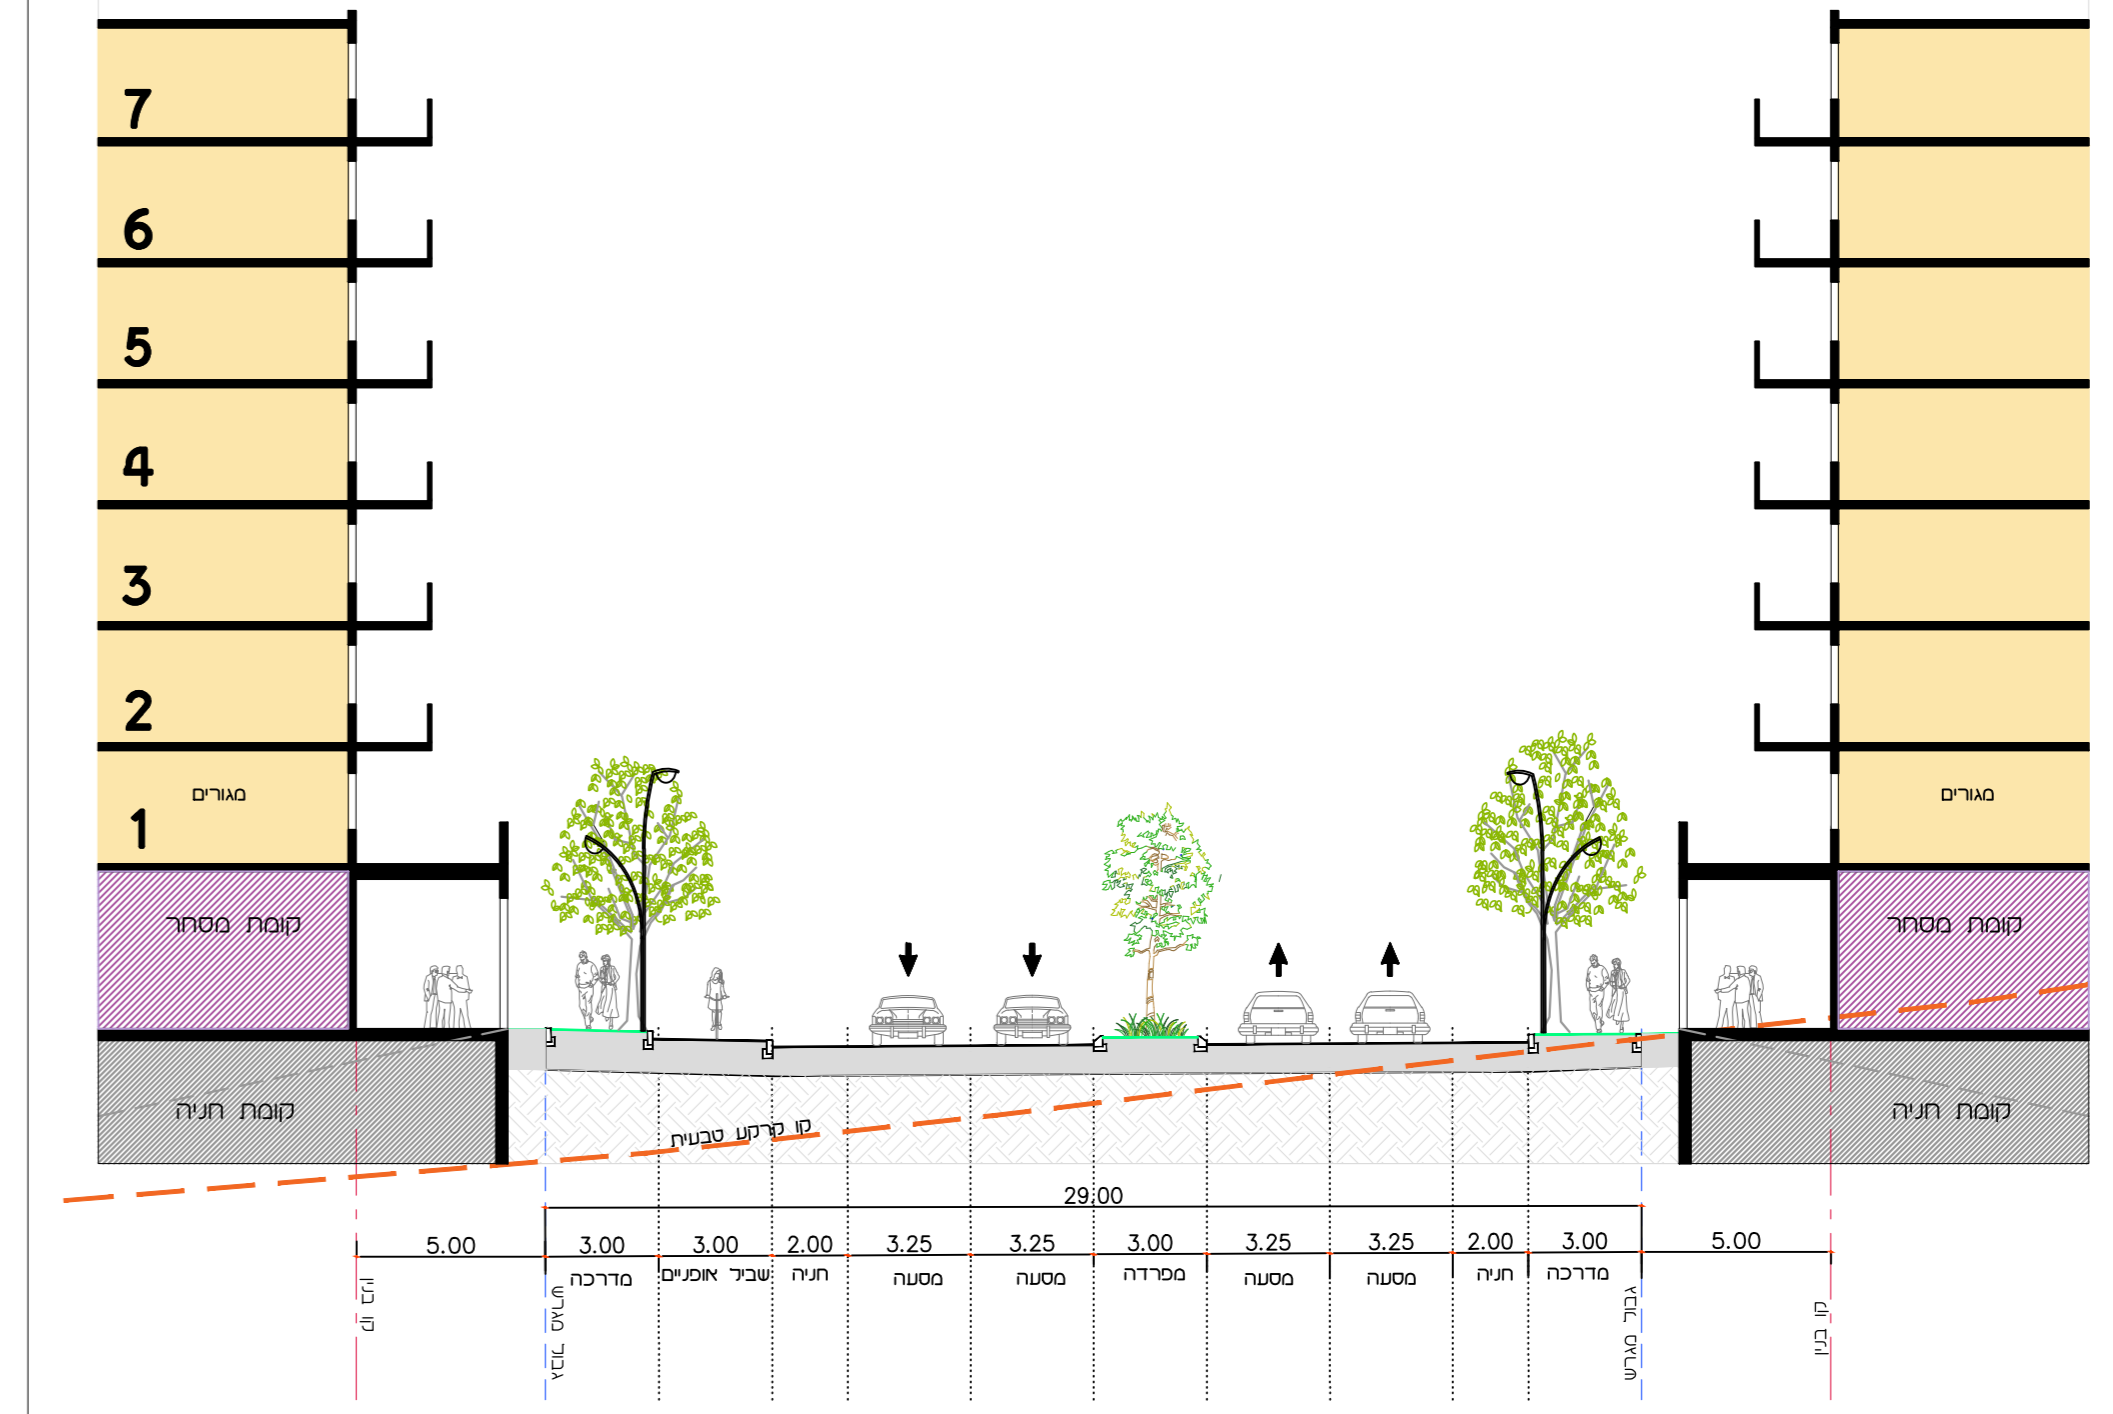

רחוב 20 מ"ס

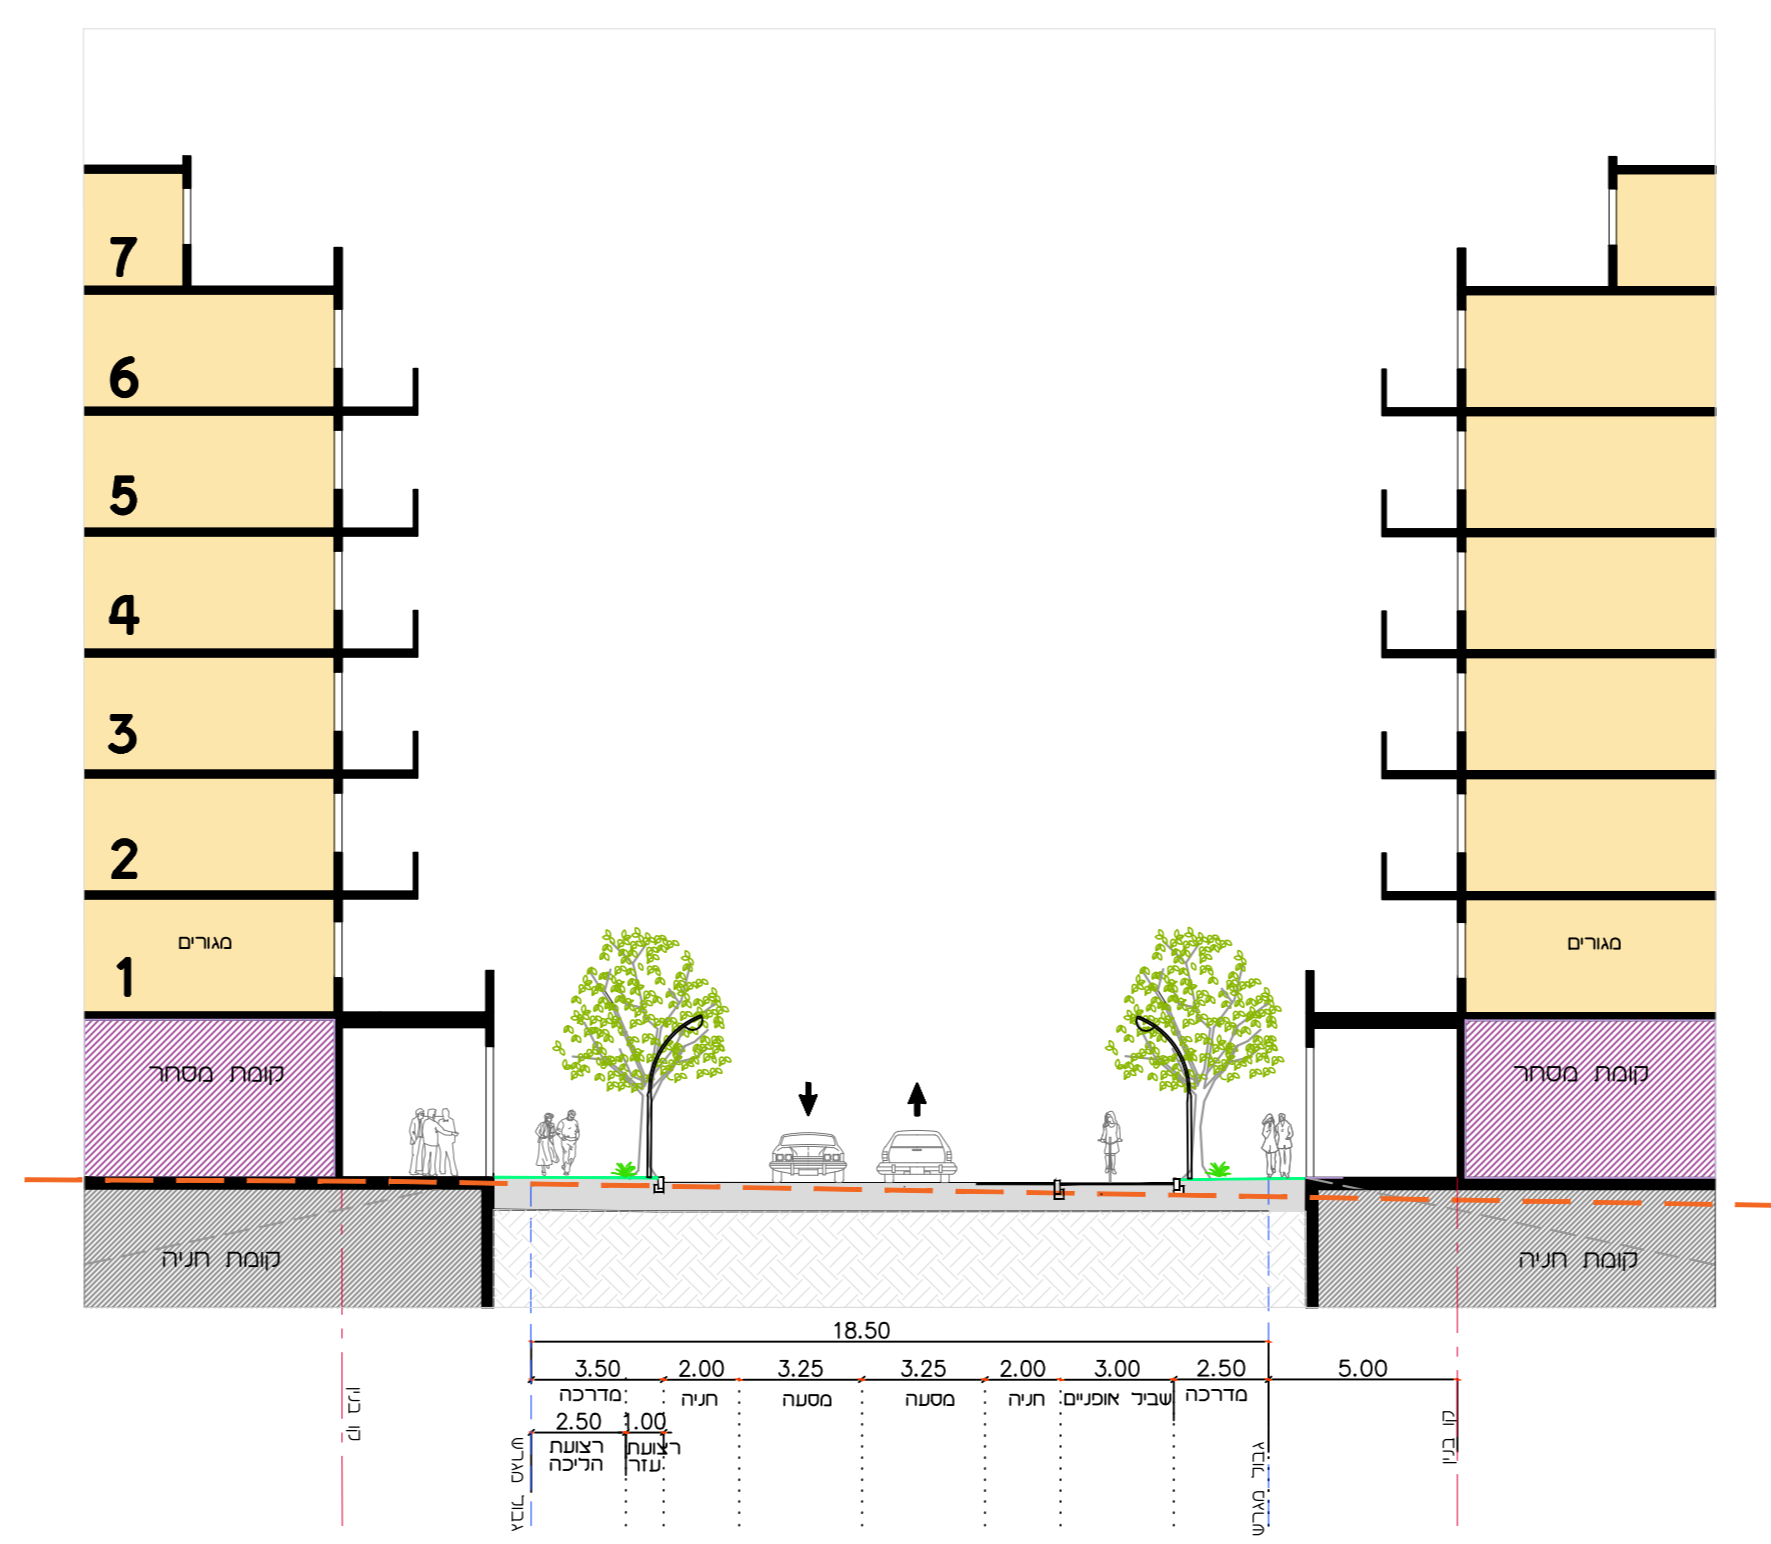


רחוב 51 מ"ס

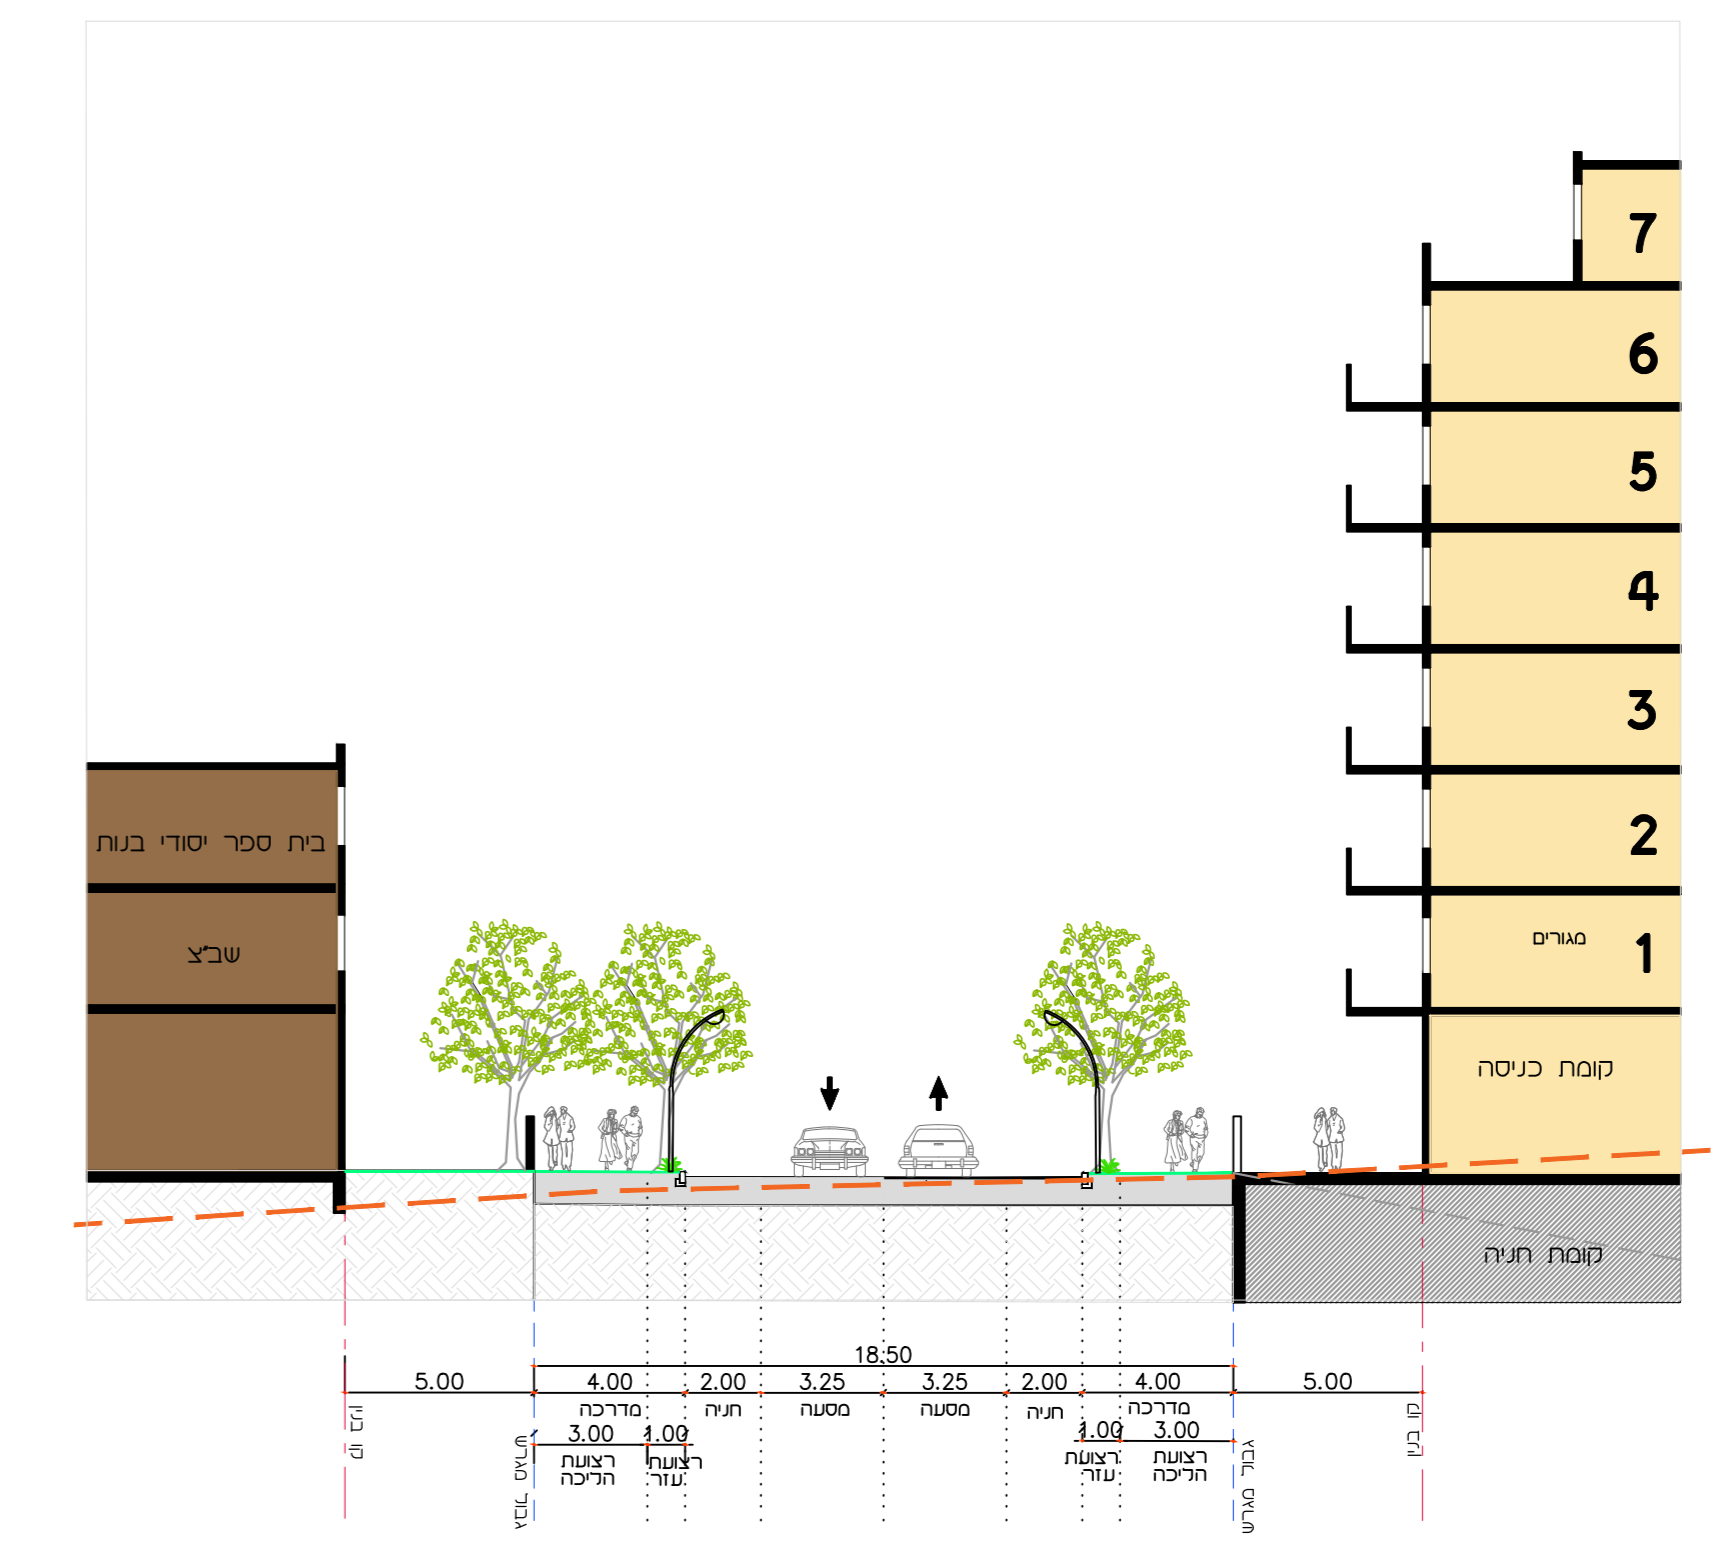


רחוב 55 מ"ס


חתכים טיפוסיים קנ"מ 1:250

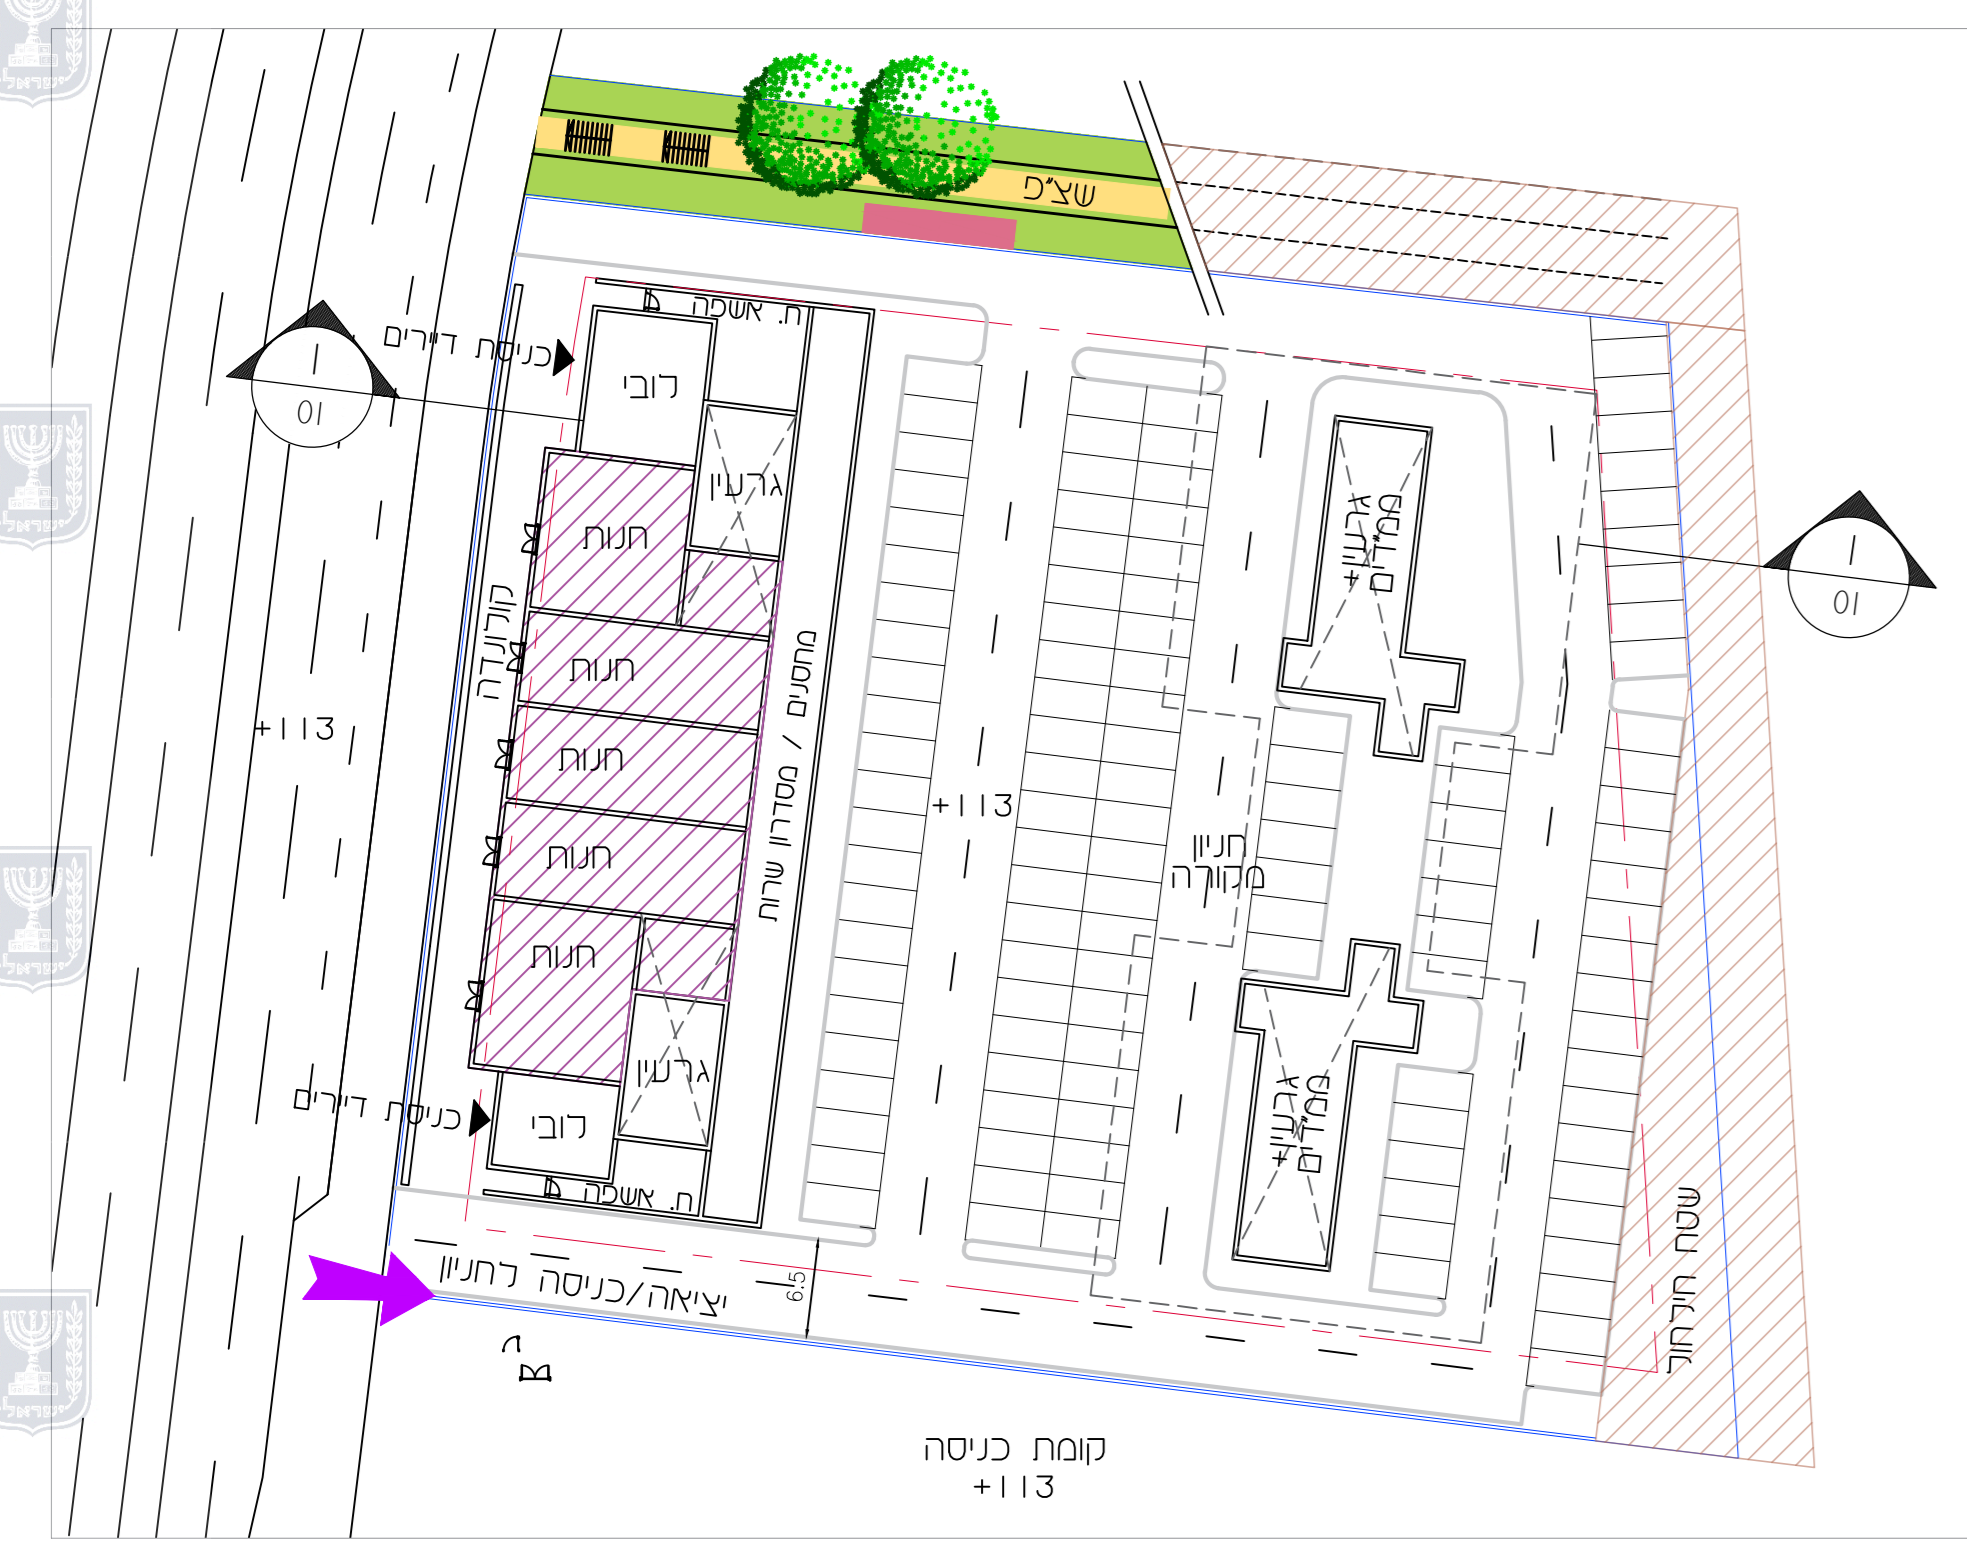

קומת כניסה +113

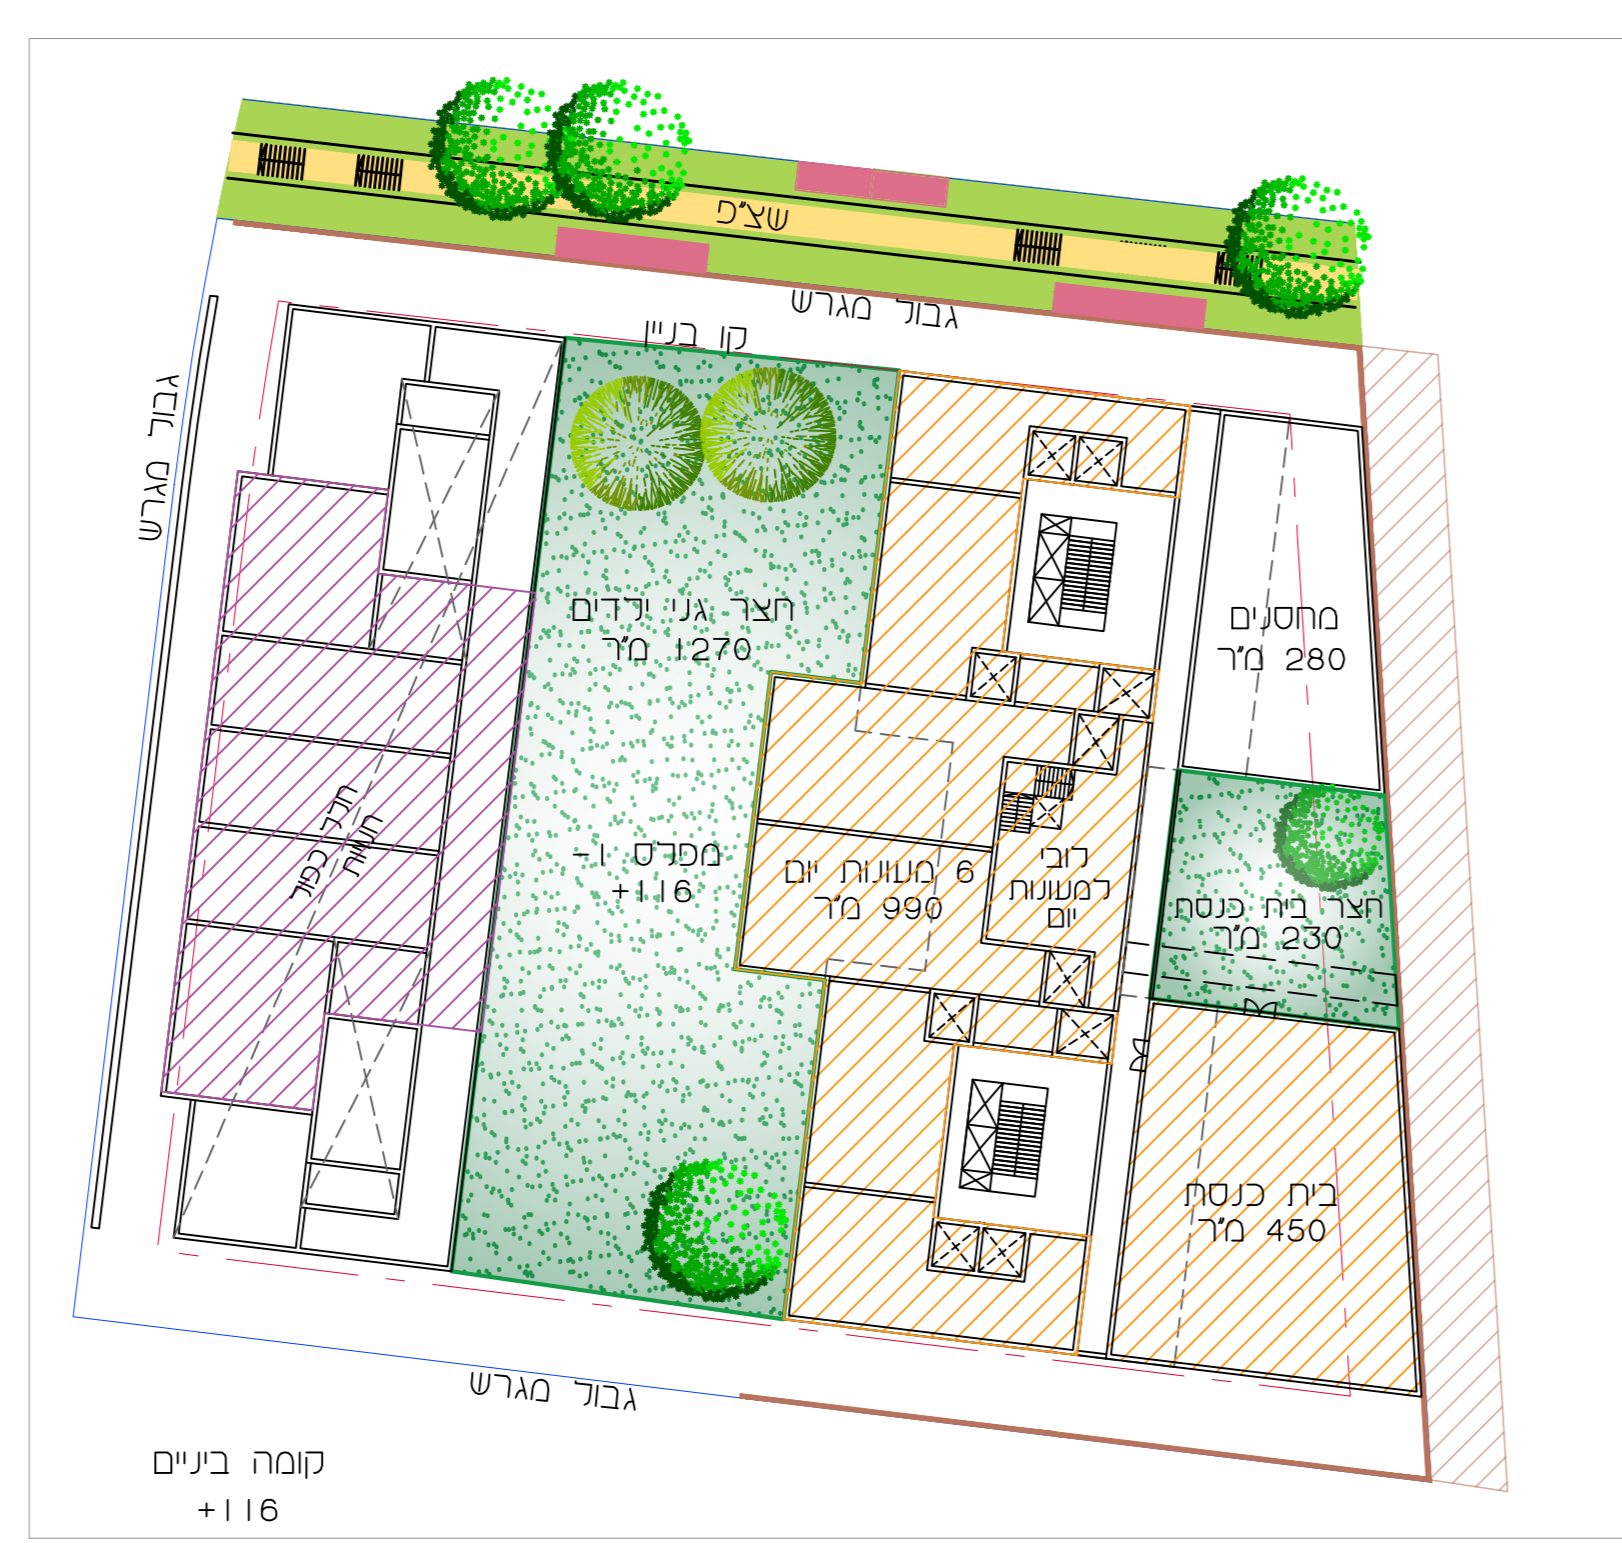

קומת בנינים +116

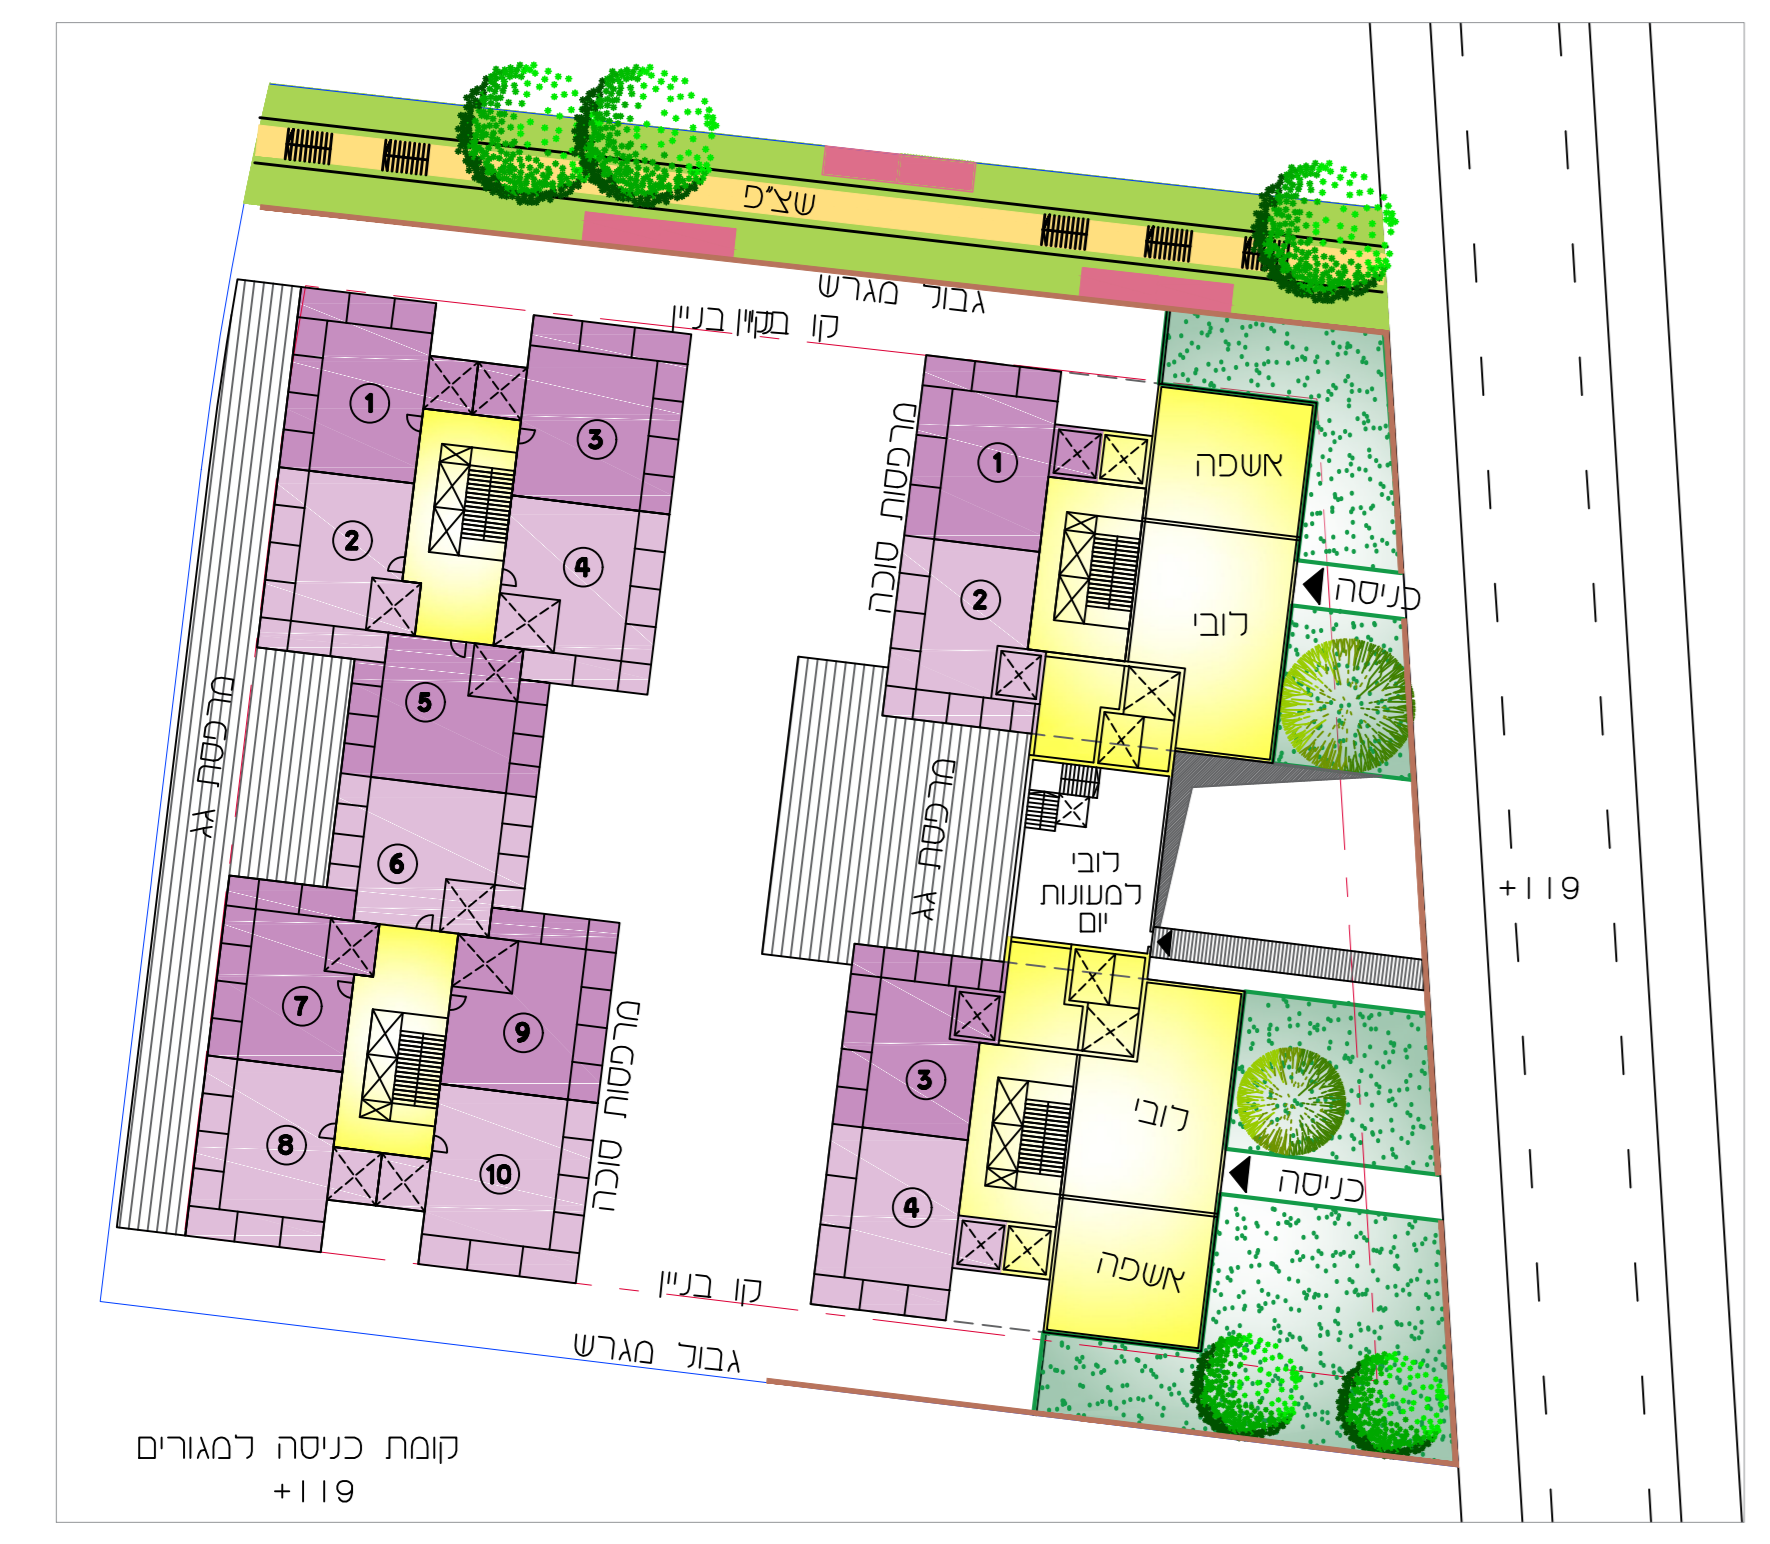

קומת כניסה רמגורים +119



קומת מגורים טיפוסית

פירוט מגרש מגורים (תא שטח 27) קנ"מ 1:500