


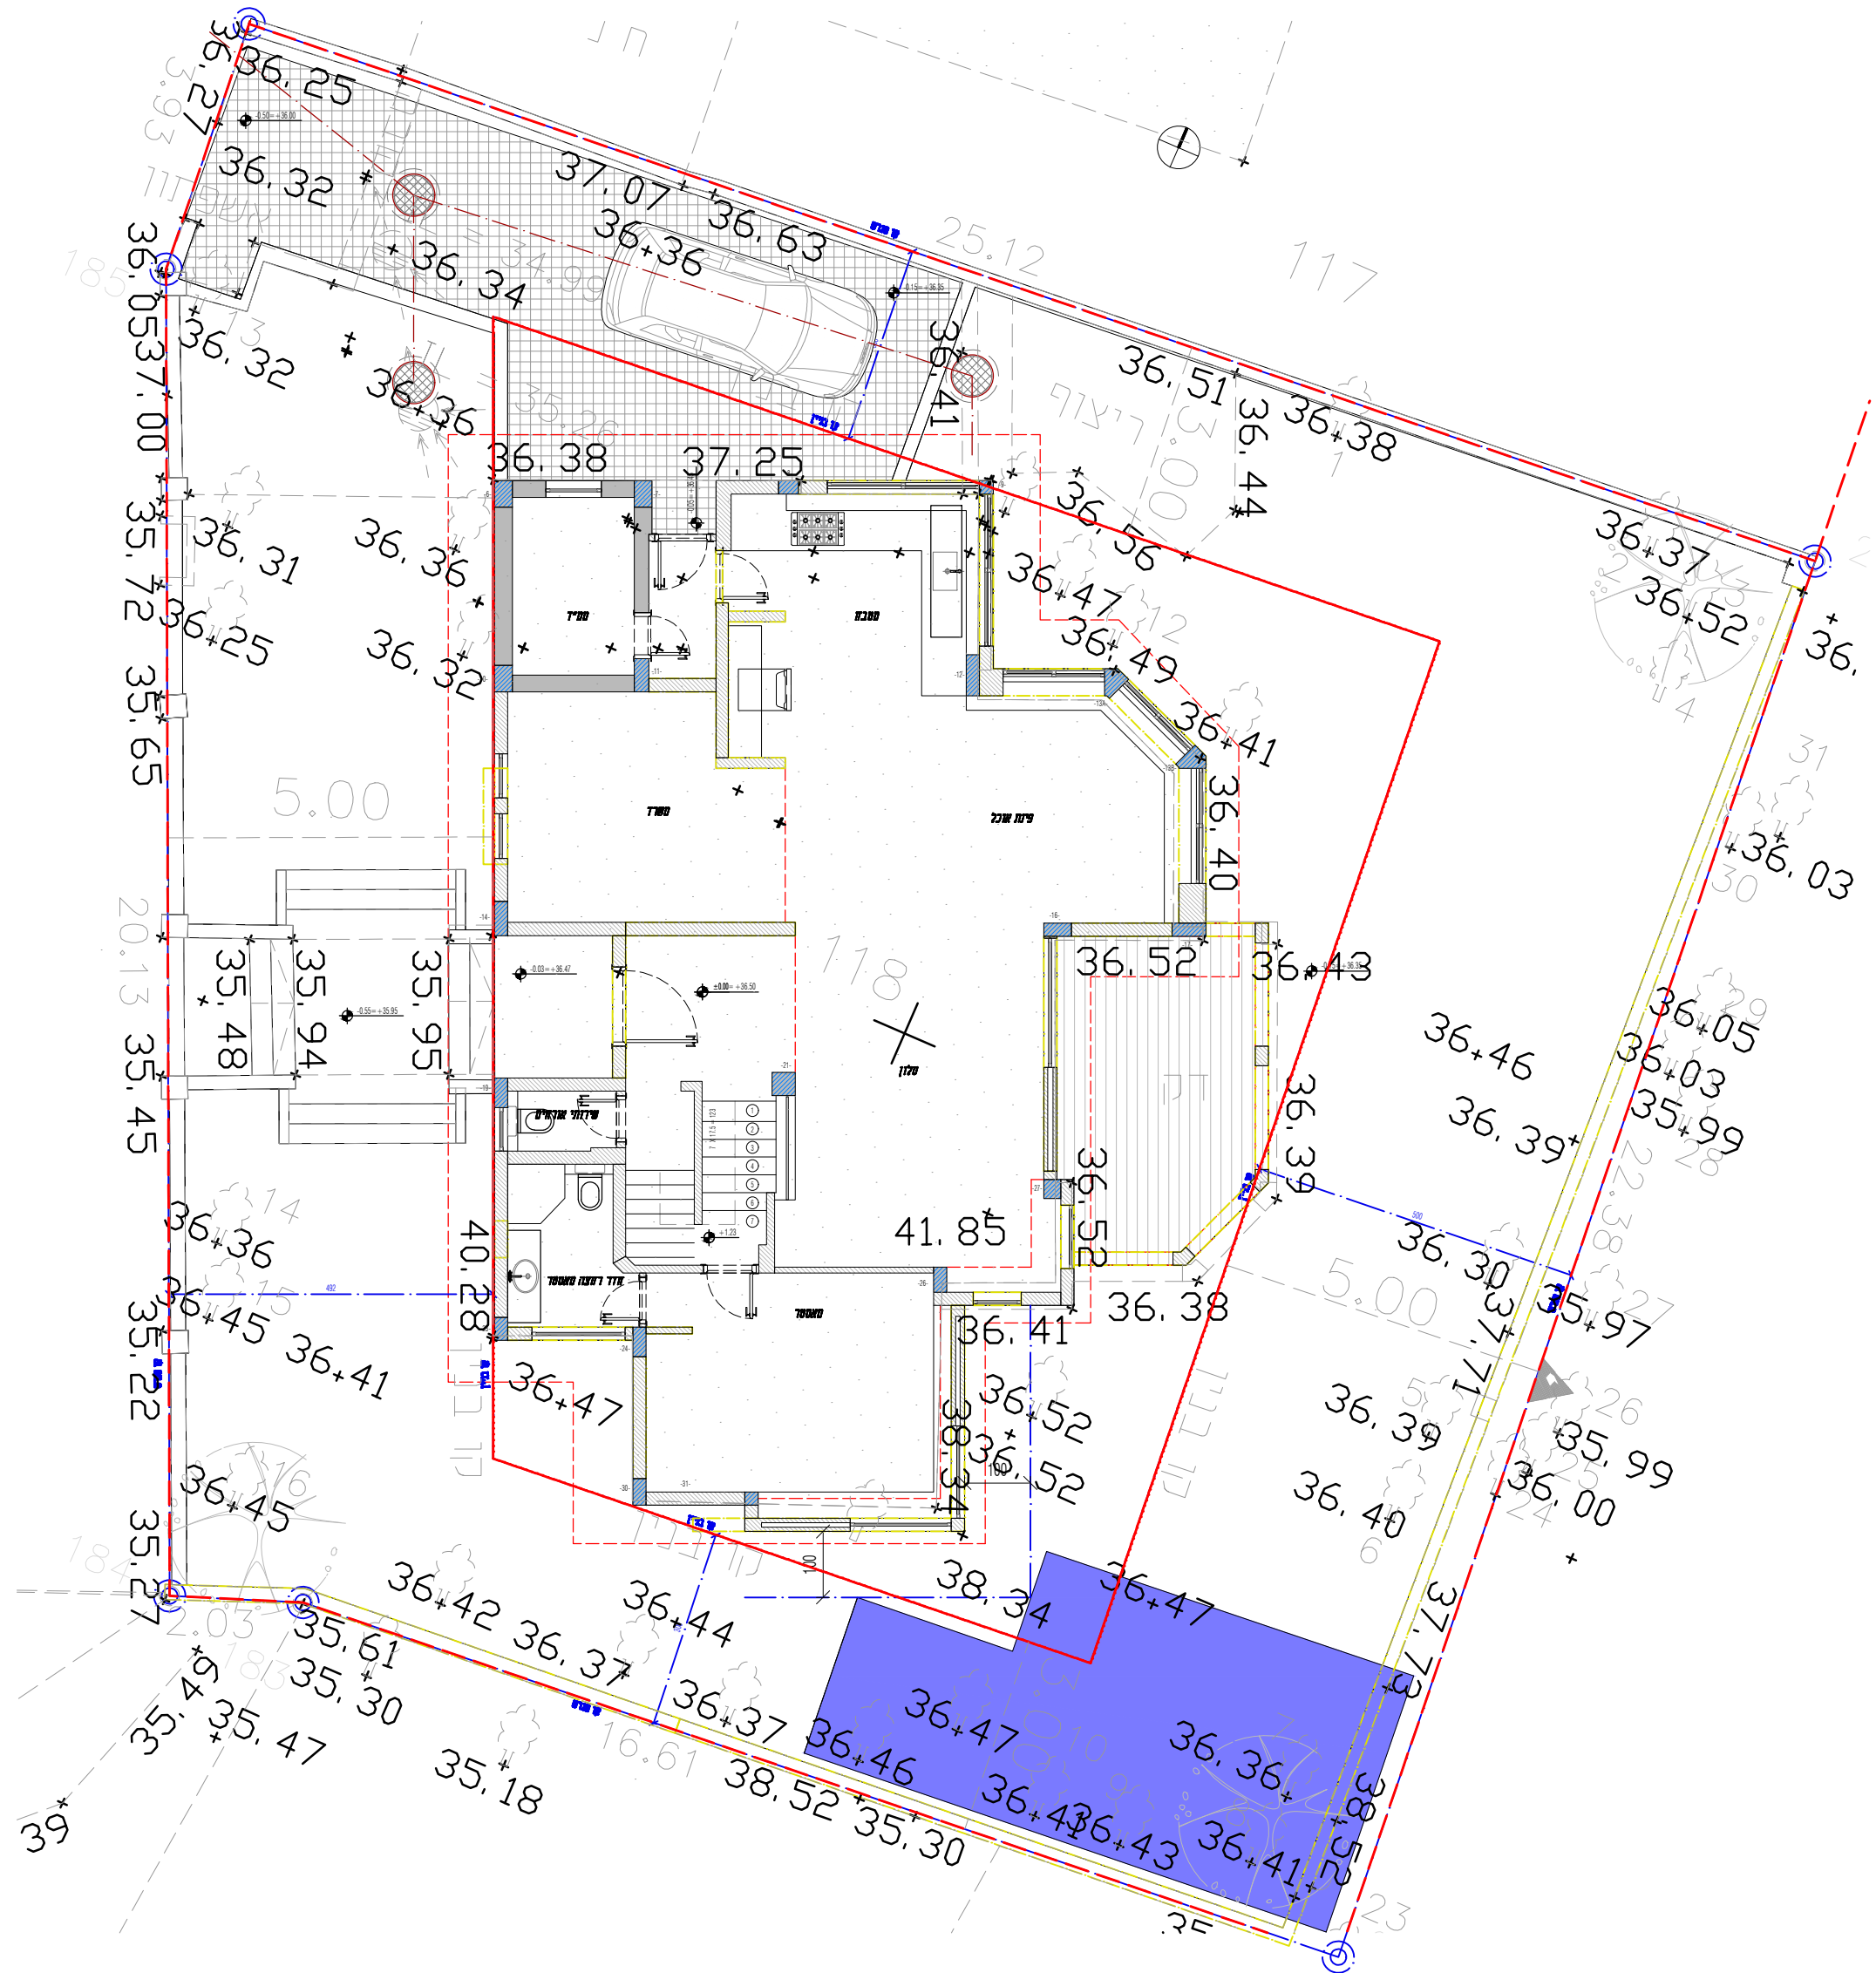


תכנית ע"ג רקע מדידה קנ"מ 1:100



שם הקובץ : 7659-118.DWG
מס' סידורי : 6330 / 2017

מפה טופוגרפית

קנה מידה 1 : 250

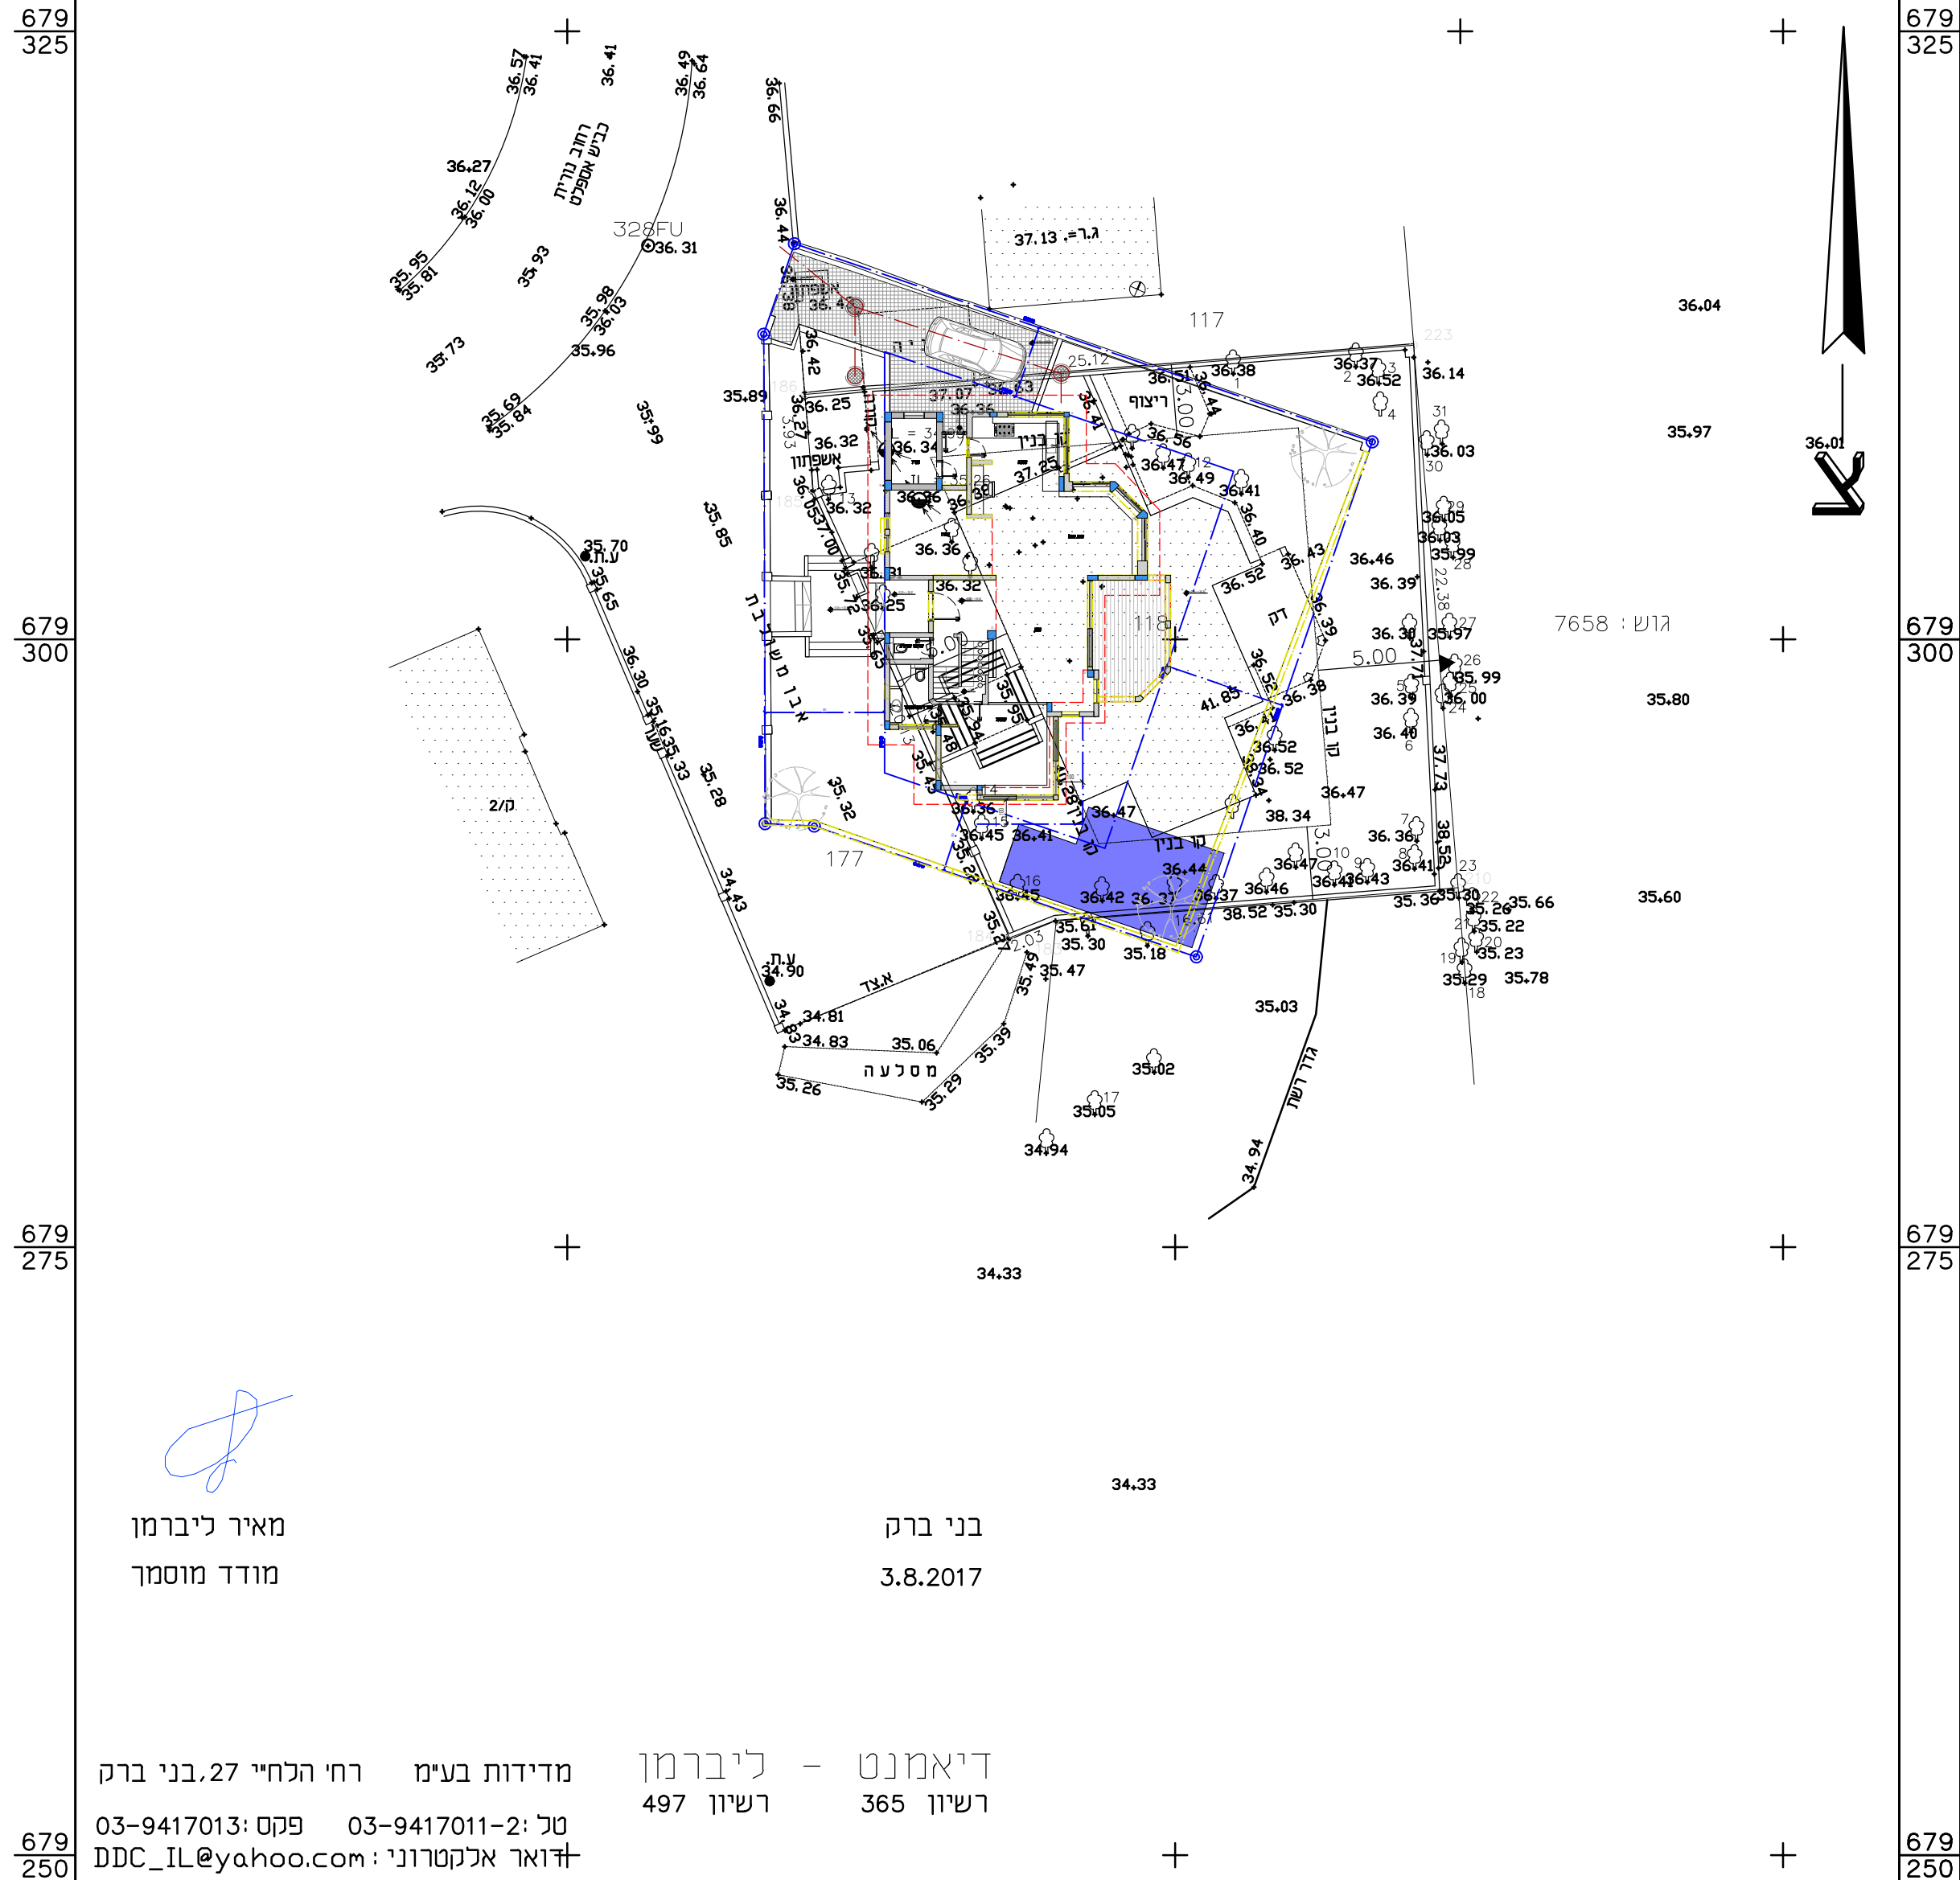

מאיר ליברמן
מודד מוסמך

בני ברק
3.8.2017

מדידות בעיני רח' הלח"י 27 בני ברק
טל: 03-9417011-2 פקס: 03-9417013
דואר אלקטרוני: DDC_IL@yahoo.com

דיאמנט - ליברמן
רשיון 365 רשיון 497

נספח בינוי

401-0583443

בריכה וקווי בניין צידיים
גוש 7659 חלקה 118

נספח לתכנית	
תחולה	רקע
תיאור	
תאריך עריכת הנספח	28/01/2018
רשימת התרשימים	קנימ
נספח בינוי	1250
תכנית ע"ג מדידה	1100
שם תרשים	-
שם תרשים	-
שמות וחתימות:	
עורך הנספח	שם: אדריכל אלון אמירים תאגיד:
	חתימה: