

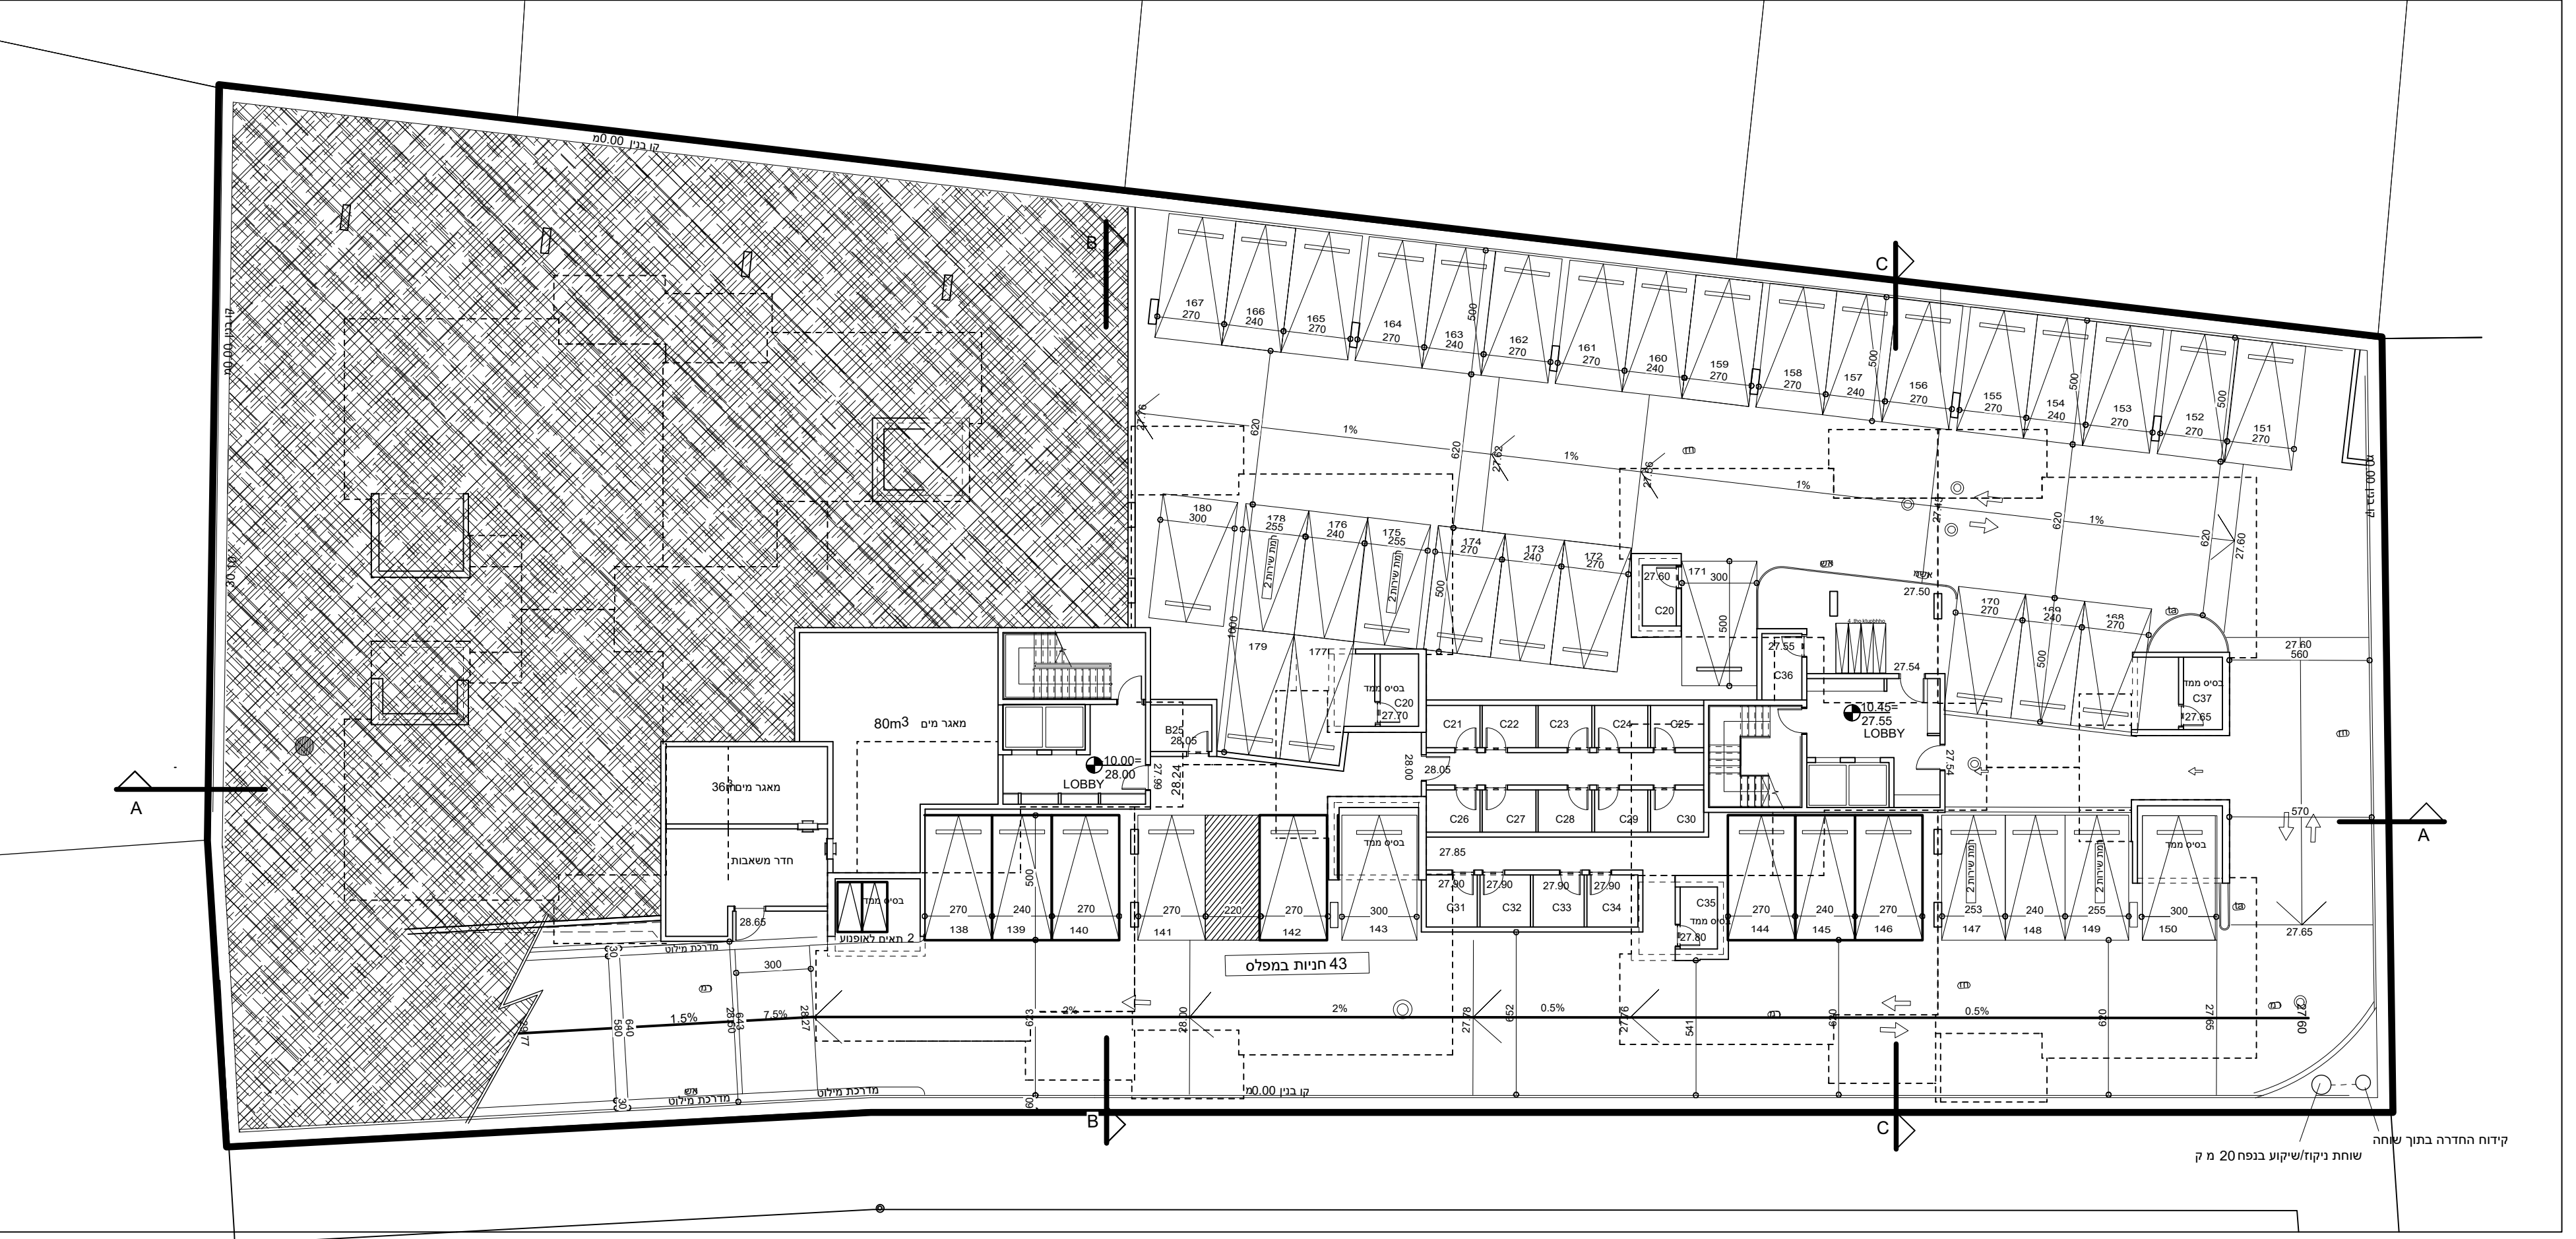
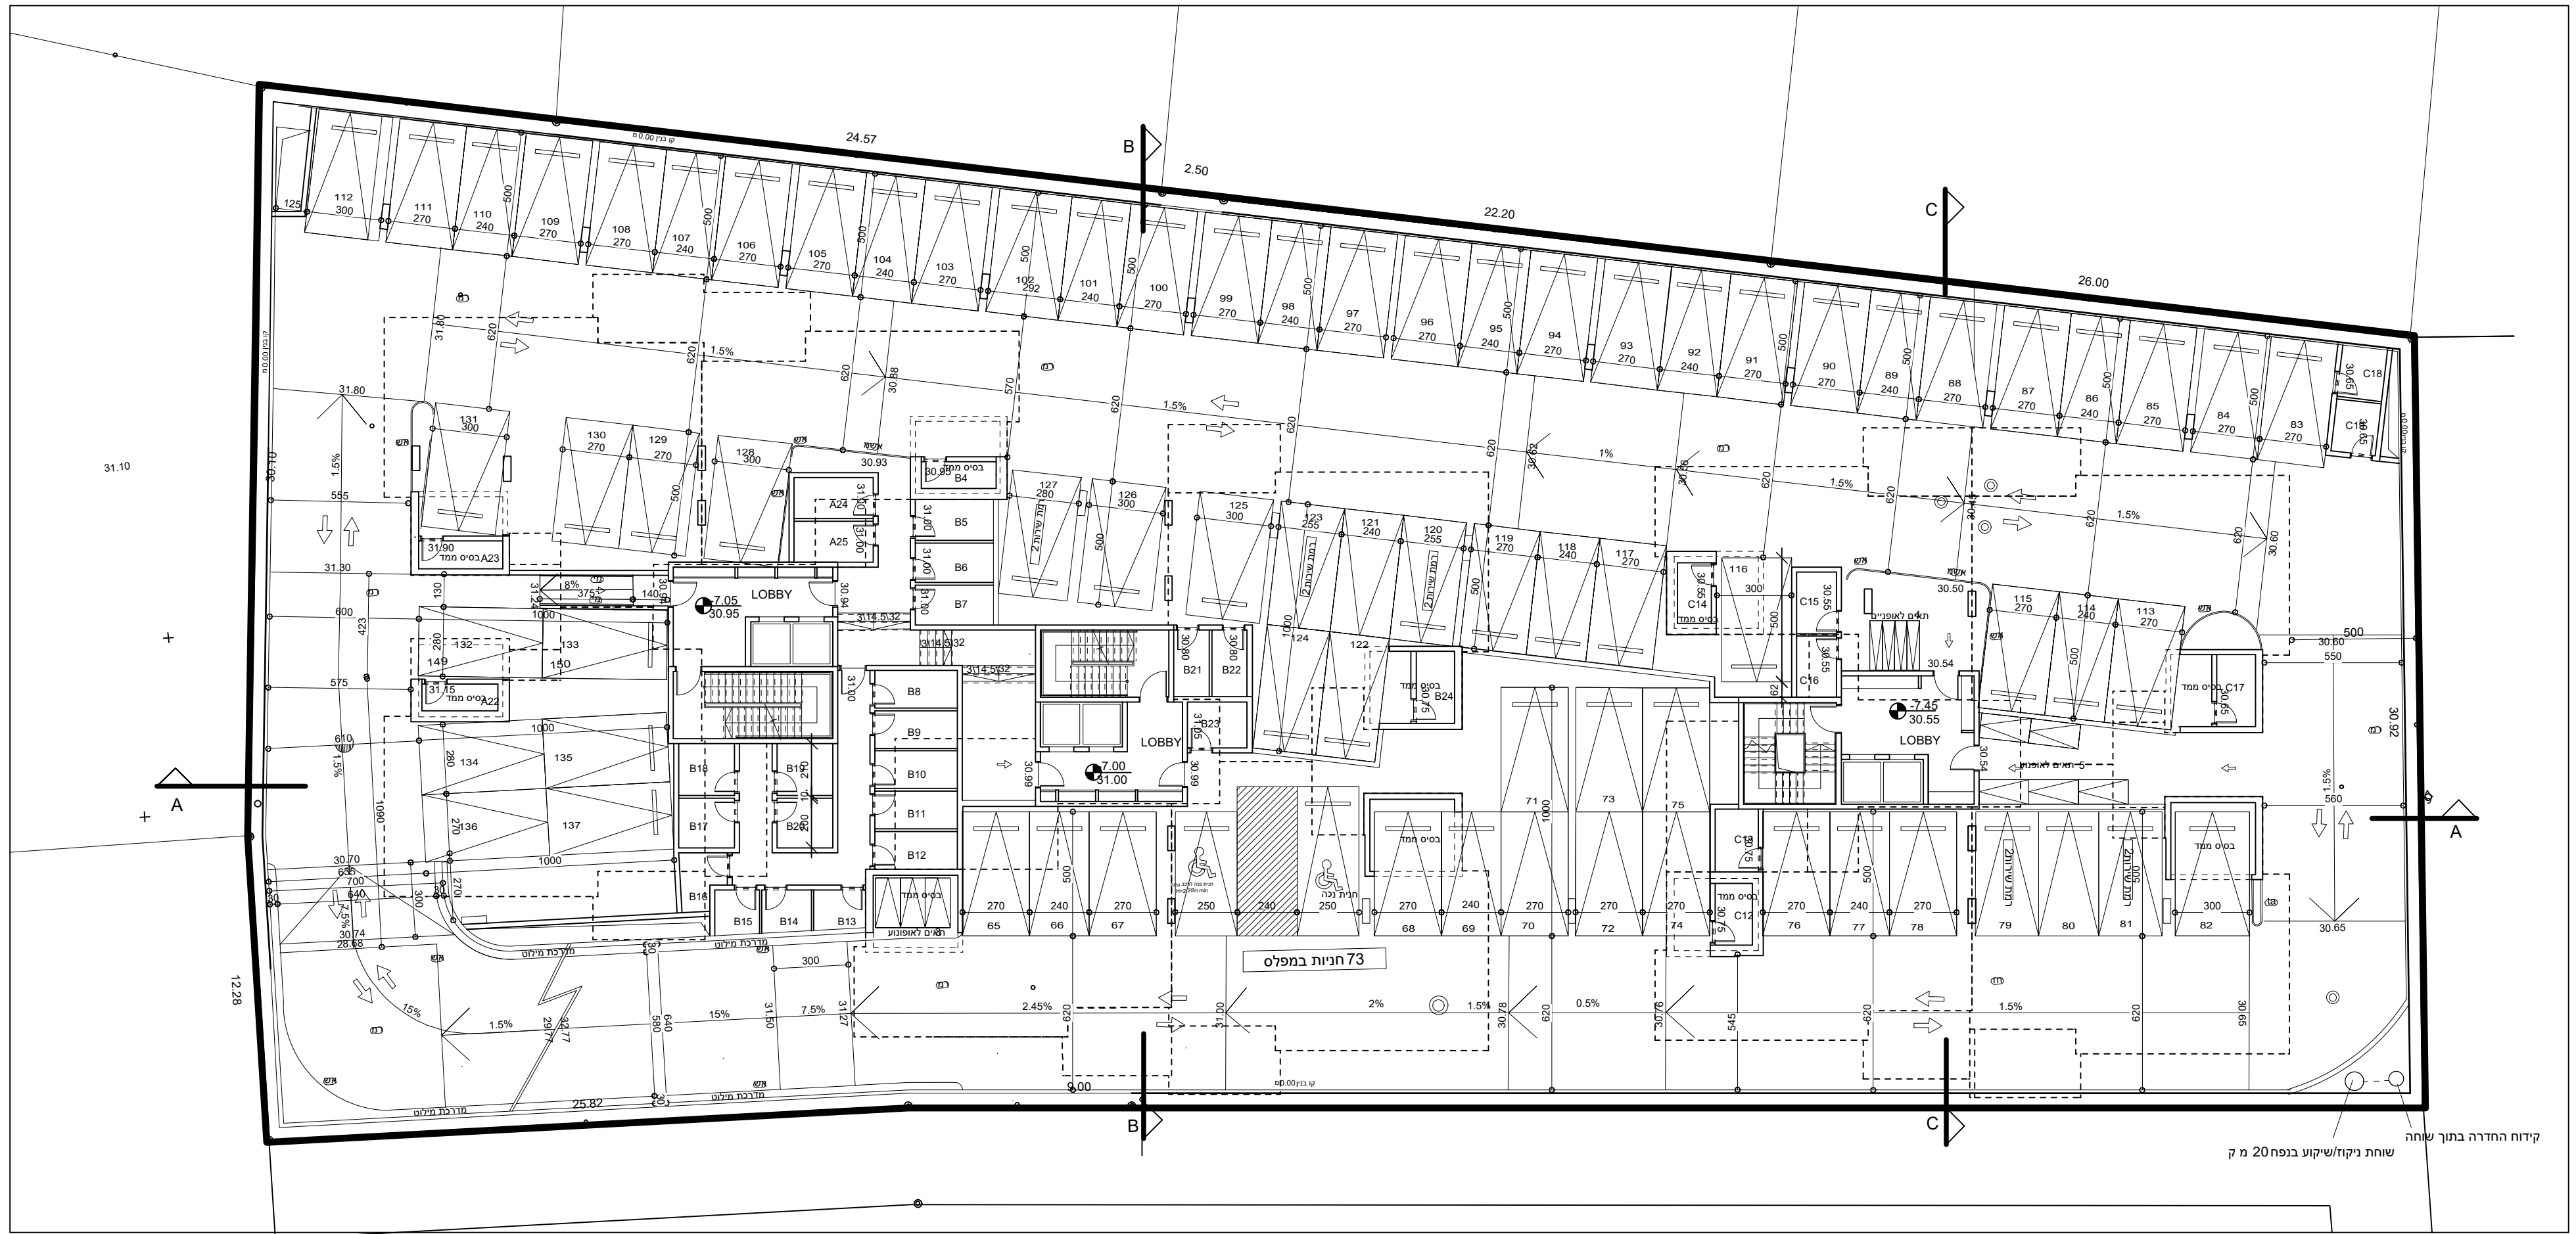
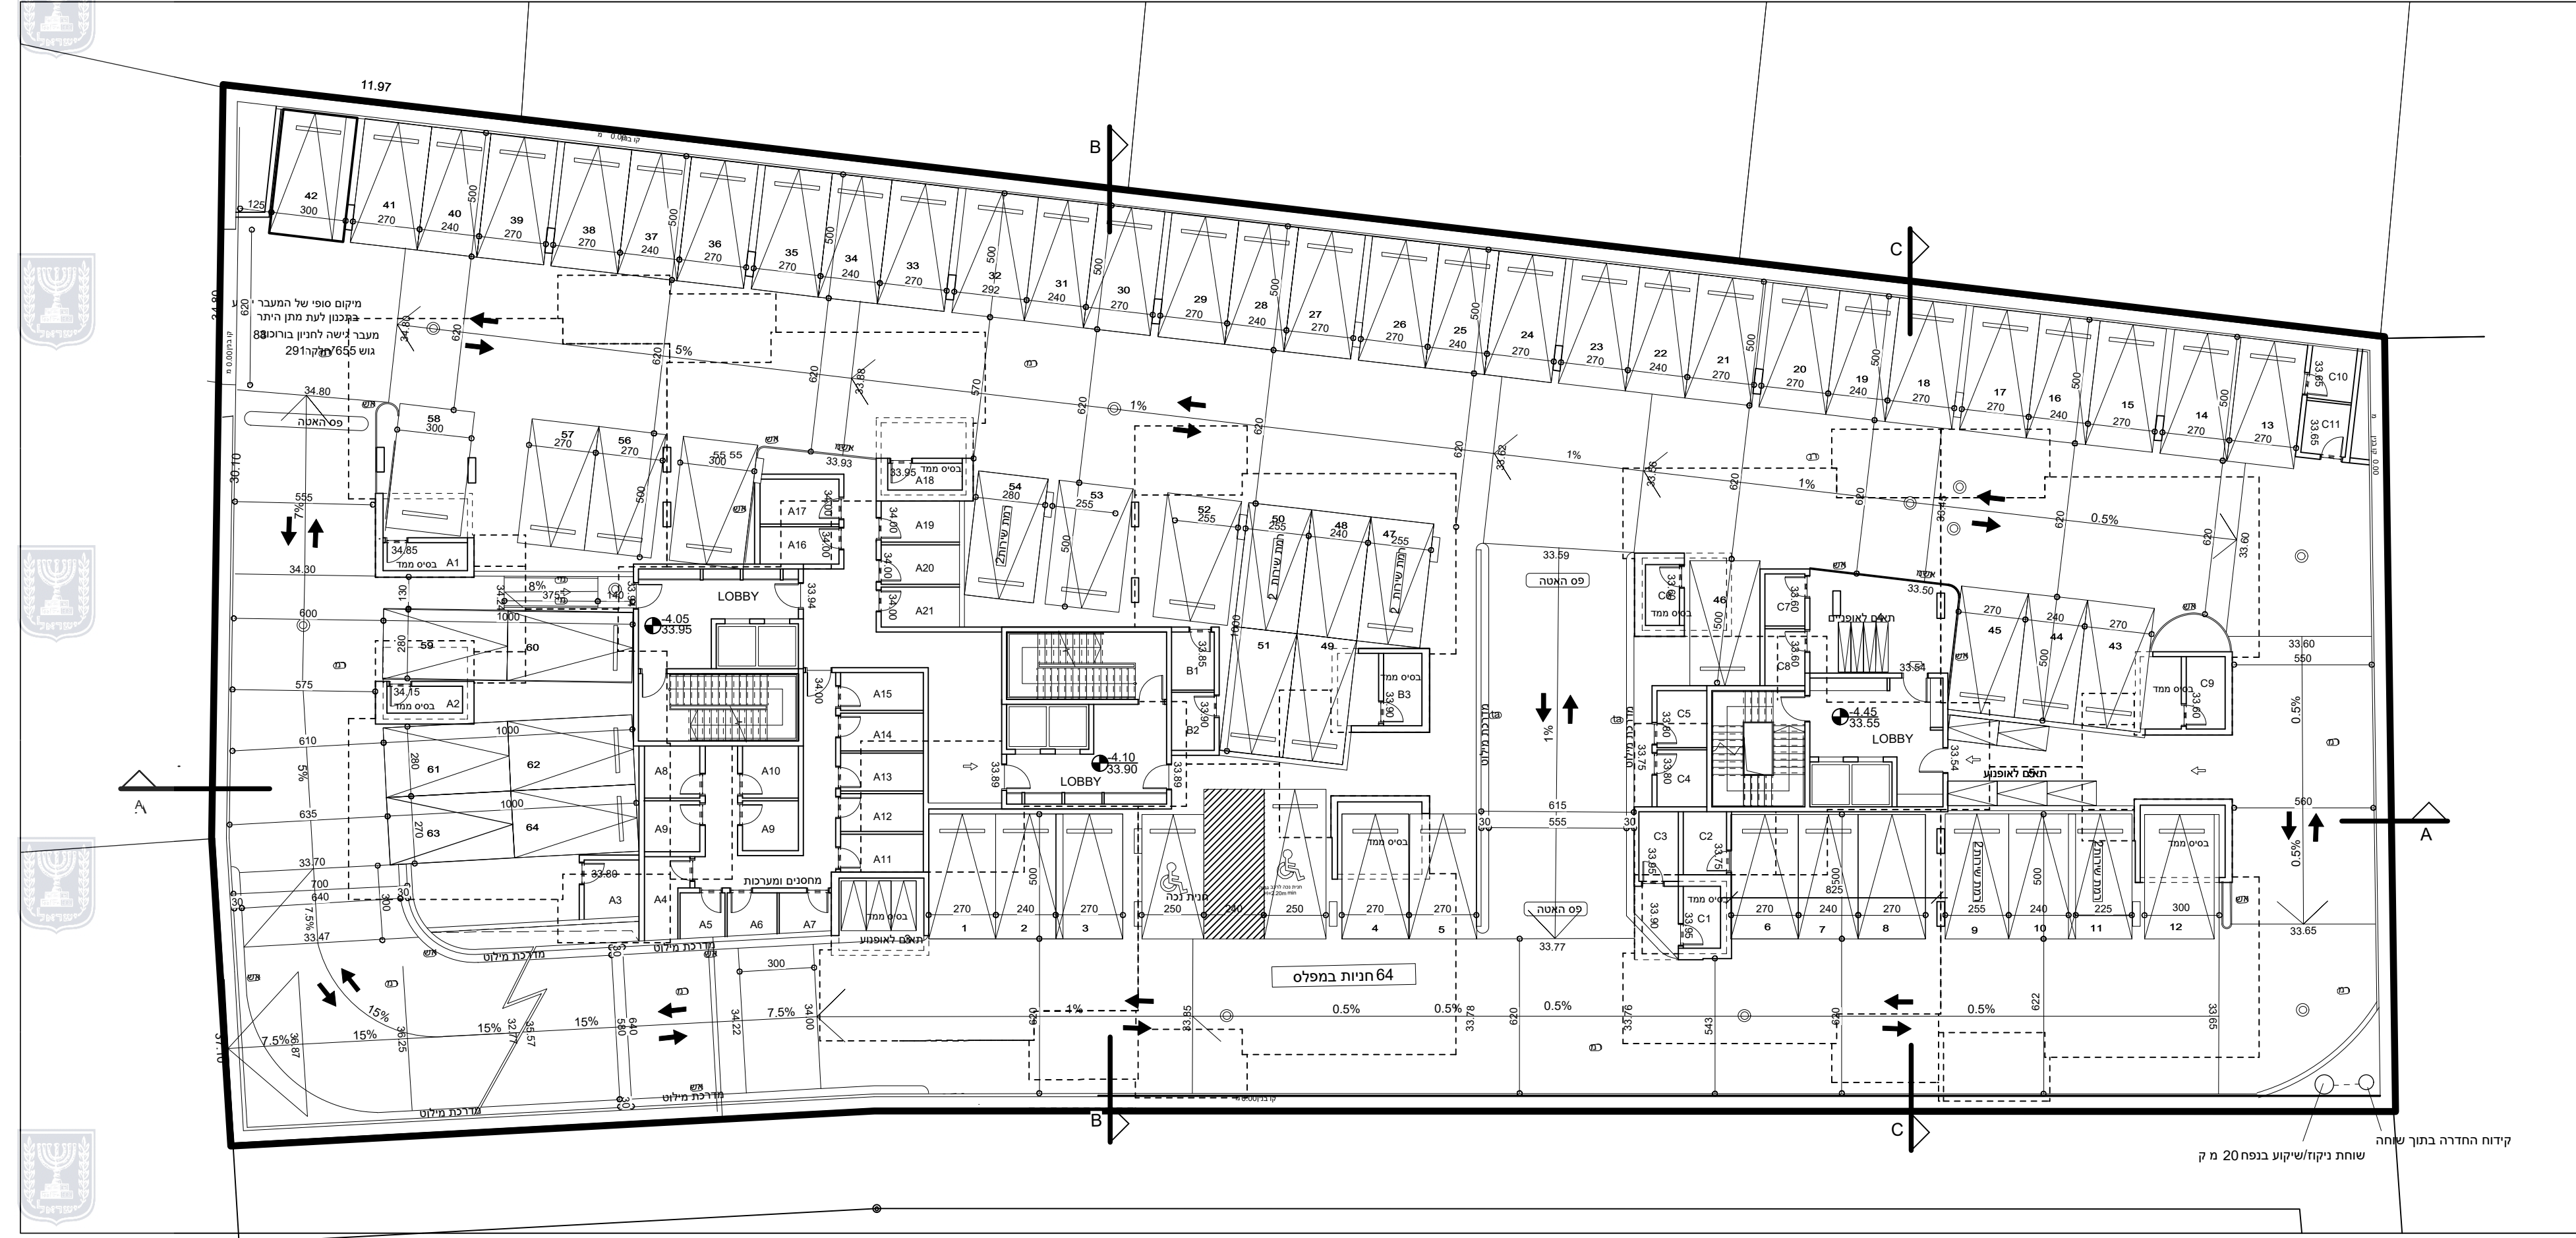
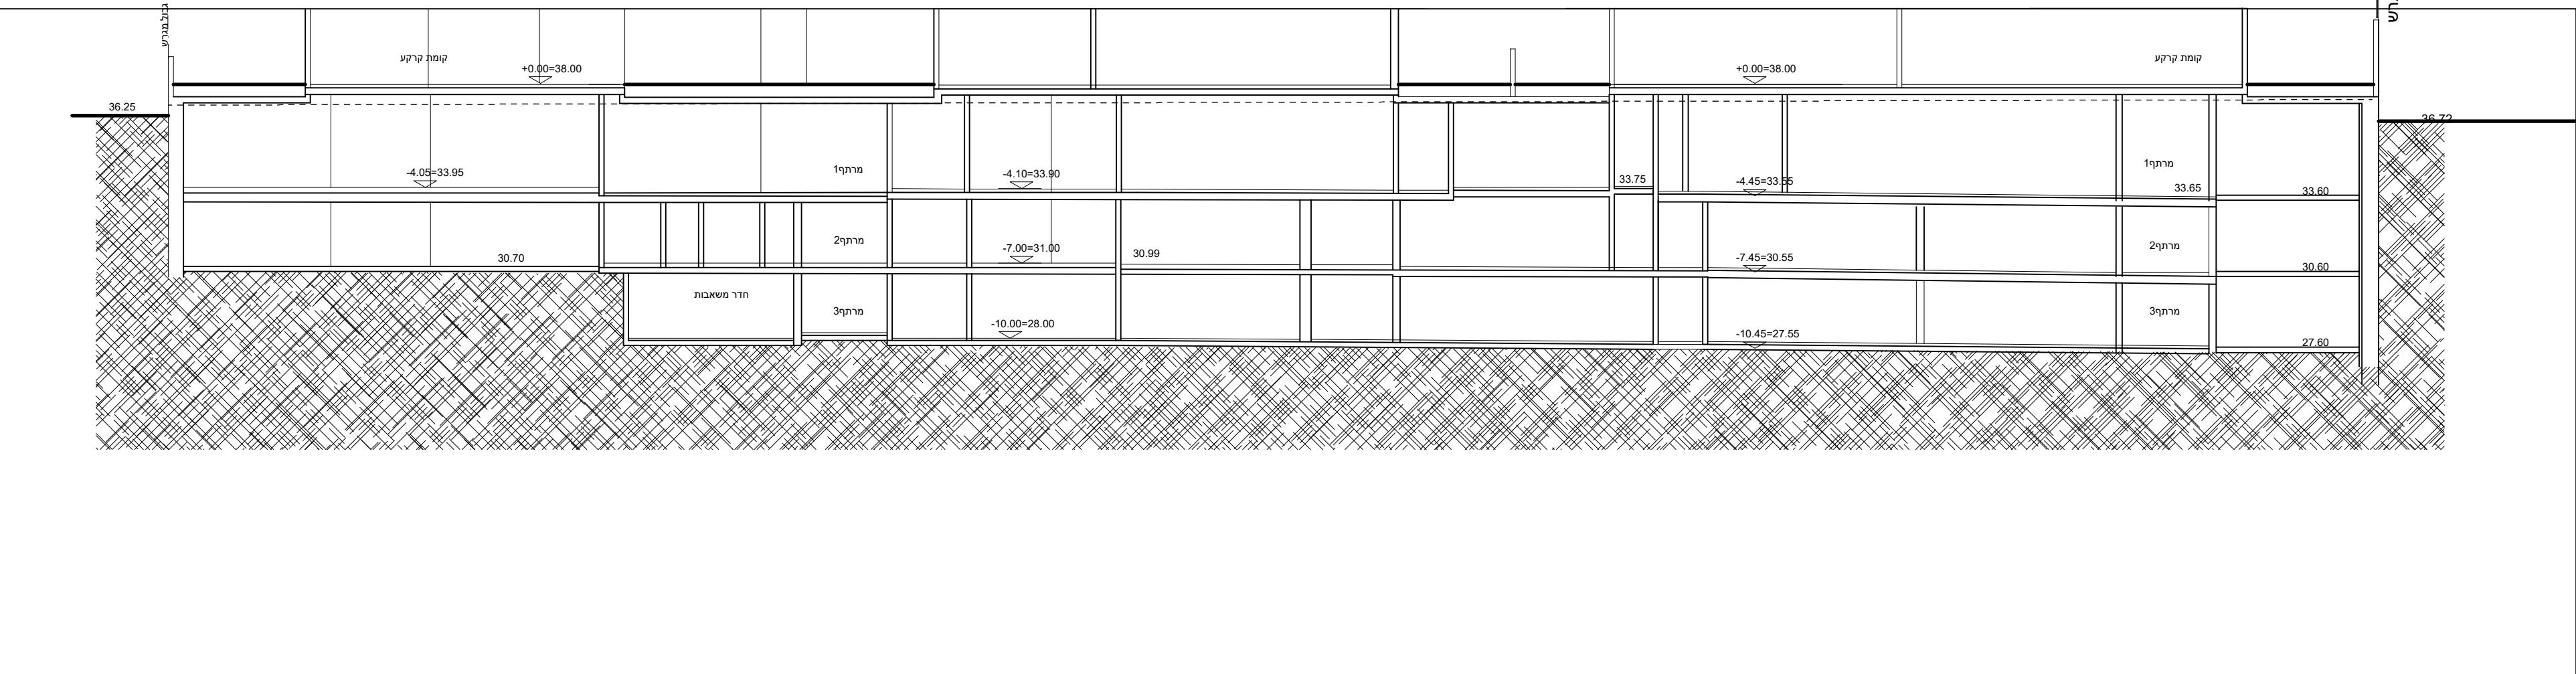


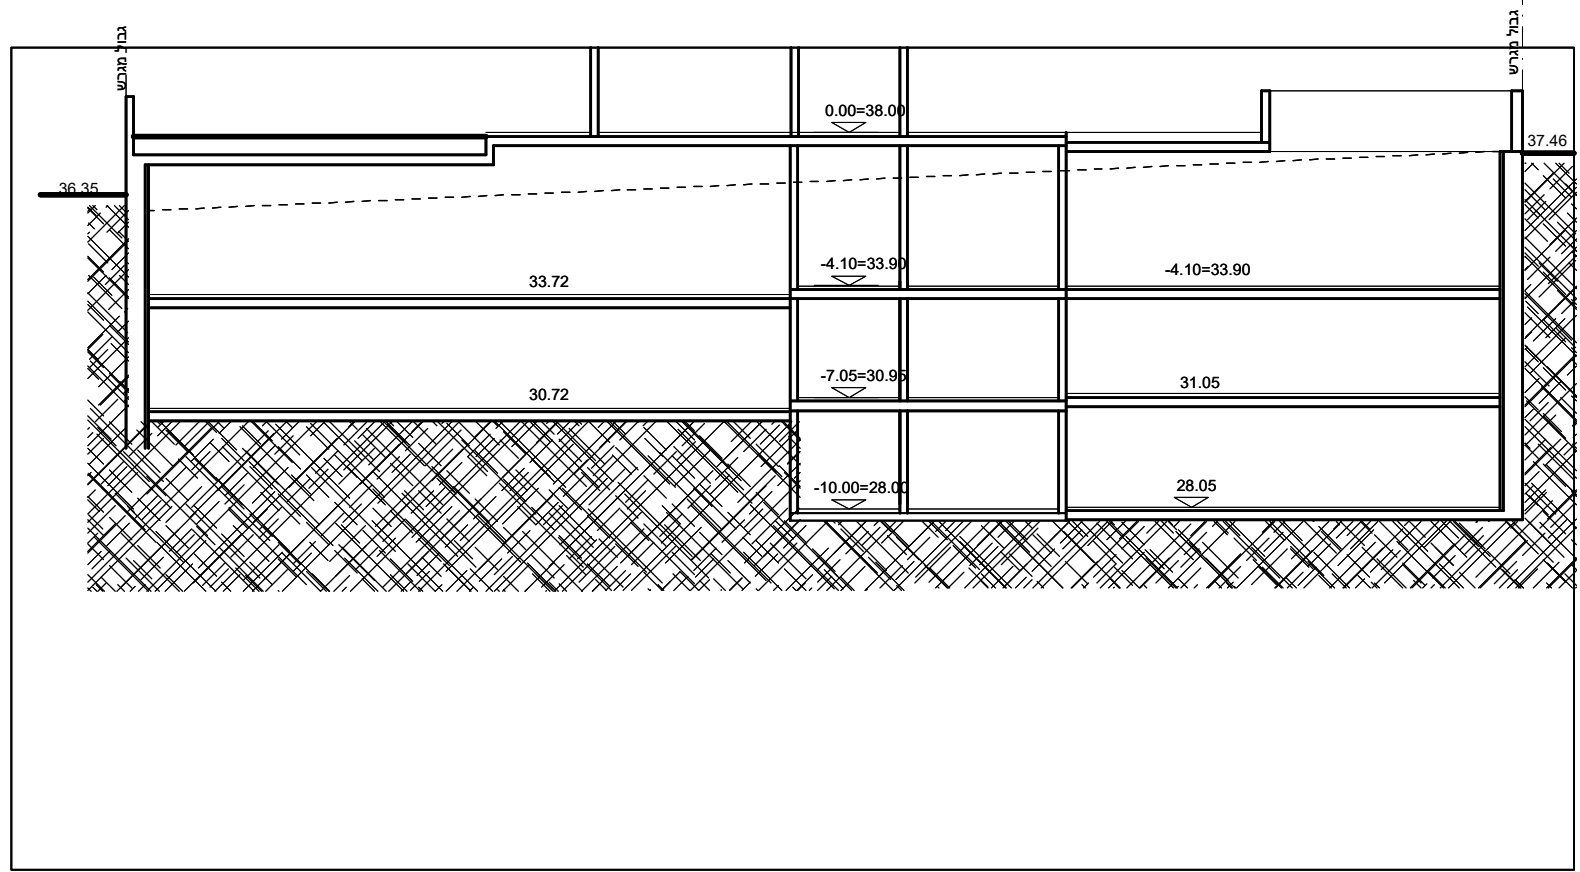

תוכנית קומת מרתף 3 קב"מ 1:200

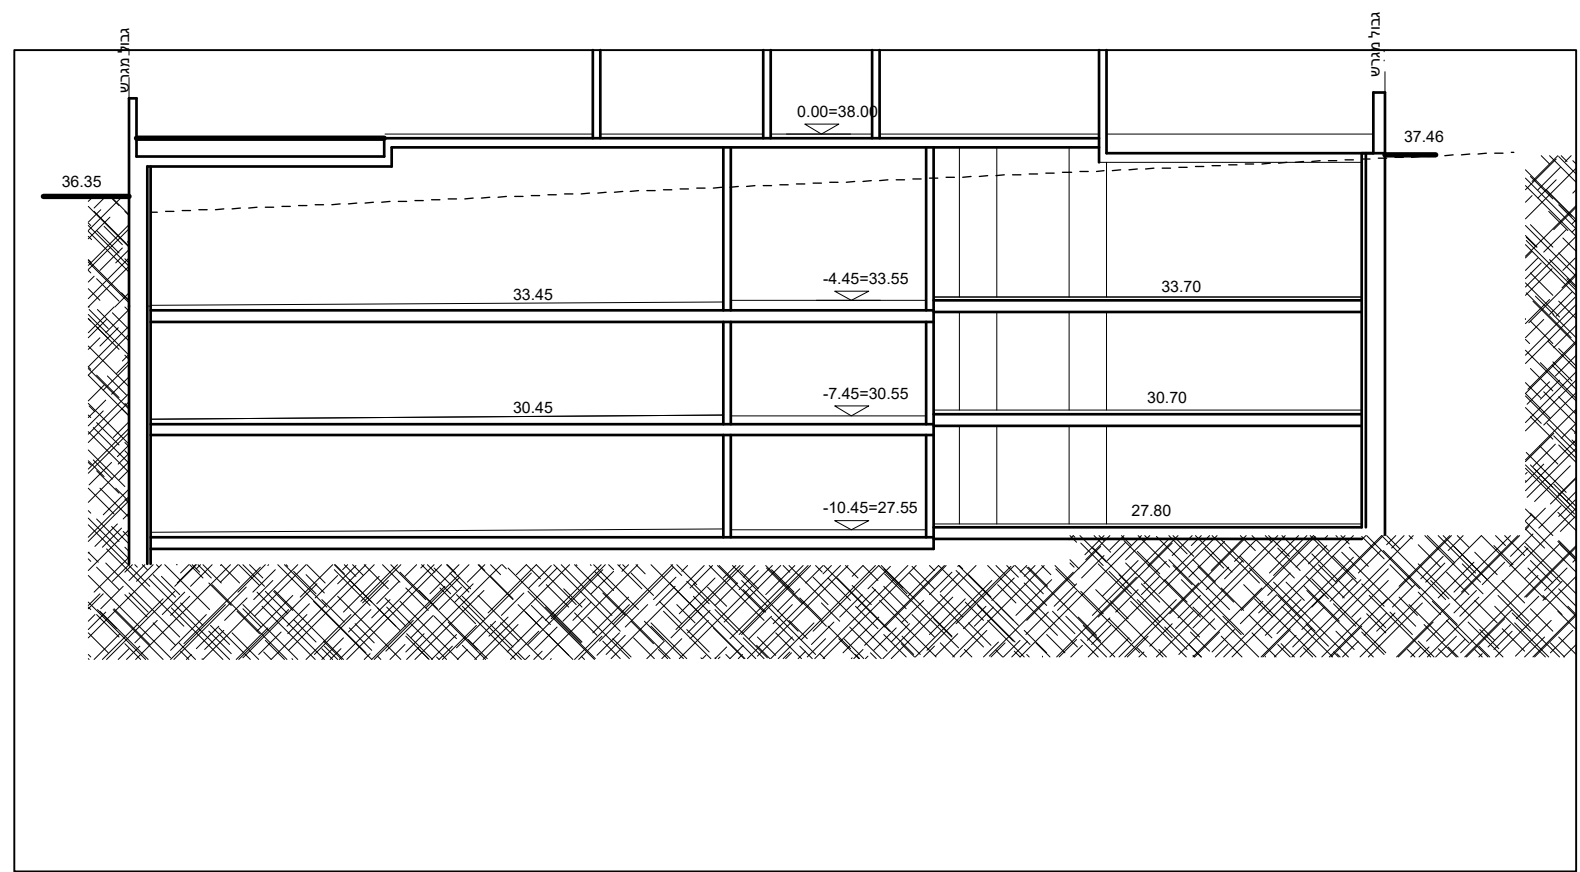

תכנית מפורטת מס 416-0559286

שם התכנית: רע/מק/720 א - כנרת צפון

תכנית בינוי

איחוד וחלוקה	סמכות ראשית	היתרים או הרשאות
תכנית הקובעת הוראות לעריכת איחוד וחלוקה בתכנית הנגזרת זו בחלק מתחום התכנית	ועדה מקומית	תכנית שמכוחה ניתן להוציא היתרים או הרשאות

- מחוז :
- מרחב תכנון מקומי :
- רשות מקומית :
- שטח תכנית : 3,148 מ"ר
- קנה מידה : 1 : 200
- גושים וחלקות בתכנית :

גוש	סוג הגוש	חלקות בשלמותן	חלקי חלקות
7655	מוסדר	311,312	

חותמת מוסד התכנון :