

נספח עצים בוגרים

מס' 405-0600189

כס"מ קו\15\סח
רח' תרי עשר 49
כפר סבא

נספח לתכנית גליון 1 מתוך 1

תחולה	רקע
-------	-----

תיאור תאריך עריכת הנספח	29.01.2018
-------------------------	------------

רשימת התרשימים	קנ"מ
----------------	------

מפה מצבית	1- 250
-----------	--------

תרשים סביבה	1-2500
-------------	--------

תרשים התמצאות	1-
---------------	----

שם תרשים	-
----------	---

שמות וזחתימות:

עורך הנספח	שם: אריס אריה	תאגיד: ---	חתימה:
------------	---------------	------------	--------


מיקרא

גבול תכנית אמיתי

קו בנין

עץ לשמור


רוזטה

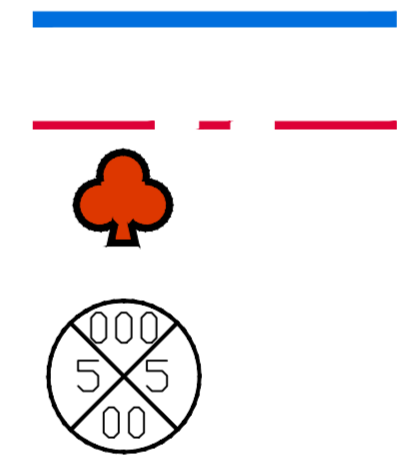


מחוז מרכז
נפה נפת תקווה
מקום כפר סבא
גוש 8191
חלקה 52
השטח 0.630 ד.מ.

הוכן בשביל
כתובת העבודה: תרי עשר 49, 49
מסרת החוכנית: תכנון

תרשים סביבה קנ"מ 1:2500

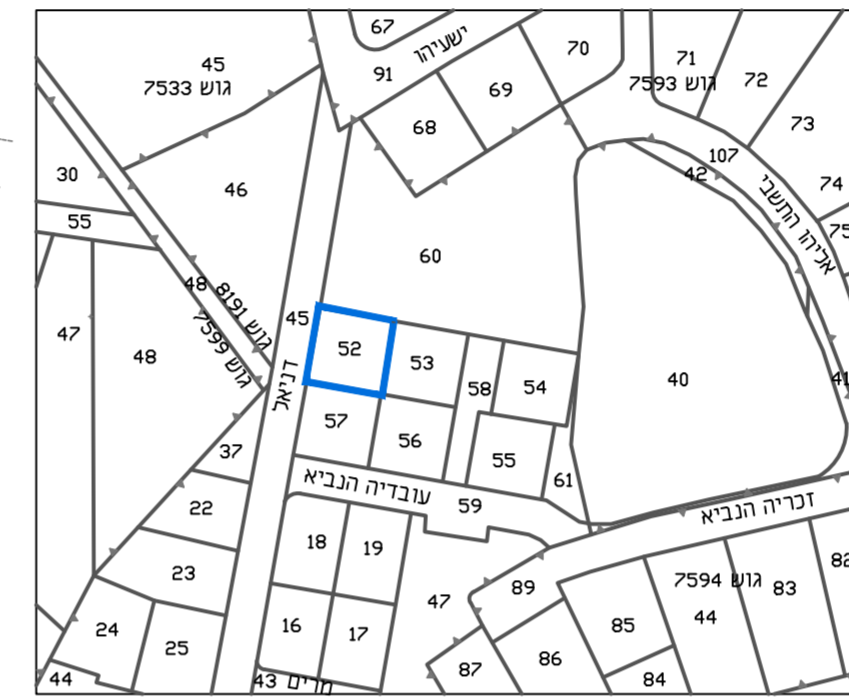

מפה טופוגרפית

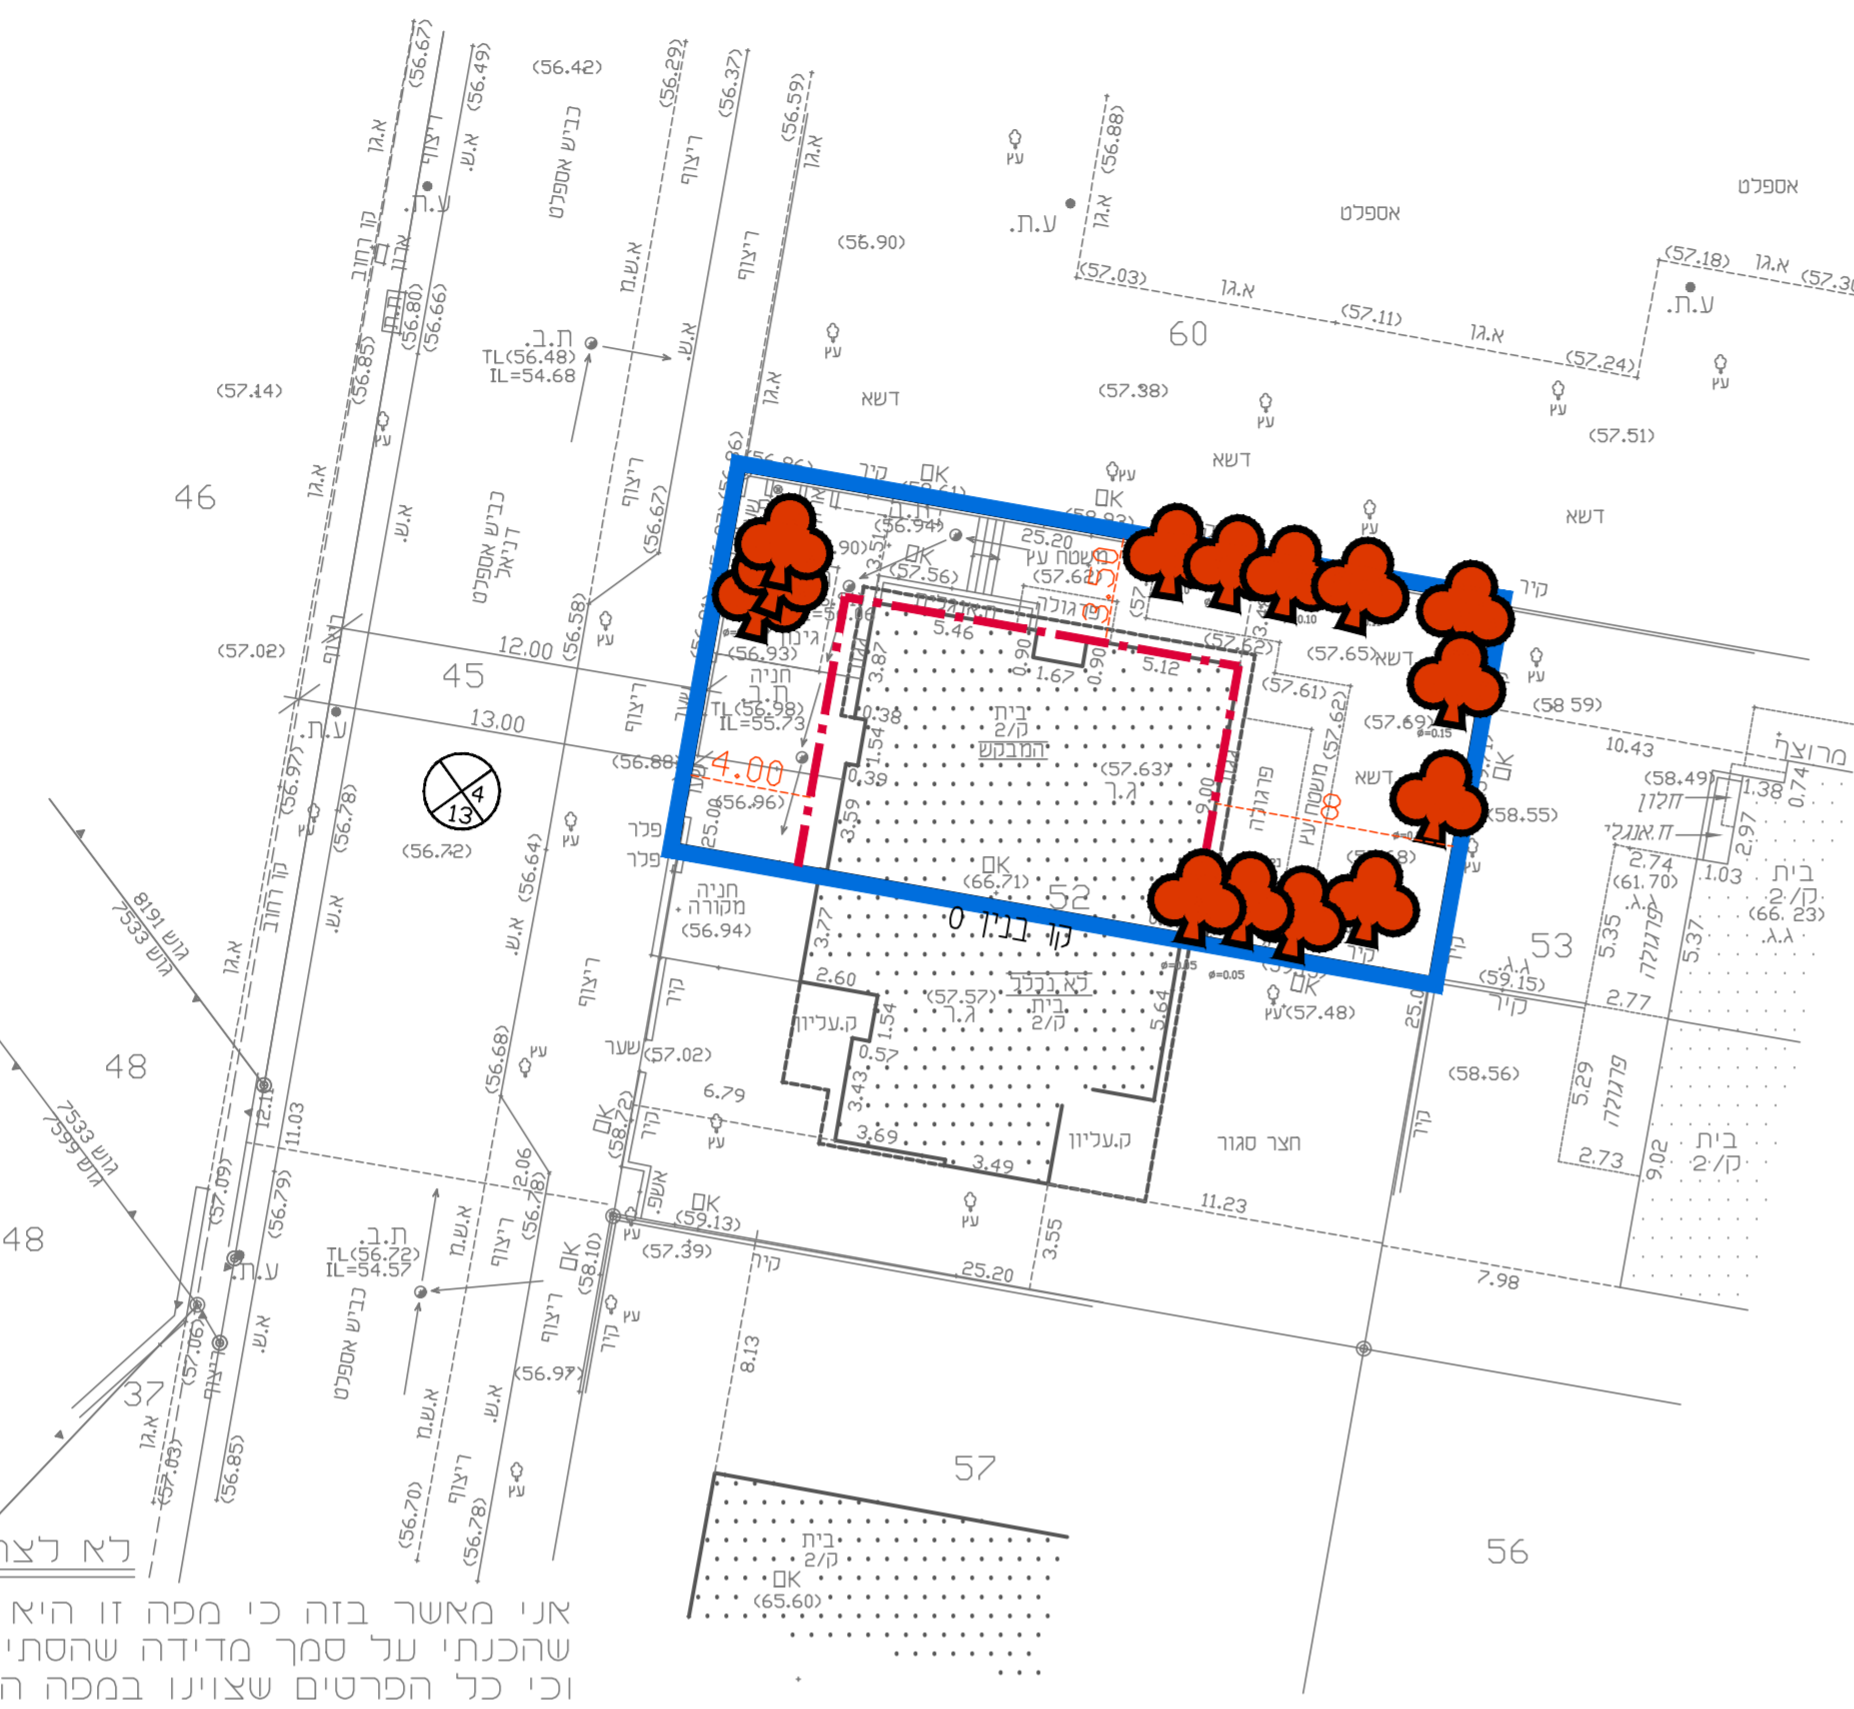

סיצע תישר

מס' העץ	מין העץ	שמו	כיתה	העמק	מס' העץ	מס' העץ	מס' העץ
0.10	ברוש						
0.10	ברוש						
0.10	ברוש						
0.10	עץ						
0.10	עץ						
0.11	עץ						
0.11	עץ						
0.15	עץ						
0.25	דלת						
0.95	עץ						
0.95	עץ						
0.95	עץ						
0.95	עץ						

מקרא:

ע.ח.	עמוד חשמל
ע.ט.	עמוד טכפון
ע.ת.	עמוד תאורה
א.ש.	אבו שפה
א.ג.	אבו גו
#	ריצוף משולב
2/ק	מבנה 2 קומות
א.א.	גובה ראש קיר
ג.ר.	גובה רצפה בבית
ג.ב.	גובה בטון בבית
ג.ג.	גובה קרקע (411.47)
ג.ד.	שוחה כללית (412.92)
ת.ב.	שוחת ביוב
ת.ג.	שוחת ניקוז
ק.א.	קצה אספלט
ק.מ.	קצה סוף מדרון
IL	עומק שוחה

מספר חלקה 52
גבול חלקה 11.11
מס' מגרש ארעי [1]
גוש מס' 8191
גוש מס' 49

אני מאשר בזה כי מפה זו היא העתק נכון של המפה הטופוגרפית שהכנתה על סמך מדידה שהסתיימה ביום 05.09 שנת 2017 וכי כל הפרטים שצוינו במפה הם מדויקים ודרגתה היא א', המפה בוצעה בהתאם לתקנות המודדים (מדידה ומיפוי), התשנ"ח-1998.

מסארוה חוסאם - מודד מוסמך מ.ר. 894
טייבה משולש 40400 טל. 0522-650723
טלפ. 09-7990140
פקס. 09-7996748
הנדסת מדידות
EMAIL-MHMEDEBEZQINT.net

הערות:
יש לקבל אישור הועדה לחכונן וניהול לפי כל תכנון התבונה משורה לנסדות בניה - סכ 410, סכ 224 והבדלה מוסמסת על תפי' 49/2005
יש לקבל אישור הועדה להפקעות המספרים בין המוגרשים הם גברום שטח הביצוע של העבודה הפלמסרית: דיסטמסת שטח הביצוע של העבודה הפלמסרית: דיסטמסת איזון יוני והפקעות דנון משון אישור ובדיקה הערייה לפי כל פעולה תכנונית או מיינית המפיה מובוססת על ת.ב.ע.כס/15/17