


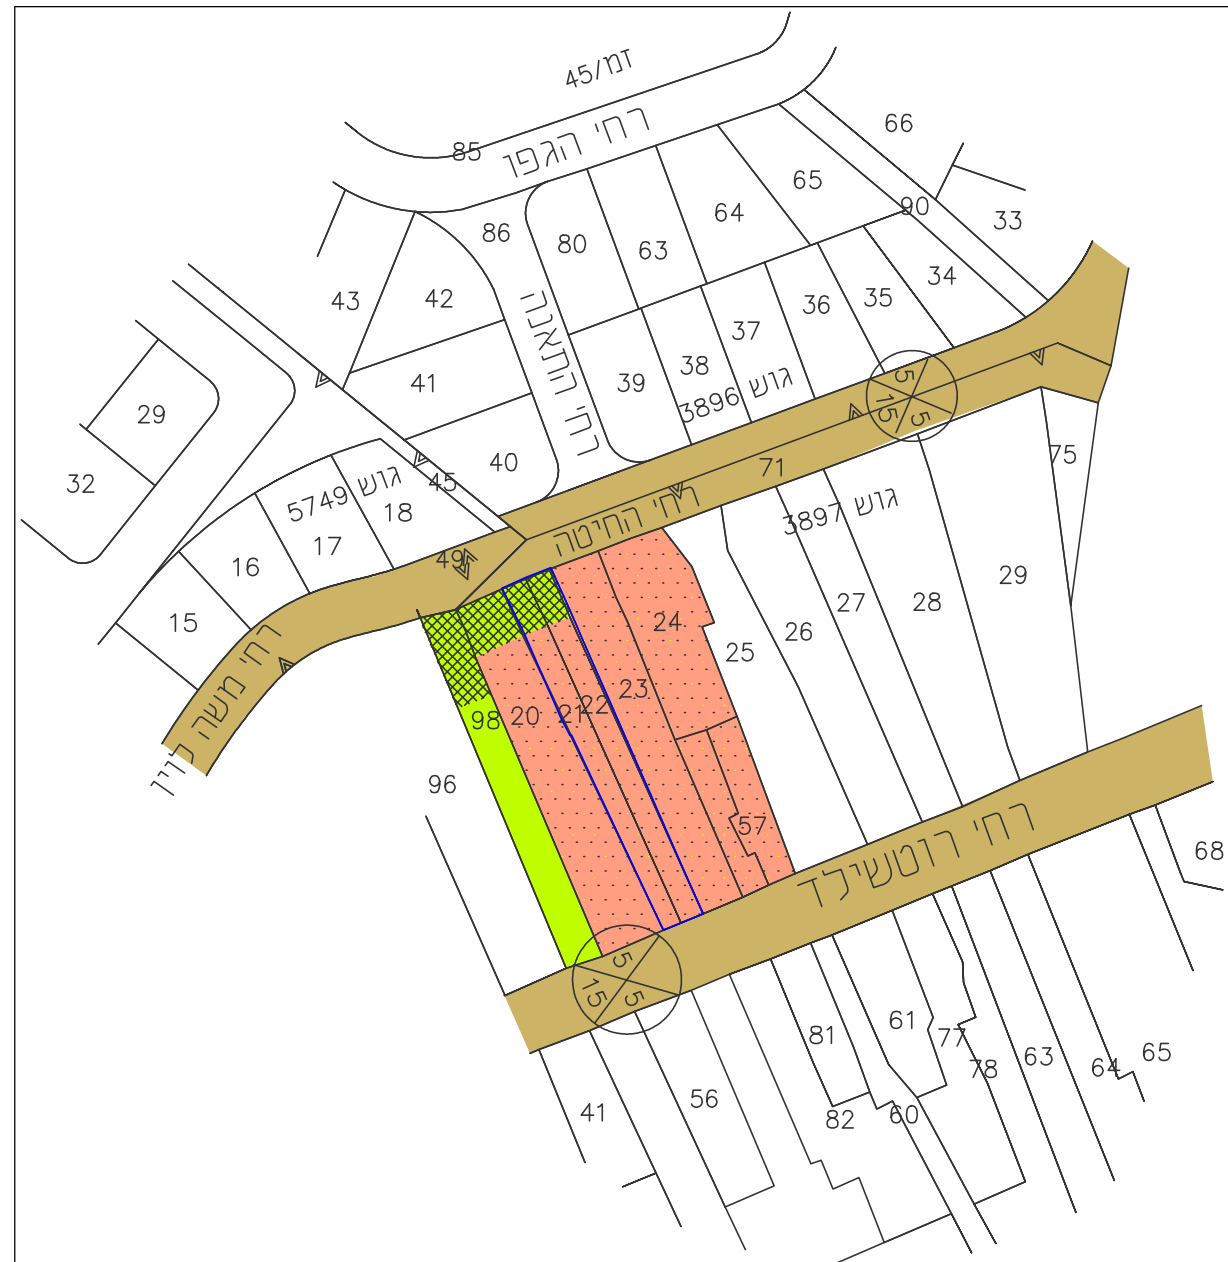


- מקרא
- גבול תכנית
 - מבנה מוצע
 - מבנה קיים
 - איחוד וחלוקה
 - מבנה לשימור
 - מבנה להריסה
 - שטח ציבורי פתוח
 - חנייה
 - זיקת הנאה למעבר ברכב
 - מתחם לשימור
 - קו בנין
 - מס' תא שטח
- 210

מספר הדרך
קווי בנין
רוחב הדרך

תרשים סביבה ק/מ 1:2500



תרשים התמצאות

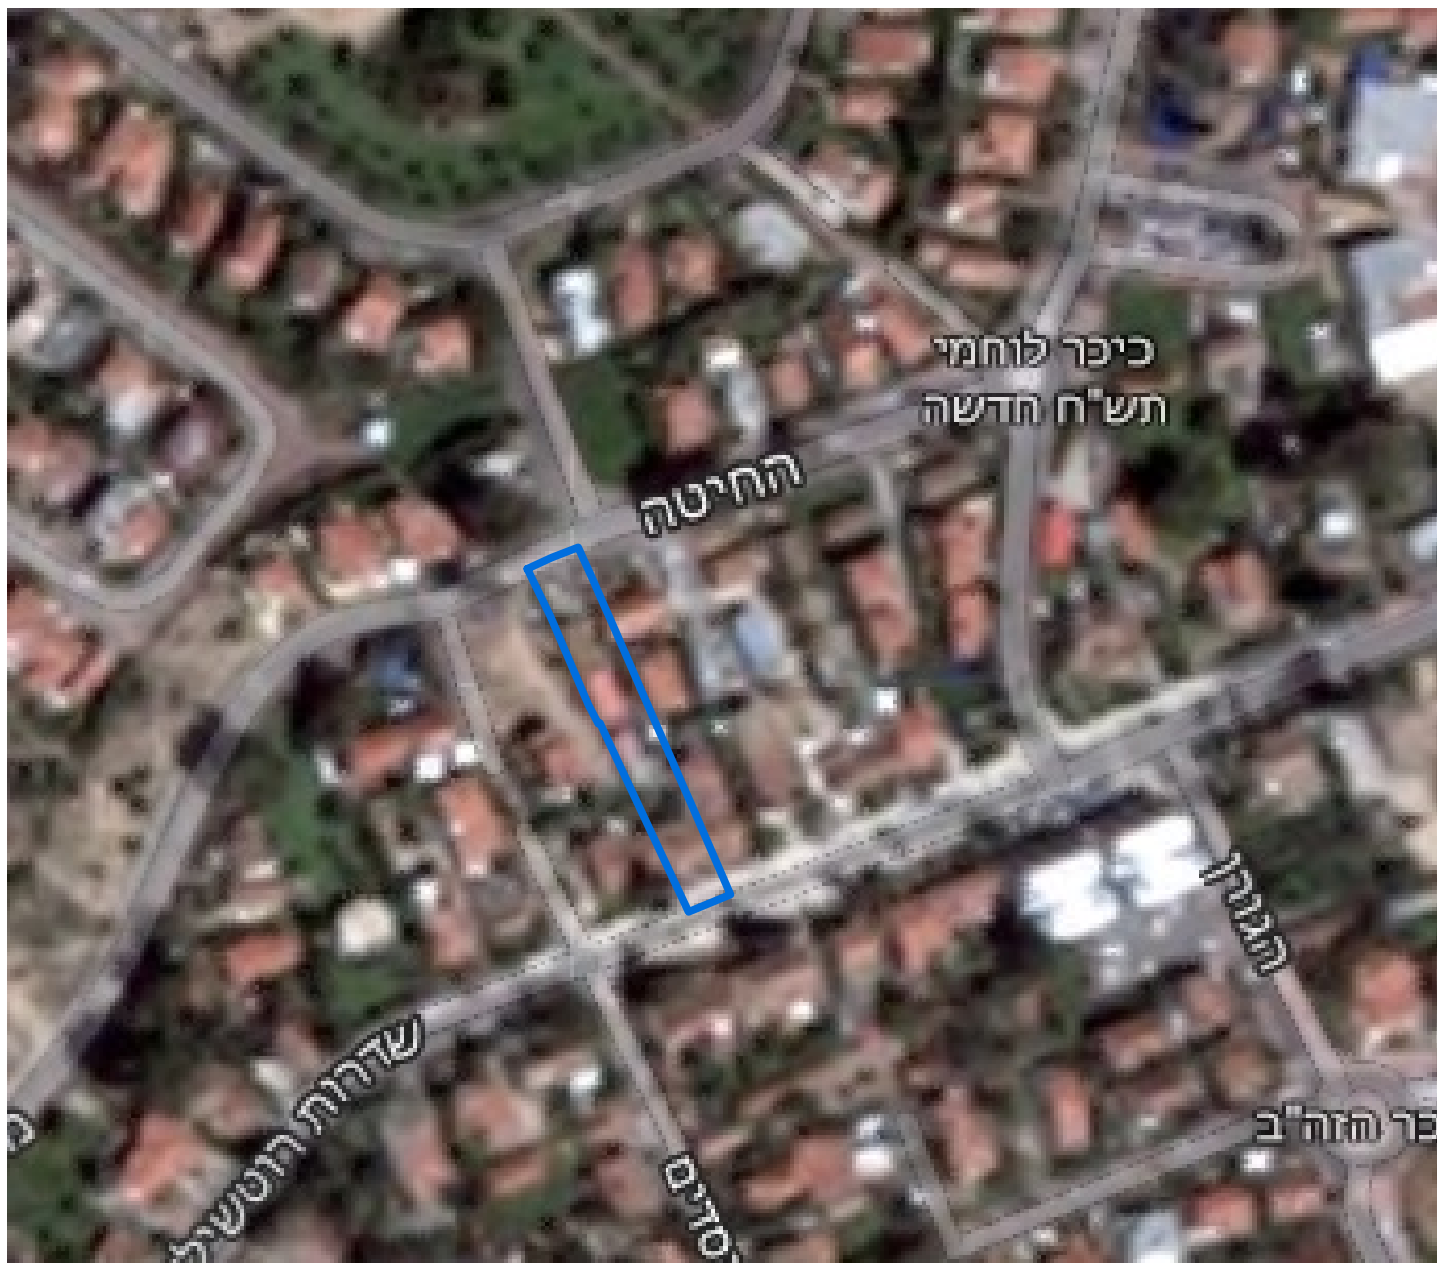

חוק התכנון והבנייה, התשכ"ה - 1965 תכנית מפורטת	
מס' 453-0304006	
תשריט נספח תנועה	
איחוד וחלוקה ושינוי מס' יח"ד ברחוב החיטה במזכרת בתיה	
גליון 1 מתוך 1	
מחזור	מרכז
מרחב תכנון מקומי	זמורה
רשות מקומית	מזכרת בתיה
ישוב	מזכרת בתיה
	11/03/19
שם התרשים	קנ"מ
שם תרשים 1	תרשים סביבה
תרשים נוסף	תרשים התמצאות
תרשים נוסף	
שמות ודתימות:	
עורך הנספח	שם: איני עוזי רז תאריך:
גורם מאשר	שם: _____ תאריך: _____ חתימה: _____