




Scale 1:250  
Meter 5 0 5 10 15 20 25 Meter

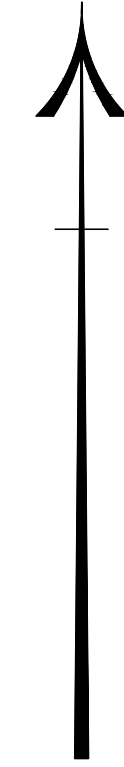

- גבול תכנית ארץ
- קו בנייה
- קו חצייה
- רוחה
- גבול תכנית ארץ
- גבול תכנית

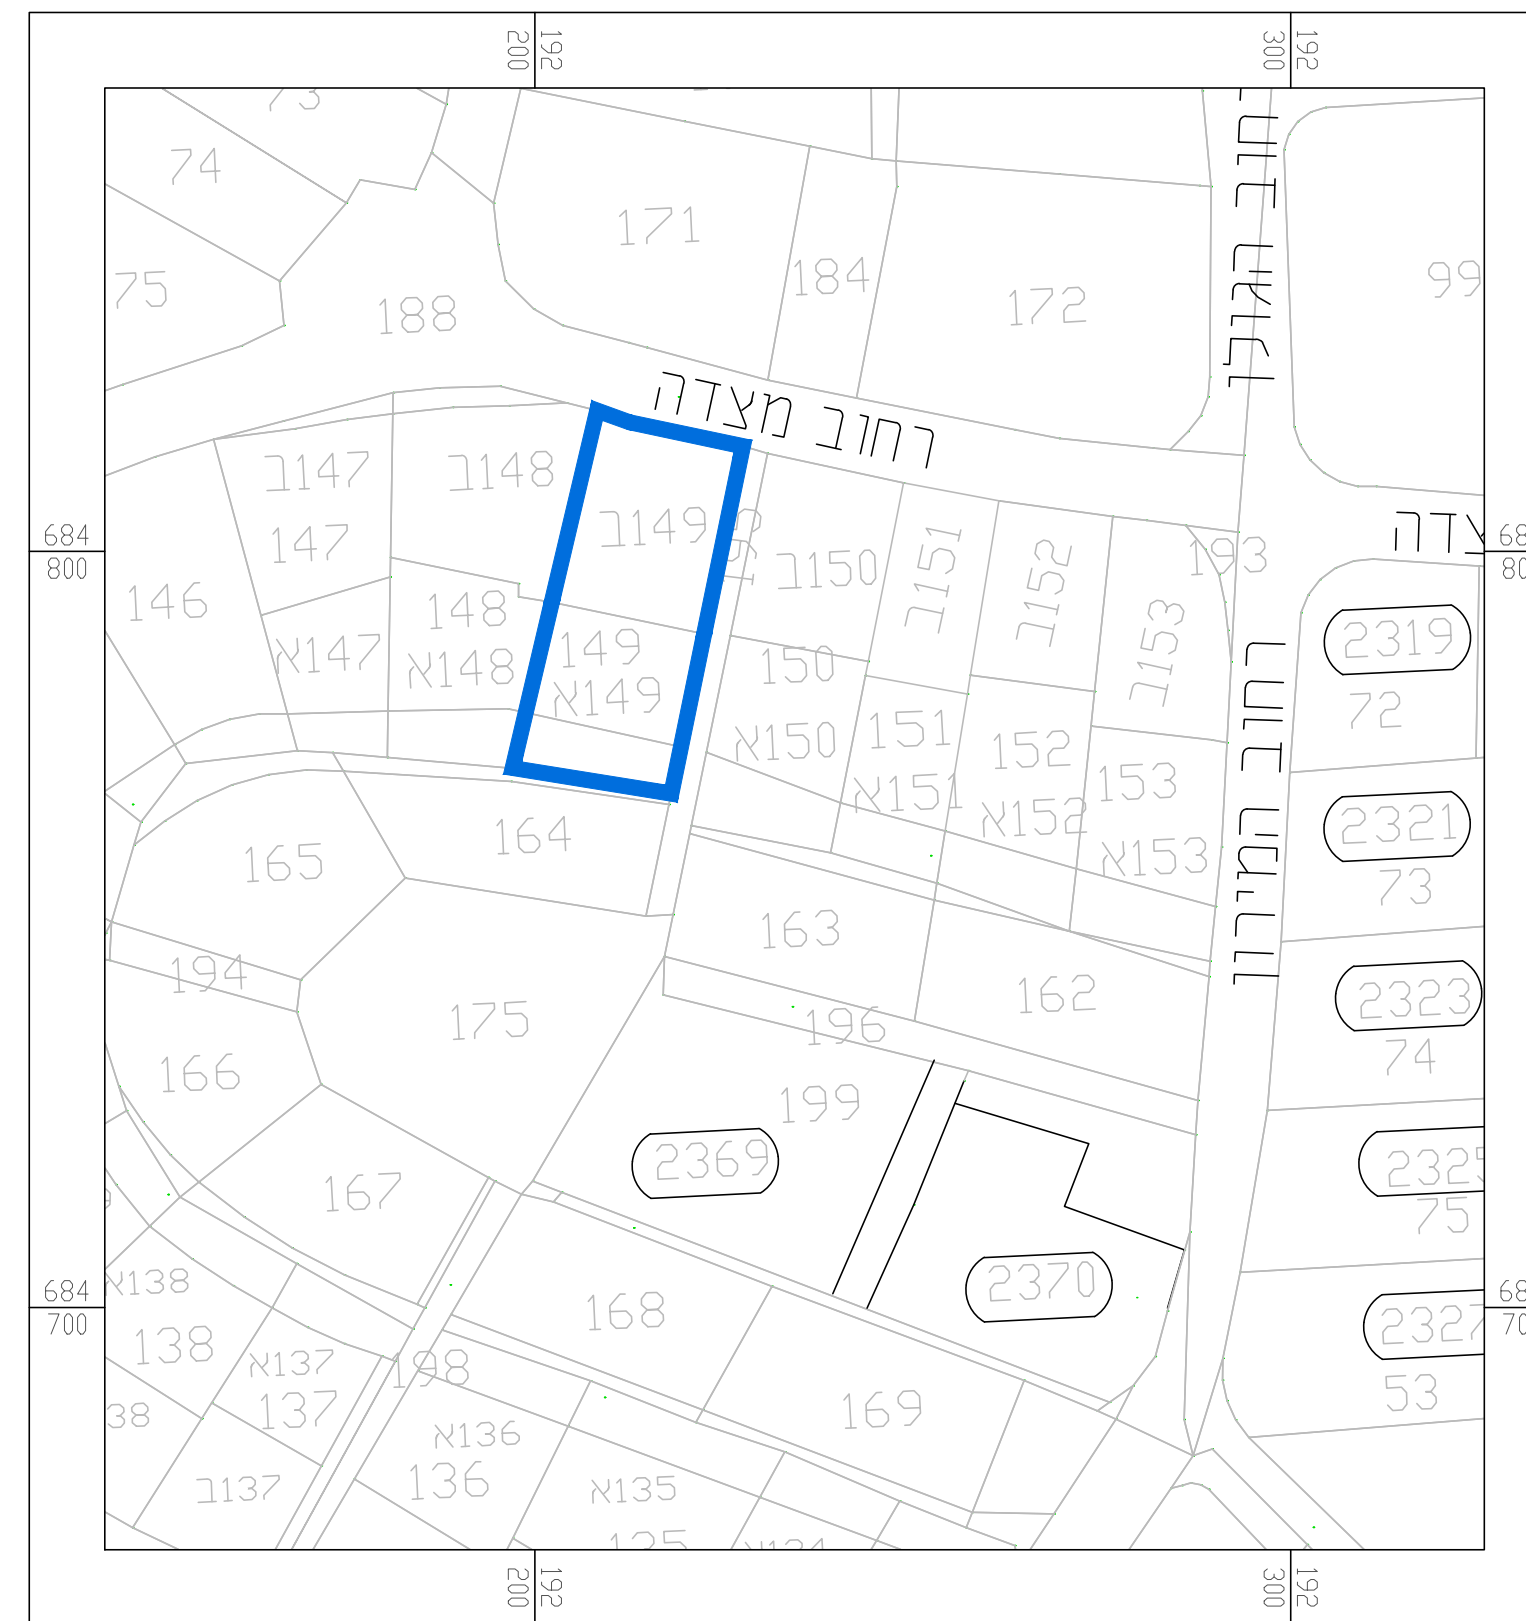

Scale 1:1000  
Meter 20 0 20 40 60 80 100 Meter

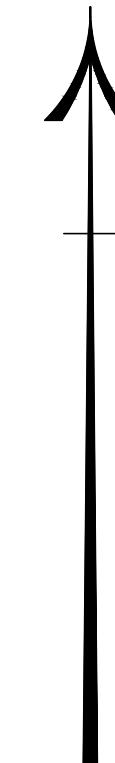

# תכנית בינוי

נספח לתכנית מס' 457-0461426

תל-מונד גוש 7799 חלקה 149  
תוספת יחידות דיור

גליון 1 מתוך 1


תחולה	רקע
תיאור	
תאריך עריכת הנספח	20/11/2017
קנ"מ	1:250
תרשימים נוספים	קנ"מ
תרשים סביבה	1:1,000

שמות וזחתימות:

עורך הנספח	שם:	אבי חזניקיס	זחתימה:
	תאגיד:		

גובה קצה גג  
עד 8.5 מ'  
מחפסל כניסה קובעת

גובה קצה גג  
עד 8.5 מ'  
מחפסל כניסה קובעת

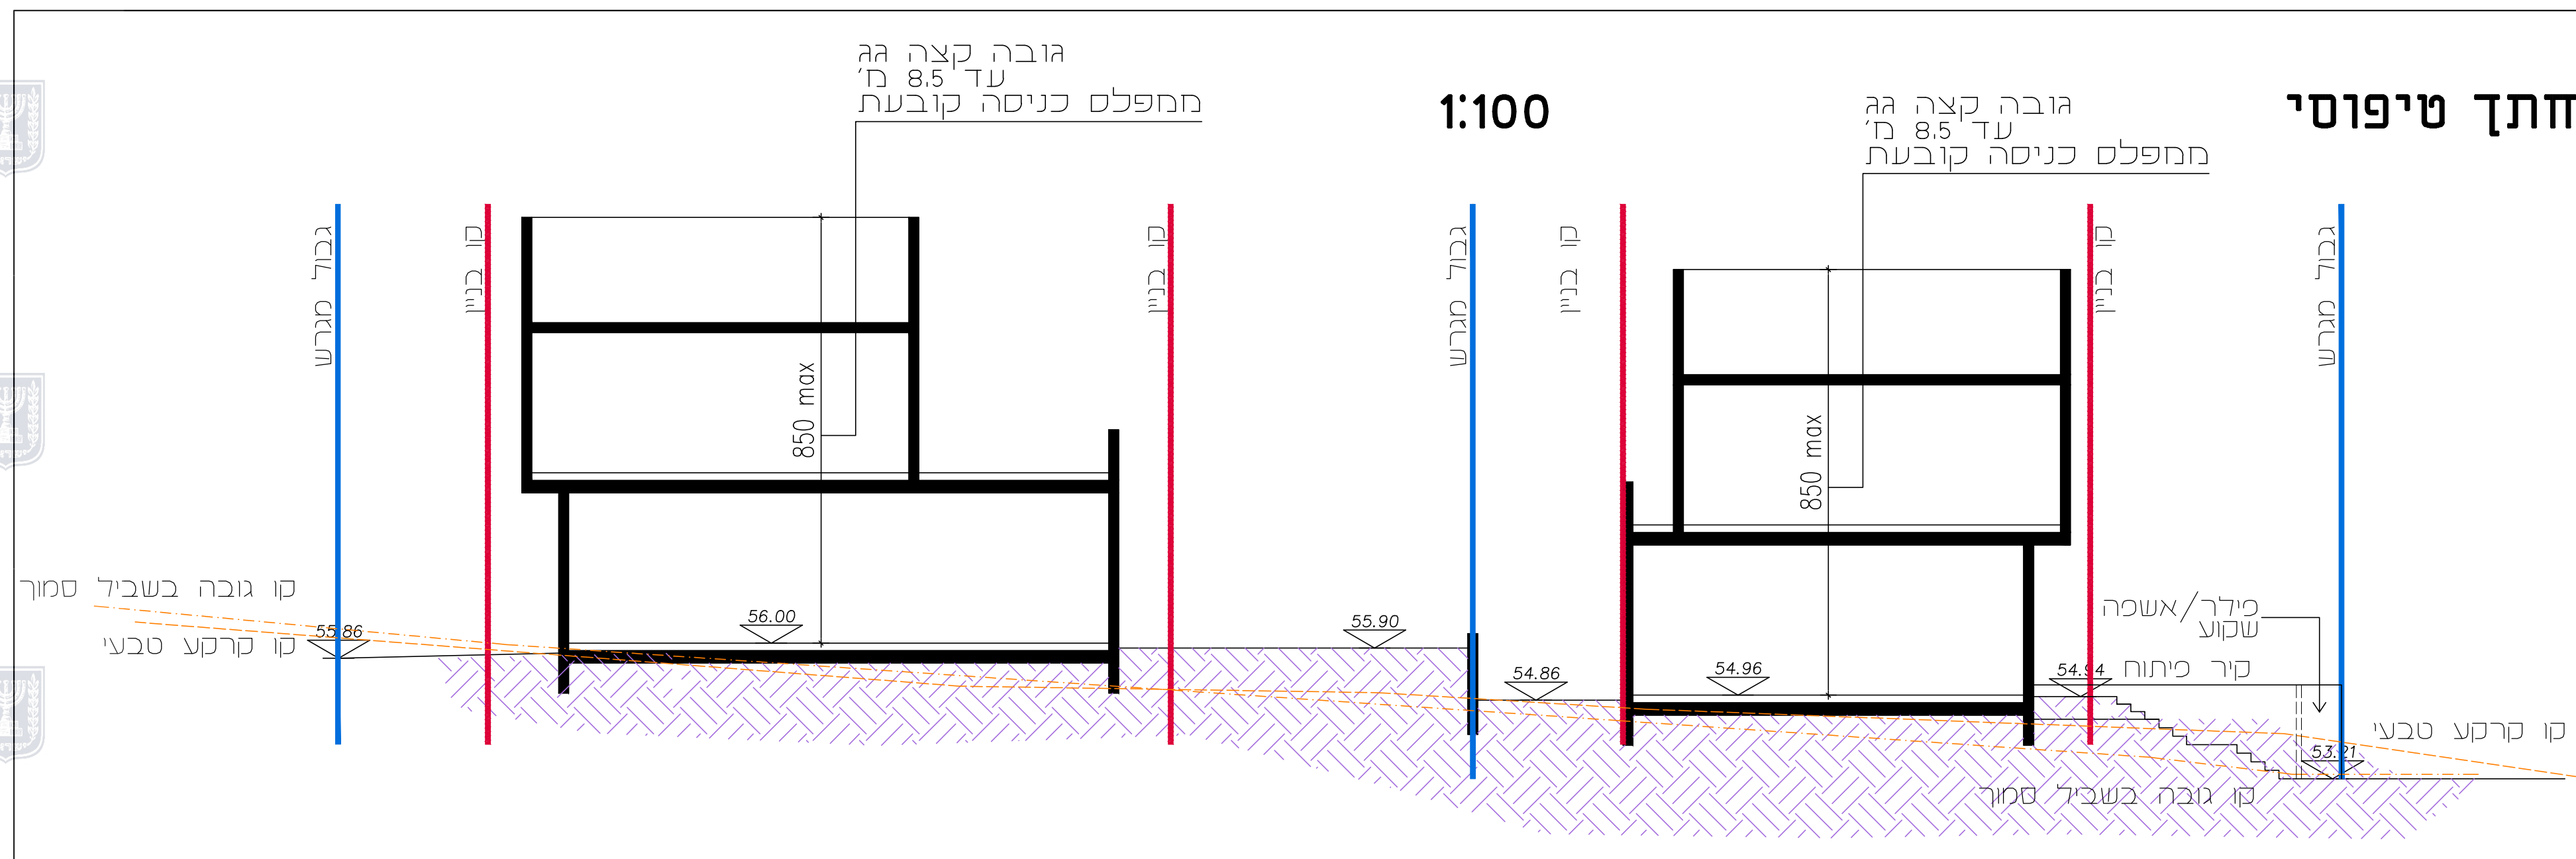

Scale 1:100

Meter 2 0 2 4 6 8 10 Meter

טבלת שימושי קרקע

יעוד	שטח בדונם	מס.מגרש	שטח התוכנית	%מסה"כ שטח התוכנית
מגורים א' דרך משולבת	0.806	1	0.165	83%
סה"כ שטח התוכנית	0.971			100%

טבלת שטחים

יעוד	מס.מגרש	שטח בדונם
מגורים א'	1	0.360
סה"כ מגורים א' דרך משולבת	2	0.446
סה"כ דרך משולבת		0.806
סה"כ דרך משולבת		0.165
סה"כ שטח התוכנית		0.971