




בינוי מוצע קנ"מ 1:500

- גבול חניכה
- גבול גוש ומספרו
- גבול חלקה ומספרה
- גבול תא שטח ומספרו
- תחום בנין מוצע
- כניסות ראשיות למבנים קיימים
- חריגות כנה קיימות
- גבול ומספר מרחם להתמצאות

נספח בינוי	
תכנית מס' 406-0575837	
הרחבת יח"ד קיימות בשכונת גני אביב, לוד	
גליון 6 מתוך 7	
תחולה	מנחה
תאריך עריכת הנספח	22.02.2019
קנ"מ	1:500
שמות ודחיתות:	
עורך הנספח	שם/תאג'ד: אורי עודד גלרון
דחיתות:	

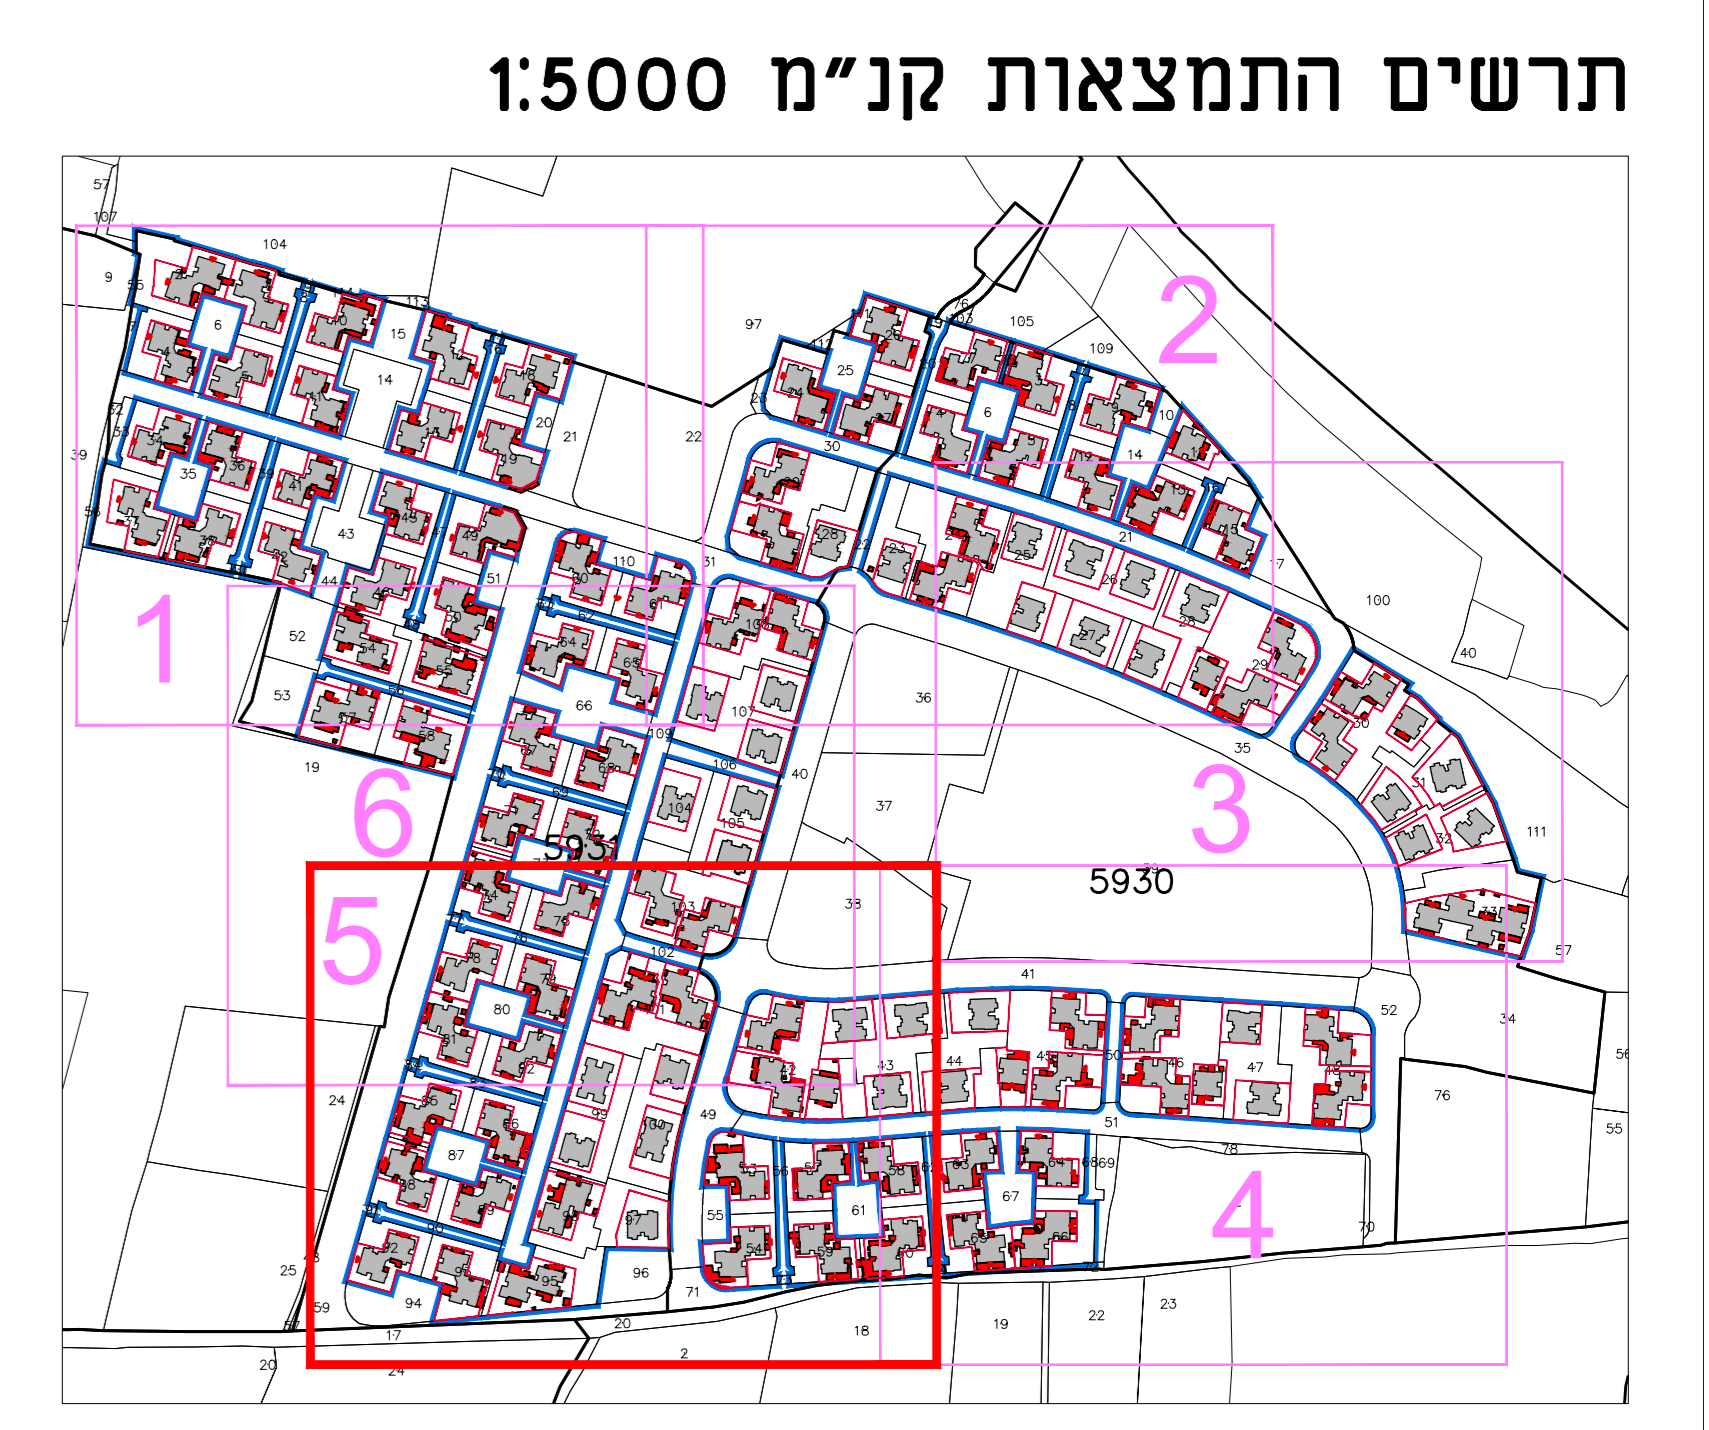

תרשים התמצאות קנ"מ 1:5000