









**קלנסווה - תכנון איסמעיל  
 הסדרת קווי בניין**

**נספח בנין פנימי ודריצוני גליון 1 מתוך 1**
 
<b>מחוז</b>	<b>מרכז</b>
<b>מרחב תכנון מקומי</b>	<b>מזרח השרון</b>
<b>רשות מקומית</b>	<b>מזרח השרון</b>
<b>ישוב</b>	<b>קלנסווה</b>
<b>תאריך</b>	12/9/2018
<b>שם הנספח</b>	<b>קנ"מ</b>
<b>תשריט מצב מאושר</b>	1:250
<b>שמות וזחתימות:</b>	
<b>עורך הנספח</b>	שם: <b>אדרי בהט יבגניה</b> חזתימה:

**מקרא:**

-  גבול תכנית מוצעת
-  קו בנין
-  רישה
-  משטח בטון
-  אספלט
-  ריצוף משתלבות
-  סצע

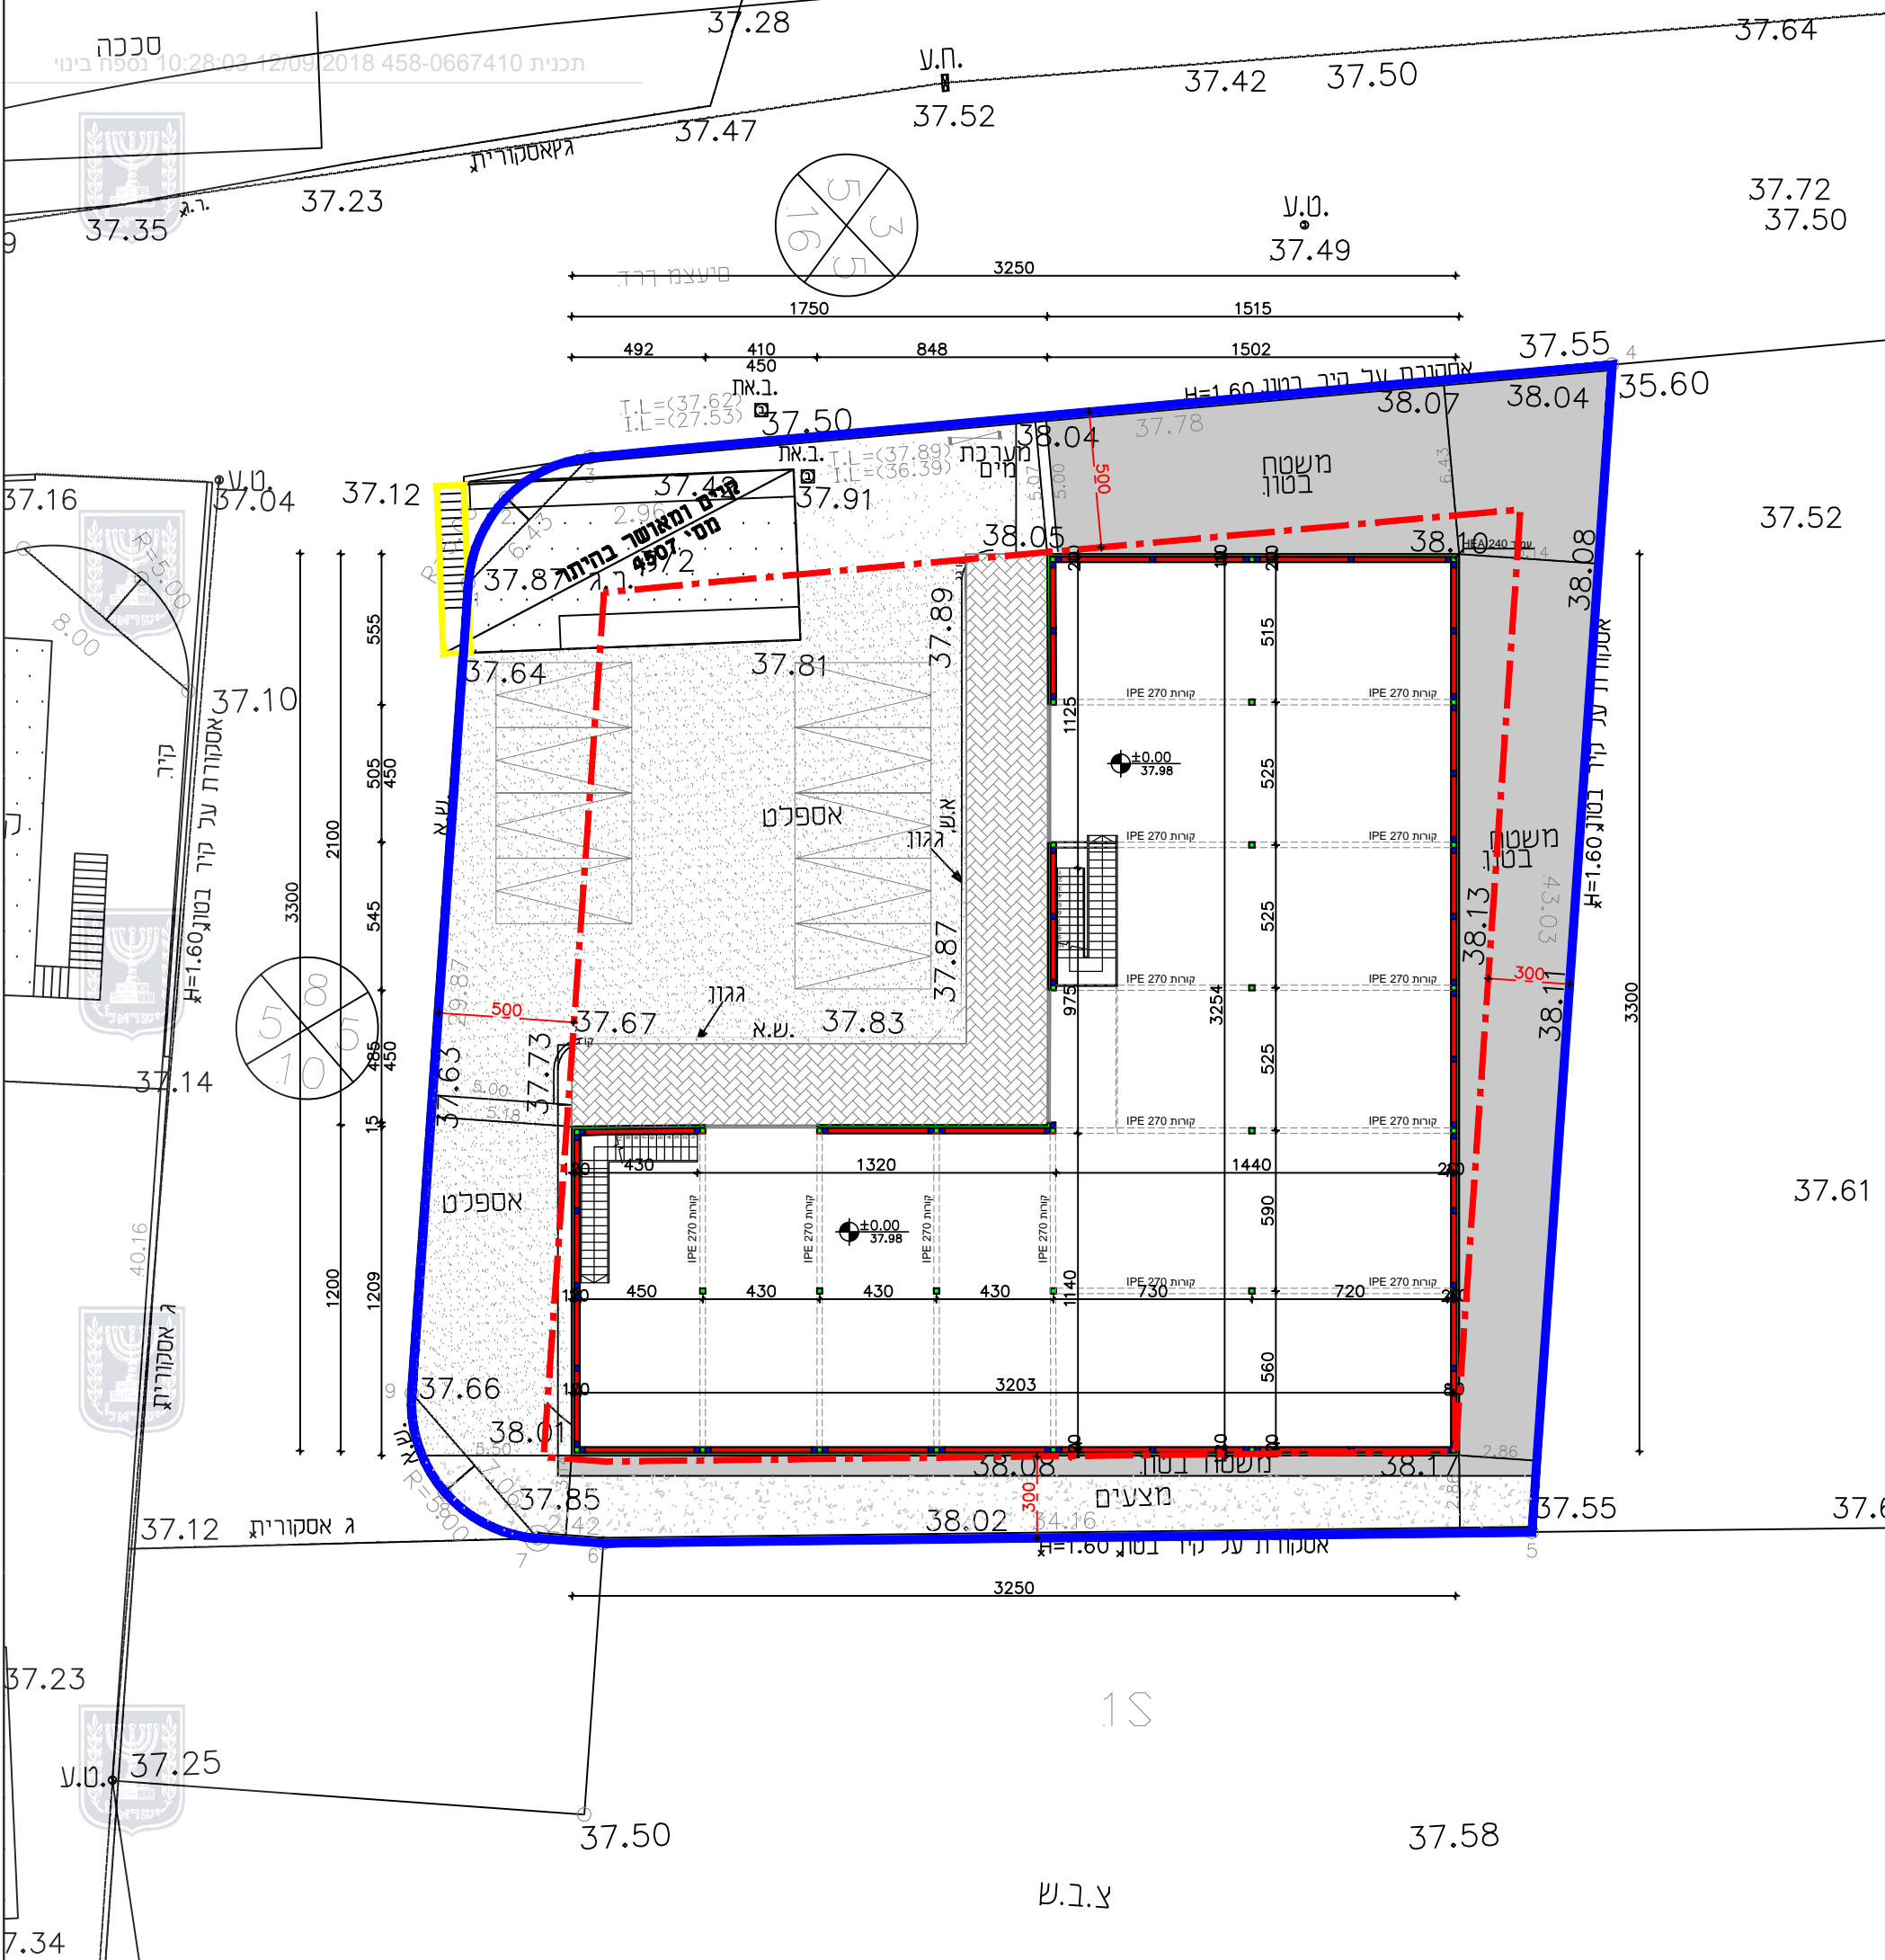

1S

צ.ב.ש