


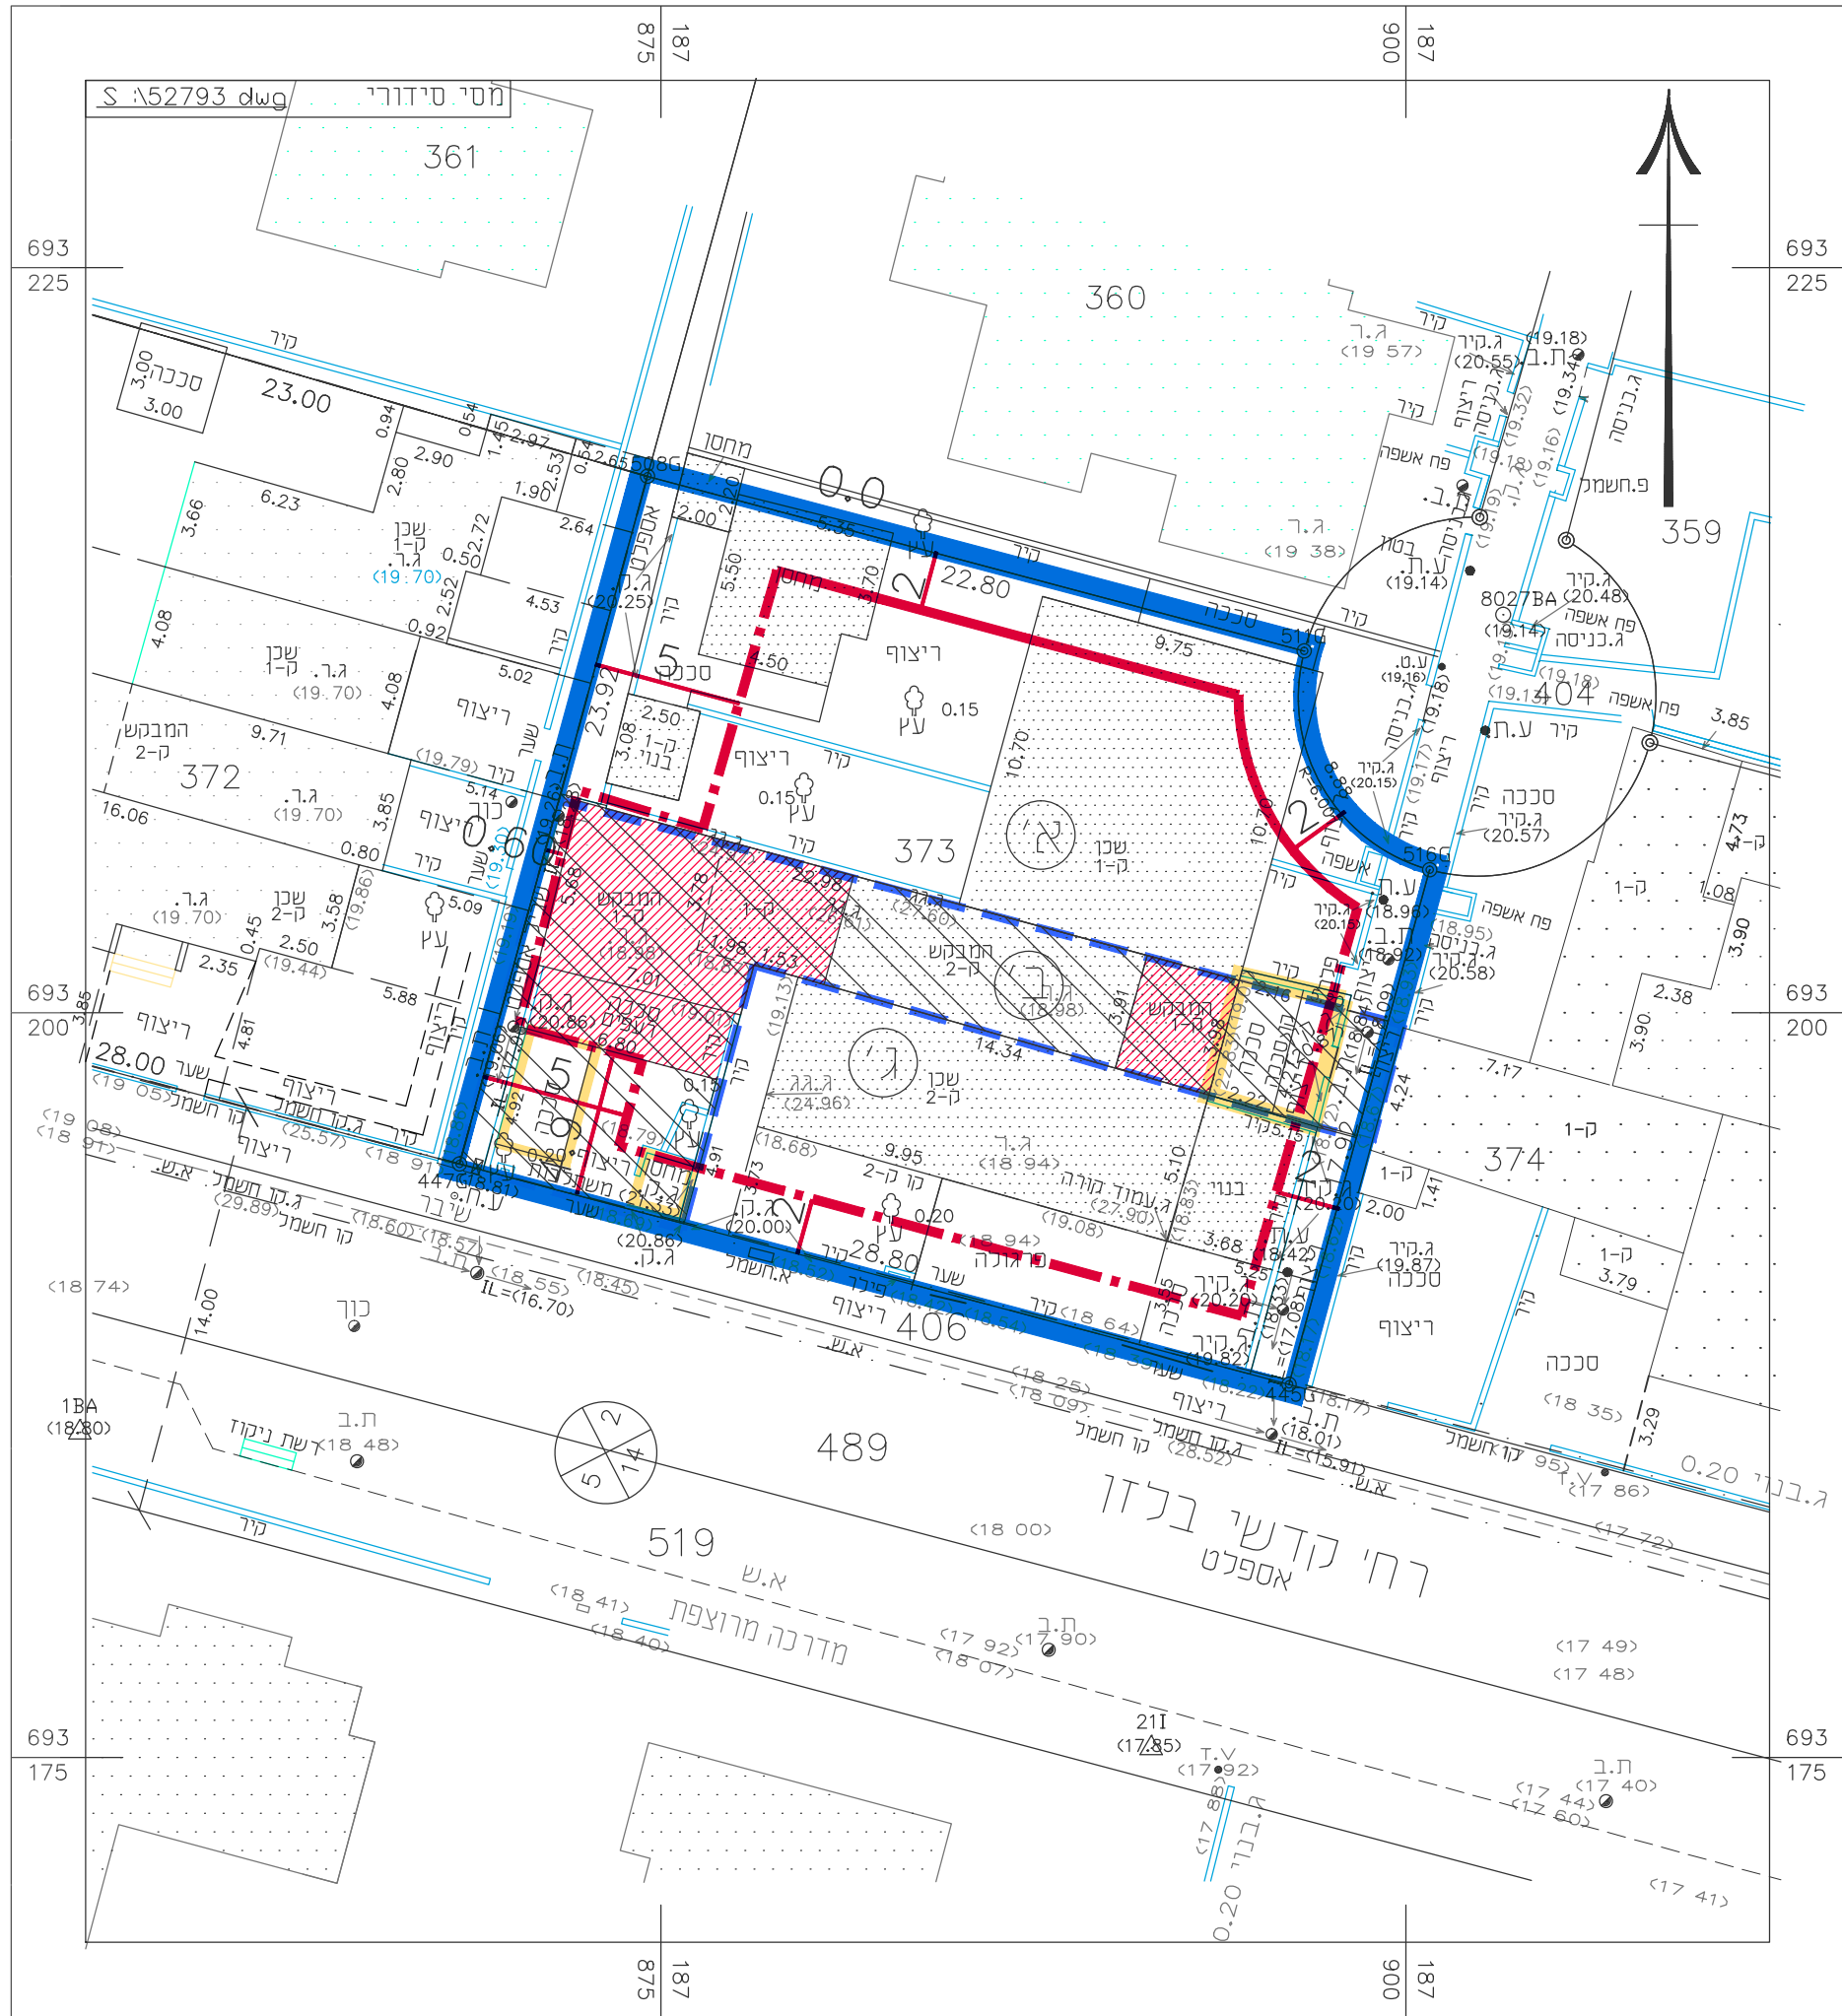

מקרא



קו-בנין

מידות

שטח מוצע

להריסה

שטח יח"ד מבוקשת

תחום מתחם מבוקש

תרשים התמצאות 1:1500



שנת צילום אוויר: 2012/2014

נספח בנוי

מס' 408-0615187

נת\מק\500\4\זי
אישור מצב קיים - רח' קדושי בלזן

גליון 1 מתוך 1

מחוז	מרכז
מרחב תכנון מקומי	נתניה
רשות מקומית	נתניה
ישוב	נתניה
תכנית בסמכות	מקומית
איחוד וחלוקה	ללא איחוד וחלוקה בהסכמת כל הבעלים בכל תחום התכנית
היתרים או הרשאות	תכנית שמכוחה ניתן להוציא היתרים או הרשאות
תחולה	מחייב
מועד הפקח	20.06.2018
שטח התכנית	661 קנה מידה 1: 250

שמות :

עורך הנספח	אדריכלית לריסה גל

גושים וחלקות בתכנית:

גוש	סוג הגוש	חלקות בשלמותן	חלקי חלקות
8232	מוסדר	373	