

נפ"ד

נספח בינוי

נספח לתכנית מס' 418-0587998

הסדרת וכויות לאורך רחוב יהושע בן נון
במגרשים שבהם בוצעה הפקעה


נגזין 1 מתוך 2

מחזקה	מנחה
תיאור	ל.ר.
תאריך עריכת הנוספח	06/12/2019
קו"מ	1:100
תרשימים נוספים	
שם תרשים	1:100
שם תרשים	1:100
שם תרשים	1:100

שמות וחותמות:



שם:	גילה חסר זכאי	עורך
תאריך:	ל.ר.	הנוספח

A - דגם

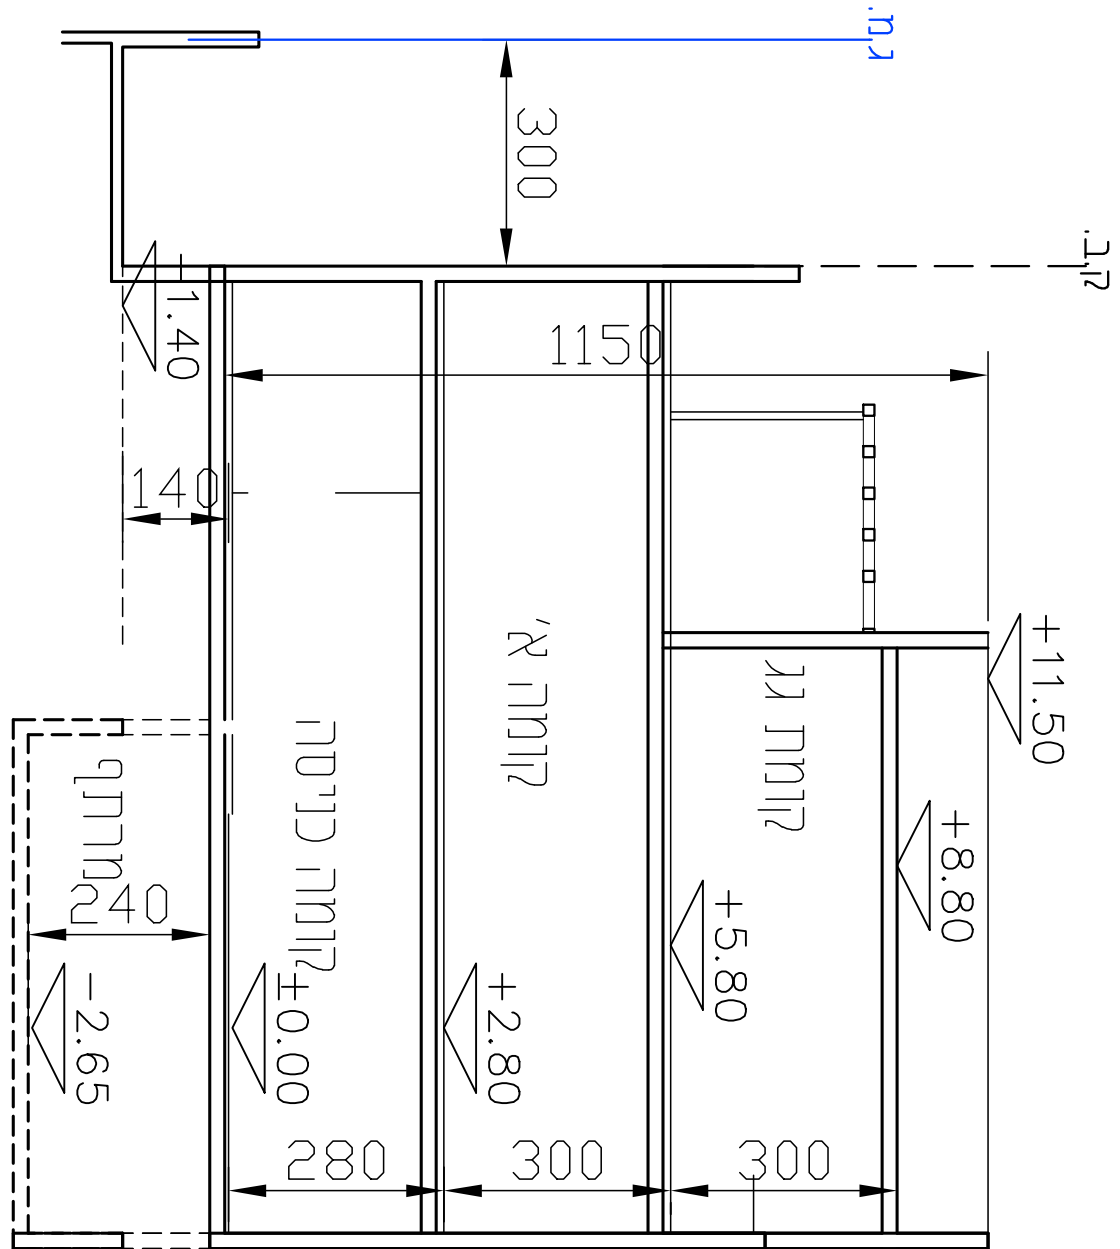



A-A חתך

ק.מ. 1:100

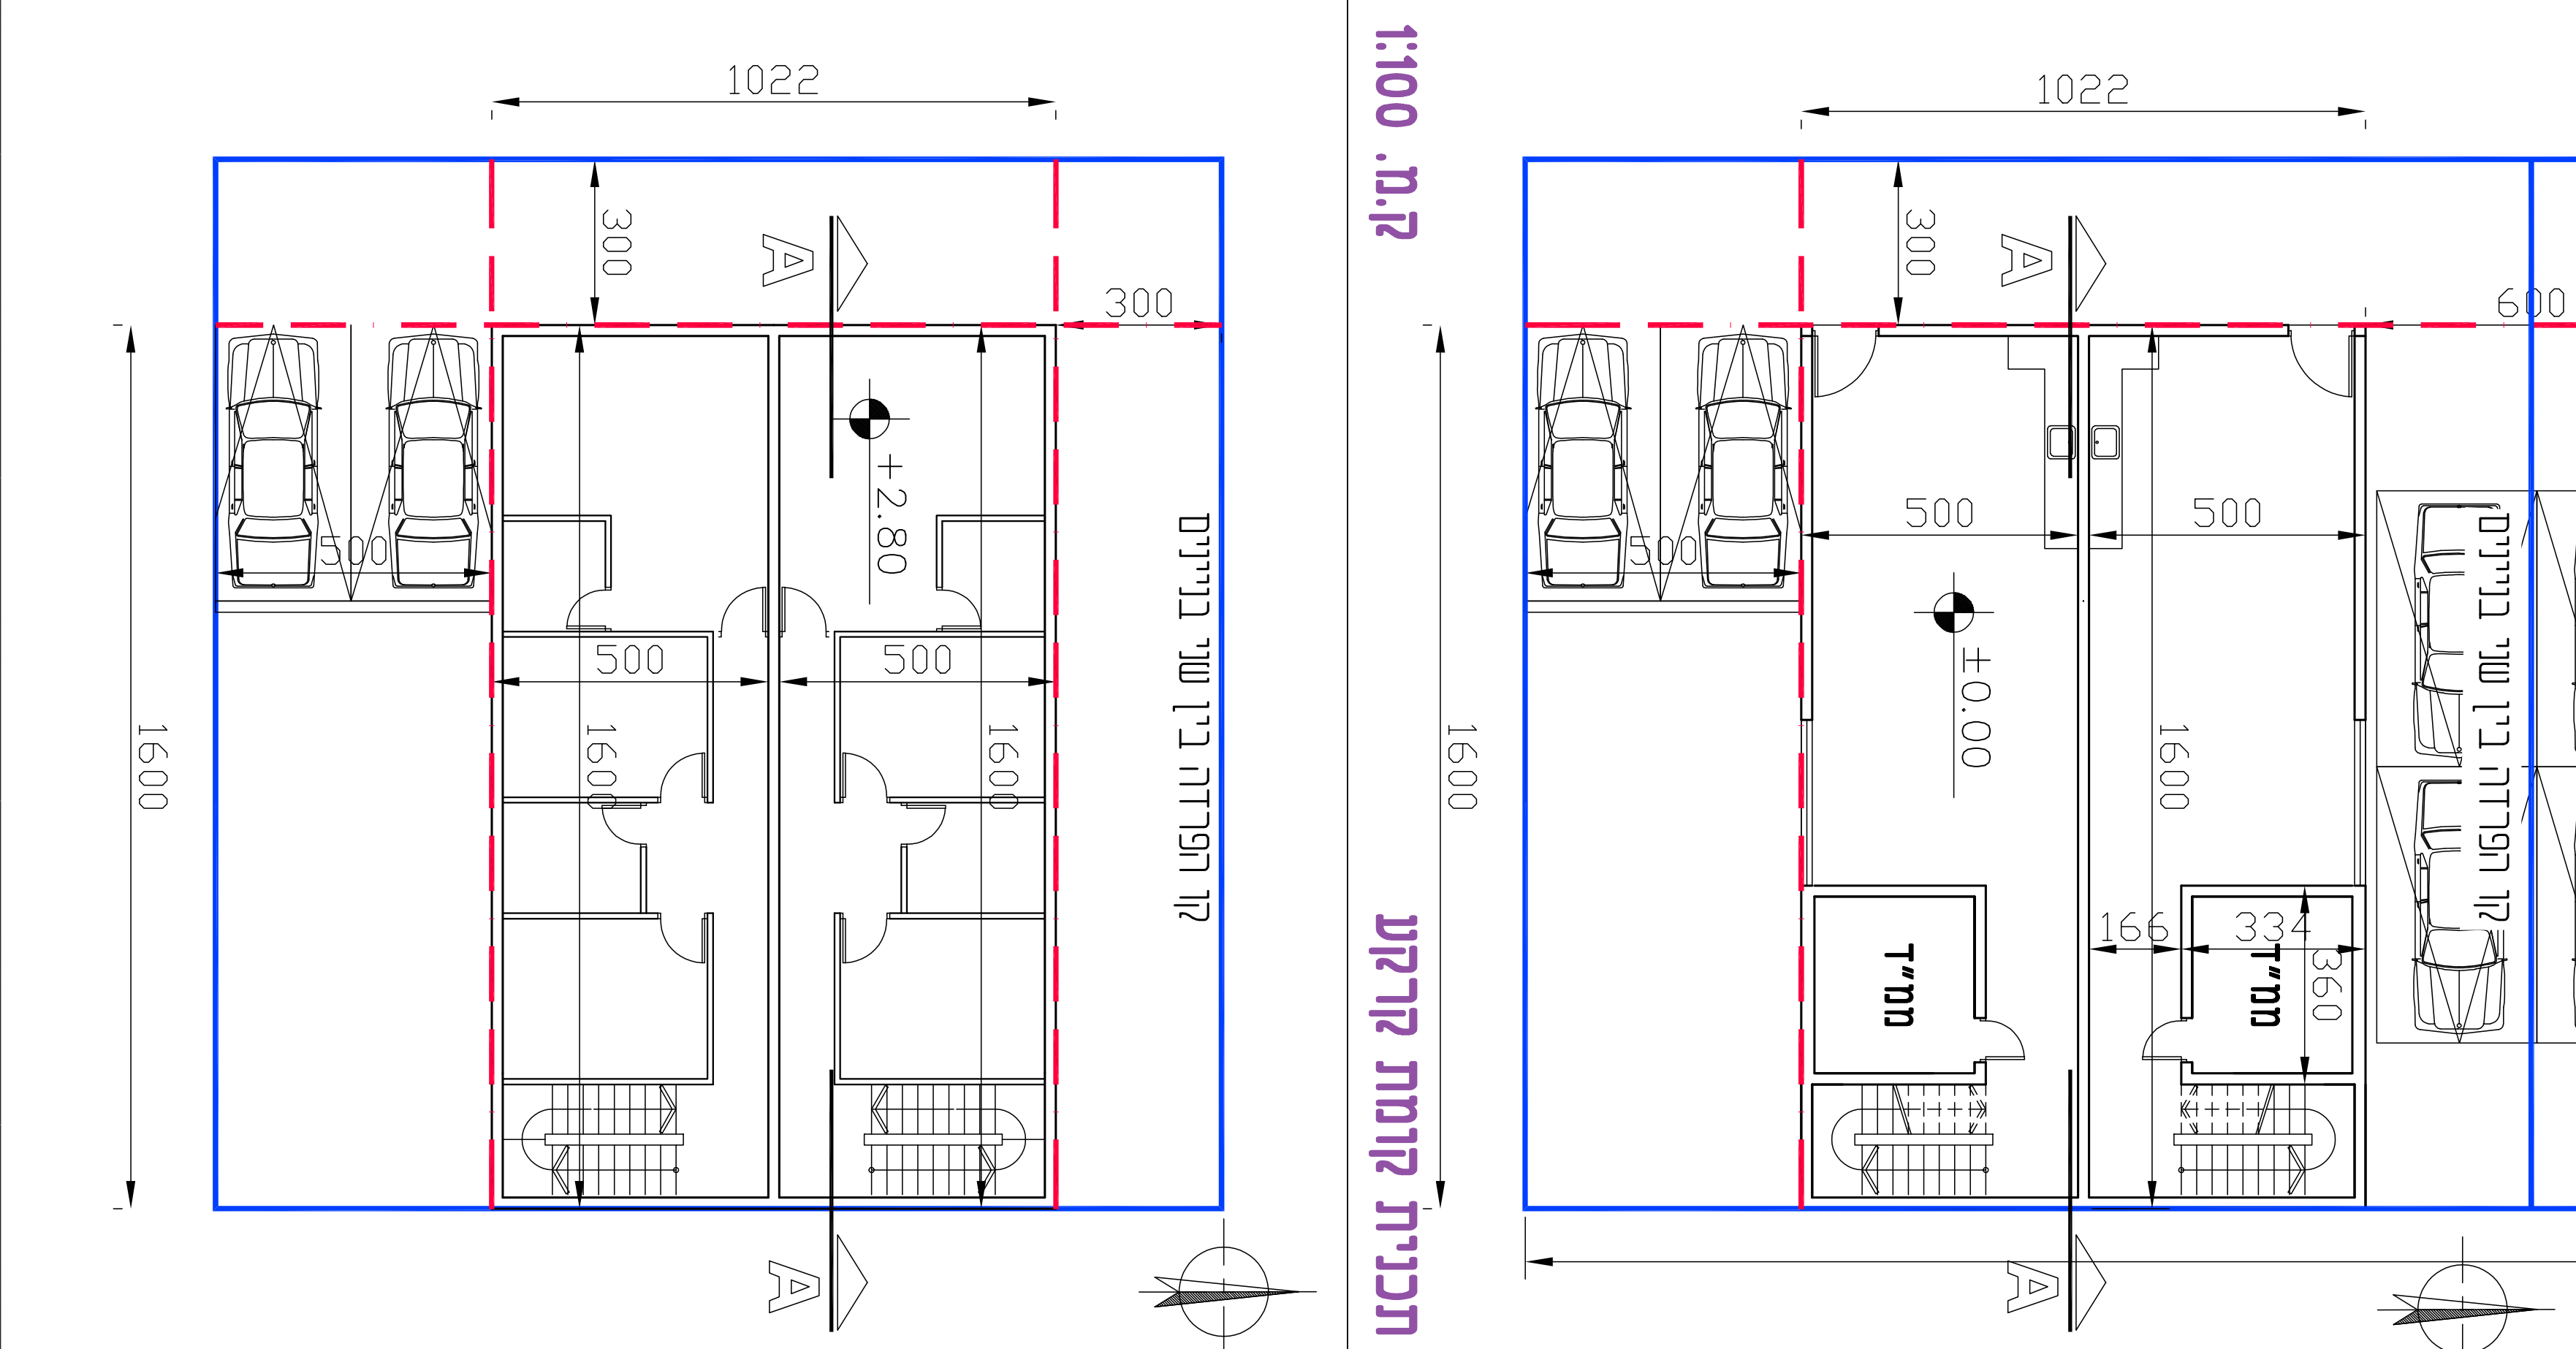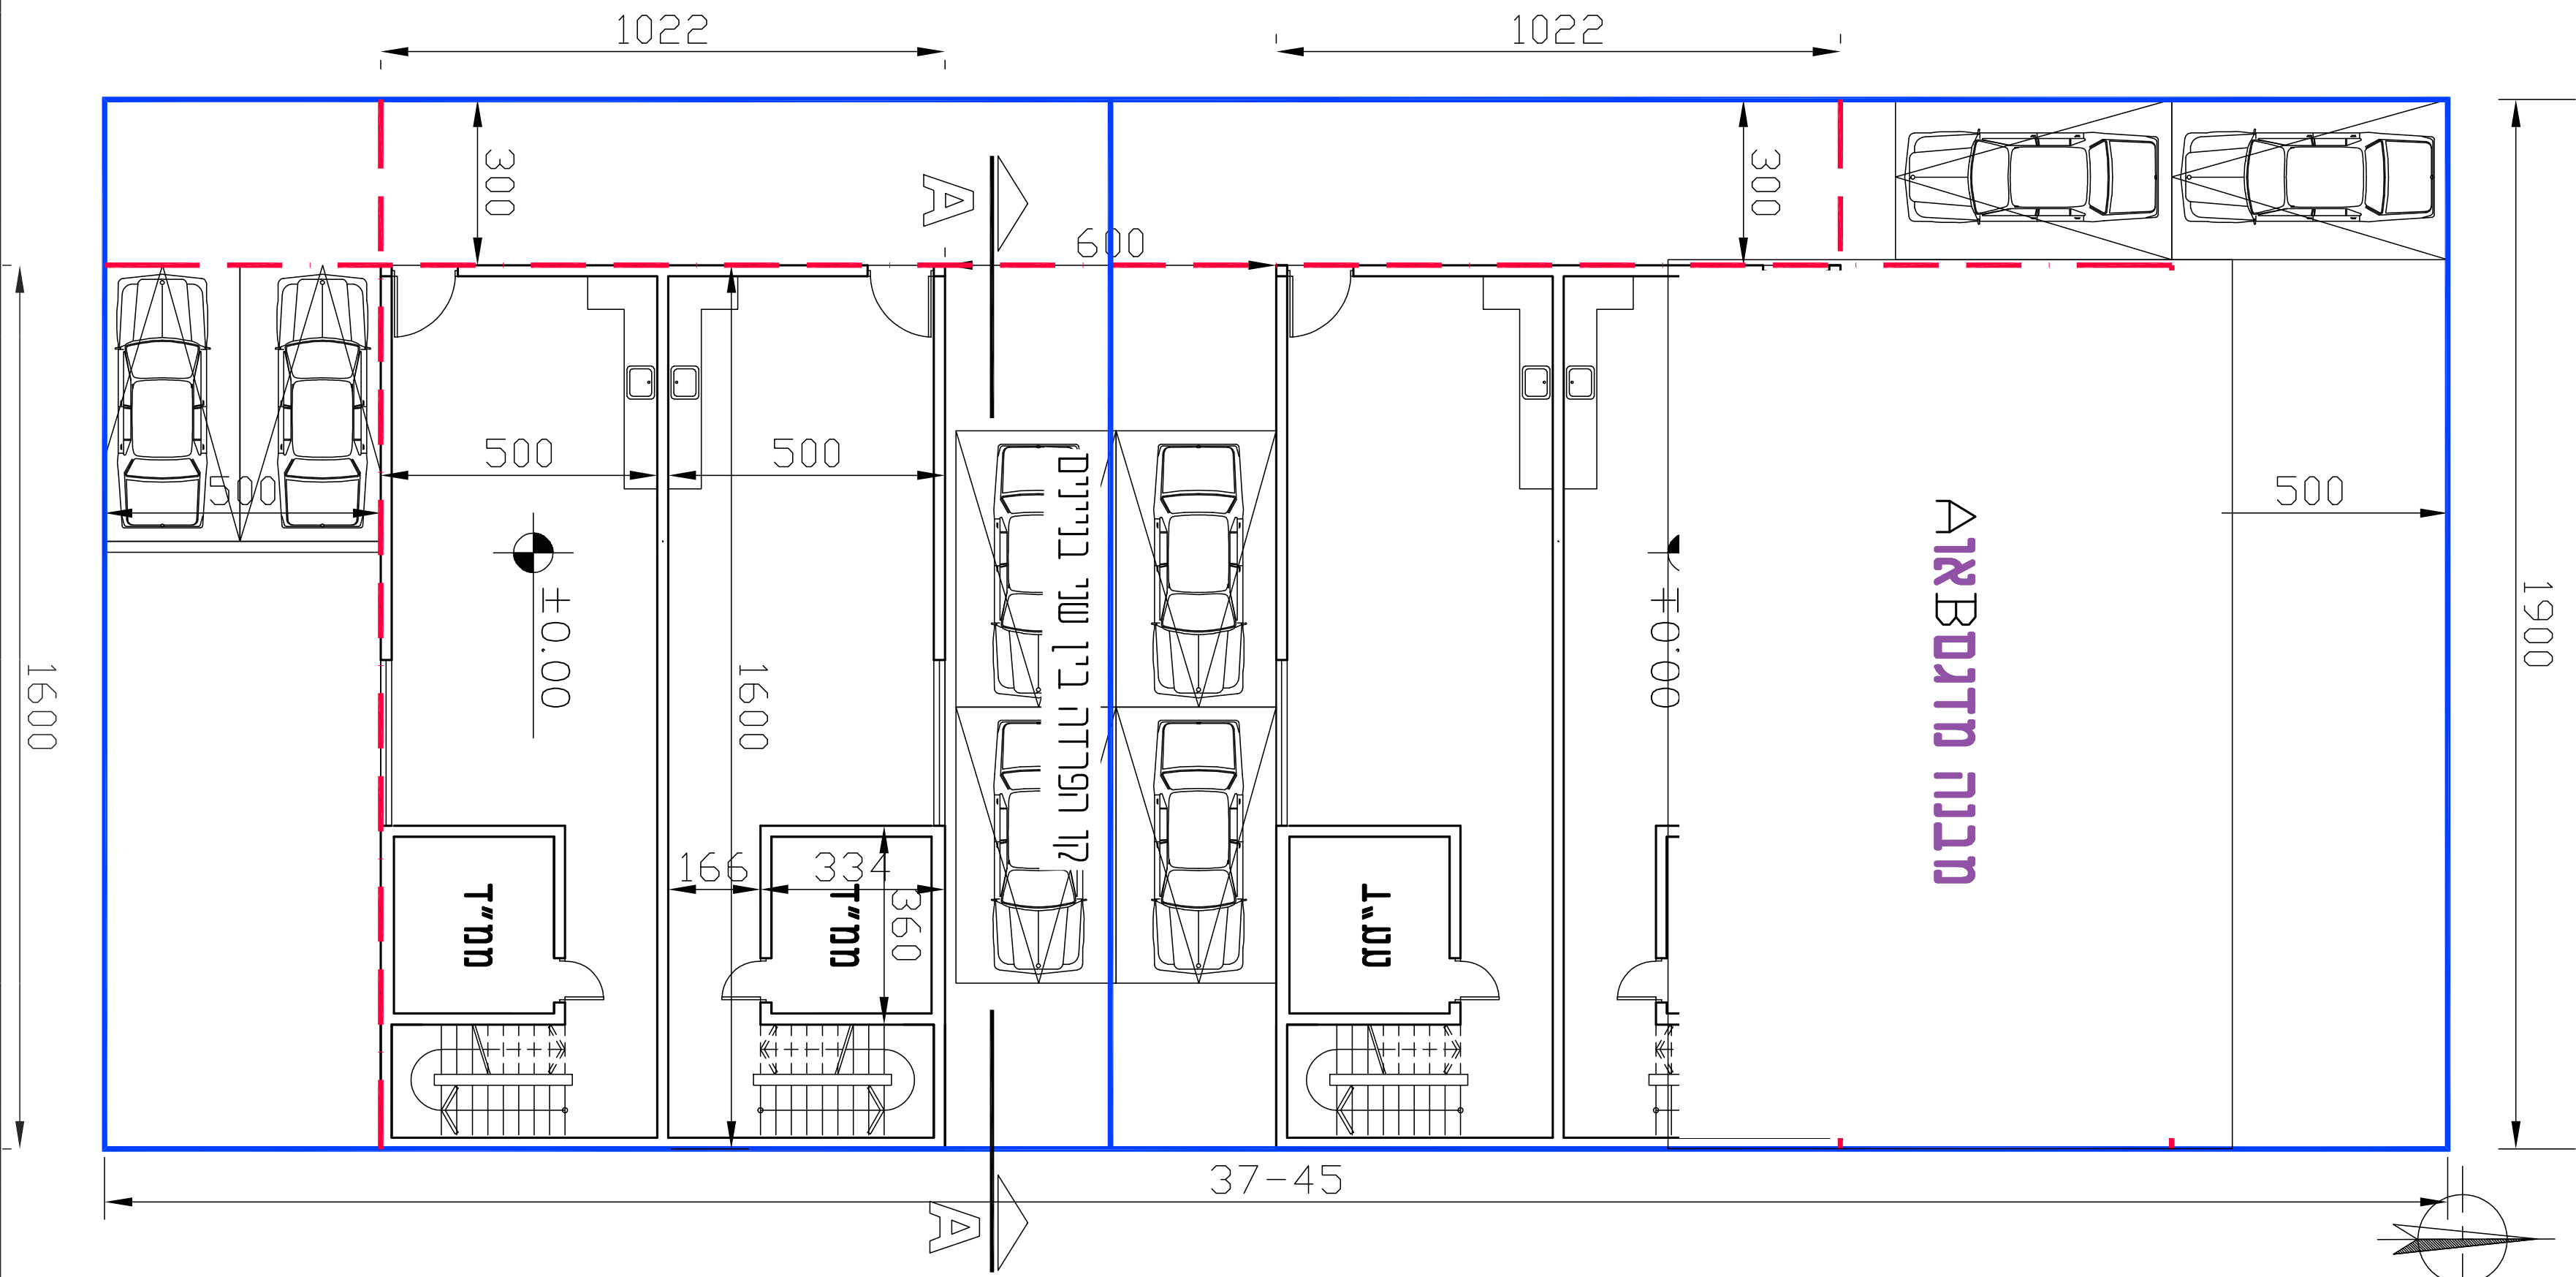


תכנית קומת קרקע

ק.מ. 1:100

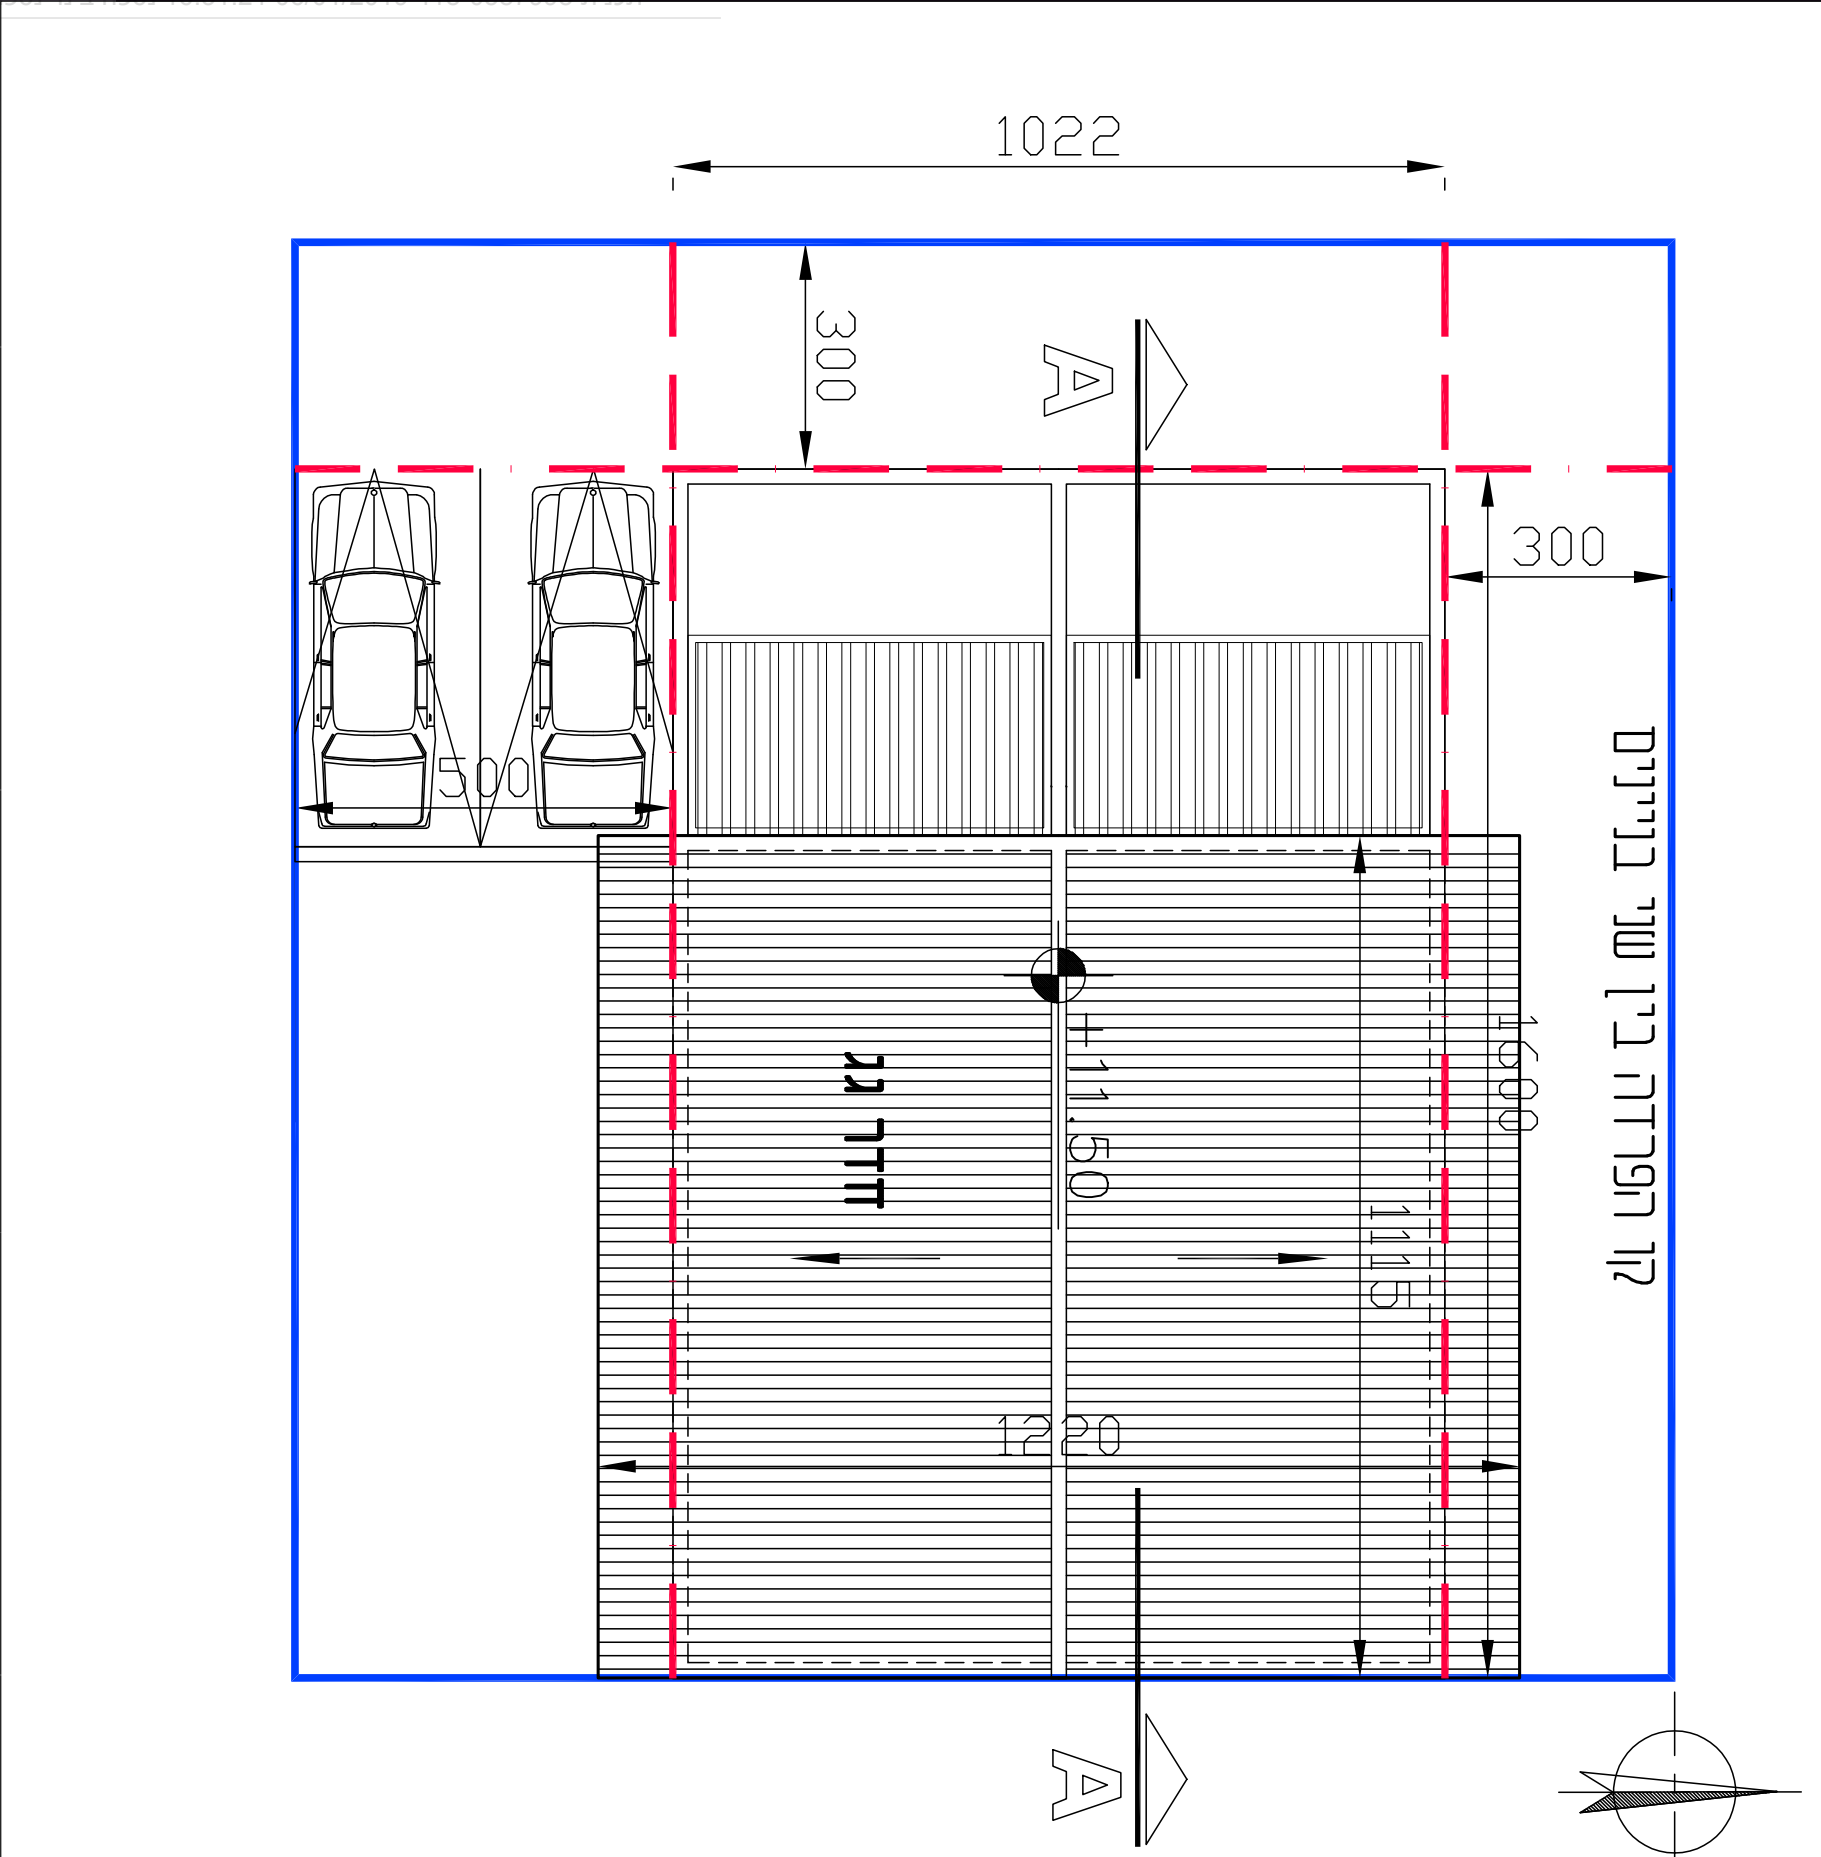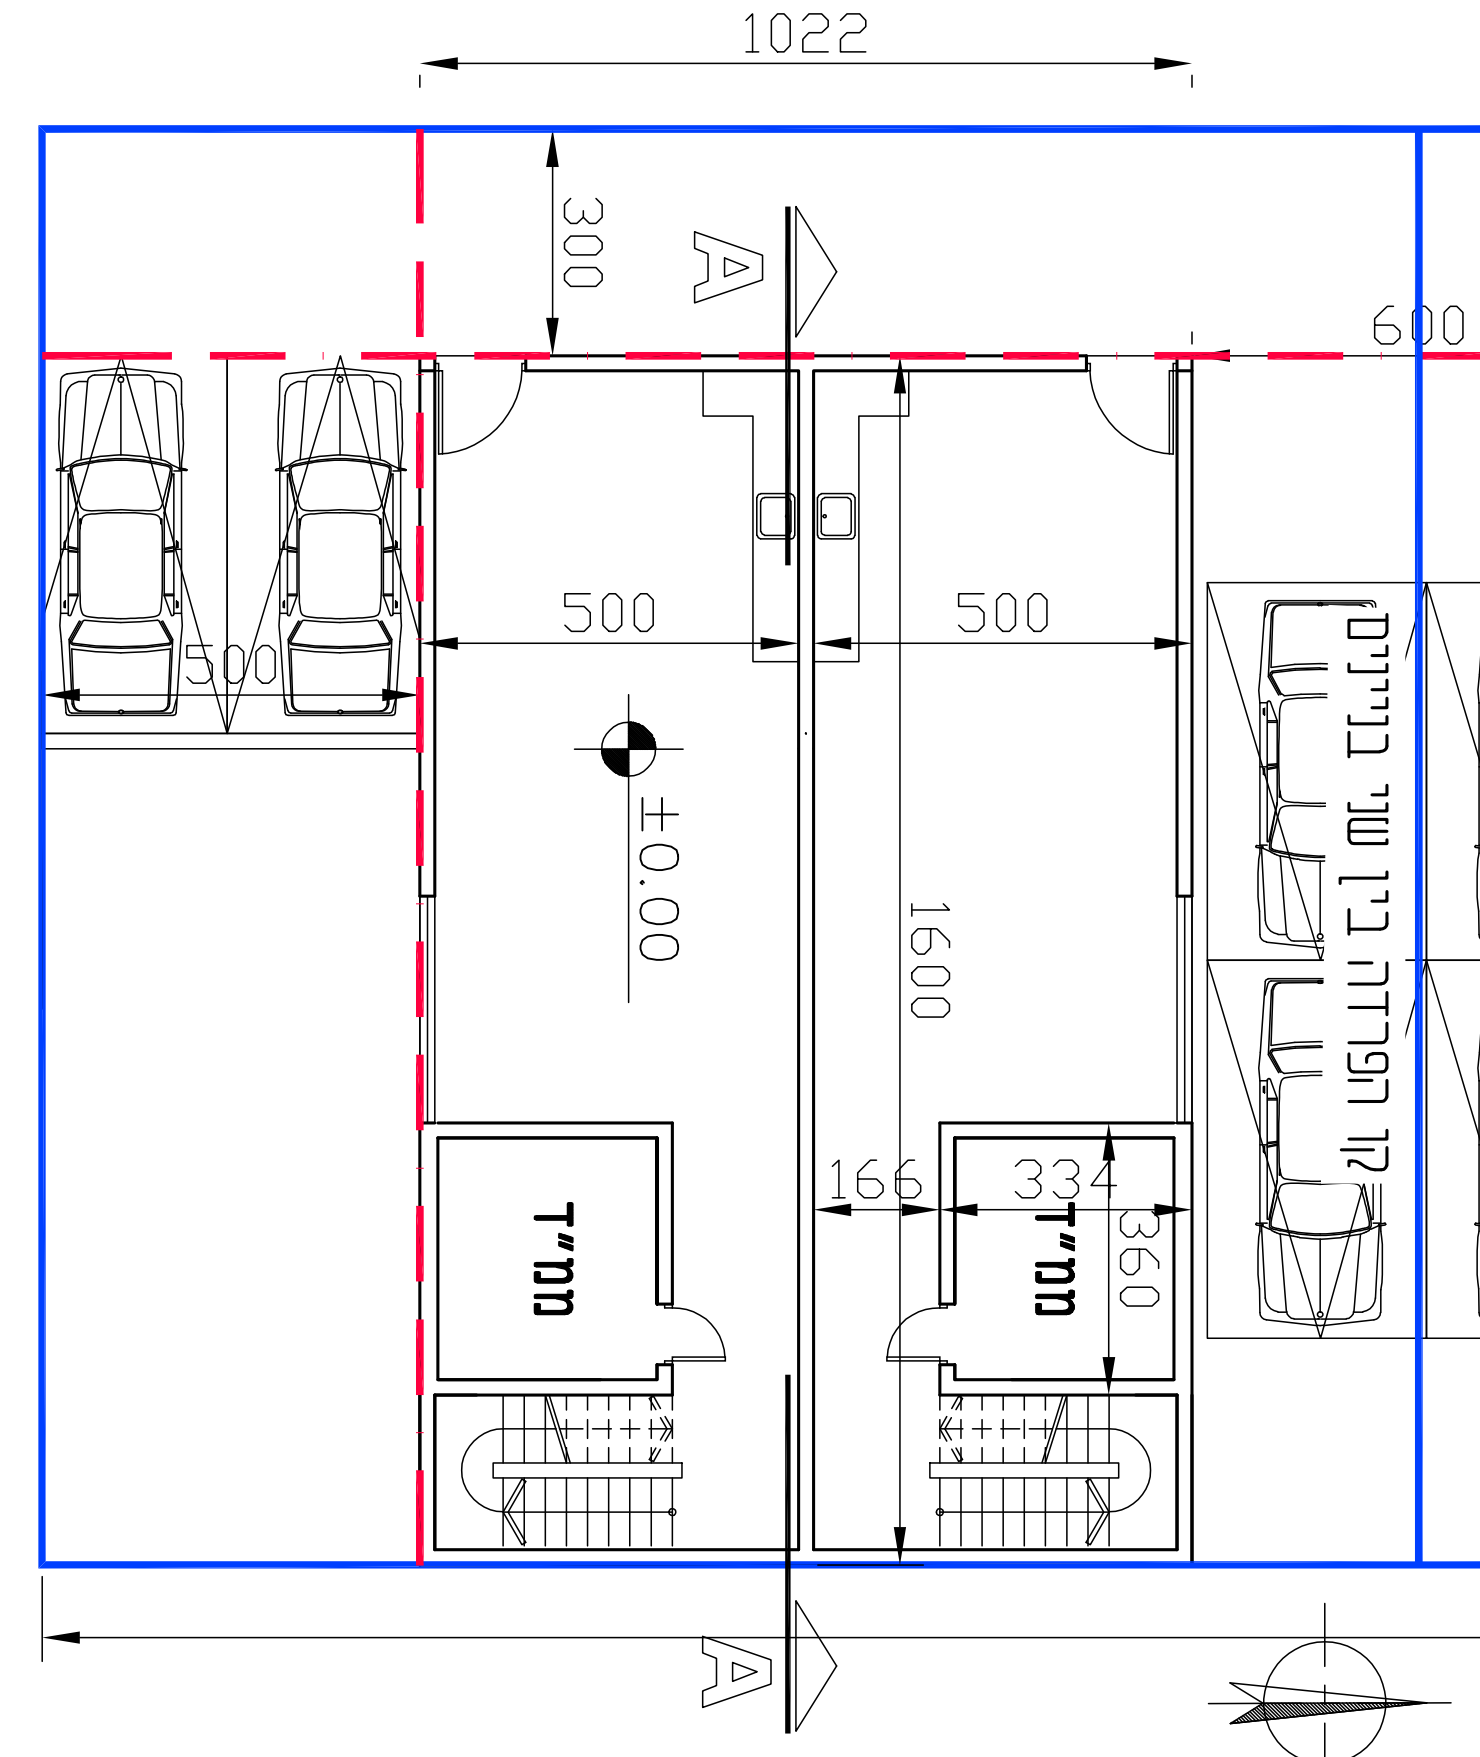

תכנית חדר על הגג

ק.מ. 1:100

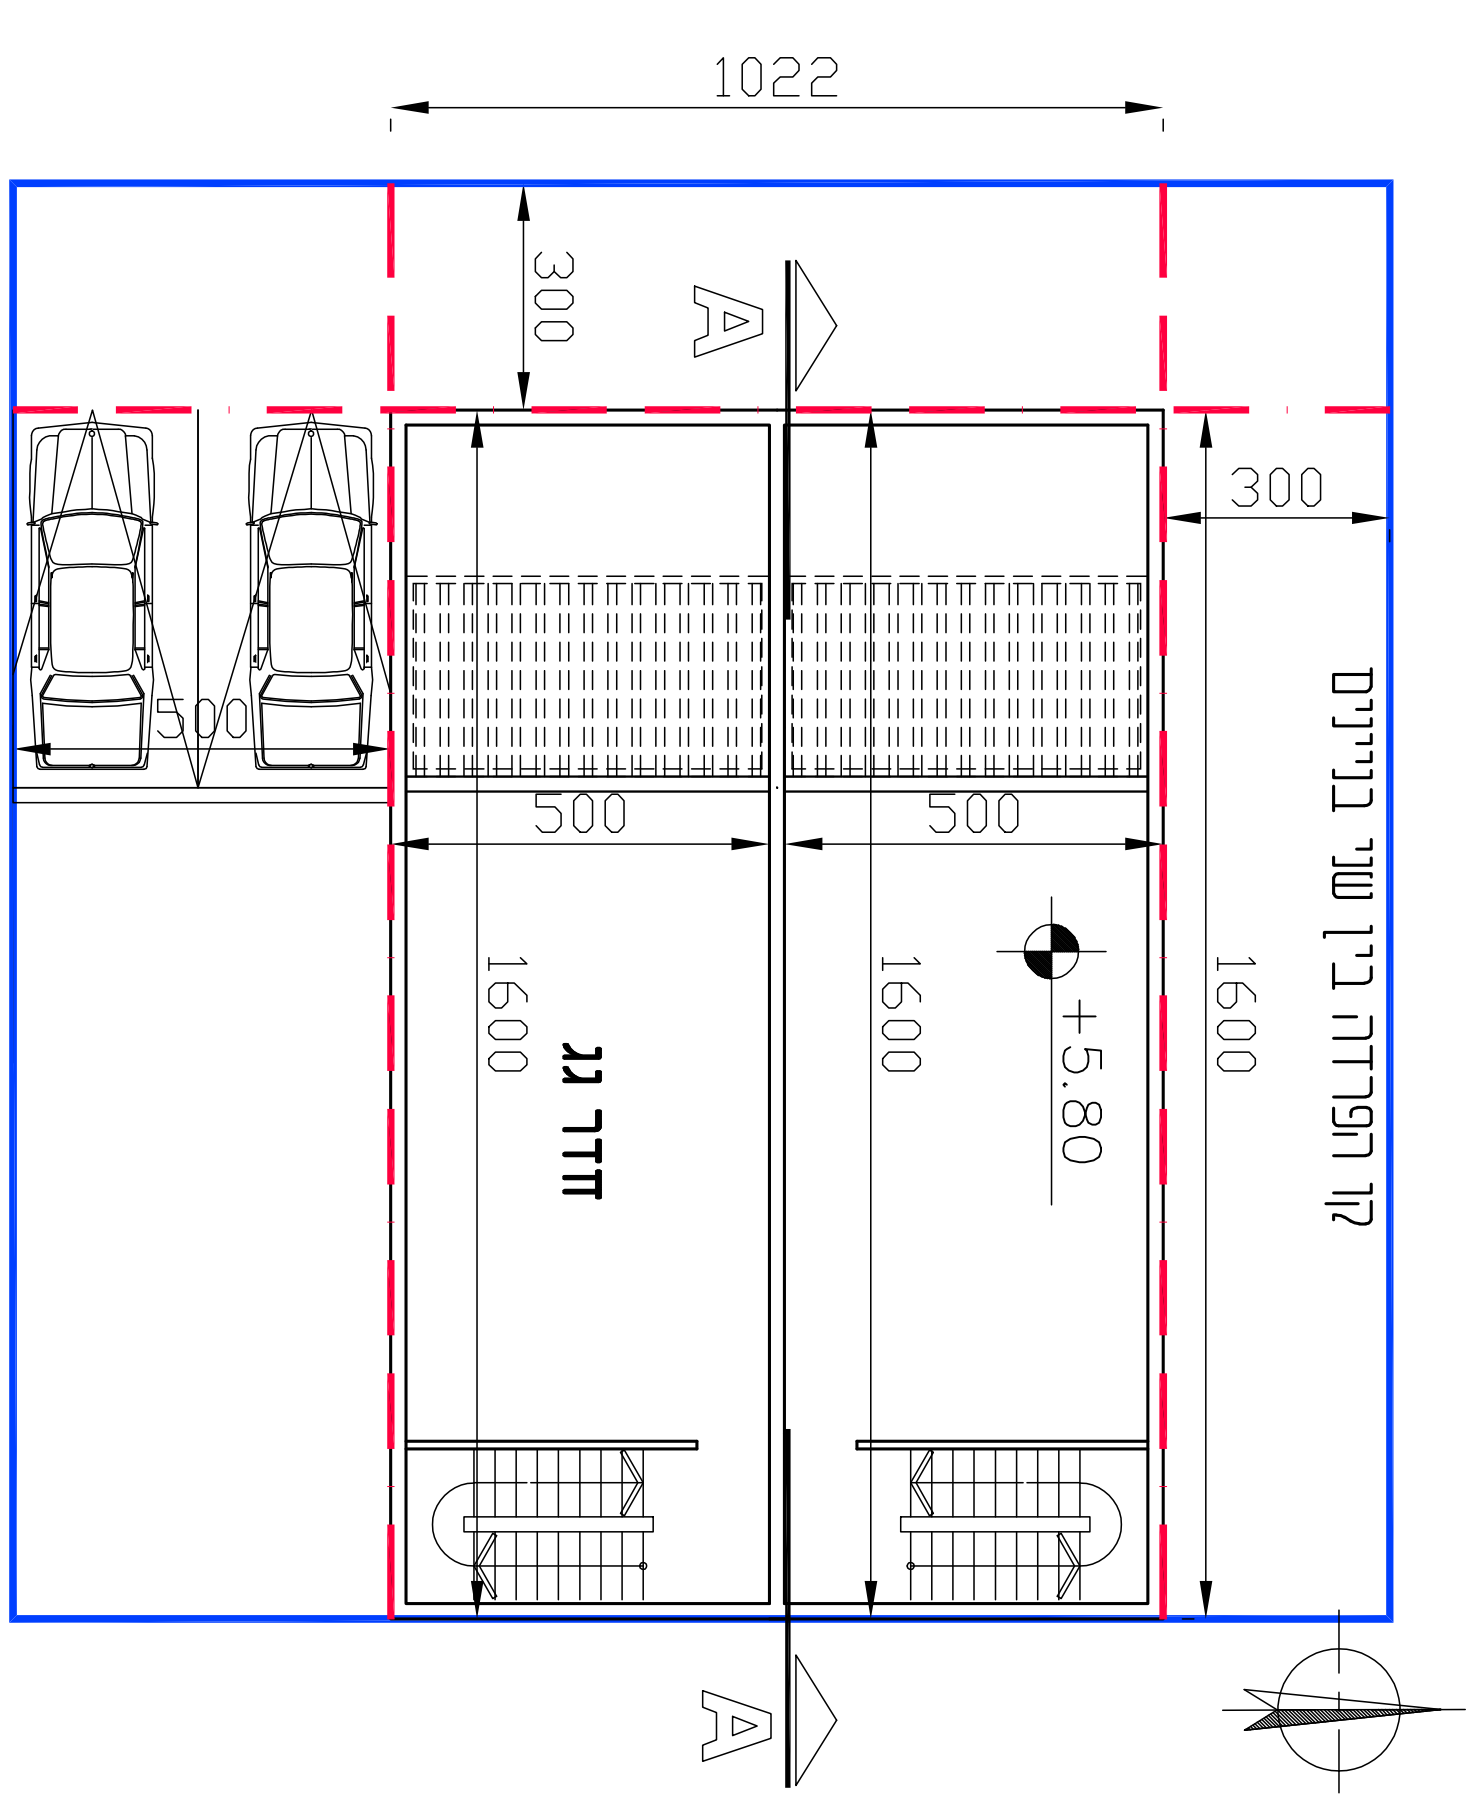

ק.מ. 1:100

תכנית גגות

ק.מ. 1:100

תכנית קומה א'

ק.מ. 1:100

תכנית מנחה למיקום חניות במגרש



מקור:
קו"מ 1:100
גבול מגרש

