



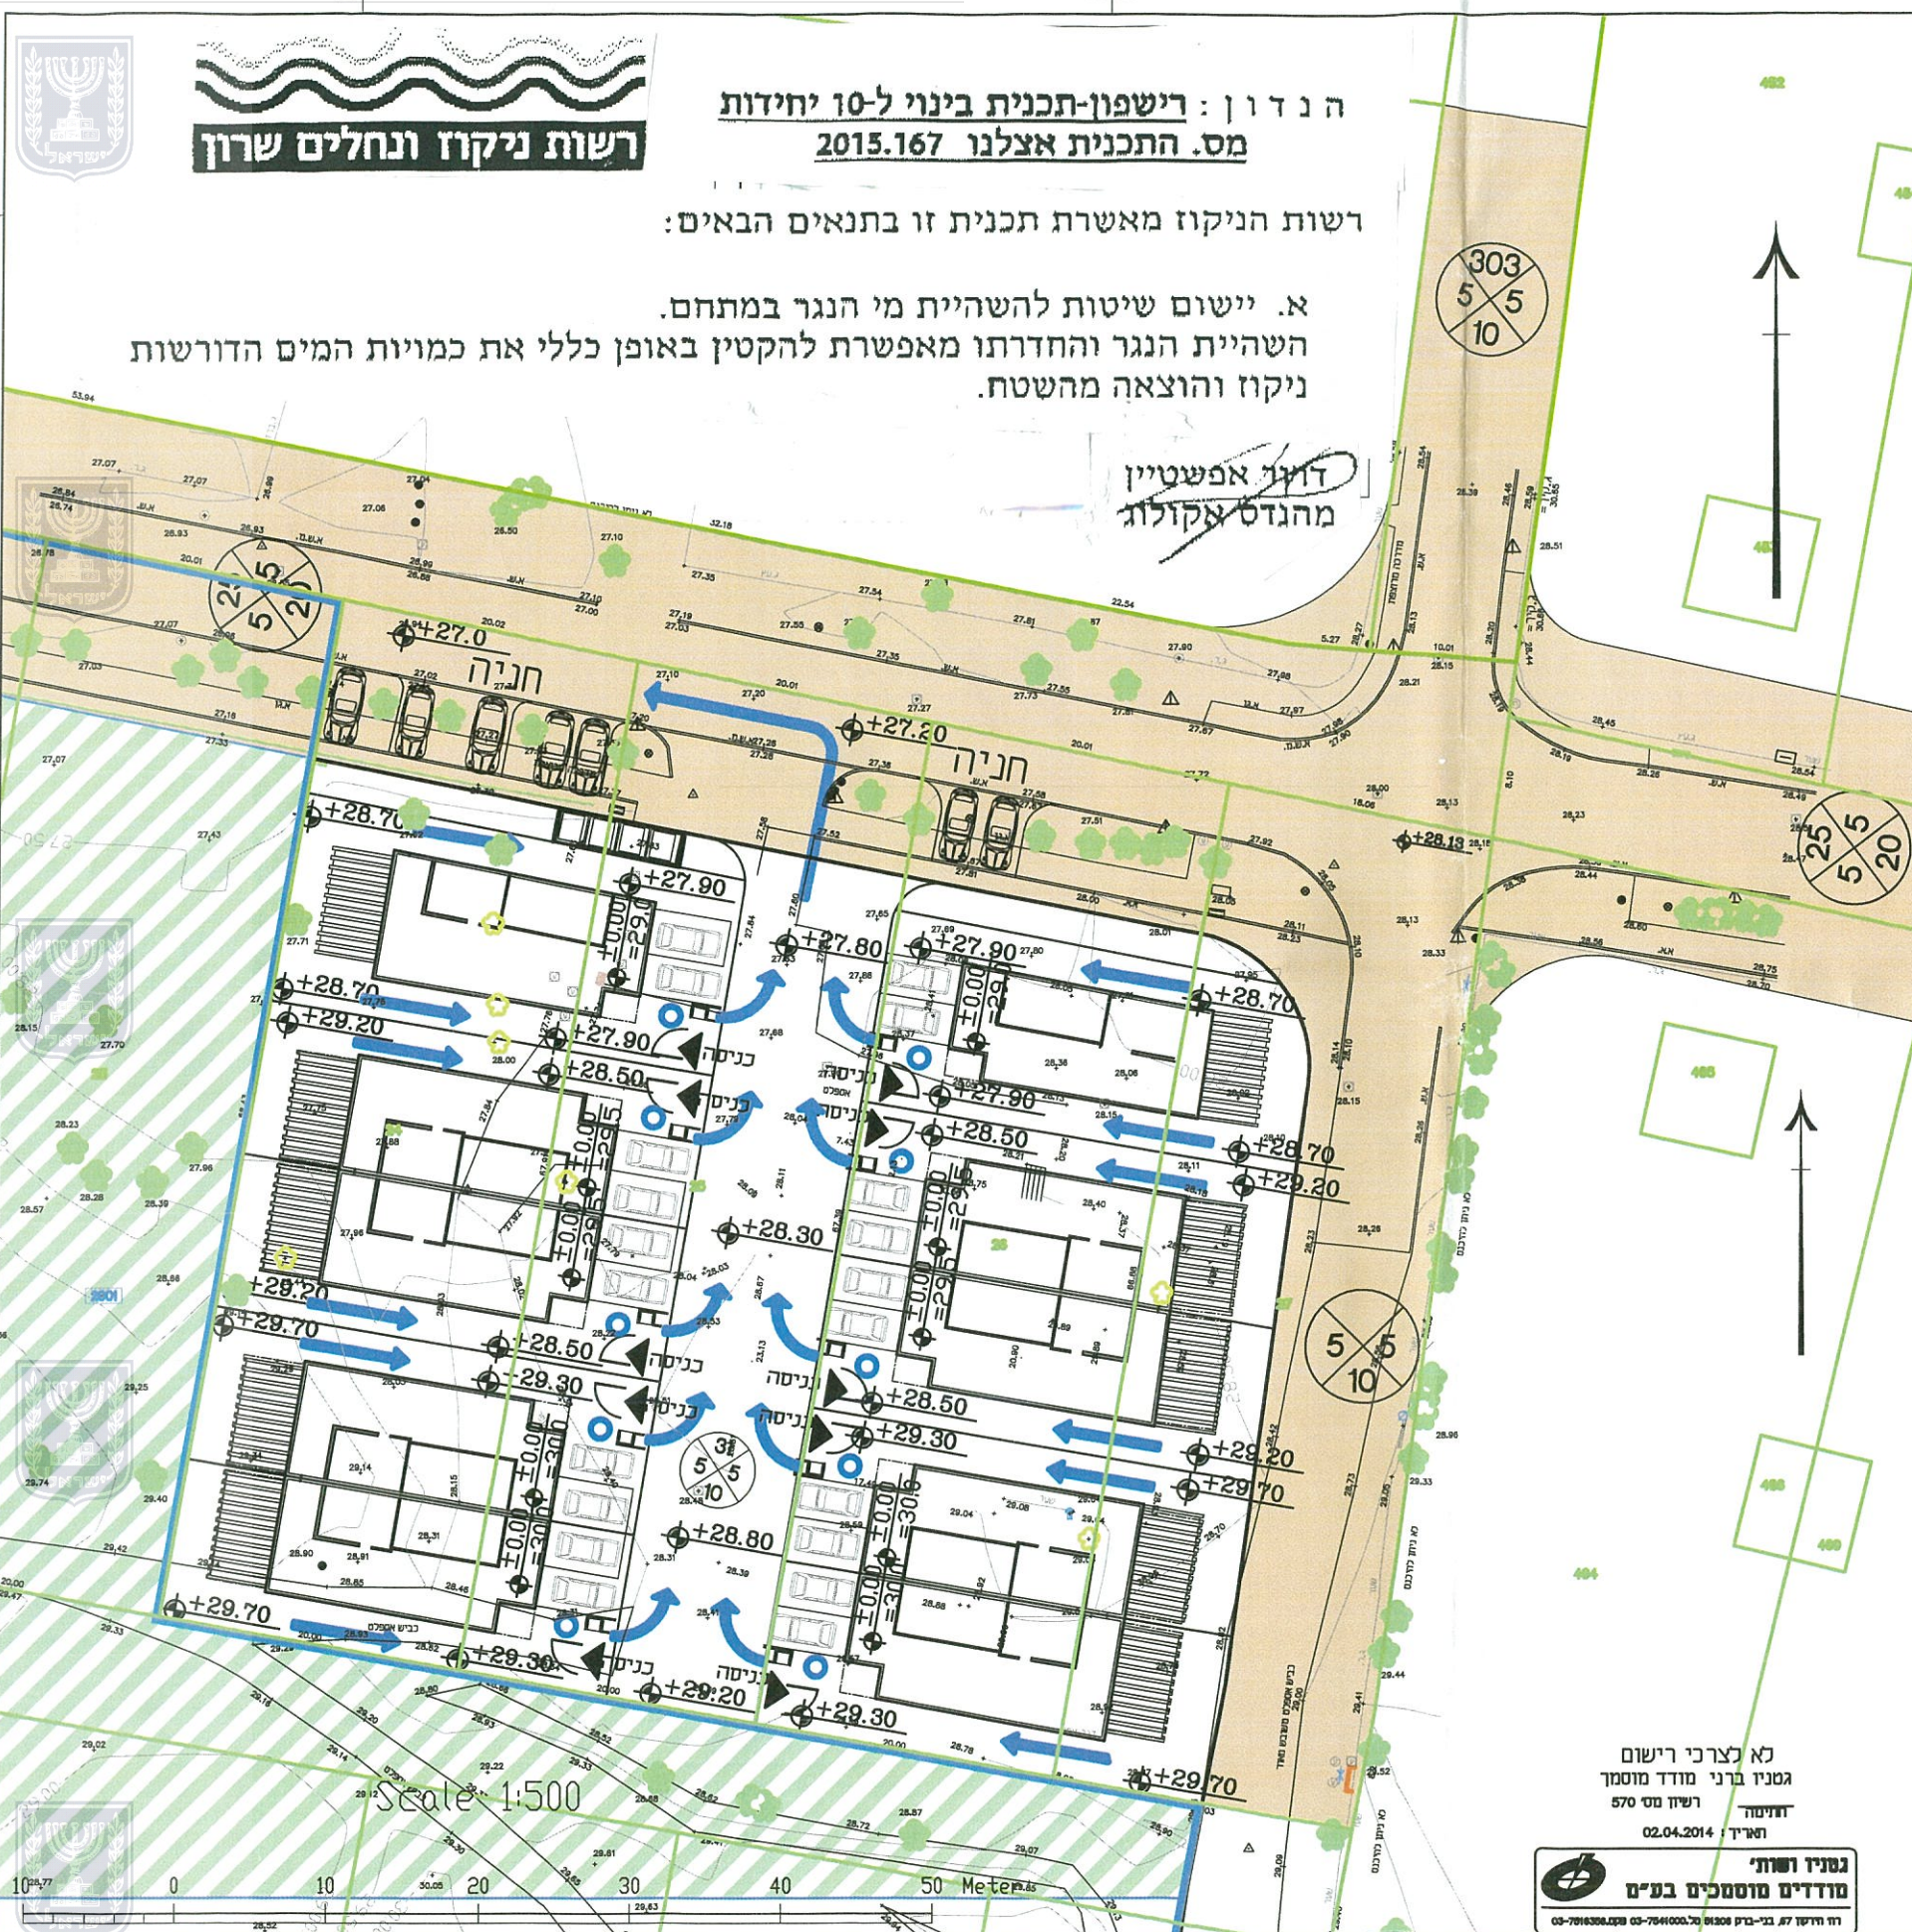

מושב רשפון נספח ניקוז ל-10 יחידות מגורים כולל השהיית הנגר והחדרתו

קנ"מ
1:500
תכנית מספר
401-0230615

פרט קידוח חילחול למי נגר

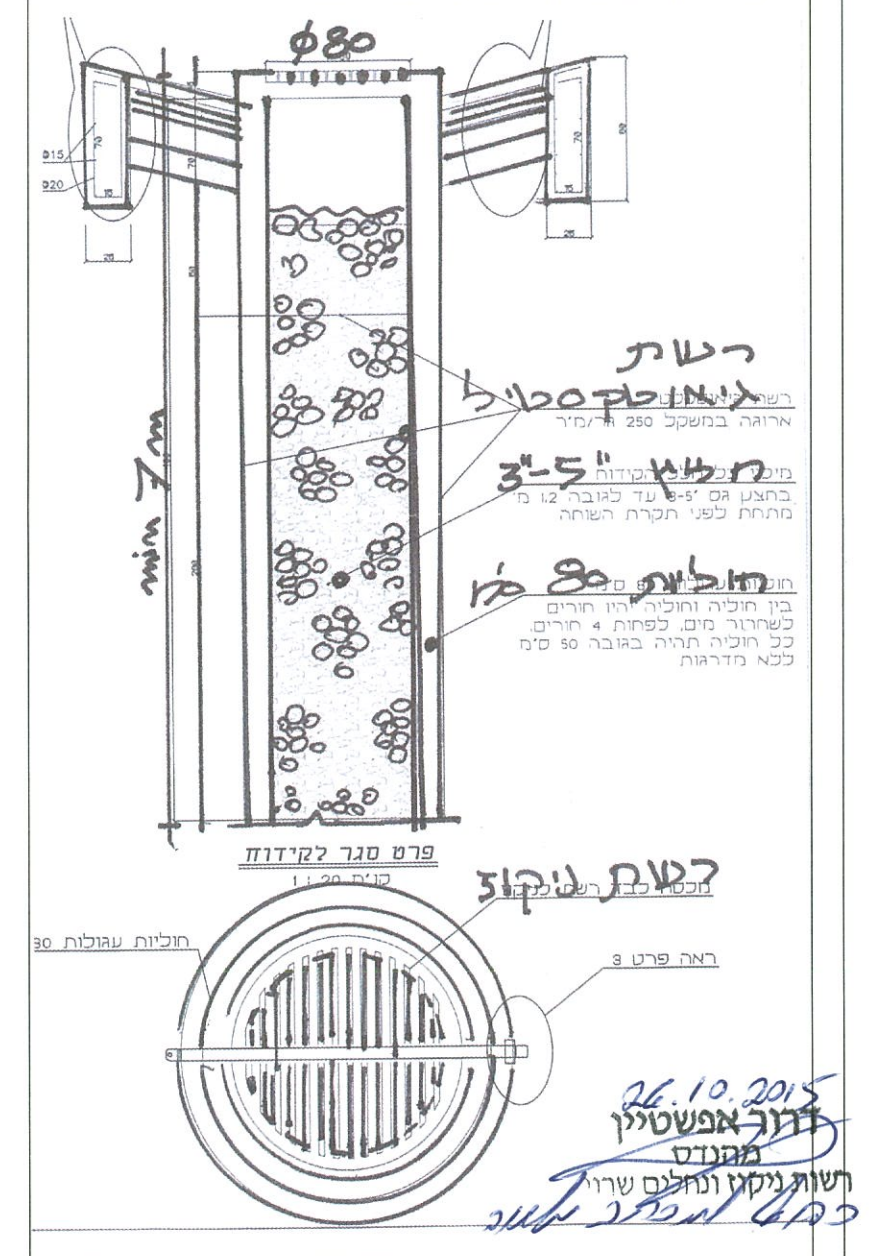

מקרא
כיוון זרימת הנגר
מיקום קידוח חילחול

עורך התכנית:

דני בר-קמה - אדריכל ומתכנן ערים
א.ב. מתכננים ת.ד. 25256 תל אביב 61251

2.13
אדריכל דניאל בר-קמה
רשיון 21527
מתכננים בע"מ
ת.ד. 25256 תל אביב 61251

לא לצרכי רישום
גטני ברני מודד מוסמך
רשיון מס 570
תאריך: 02.04.2014
גטני ושות'
מודדים מוסמכים בע"מ
רח' ורדי 77, בני-ברק 5130103, טל: 7641000, פקס: 7641001-03