
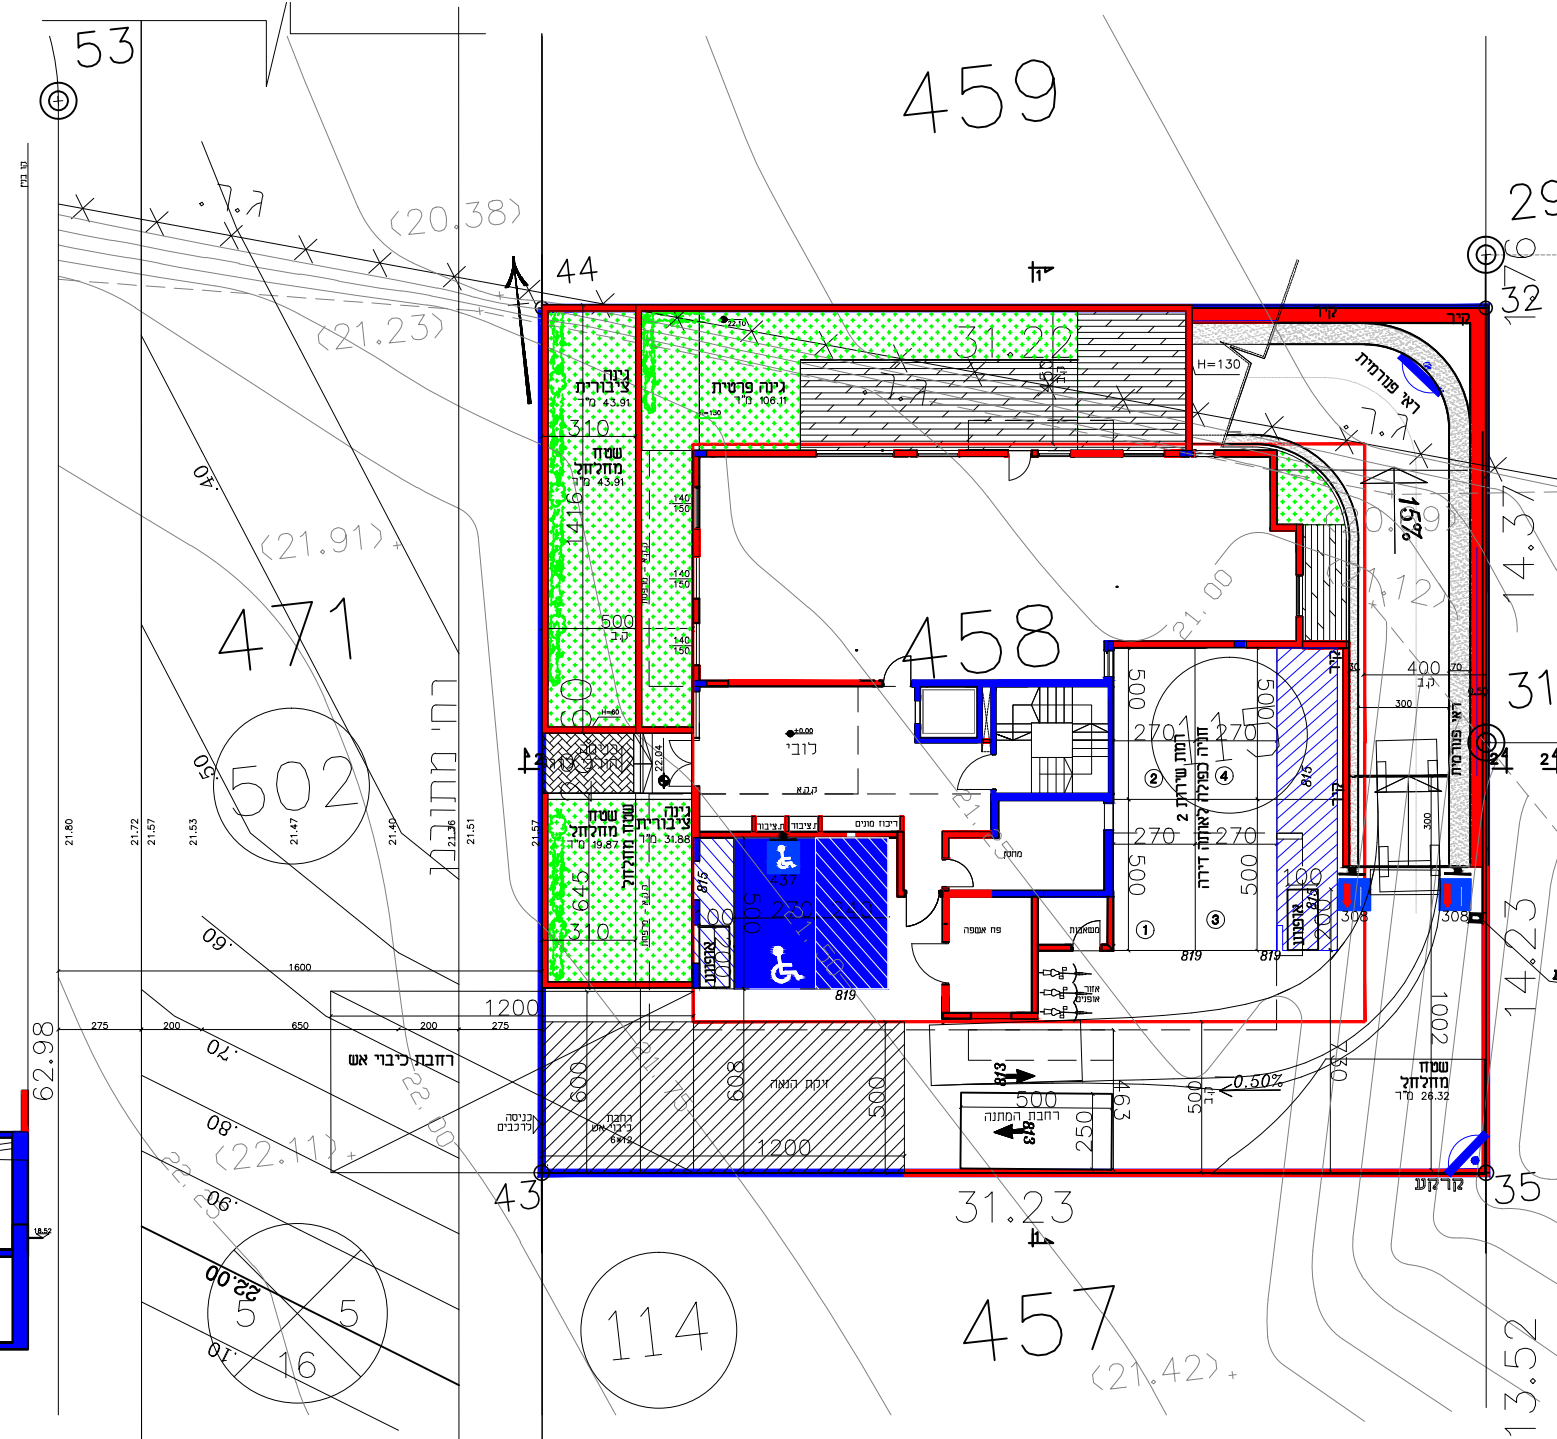
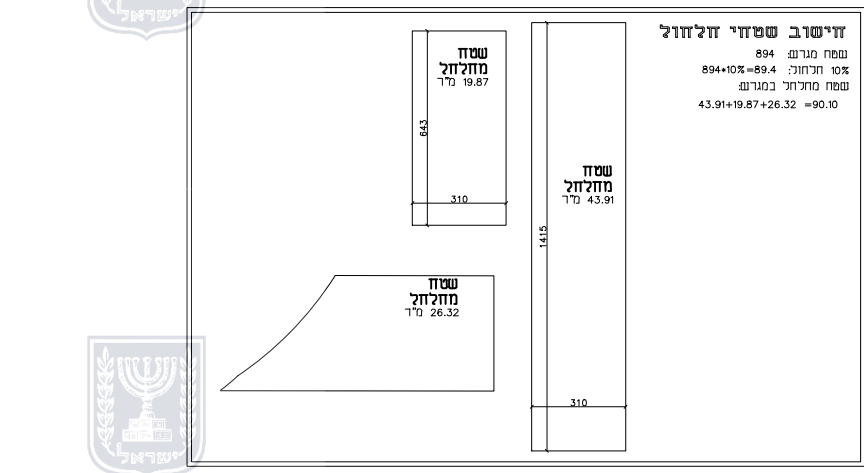


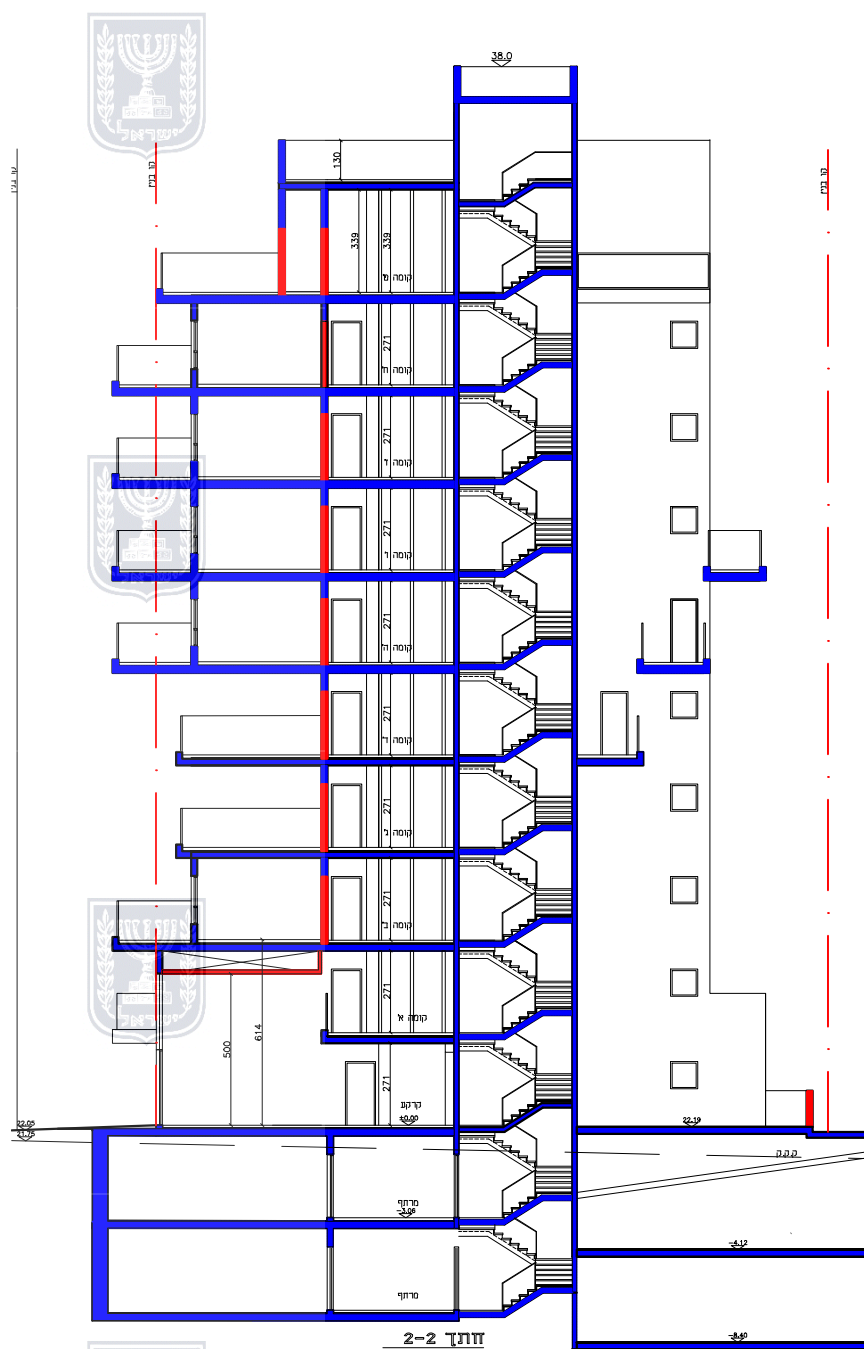

בינוי	
מס' 408-0603514	
נת/מק/547/3/ד/1 - תוספת זכויות למגורים חלקה 458	
נספח לתכנית	גליון 1 מתוך 1
תחולה	מנחה
תיאור תאריך עריכת הנספח	31.10.18
רשימת התרשימים	קני"מ
בינוי	1250
תרשים סביבה	-
שם תרשים	-
שם תרשים	-
שמות וחדתימות:	
שם:	אריה רוזנצוייג
תאריך:	רוזנצוייג אדריכלים בע"מ בונה ערים
עורך הנספח	חתימה: