




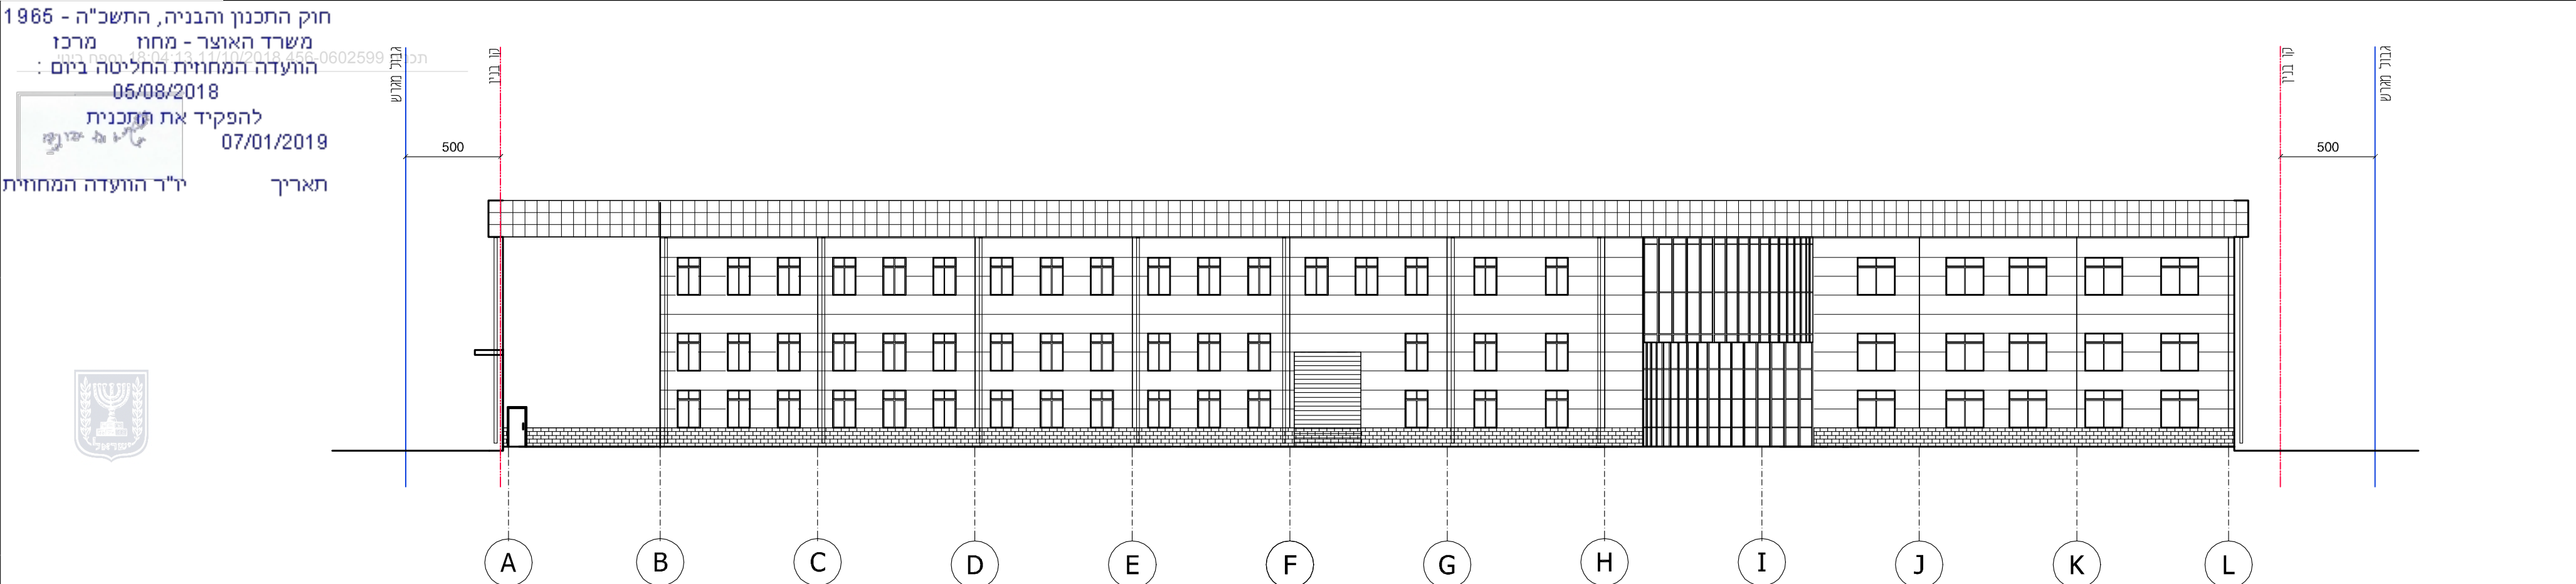


חזית דרוםית
קנ"מ 1:250

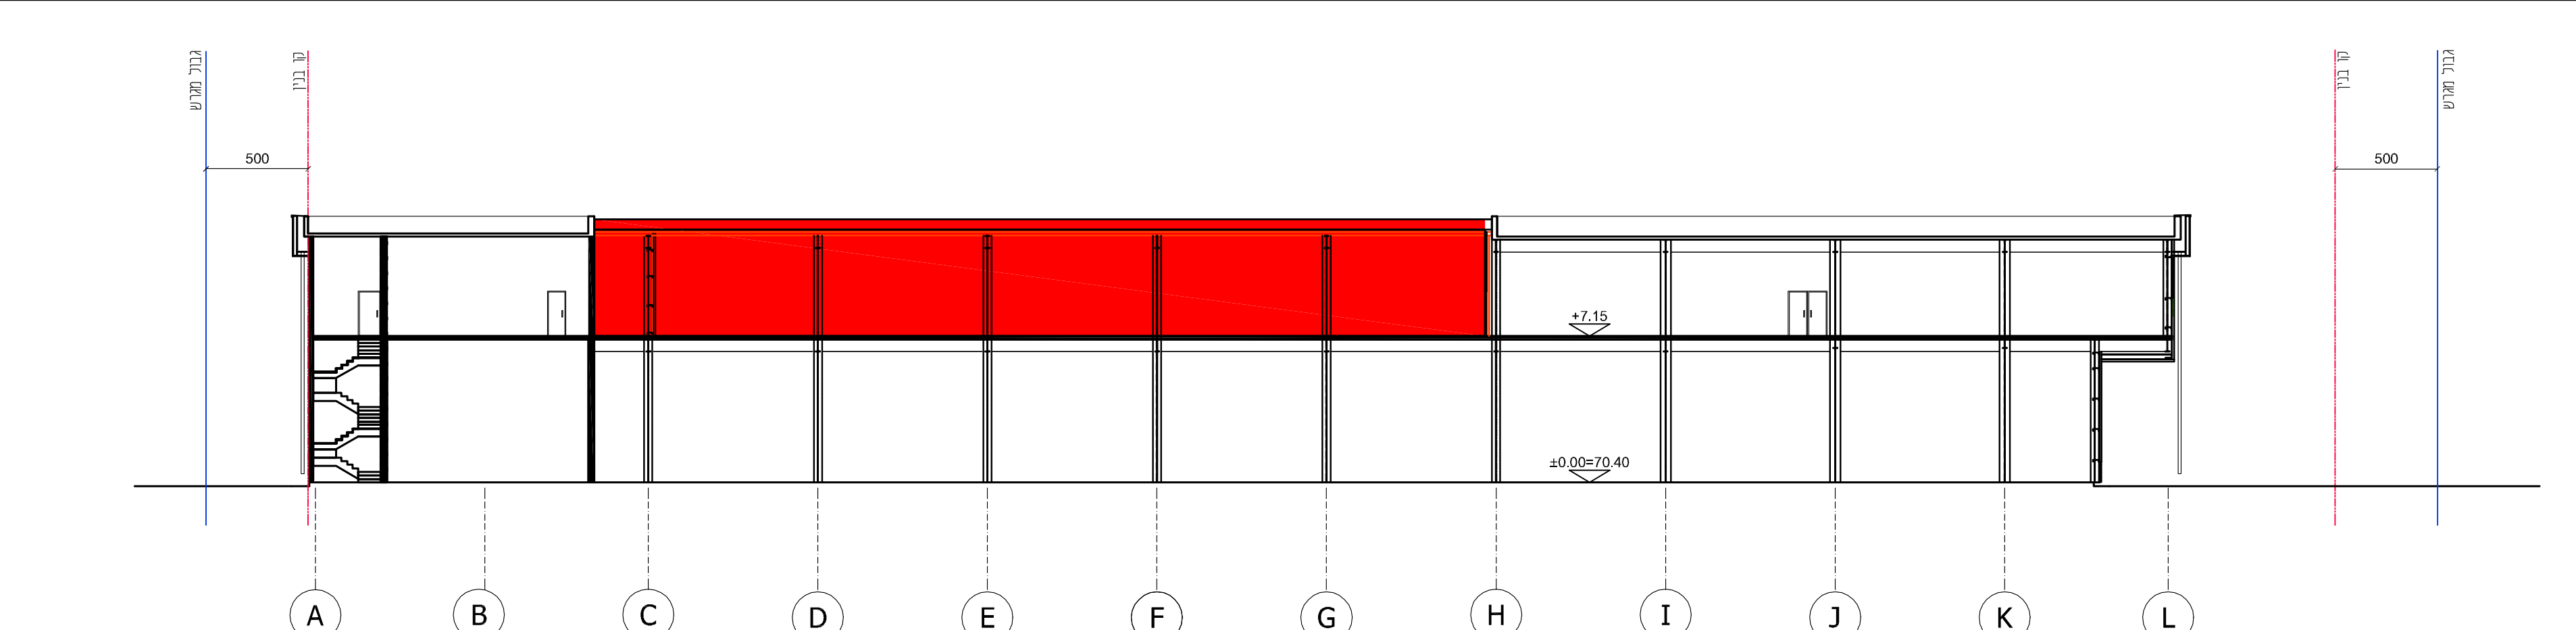


חזית צפוןית
קנ"מ 1:250

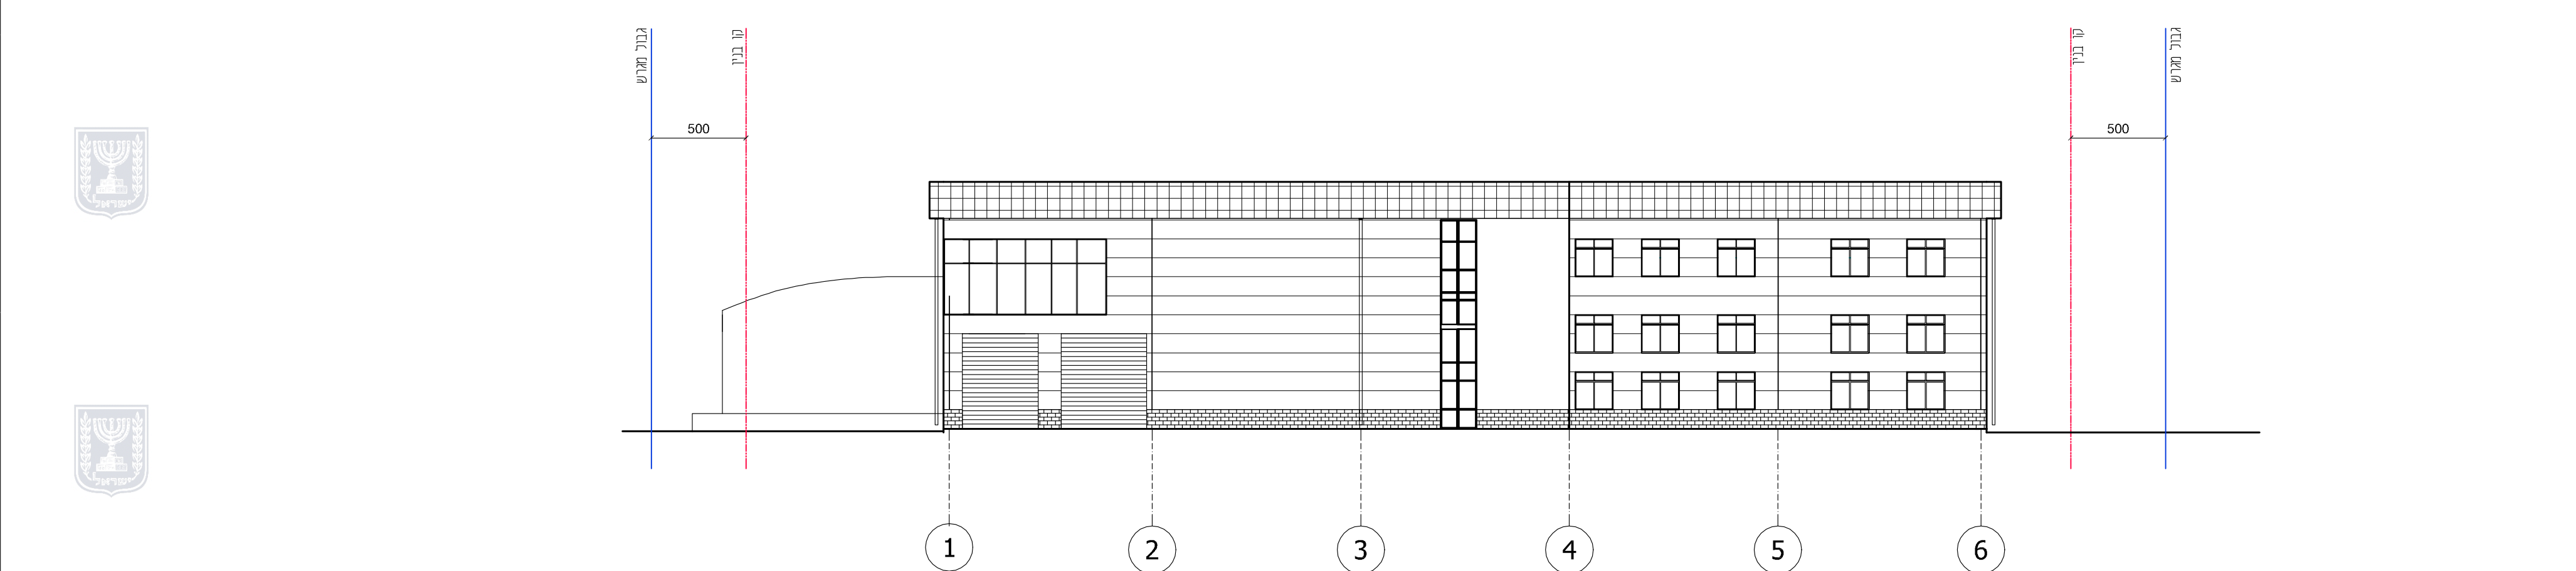

חזית מזרחית
קנ"מ 1:250

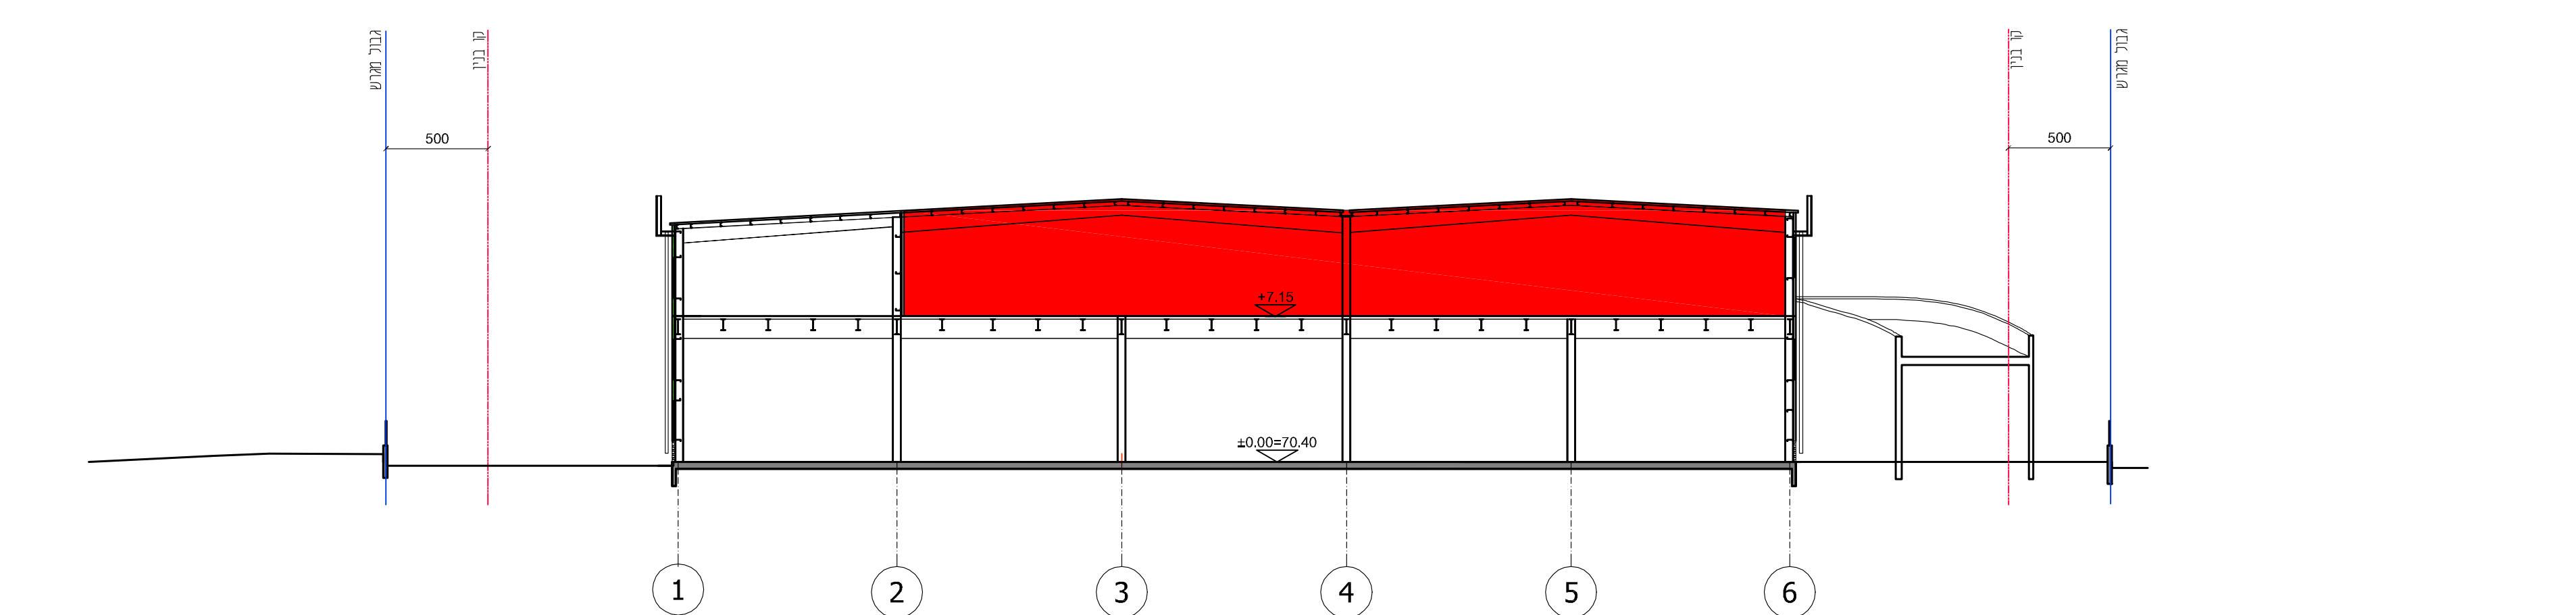


חזית מערבית
קנ"מ 1:250

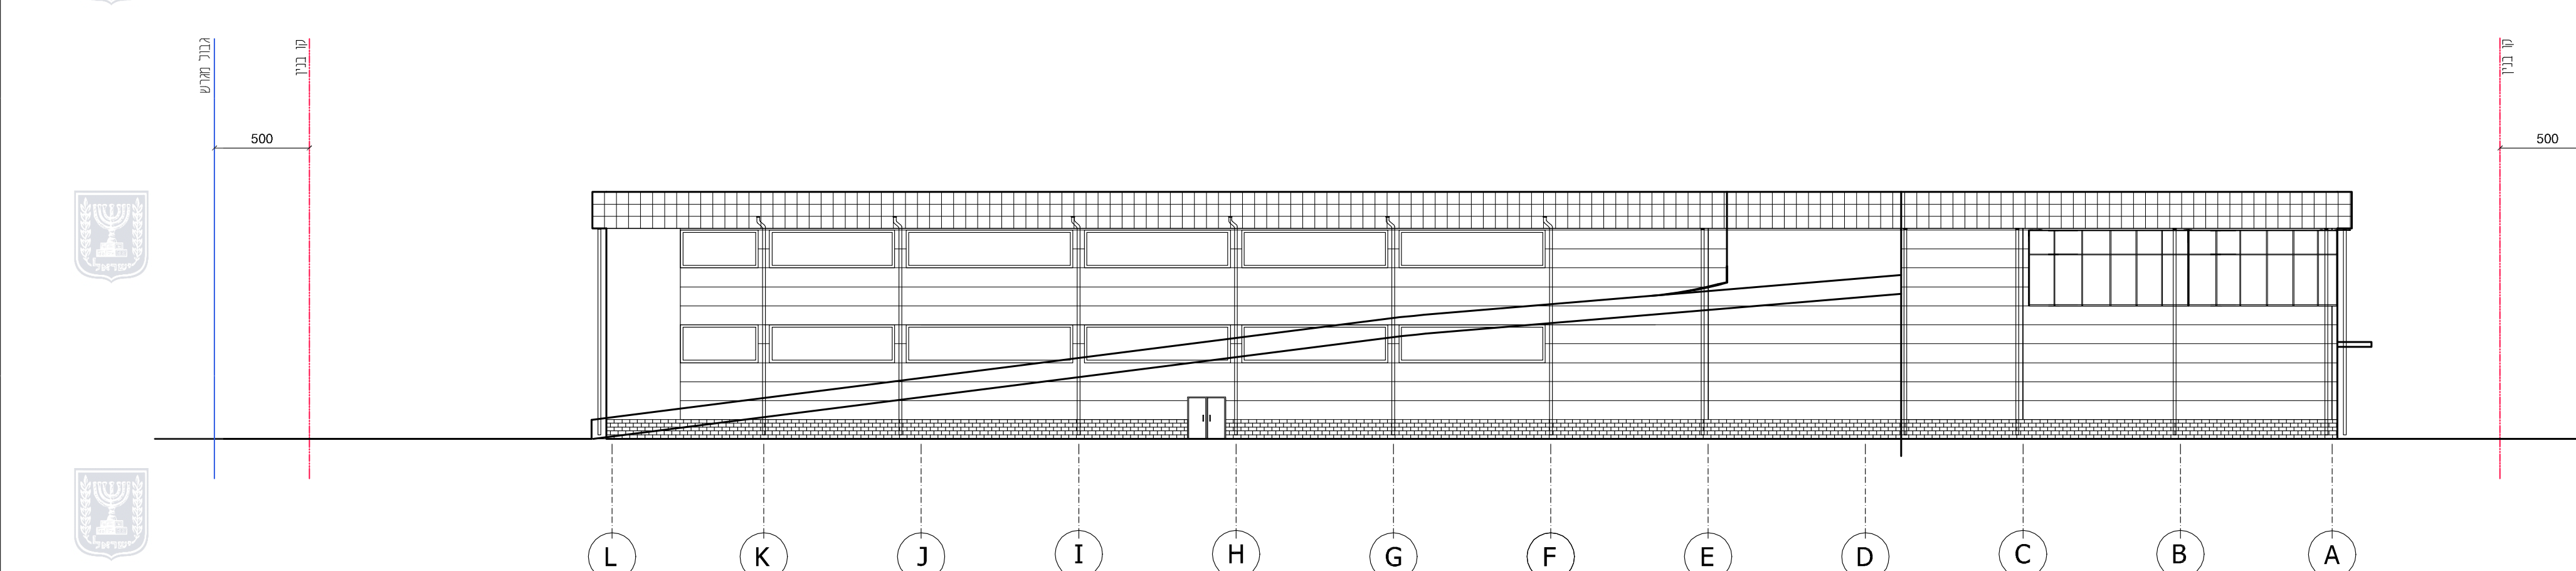

חזית דרוםית
קנ"מ 1:250



חזית צפוןית
קנ"מ 1:250

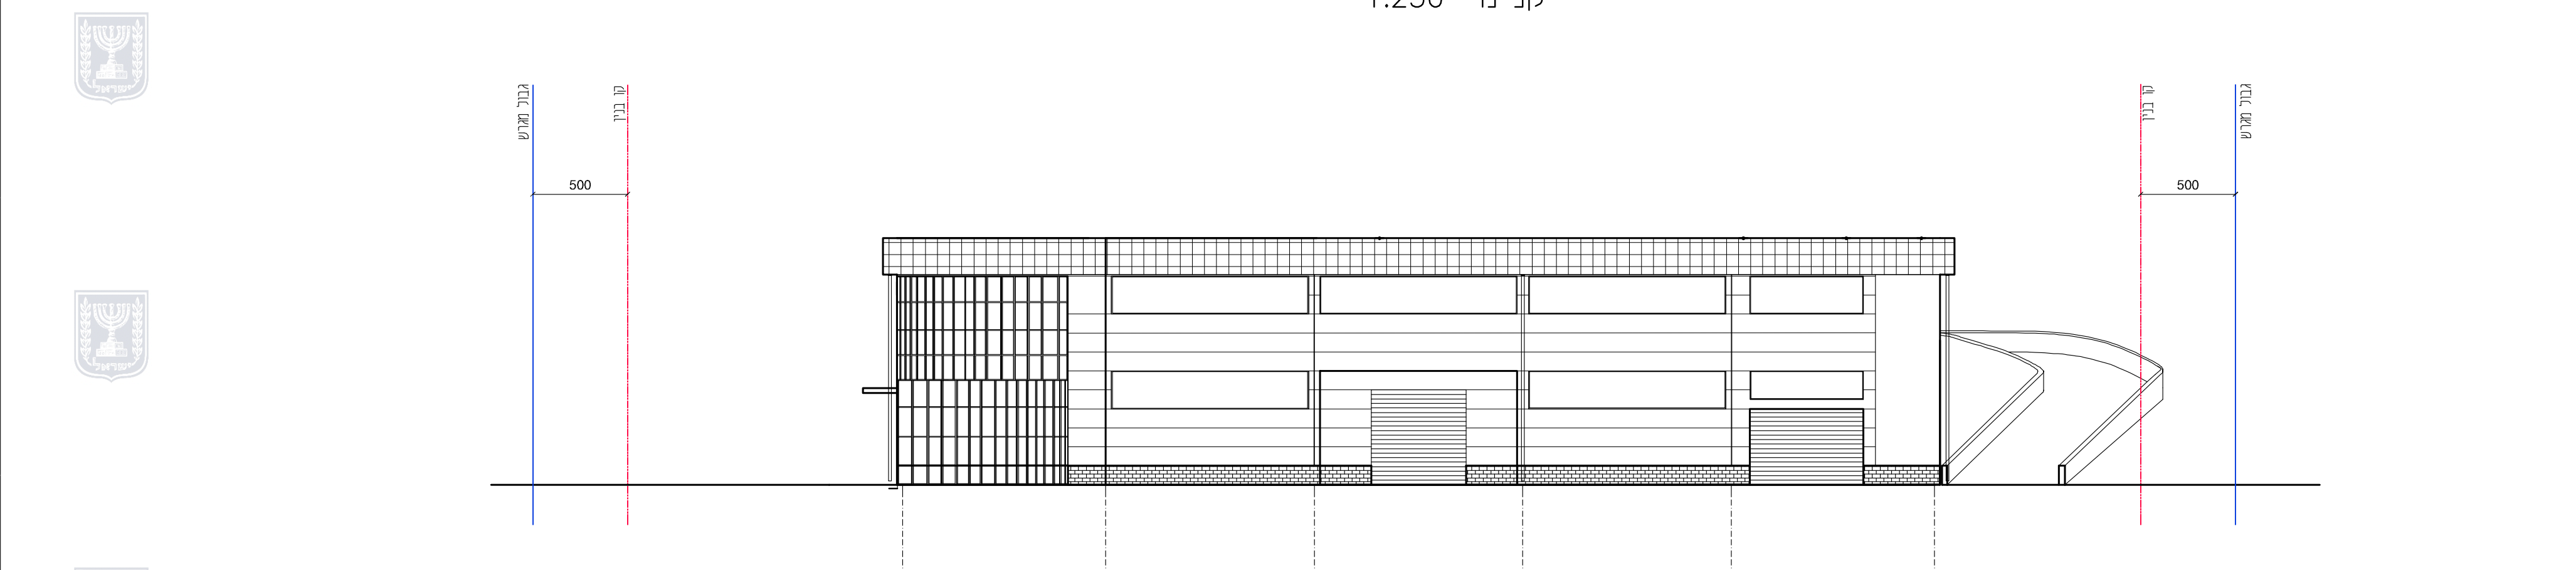


חזית מזרחית
קנ"מ 1:250




חזית מערבית
קנ"מ 1:250

מפתח

- שטח מבנה מאושר לפי היתר בניה
- סימון מיקום חוספת מוצעת
- סימון ציר מבנה
- גבול חלקה/תכנית
- קו בנין

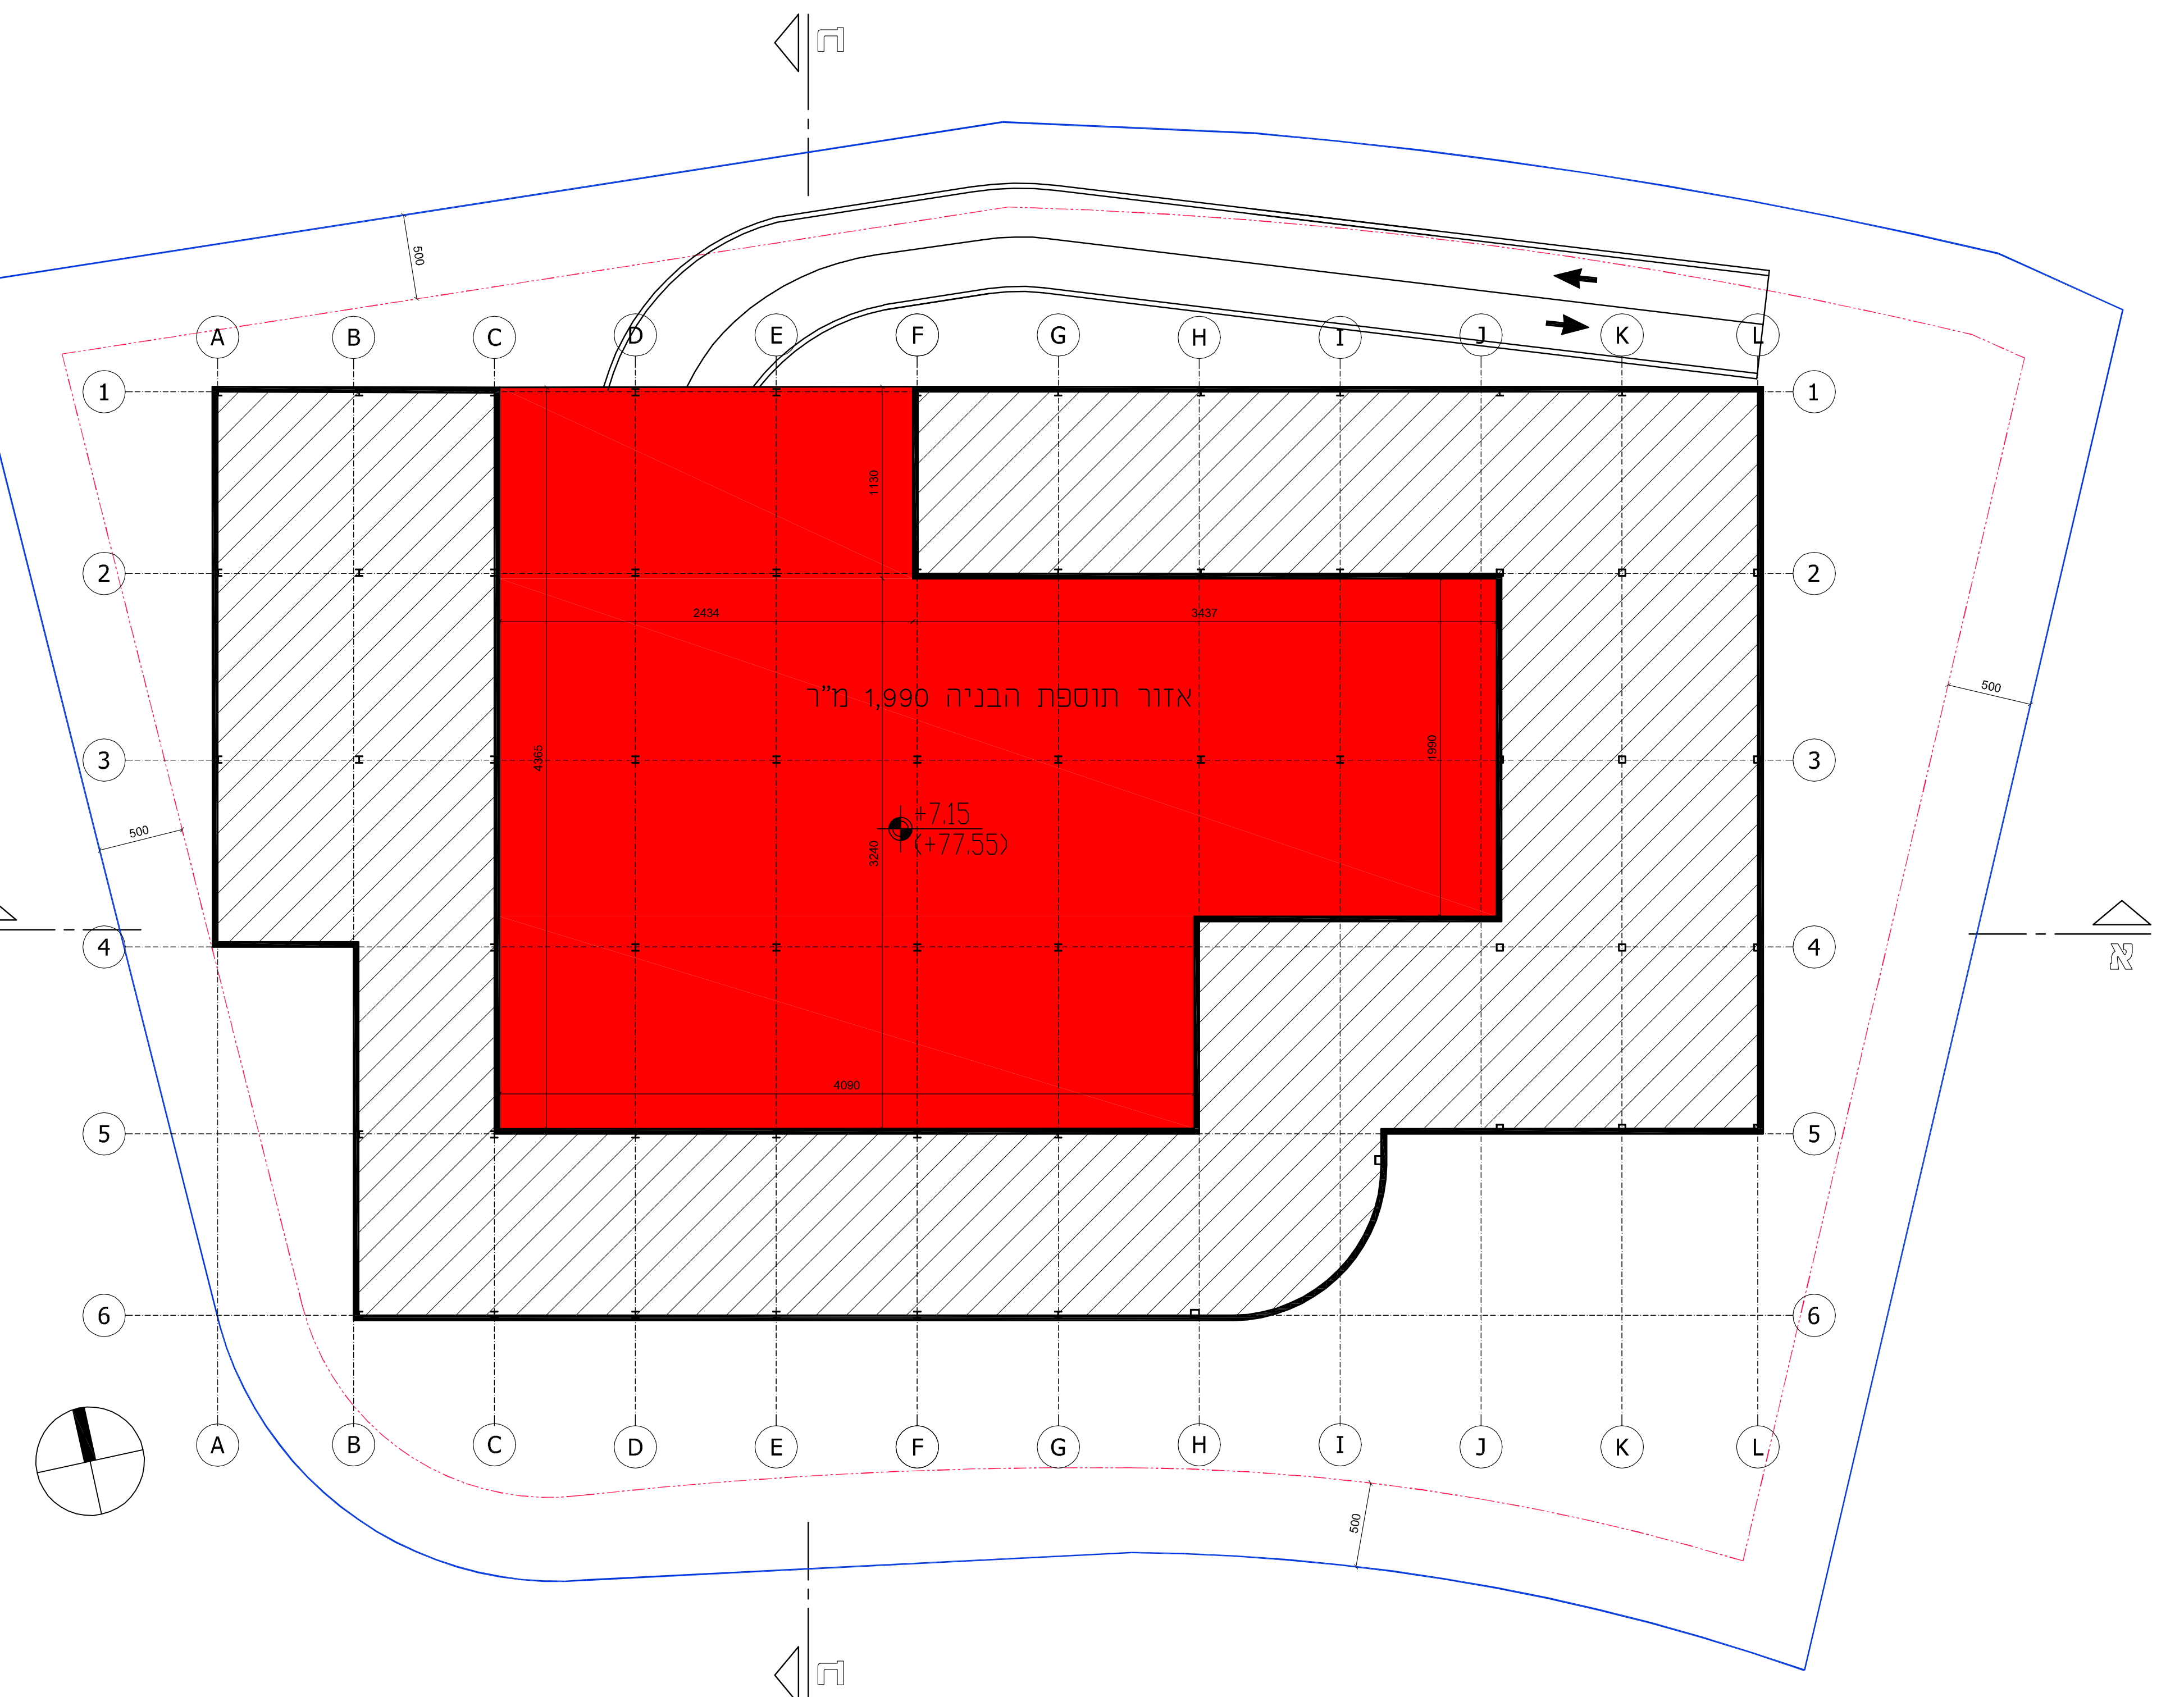

מפלס +7.15
קנ"מ 1:250

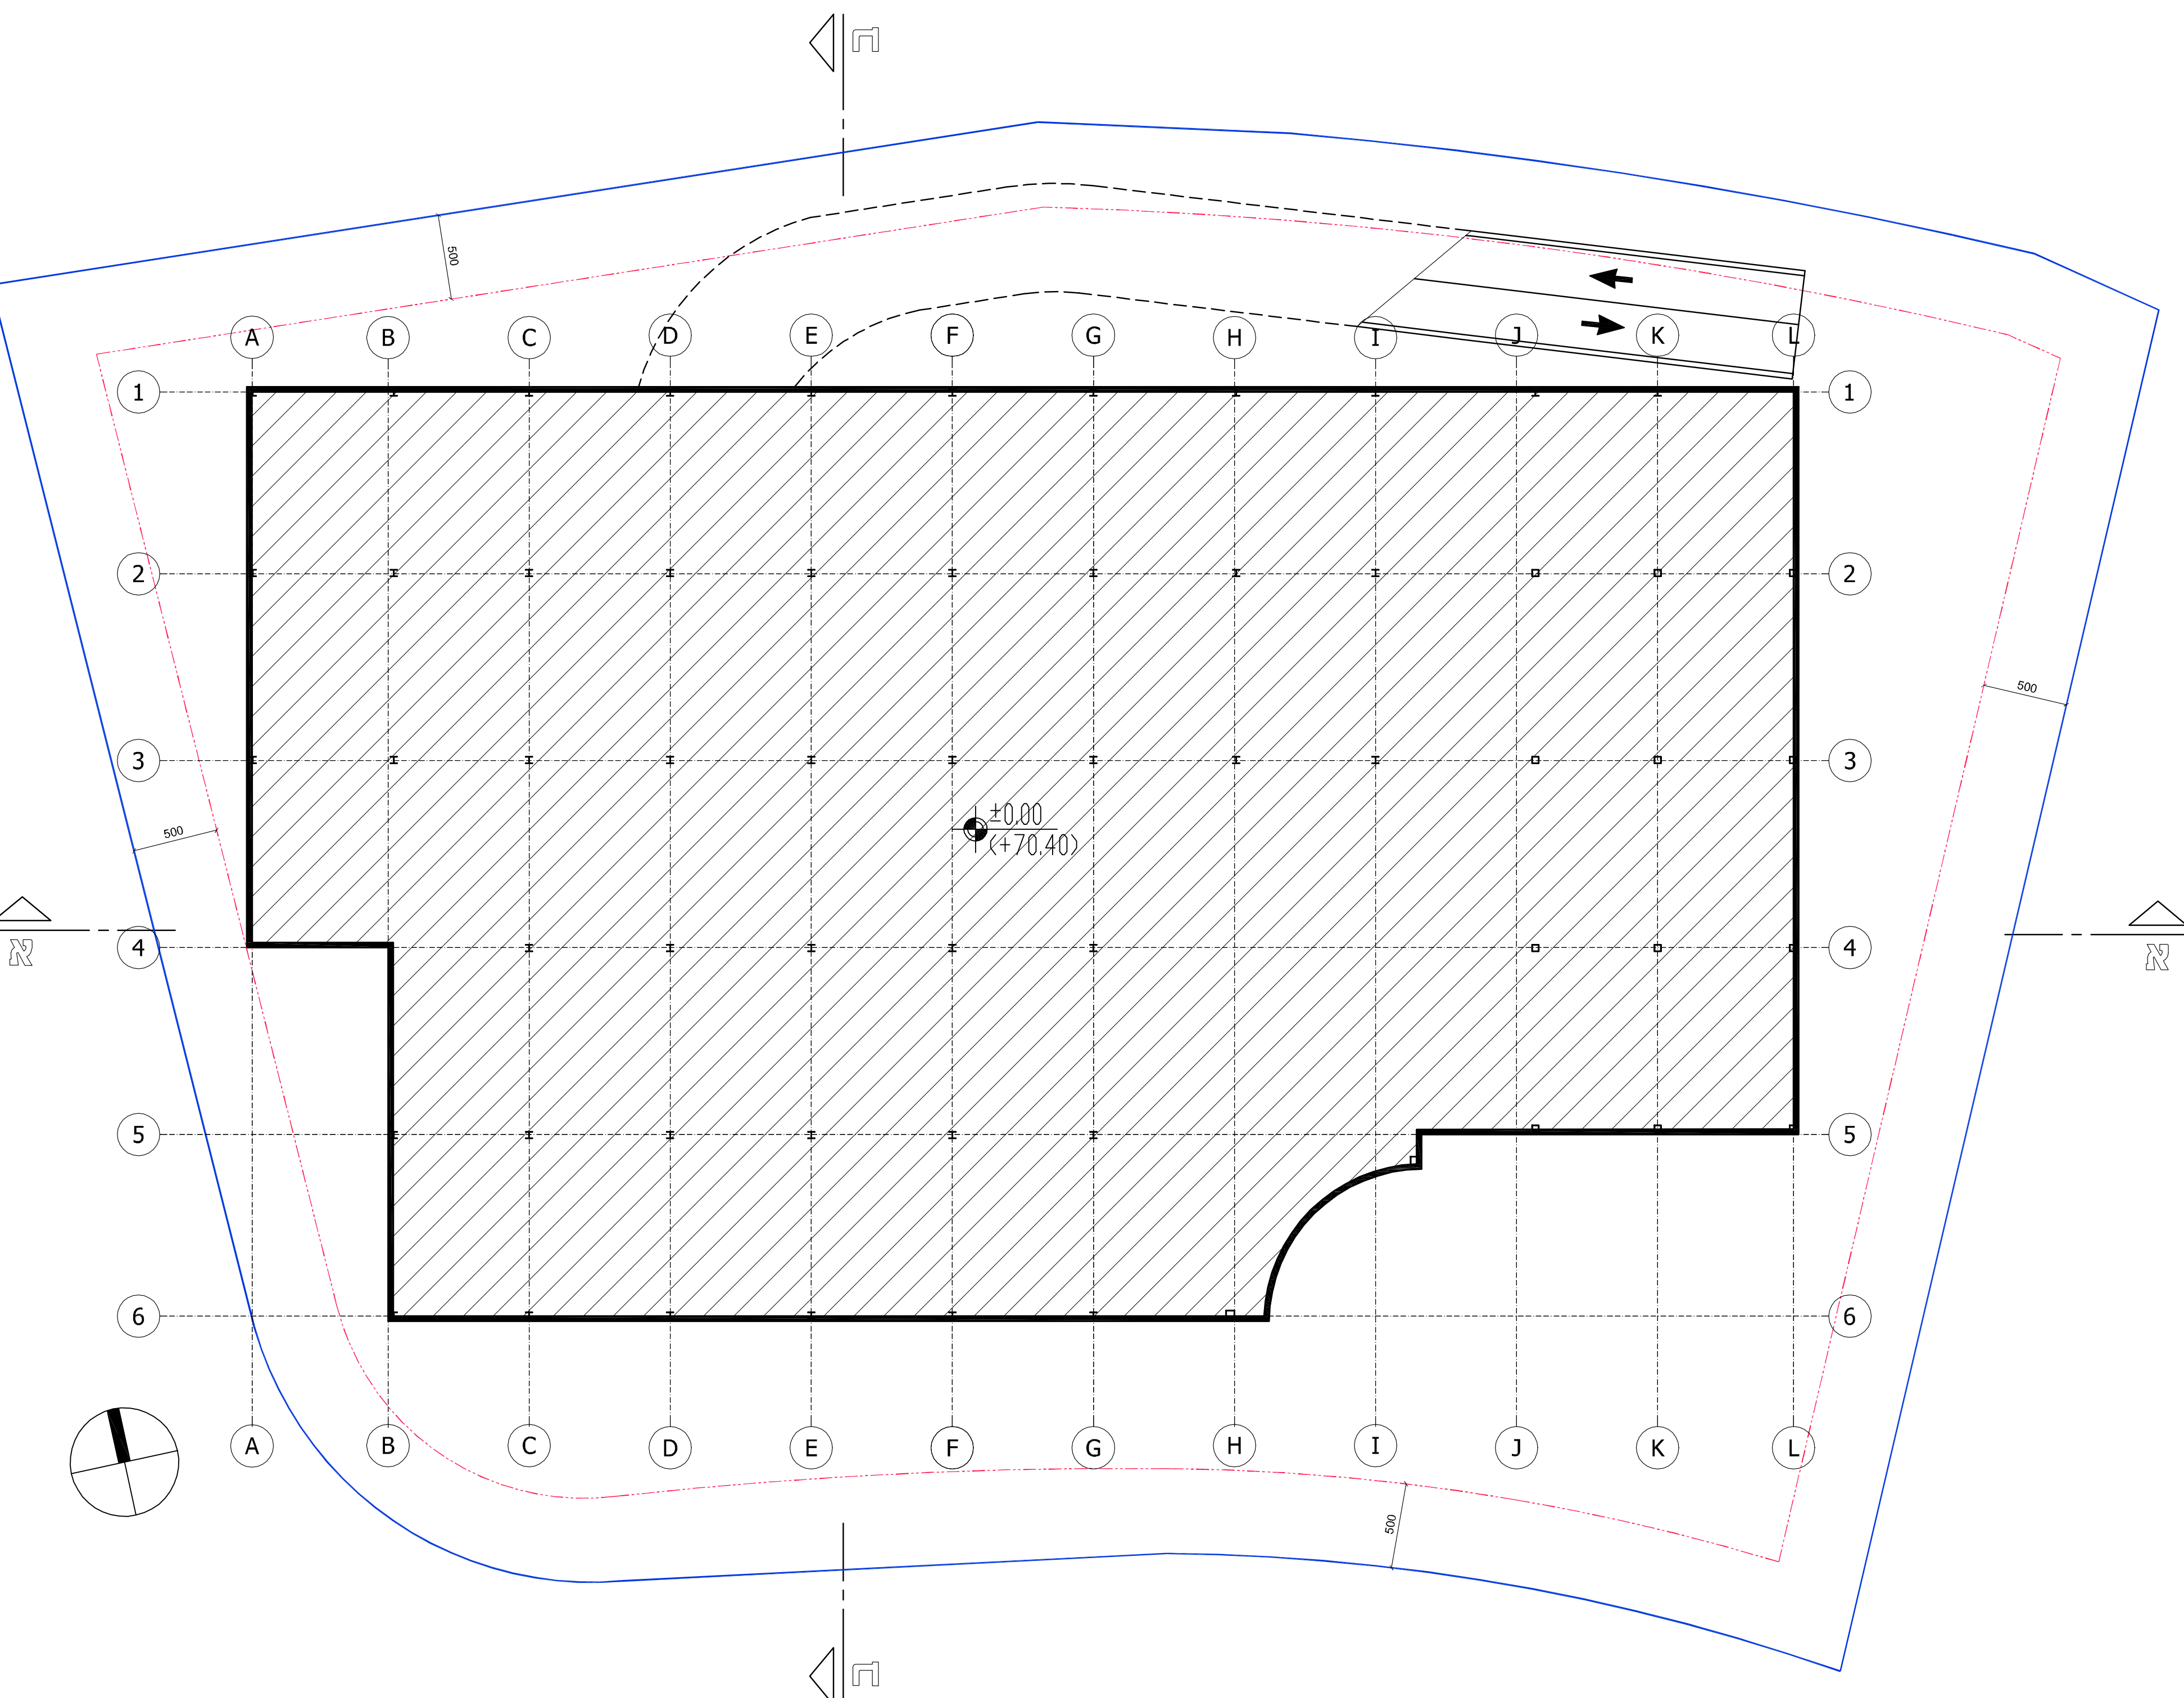

מפלס +7.15
קנ"מ 1:250

נספח בינוי	
תכנית מס' 456-0602599	
בר\256\13- מפעל דגש פ.ק. יד בנימין	
נספח לתכנית	
גליון 1 מתוך 1	מחזור
תחולת	מחזור
תיאור	מחזור
תאריך עריכת הנספח	מחזור
שמות וחותמות:	מחזור
עורך	מחזור
הנספח	מחזור