

נספח תנועה מתחם הבית הלבן

מס' 408-0651471

שם התכנית

נת/מק/א/24
פינוי בינוי במתחם "הבית הלבן"

נספח לתכנית גליון 1 מתוך 2


תחולה	מנחה
תיאור	נספח תנועה מתחם הבית הלבן
תאריך עריכת הנספח	18.12.18
רשימת התרשימים	קנ"מ
תכנית	1:250
הדמיה	ללא

שמות וזתימות:

עורך הנספח	שם: הנדסה אזרחית בע"מ	חתימה:
---------------	--------------------------	--------

טבלת גושים וחלקות

מס' גוש	חלק / כל הגוש	מספרי חלקות בשלמותן	מספרי חלקות בחלקיותן
8272	חלק	178-180	159, 163

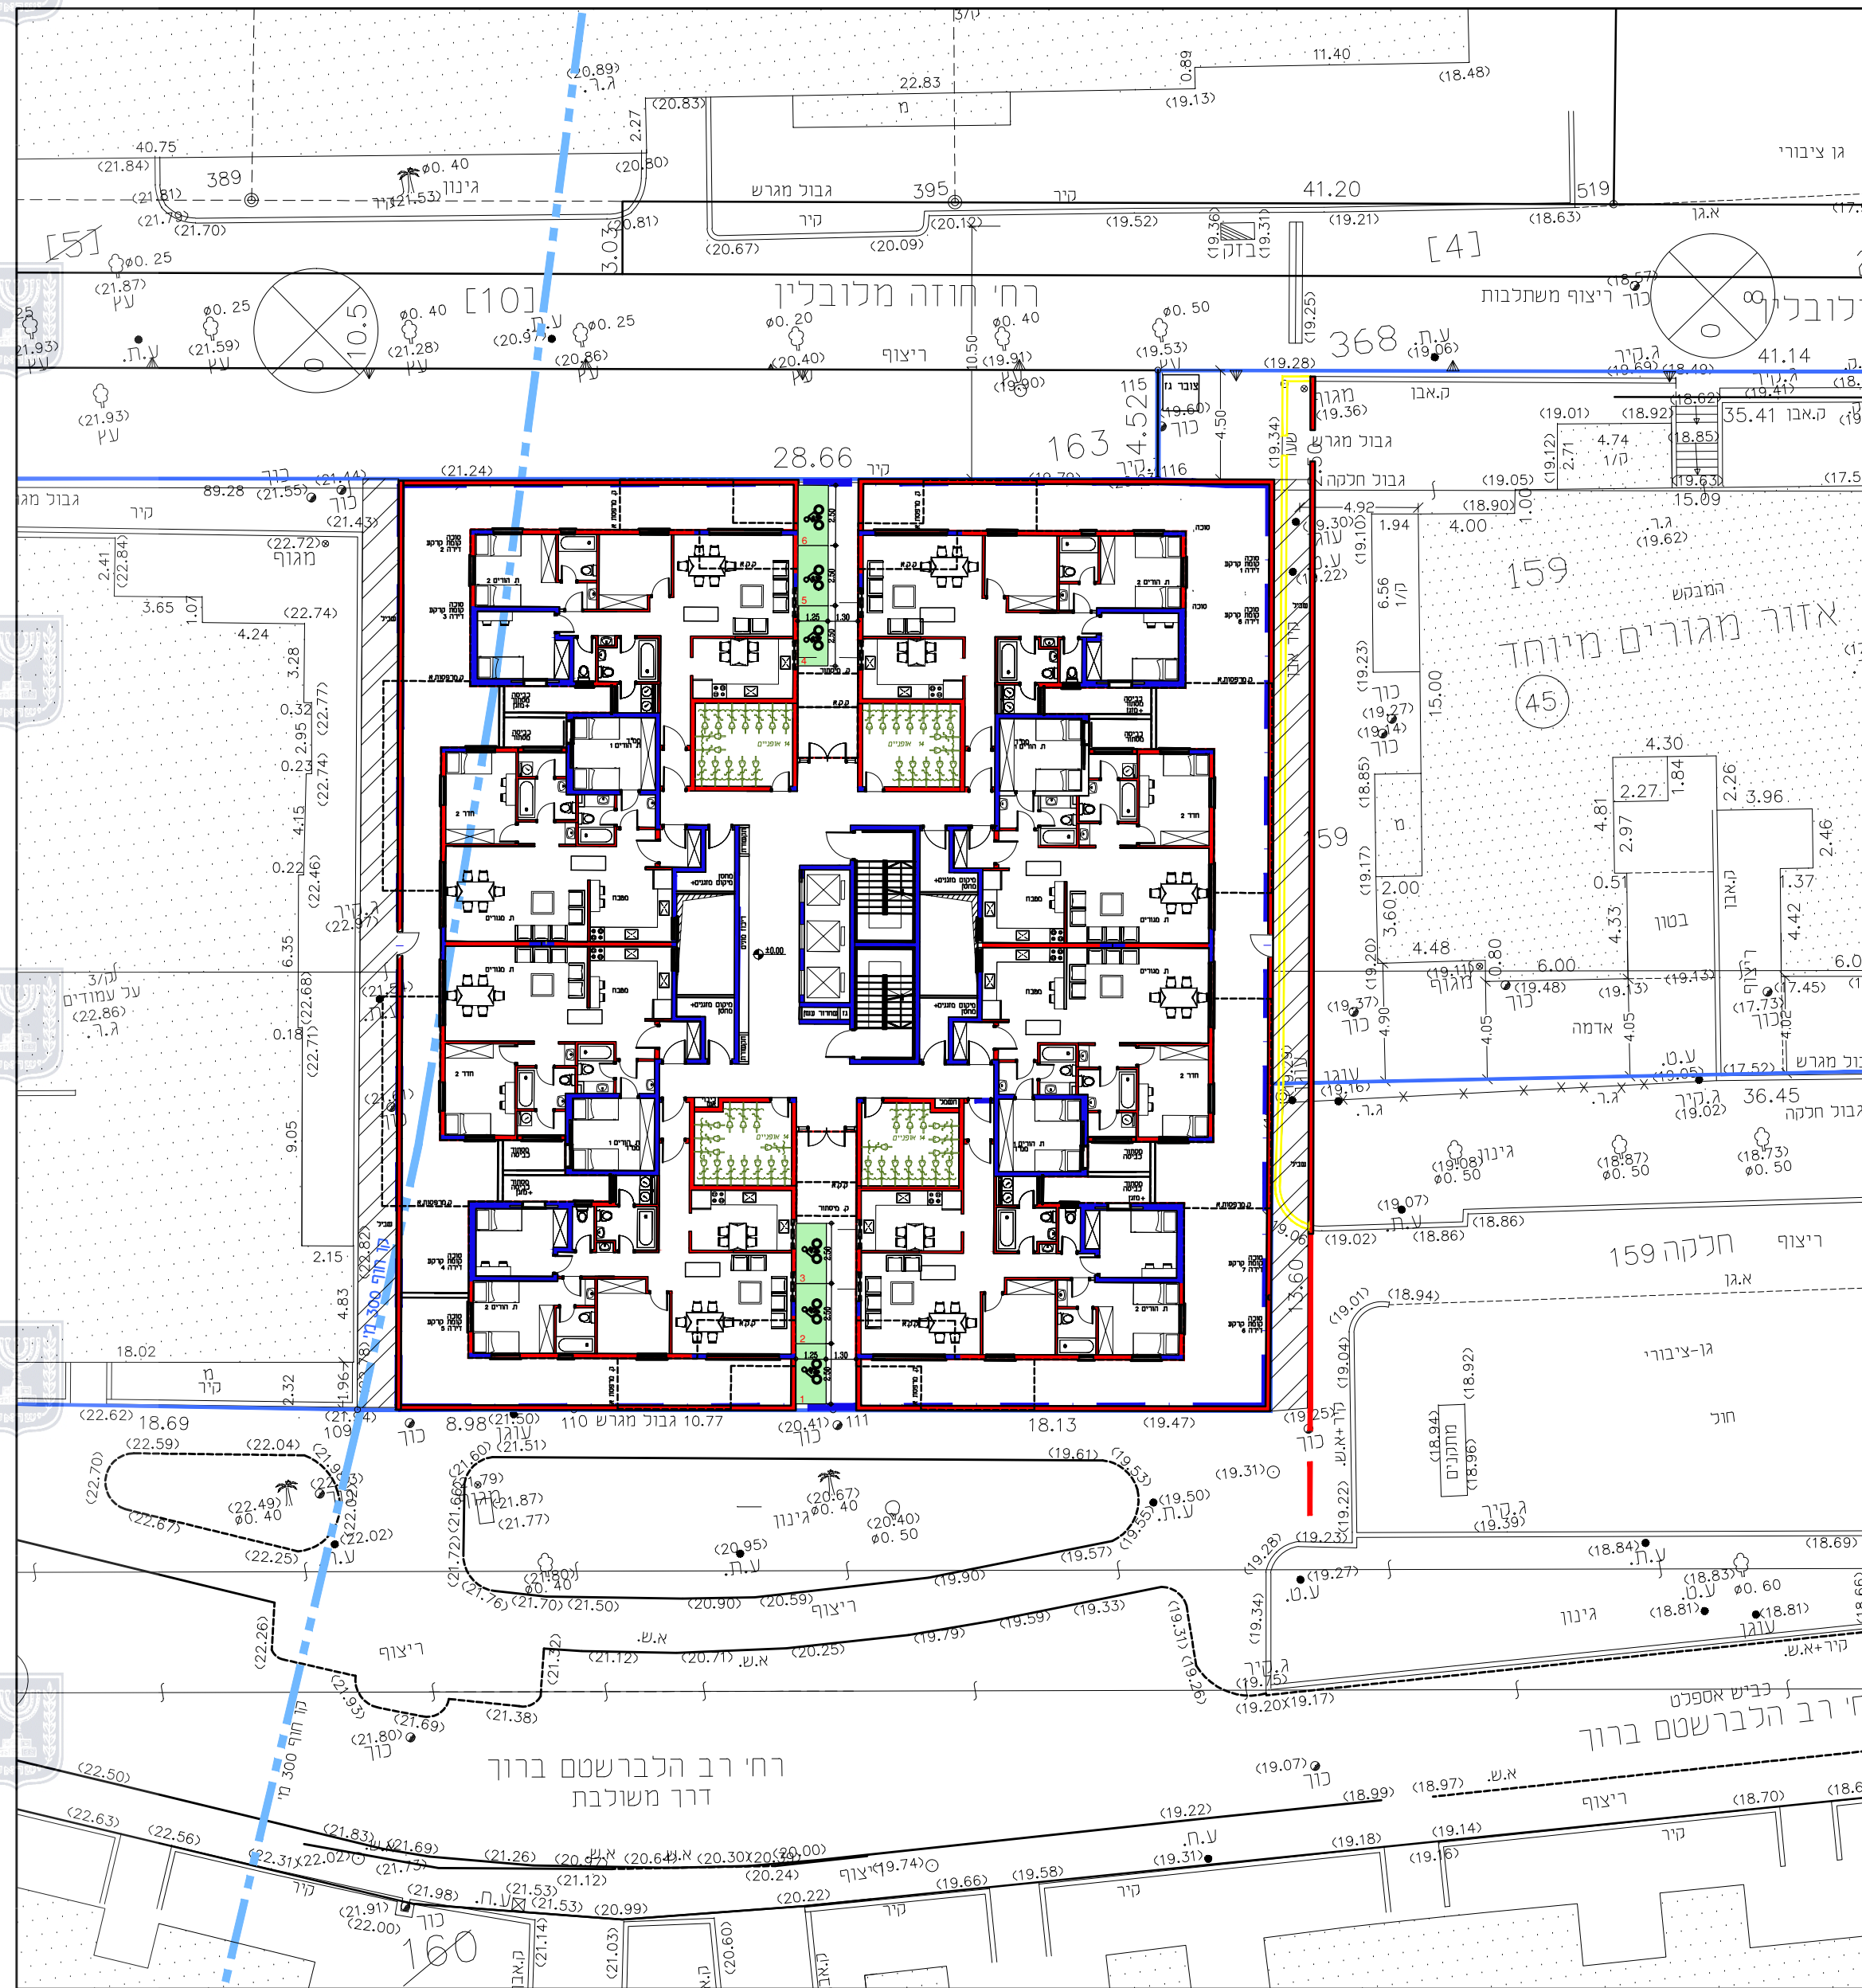

קומת קרקע - קנ"מ 1:250

טבלת מאזן חניה לפי תקן התשע"ו (2016)

היצע	אופניים		אופנועים		נכים		רכב פרטי		כמות	ייעוד קרקע	דרישת חניה
	תקן	דרישה	תקן	דרישה	תקן	דרישה	תקן	דרישה			
0*	58	1:1	6	1 לכל 5 עד 10 יח"ד	1 רגיל 1 עד 75	31 מ' 75 עד	30	1:1	30 יח"ד	מגורים מוצע עד 105 מ"ר	58 יח"ד
					גבוה 1		36	1:1.5	24 יח"ד	מגורים מוצע מ-105 מ"ר עד 130 מ"ר	
							8	1:2	4 יח"ד	מגורים מוצע מעל 130 מ"ר	
0*	58		6		2		74			סה"כ דרישת חניה	

* 74 חניות+2 מקומות נגישים לנכים יהיו בתחום אזור ע"פ נת/555/א'

מספר	תיאור	תאריך
5		
4		
3		
2		
1		
	תפוצה	תאריך
15		
14		
13		
12		
11		
10		
9		
8		
7	עדכון	18.12.18
6	עדכון	16.12.18
5	עדכון	04.12.18
4	עדכון	29.11.18
3	עדכון	28.11.18
2	עדכון	22.11.18
1		
	מהות העדכון	תאריך

על המבצע לבקר את המידות. להתאימו לבצוע ולהודיע למתכנן על כל סעות. סטיה או אי התאמה בסרט המשיך בעבודתו ו

שם לקוח: קרית צאנו בע"מ

נתניה אתר: הלבן מגורליץ 17-15

שם פרויקט: הבית הלבן מספר חמנה: 9392

שם תכנית: תכנית מספר תכנית: 23685

תנועה וחניה לתב"ע קנימי: 1:250, 1:100

חתימה: חתום: אריה שרסט: יפה תאריך: 21.11.18

לעיון: לאישור: כמכרז: כביצוע: מהדורה: 7

מועד: ת.ד. 3765 כפר נור 40593
מל: 09-8997260, 09-8997264
פא-א: 050-5202898
בית - כפר נור 40593 מל: 09-8997282
www.fellner.co.il
E-mail: fellner@netvision.net.il