

דו"ח התכנון והבנייה, היתש"ה - 1965
תכנית מפורטת

402-0682179

שם התכנית מפורטת איאס מצאורה

תכנית בינוי

מחוז	המרכז
מרחב תכנון מקומי	טייבה
רשות מקומית	טייבה
ישוב	טייבה
תאריך	11/12/2018

שם הנספח
קני"מ

1:250

שם התוכנית
בינוי

שמות ודחיתות:

עורך התוכנית:	שאלב נטיראת	שם:	התוכנית
---------------	-------------	-----	---------


מקרא
תכנית בינוי

קו בנין/אחוז


גבול תכנית

קניינים

חזית מסודרת

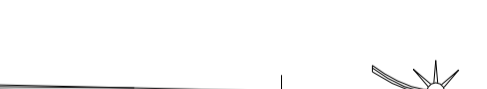

מפלס קומת מסודר

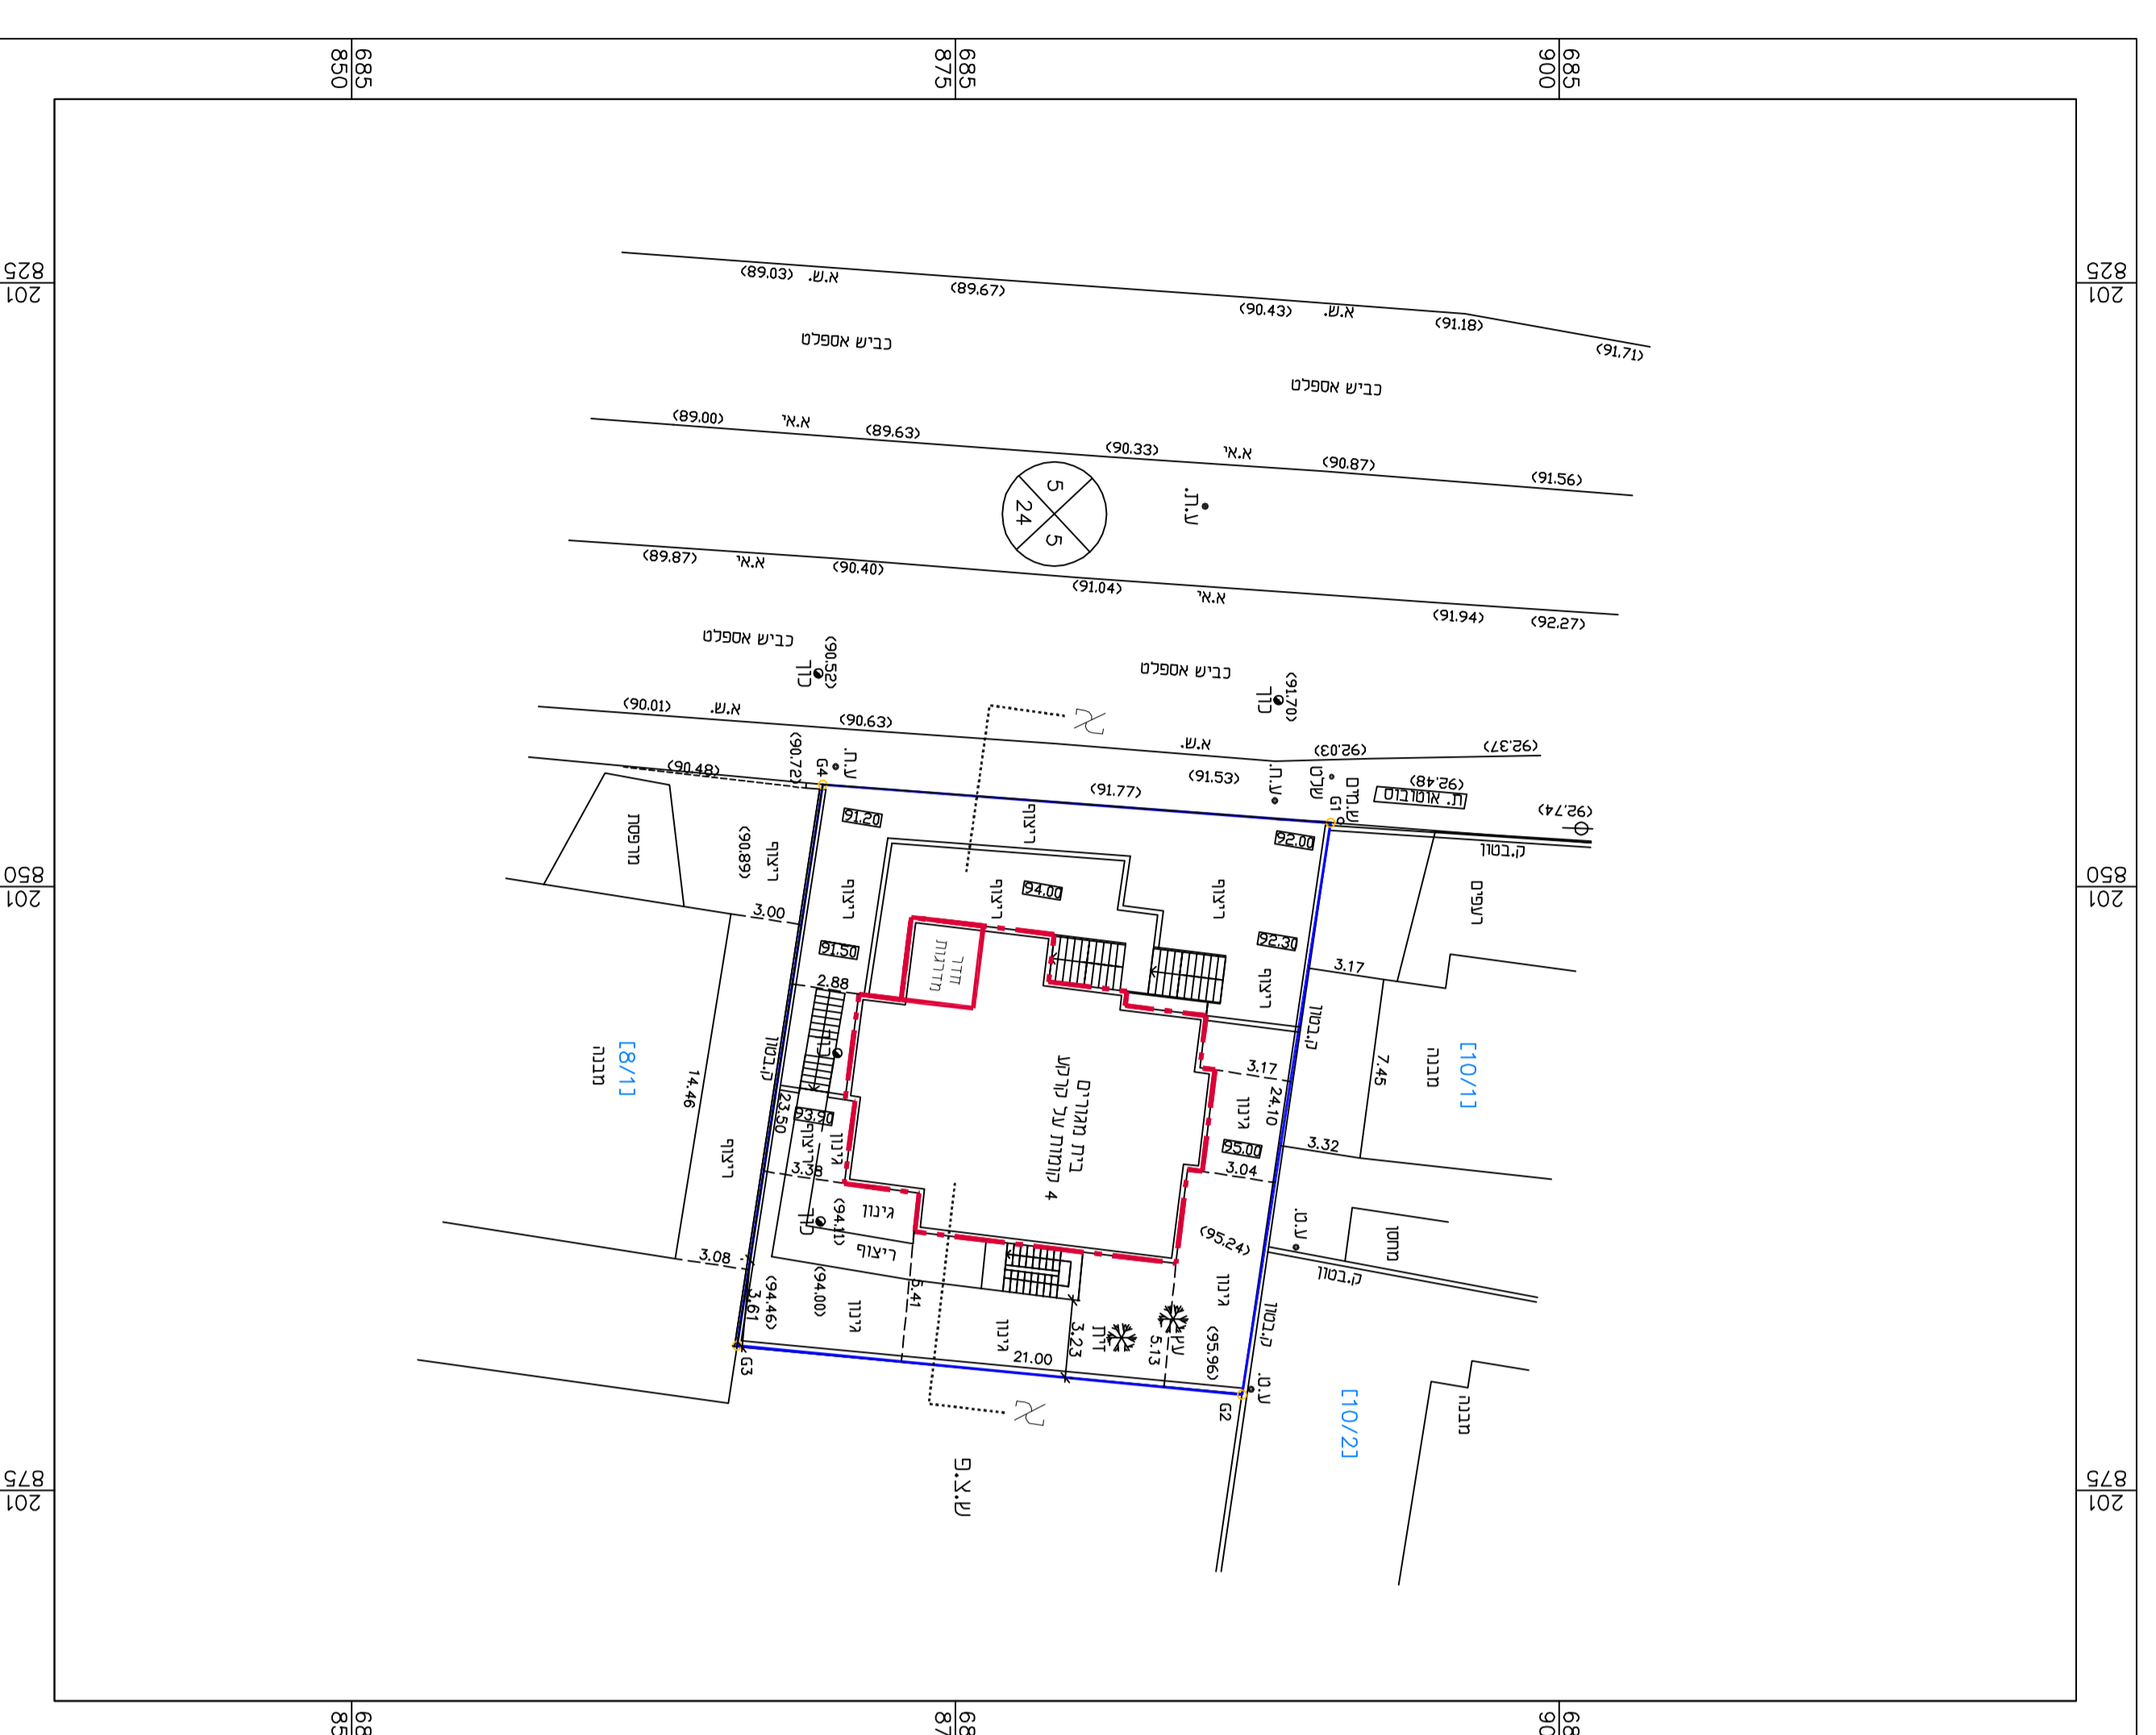

מפלס קומות מגורים

דוחת א-א

1:250

