

הוראות התכנית

תכנית מס' 412-0648246

רג'ואן יוסי עין שריד


מחוז מרכז
מרחב תכנון מקומי לב השרון
סוג תכנית תכנית מפורטת

אישורים



ניתן לצפות במסמכי התכנית ובהחלטות בעניינה באתר תכנון זמין:

<http://mavat.moin.gov.il/MavatPS/Forms/SV3.aspx?ABC>

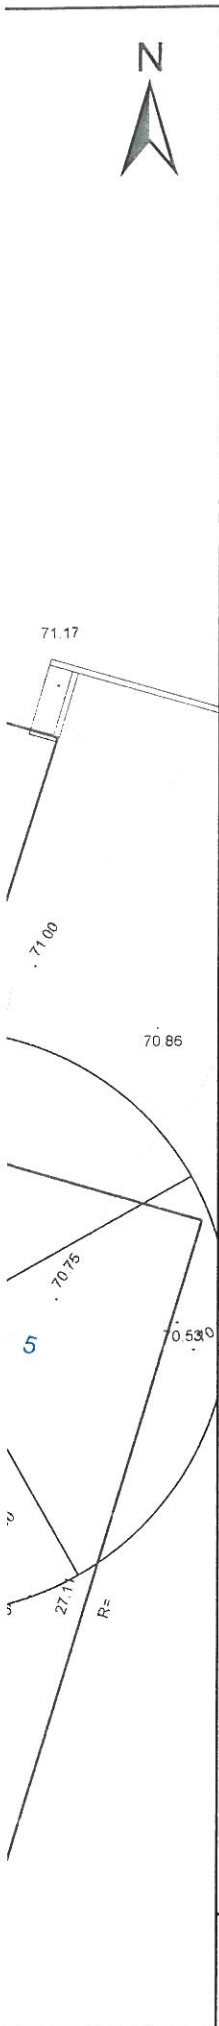

מקרא

תא שטח ומספרו	גבול התכנית
מספר הדרך	גוש 1234
קווי בנין	מספר גוש ומספרו
רוחב הדרך	גבול חלקה ומספרה
	5

מגורים א ■
 מבנה להריסה □
 קו-בנין ---
 מידות —

412-0648246
 17/1/19

אישורים בתכנית מס' 412-0648246

טאטא

טאטא

22-07-2019

09-7982205/617

טאטא

טאטא

הריני מצהיר בזאת כי המפה הטופוגרפית/המצבית המהווה רקע לתכנית זו, נערכה על ידי ביום 07.05.2018 והיא הוכנה לפי הוראות נוהל מבא"ת ובהתאם להוראות החוק ולתקנות המודדים שבתוקף. דיוק הקו הכחול והקדסטר: מדידה אנליטית מלאה ברמת תצ"ר

מספר רישיון	737	ראיד גלגולי
תאריך	16.12.19	שם המודד
		חתימה

חוק התכנון והבנייה, התשכ"ה - 1965
תכנית מפורטת

מס' 412-0648246

רג'ואן יוסי עין שריד

תשריט מצב מוצע	גיליון 1 מתוך 1
מחוז	מרכז
מרחב תכנון מקומי	לב השרון
רשות מקומית	לב השרון
ישוב	
תכנית בסמכות	מקומית
איחוד וחלוקה	ללא איחוד וחלוקה
היתרים או הרשאות	תכנית שמכוחה ניתן להוציא היתרים או הרשאות
מועד תדפיס התשריט	11
מועד הפקה	24/03/2019
שטח התכנית	0.514 דונם
	קנה מידה 1:250

שמות*

מגיש תכנית	יוסף רג'ואן תאגיד
עורך ראשי	חוסני קטאוי תאגיד ח. קטאוי הנדסה ובנין בע"מ
זים	יוסף רג'ואן תאגיד

נכס	תאגיד מנהל מקרקעי ישראל
חוקר	יוסף רג'ואן תאגיד

טבלת גושים וחלקות*

מספר גוש	כל הגוש	מספרי חלקות בשלמותן	מספרי חלקות בחלקיותן
8808	חלק 7		

* הרישימה המלאה מפורטת בהוראות התכנית / בהודעה שפורסמה בעיתונות וברשומות

