

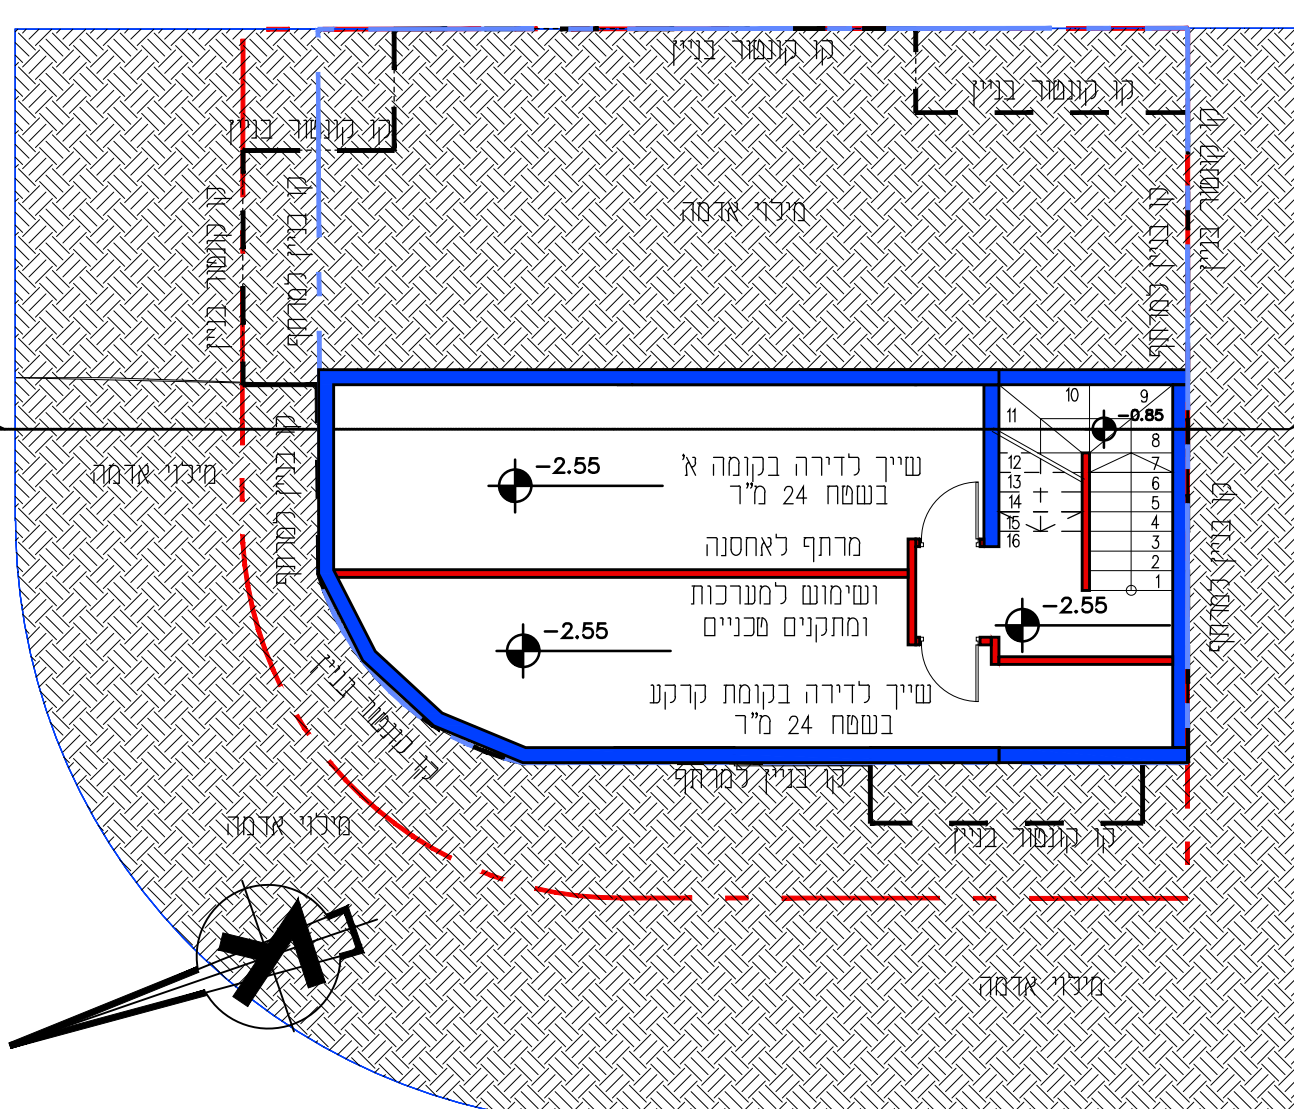



מבנה מוצע
ק.קרקע+1+גג
+קומת מרתף

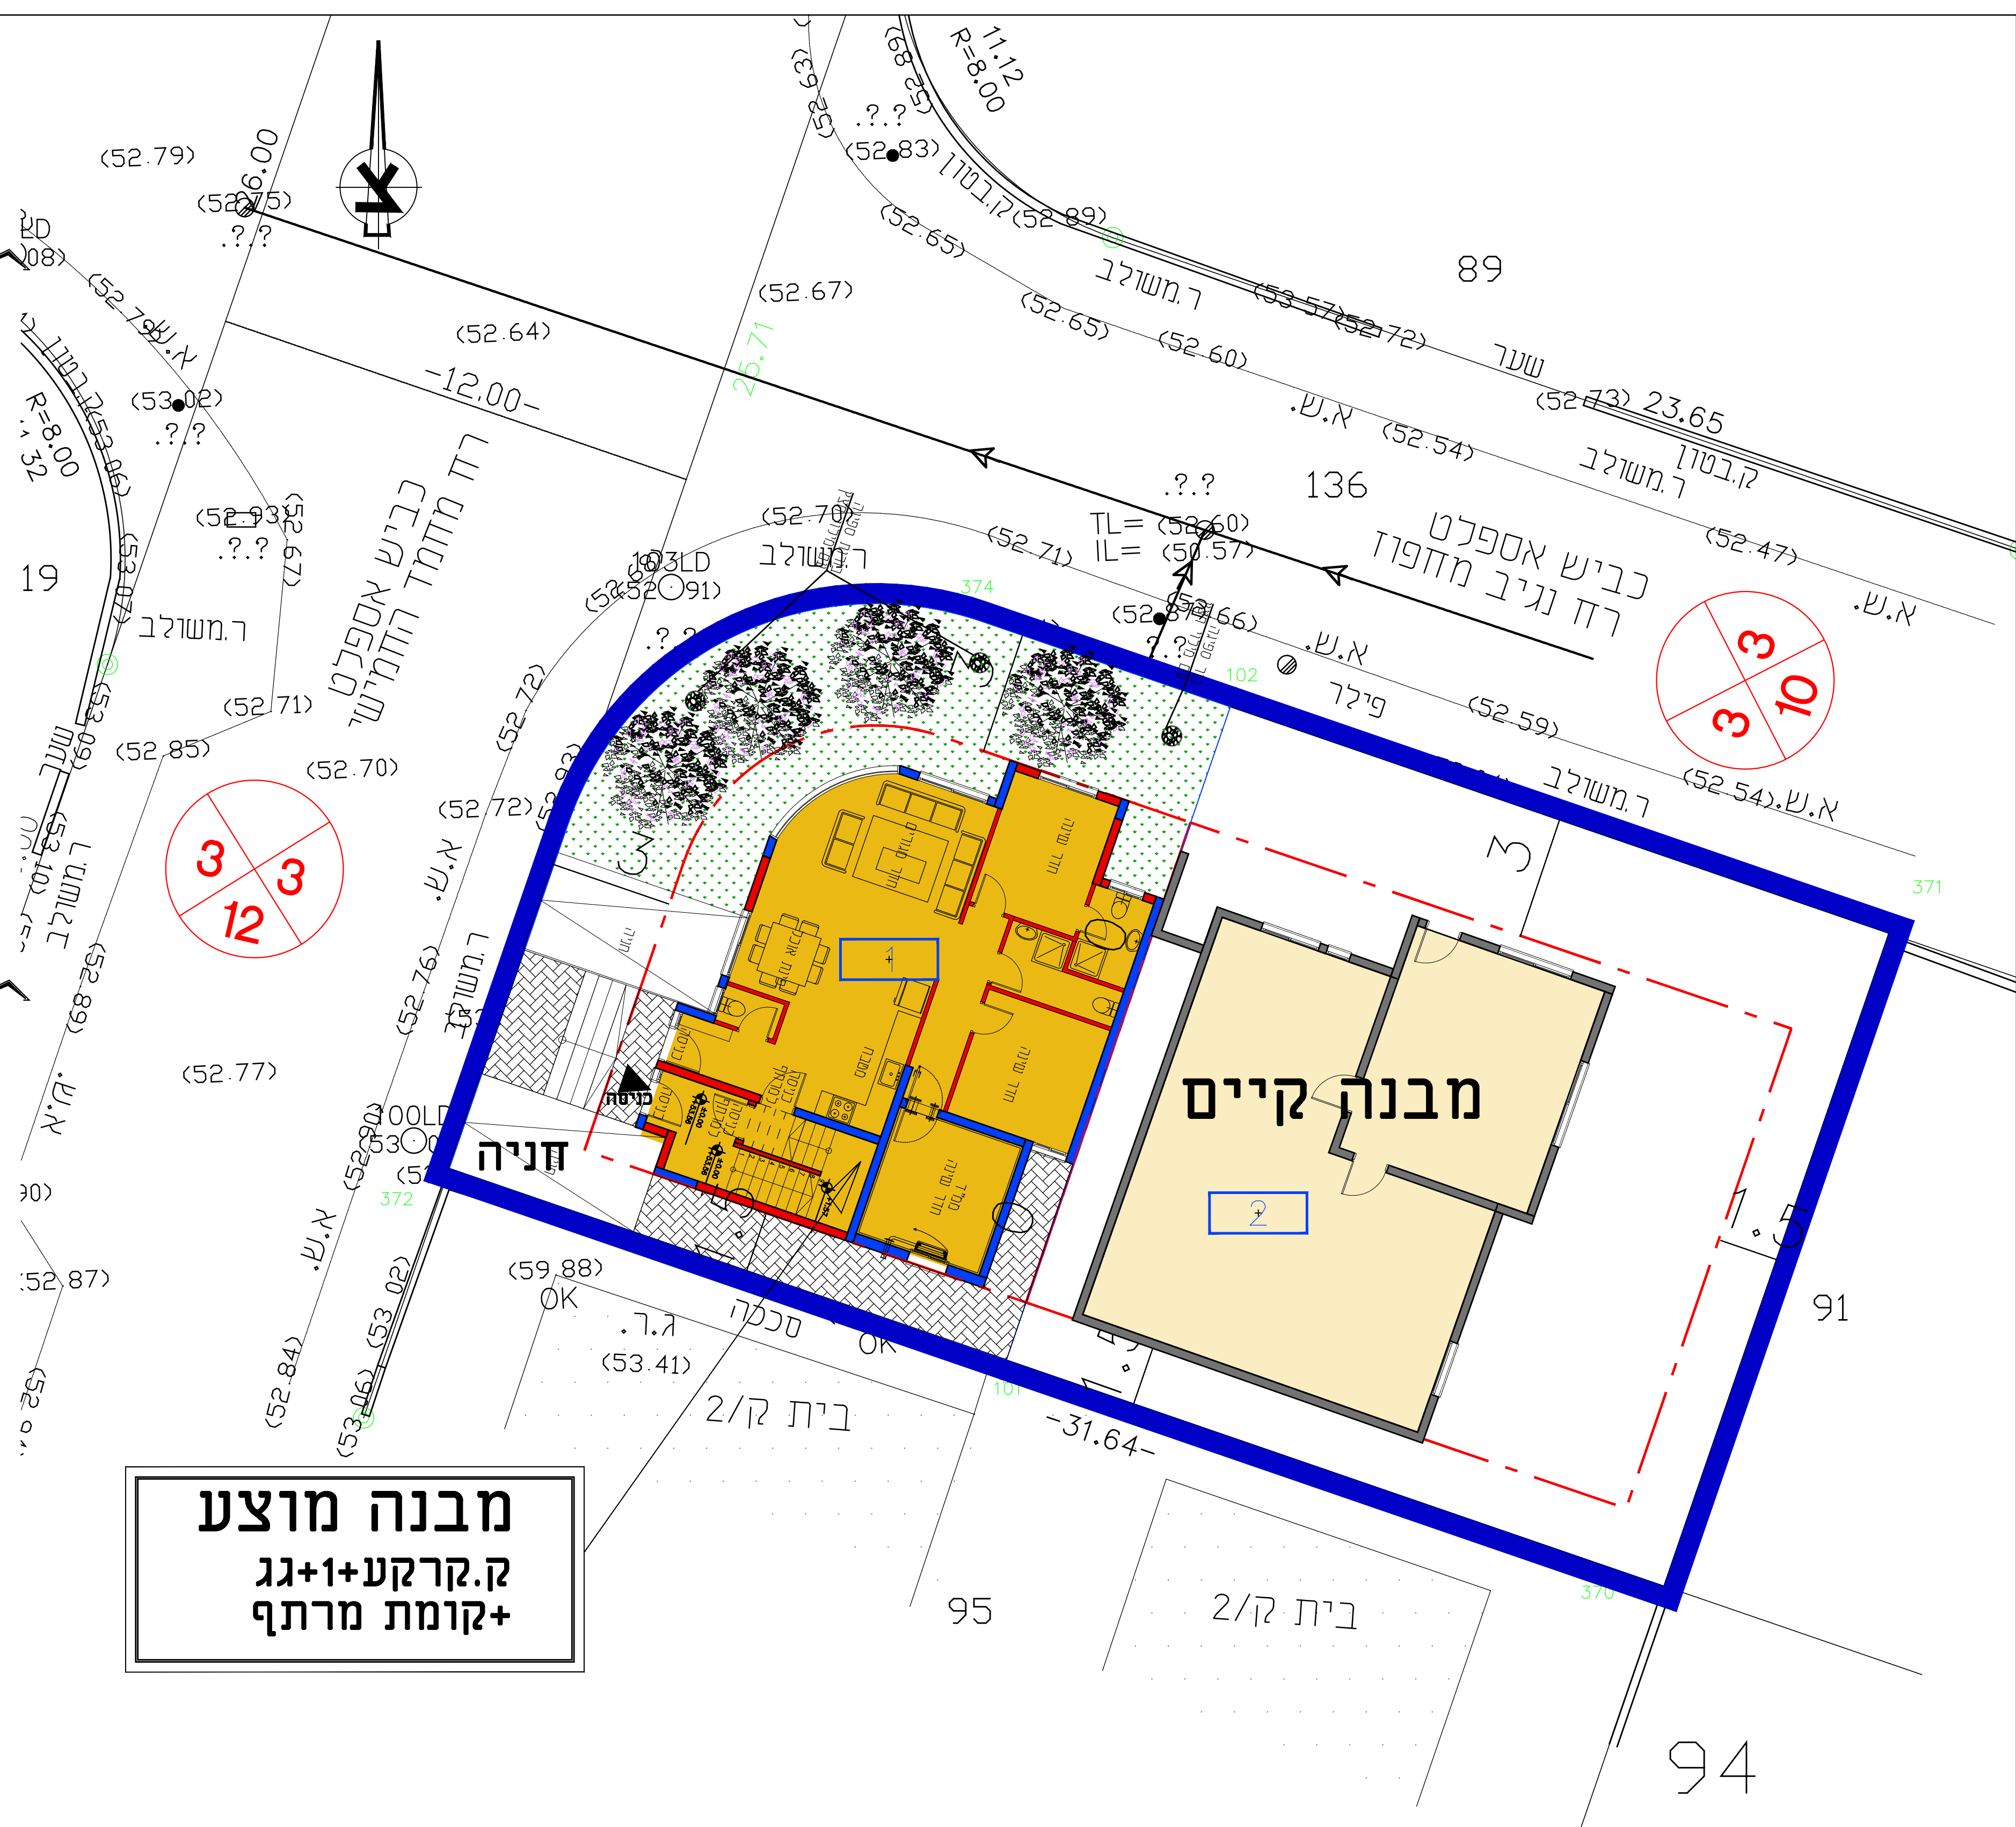


תכנית קומת מרתף. קנ"מ 1:100

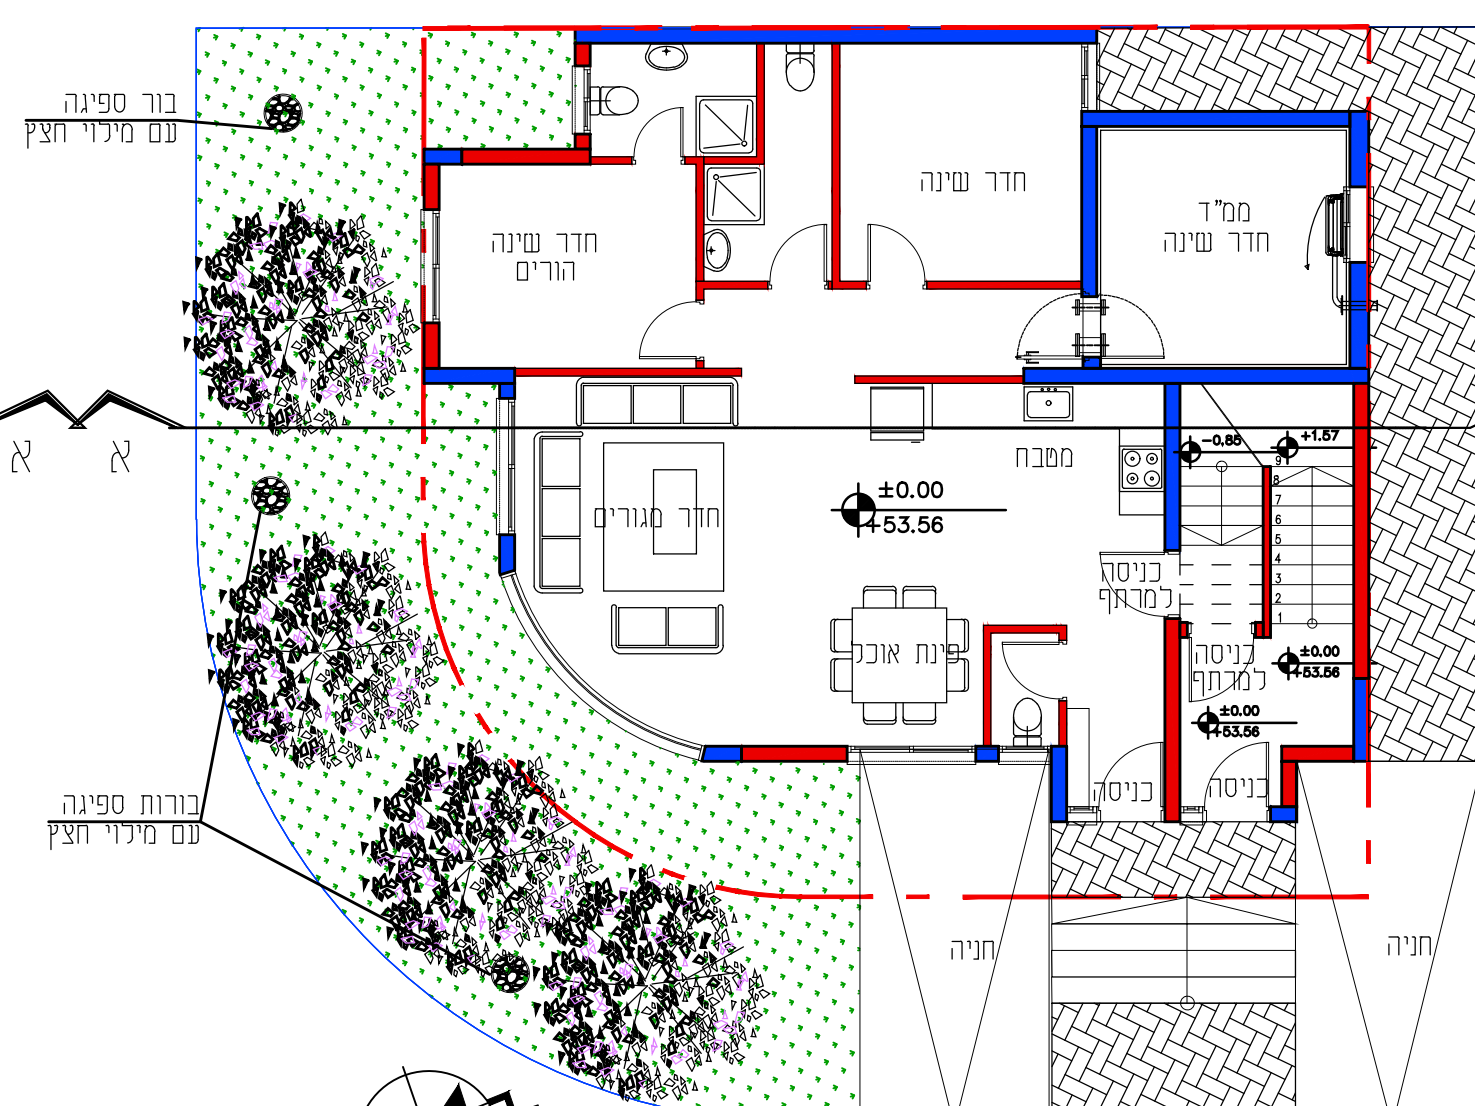


תכנית קומת קרקע. קנ"מ 1:100

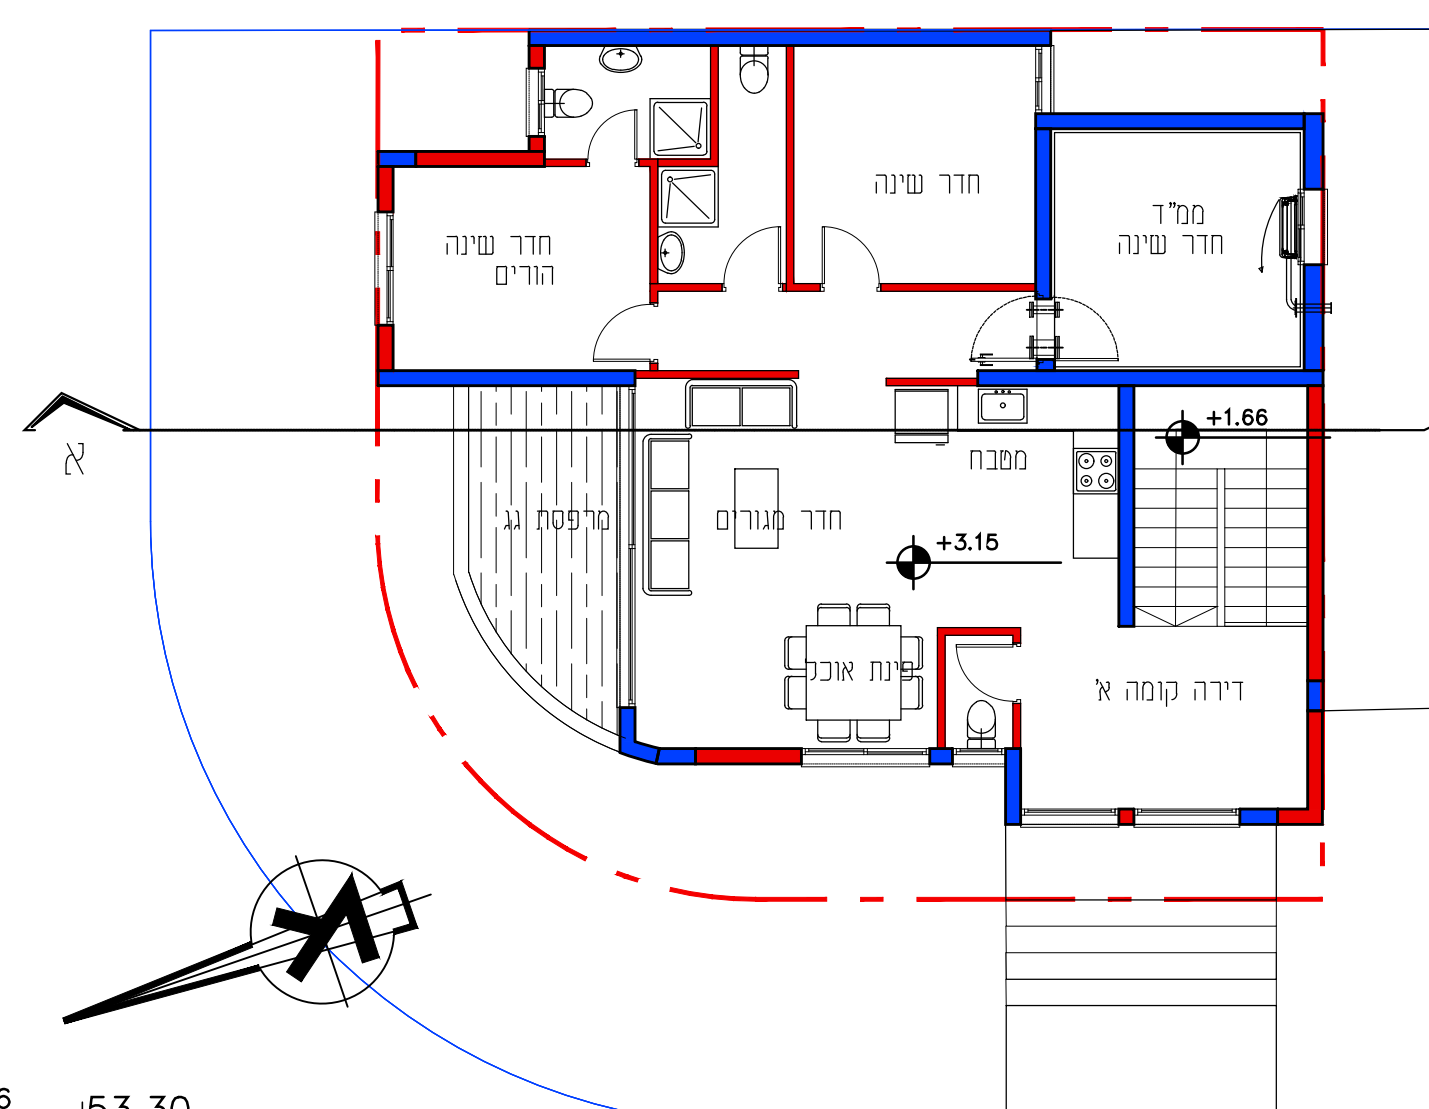


תכנית קומה א'. קנ"מ 1:100

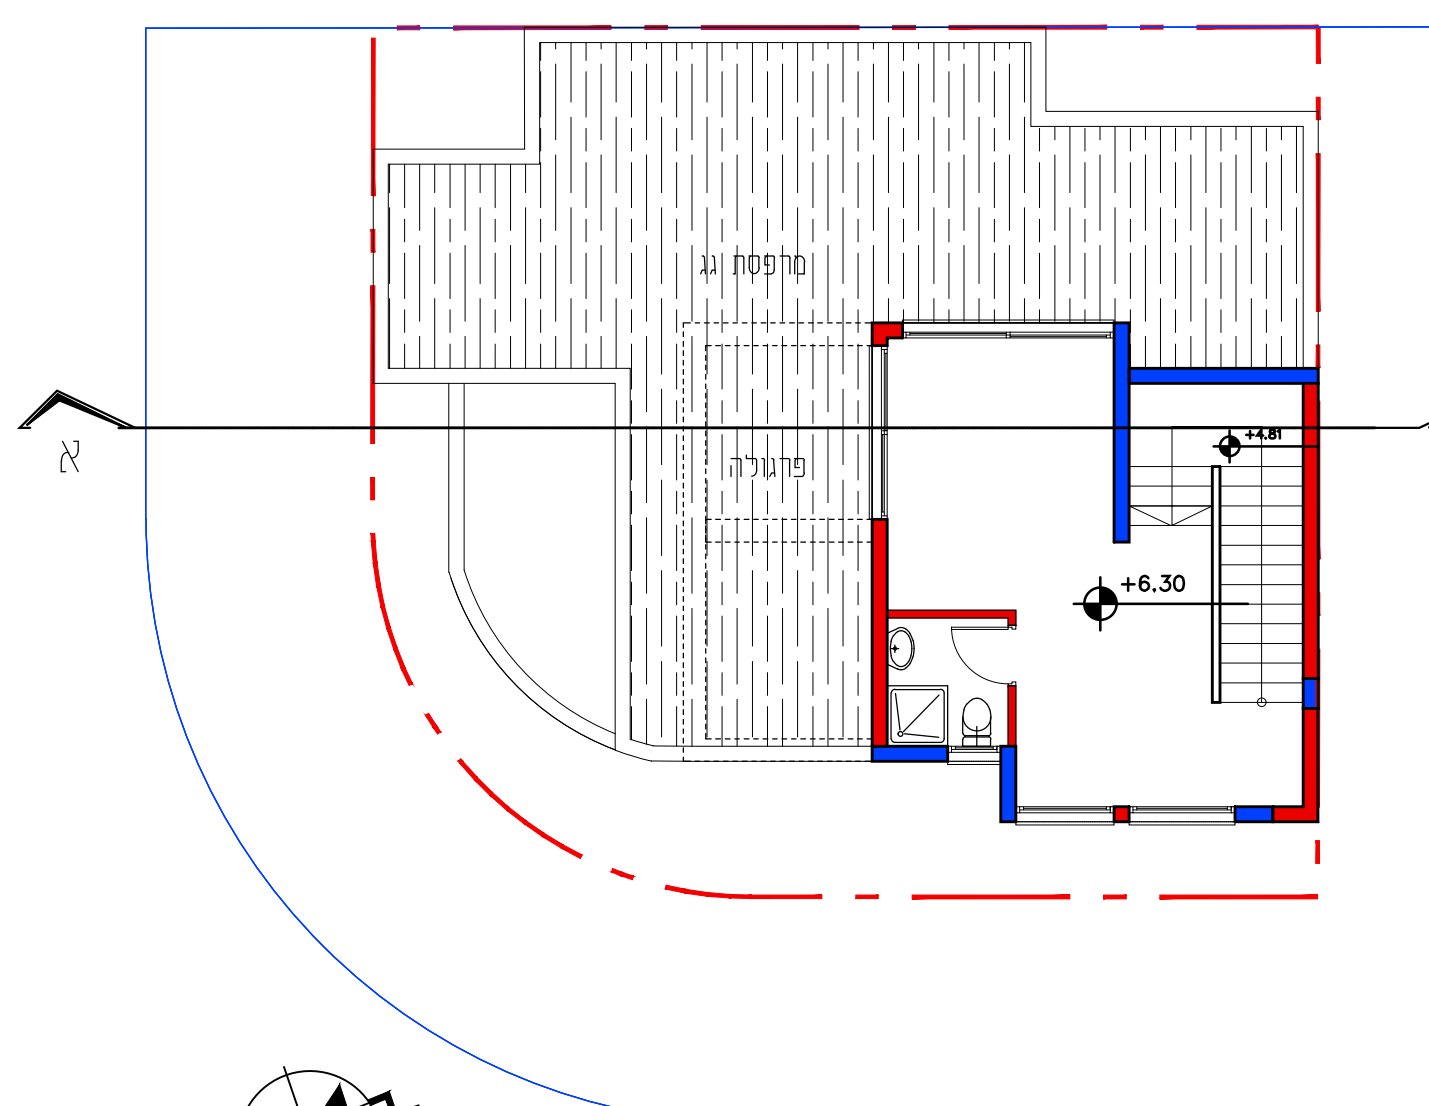


תכנית קומת גג. קנ"מ 1:100

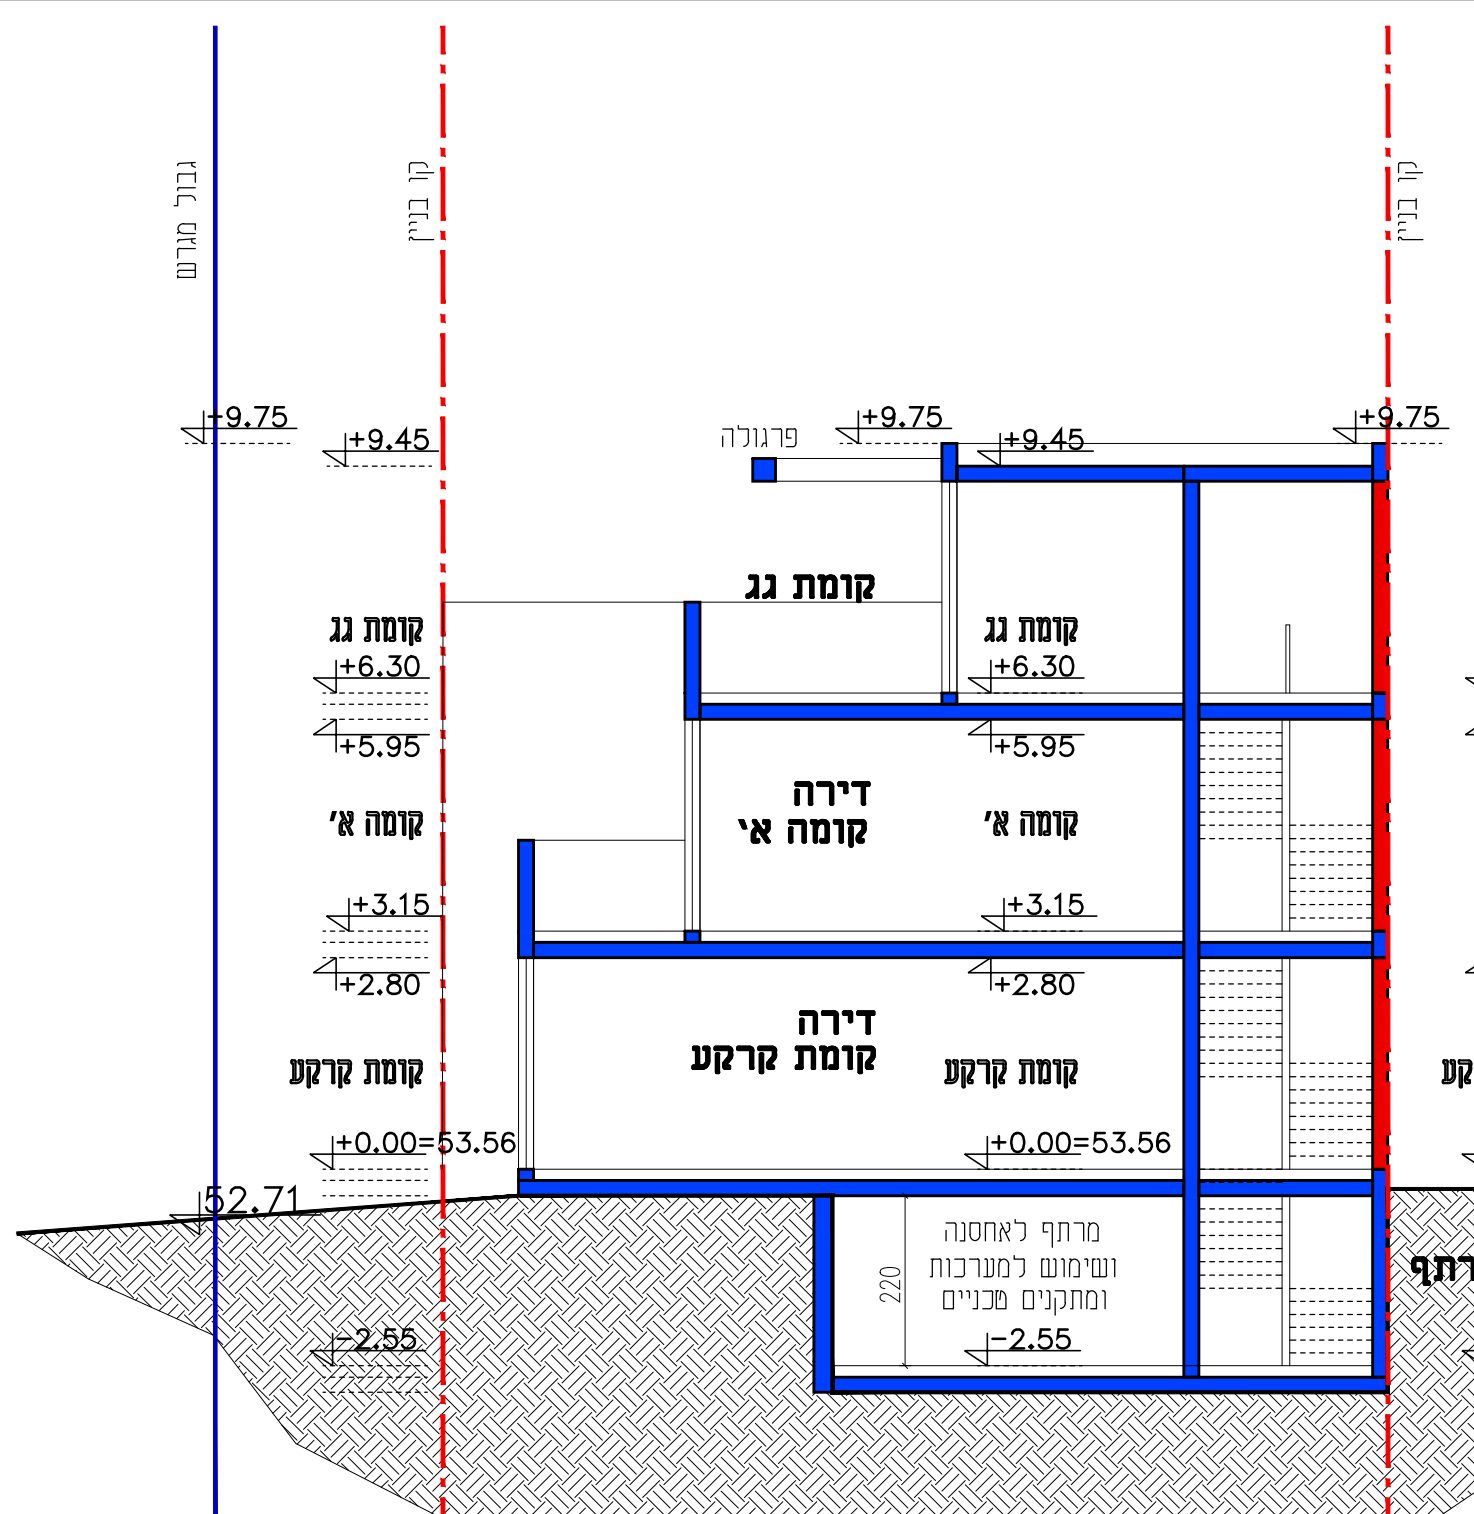


1:100 קנ"ח א-א תת

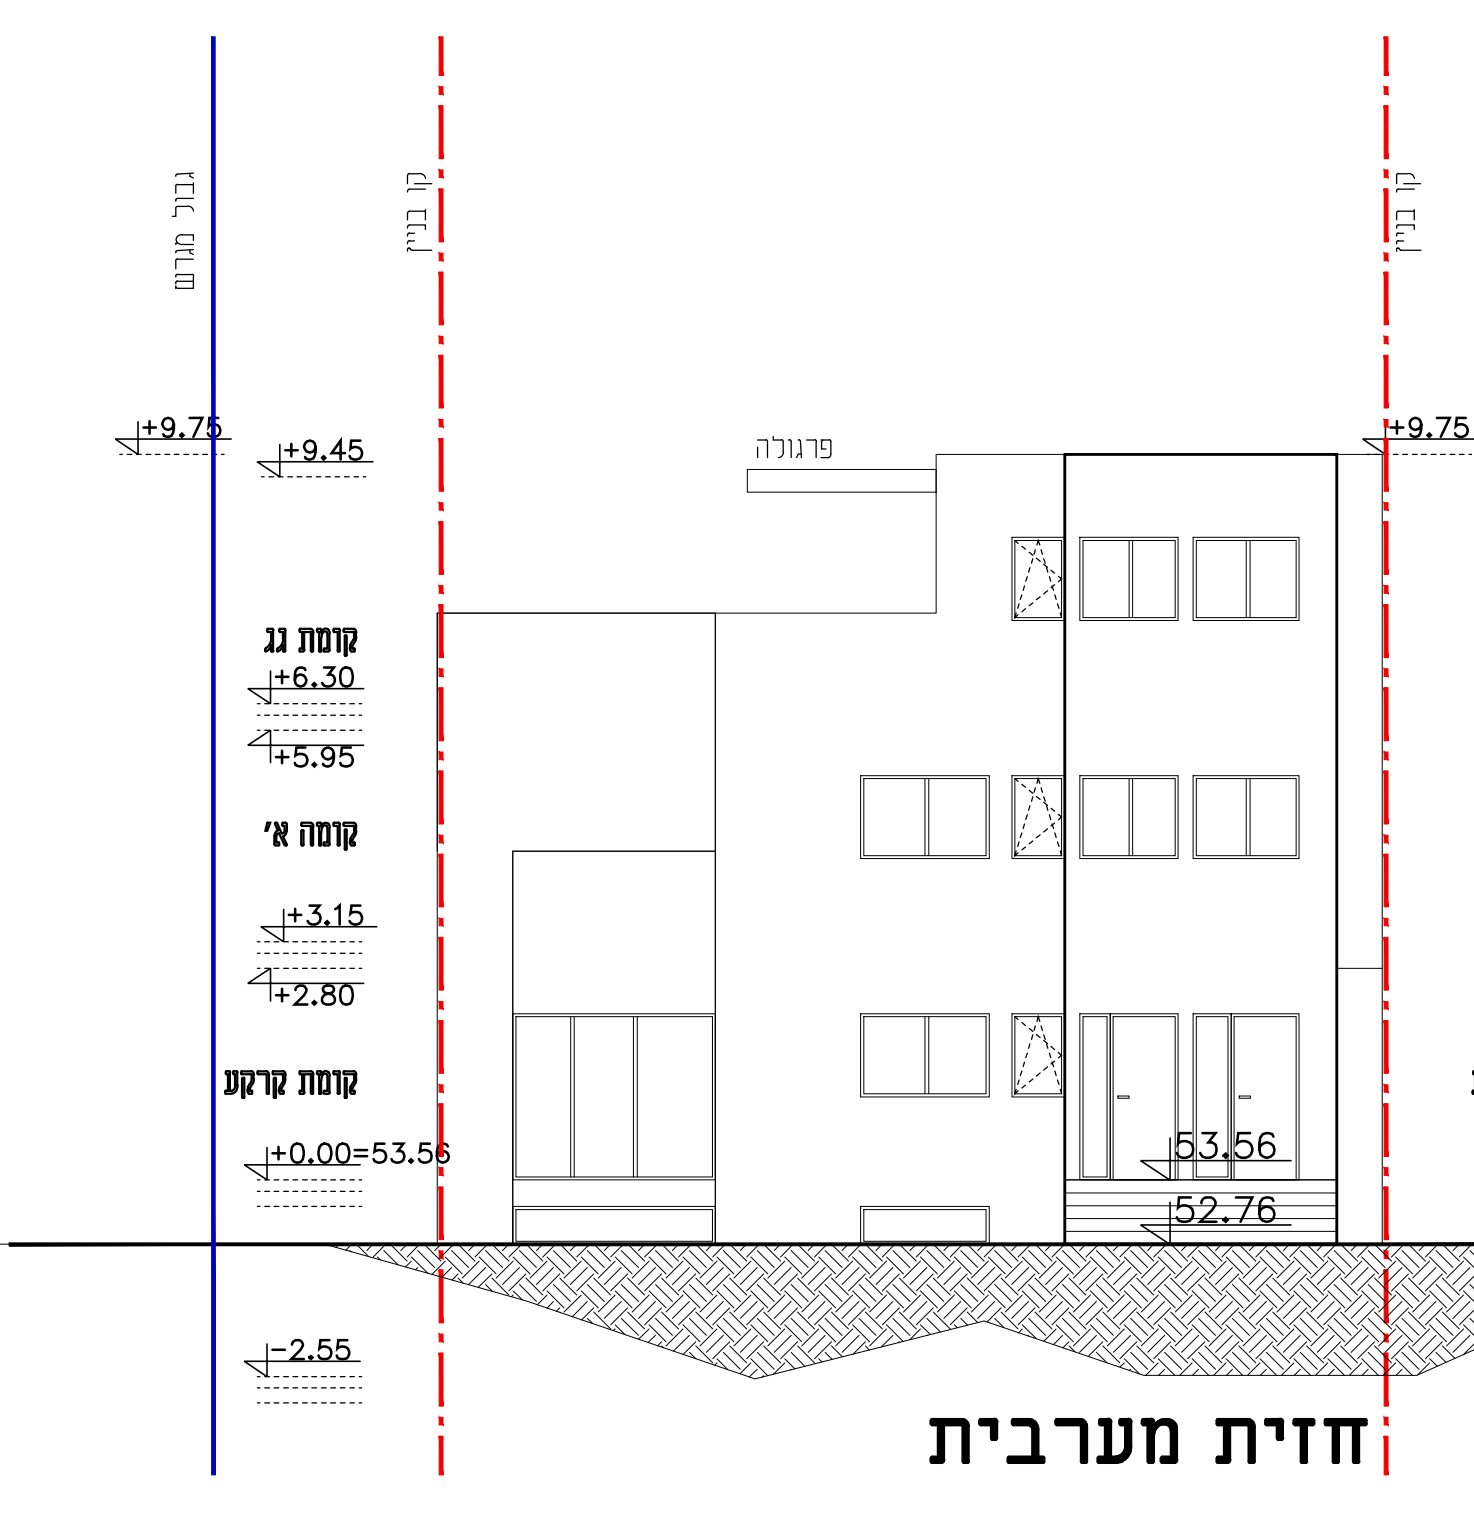

חזית מערבית

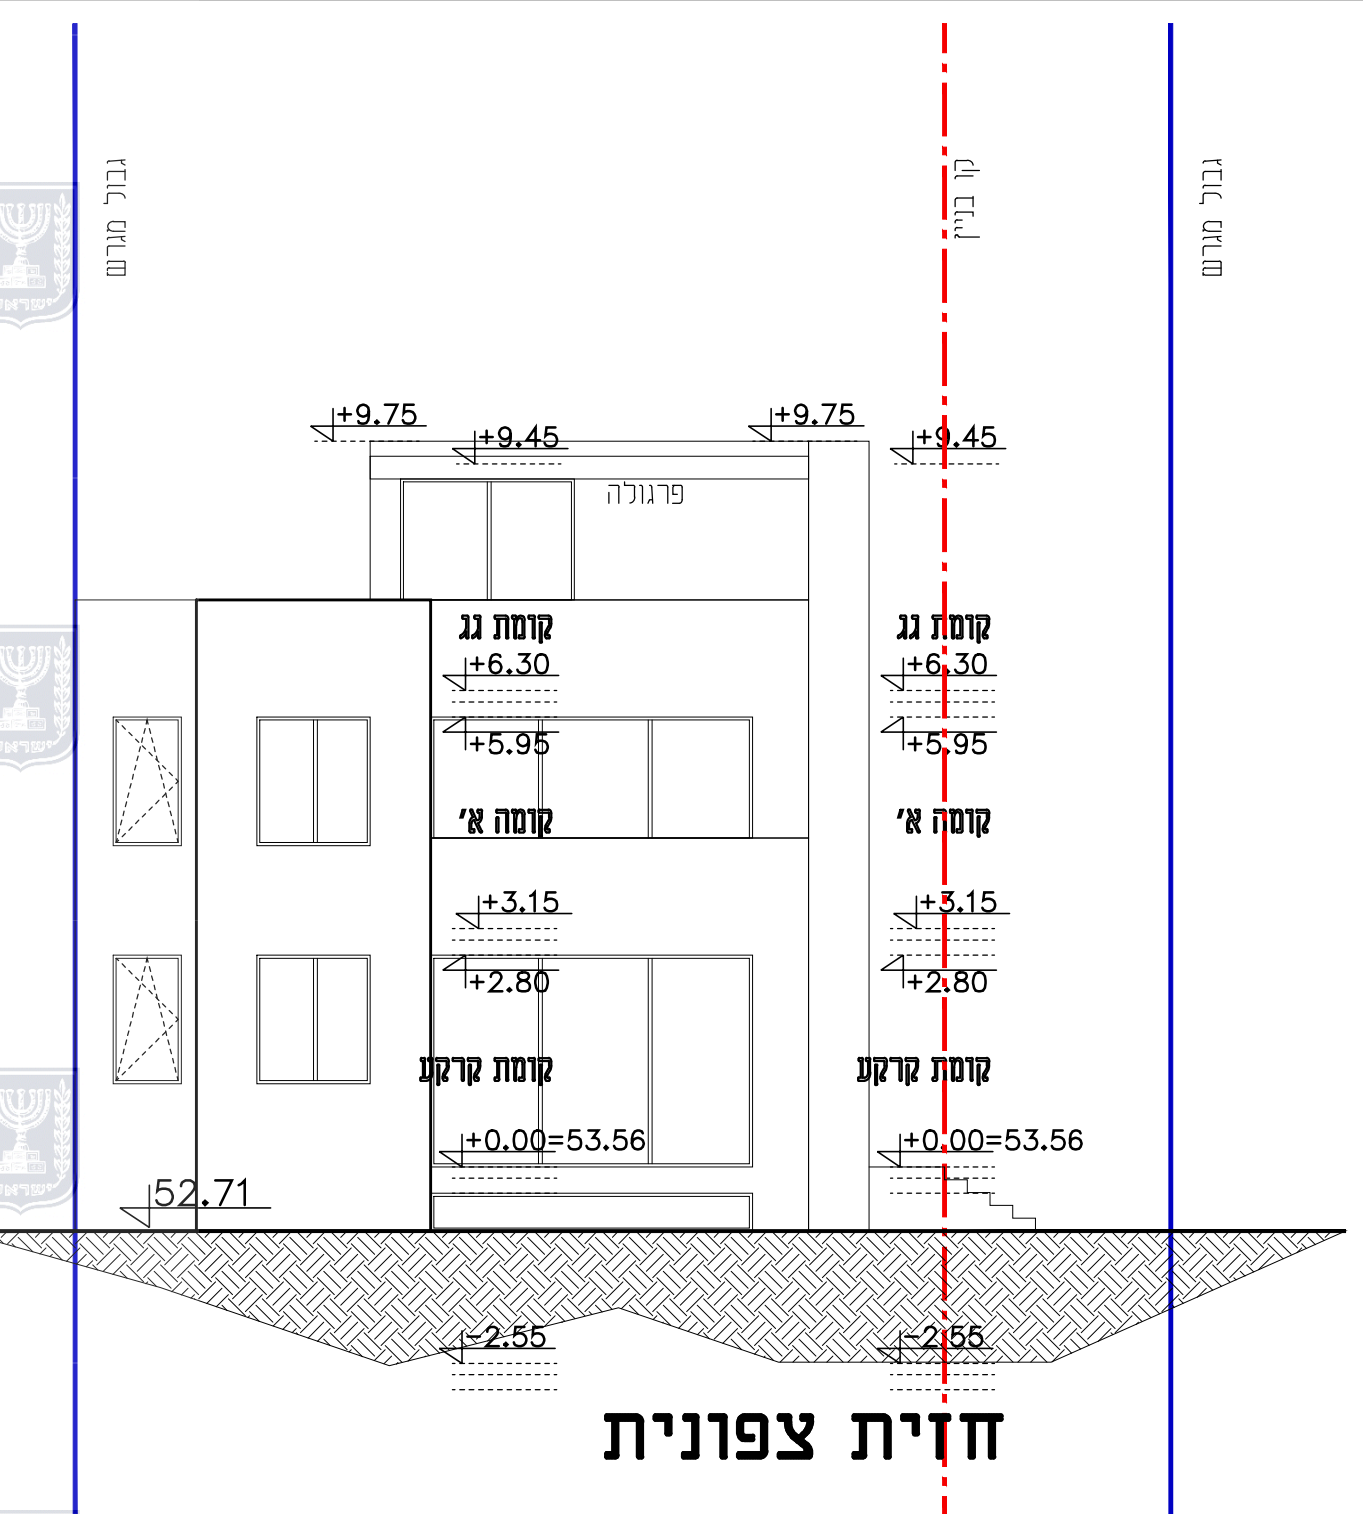

חזית צפונית

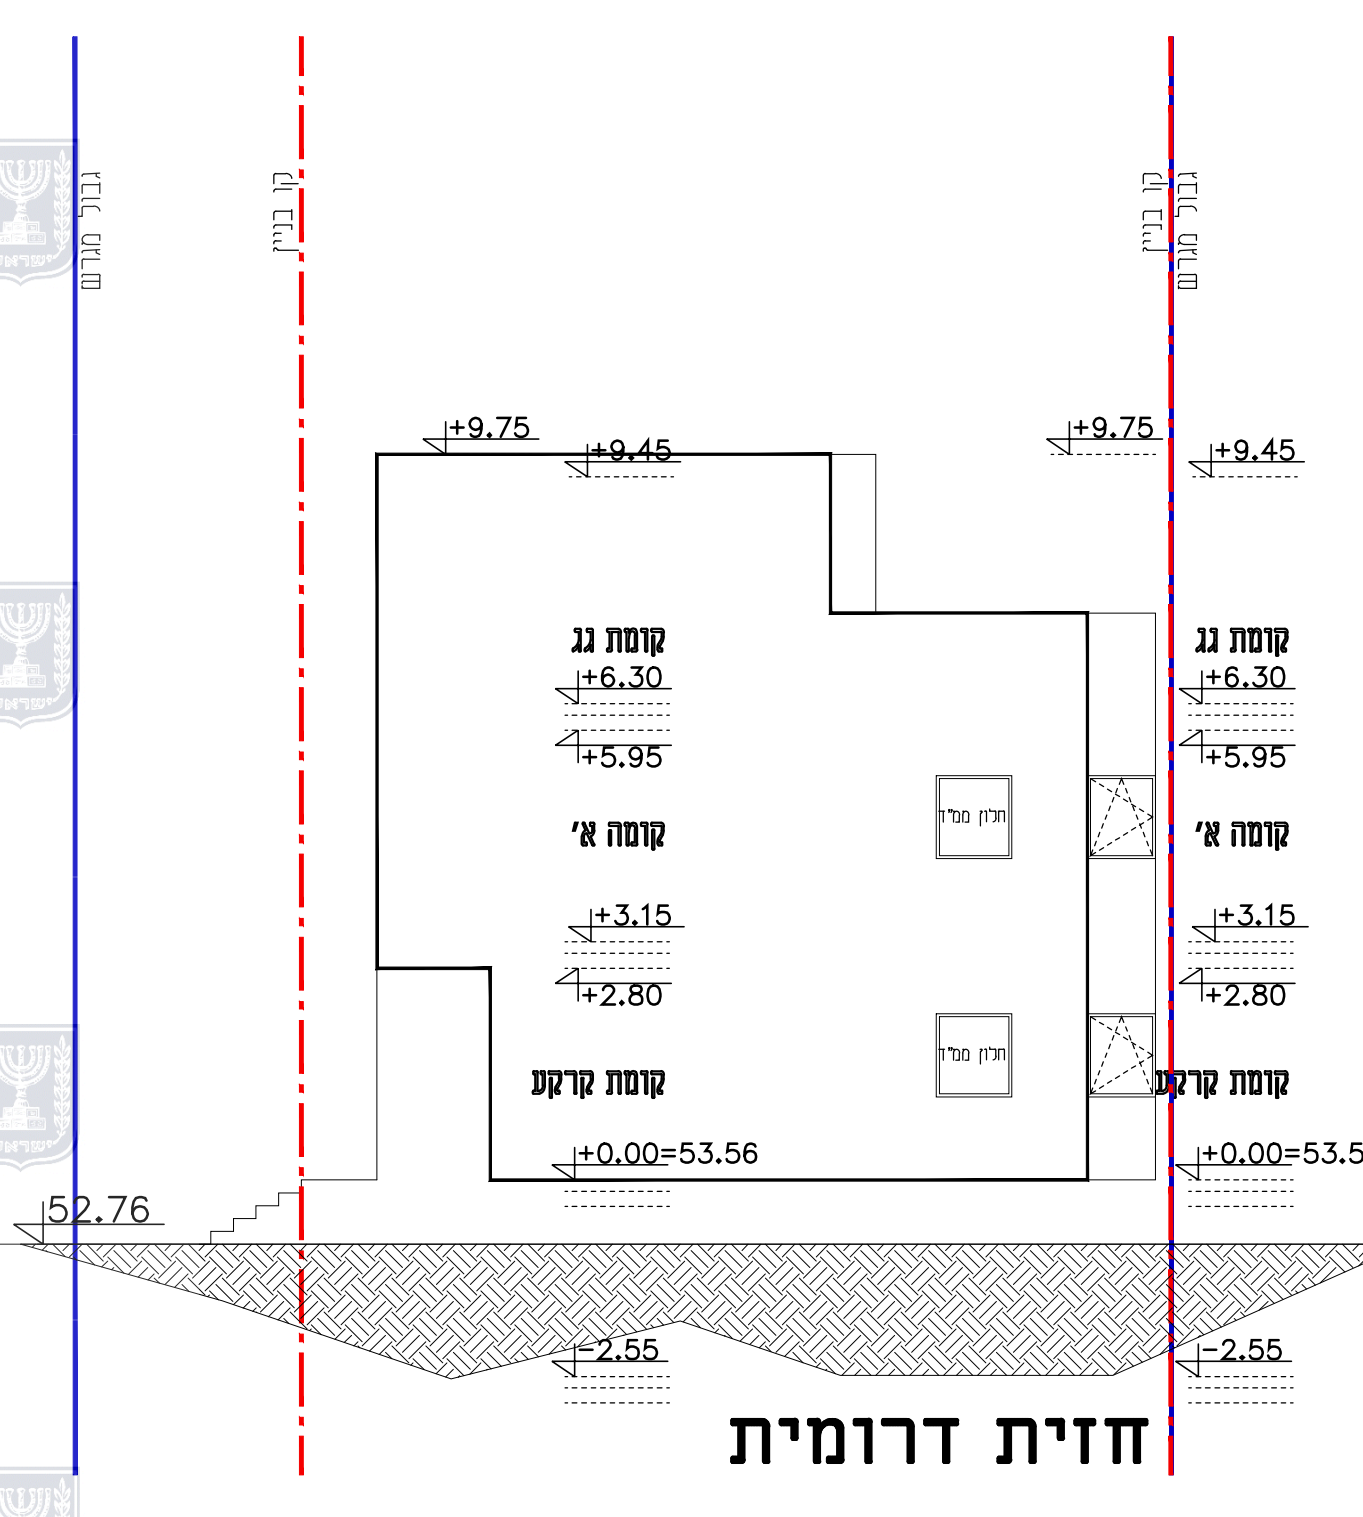

חזית דרומית