



מספר סידורי : ד.ב.נ.1-29571




643,000
175,250

175,250
642,250

643,000
176,250

176,250
642,250

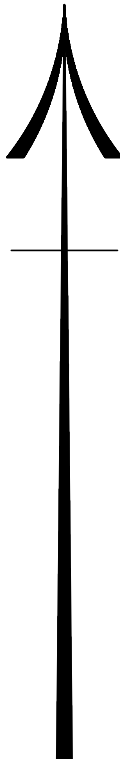

מחוז : המרכז

נפה : רמלה

מקום : יבנה

גוש : 3512

חלקות : 338,343,370,373,377,379,398

הוכן עבור : פלוטקין בע"מ

1. חלוקה


השטחים בדונם מטר	מספרי החלקות		
	סופי	ארעי	ת.ב.ג.ח.ש.ג.
32. 761 0. 525		1 2	
33. 286		(398)	
0. 452 0. 374 0. 476		3 4 6	
1. 302		(343)	

2. איחוד


השטחים בדונם מטר	מספרי החלקות		
	סופי	ארעי	ת.ב.ג.ח.ש.ג.
0. 525 0. 452 0. 026 0. 373 1. 927 1. 417 0. 028		2 3 338 370 373 377 379	
4. 748		5	

העברה לגושים אחרים

מספרי החלקות		השטחים בדונם מטר	כגושים	מספרי החלקות
סופי	ארעי			
		0.374	4941	4
		4.748	4942	5

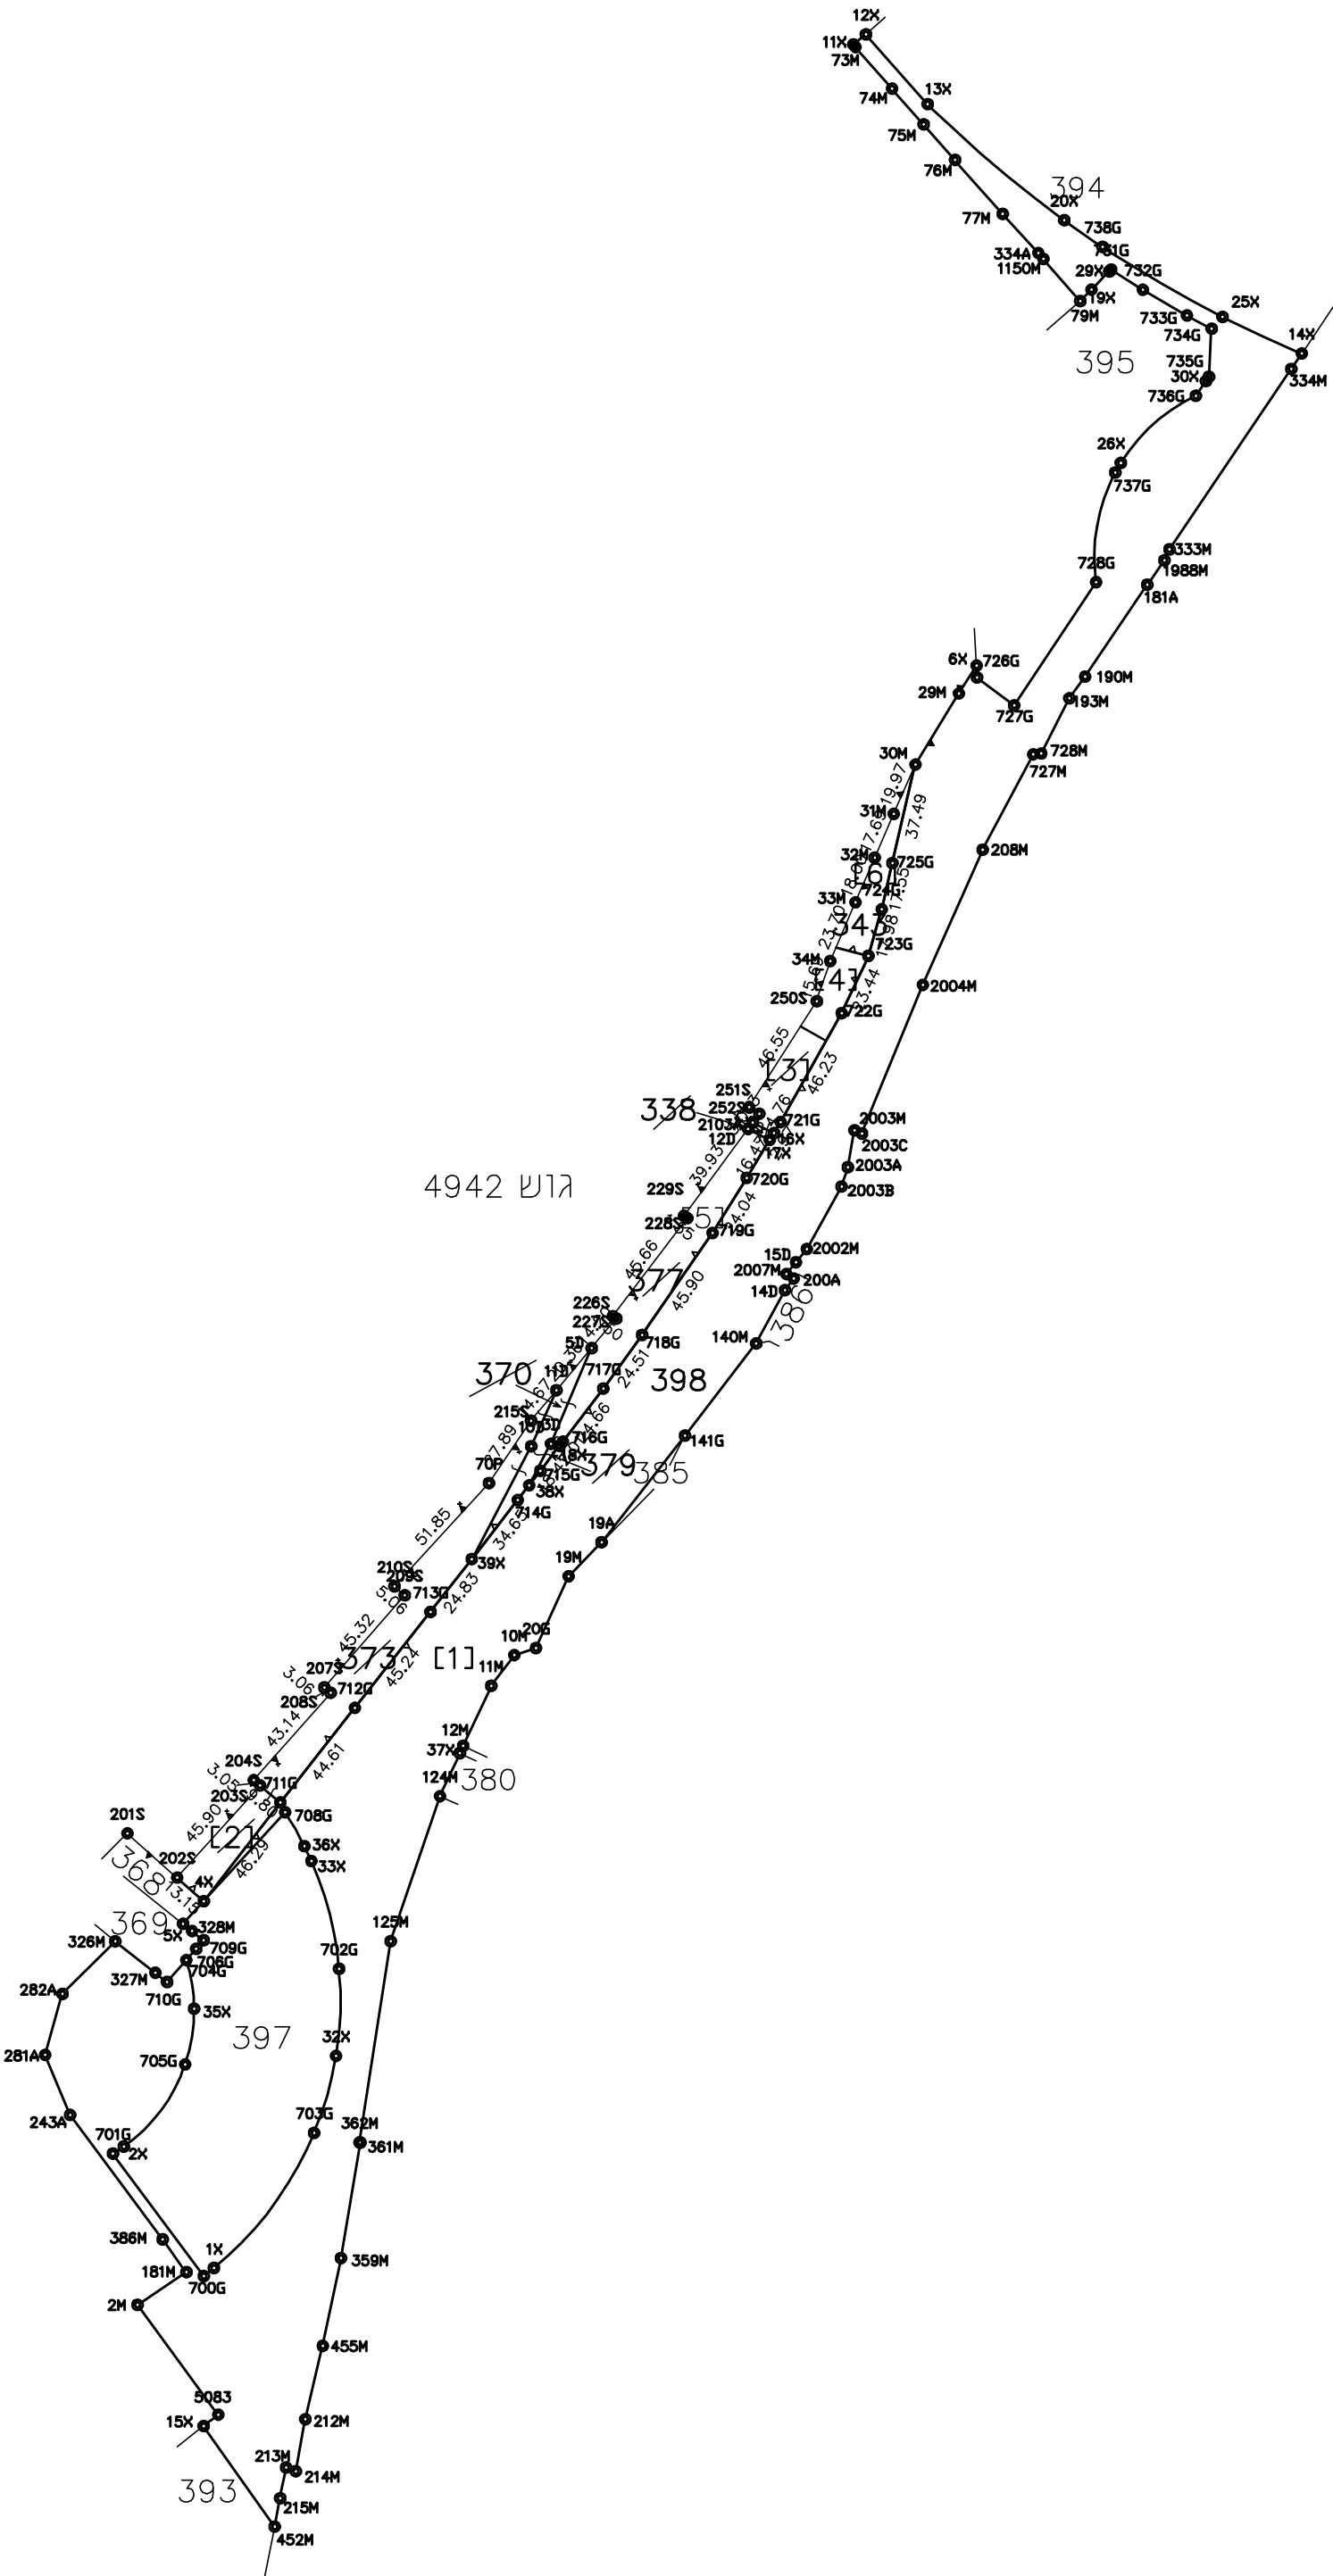

קנה מידה 1 : 2500

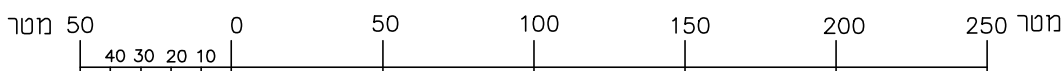

אני מאשר בזה כי תשרים זה מתאר בדיוק את מצבם וגבולותיהם של המקרקעין המתוארים
בו במועדים המצוינים להלן:

תאריך מדידת הפרטים : _____
תאריך מדידת סימני הגבול השנים שנמצאו או שוחזרו בשדה : _____
תאריך מדידת סימני הגבול האחרים נאם סומנו ונמדדו : _____

אני מאשר בזה כי ערכתי את התציר לפי תקנות המדידות
(מדידות ומיפוי, התשע"ז - 2016, וכי היא דאווה לאישור לשם רישום .

תאריך גמר התכנית : 29/08/2018
המקום : ...

דנוּב גוּנְגוּ יַעֲסֵם שְׂעֵם 34 תִּצֵּא
שם המודד ומענו

-----594-----
מספר רישון חתימה