
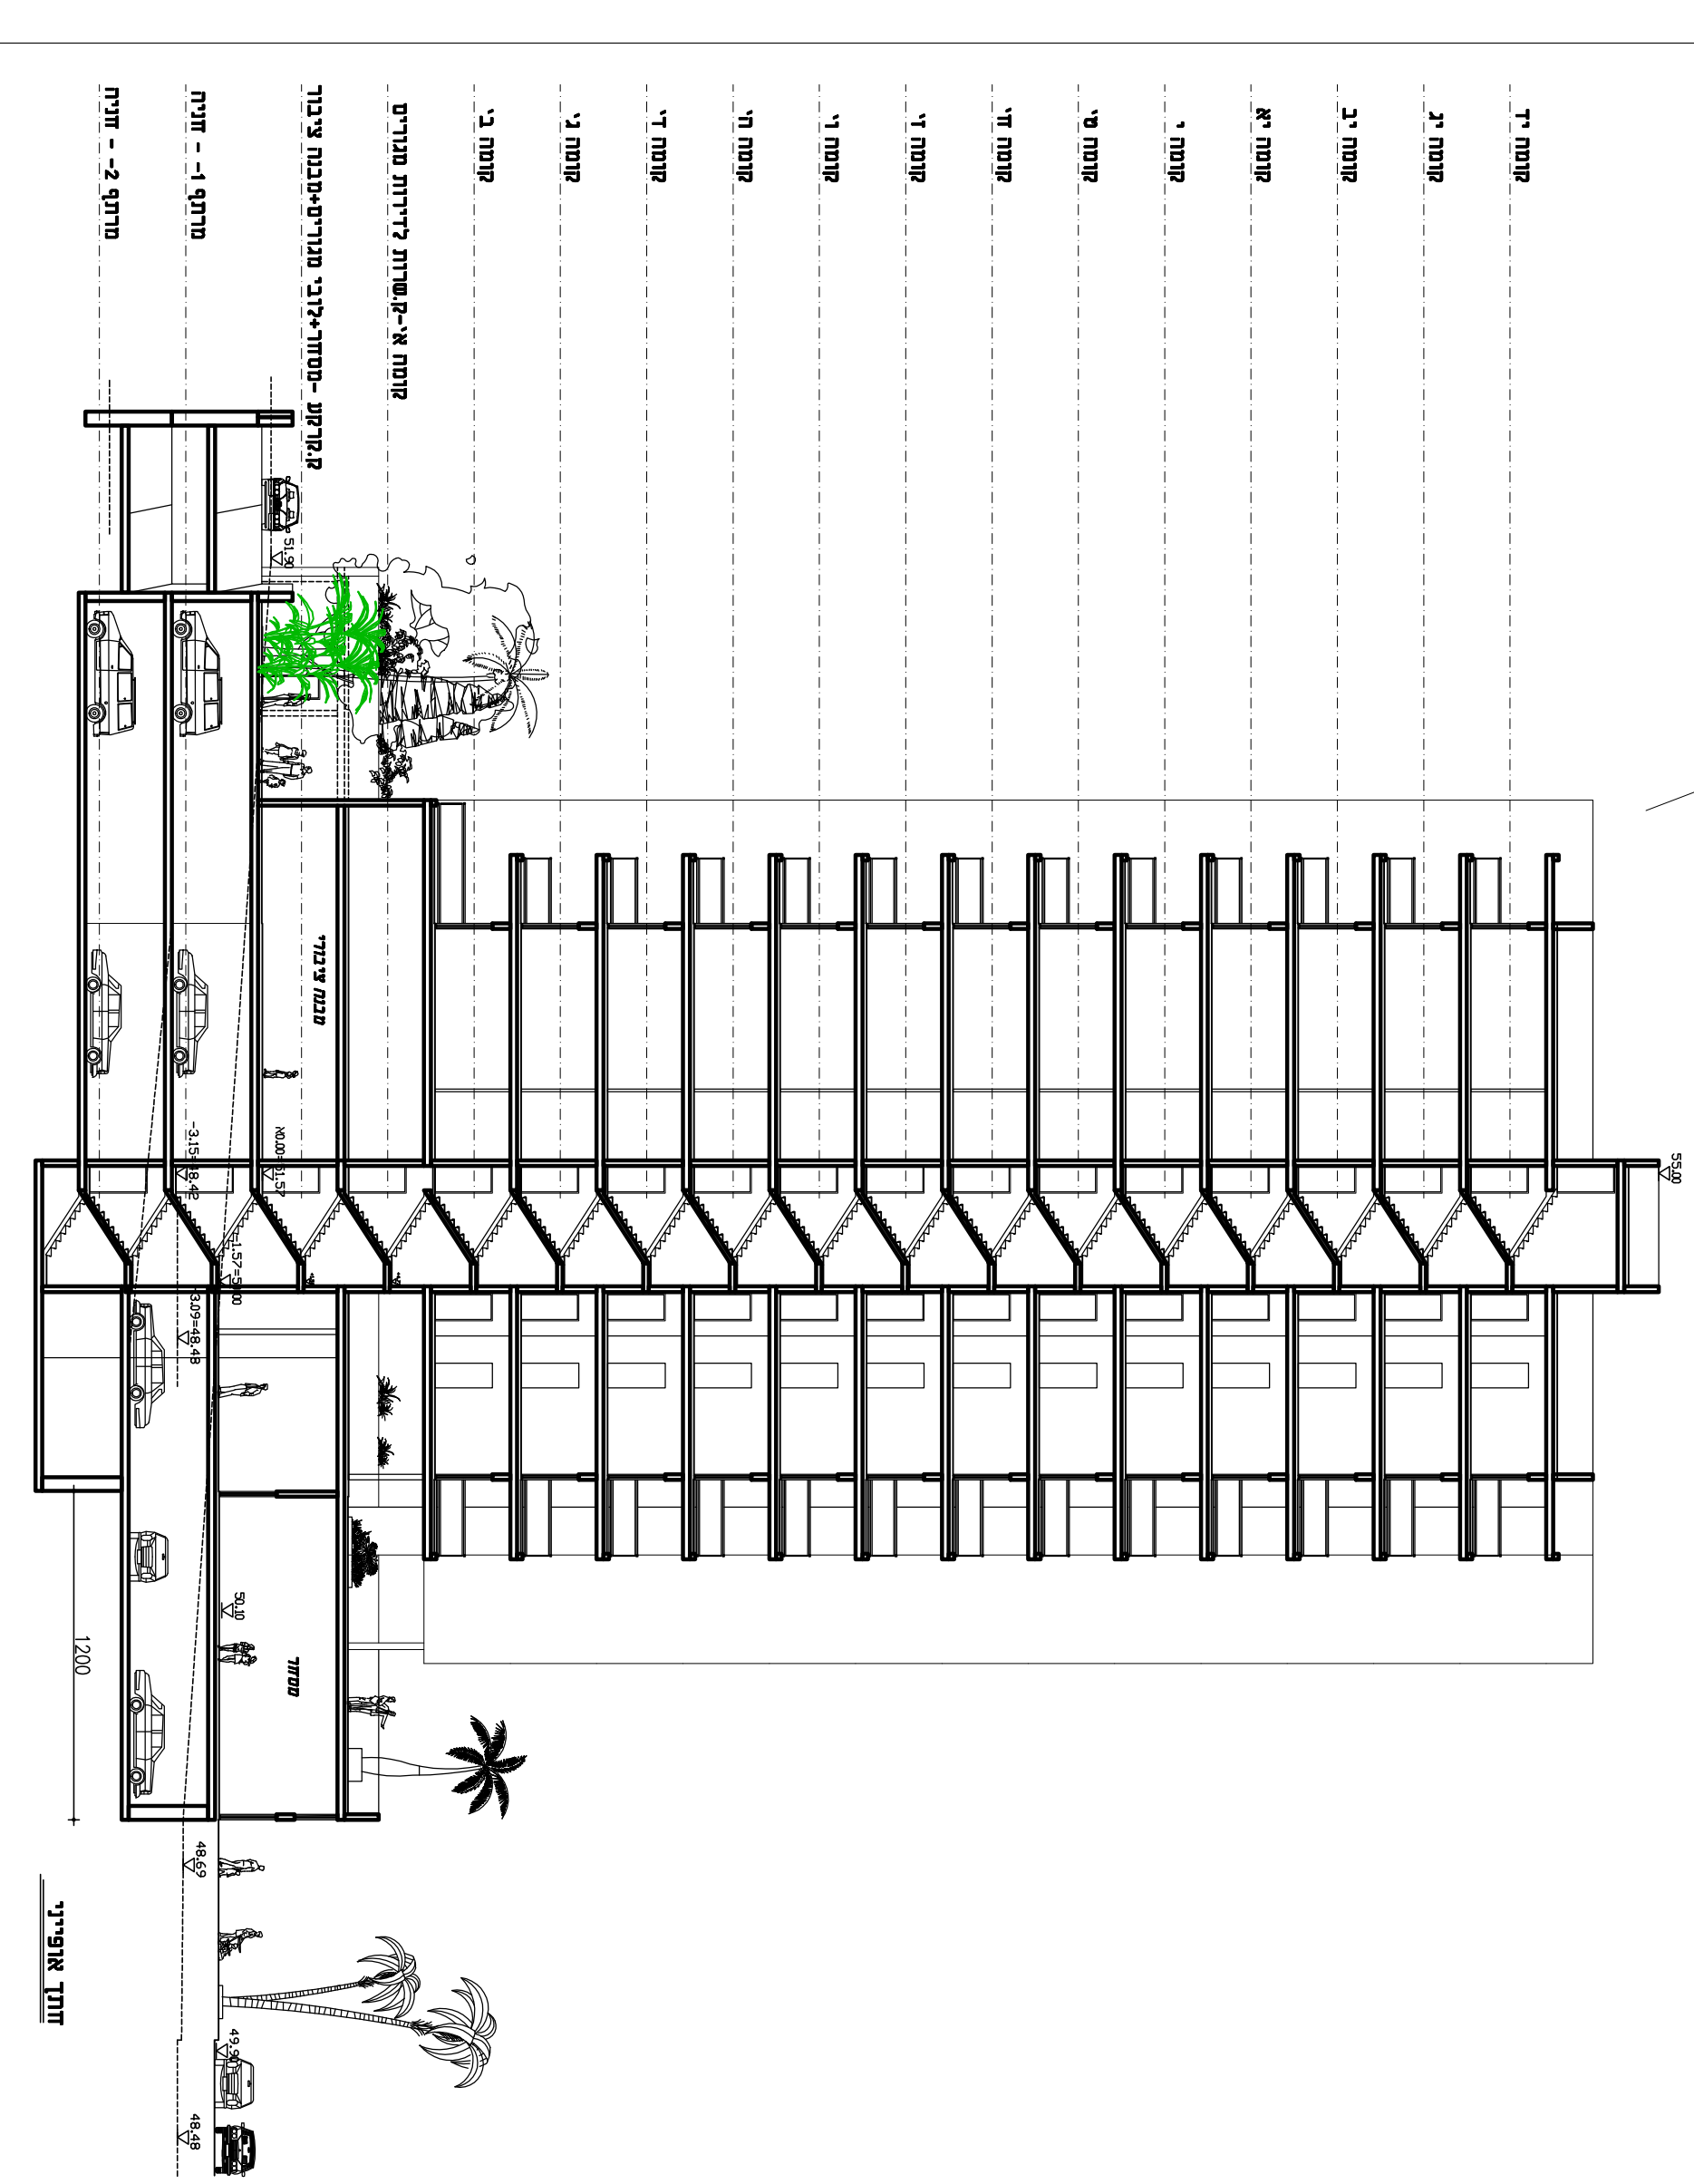
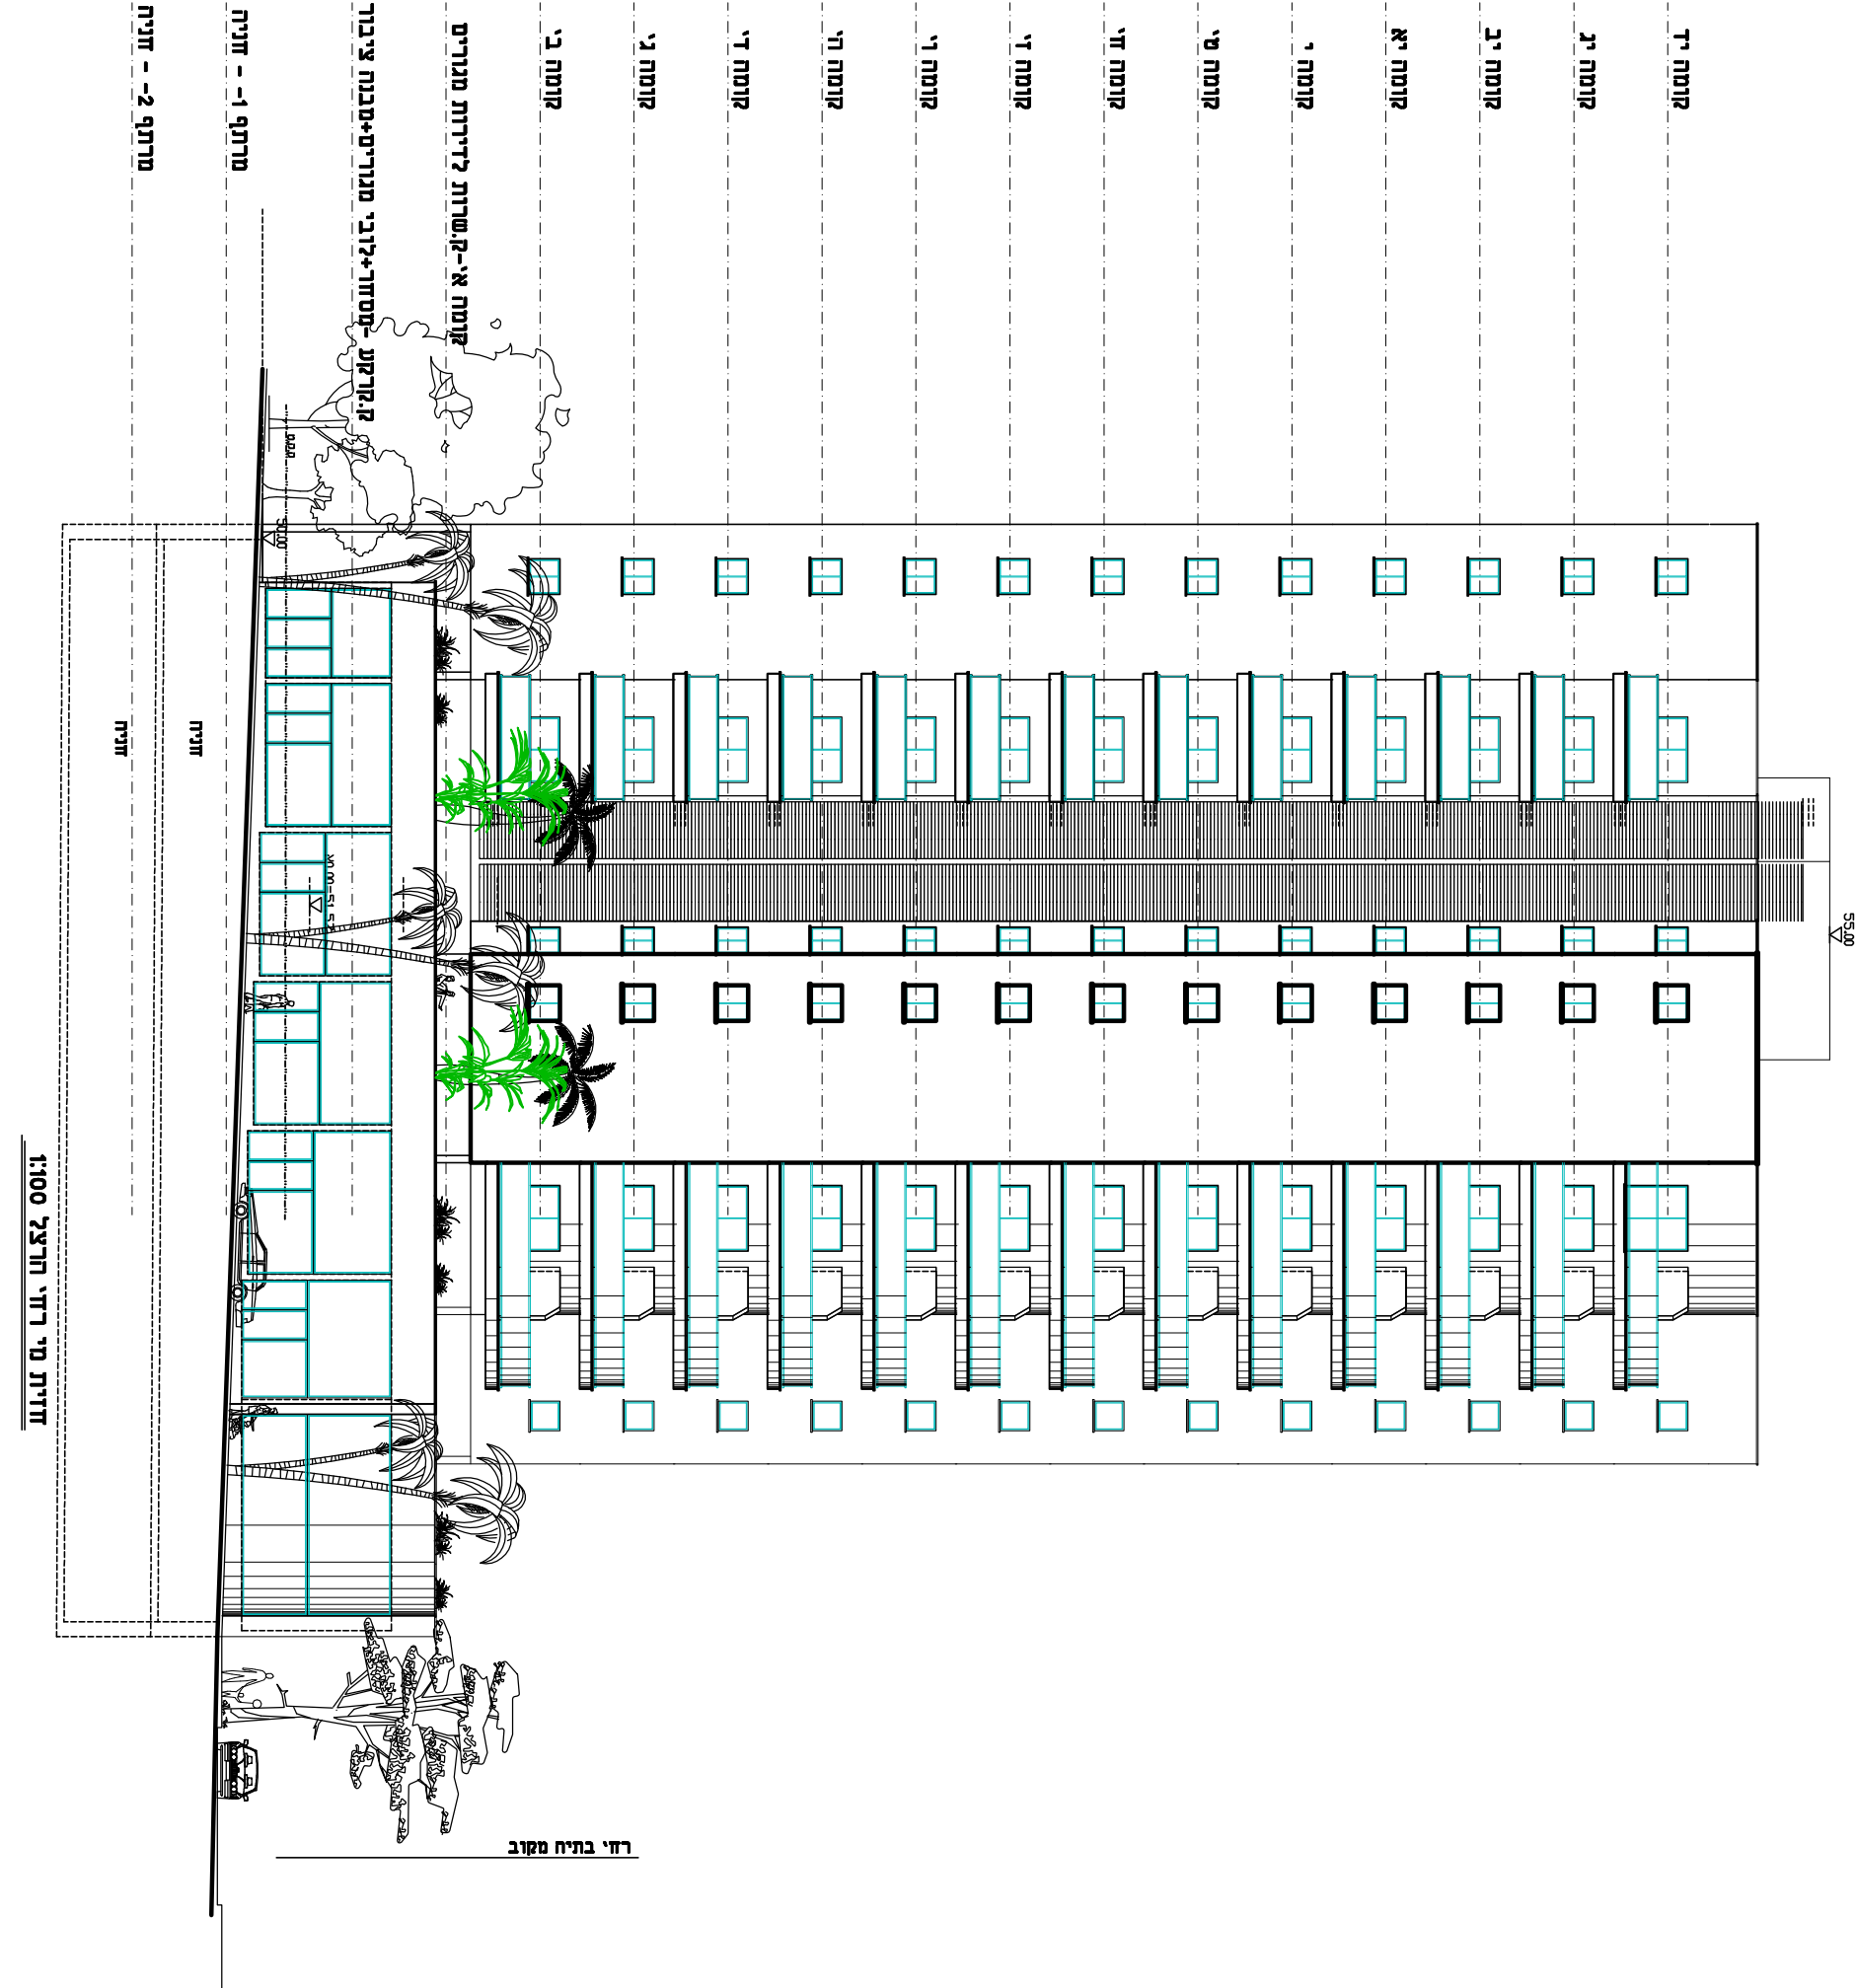
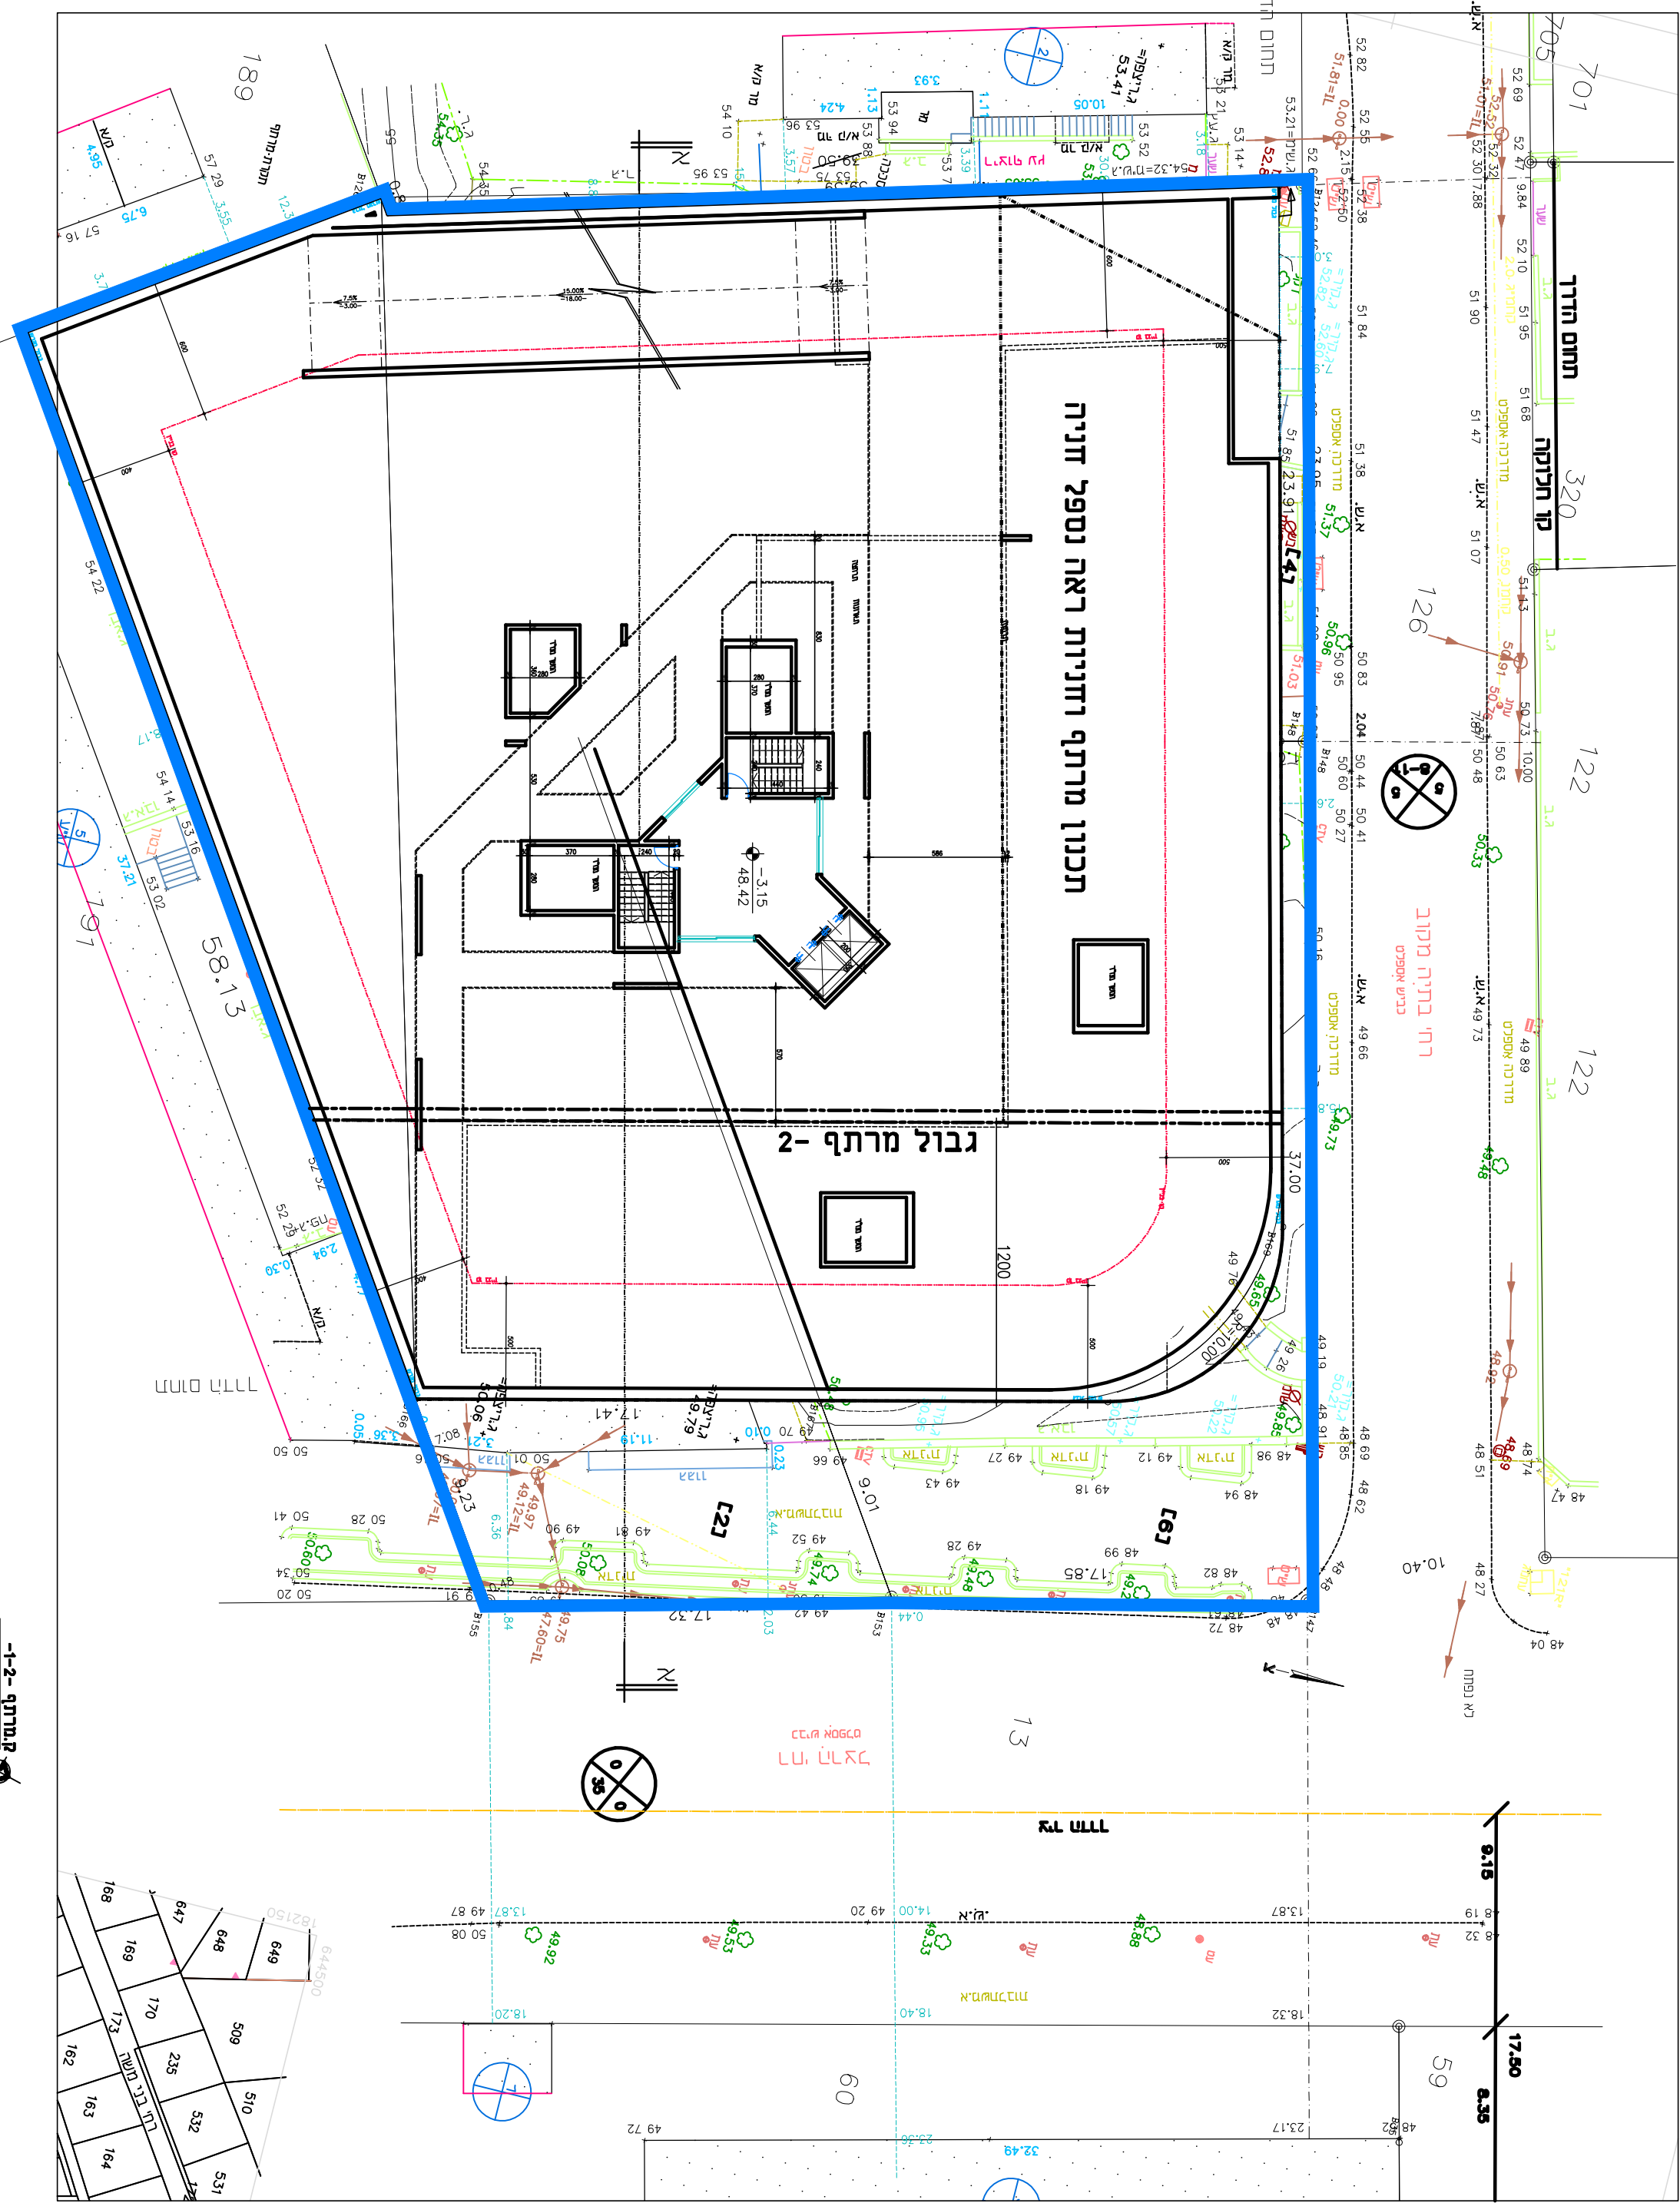
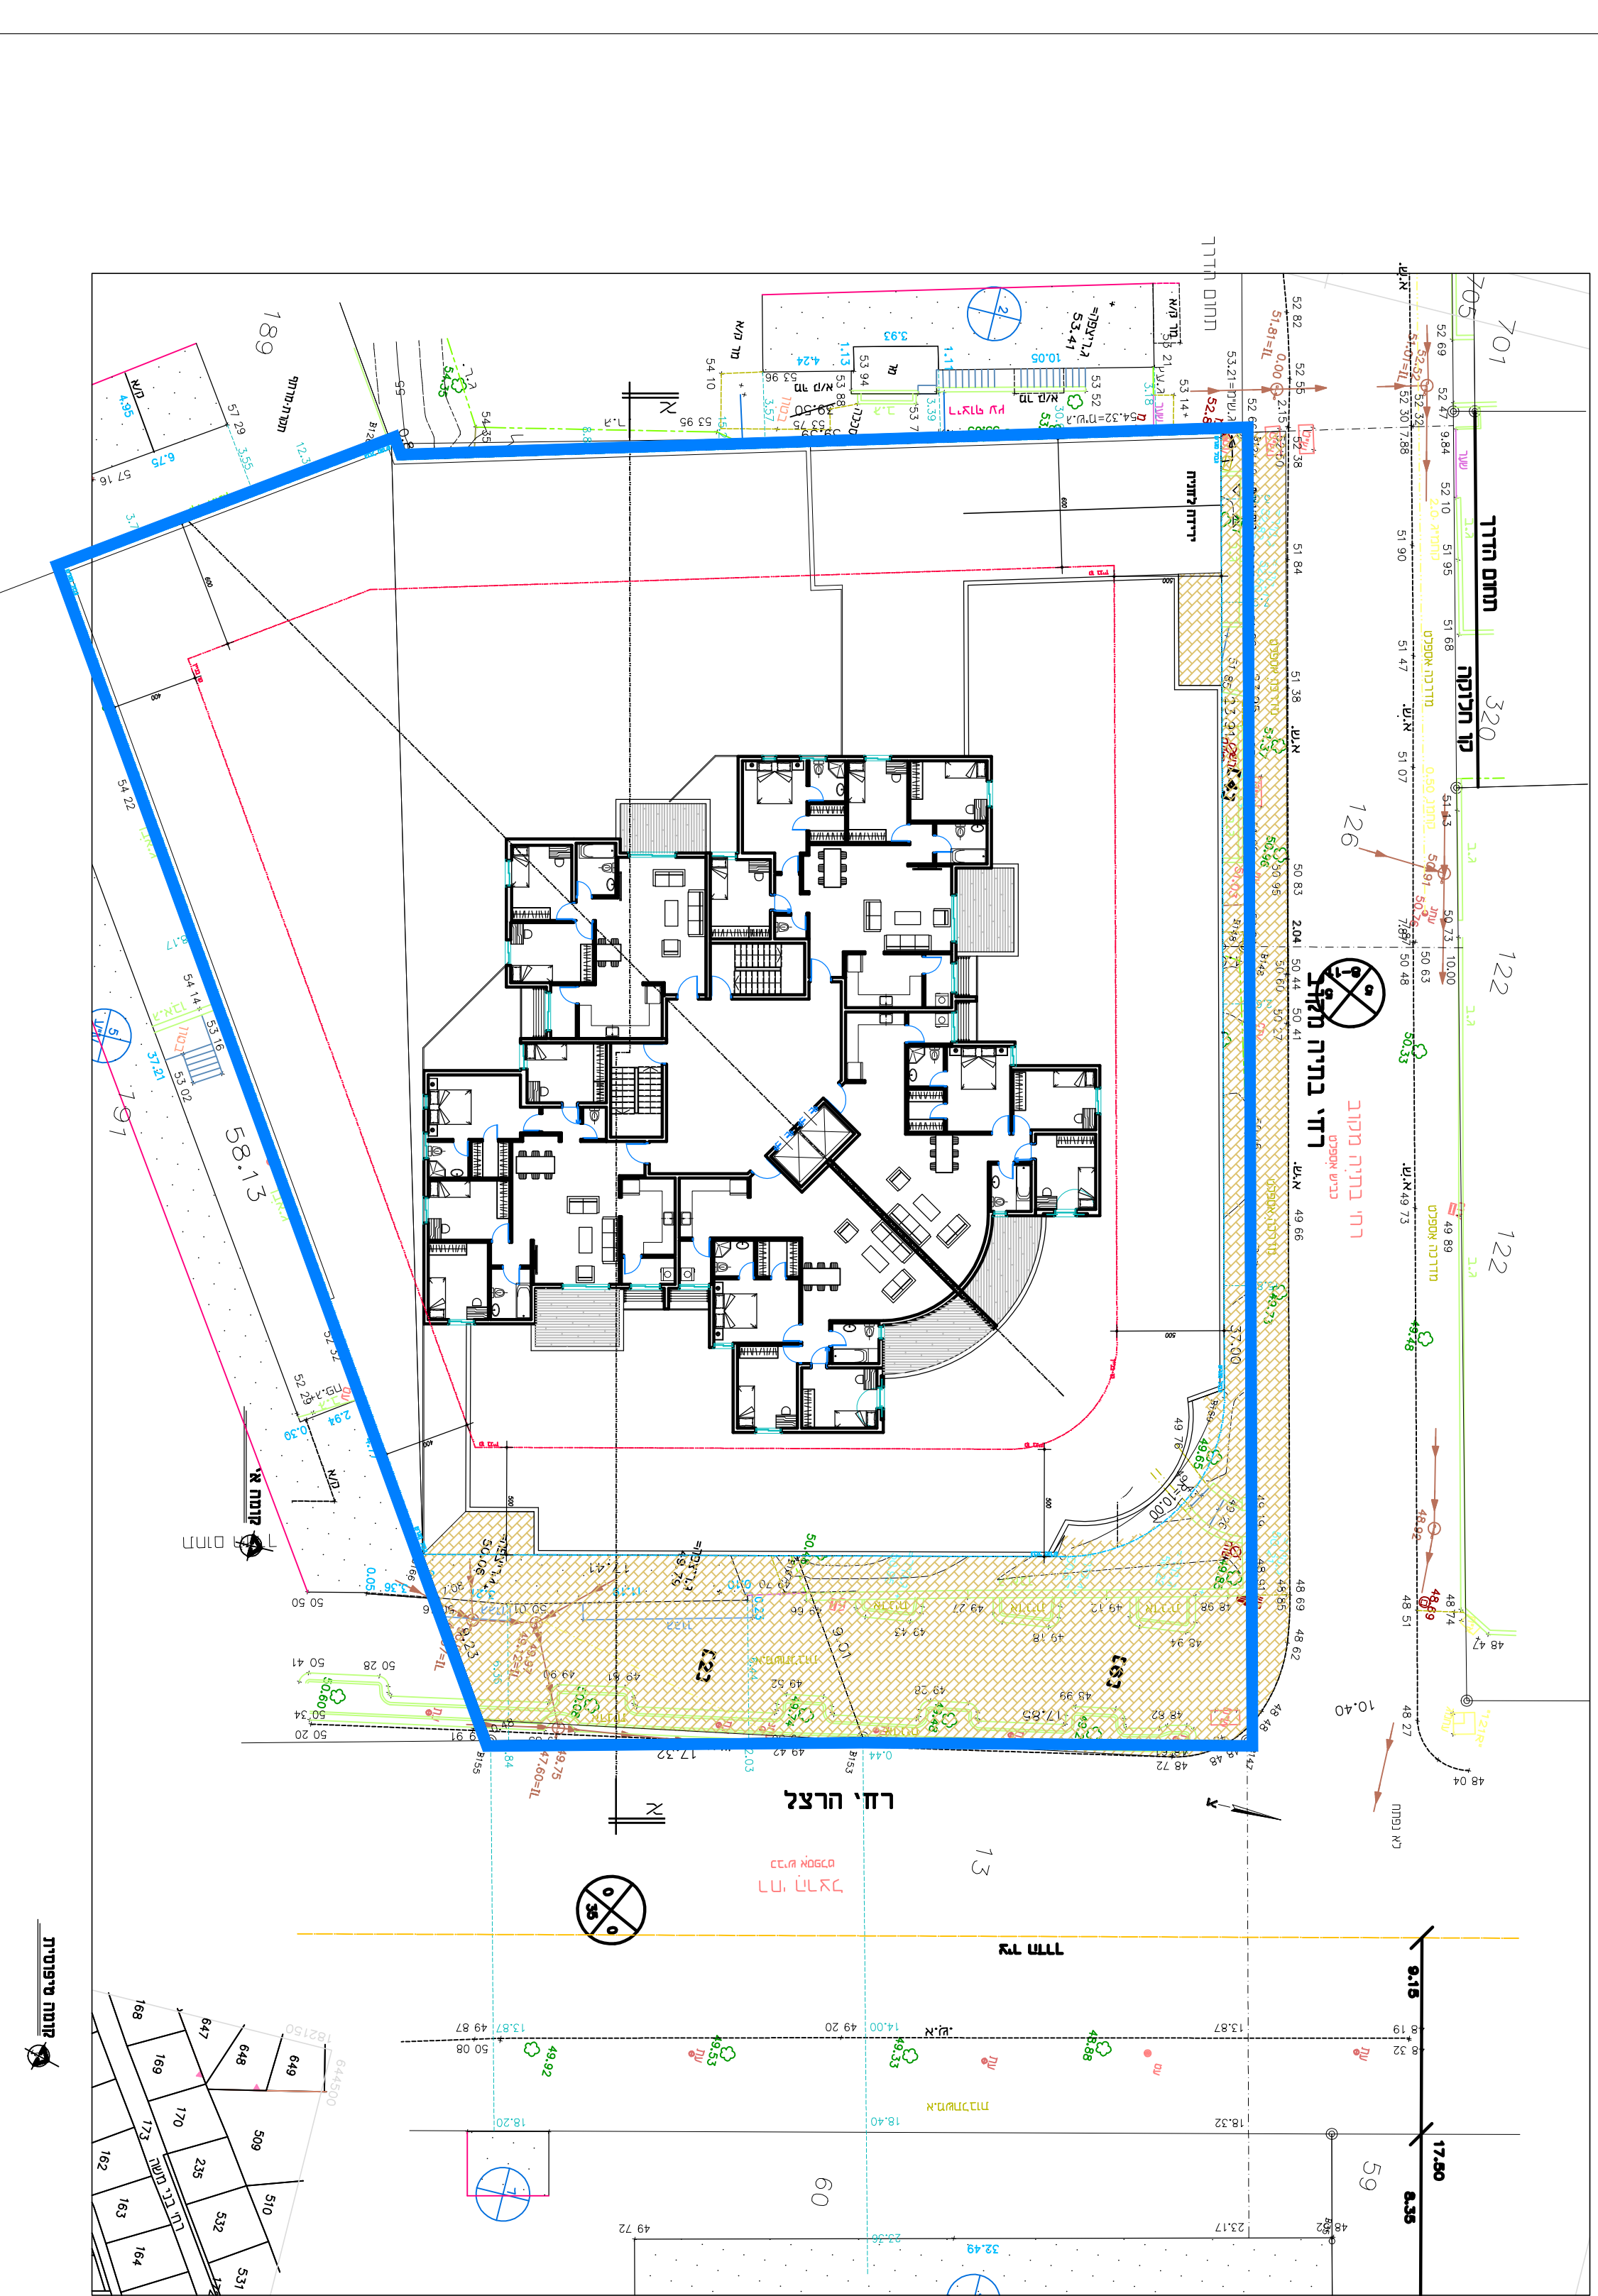


נספח ברור מנחה

414-0200832

רד\2010\30-
הוצע פינת בתיה מקוב

נפח לחניית	גליון 1 מחוץ 1
מחלקה	מנחה
תואר	נפוח ברור
תאריך עריכת הנספח	09/02/2020
רשימת התשימים	קר"מ
שם תרשים	1250
שם תרשים	-
שם תרשים	-
שם תרשים	-
שמות וחתימות:	כפר אשכנז
שם:	דוד חנה
תואר:	מ.ד. אשכנז אדריכלים
הנפוח	הנפוח

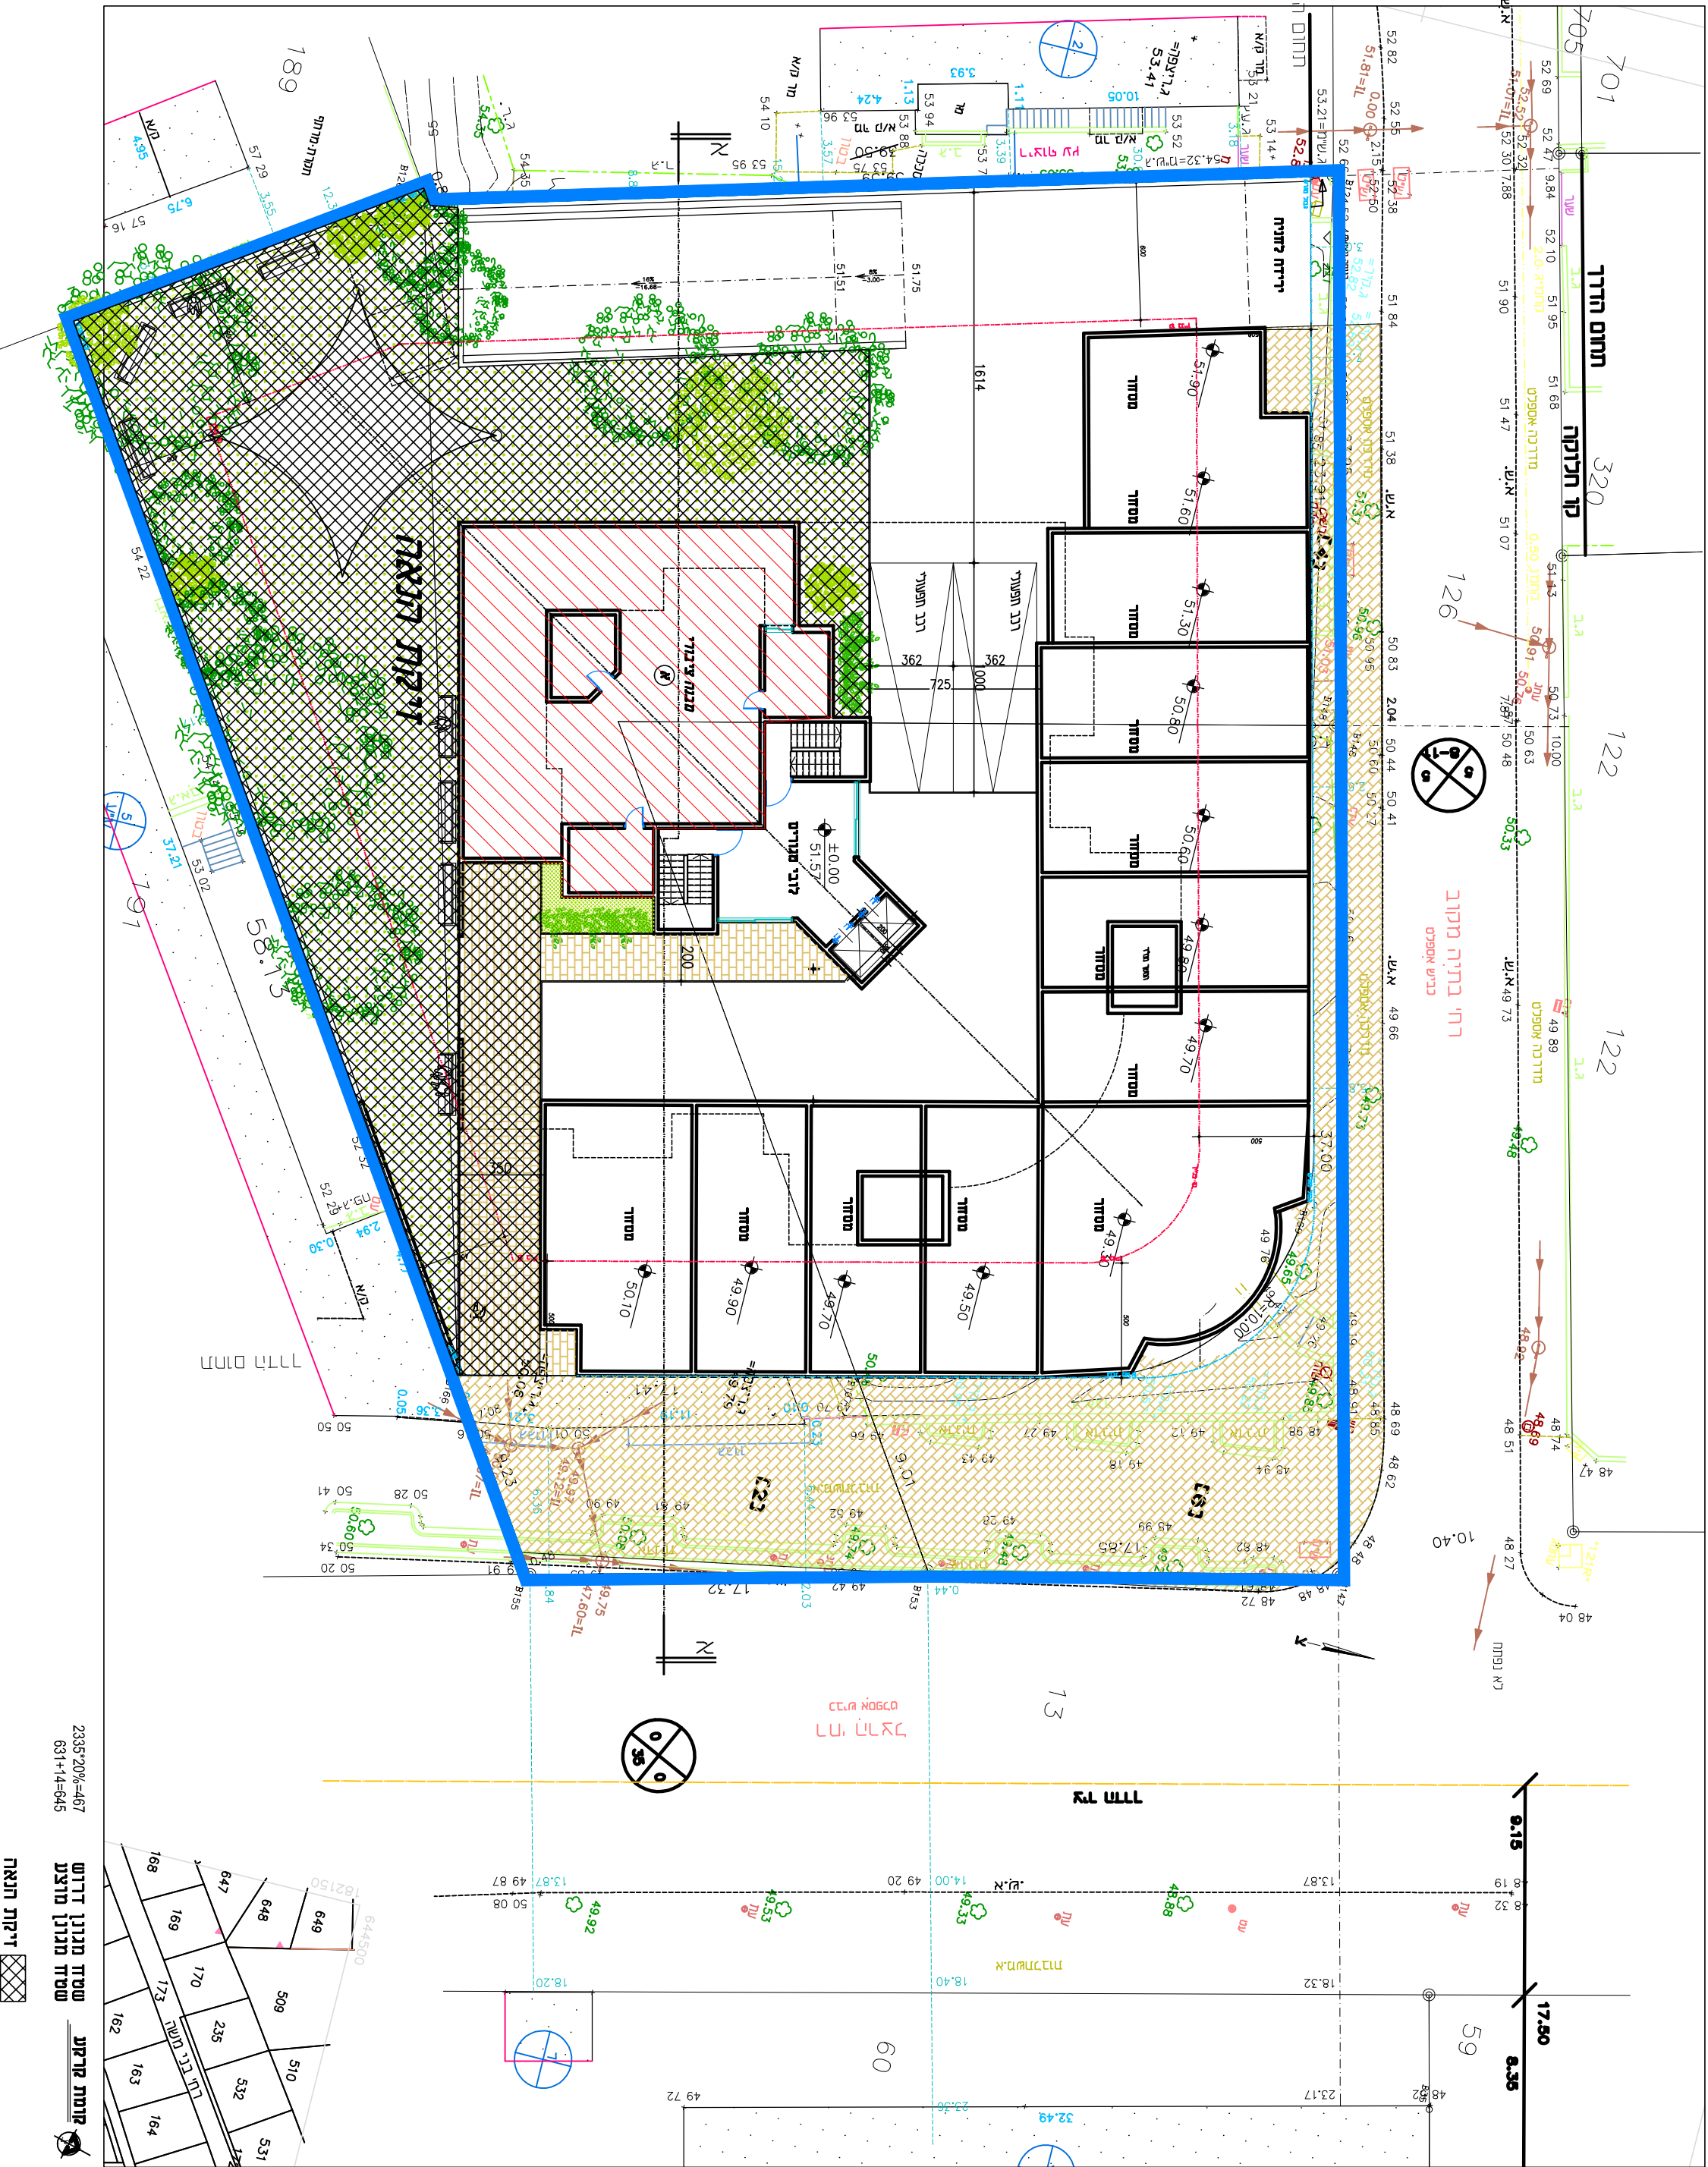

מחנה חניה