



תכנית בינוי 1:250

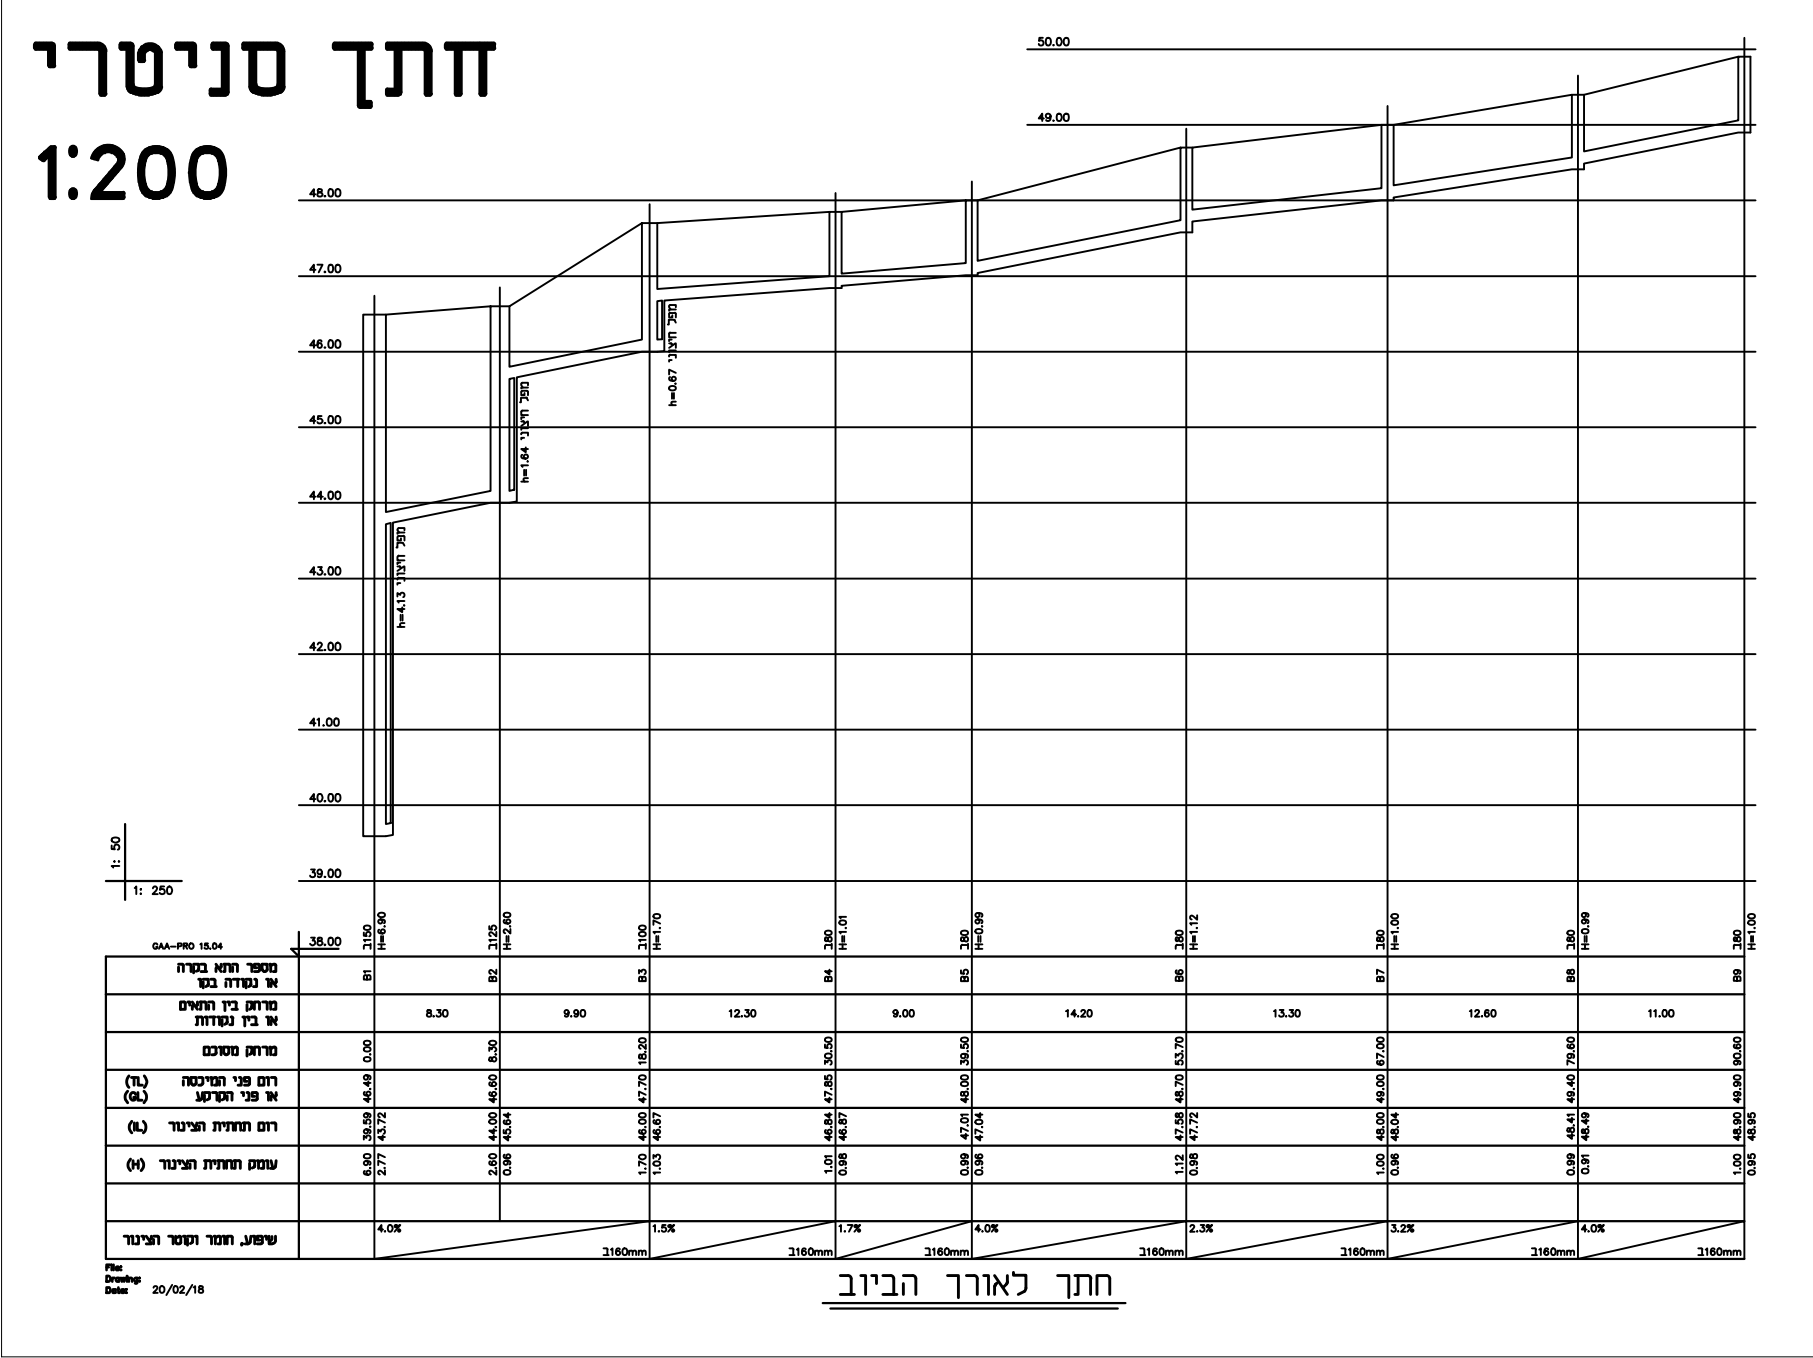

נספח בינוי		
נספח לתכנית מס' 457-0518738		
אבן יהודה 7938 חלקה 27 חלוקת מגרש		
גליון 1 מתוך 1		
תחולה	רקע	
תיאור תאריך עריכת הנספח	21/12/2020	
קנ"מ	1:250	
תרשימים נוספים	קנ"מ	
תרשים סביבה	1:1,250	-
שמות וחתימות:		
עורך הנספח	שם: אבי חנקיס	חתימה: אבי חנקיס
	תאריך: 21/12/2020	
עורך נספח סניטרי	שם: מינידינה לריסה תכנון ופיקוח לעבודות איסנלציה	חתימה: מינידינה לריסה
	תאריך: 21/12/2020	מדינת רח' והפקאים 3 טל: 054-4708773 09-8910842

הערה:
בכל מקום בו רשום "יחידה ע"פ תב"ע מאושרת", הכוונה היא ליחידת דיור שניתן לבנות במסגרת חיתר בנייה בלבד, ללא הגולות ו/או חריגות ושאלין צורך בתכנית בניין עיר לטובת הקמתה.

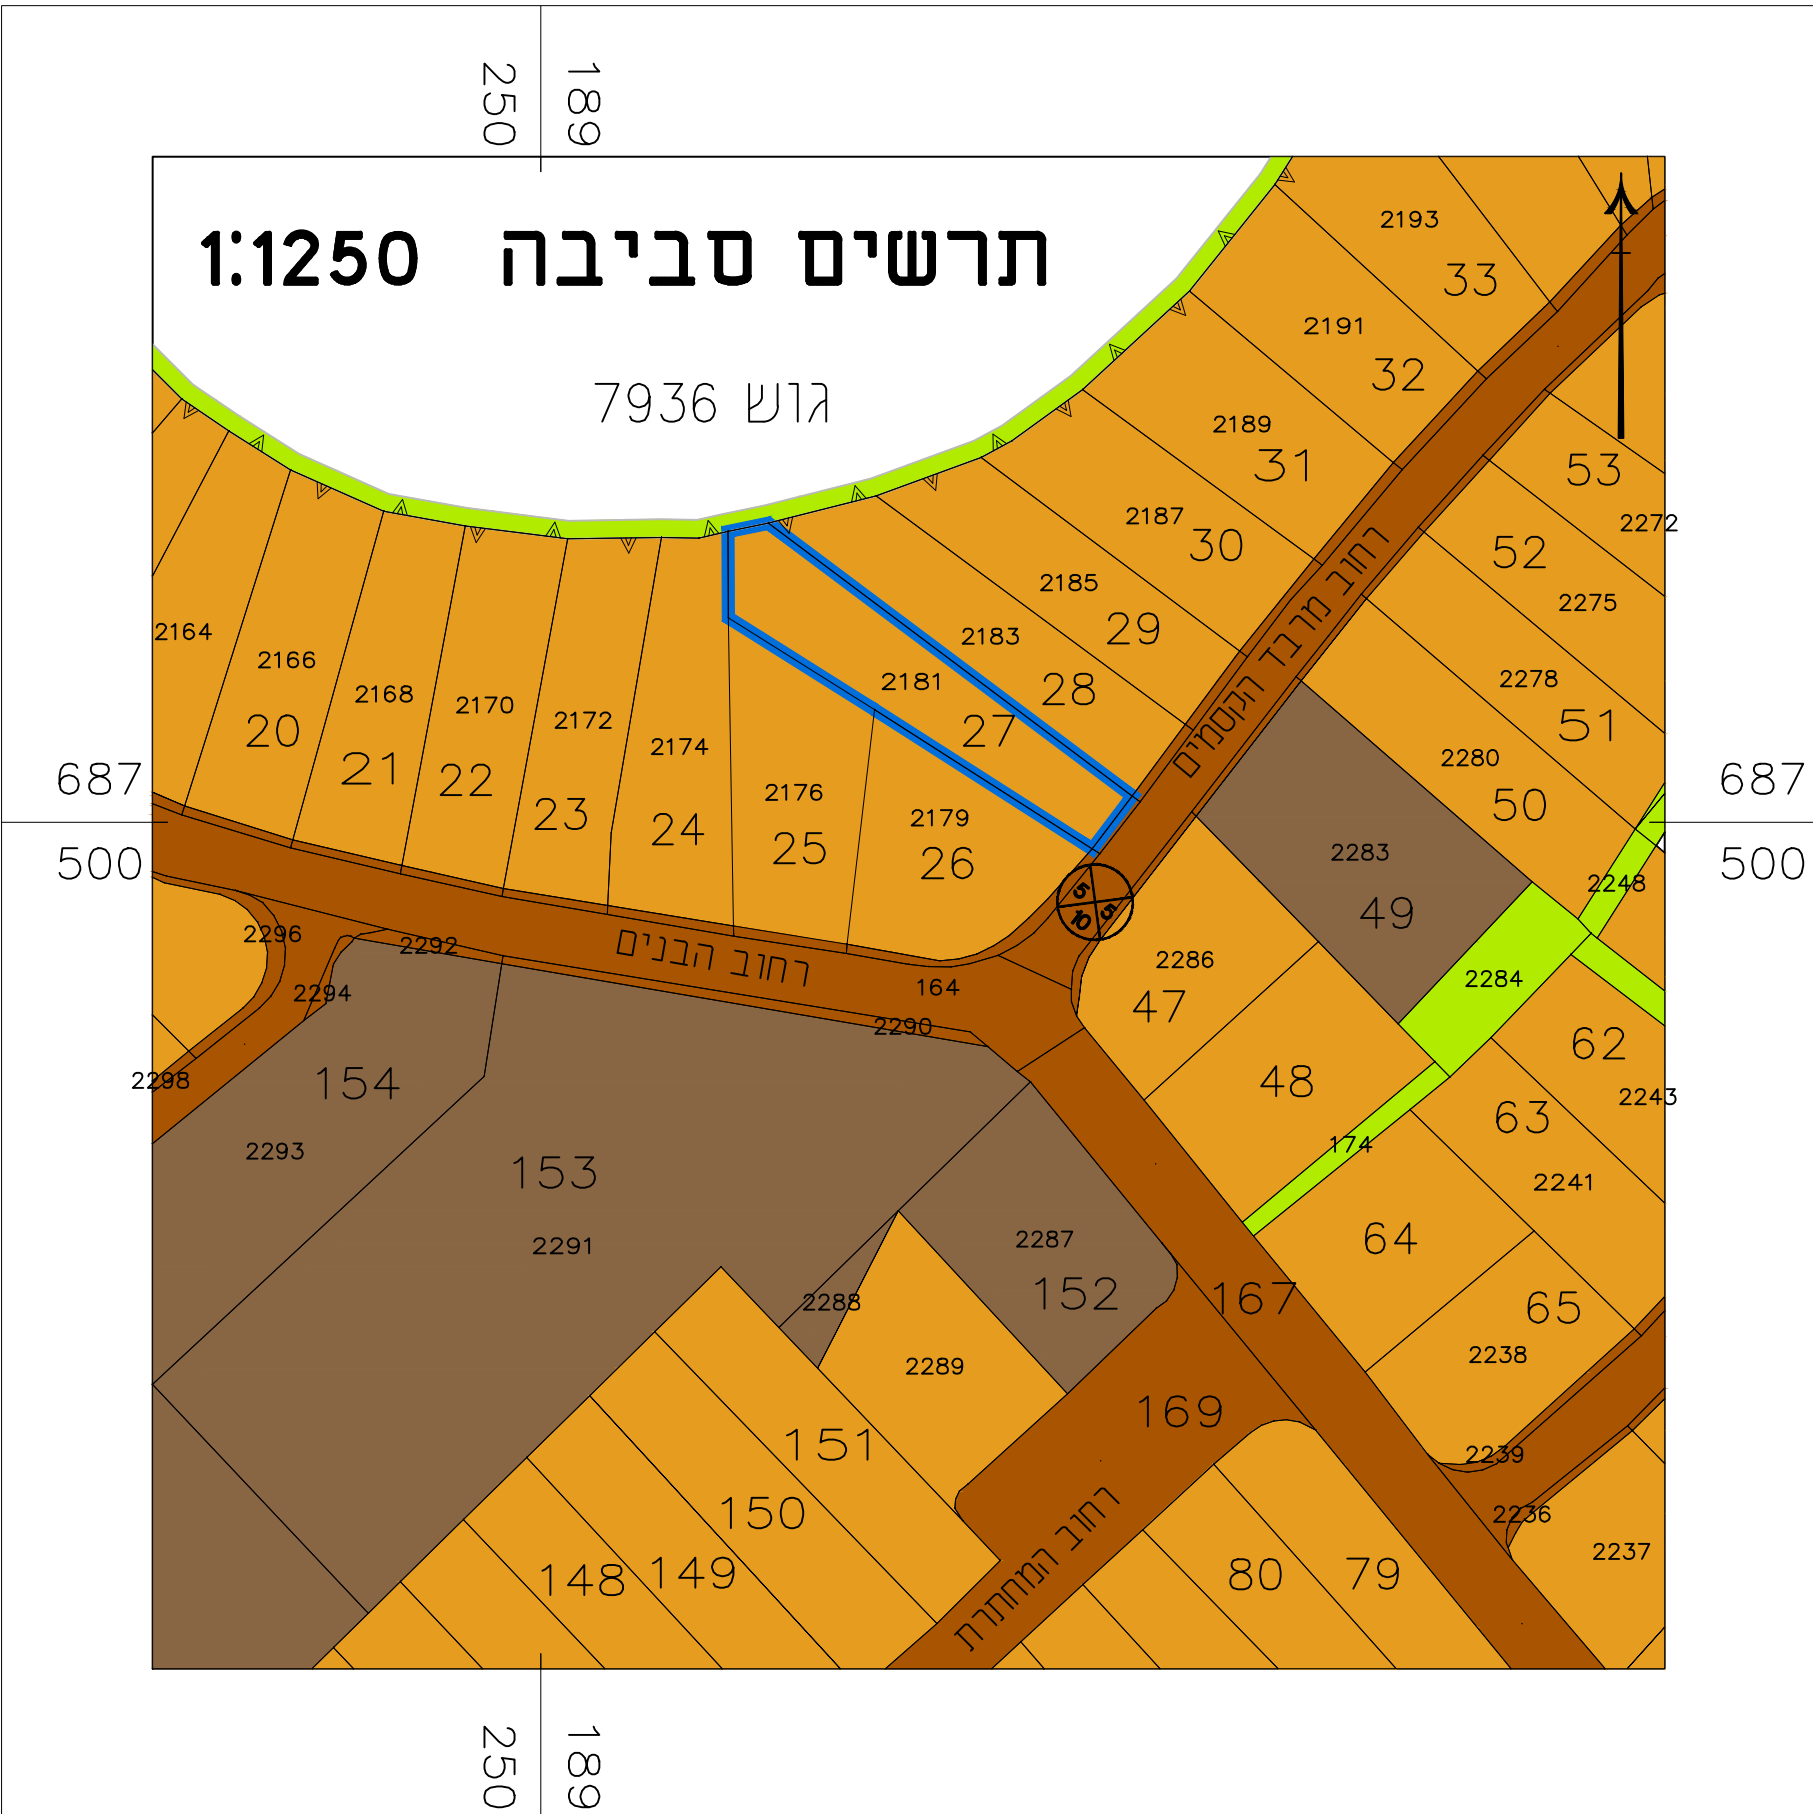