


תכנית קומה טיפוסית קומות 3-5
קנ"מ 1:250

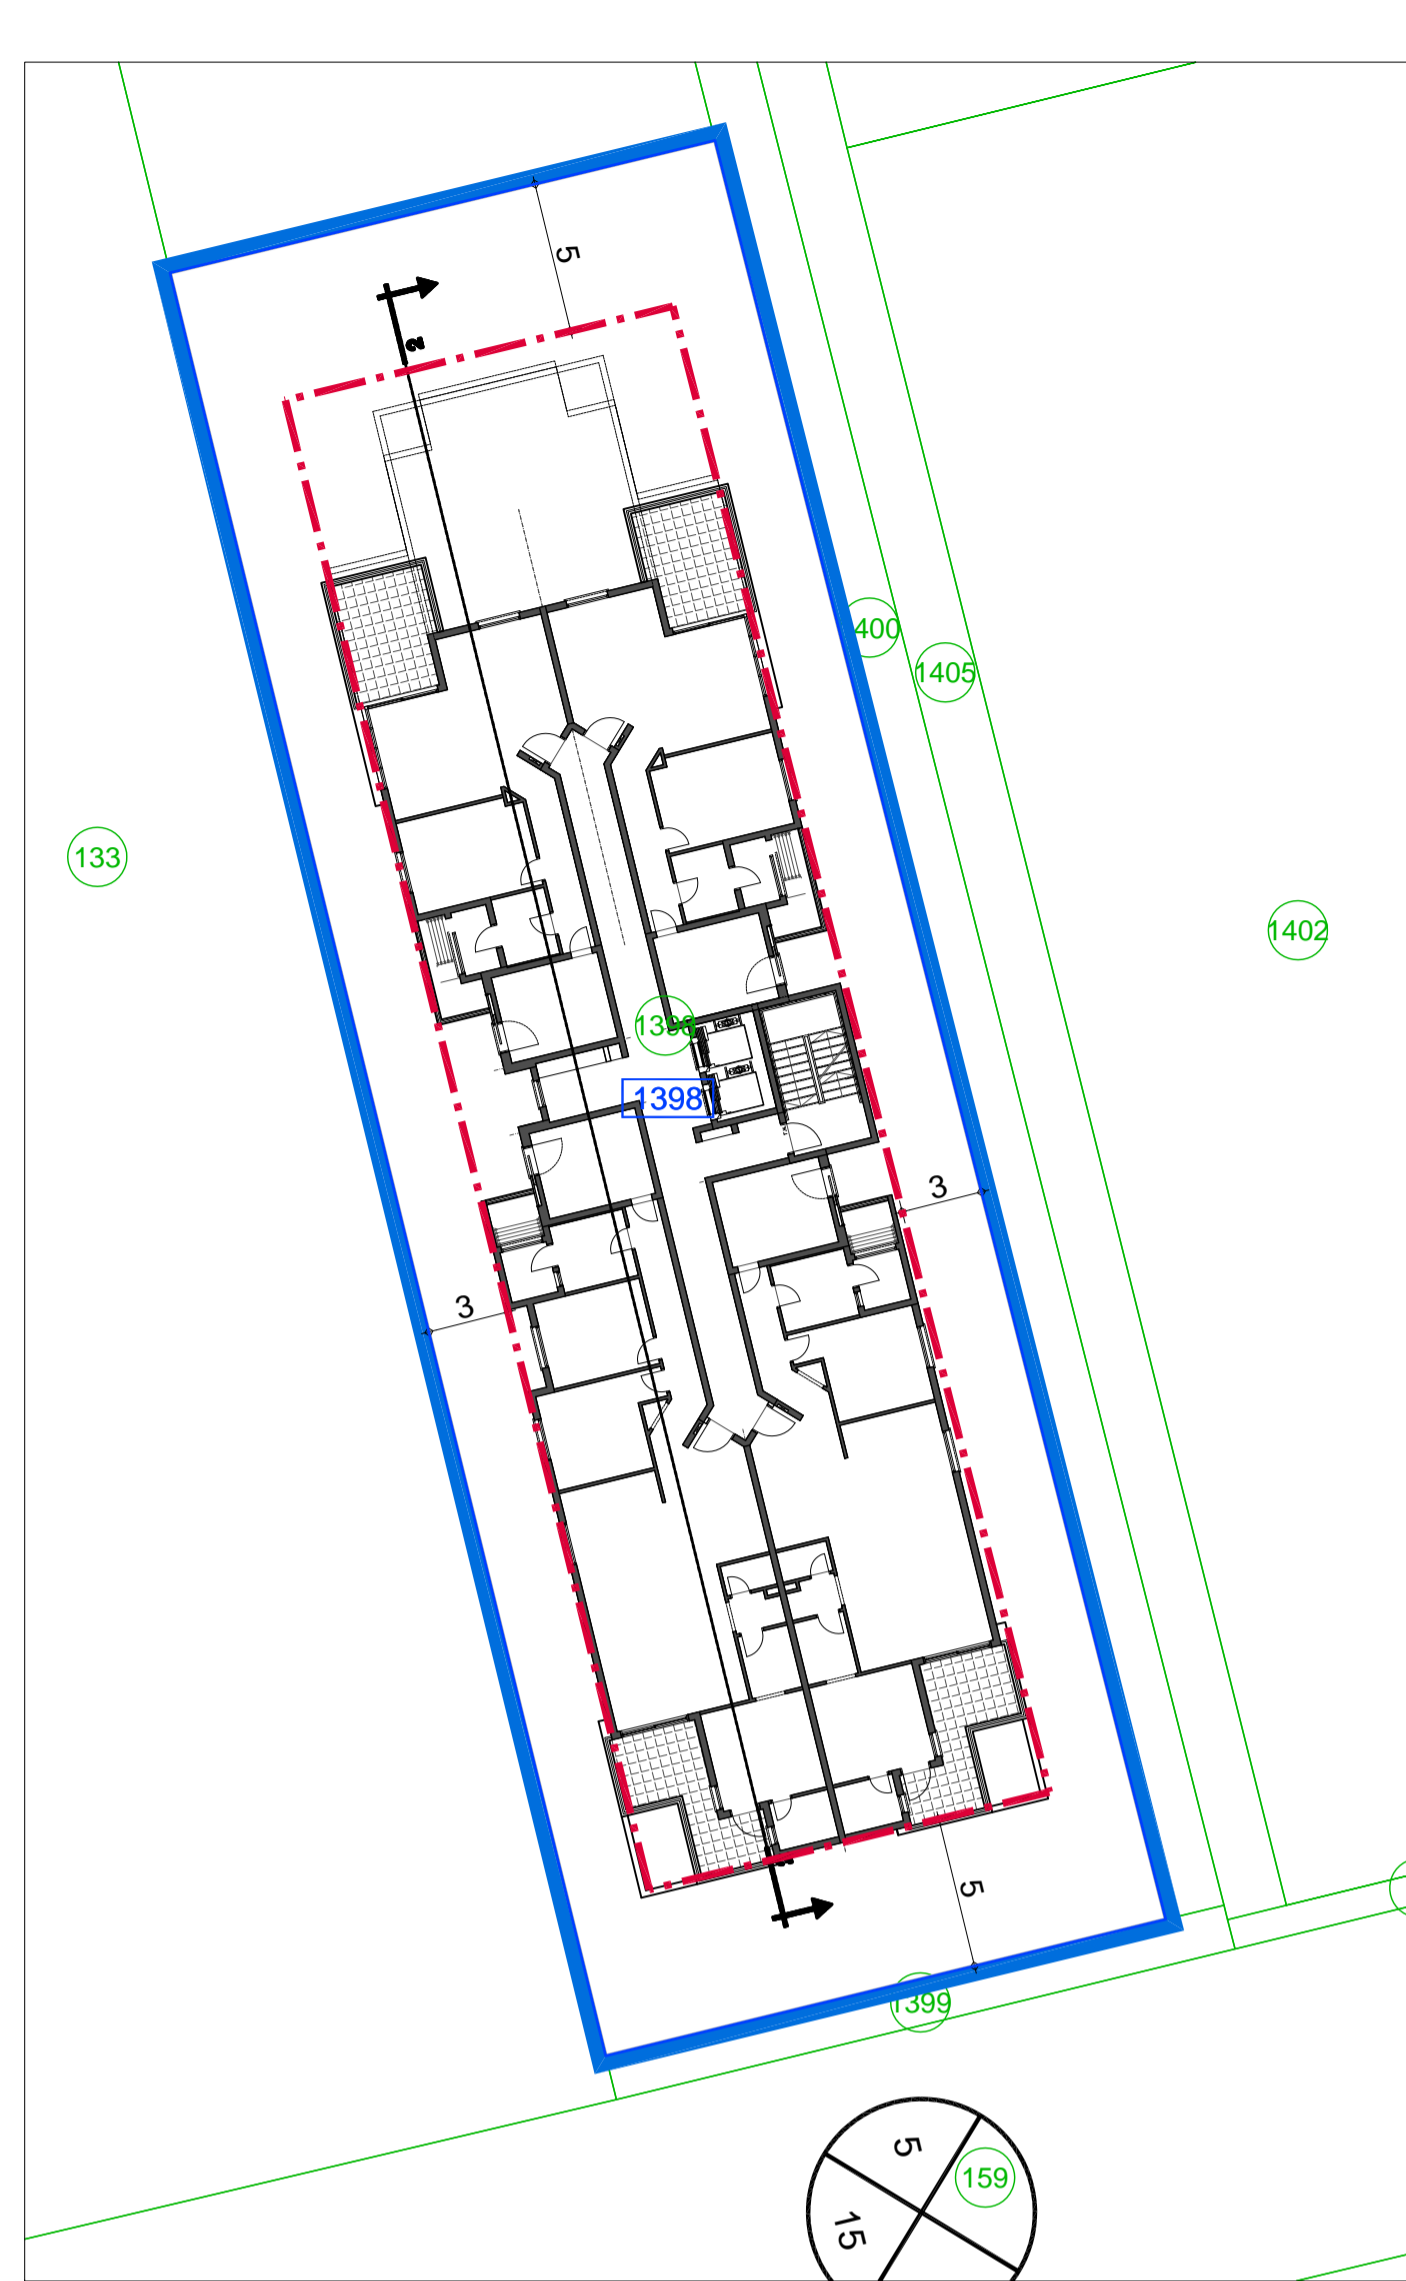

תכנית קומה טיפוסית קומות 1-2
קנ"מ 1:250



תכנית העמדה \ פיתוח קומת קרקע
קנ"מ 1:250


בינוי	
נספח לתכנית מס' 414-0685511	
רצח/מק/550/ב/12/ב ויצמן 5 רחובות	
גליון 1 מתוך 1	
תחולה	מנחה
תיאור	
תאריך עריכת הנספח	08/07/2019
קנ"מ	1:250
תרשימים נוספים	קנ"מ
שמות וזחתימות:	
עורך הנספח	שם: ישראל מסילטי תאגיד: מסילטי אדריכלים בע"מ
חתימה:	

טבלת חישוב גינון


A	גינה ציבורית	106 מ"ר
B	גינה ציבורית	20 מ"ר
C	גינה ציבורית	103 מ"ר
סה"כ גינות ציבוריות		229 מ"ר (20.0% מסטח המגרש)

מקרא

- גבול תוכנית
- גבול תא שטח
- 2 מספר תא שטח
- - - - - קו בניין
- חזית מסחרית
- גבול חלקה
- 1399 מסי חלקה
- מספר הדרך
- X קו בניין
- רוחב הדרך
- מגורים
- מסחר
- שרות/מחסנים
- חניה תת קרקעית

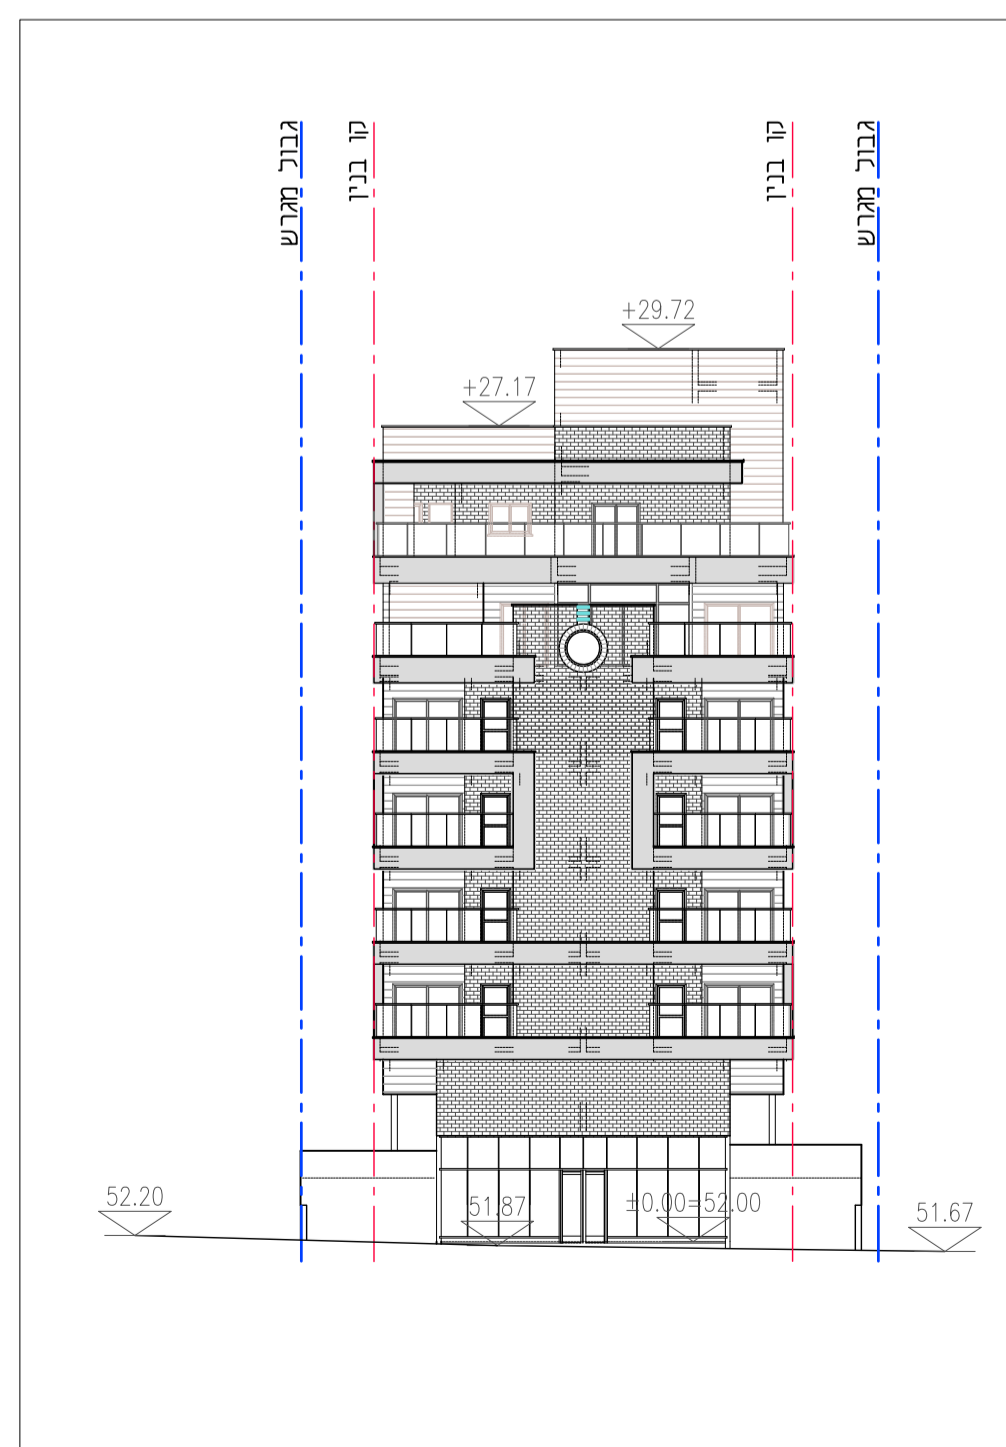

חזית לרחוב ויצמן
קנ"מ 1:250

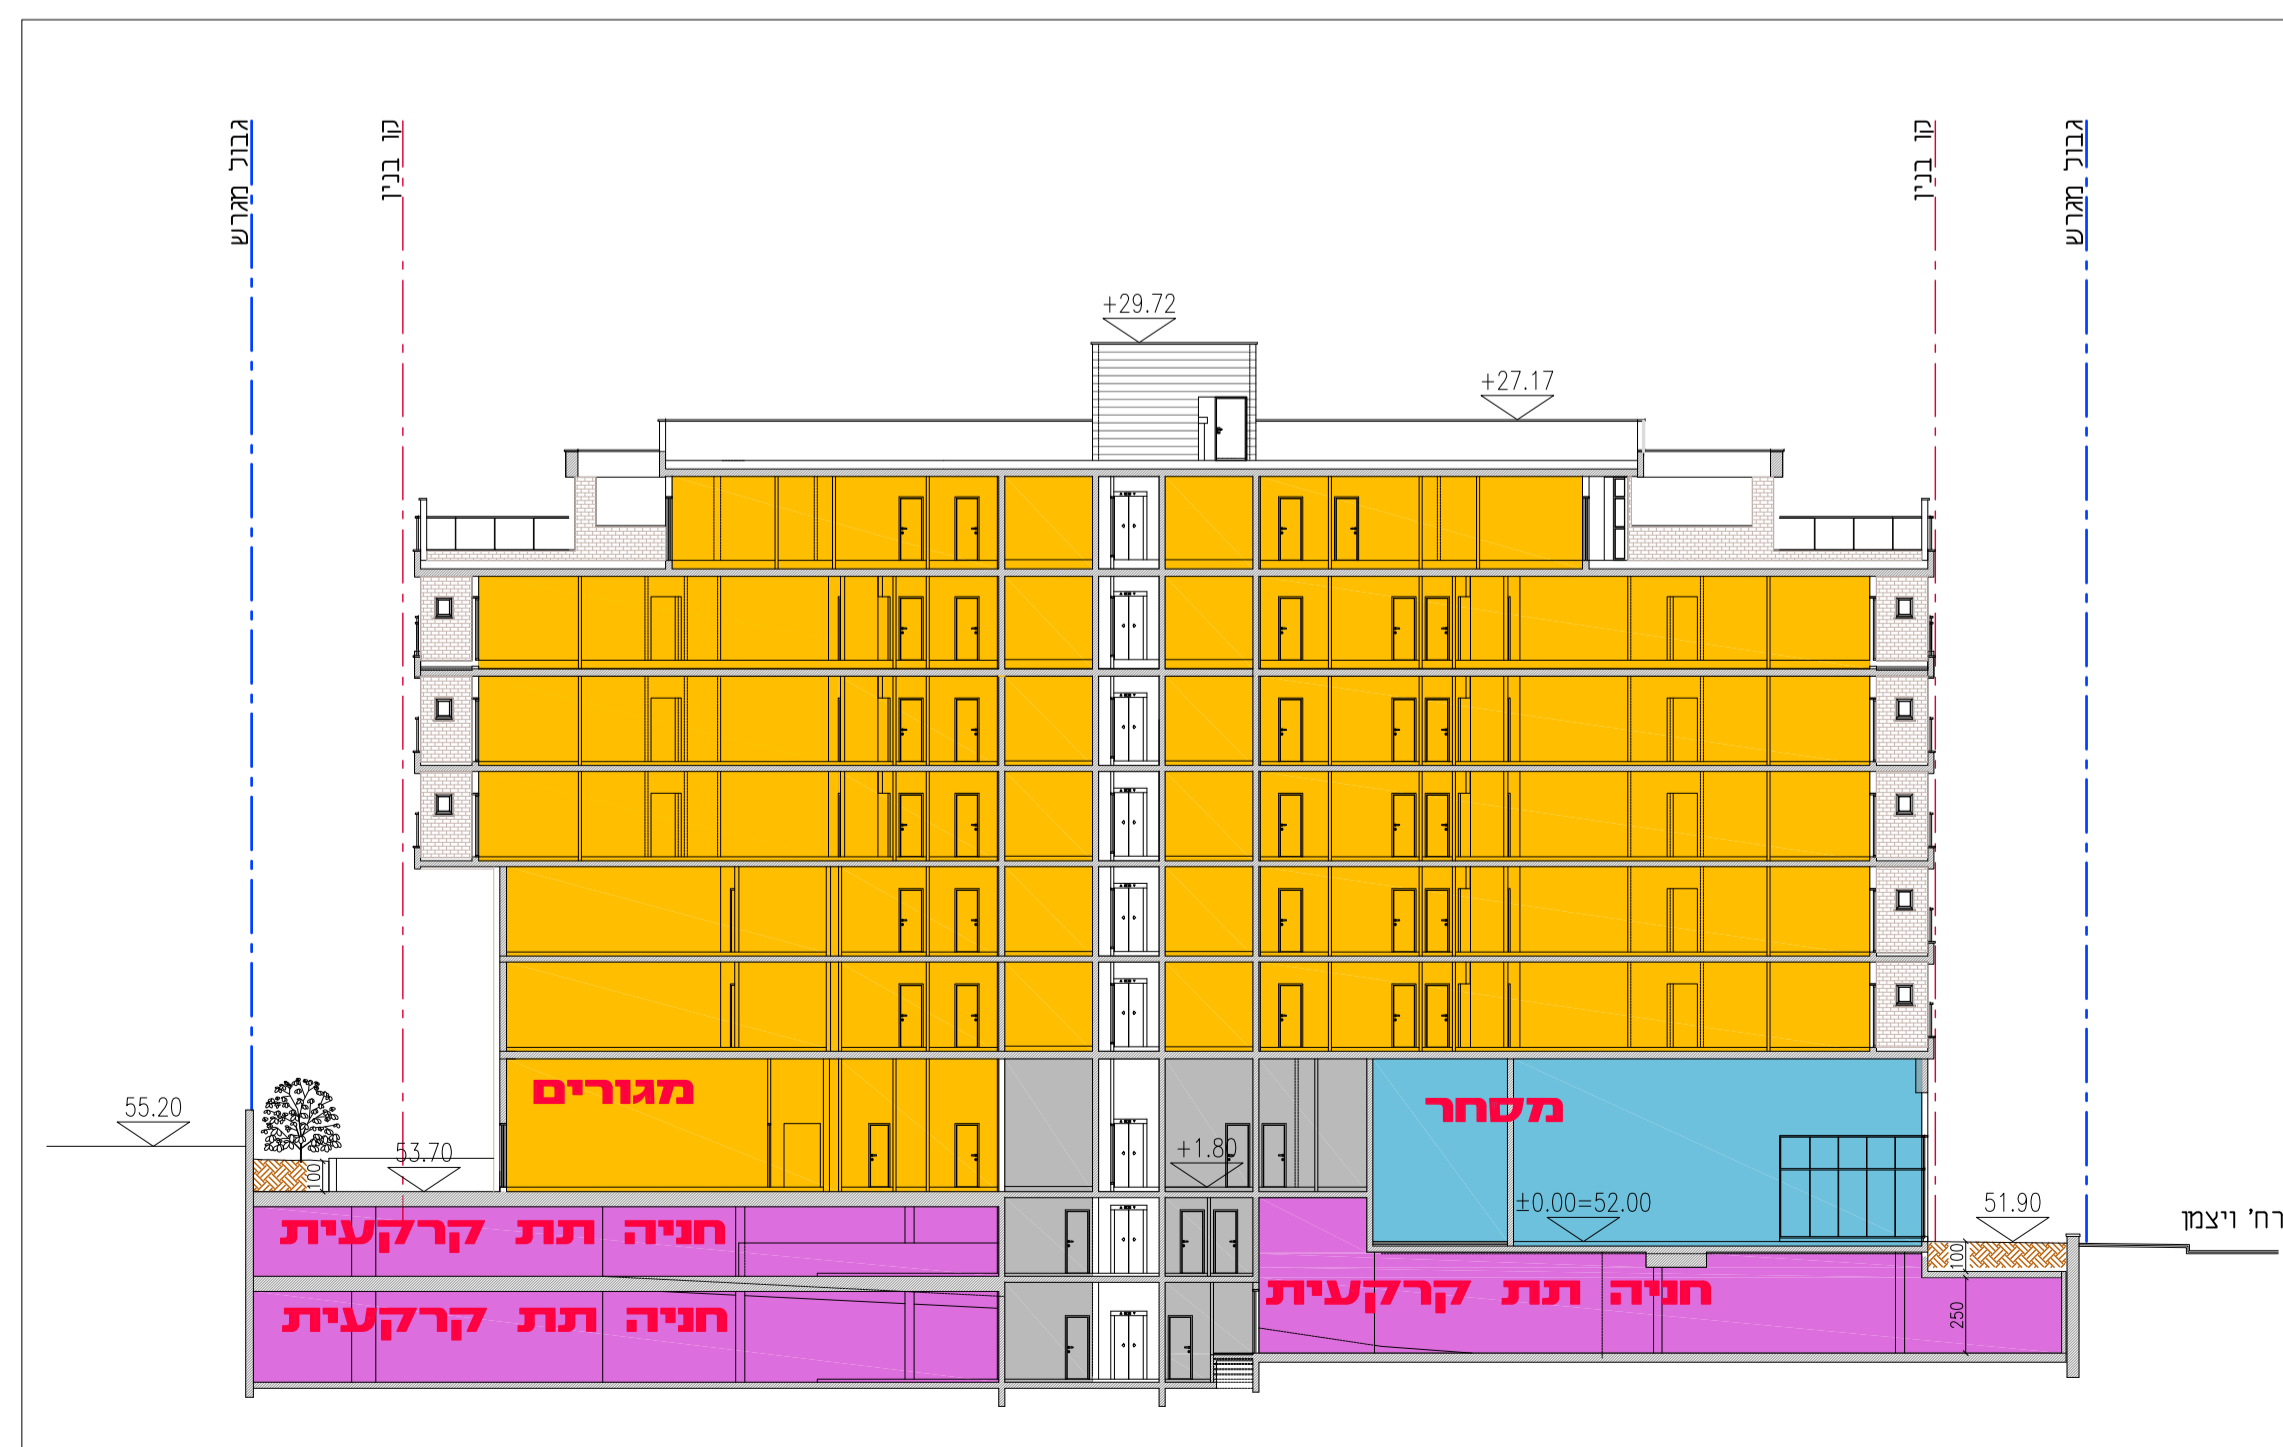

חתך 2-2
קנ"מ 1:250