




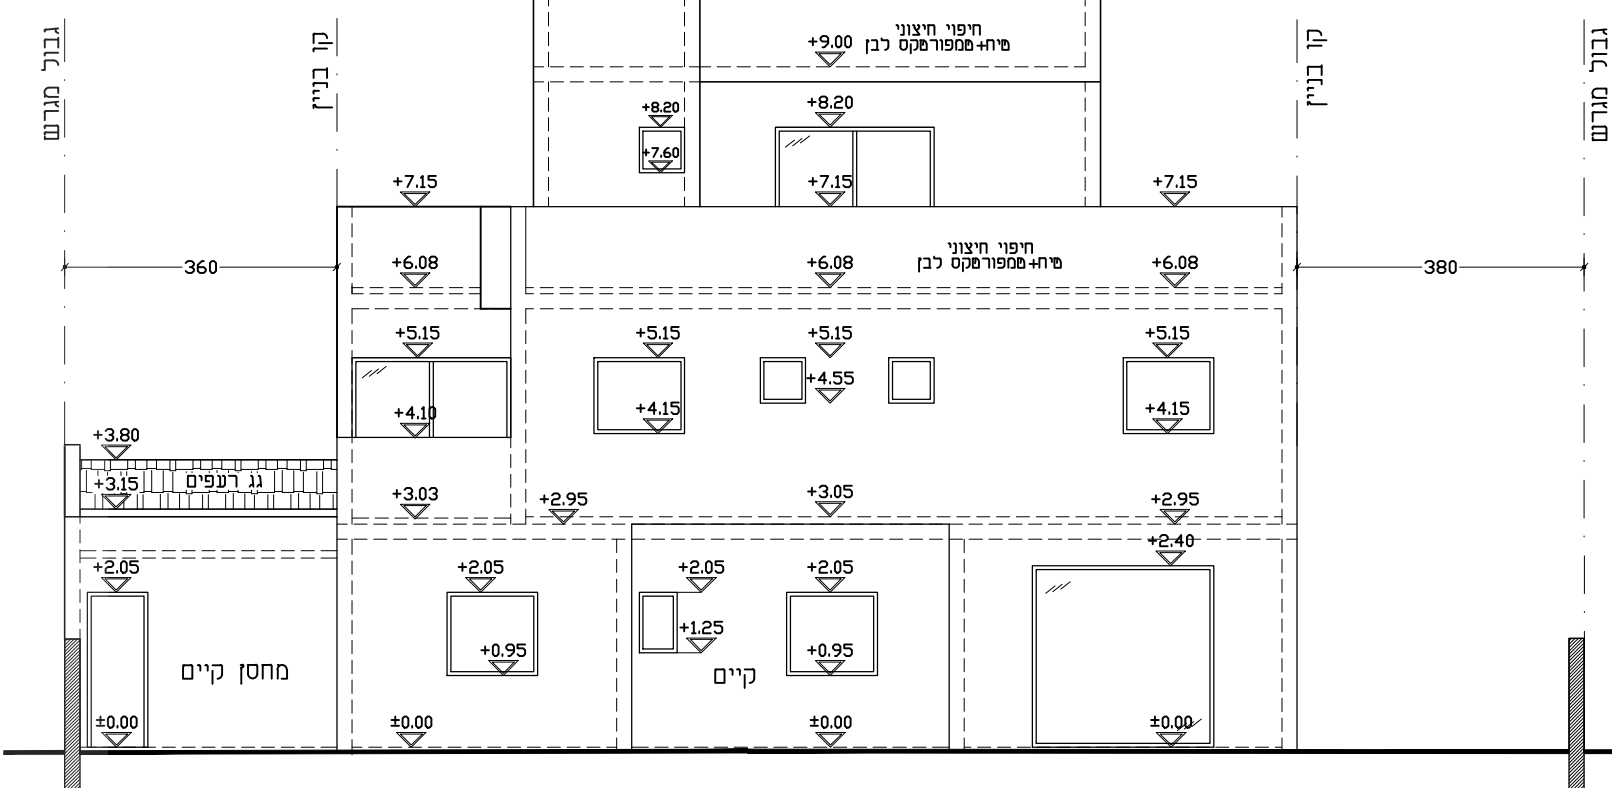


חזית דרומית ק.מ. 1:100

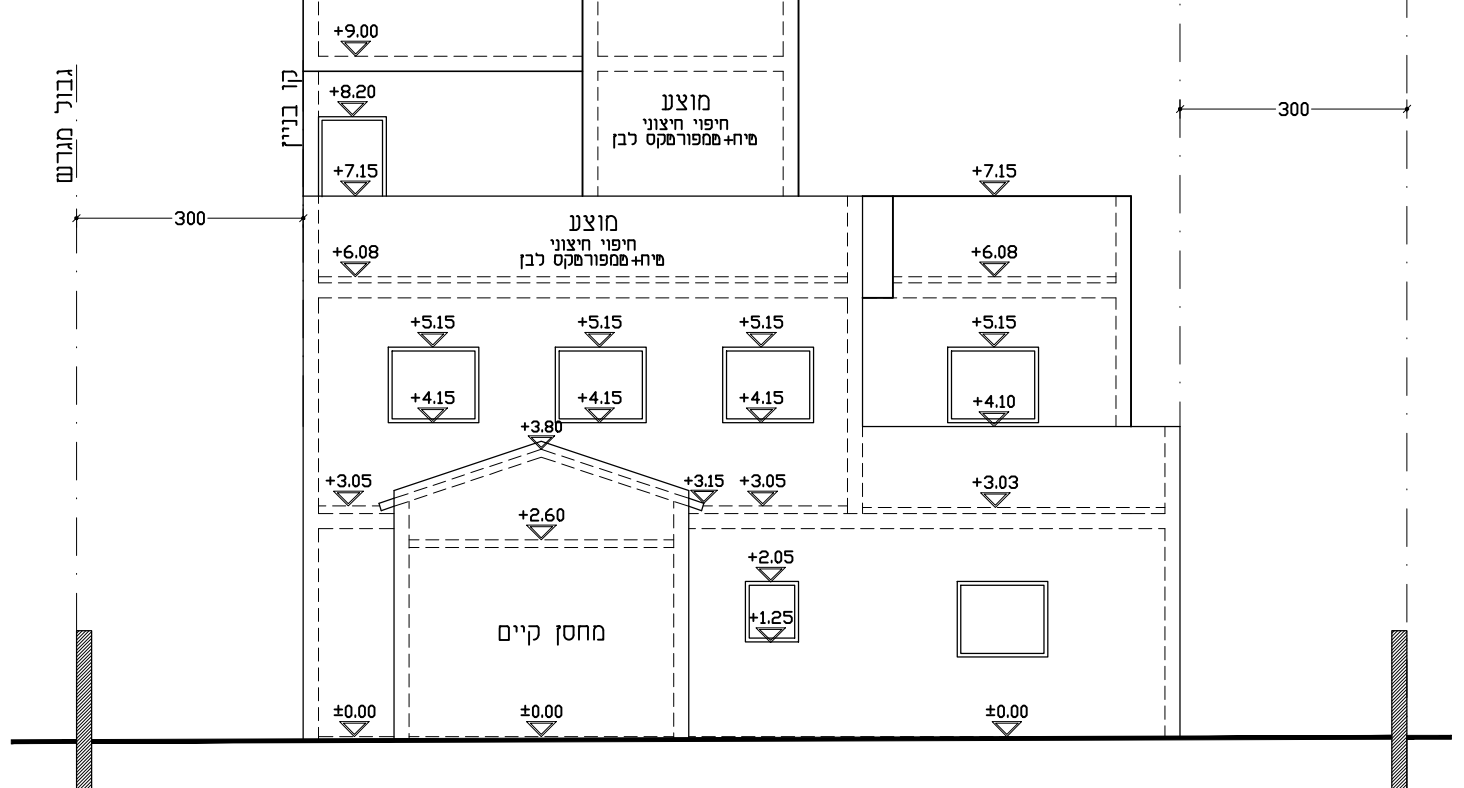


חזית מערבית ק.מ. 1:100

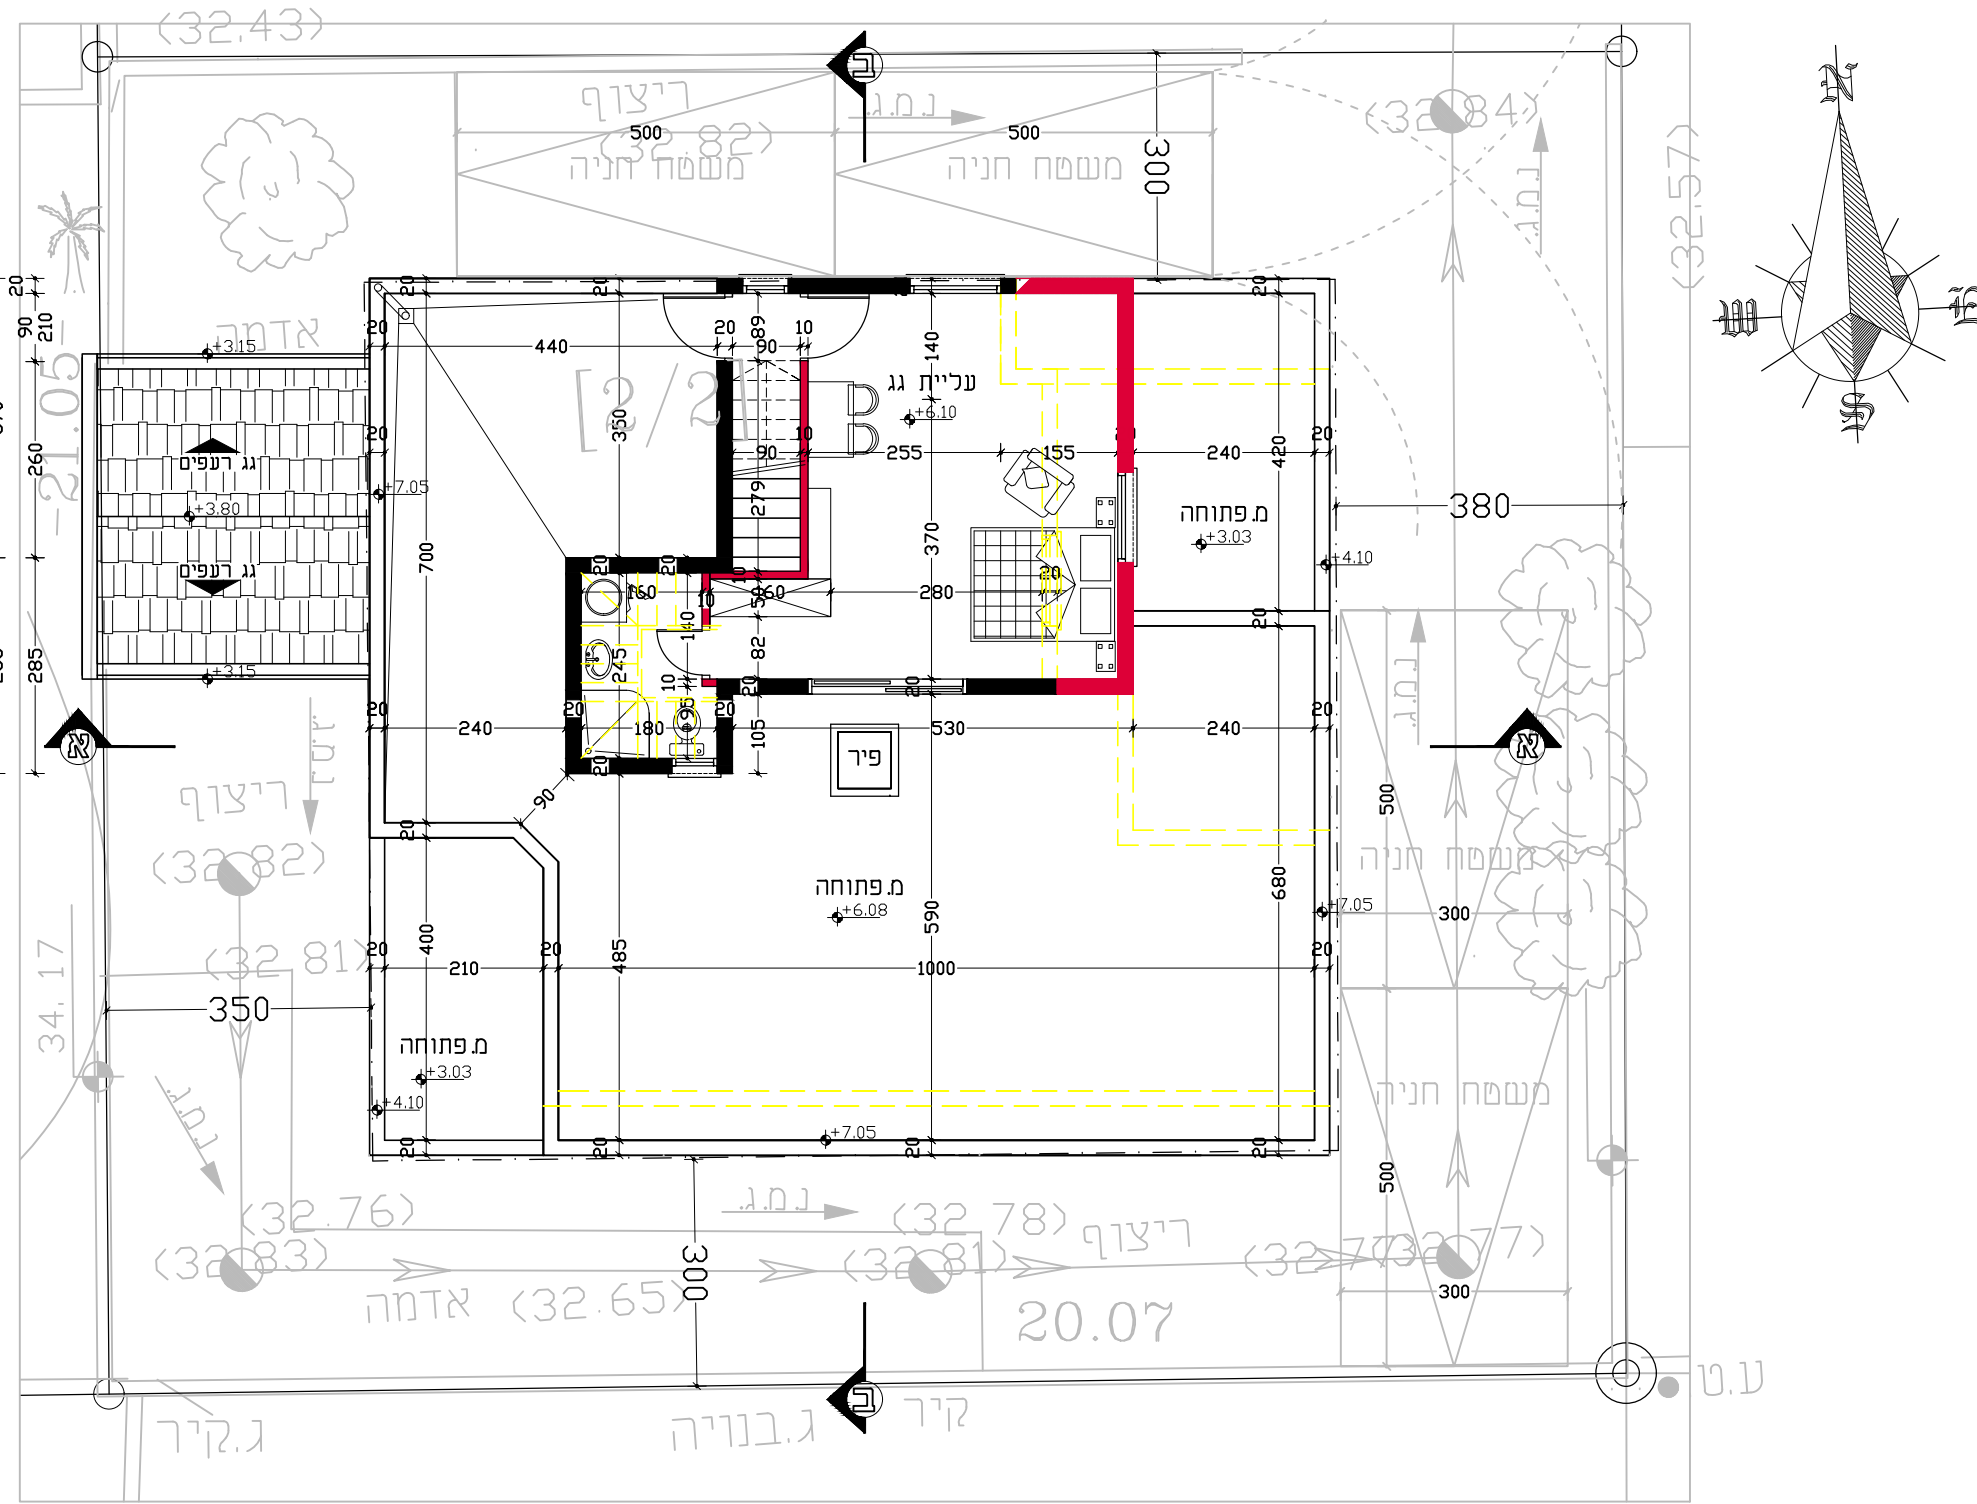


תכנית עליית גג ק.מ. 1:100

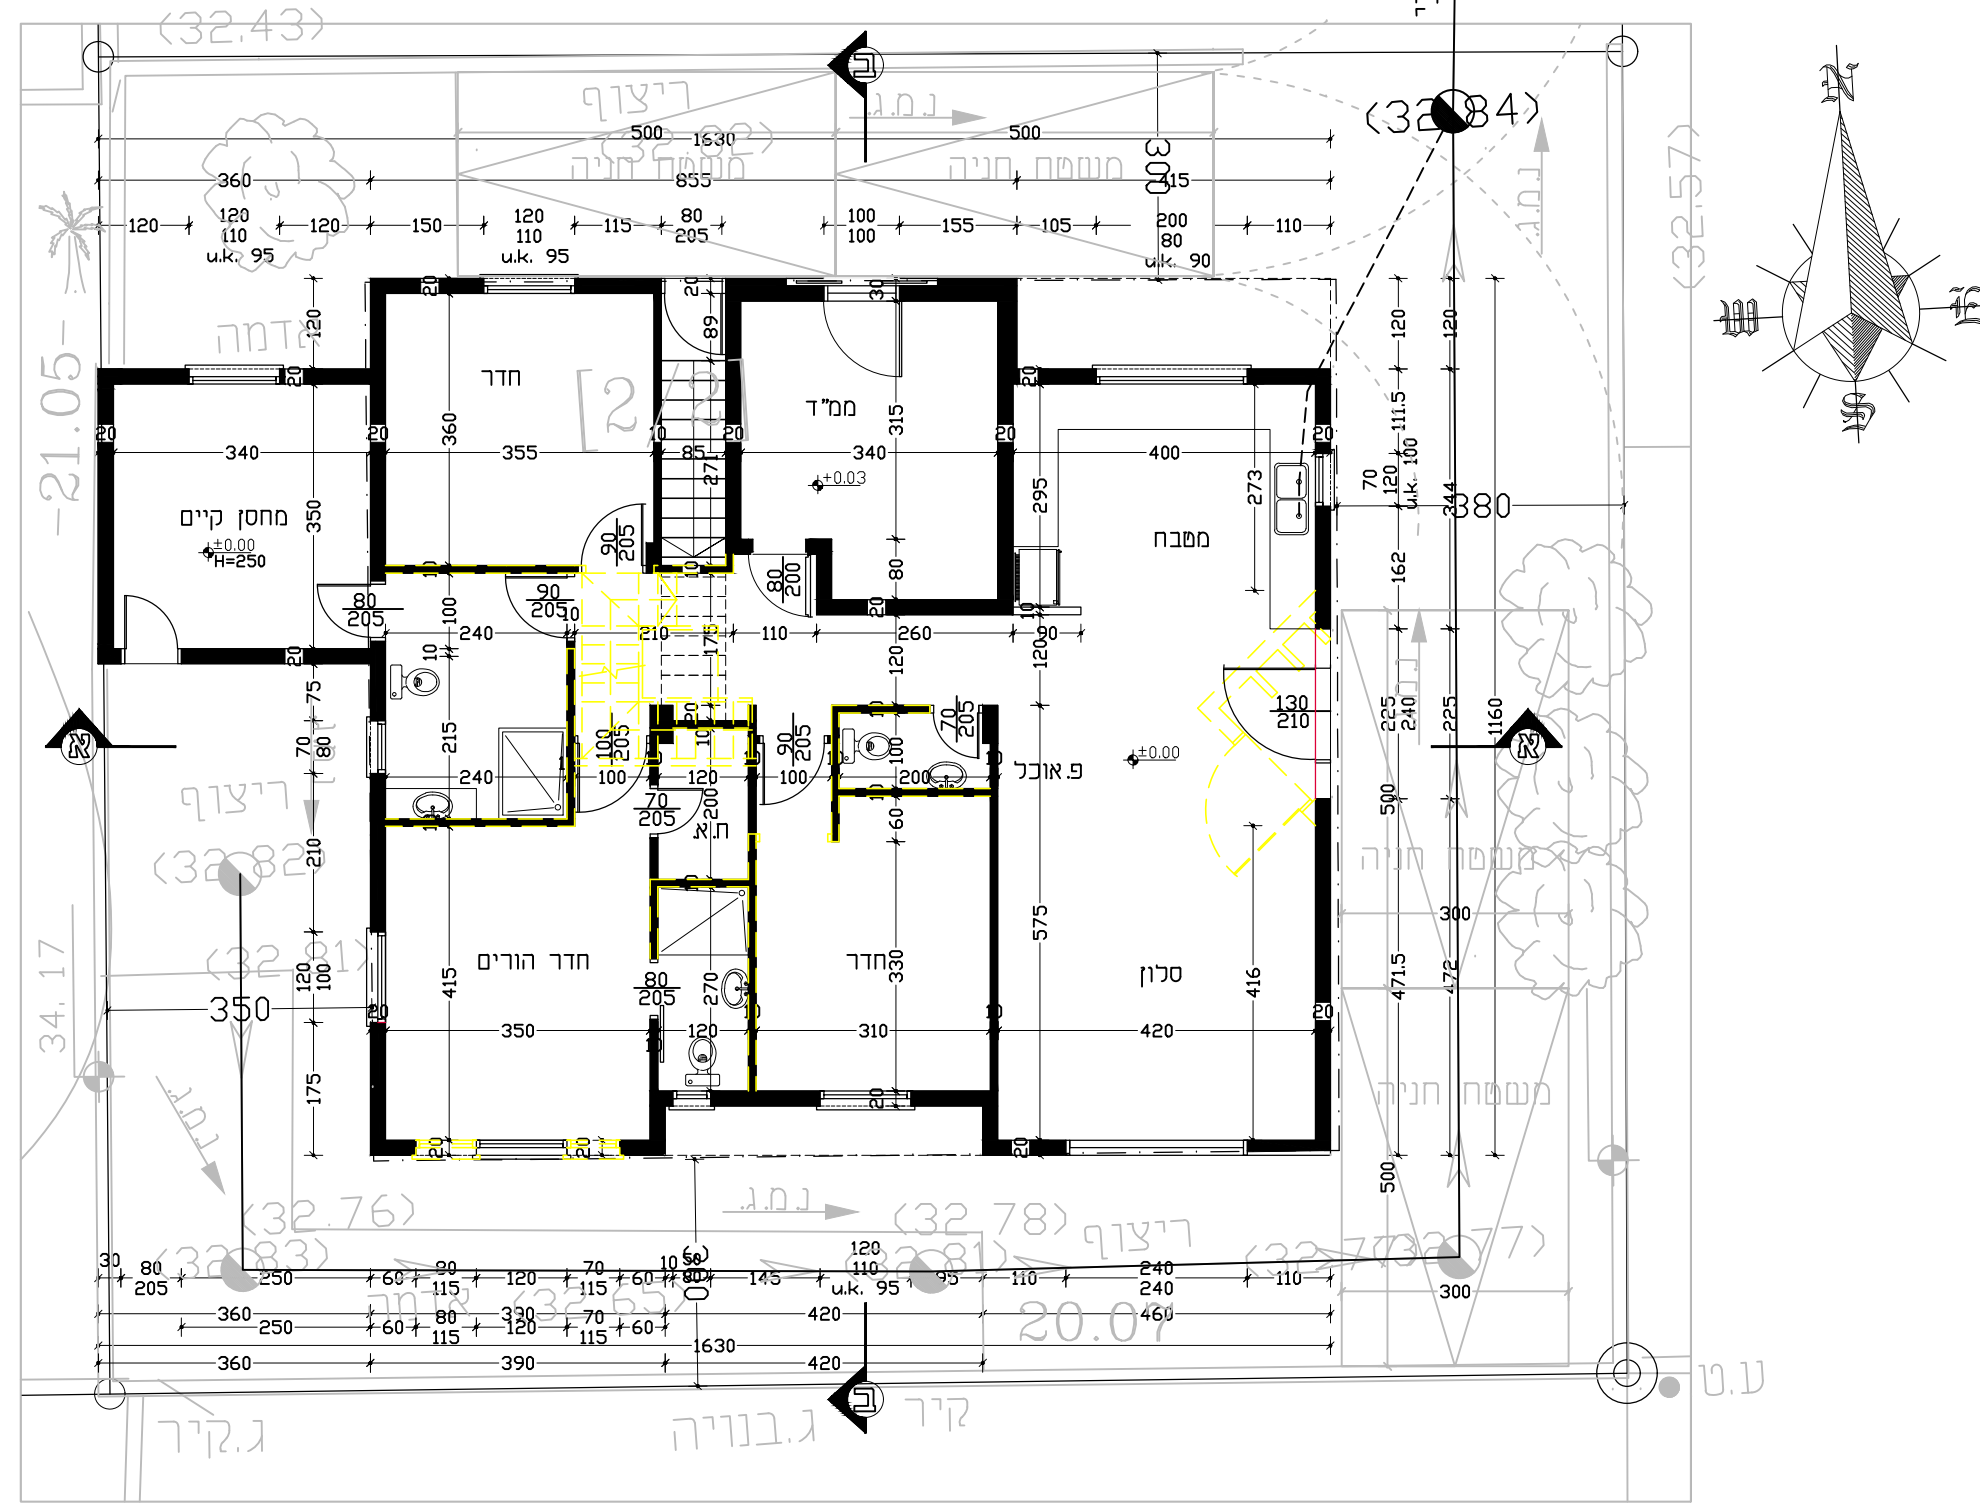

תכנית קומת קרקע ק.מ. 1:100

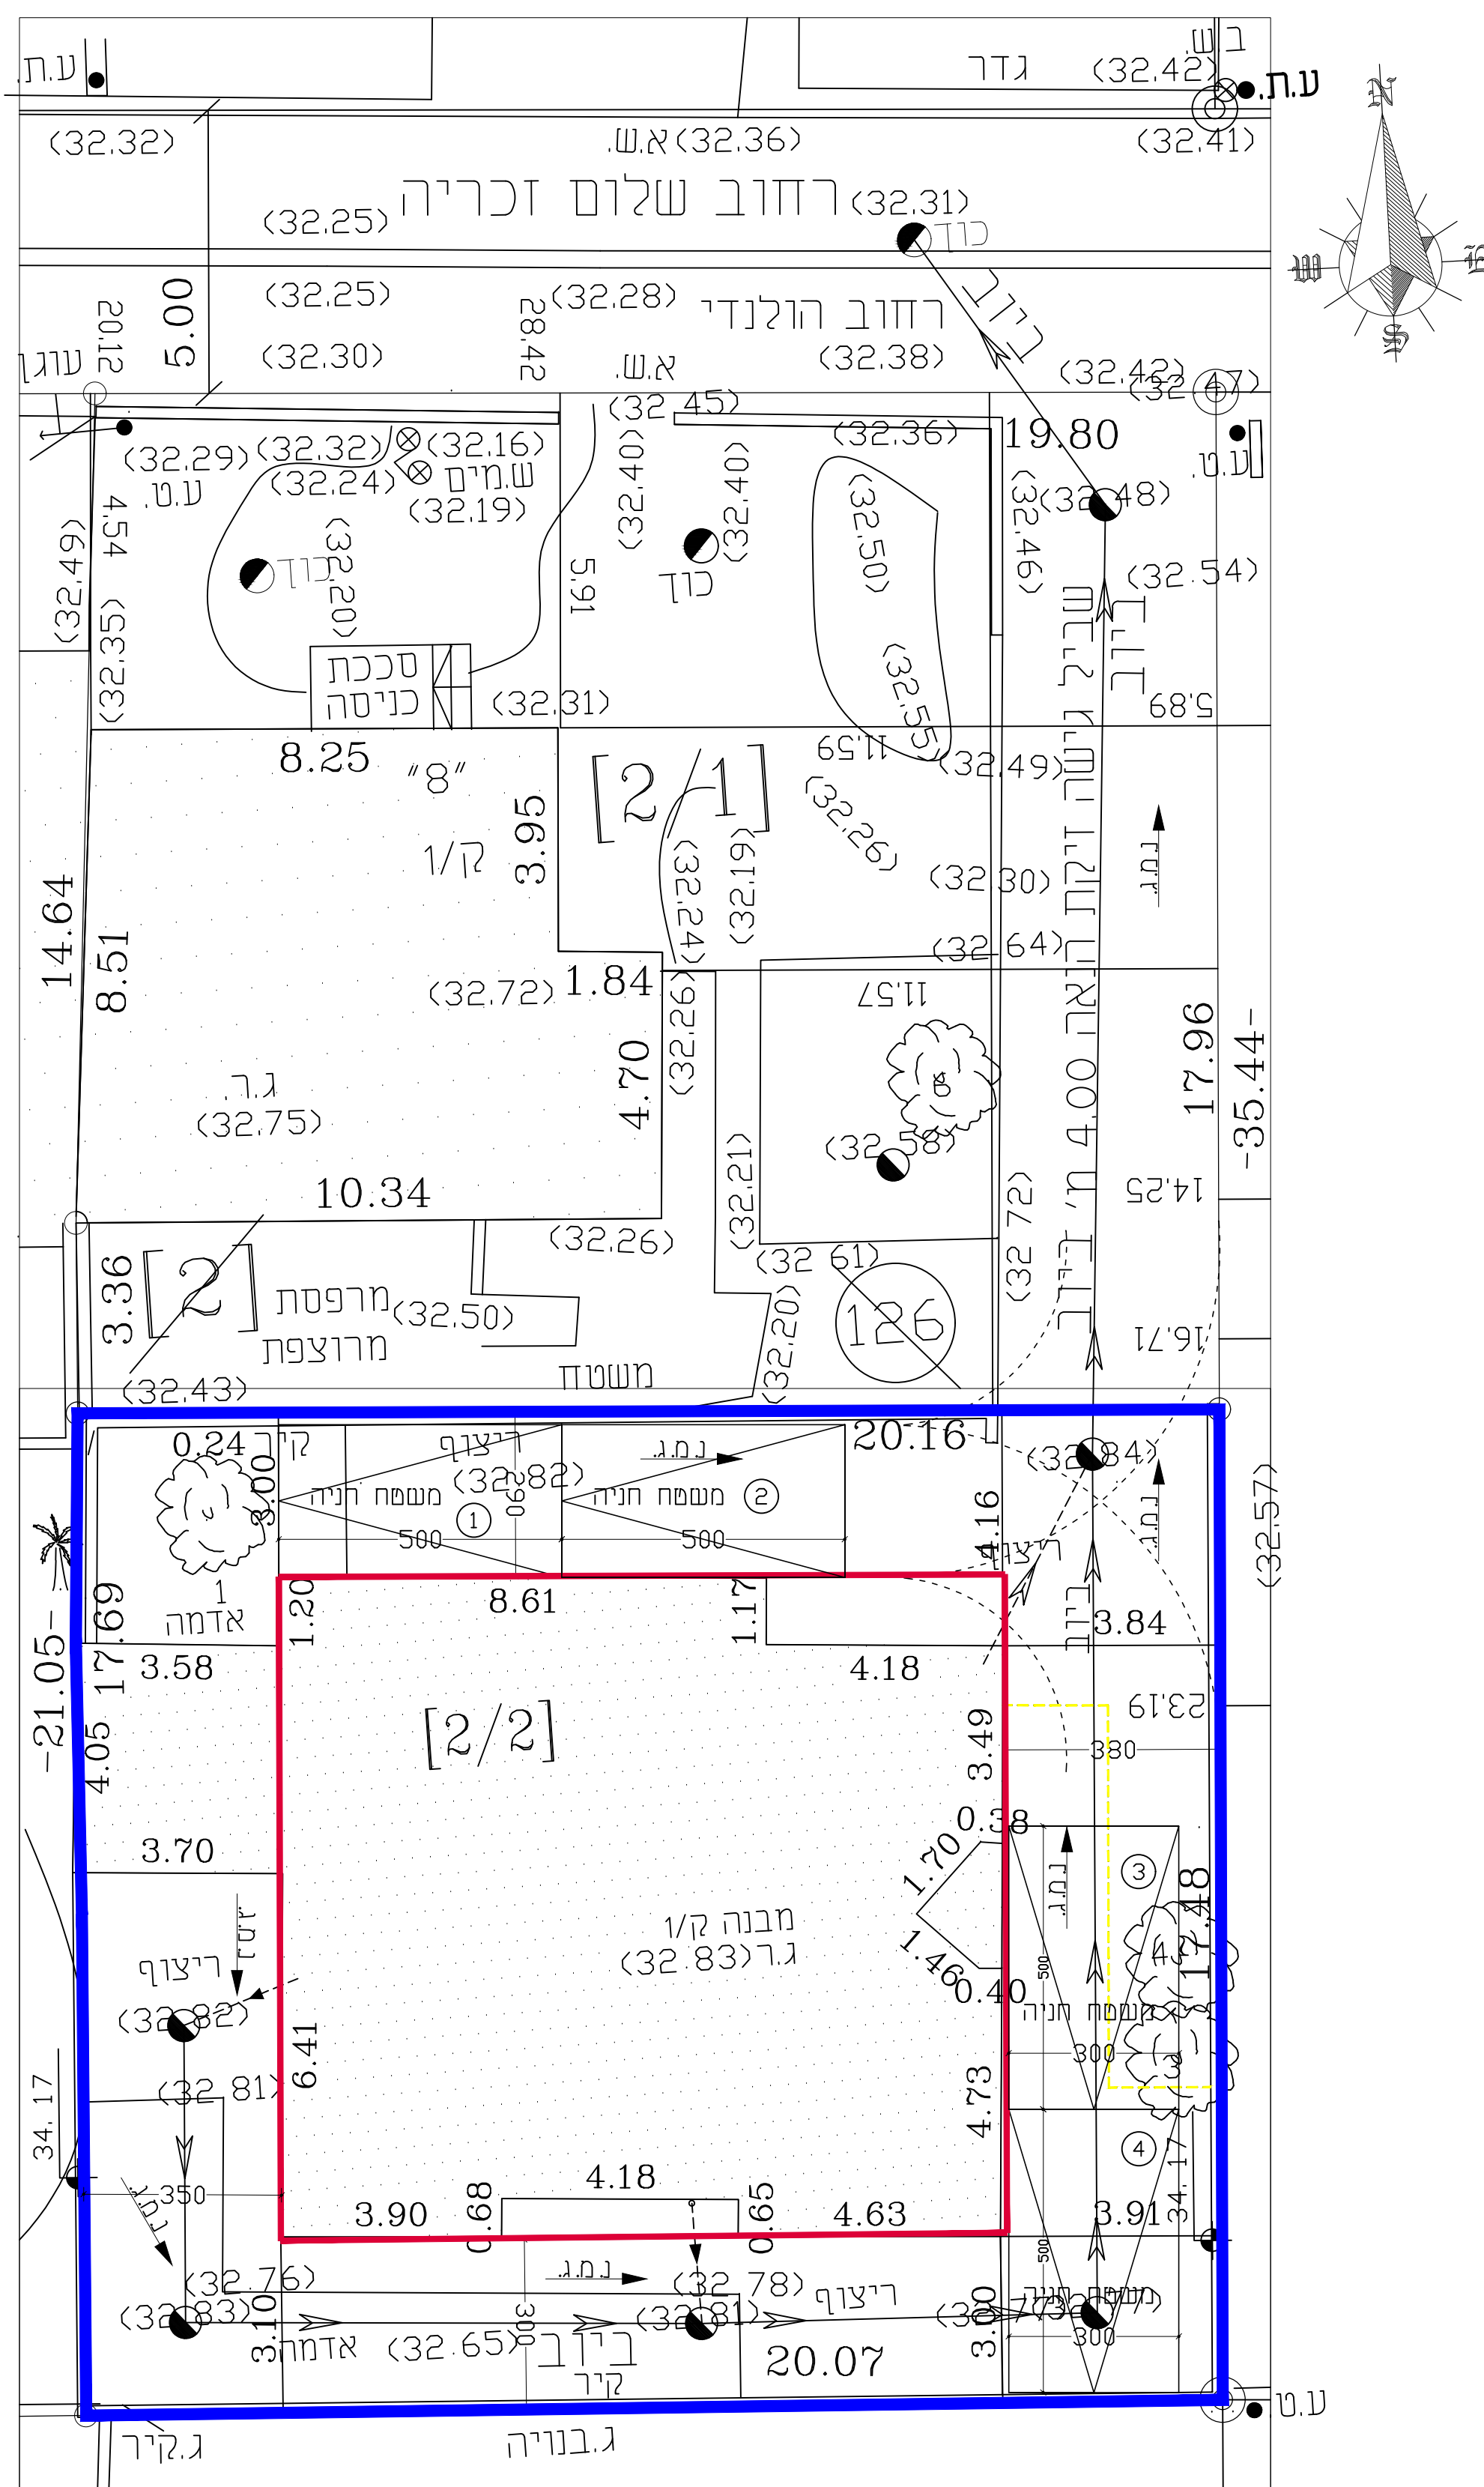

תכנית פיתוח ק.מ. 1:100

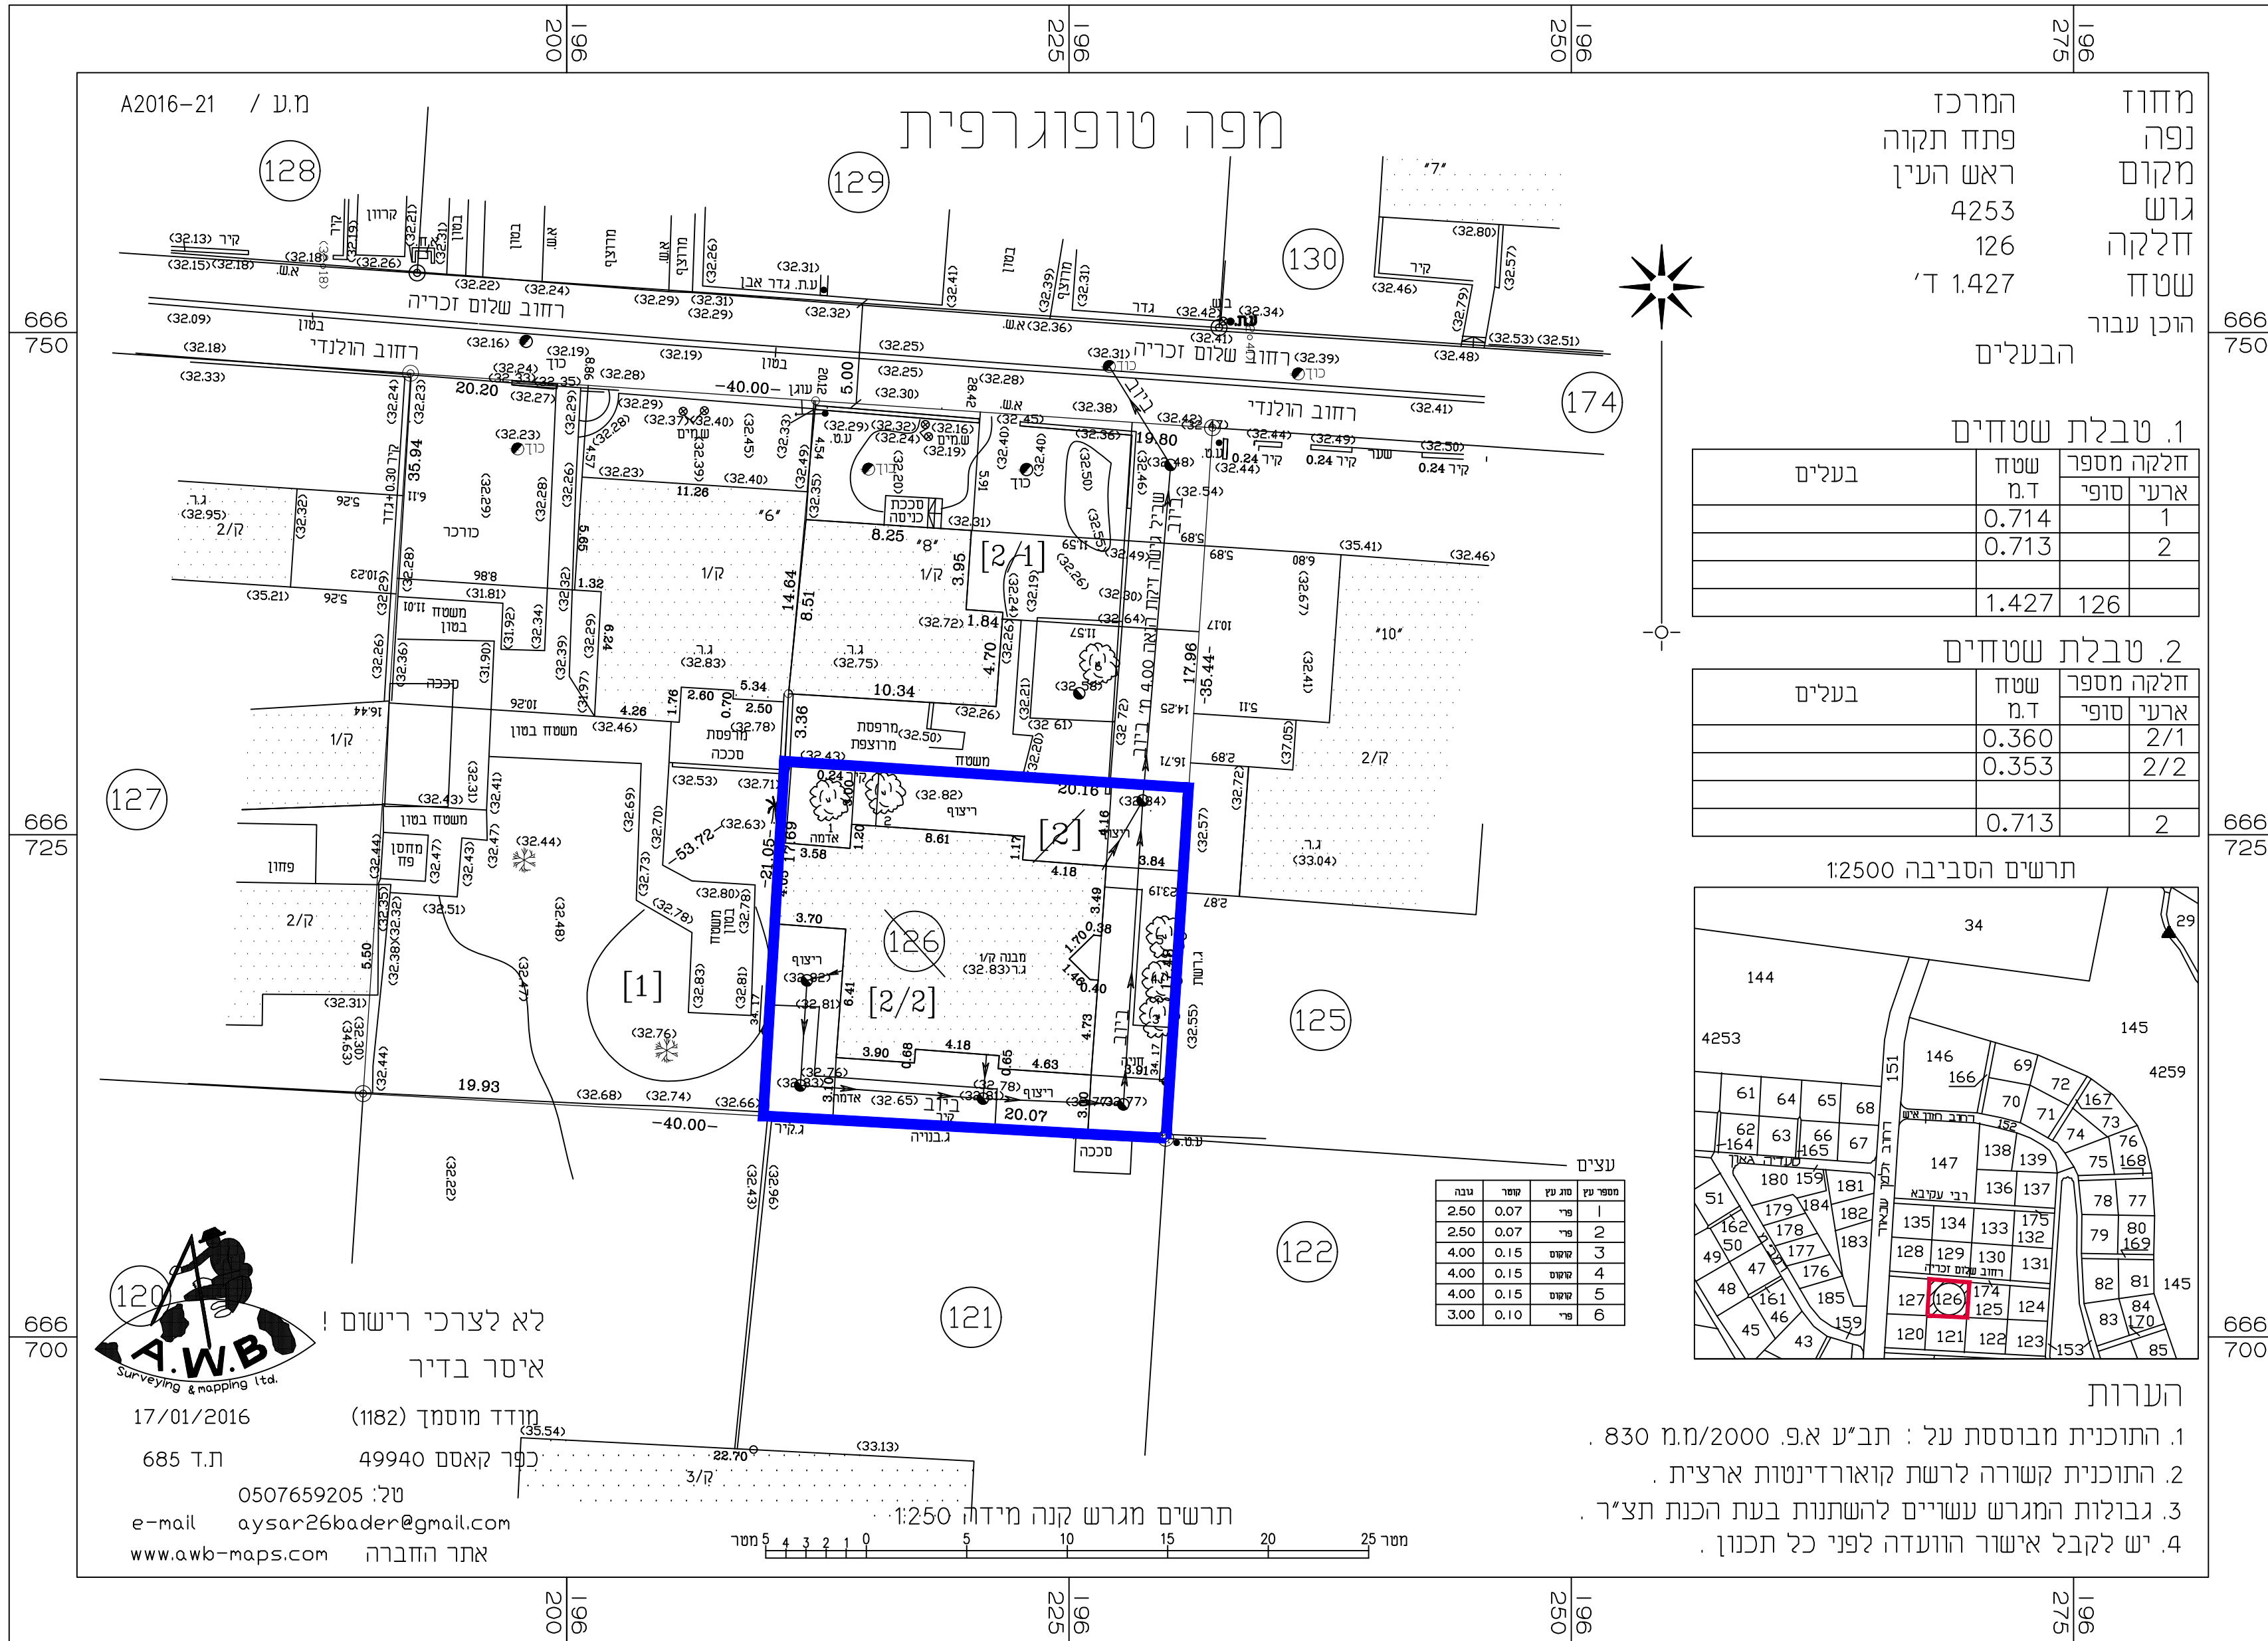

טבלת מאזן חניה			
שמועס קרקע	שטח (יחיד)	חזק	חא חניה ודרושים
יחיד 1 מנוע	130.01 מר	2:1	2
יחיד 2 מנוע	132.79 מר	2:1	2
סריג	262.80 מר		4

מקרא:

- גבול תכנית
- קו בנין
- להריסה

נספח בינוי	
מס' 418-0689455	
שלום זכריה 8 תוספת זכויות	
נספח לתכנית	
תחולה	מנחה
תיאור תוספת עריכת תוספת	נספח בינוי 06/03/2019
קנ"מ	1:250
שמות וחתימות:	
עורך תוספת	חאניד 307555405
שטח	איתן ששה
חתימה	חתימה