


21/01/2019  
 להפקיד את התכנית  
 02/09/2019


תאריך יו"ר הוועדה המחוזית

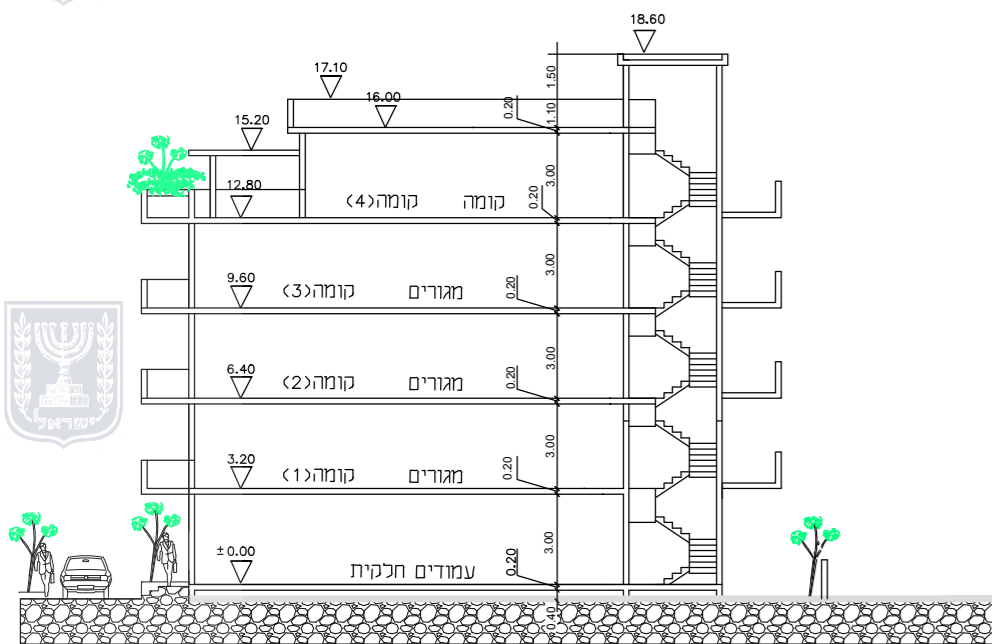


חתך טיפוסי א-א

# נספח בינוי

ק"מ 1 : 250

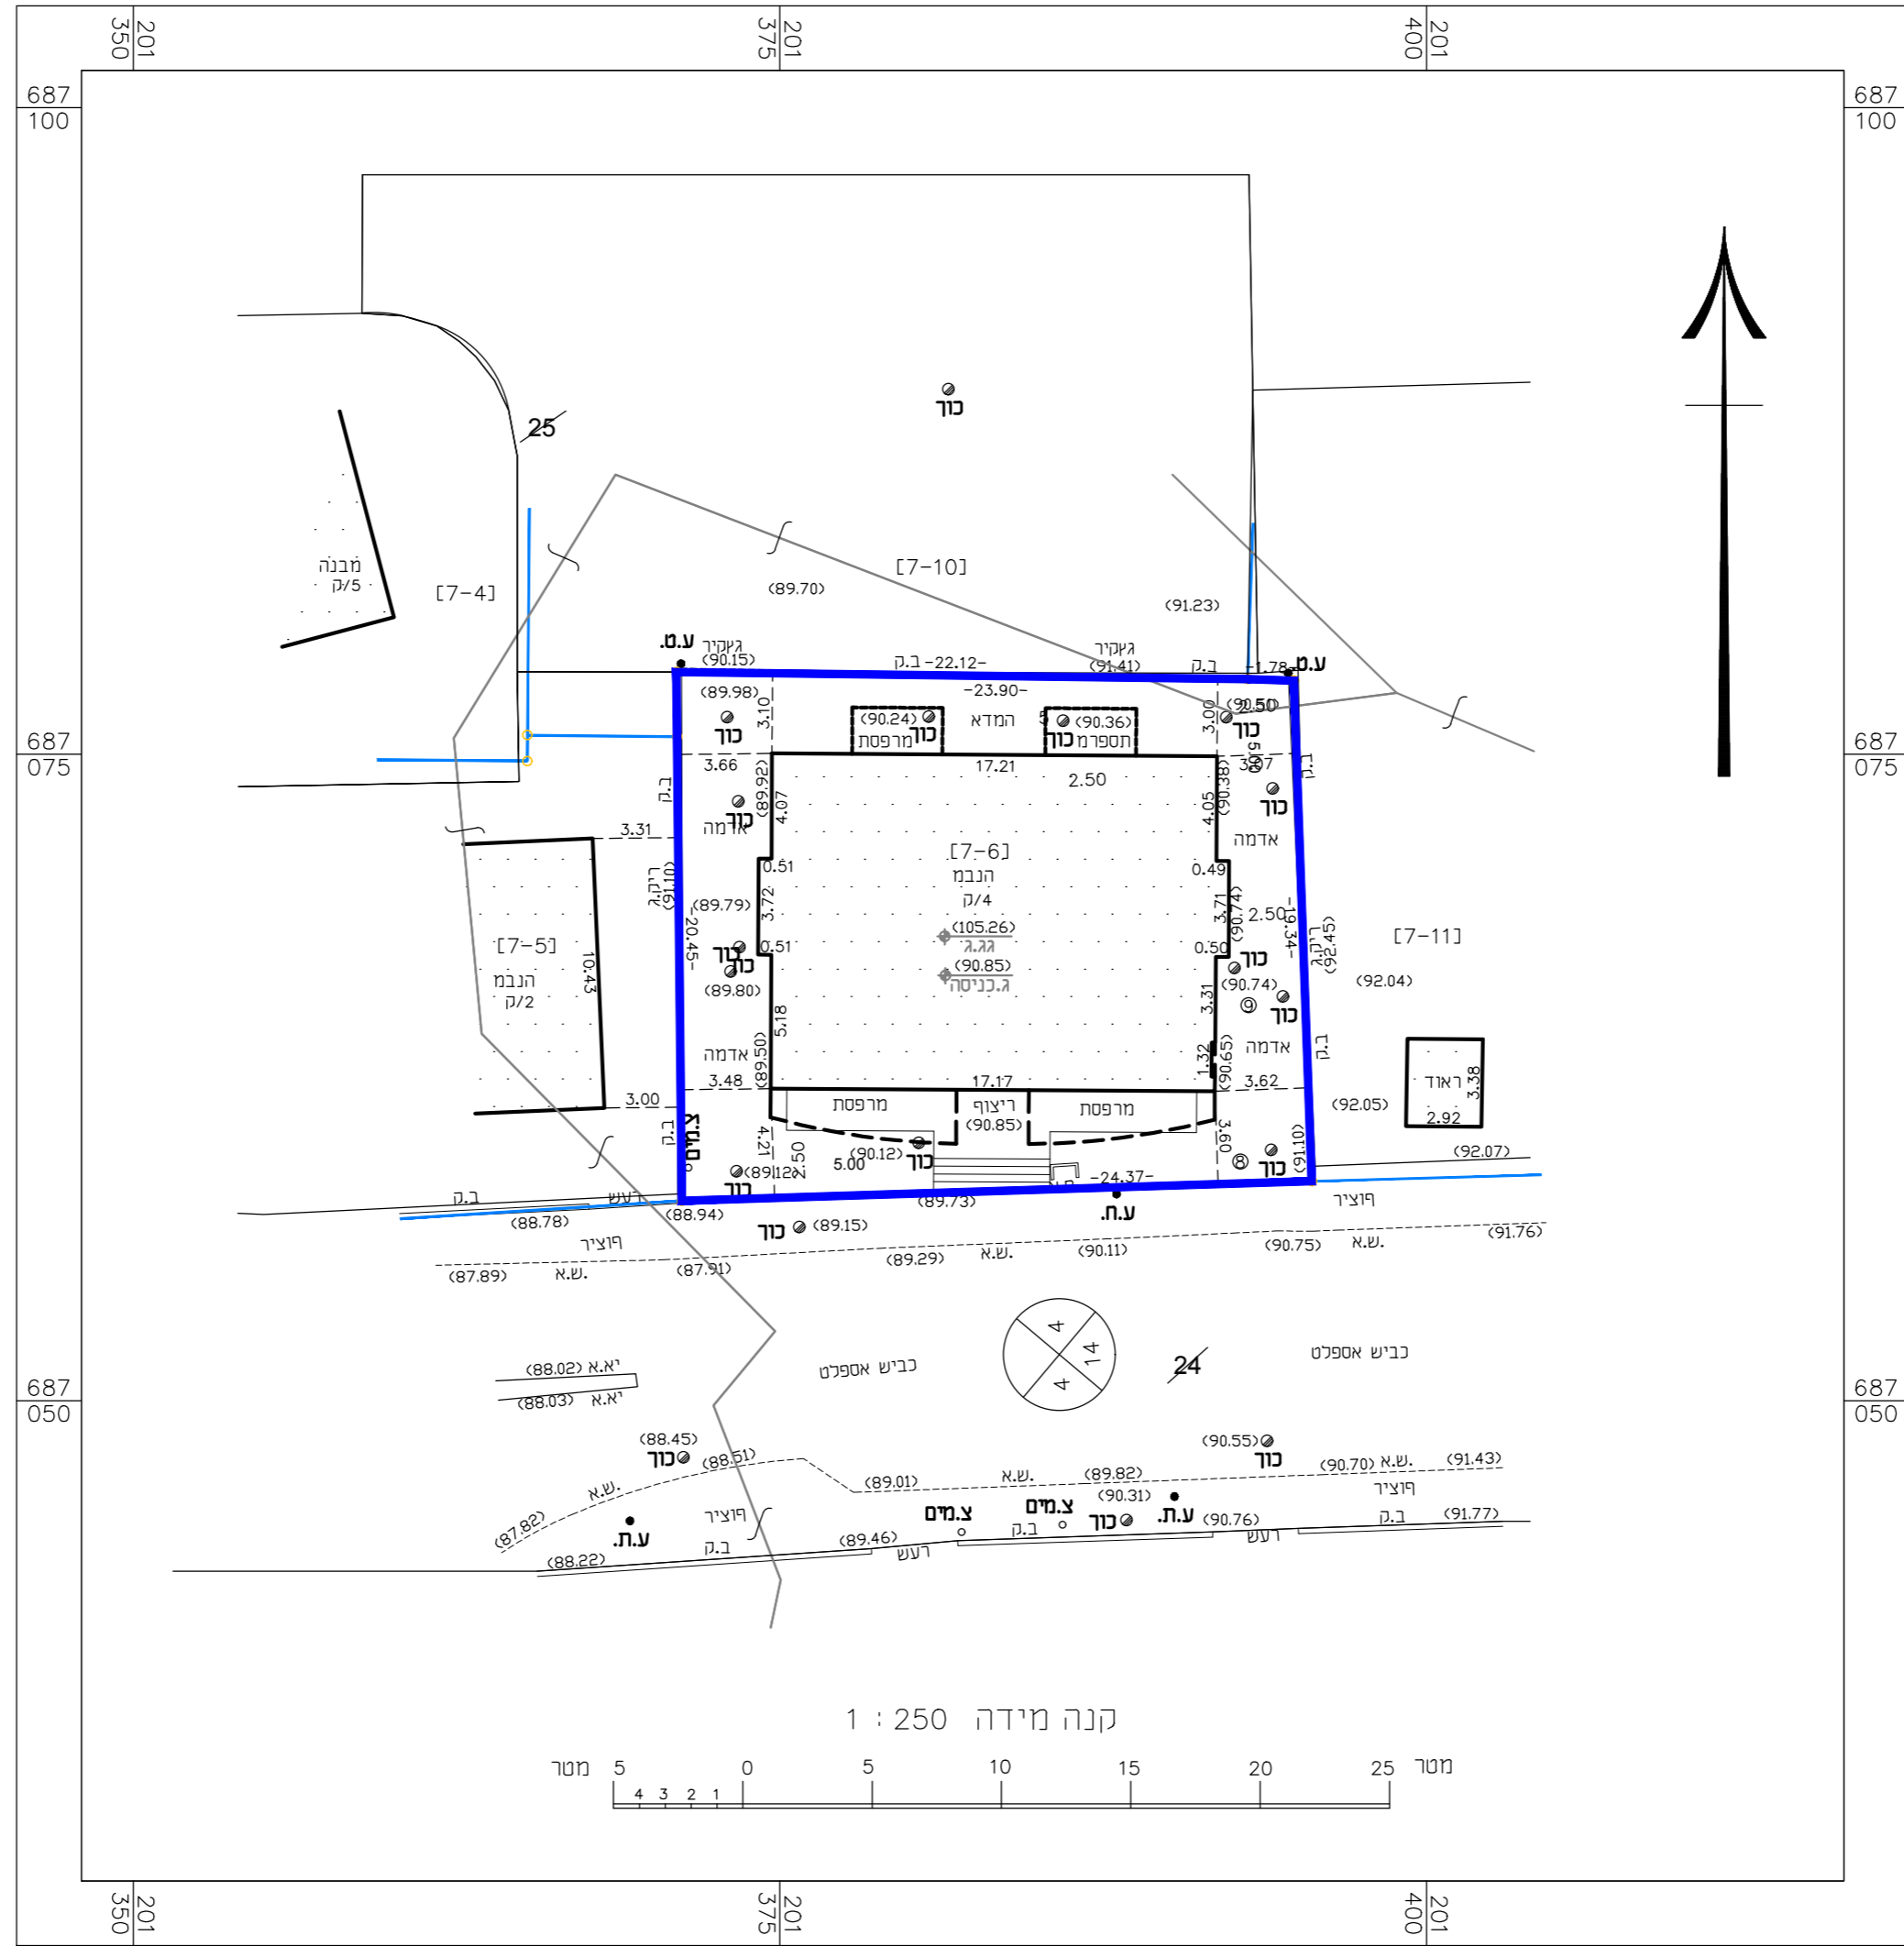

קנה מידה 1 : 250

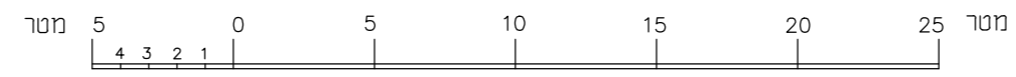

# נספח בינוי

**מס' 402-0589960**  
**שם תכנית**  
**הכשרת מצב קיים בית סאמי אבו ראם**  
**טב\3635**

## נספח לתכנית מס' 402-0589960 גליון 1 מתוך 1

תחולה	מנחה
תיאור	נספח בינוי
תאריך עריכת הנספח	5/10/2017
רשימת התרשימים	קנ"מ
מצב קיים	קנ"מ 1:250
תרשים סביבה	
שם תרשים	-

שמות וזחתימות:		
עורך הנספח	שם:	ע.והאב ע.ראזק
	תאגיד:	שם התאגיד
	זחתימה:	