





רח' עולש מצוי

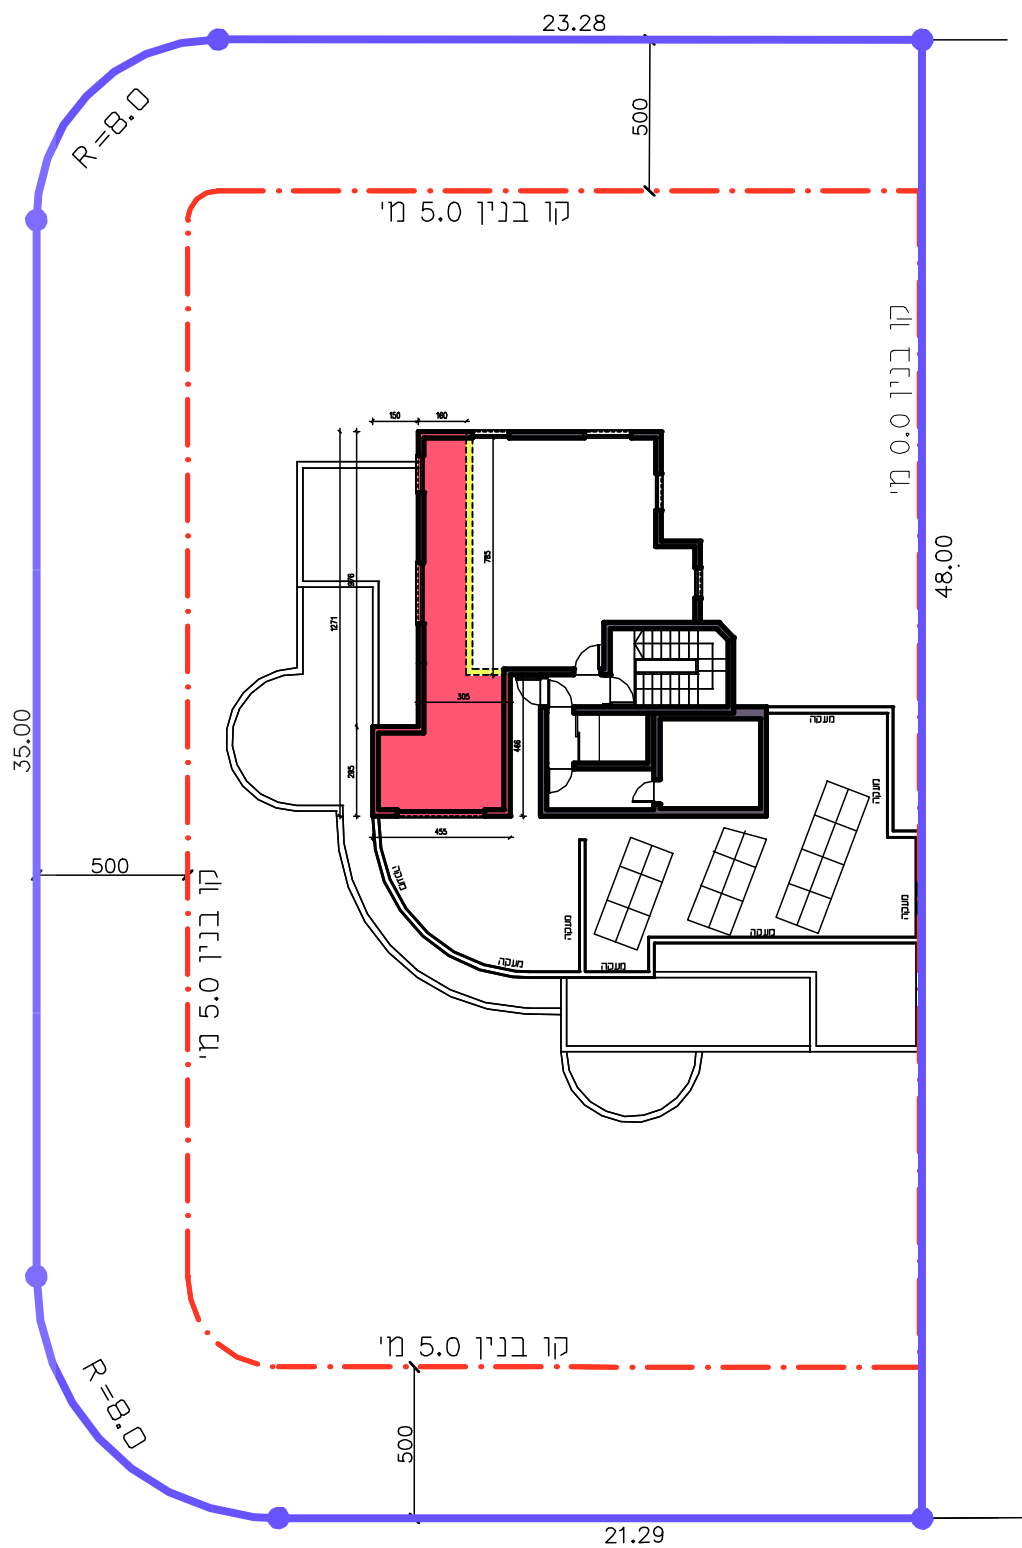

רח' הליך

תכנית קומה 10 1:250

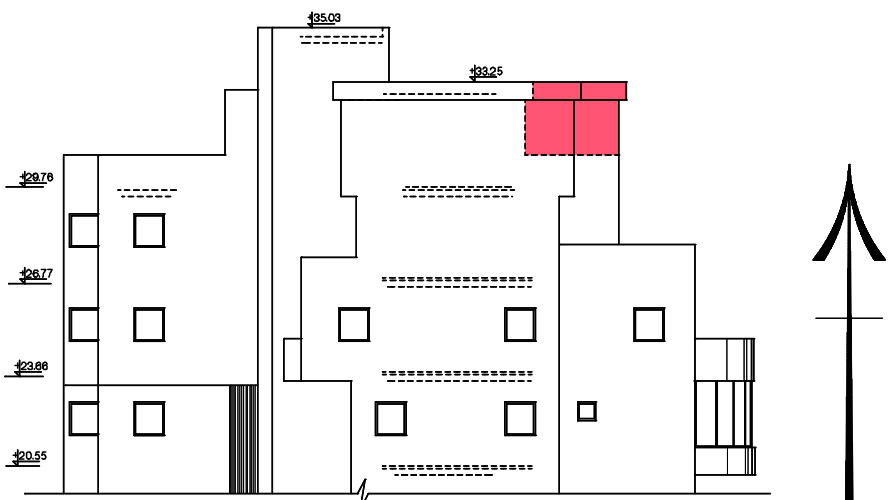

חזית צפון מערבית

1:250

מקרא:

גבול התכנית

קו בניין

תוספת מבוקשת

קיר להריסה

חוק התכנון והבנייה, התשכ"ה - 1965
תכנית מפורטת

תכנית מס' 408-0706648

נת\מק\401\14\א\5
רח' הליך - אפי שריג

נספח בינוי

גליון 1 מתוך 1

מחוז	מרכז
מרחב תכנון מקומי	נתניה
רשות מקומית	נתניה
ישוב	נתניה
גוש	7926
חלקה	131
תאריך	20/7/20
תחולה	מחייב

שם הנספח	קנ"מ
בינוי	1:250
תרשים סביבה	1:2,500

תרשים סביבה

קנ"מ 1 : 2,500

