


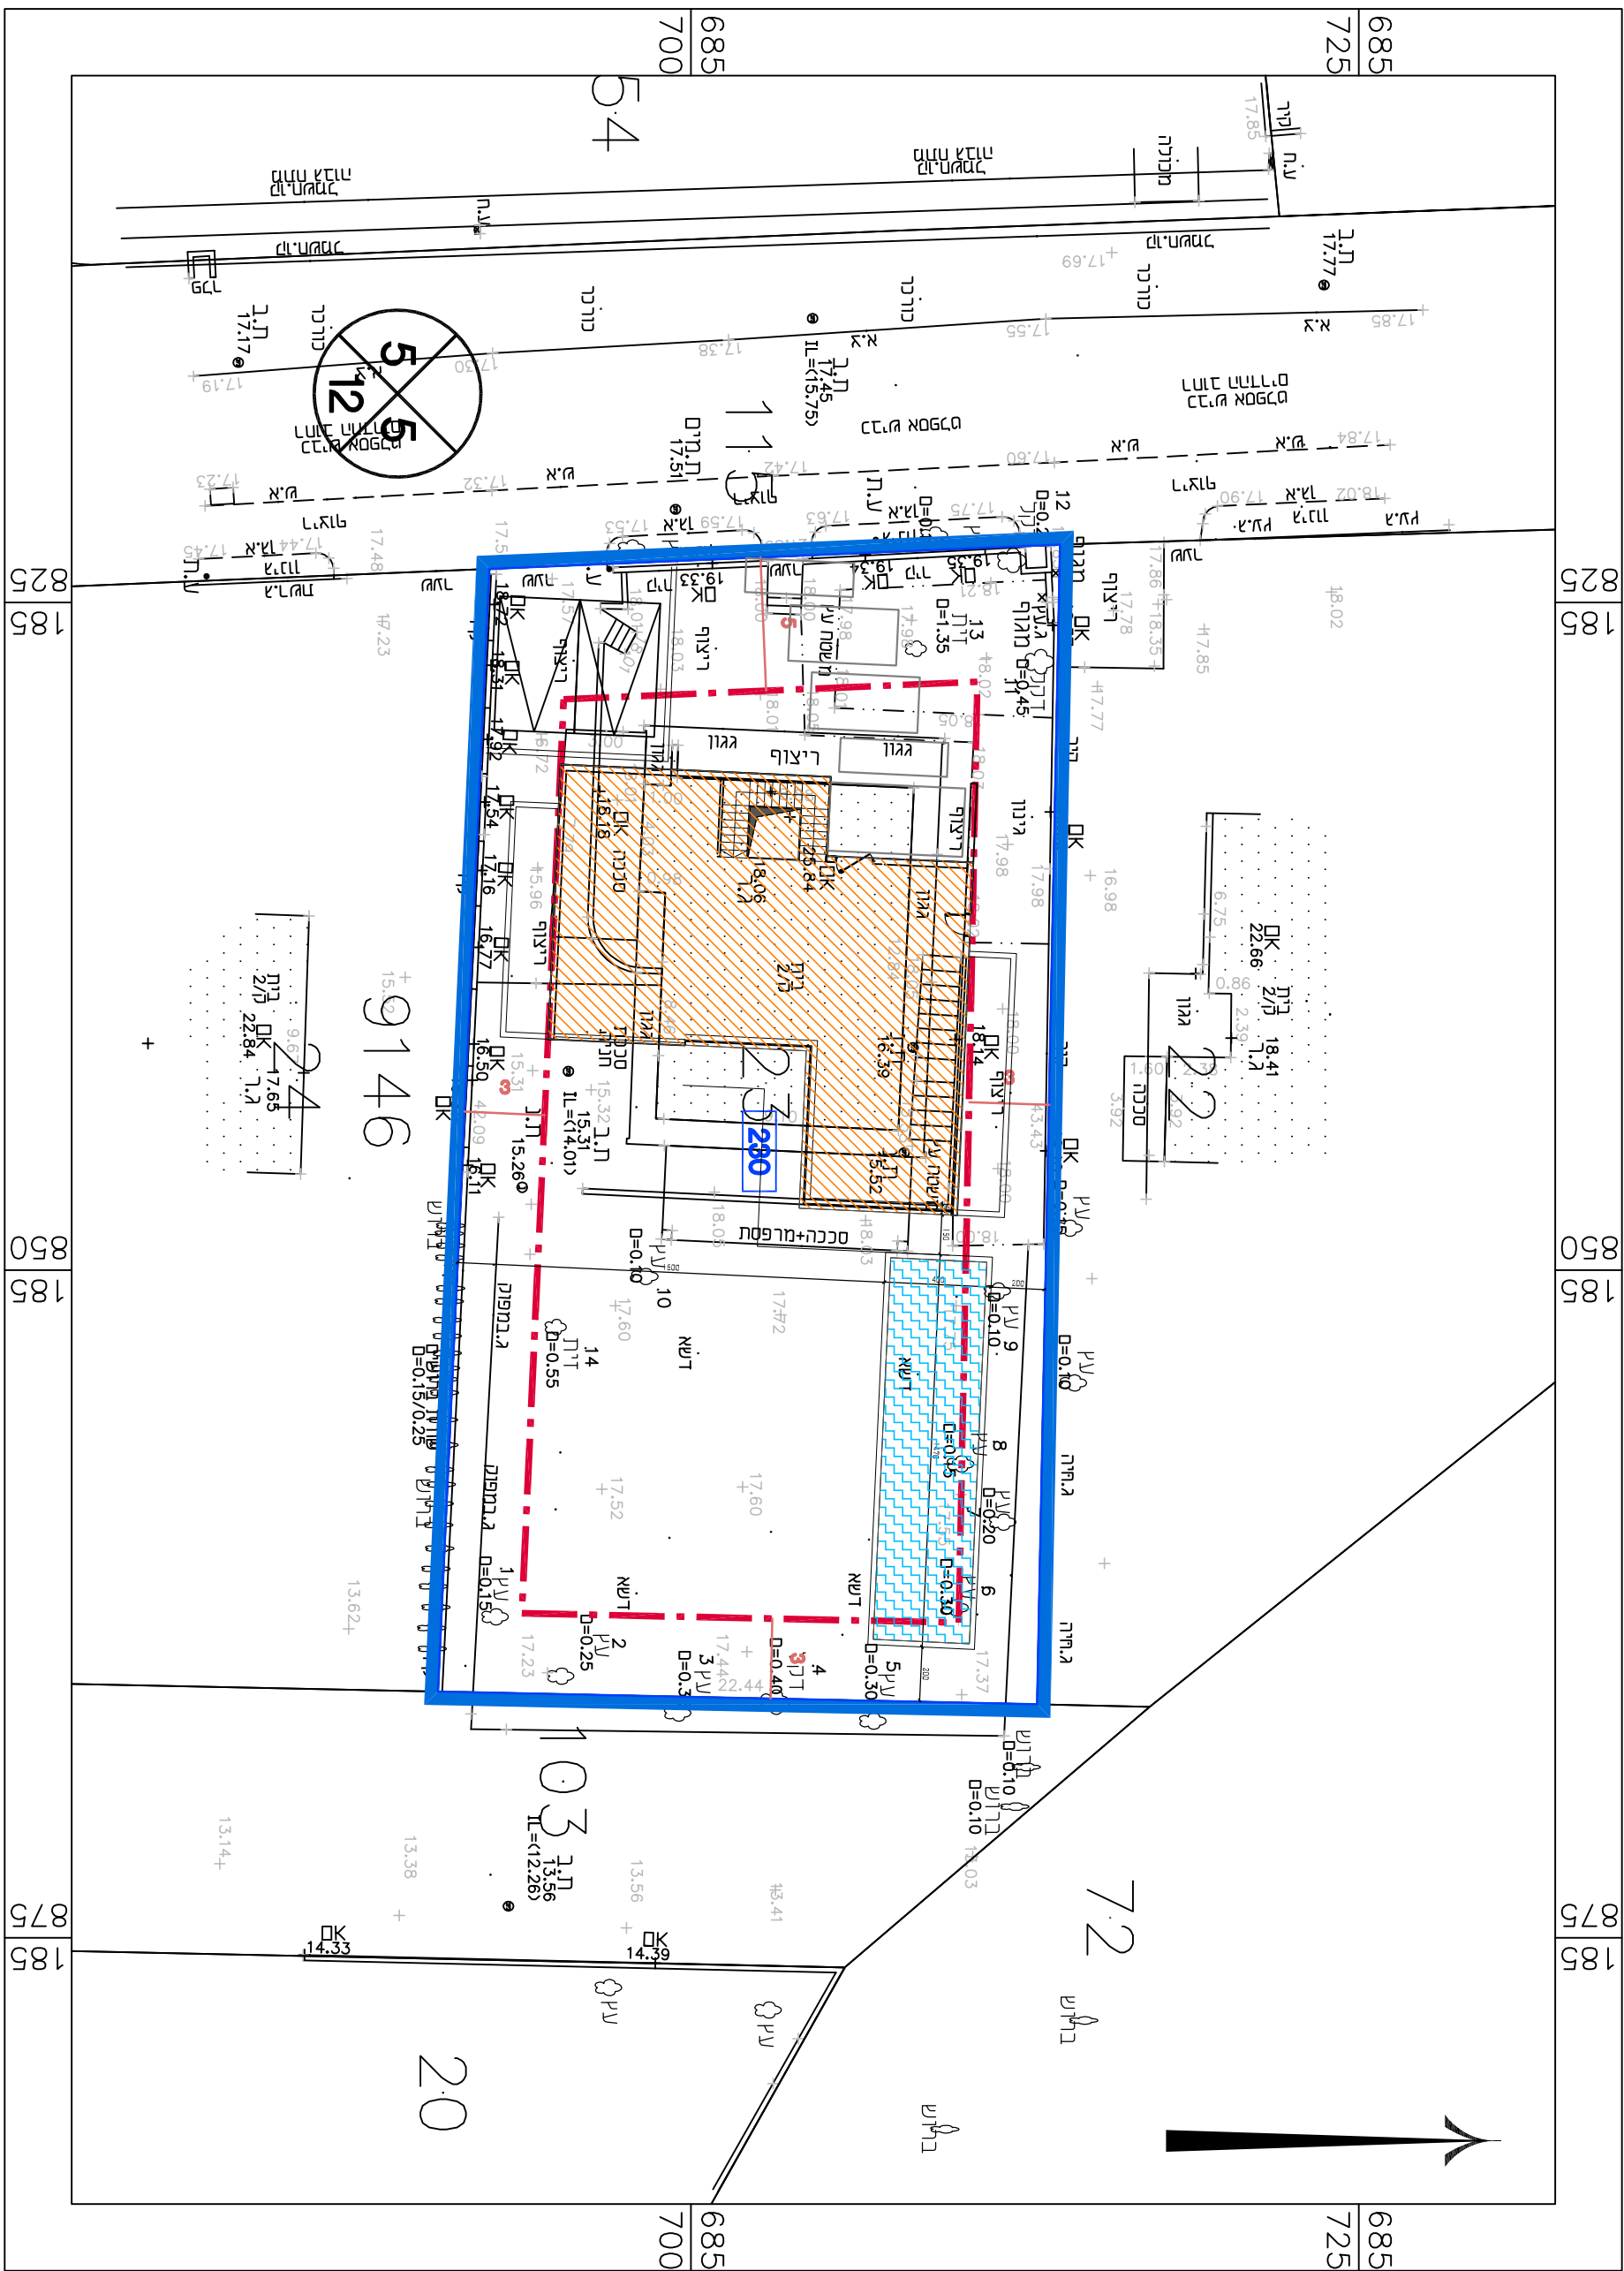

קנ"מ 1:250

תכנית בינוי

מקרא בינוי ופיתוח

- גבול התכנית
- גבול תא שטח ומספור
- קו ברין
- מספר חדר
- קו ברין
- חדר חדר

בינוי ופיתוח	
מס' 401-0733725	
מגורים ברד' החדרים, אודים	
נספח לתכנית	גליון 1 מתוך 1
תחולה	מחזה
תיאור	תאריך עריכת הוספח
רשימת התרומים	קנ"מ
תכנית בינוי	1:250
שם תרשים	-
שם תרשים	-
שם תרשים	-
שמות וחדירות:	
שם:	אתר אביאל
עורך	תאגיד אביאל אדריכלים בע"מ
הוספח	