

נספח בינוי תנועה וחניה

תכנית מס' 408-0531913

שם התכנית

נתלמק\760\42


אישור מצב קיים רח' הקדר 49
אזוה"ת קריית אליעזר

נספח לתכנית גליון 1 מתוך 1

תיאור	נספח תנועה וחניה
תאריך עריכת הנספח	16.07.19
רשימת התרשימים	קנ"מ
מפה טופוגרפית	1:250
תכניות	1:200
חתכים	1:200
	-

שמות וחתימות:		
עורך הנספח	שם: אריה פלנר הנדסה אזרחית בע"מ	חתימה:

טבלת גושים וחלקות			
מס' גוש	חלק / כל הגוש	מספרי חלקות בשלמותן	מספרי חלקות בחלקיותן
8235	חלק	37	

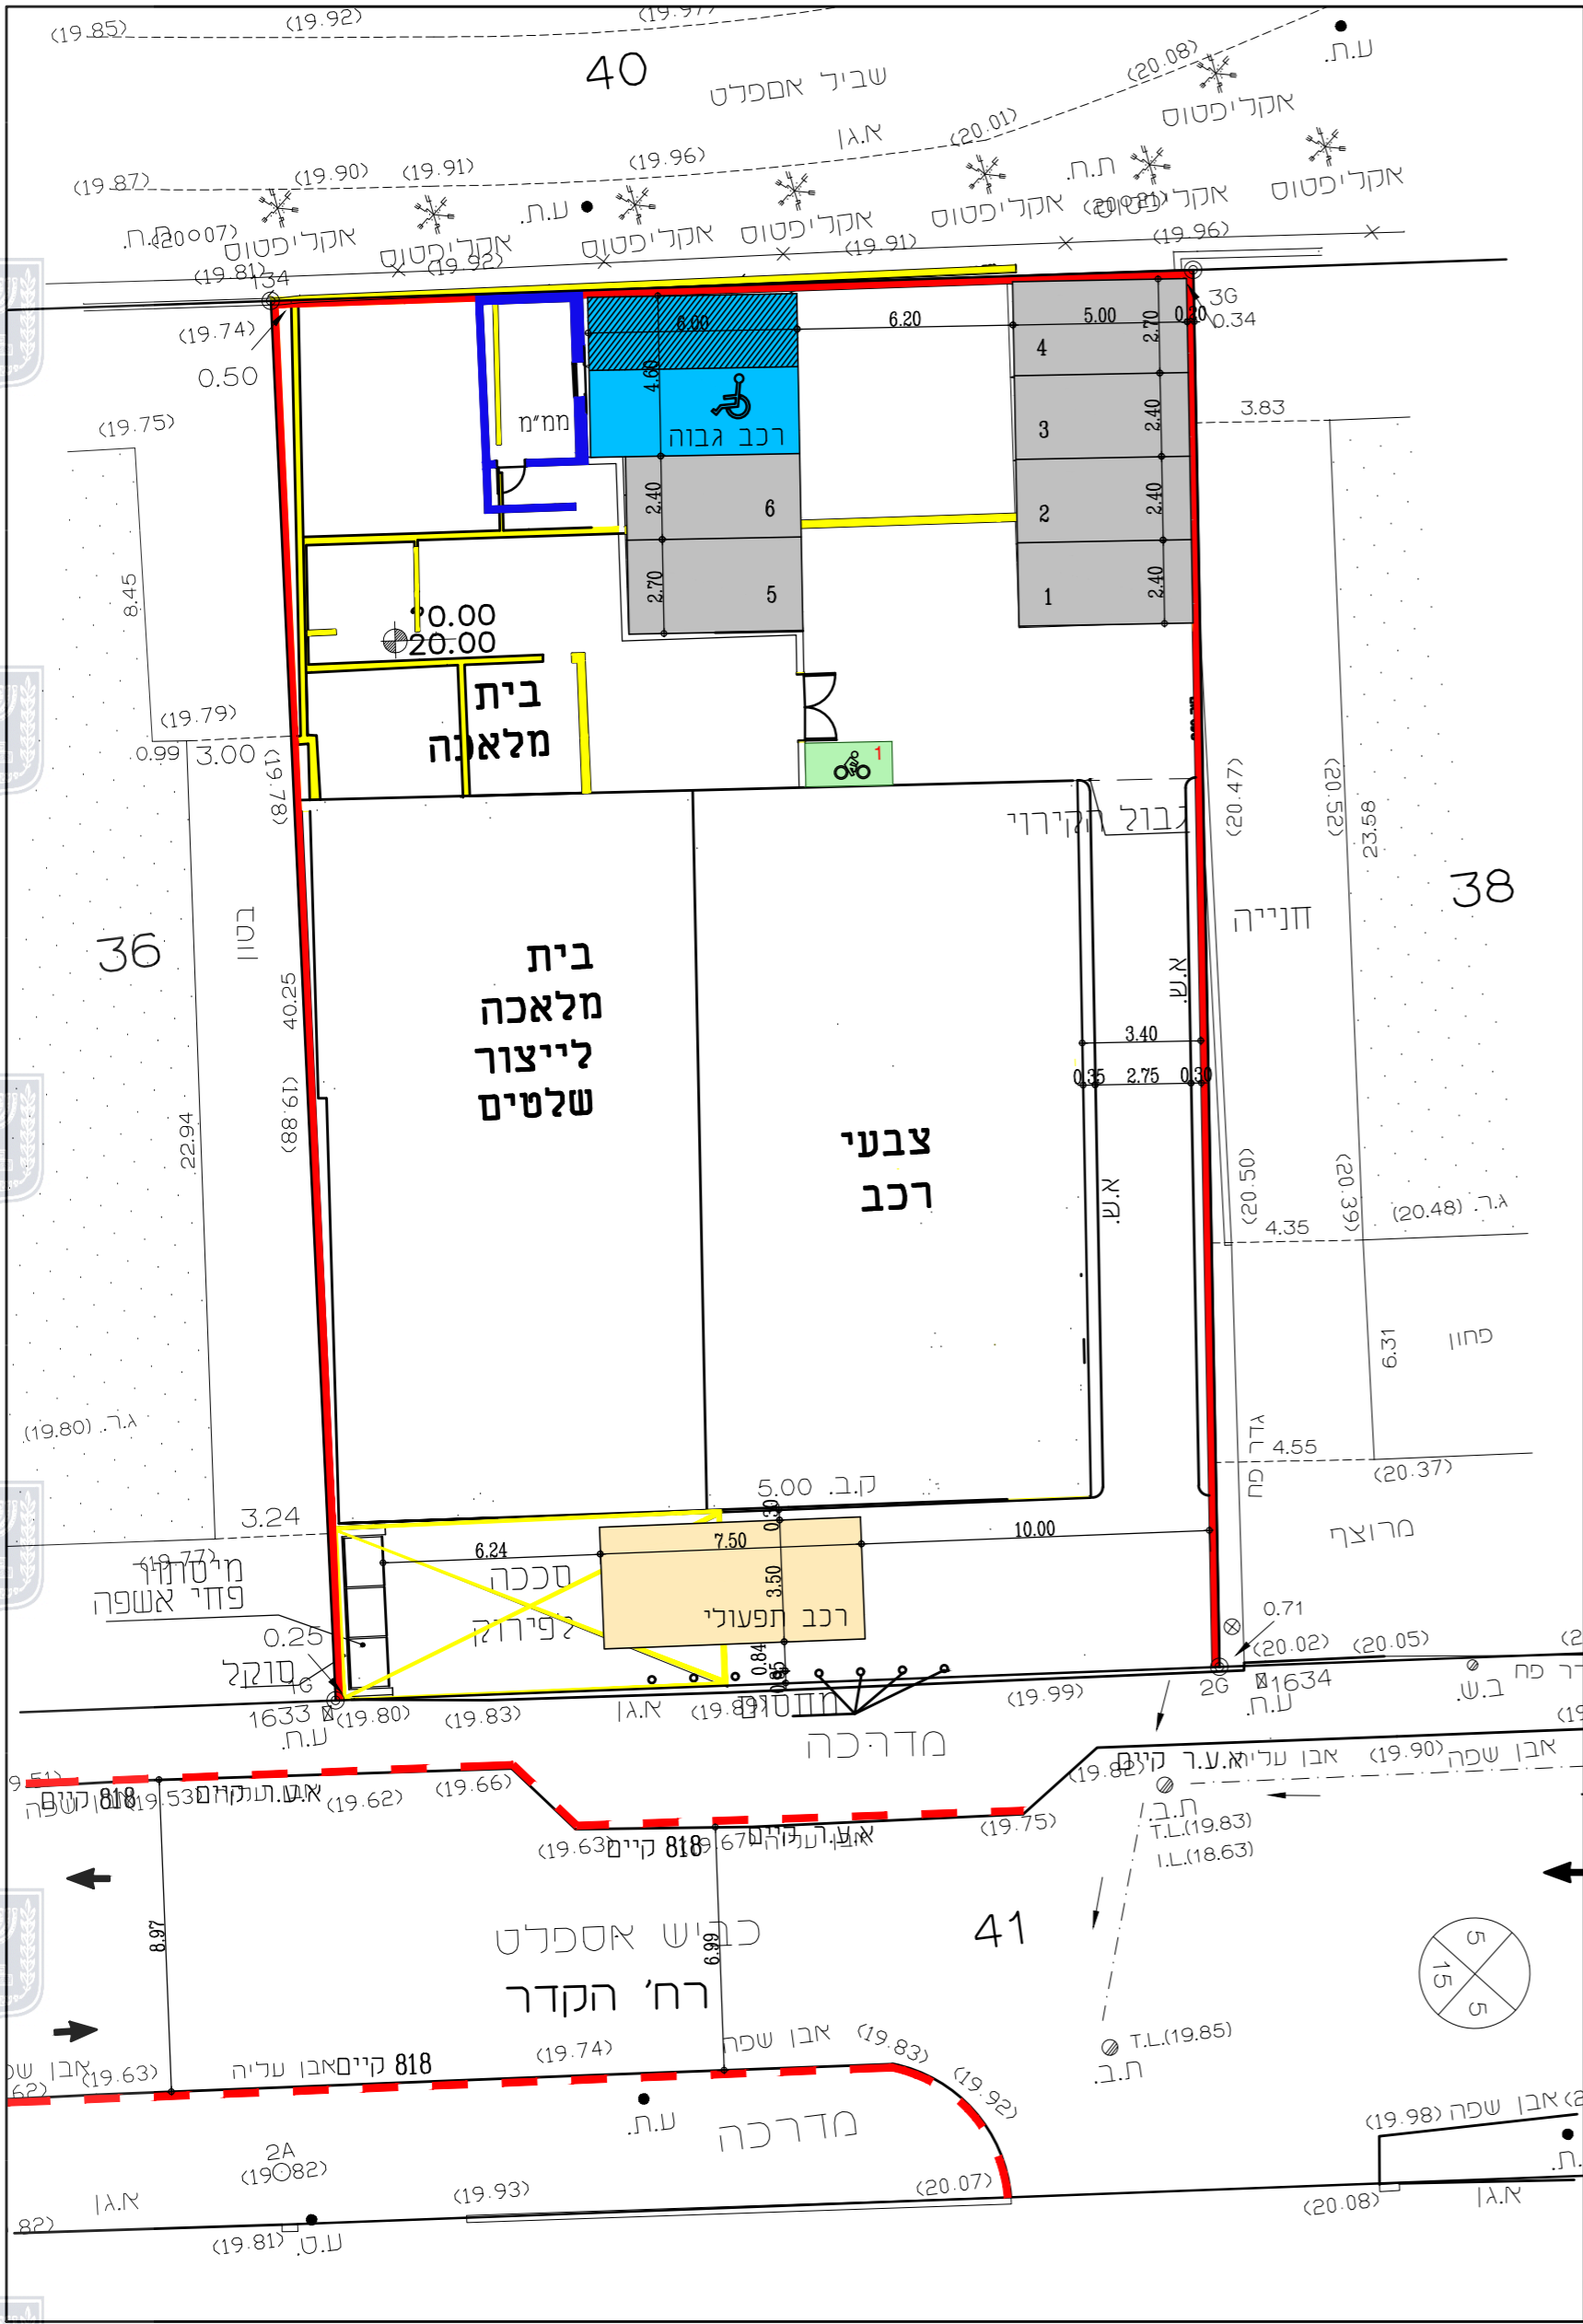

קומת קרקע - קנ"מ 1:200

טבלת מאזן חניה לפי תקן התשע"ו (2016)

רכב תפעולי	רכב פרטי	כמות		ייעוד קרקע	דרישת חניה
		תקן	דרישה		
-	2	1:1	226.04 מ"ר	מוסך	602.9 מ"ר
1	4	1:80	376.86 מ"ר	תעשייה ומלאכה	
1	6			סה"כ דרישת חניה	
1	6			סה"כ היצע חניה	

* חניית נכה מס' חניות סופי יקבע בעת הגשת בקשה להיתר עפ"י התכלית ושטחם

5	
4	
3	
2	
1	תפוצה
15	
14	
13	
12	
11	
10	
9	
8	
7	
6	
5	
4	
3	
2	עדכון נספח
1	מהדורה

על המבצע לבקר את המידות, להתאימו לבצוע ולהודיע למתכנן על כל טעות. סטייה או אי התאמה בטרם המשיך בעבודתו!

שם לקוח: י.א. זגנות רכב יוסי בע"מ

נתניה אתר: הכדר 49

שם פרויקט: הכדר 49 קריית אליעזר מספר הזמנה: 9414

שם תכנית: תכנית תנועה וחניה לתב"ע מספר תכנית: 23865

קנימ: 1:250, 1:100

חתימה: פלנר תכנן: אריה שרטט: יהודית תאריך: 16.07.19

לעיון: לאישור: למכרז: נביצוע: מהדורה: 2

מושרד - ת.ד. 3765 כפר נור 40593
 מל: 09-8997260, פקס: 09-8997264
 תל-א: 050-5202898
 בית - כפר נור 40593 מס: 09-8997282
 www.fellner.co.il
 E-mail: fellner@netvision.net.il