

תכולה	מנחה
תיאור	נספח בינוי
תאריך עריכת הנספח	12.11.2019


קני"מ 1:200

שמות וחתימות:


עורך התכנית	הנדס	אדרי עשה ויוצאי	חשבוני:
	תכנון	עמק-דודון 63 מודיעין 306סמול	
טלפקס	08-9700118	טקסט	08-9700118
דואר	naki@zahav.net.il		

זוותמות מוסד התכנון :


הערה
טו בנין חת מרקעי ס יתאפשר עכ-פי צורר תכנוני ובעמידה בהוראות תמלא 4/ב/34 יוצג לעת מחזו ויתר בניה חצאת טו בניין בחת מרקע ועמידה בהוראות תמלא 4/ב/34 יוצג לעת מחזו ויתר בניה

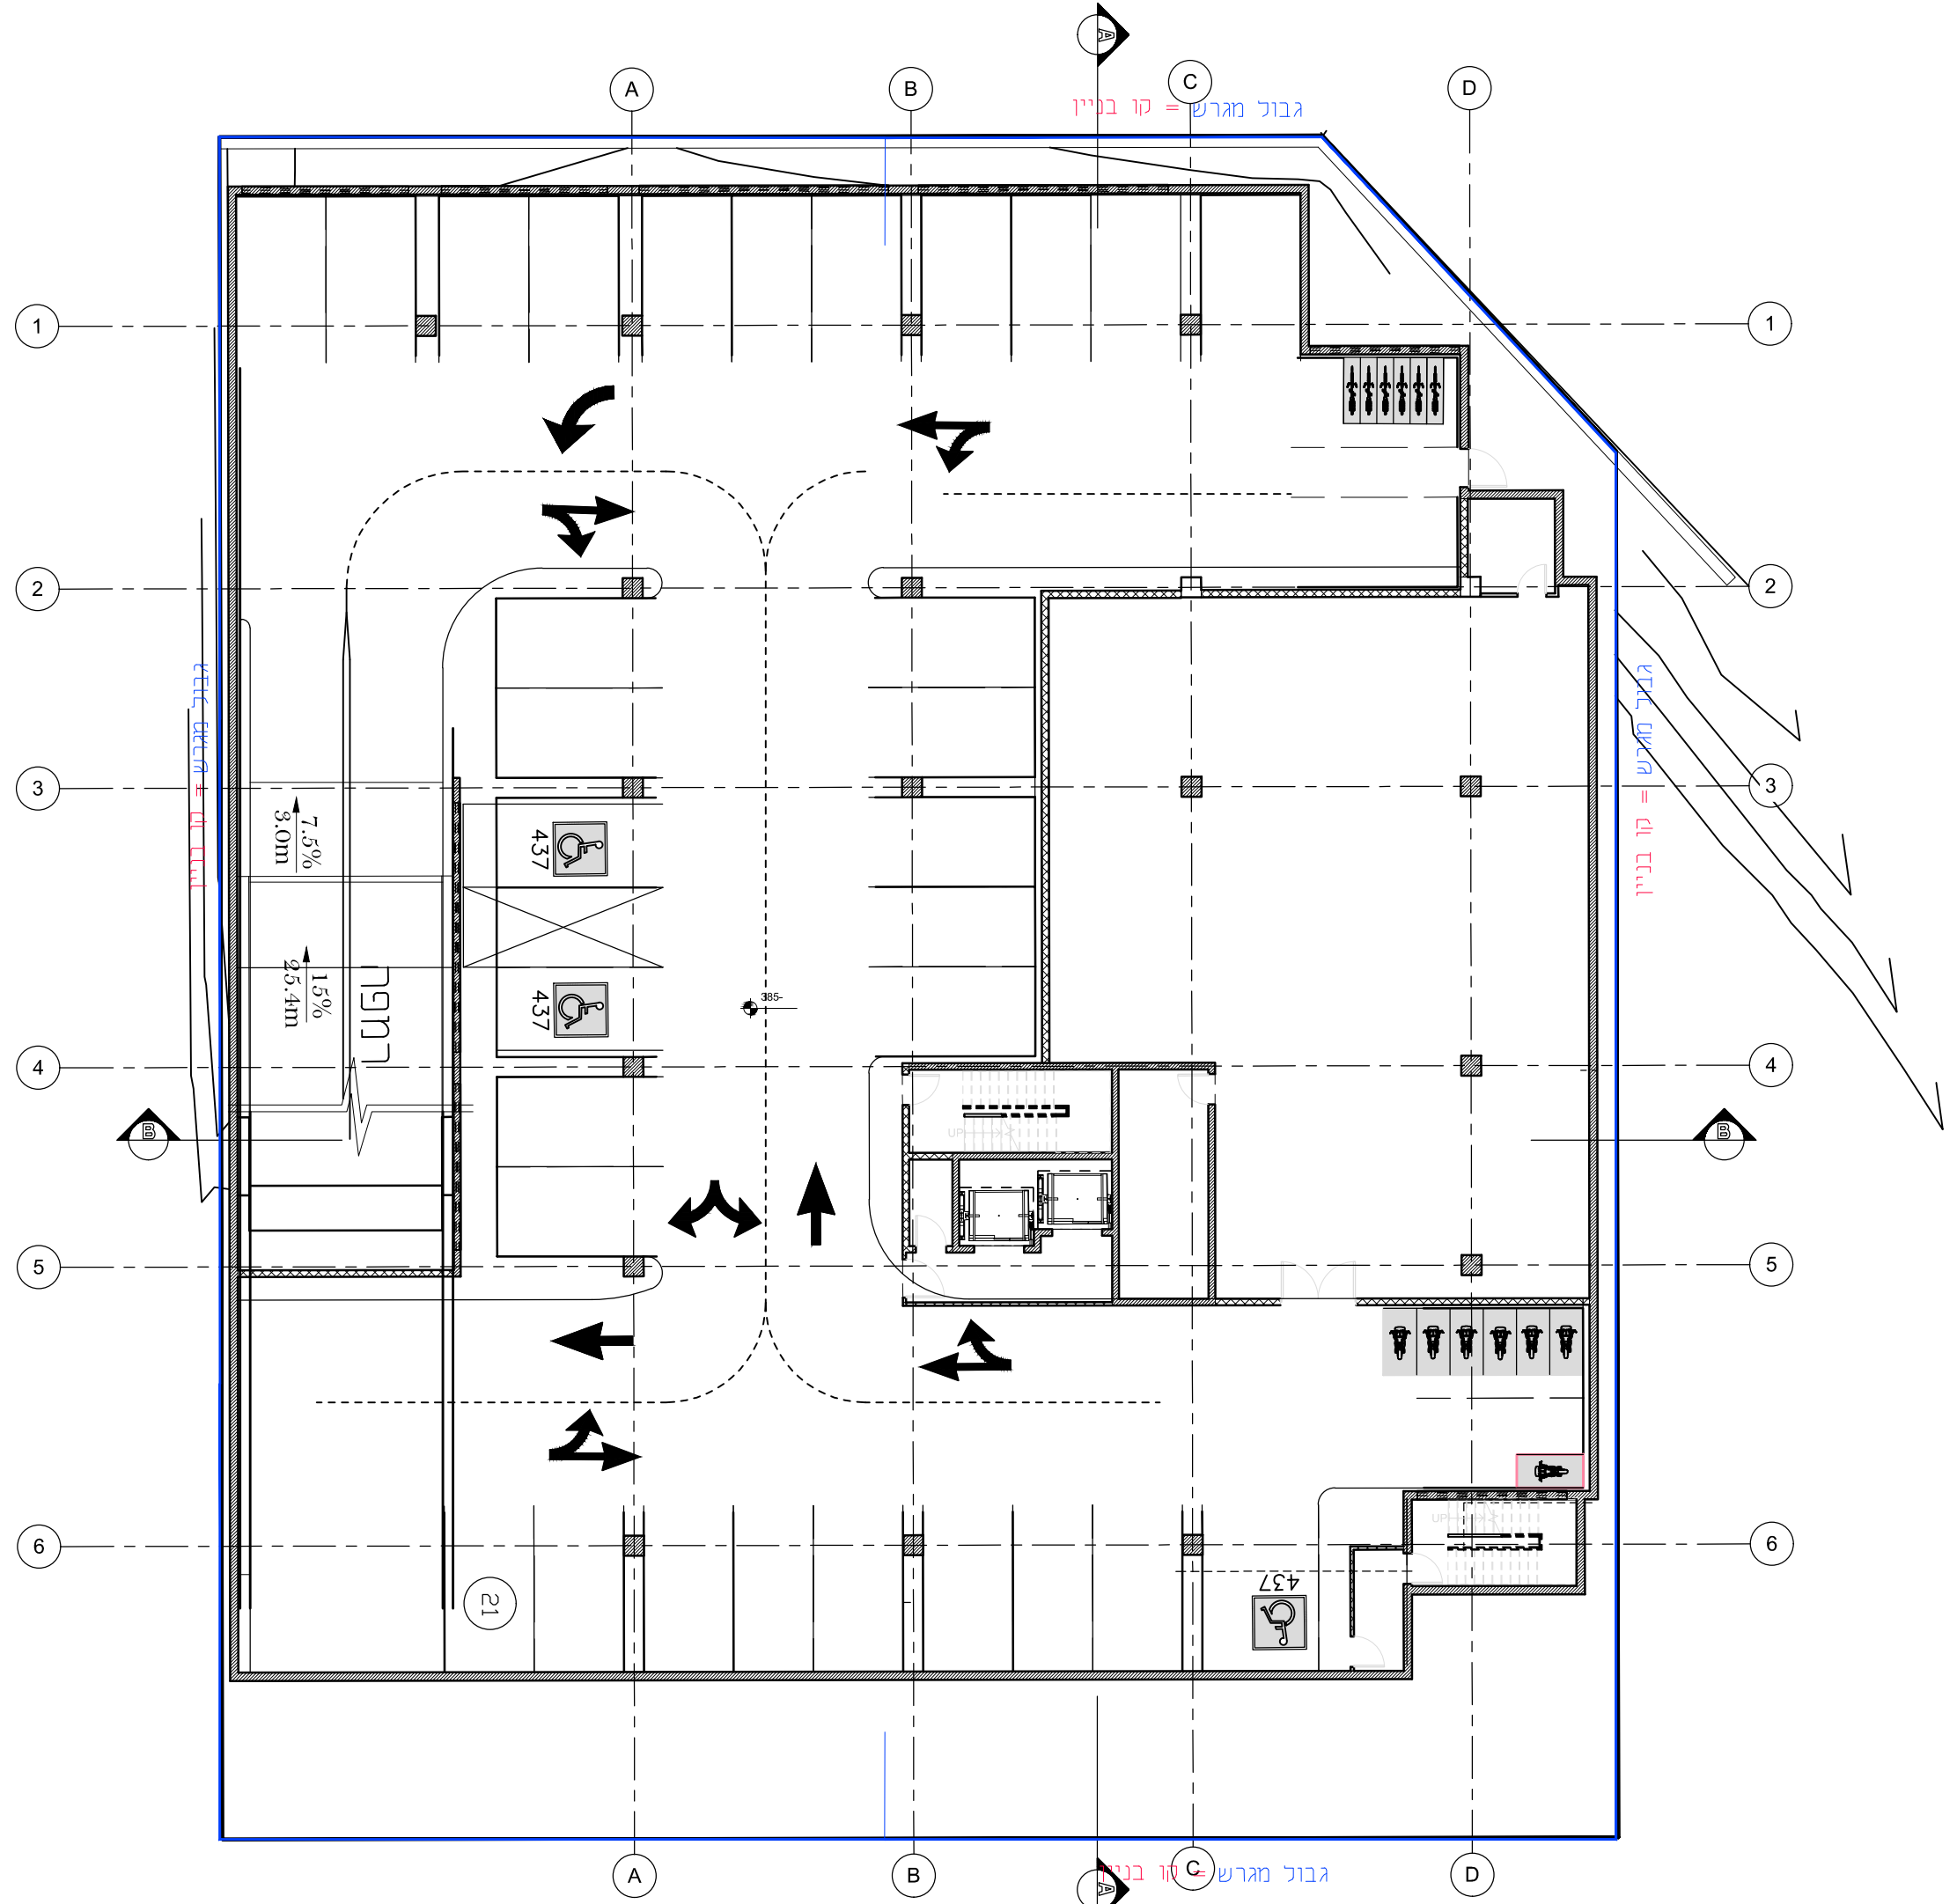


קומת מרתף
מפלס -3.85

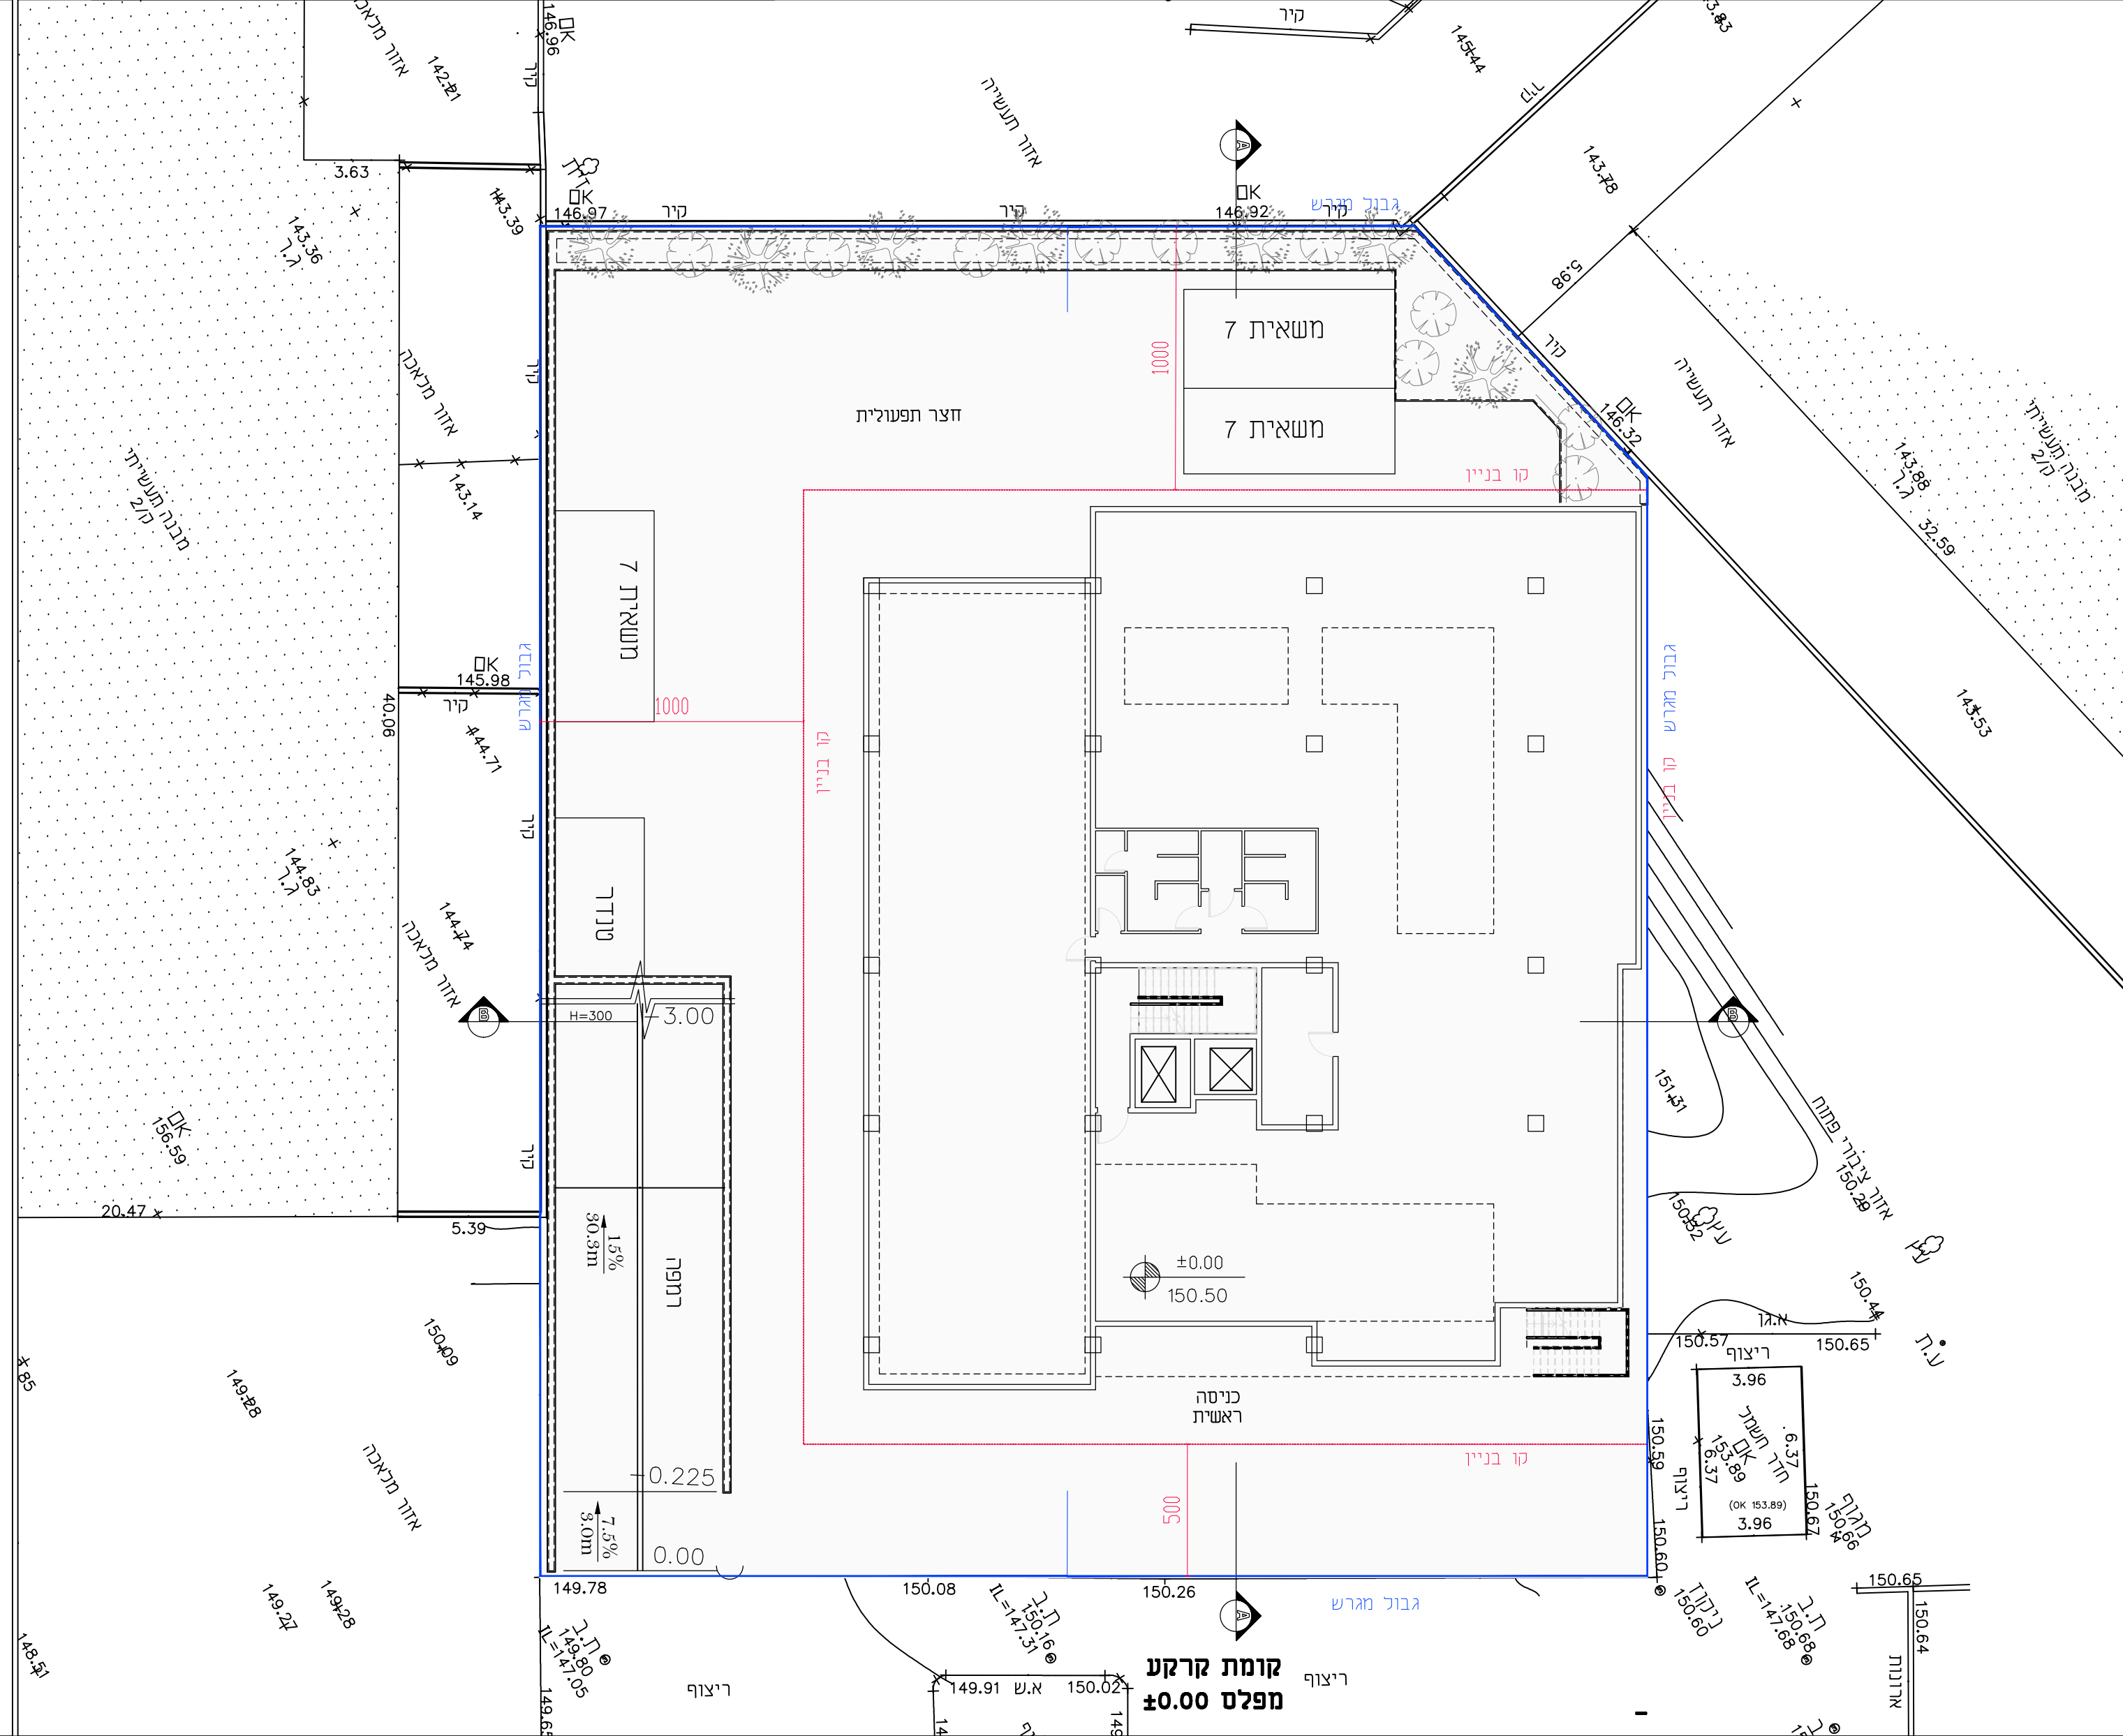


קומת קרקע
מפלס ±0.00

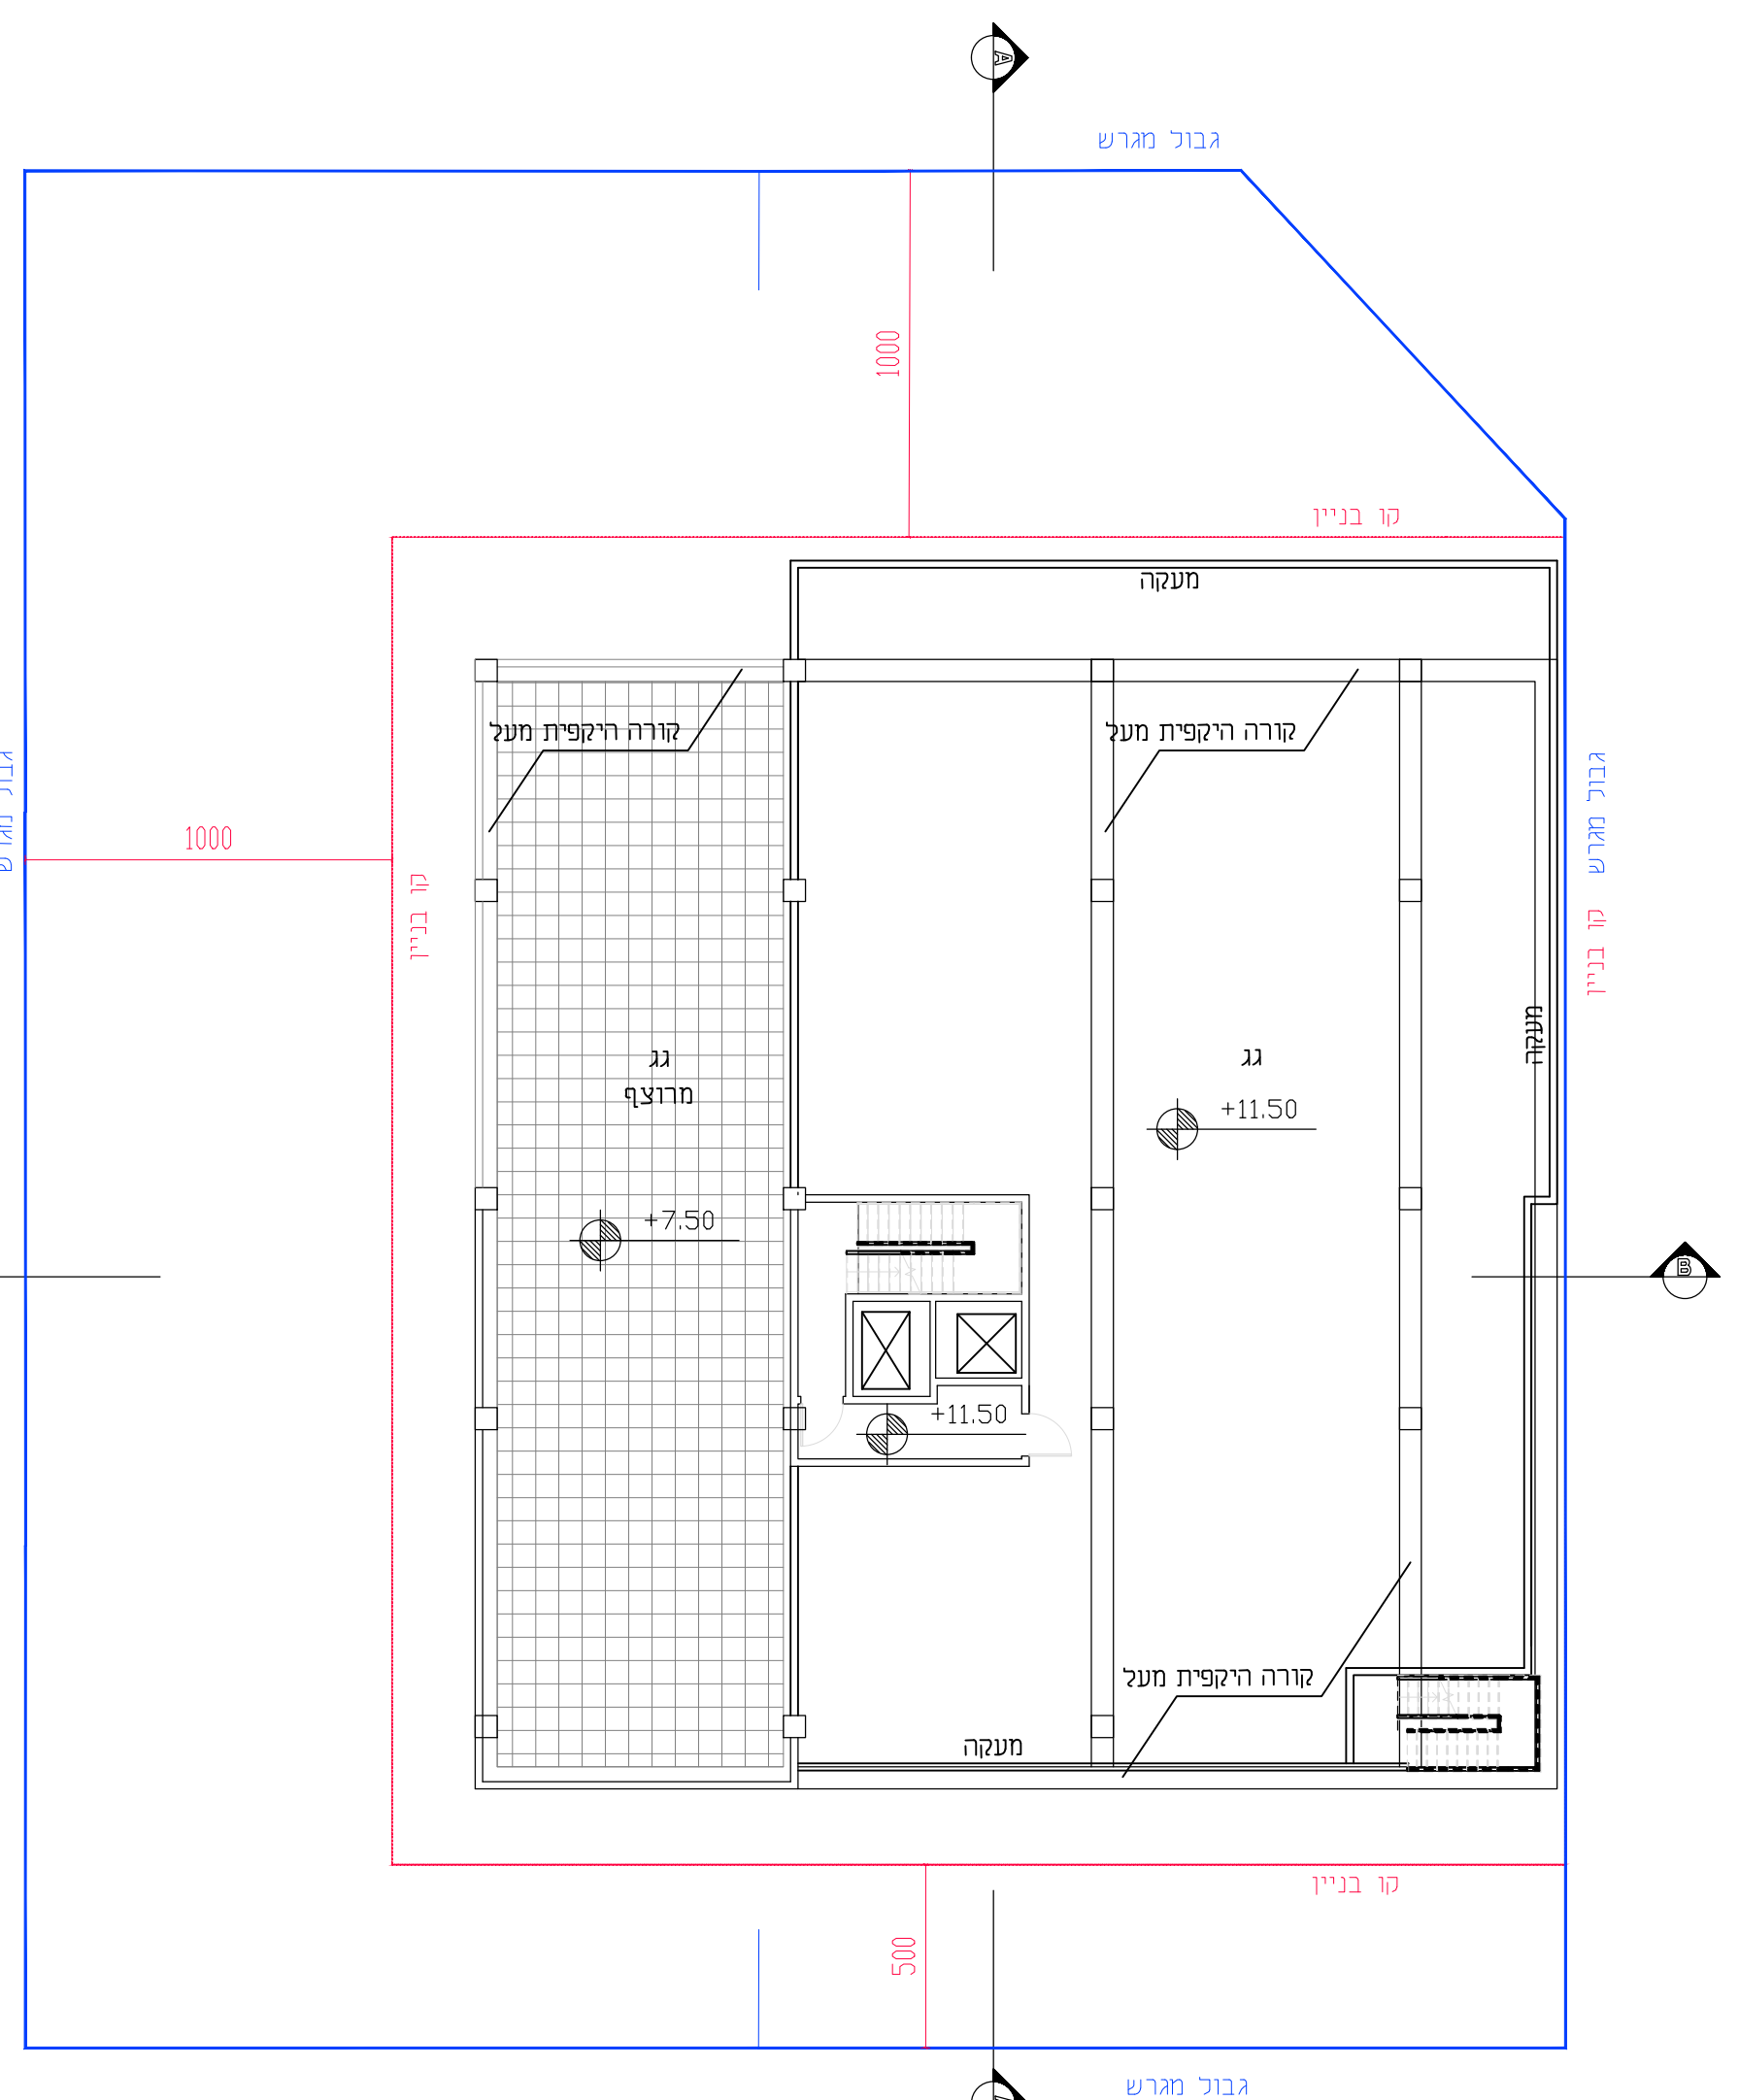


קומת גג
מפלס +11.50

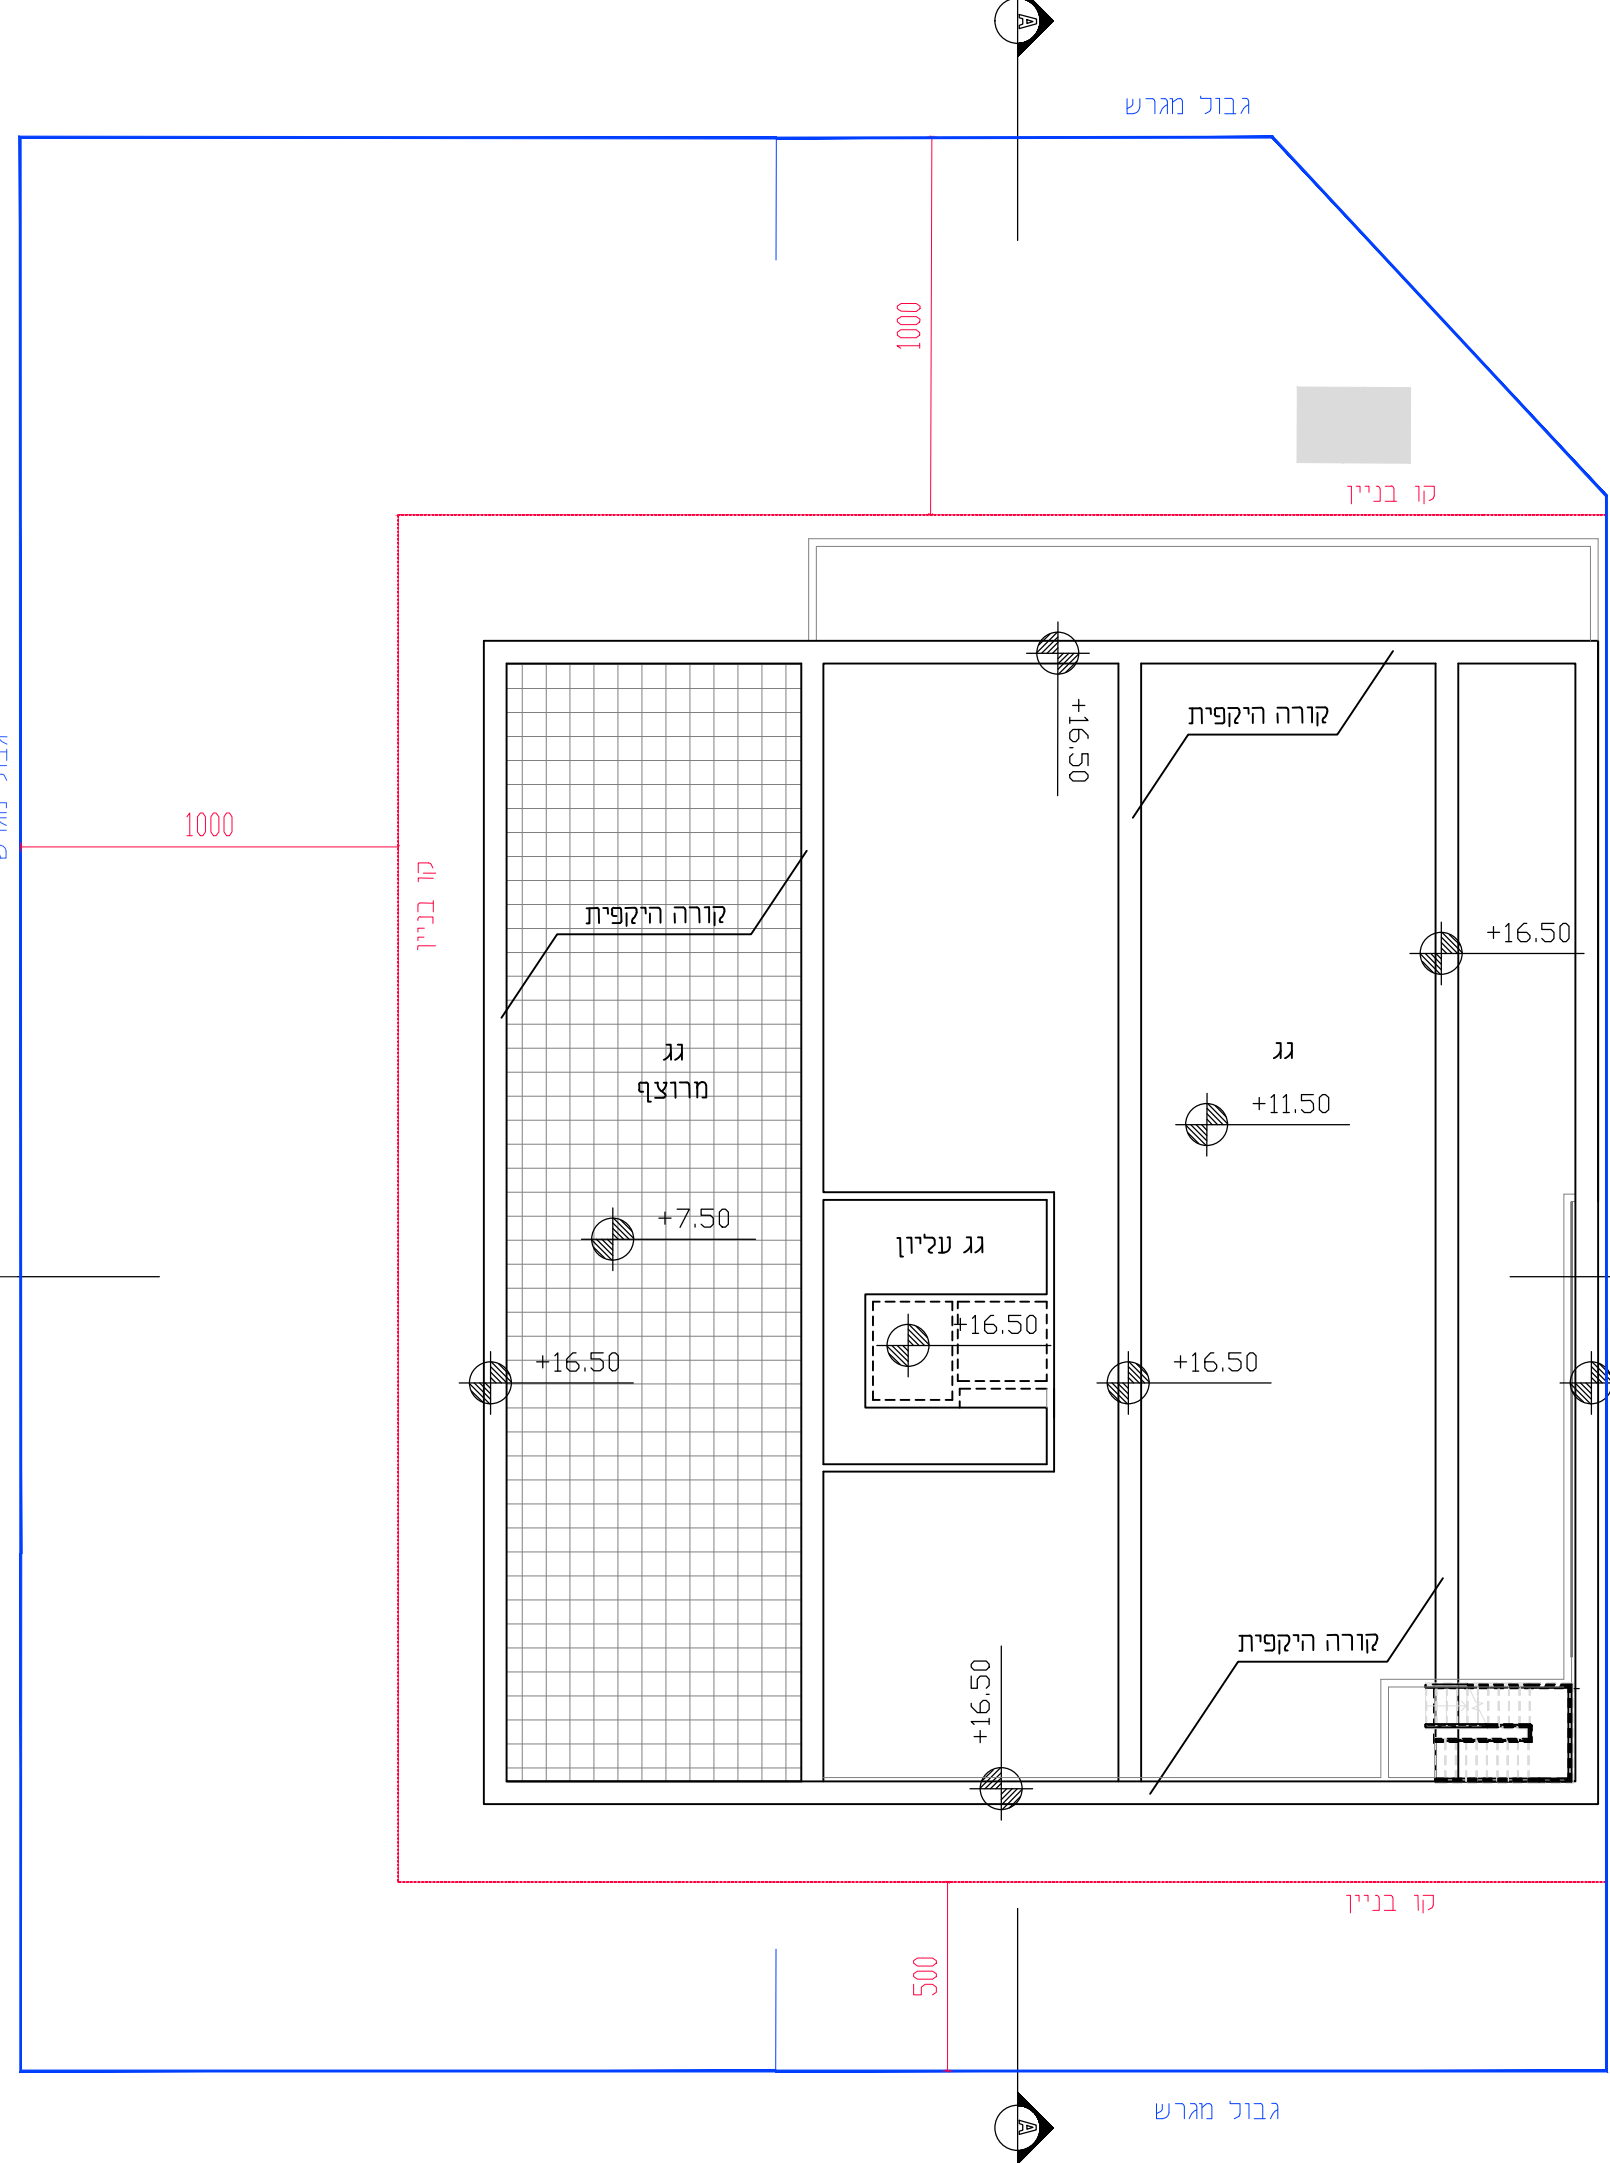

תכנית גגות
מפלס +16.50

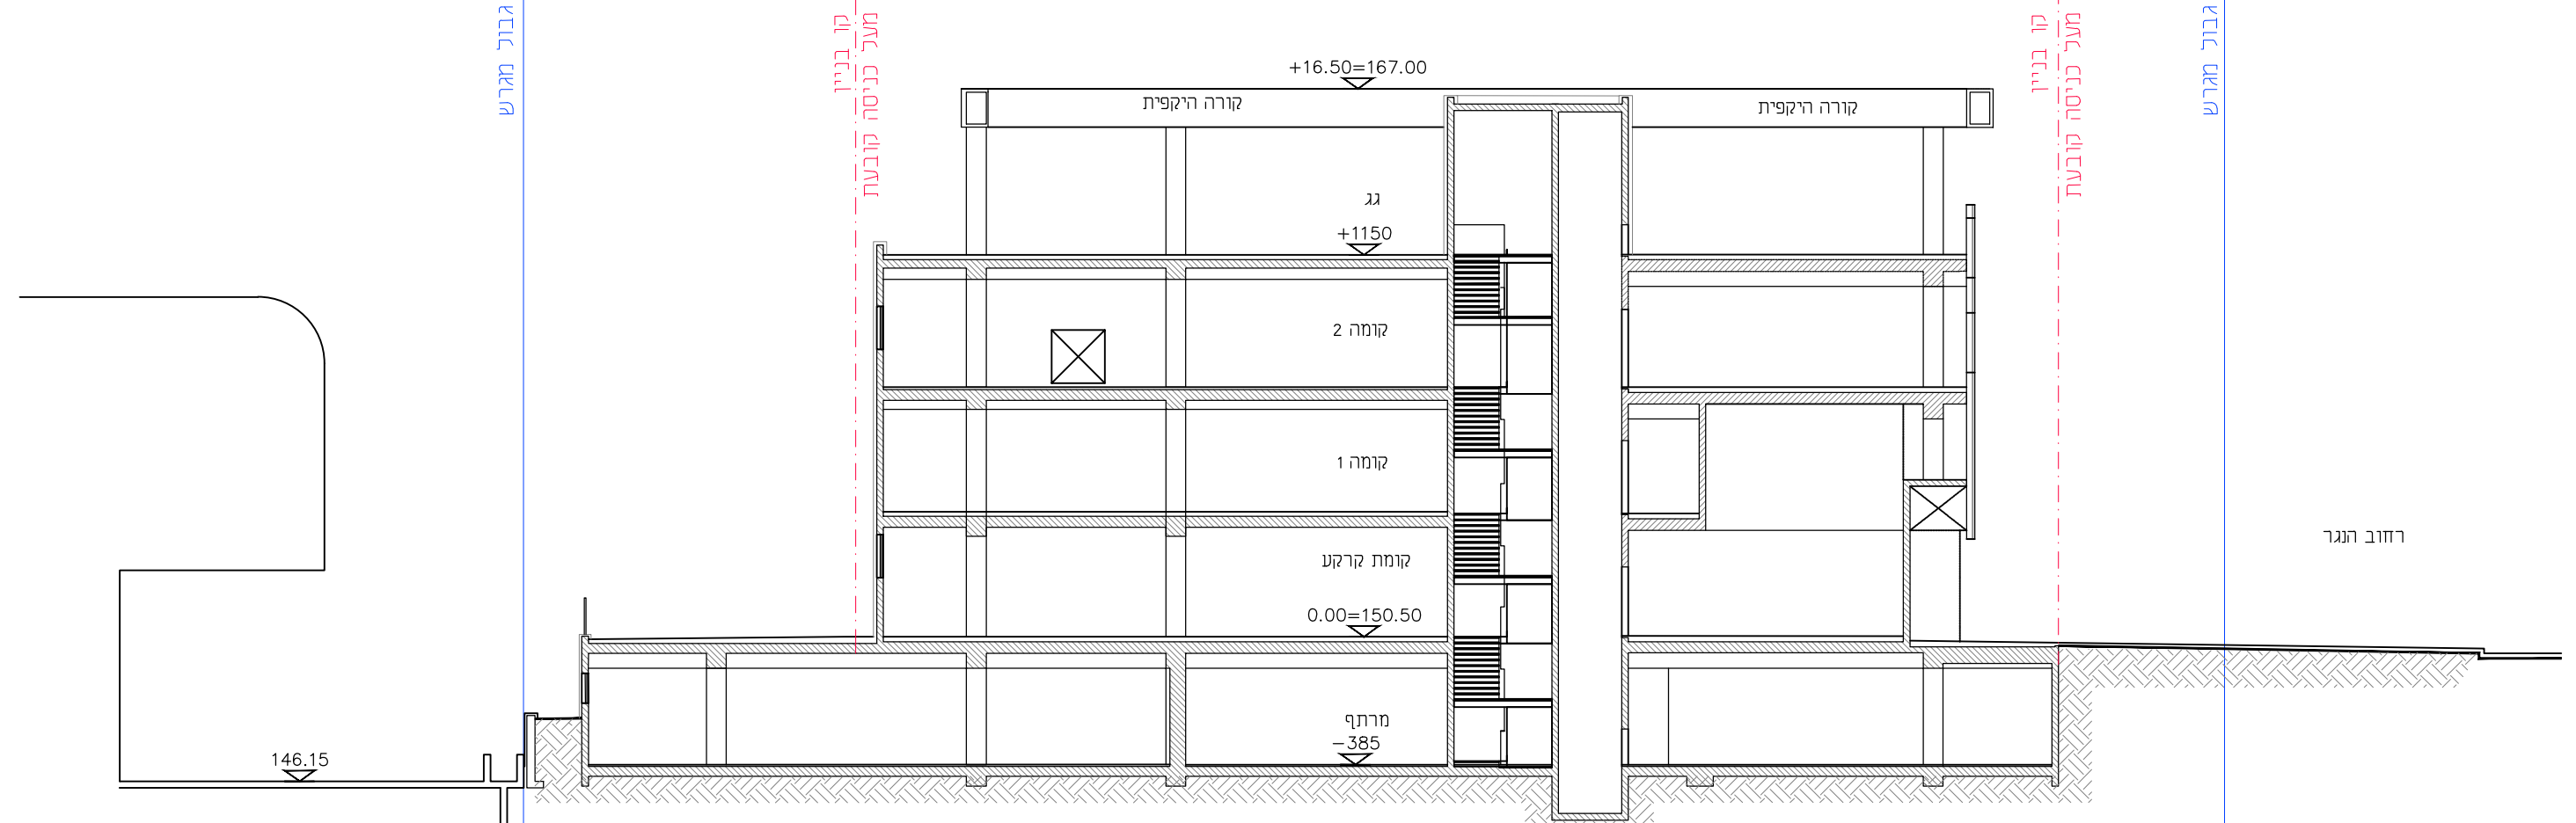

חתך A-A

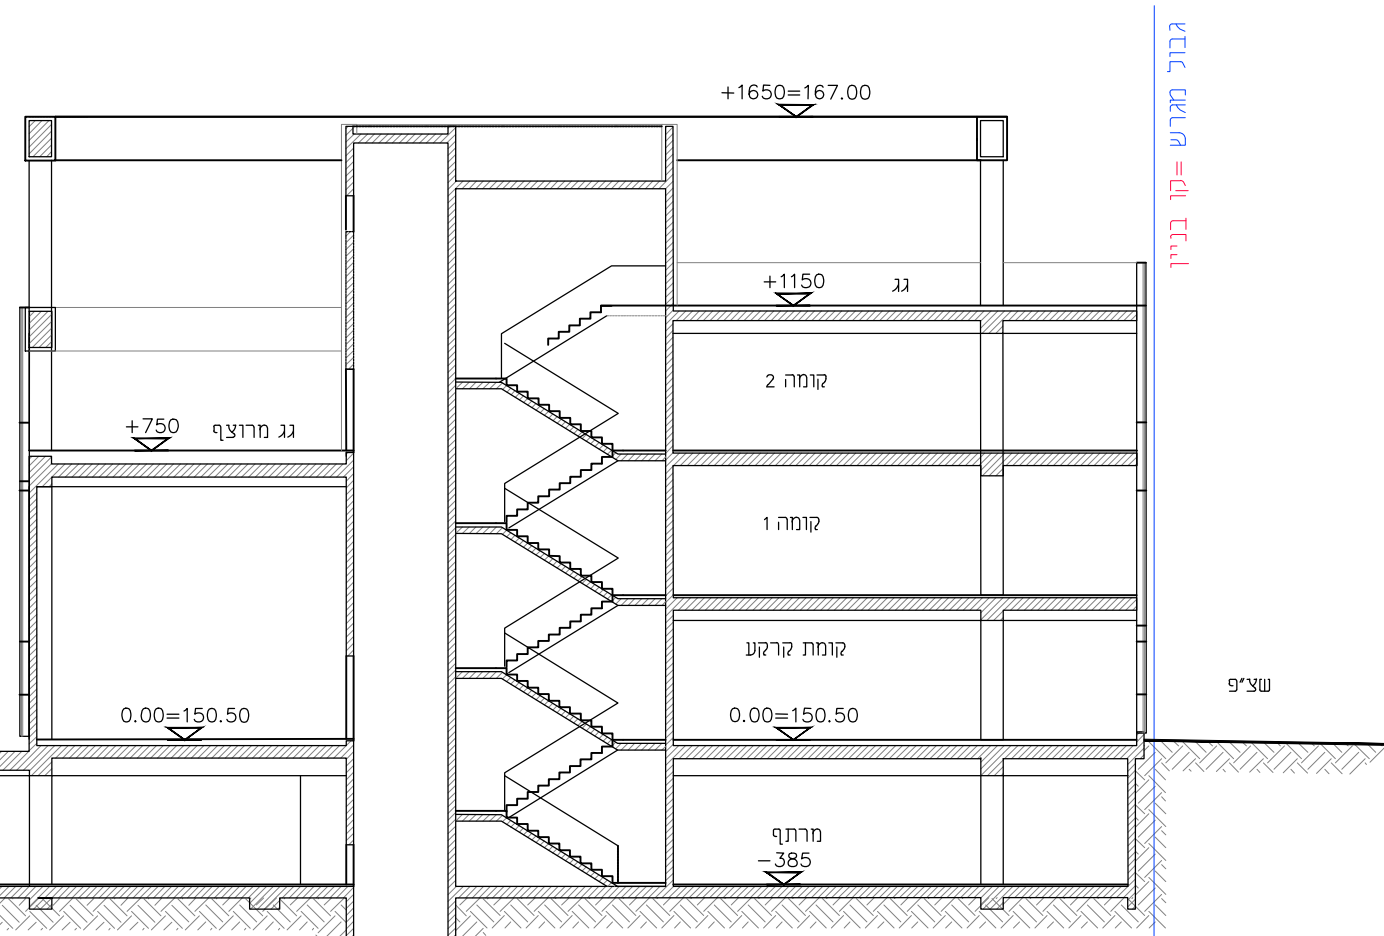

חתך B-B