


מראה מקום

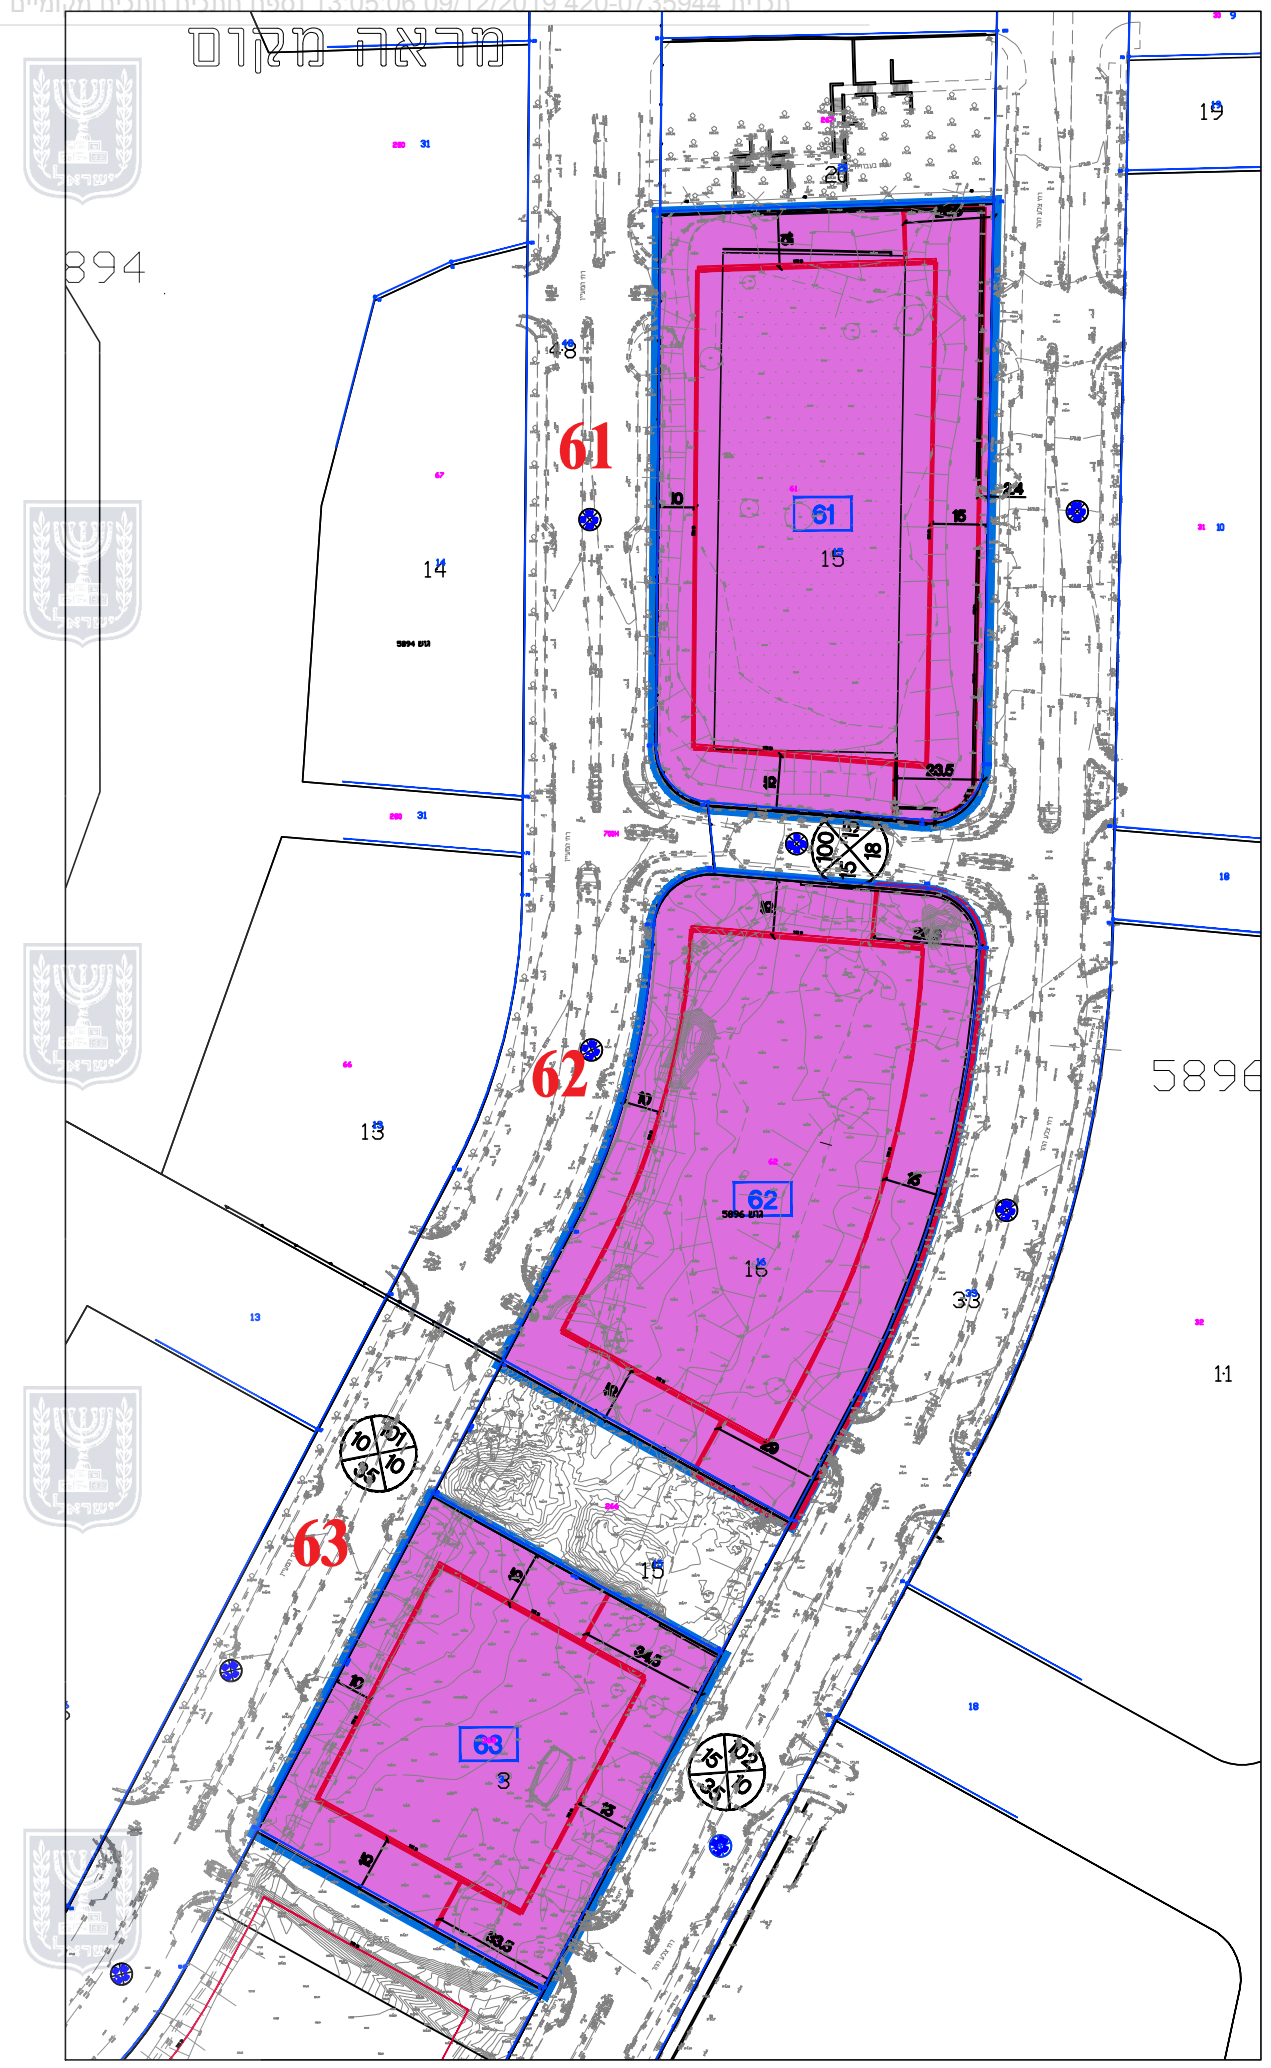

רשימת מגרשים

- 61
- 62
- 63

חתיכים מקומיים



מס' 420-0735944

מד\מק\21\22
מגרשים 61, 62, 63
פארק טכנולוגי
שינוי קו בניין


נספח לתכנית		גליון 1	מתוך 4
תחולה		מנחה	
תיאור		חתיכים מקומיים מגרשים 61 62 63	
תאריך עריכת הנספח		09/12/2019	
רשימת התרשימים		קנ"מ	
שם תרשים		—	
שם תרשים		—	
שמות וחתימות:			
עורך הנספח	שם:	רותי ארני	
	תאריך:	אדריכלות נופ בע"מ	
		חתימה: רותי ארני	

ר/ת ארני


מראה מקום

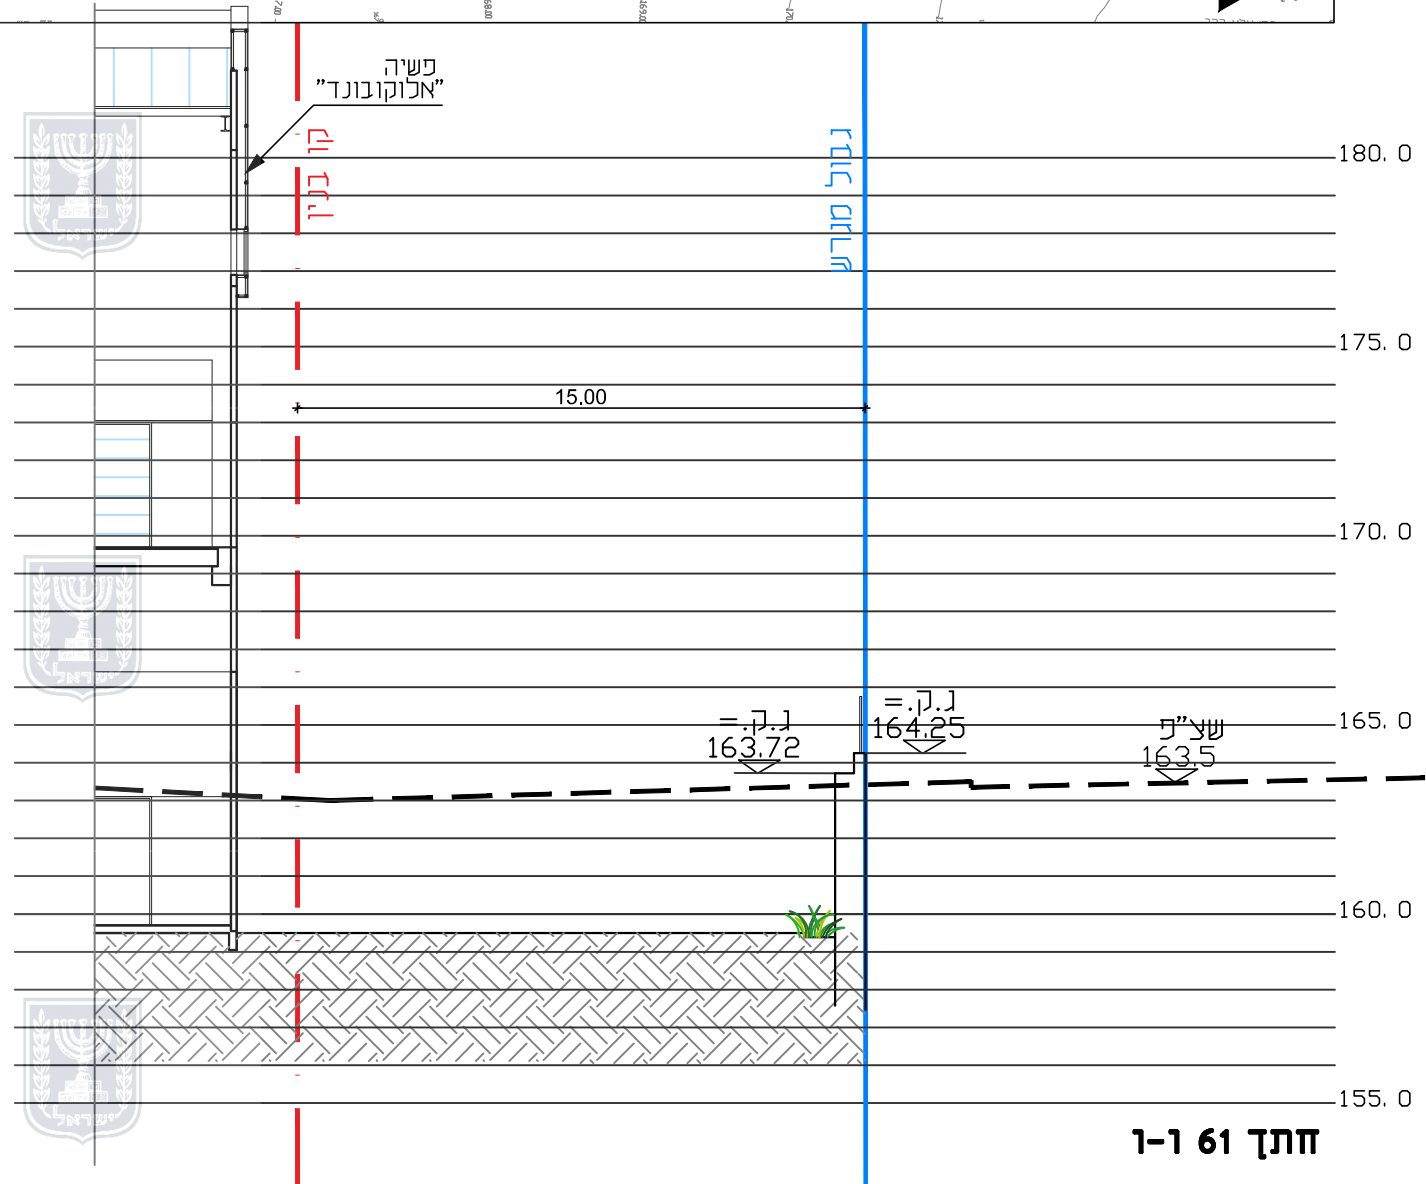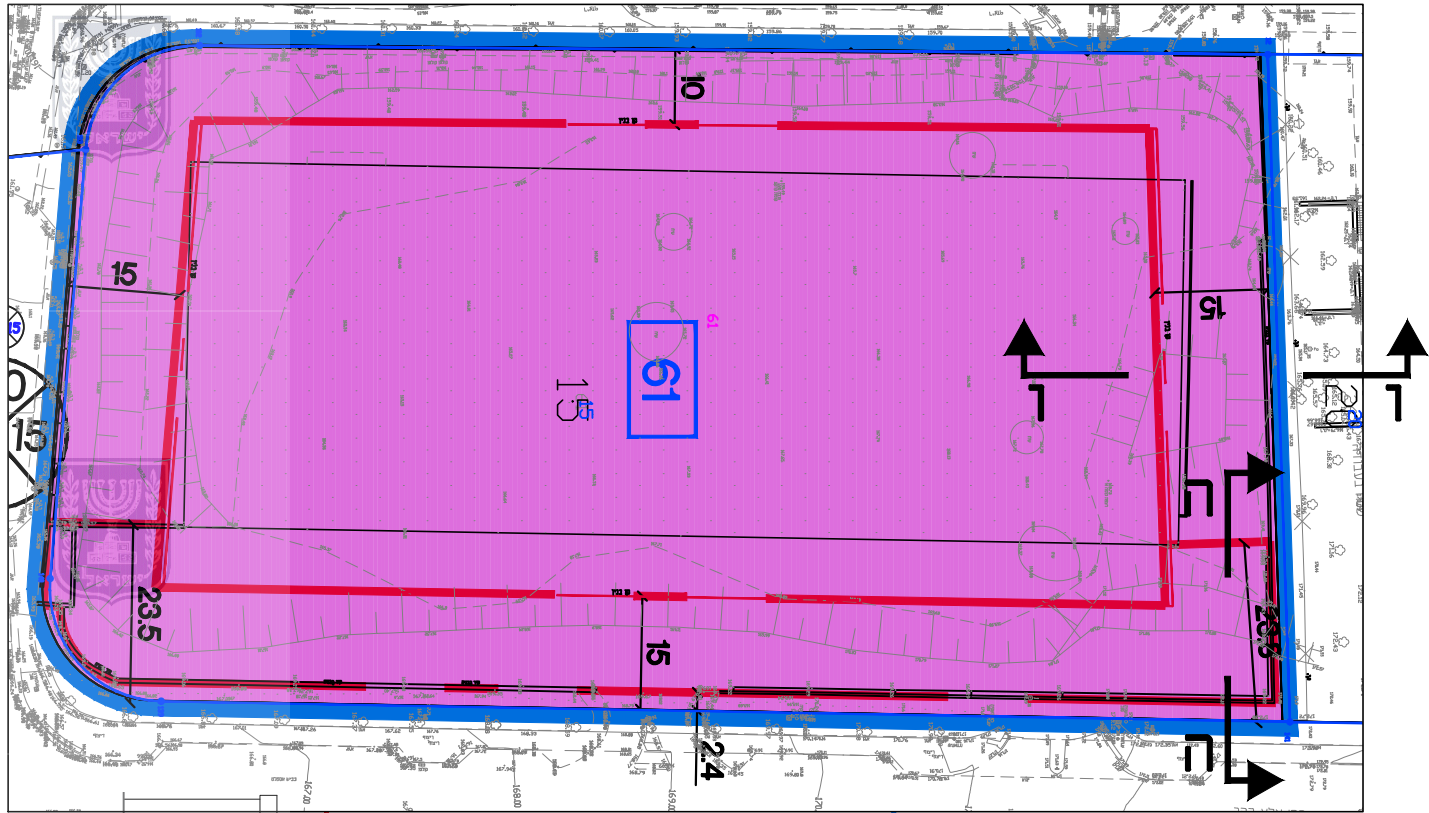



חתך 61-1

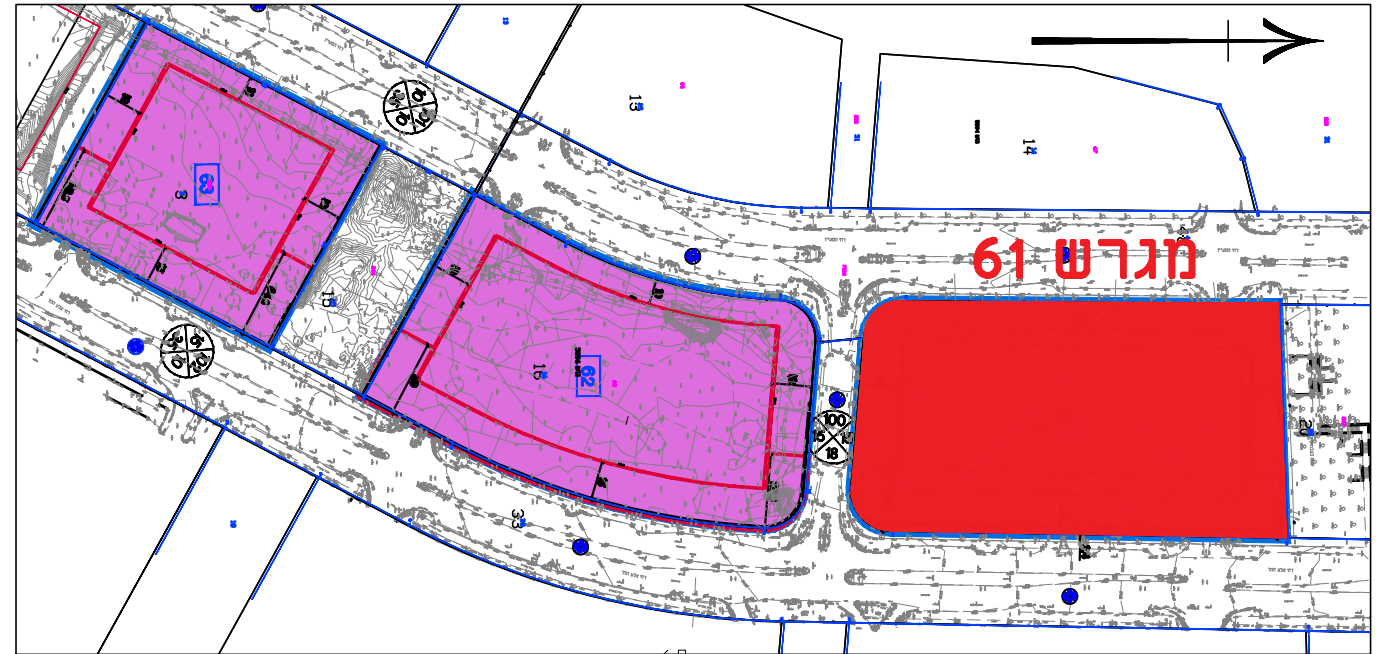



חתכים עקרוניים בקו בניין תת קרקעי
קנ"מ 1:200

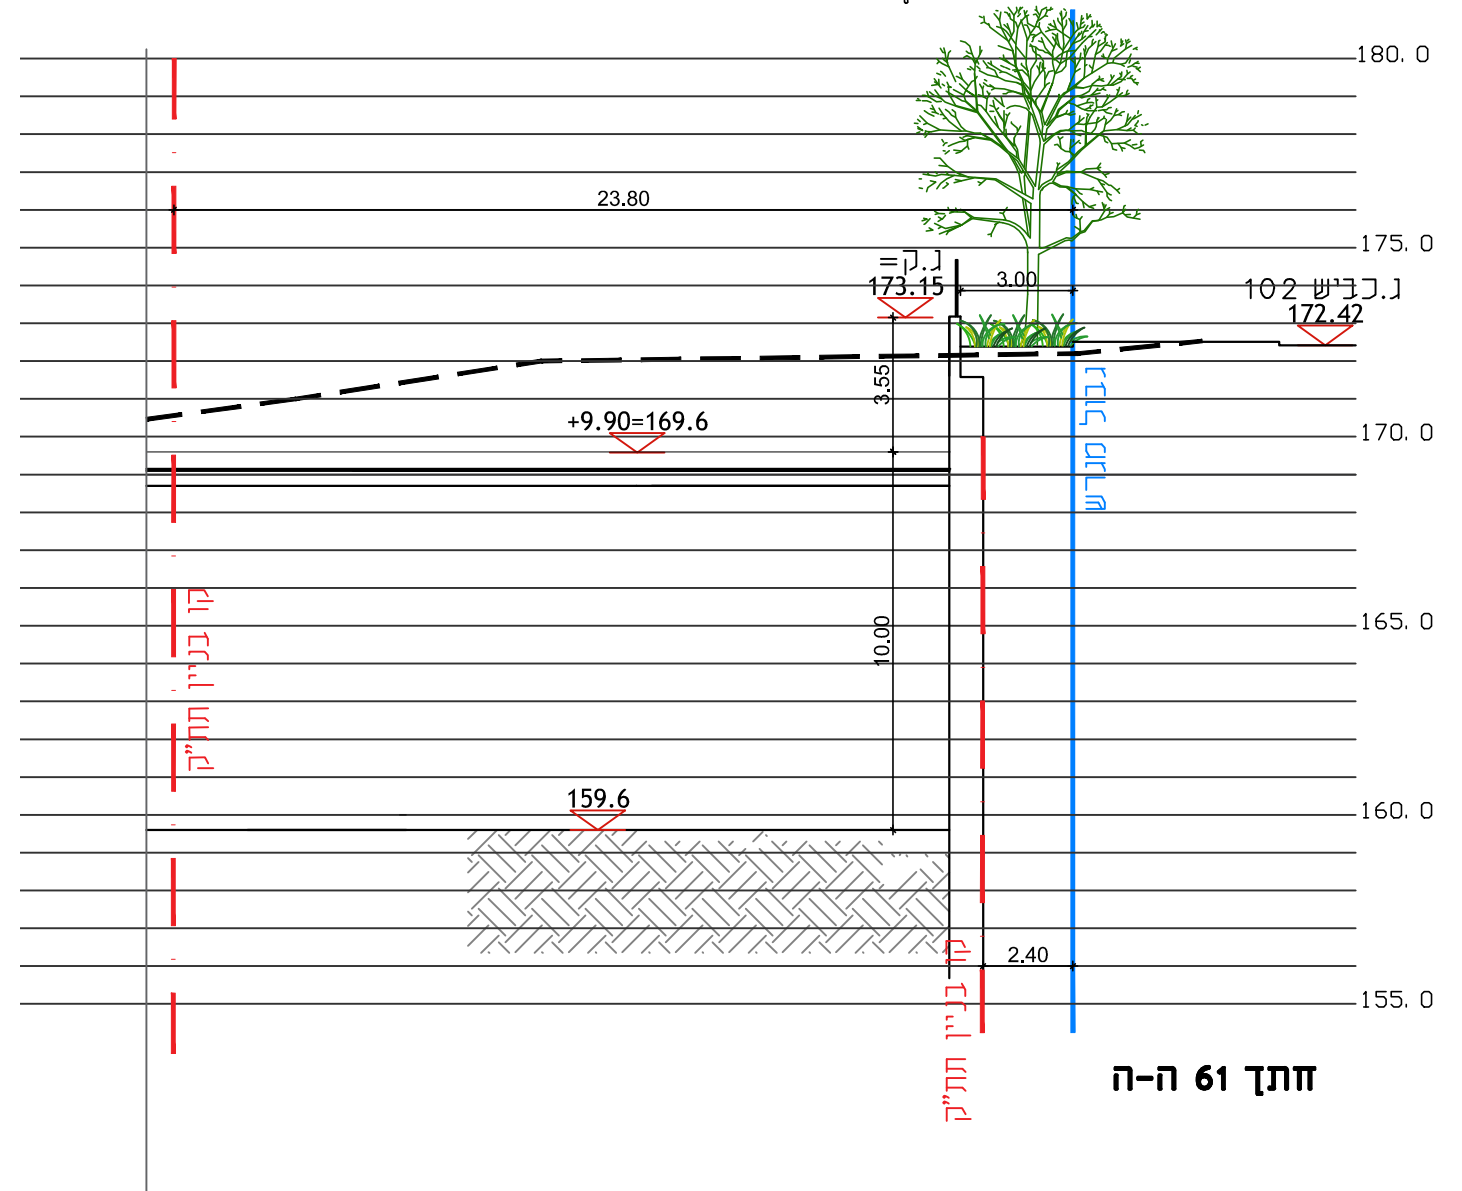


חתך 61-ה

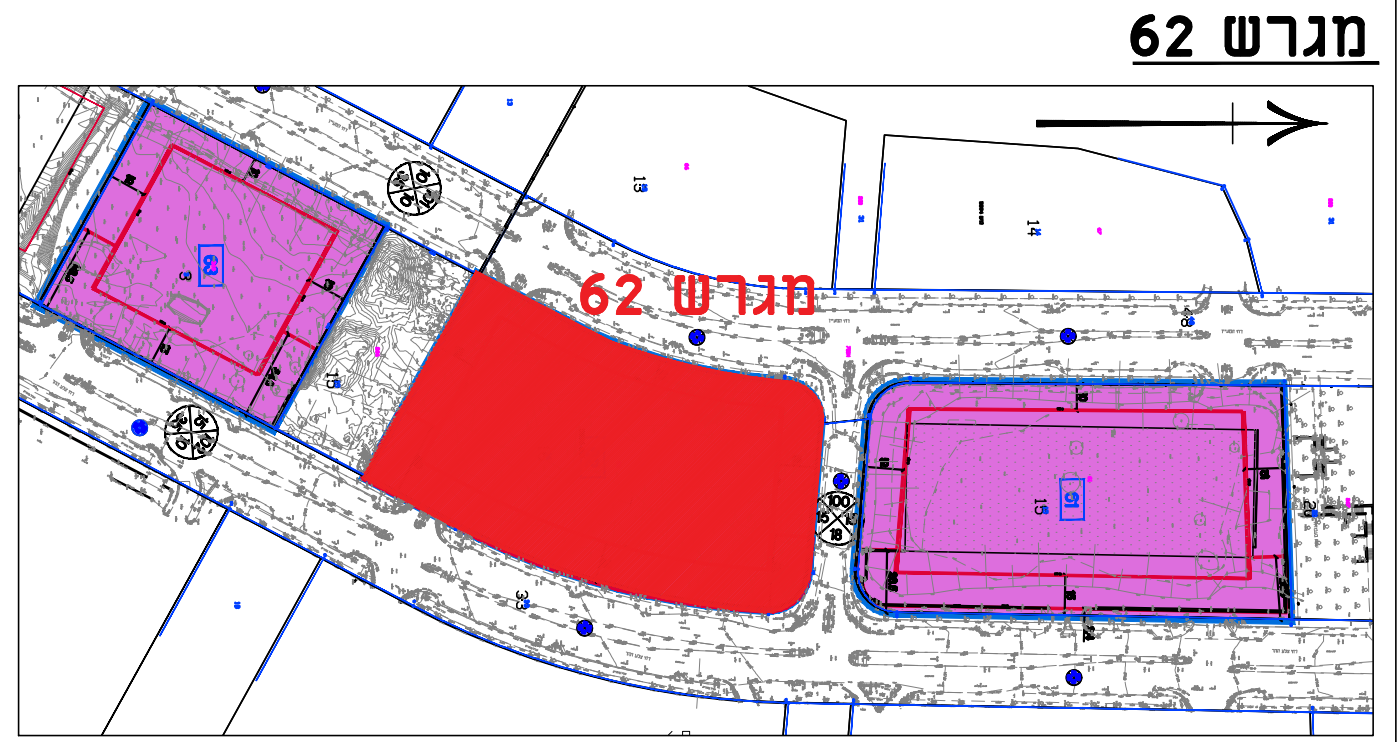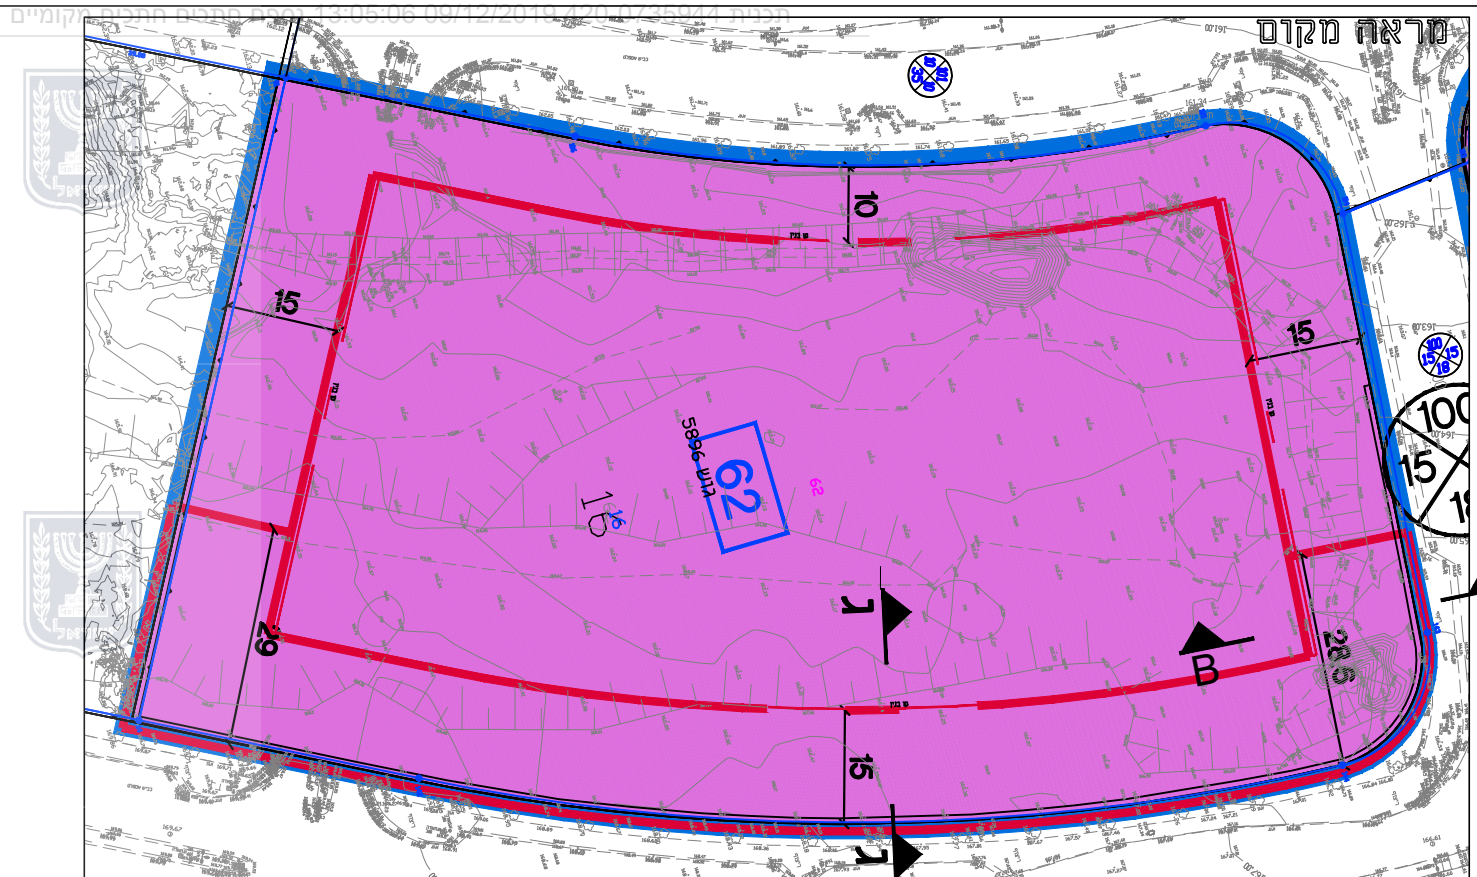


חתכים עקרוניים בקו בניין תת קרקעי
קנ"ח 1:200

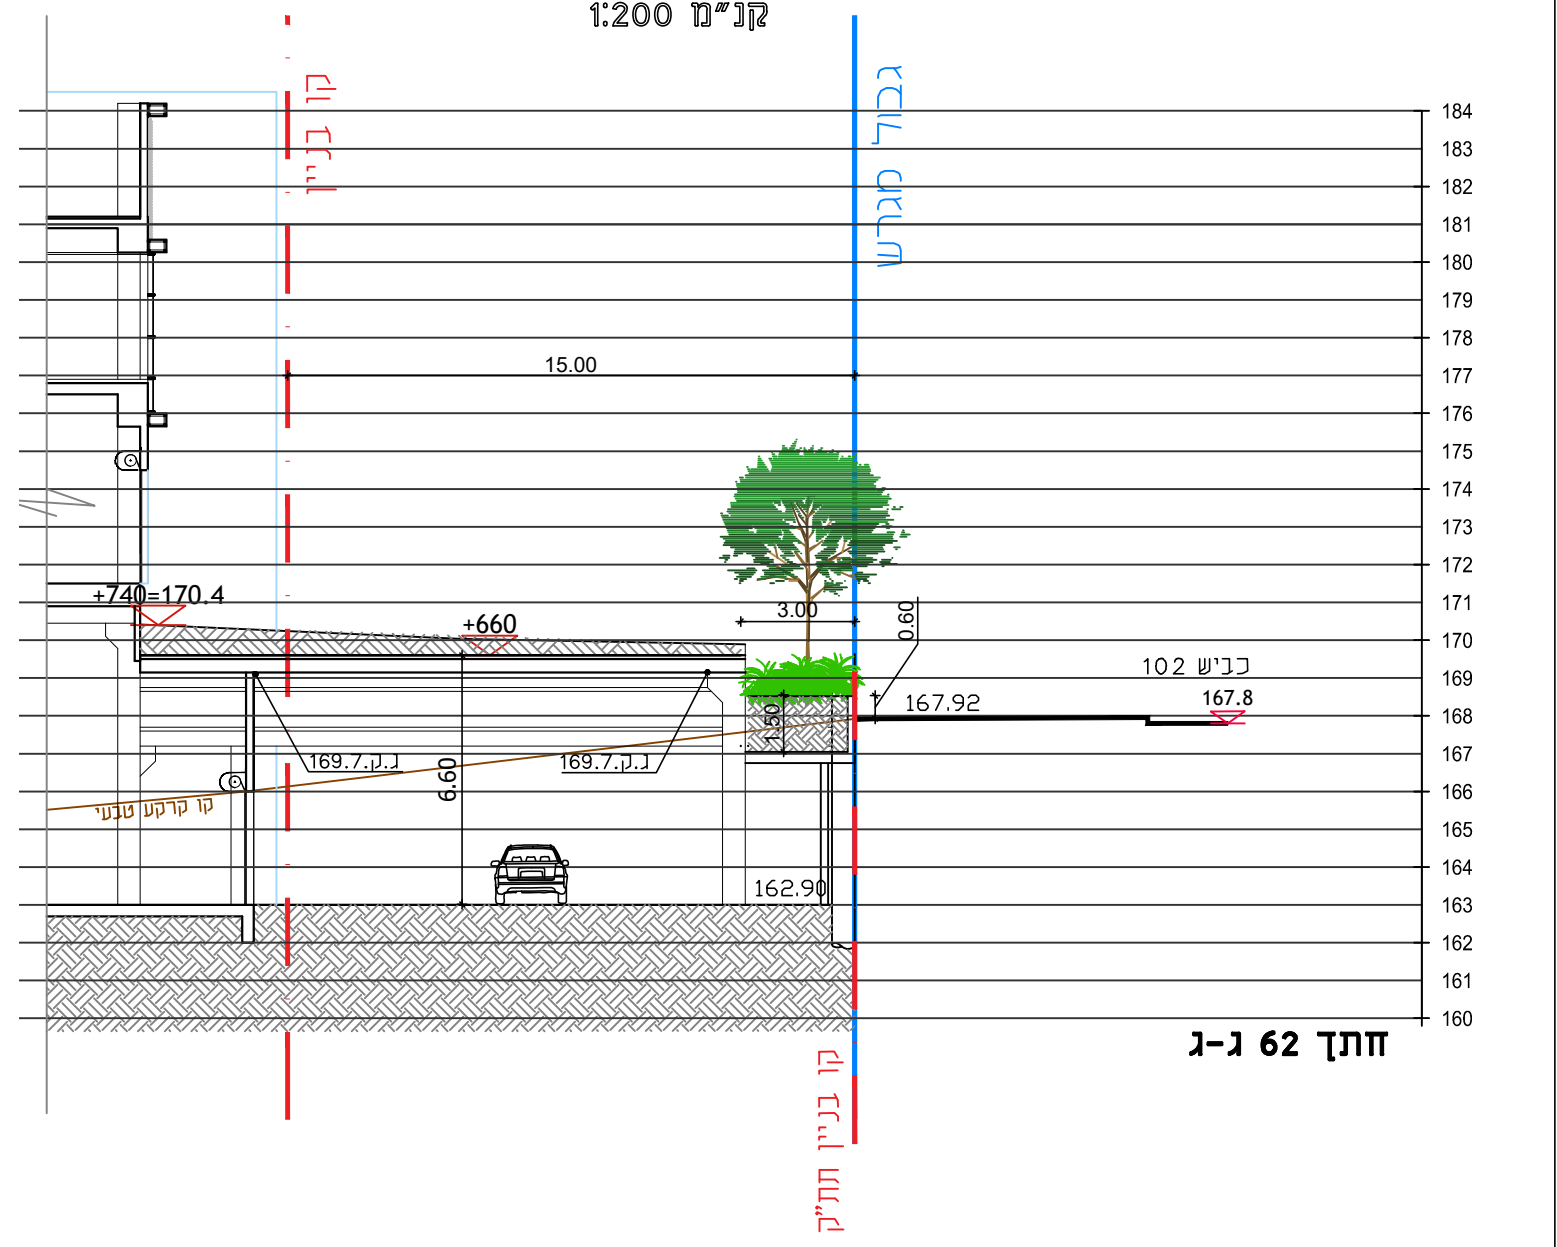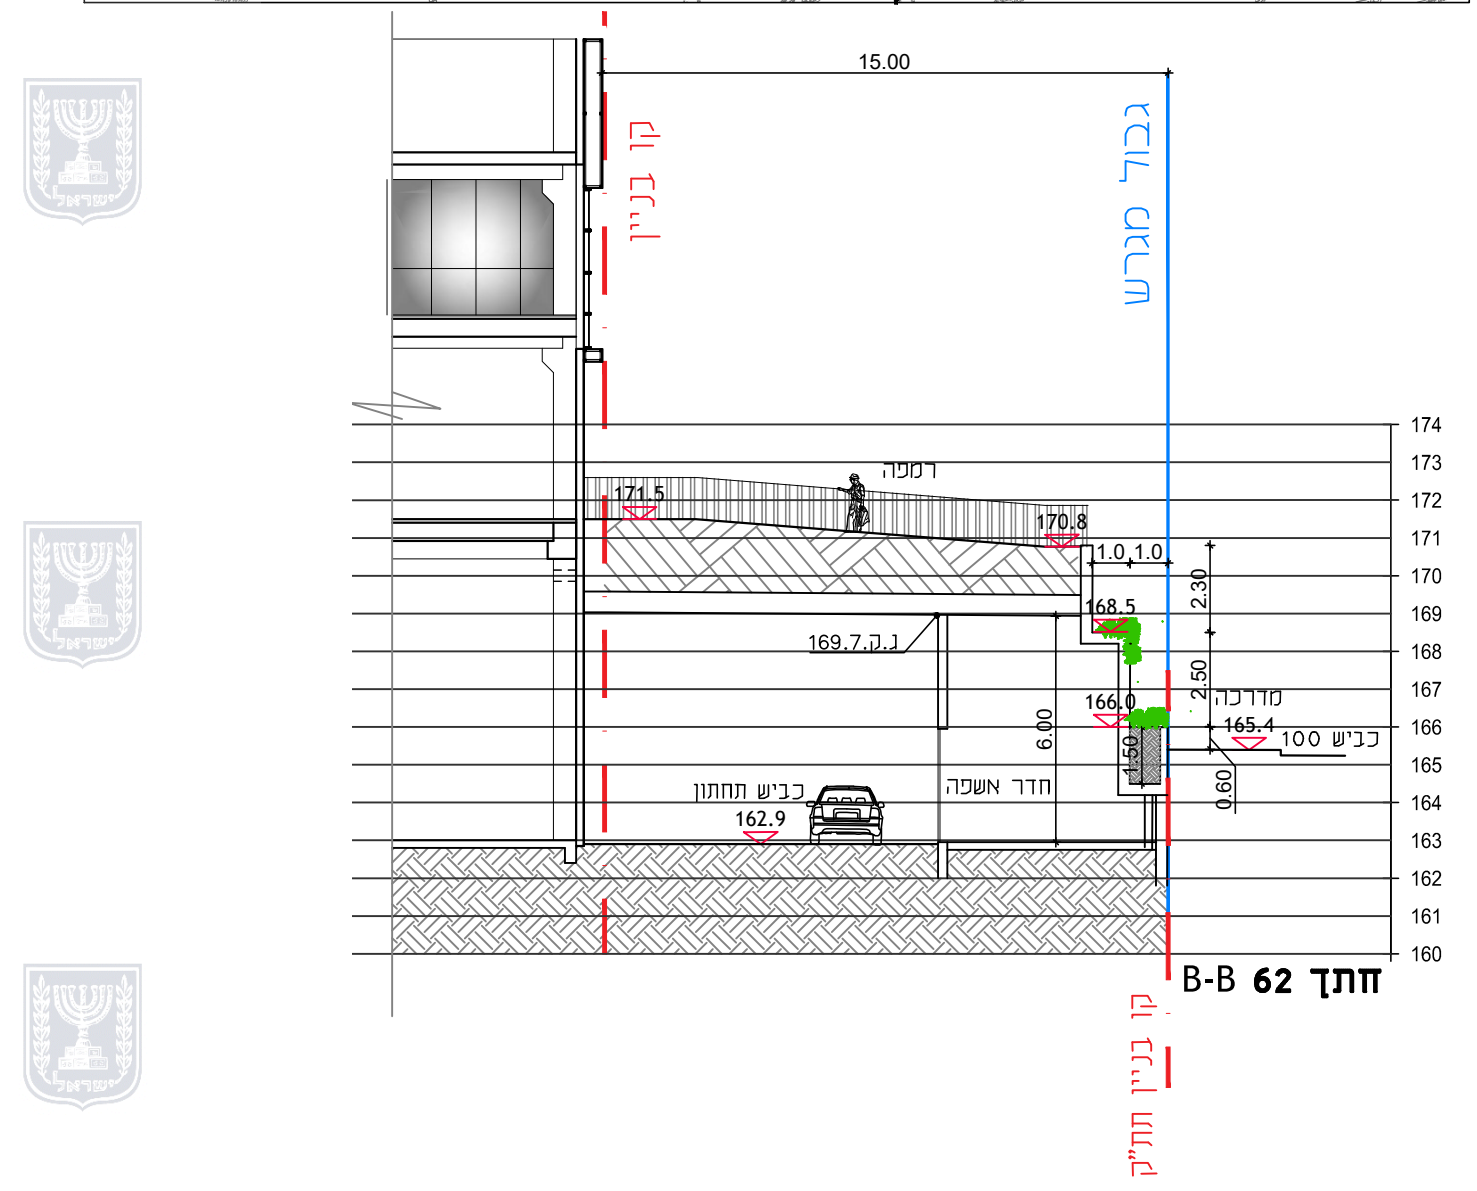

מראה מקום

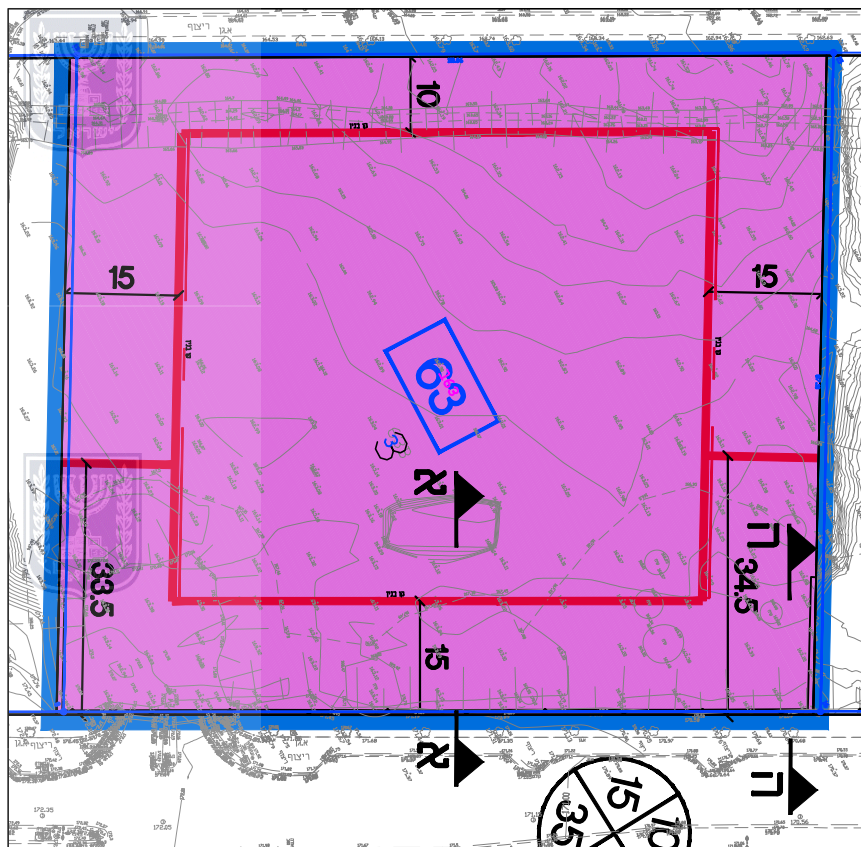



חתכים עקרוניים בקו בניין תת קרקעי
קנ"מ 1:200

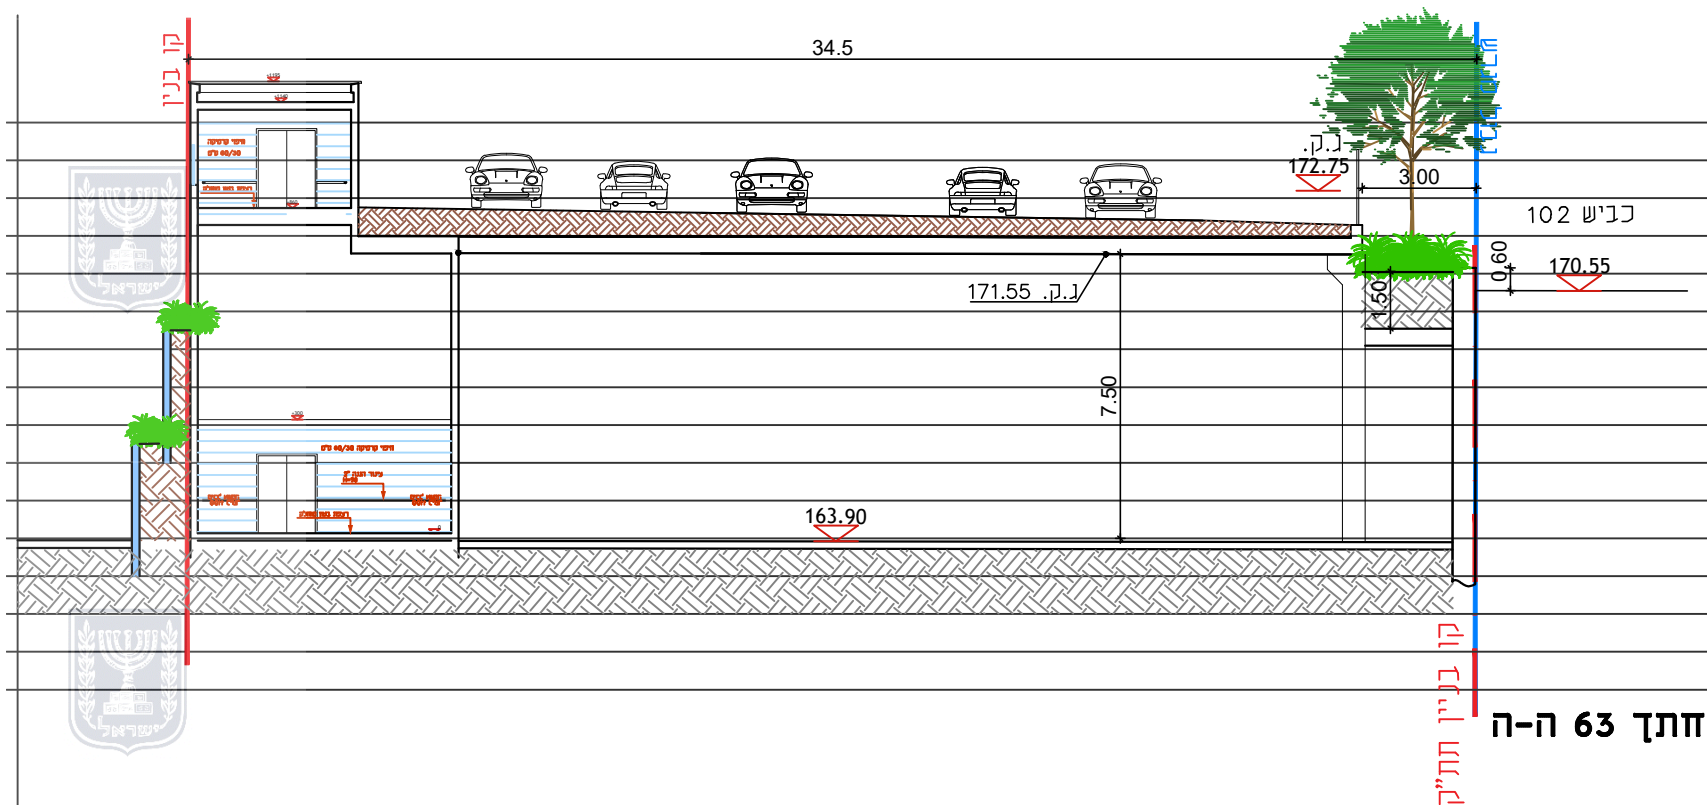

חתך 63 ה-ה

קו בנין תת"ק

מגרש 63

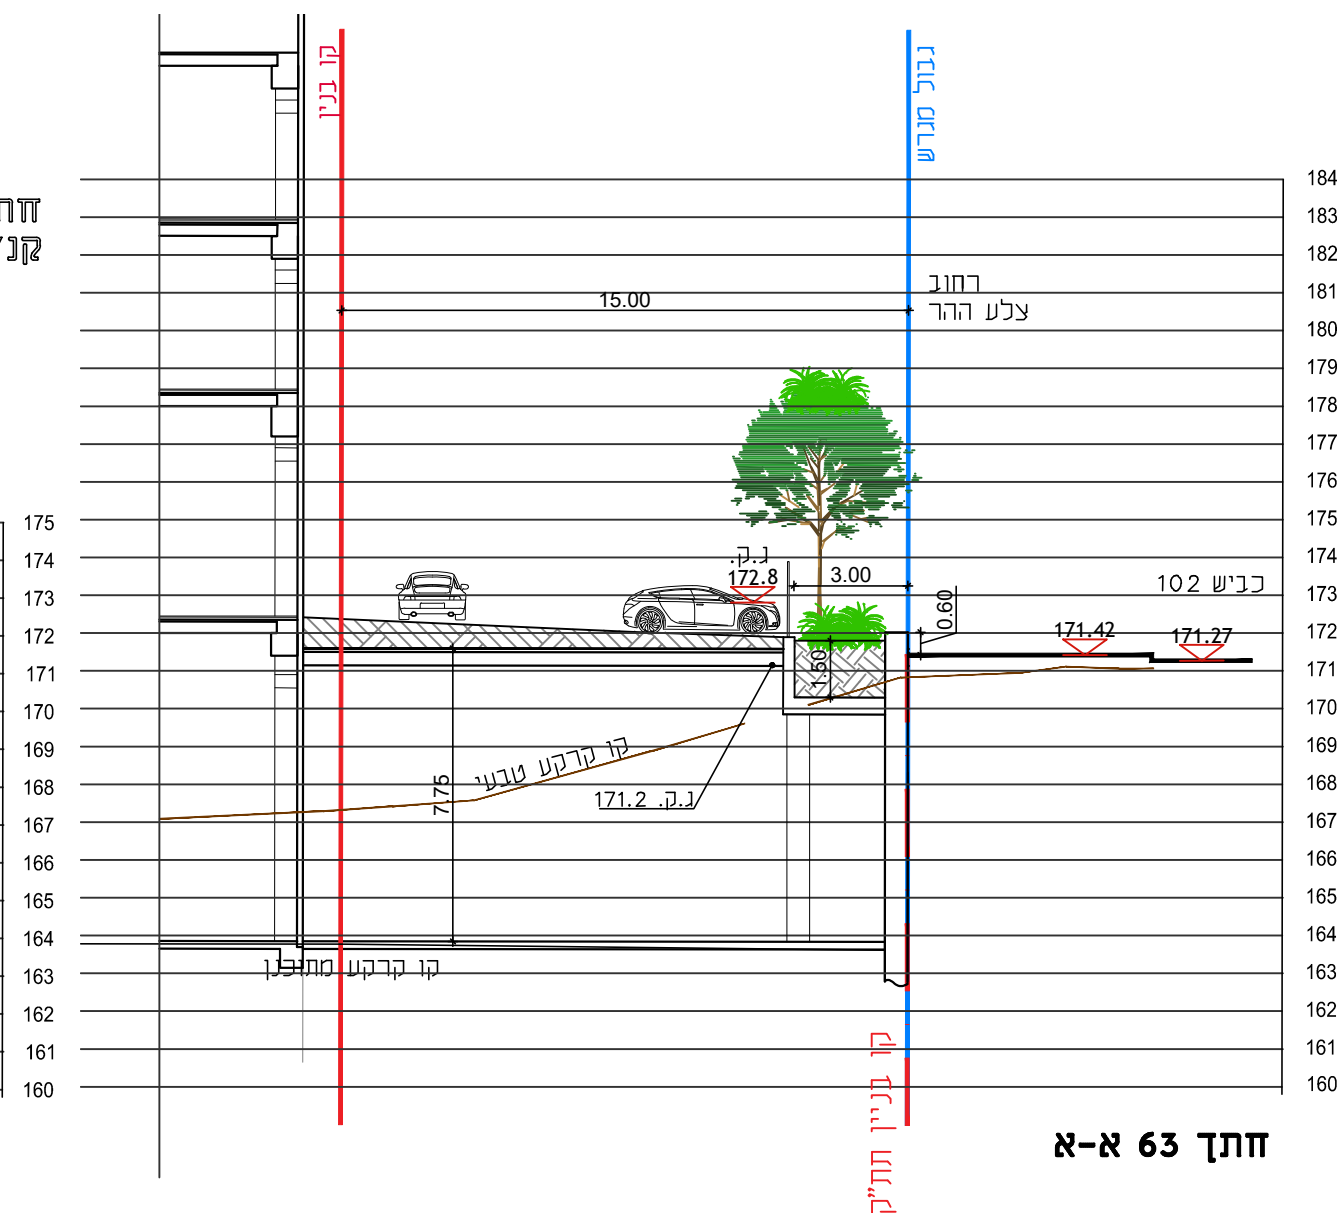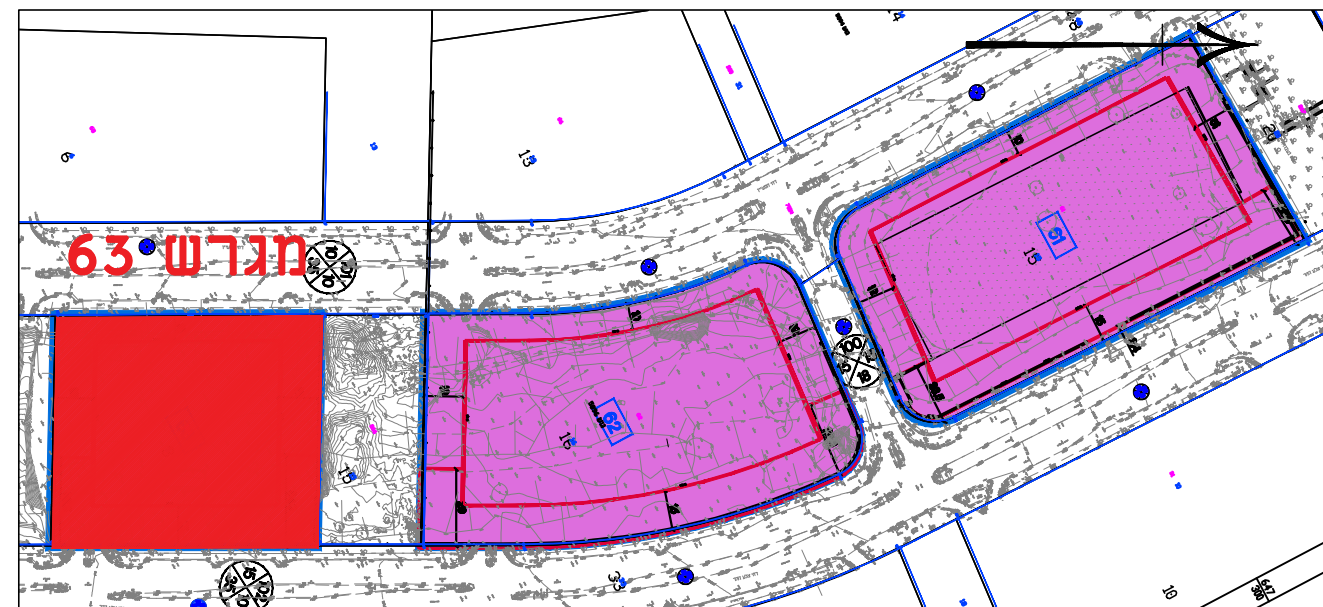

חתך 63 א-א

קו בנין תת"ק