

רצ/מק/ו/ו/ו/56
מנדלי פינת כצנלסון







נספח בינוי מנחה גליון 1 מתוך 1

מחוז	מרכז
מרחב תכנון מקומי	ראשון לציון
רשות מקומית	ראשון לציון
ישוב	ראשון לציון

תכנית בסמכות	מקומית
איחוד וחלוקה	ללא איחוד וחלוקה
היתרים או הרשאות	תכנית שמכוזה ניתן להוציא היתרים או הרשאות
מונה תדפיס:	

מועד הפקה	19/01/2020
שטח התכנית	0.510 דונם
קנה מידה	1:200

אישורים

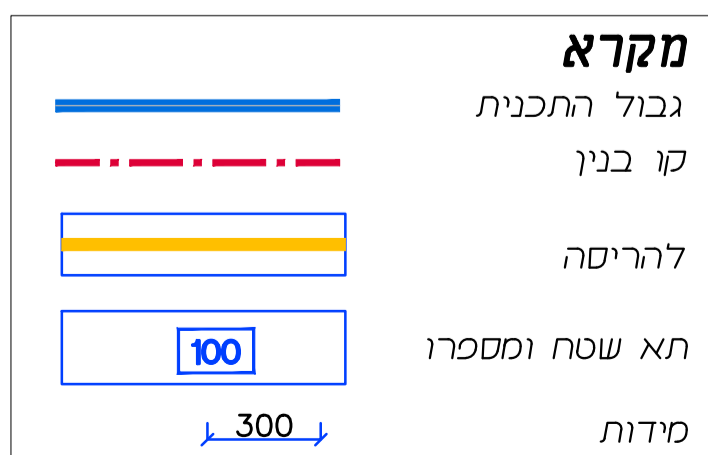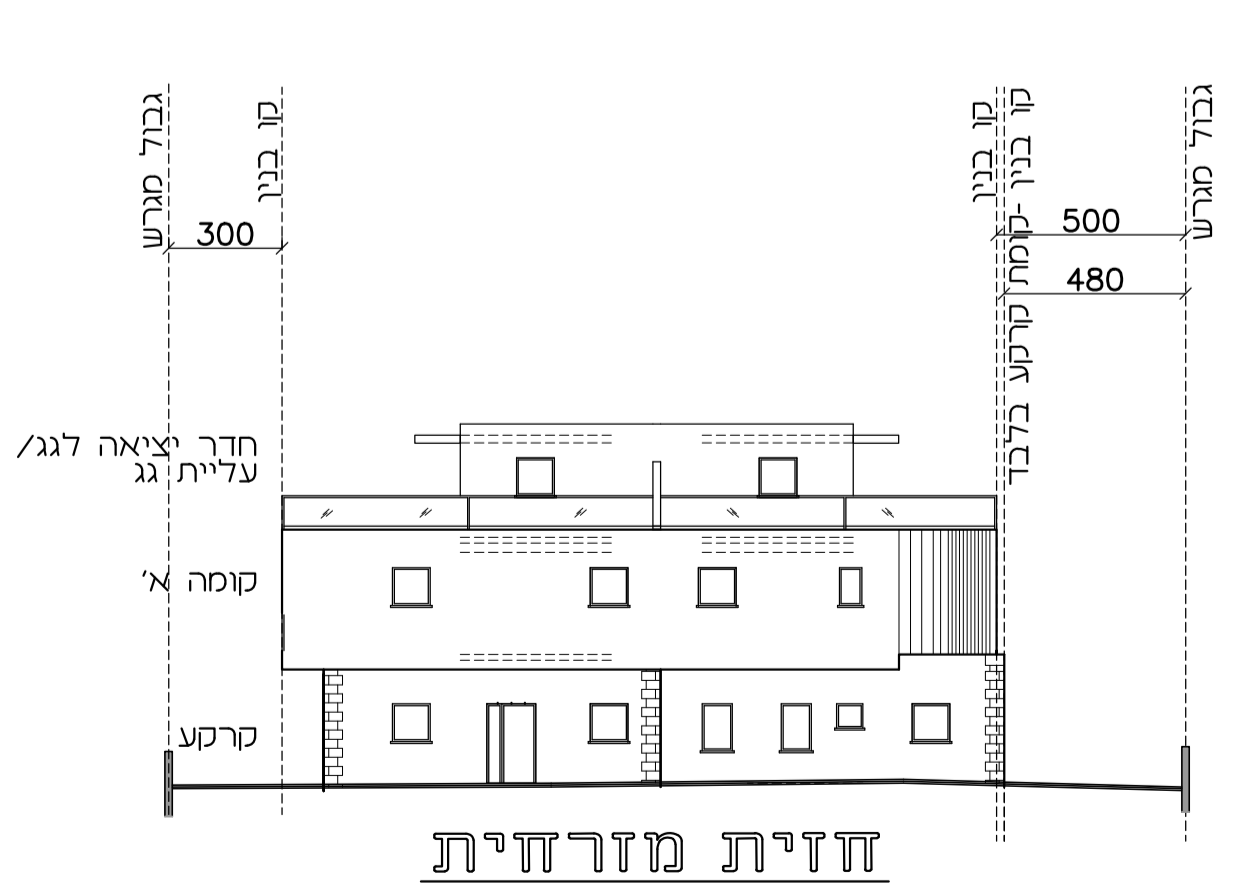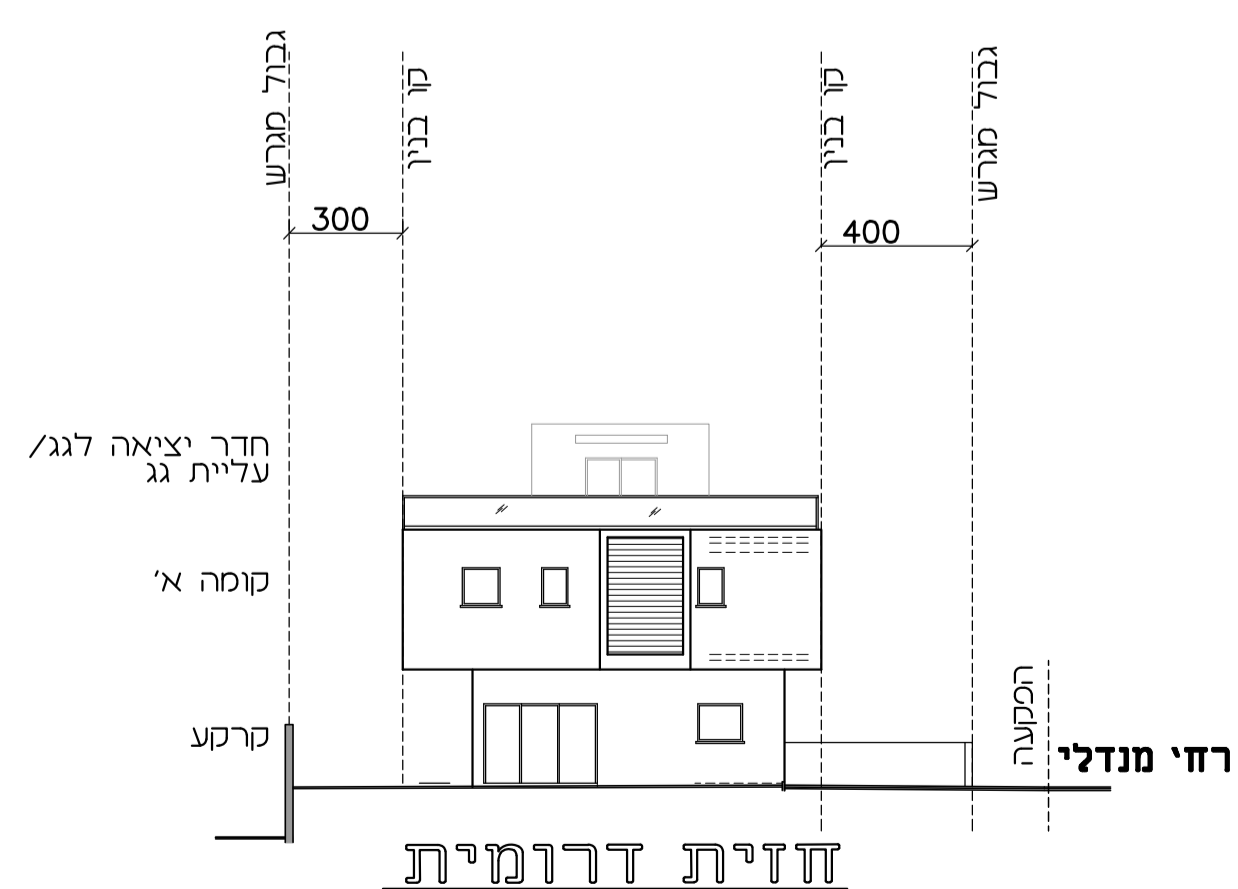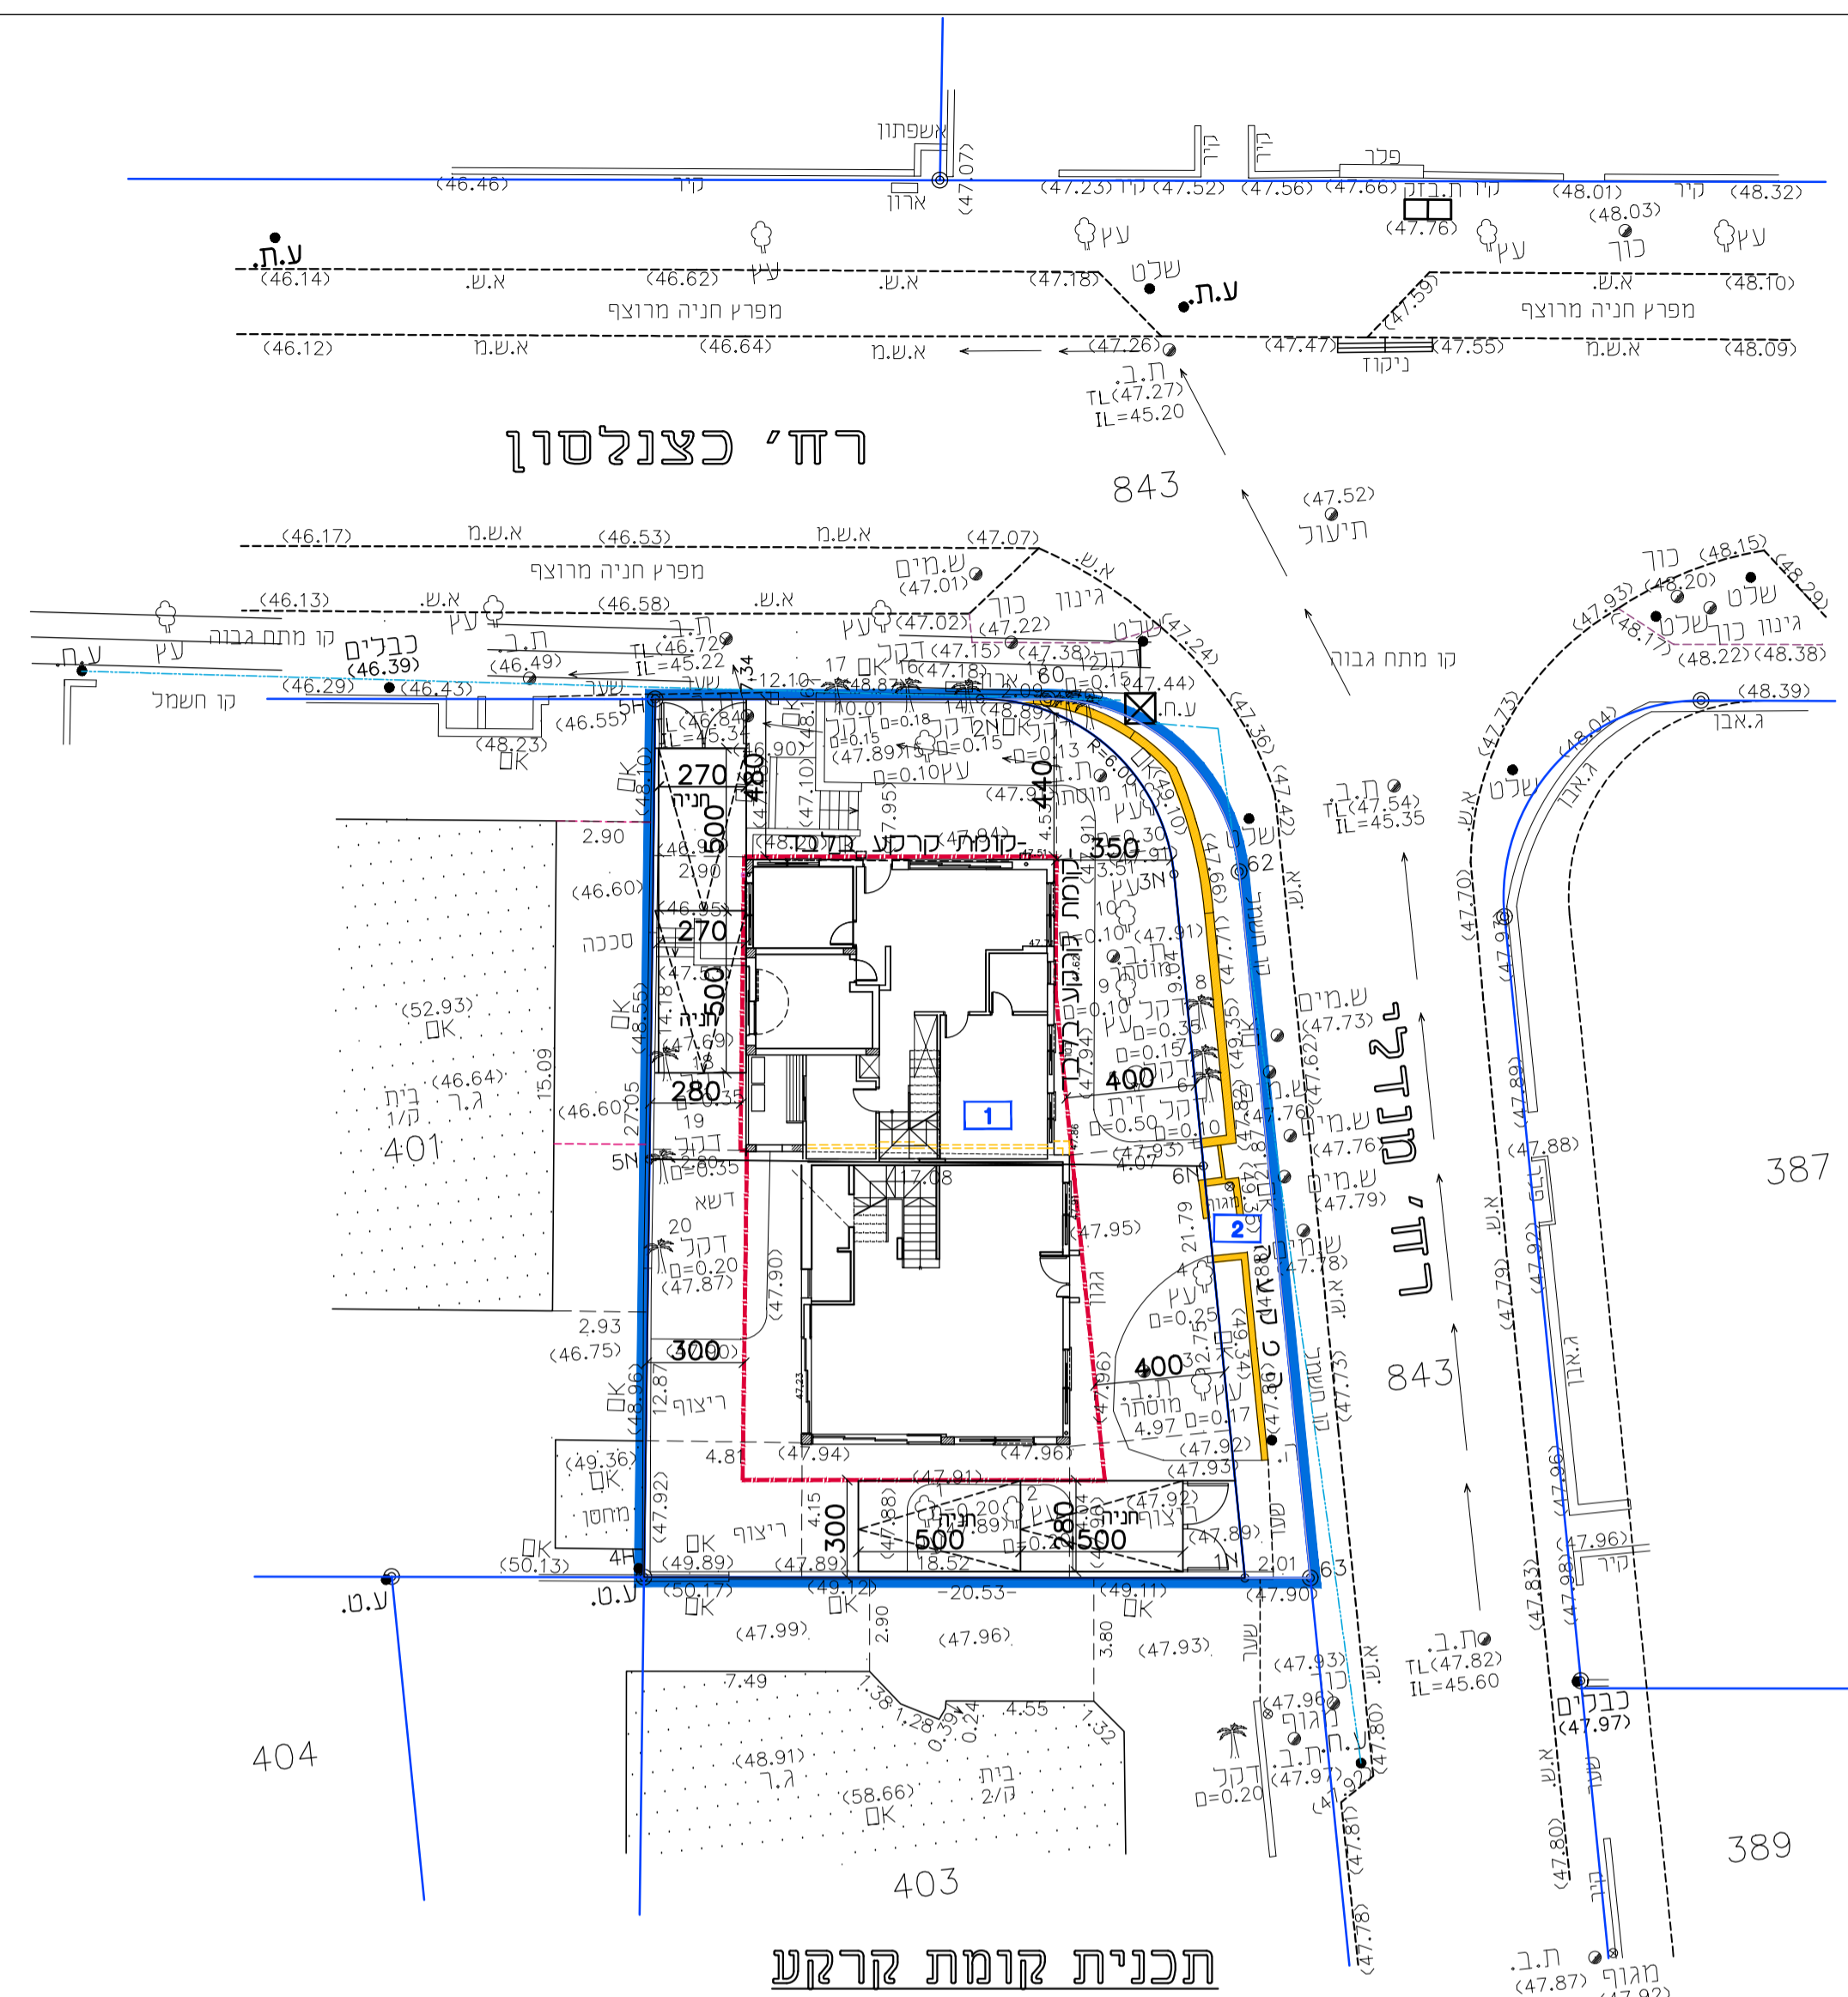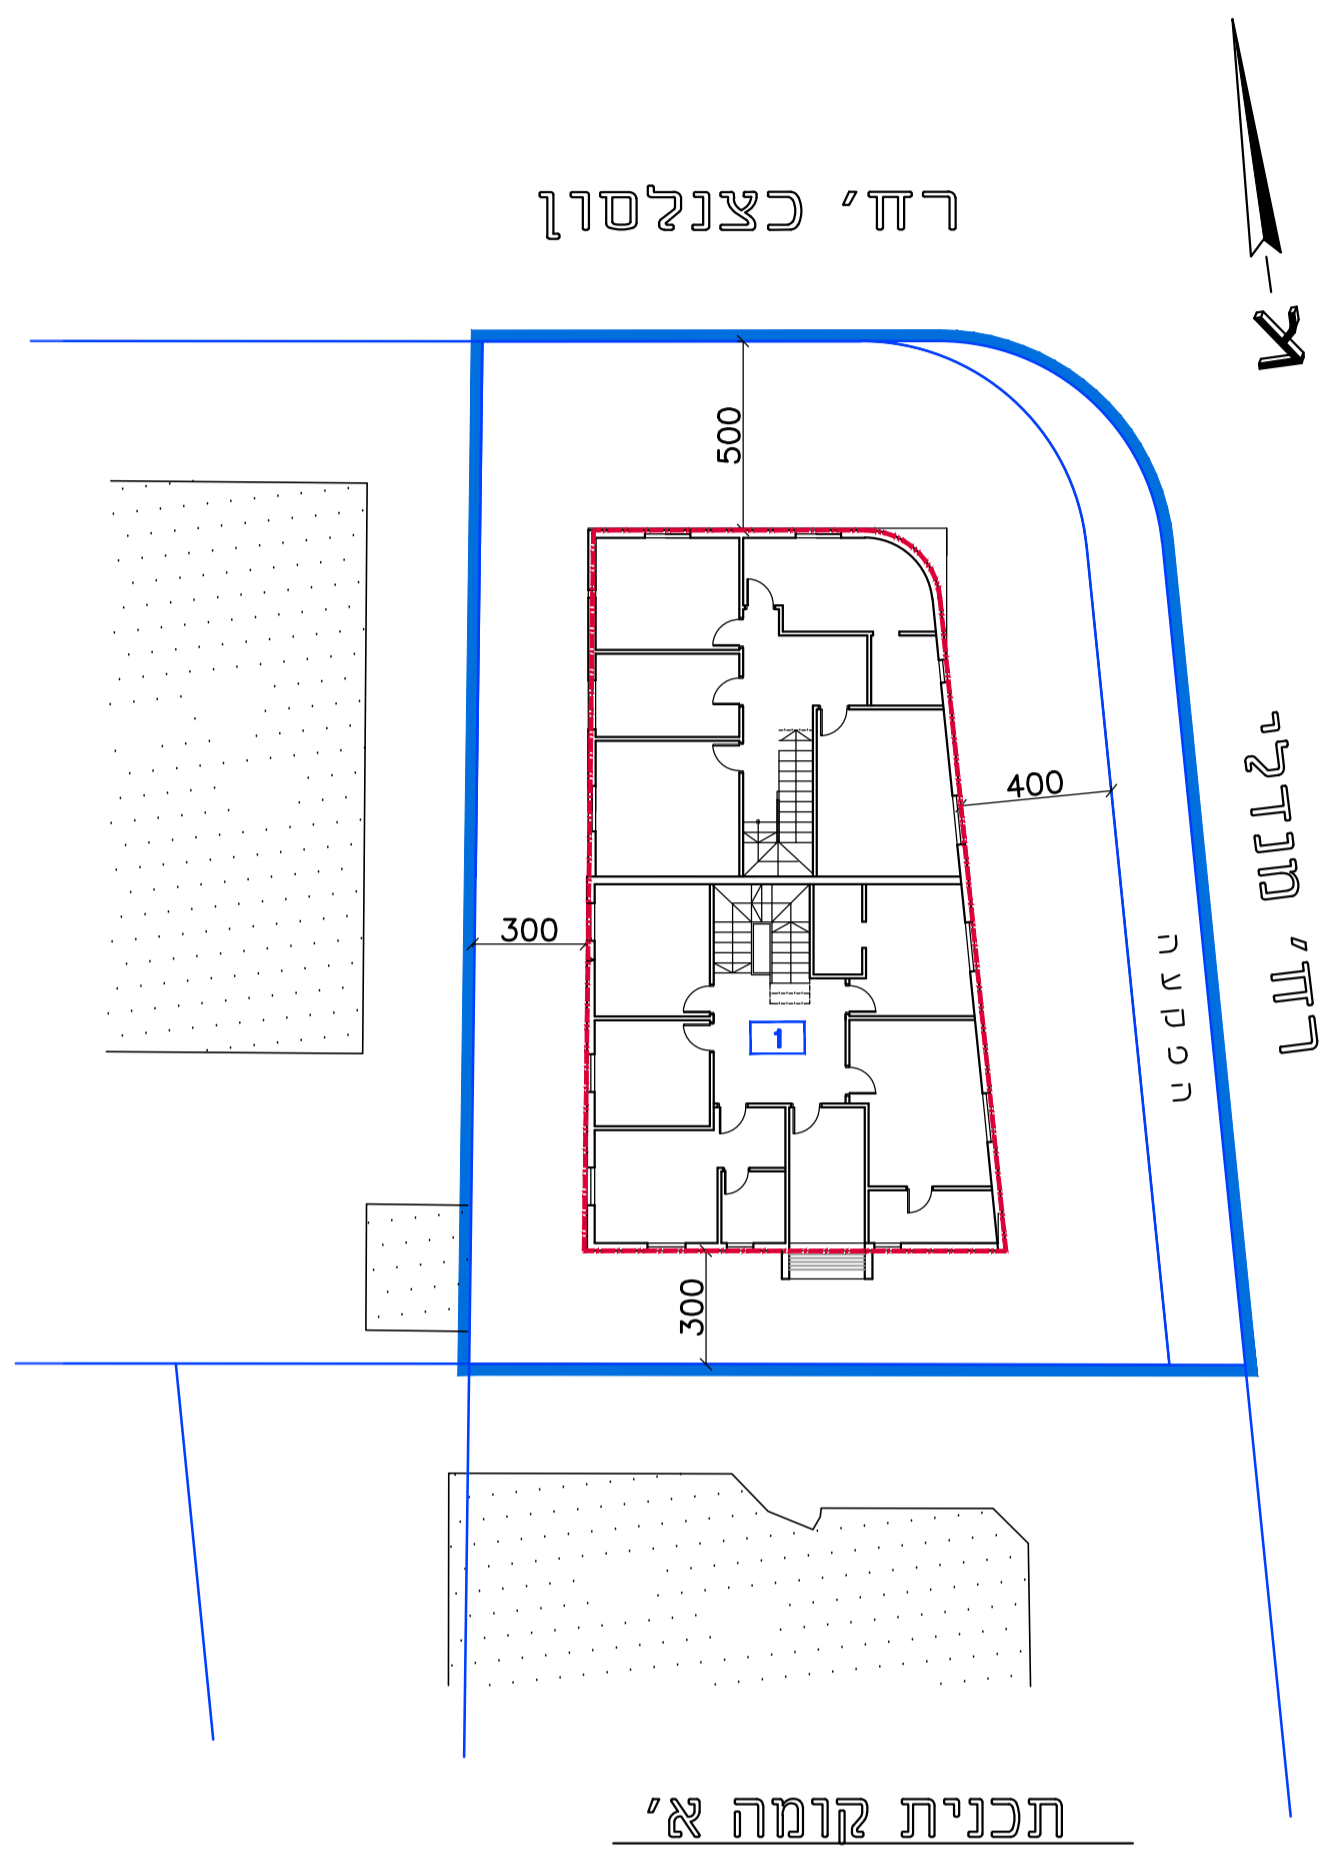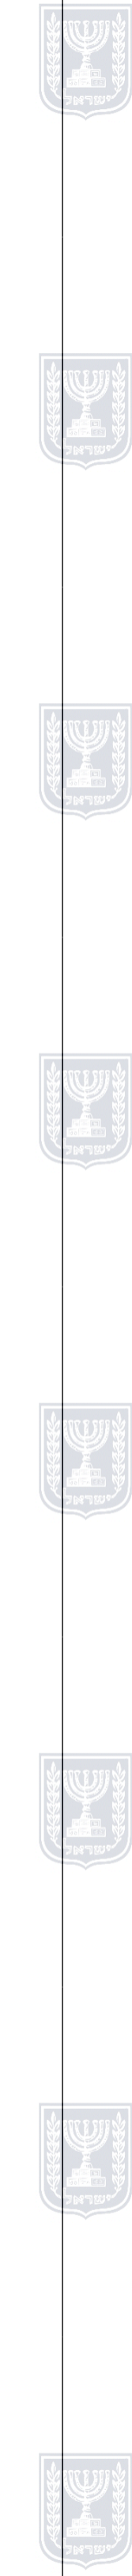

שמות וחתימות:			
חתימה:	חתימה:	תאריך:	תאריך:
		עורך ראשי	בלנקו ביסטריצקי נסים

טבלת גושים וחלקות			
גוש	סוג הגוש	חלקות בשלמותן	חלקי חלקות
3945	מוסדר	400	