

חוק התכנון והבנייה, התשכ"ה - 1965
תכנית מפורטת

מס' 415-0670067

גן חק"ל בי מס' 9





נספח בינוי גליון 1 מתוך 1

מחוז	מרכז
מרחב תכנון מקומי	רמלה
רשות מקומית	רמלה
ישוב	רמלה

תכנית בסמכות	מקומית
איחוד וחלוקה	ללא איחוד וחלוקה
היתרים או הרשאות	תכנית שמכוחה ניתן להוציא היתרים או הרשאות
מונה תדפיס:	
מועד הפקה	12/07/2020
שטח התכנית	0.500 דונם קנה מידה 1: 200
אישורים	

שמות וחתימות:			
חתימה:	חתימה:	חתימה:	חתימה:
עורך ראשי	תאגיד:	תאגיד:	תאגיד:
	בלנקה ביסטריצקי נסים		

טבלת גושים וחלקות			
גוש	סוג הגוש	חלקות בשלמותן	חלקי חלקות
4342	מוסדר		24

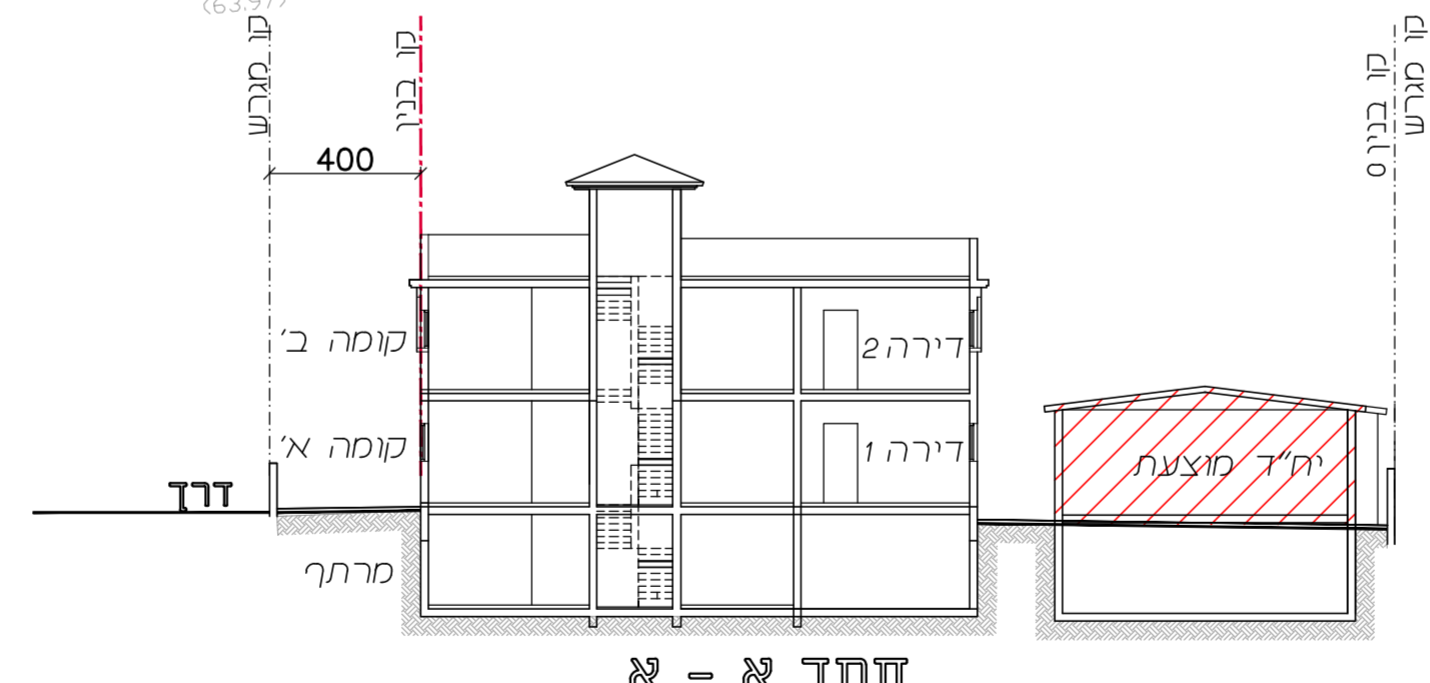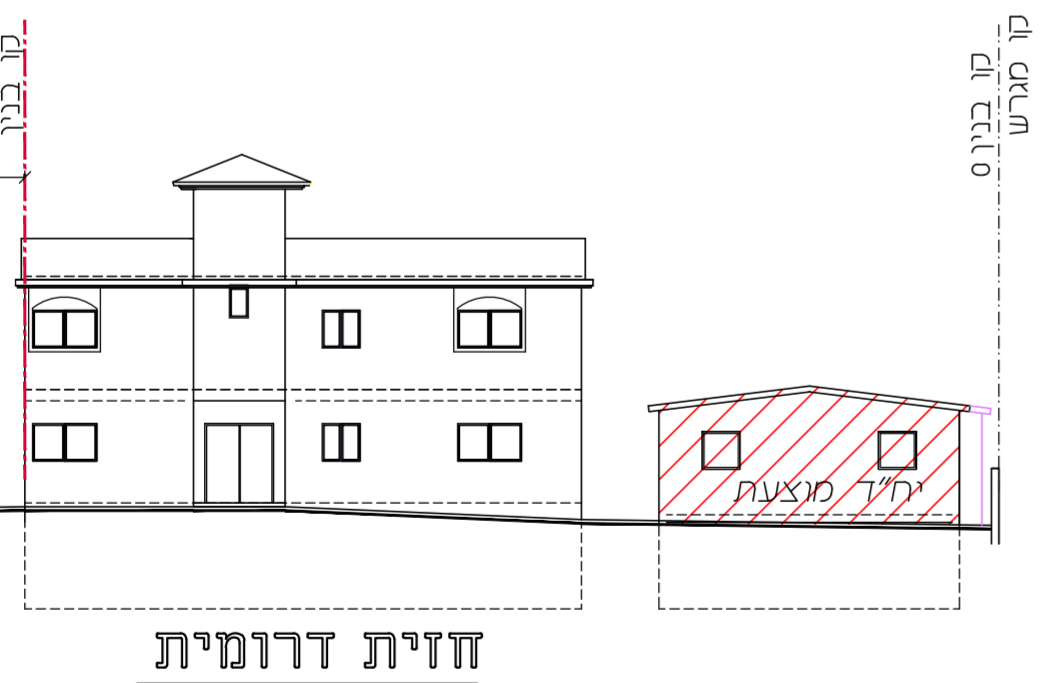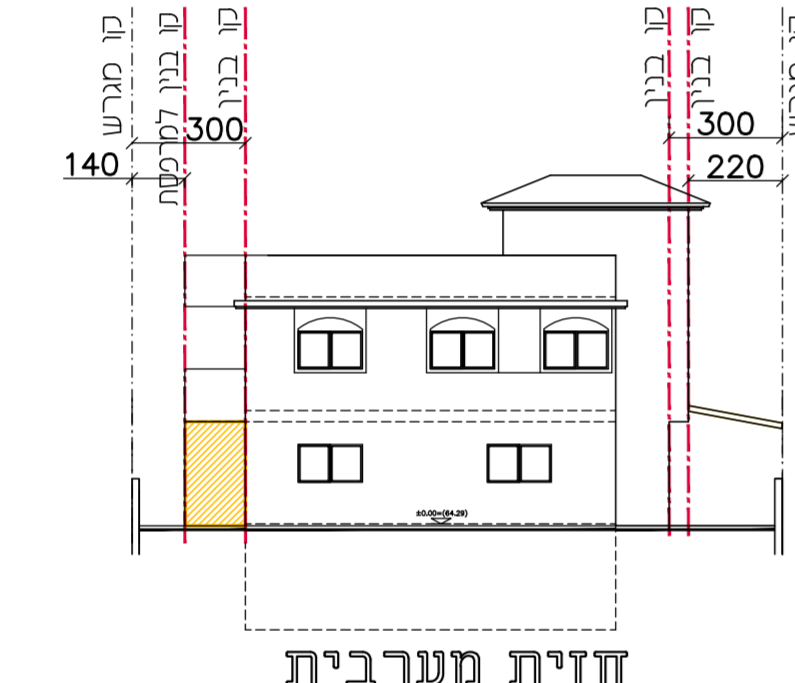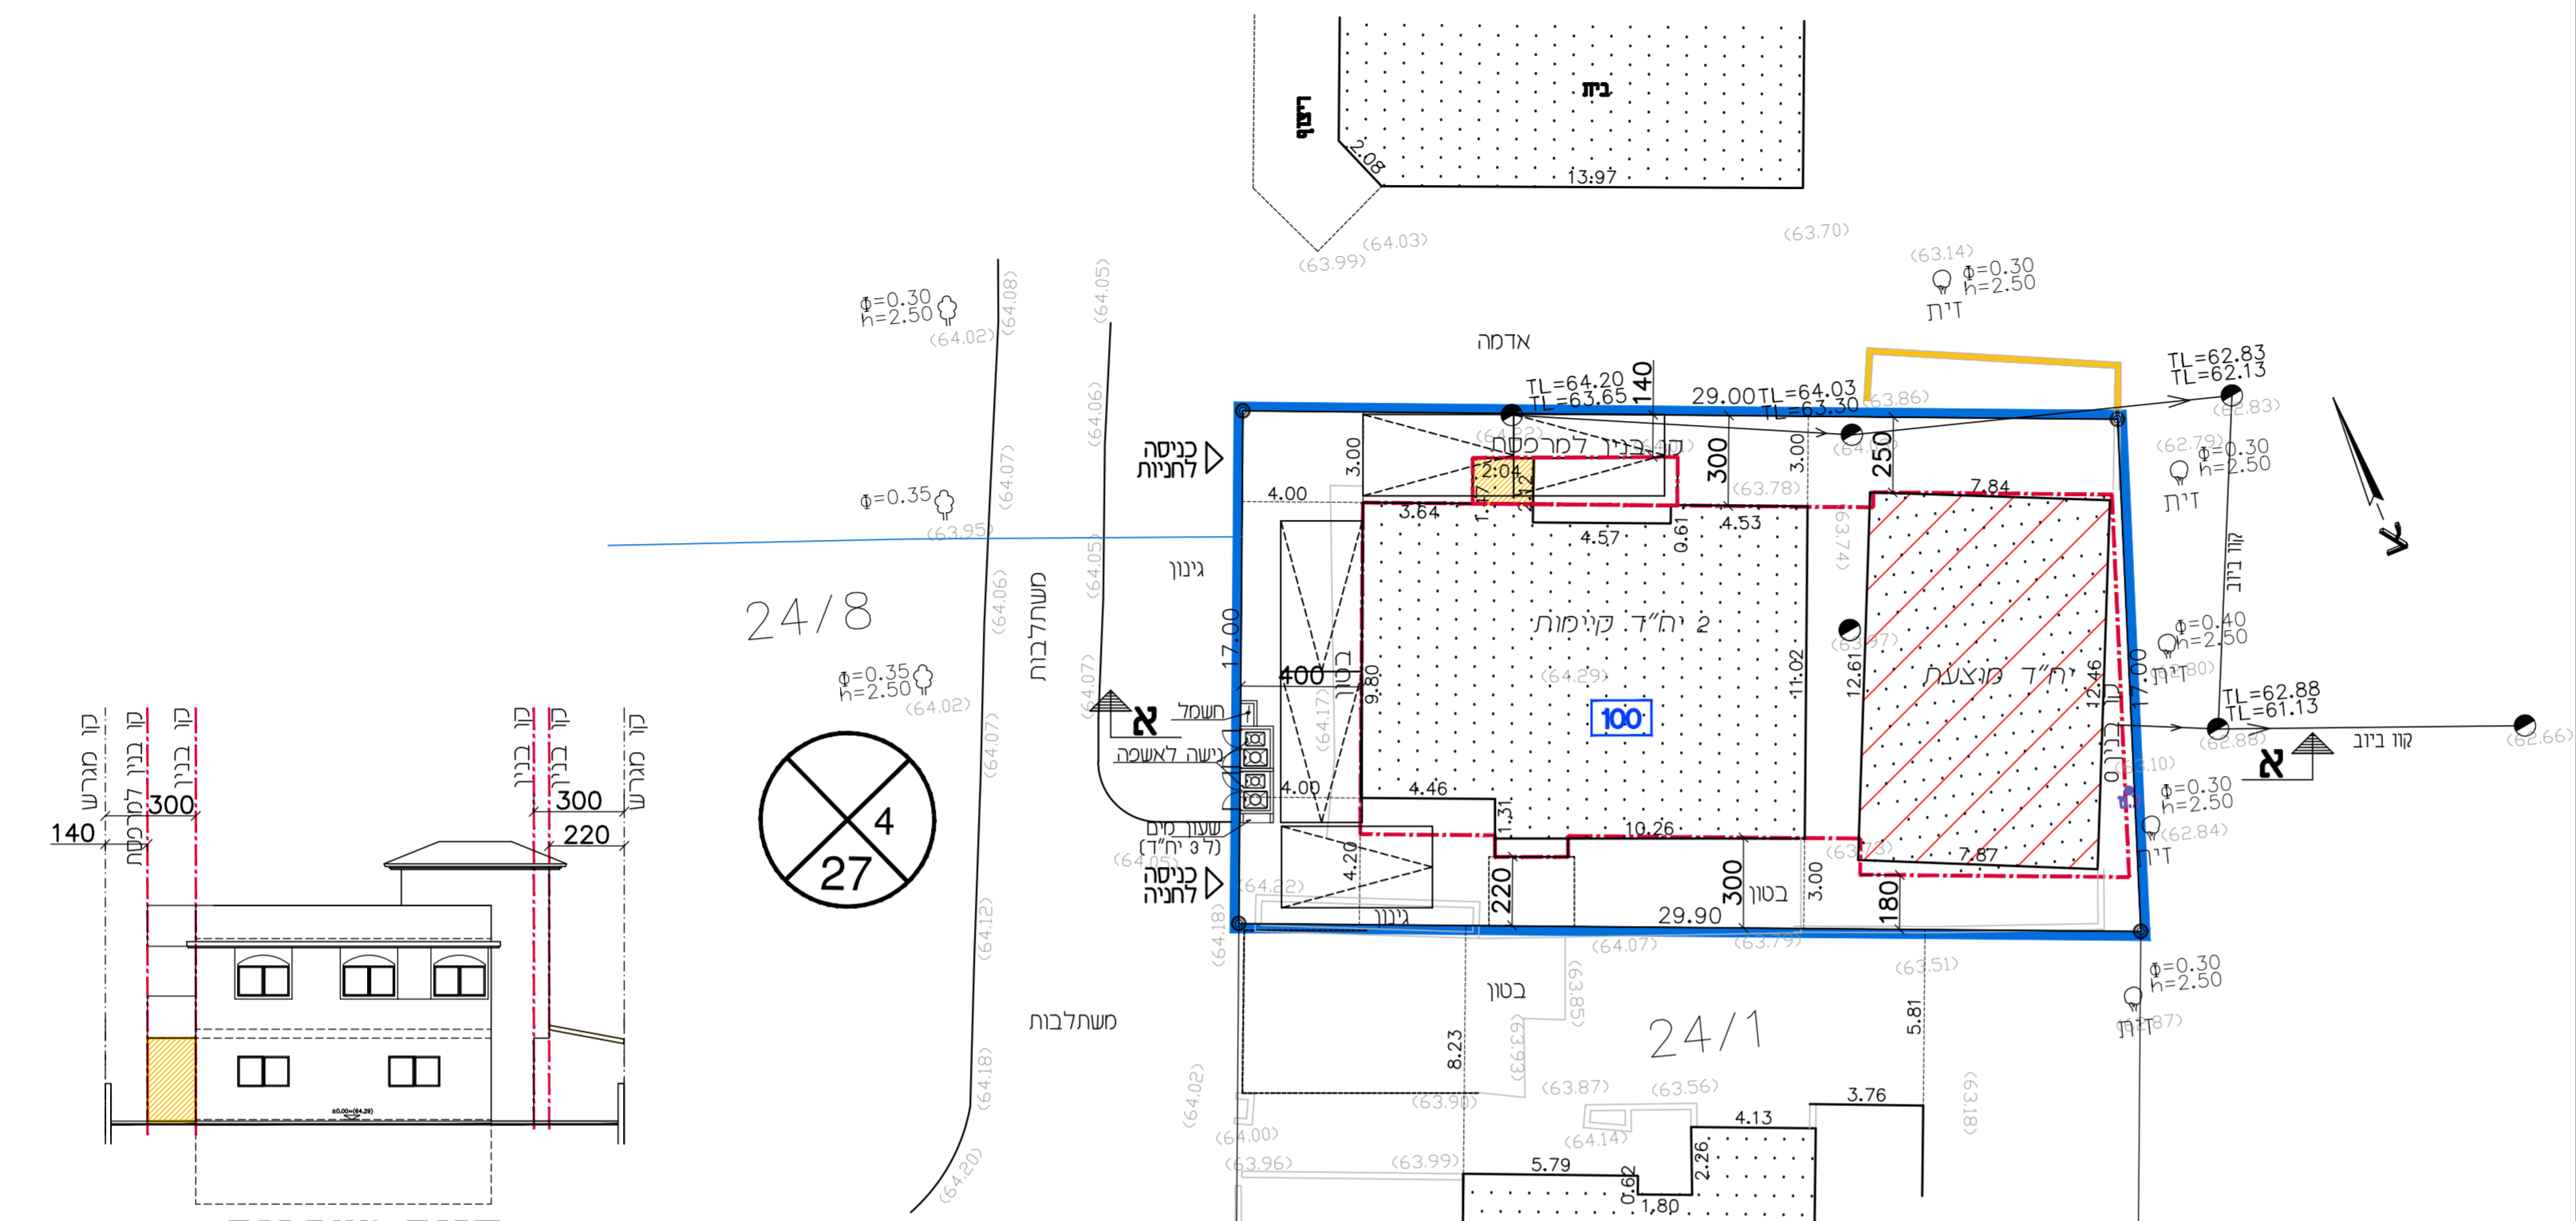

טבלת חניה

מס' חניות	שטח דירה עיקרי	דירה מס'
4	מעל 120 מ"ר	2 יח"ד קיימות
1	עד 120 מ"ר	1 יח"ד מוצעת

הערה:
לא קיימות תשתיות ביוב לרחוב

מקרא

- גבול התכנית
- קו בנין
- להריסה
- תא שטח ומספרו
- מידות

