

נספח בינוי

418-0764357 נספח לתכנית מס'



12 יספת יחידת דיור וזכויות בנייה ברחוב העירוני

1 גליון 1 מתוך 1


מנחה	תחולה
-	תיאור
15.9.19	תאריך עריכת הנספח
1:100	קני"מ
קנ"מ	תרשימים נוספים
1:250	מפת מדידה
1:2500	תרשים סביבה

שמות וזת'מות:


עורך הנספח	שם: רחבעם בשארי	חתימה:
	תאריך: -	

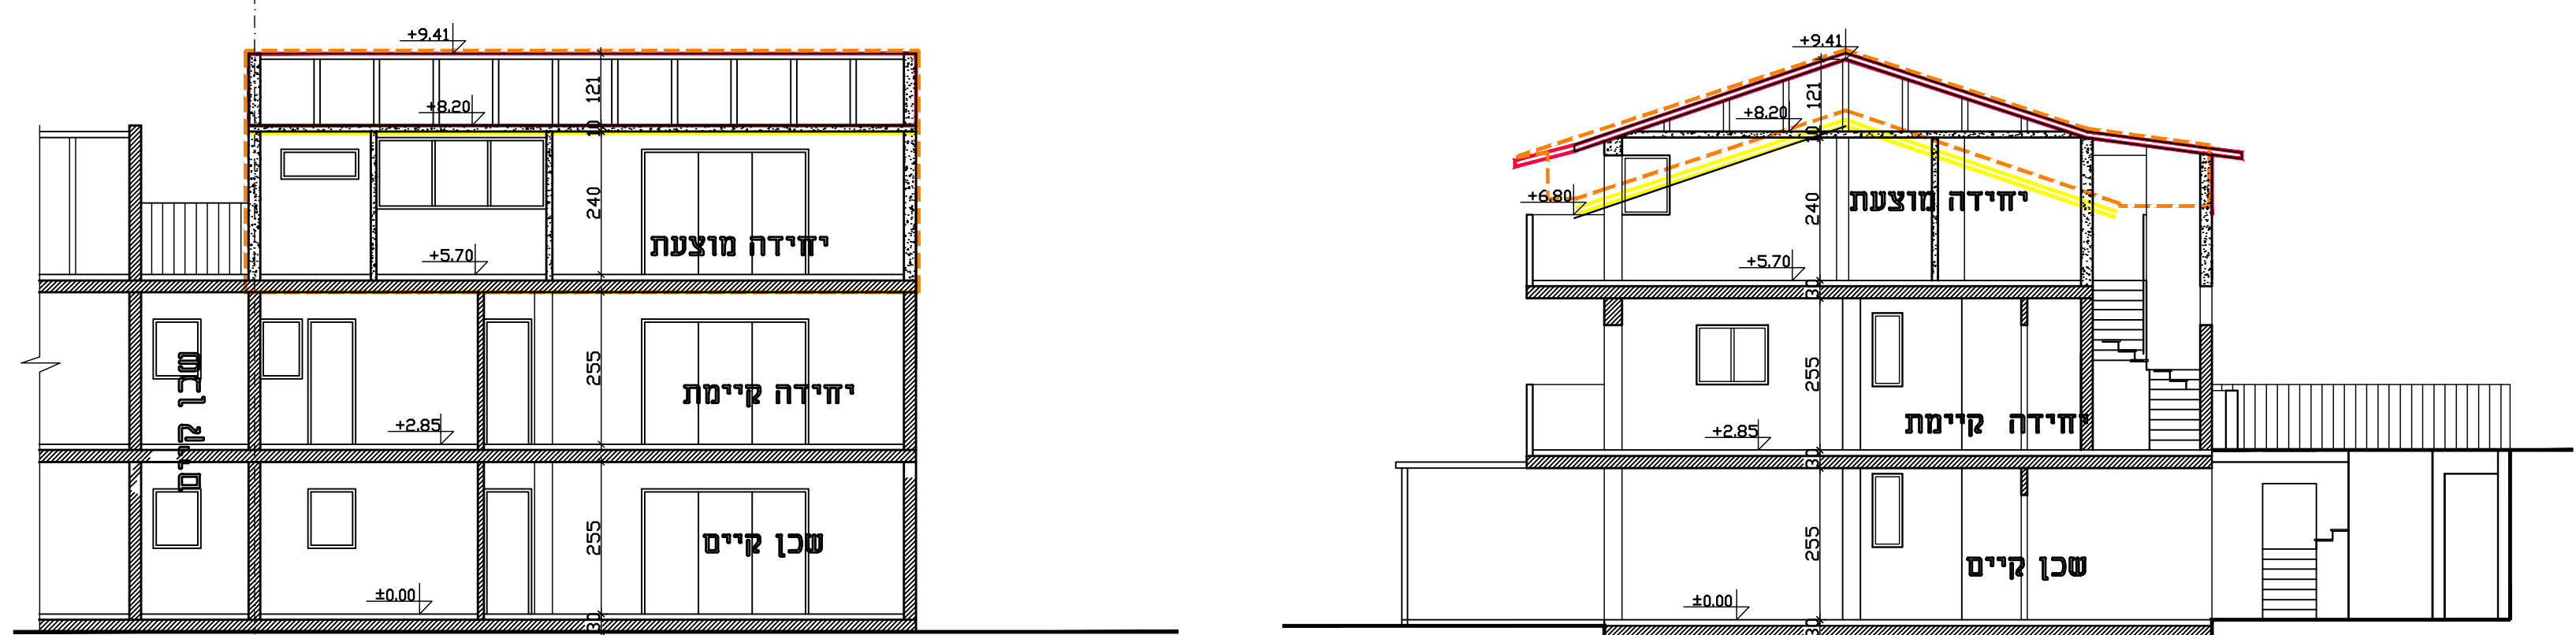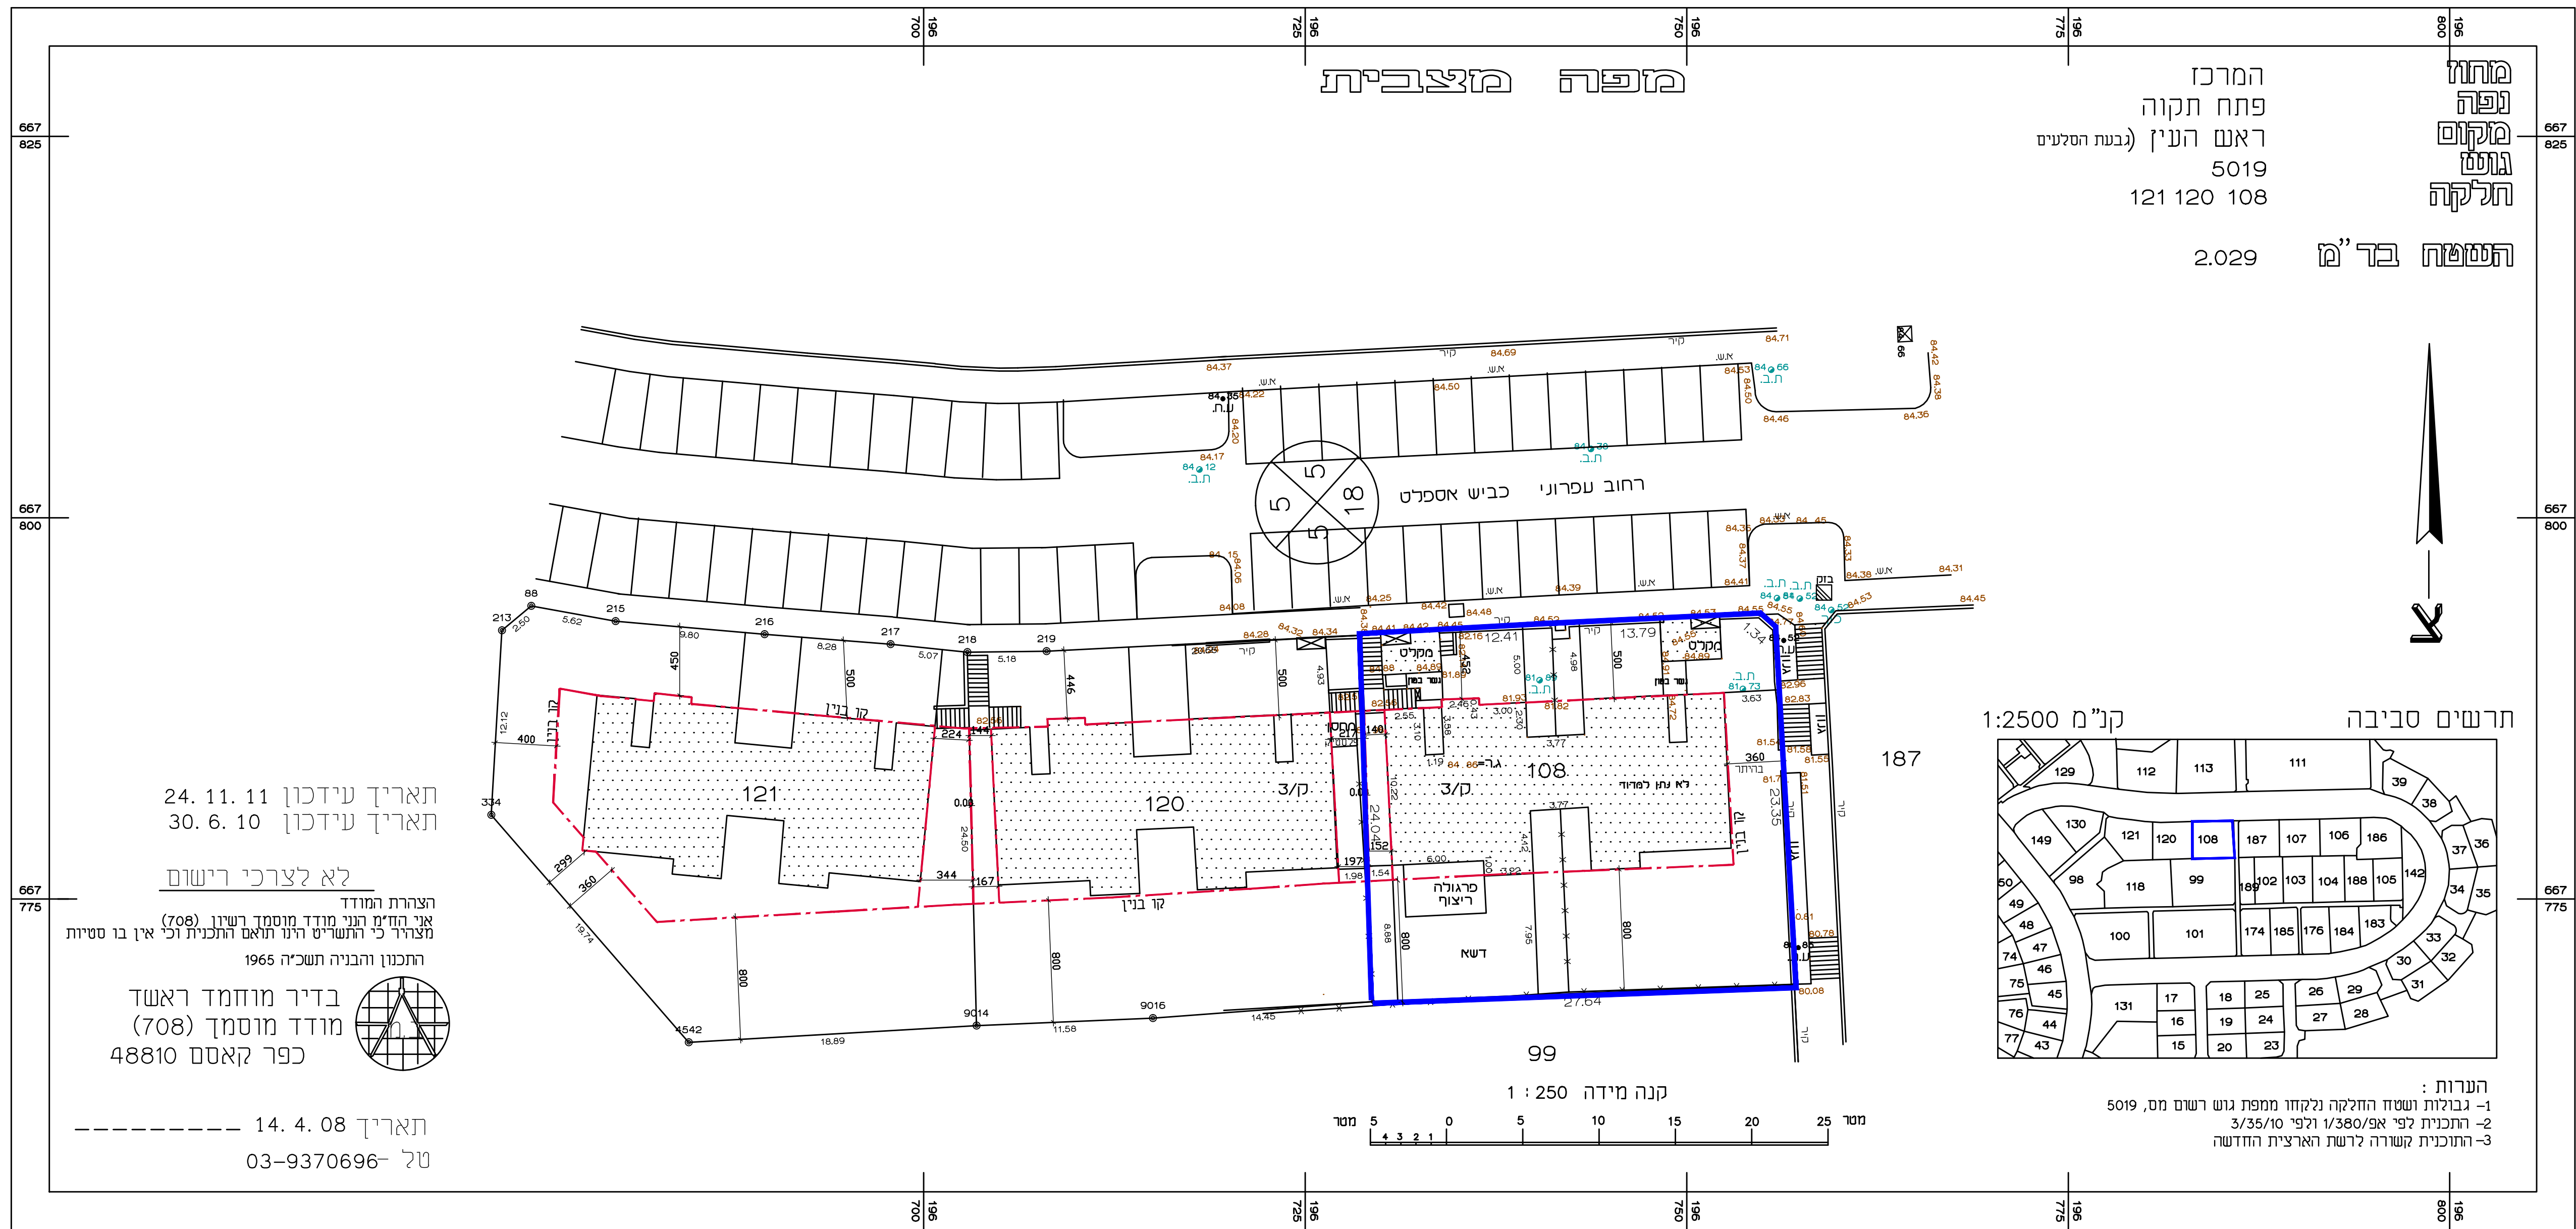



חתך ב-ב 1:100

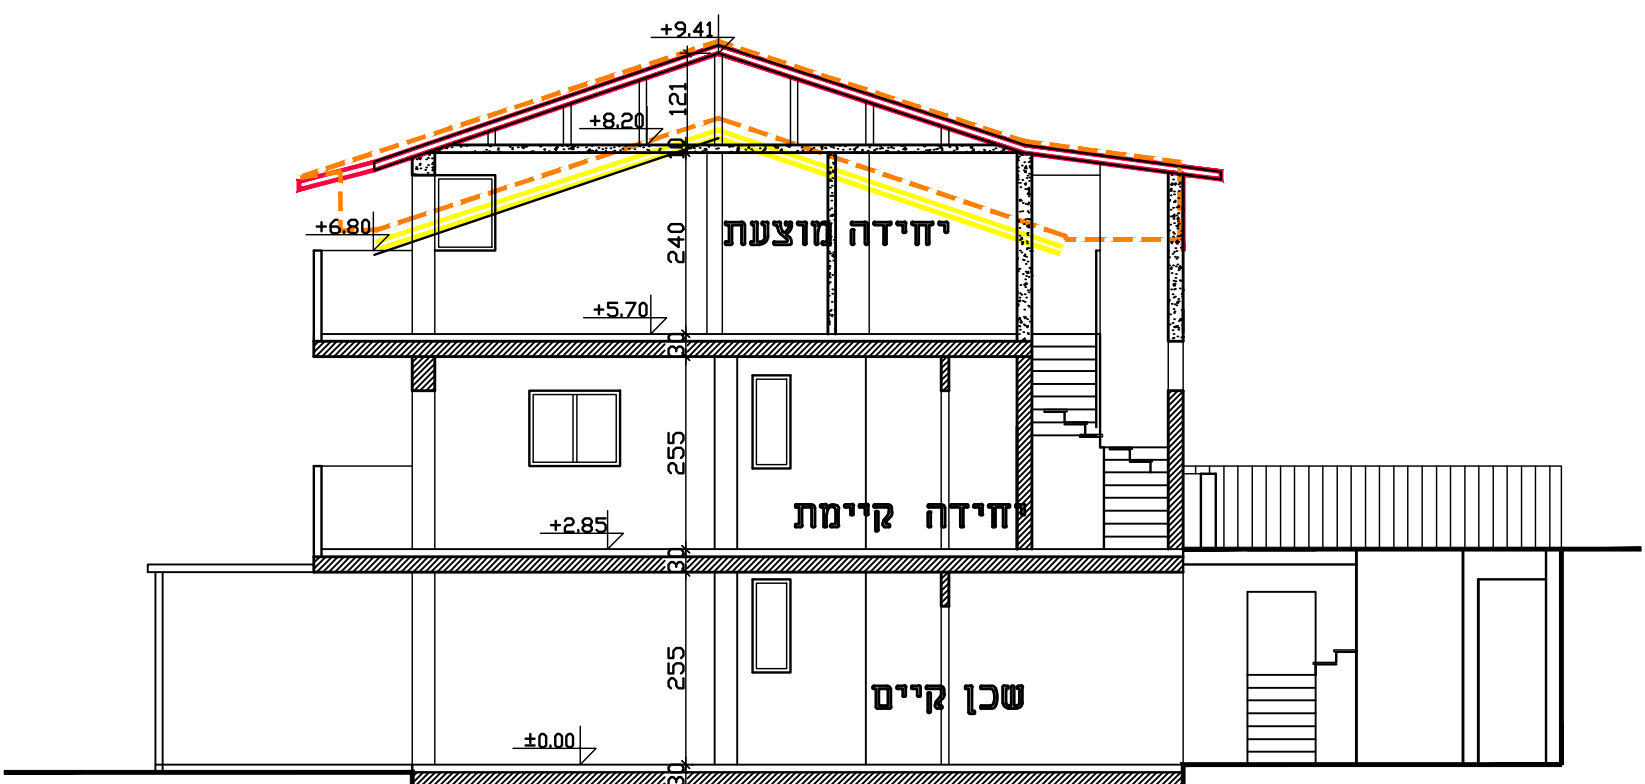

1:100 2-2 TTP

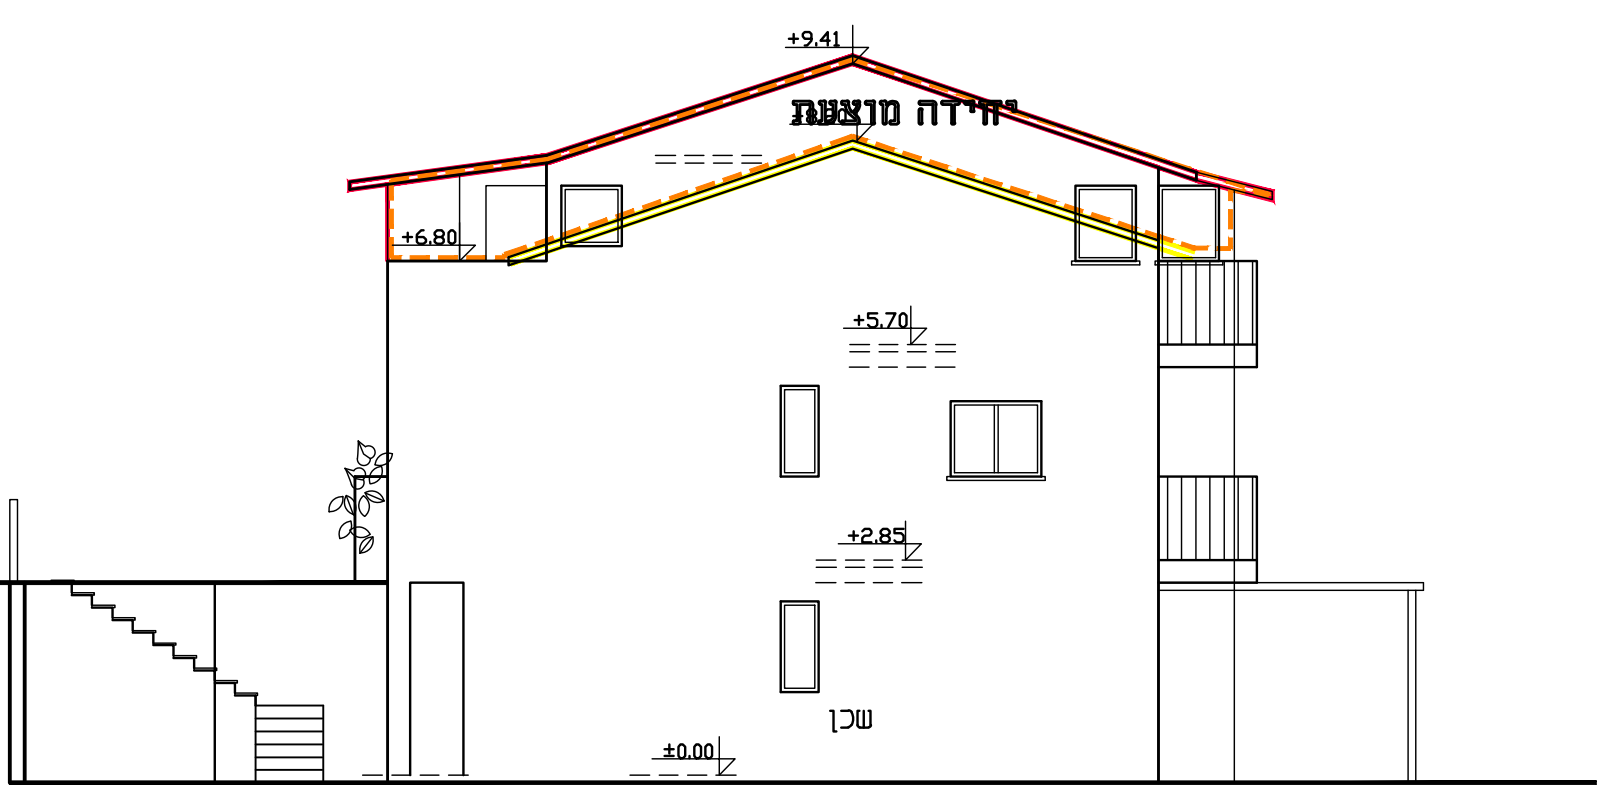


חזית צדדית 1:100

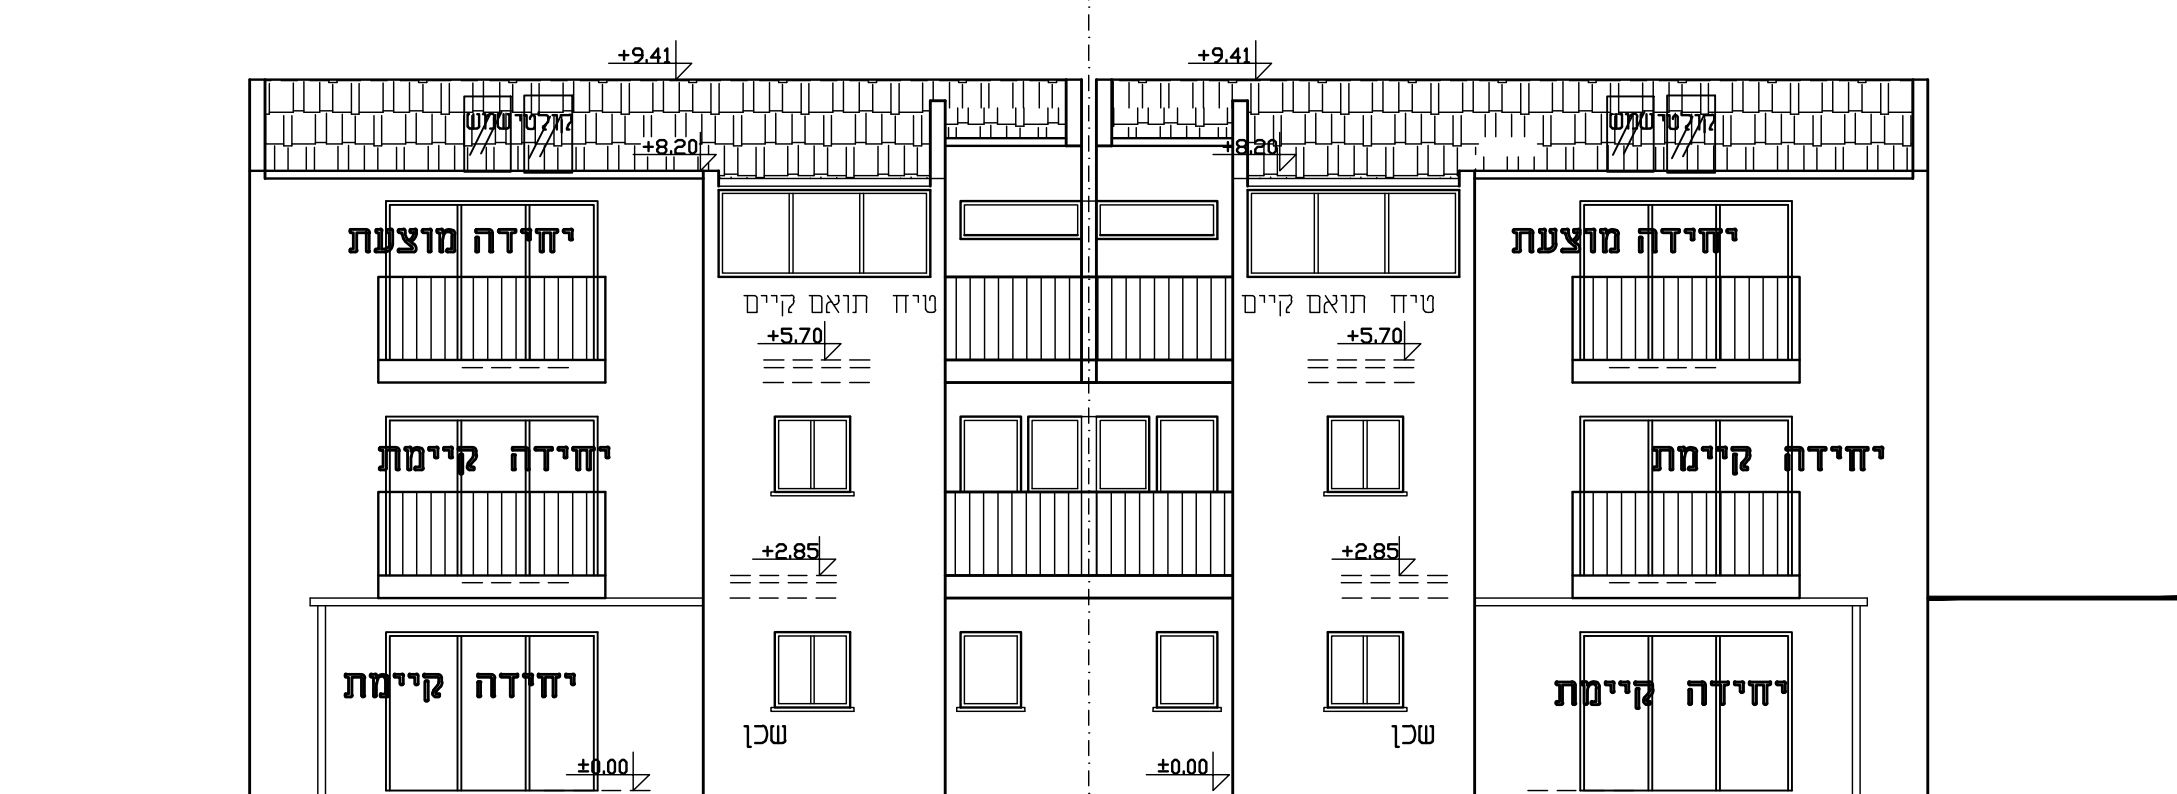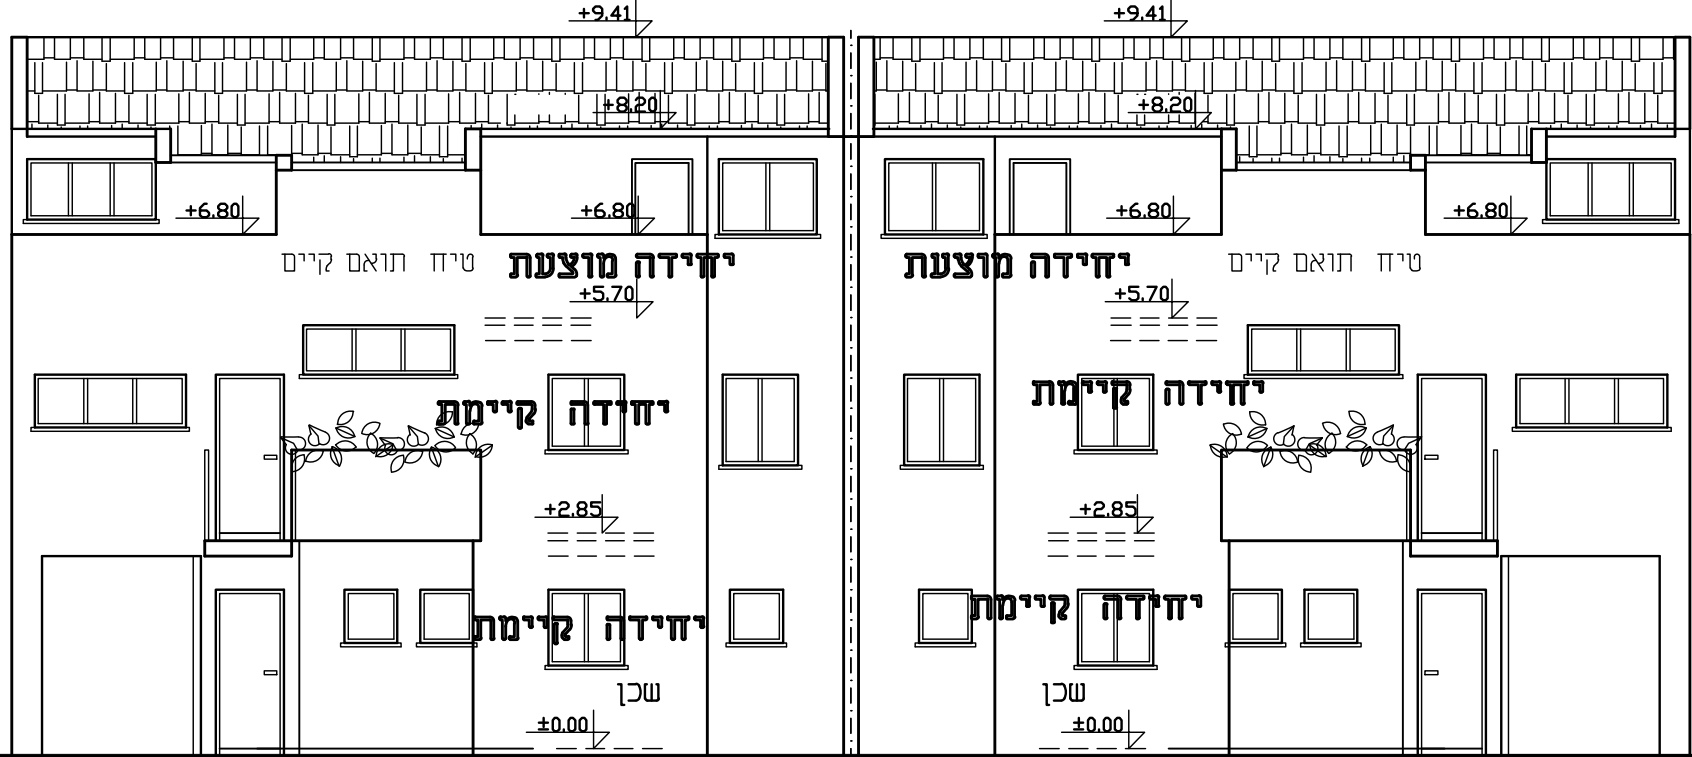


חזית אחורית 1:100


הערה:
טיח תואם קיים
טיח אקריאלי
צבעוני בהיר

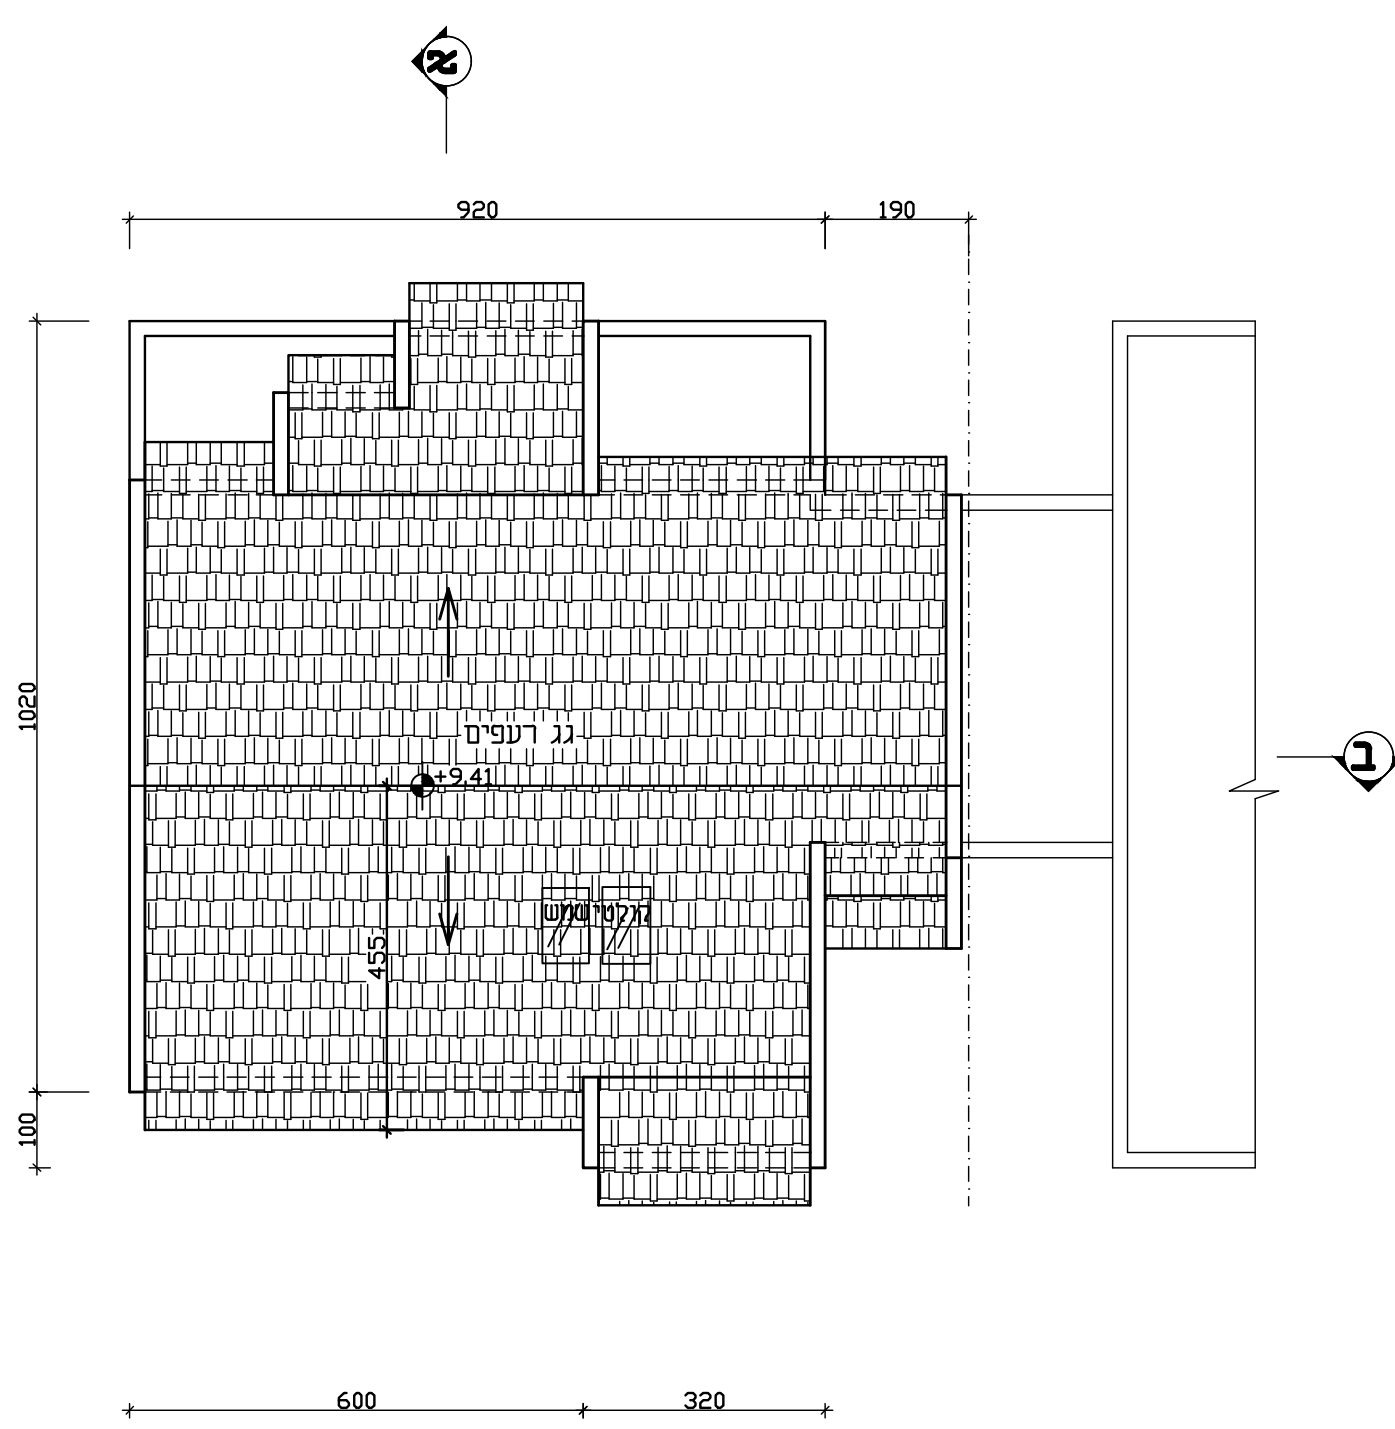

תכנית הגג 1:100

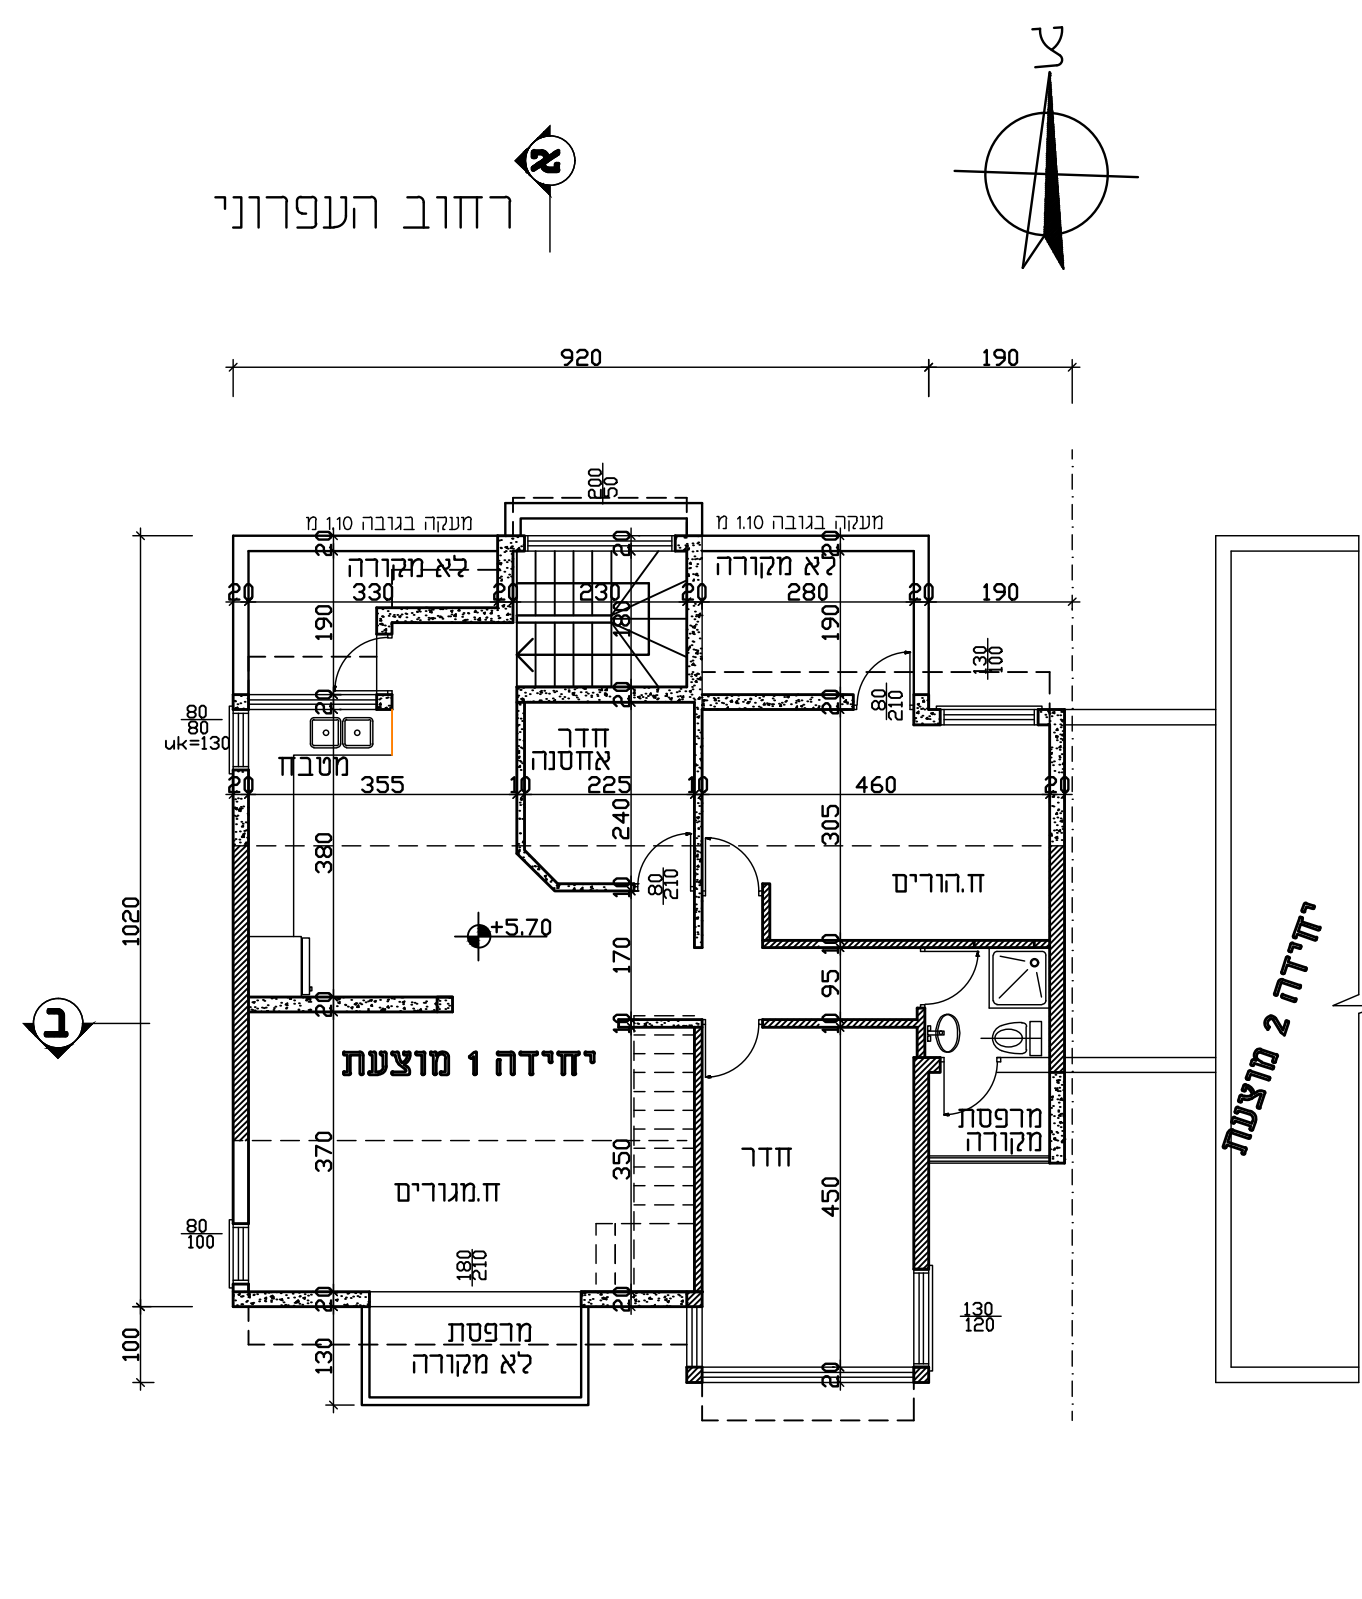

תכנית קומת הגג 1:100

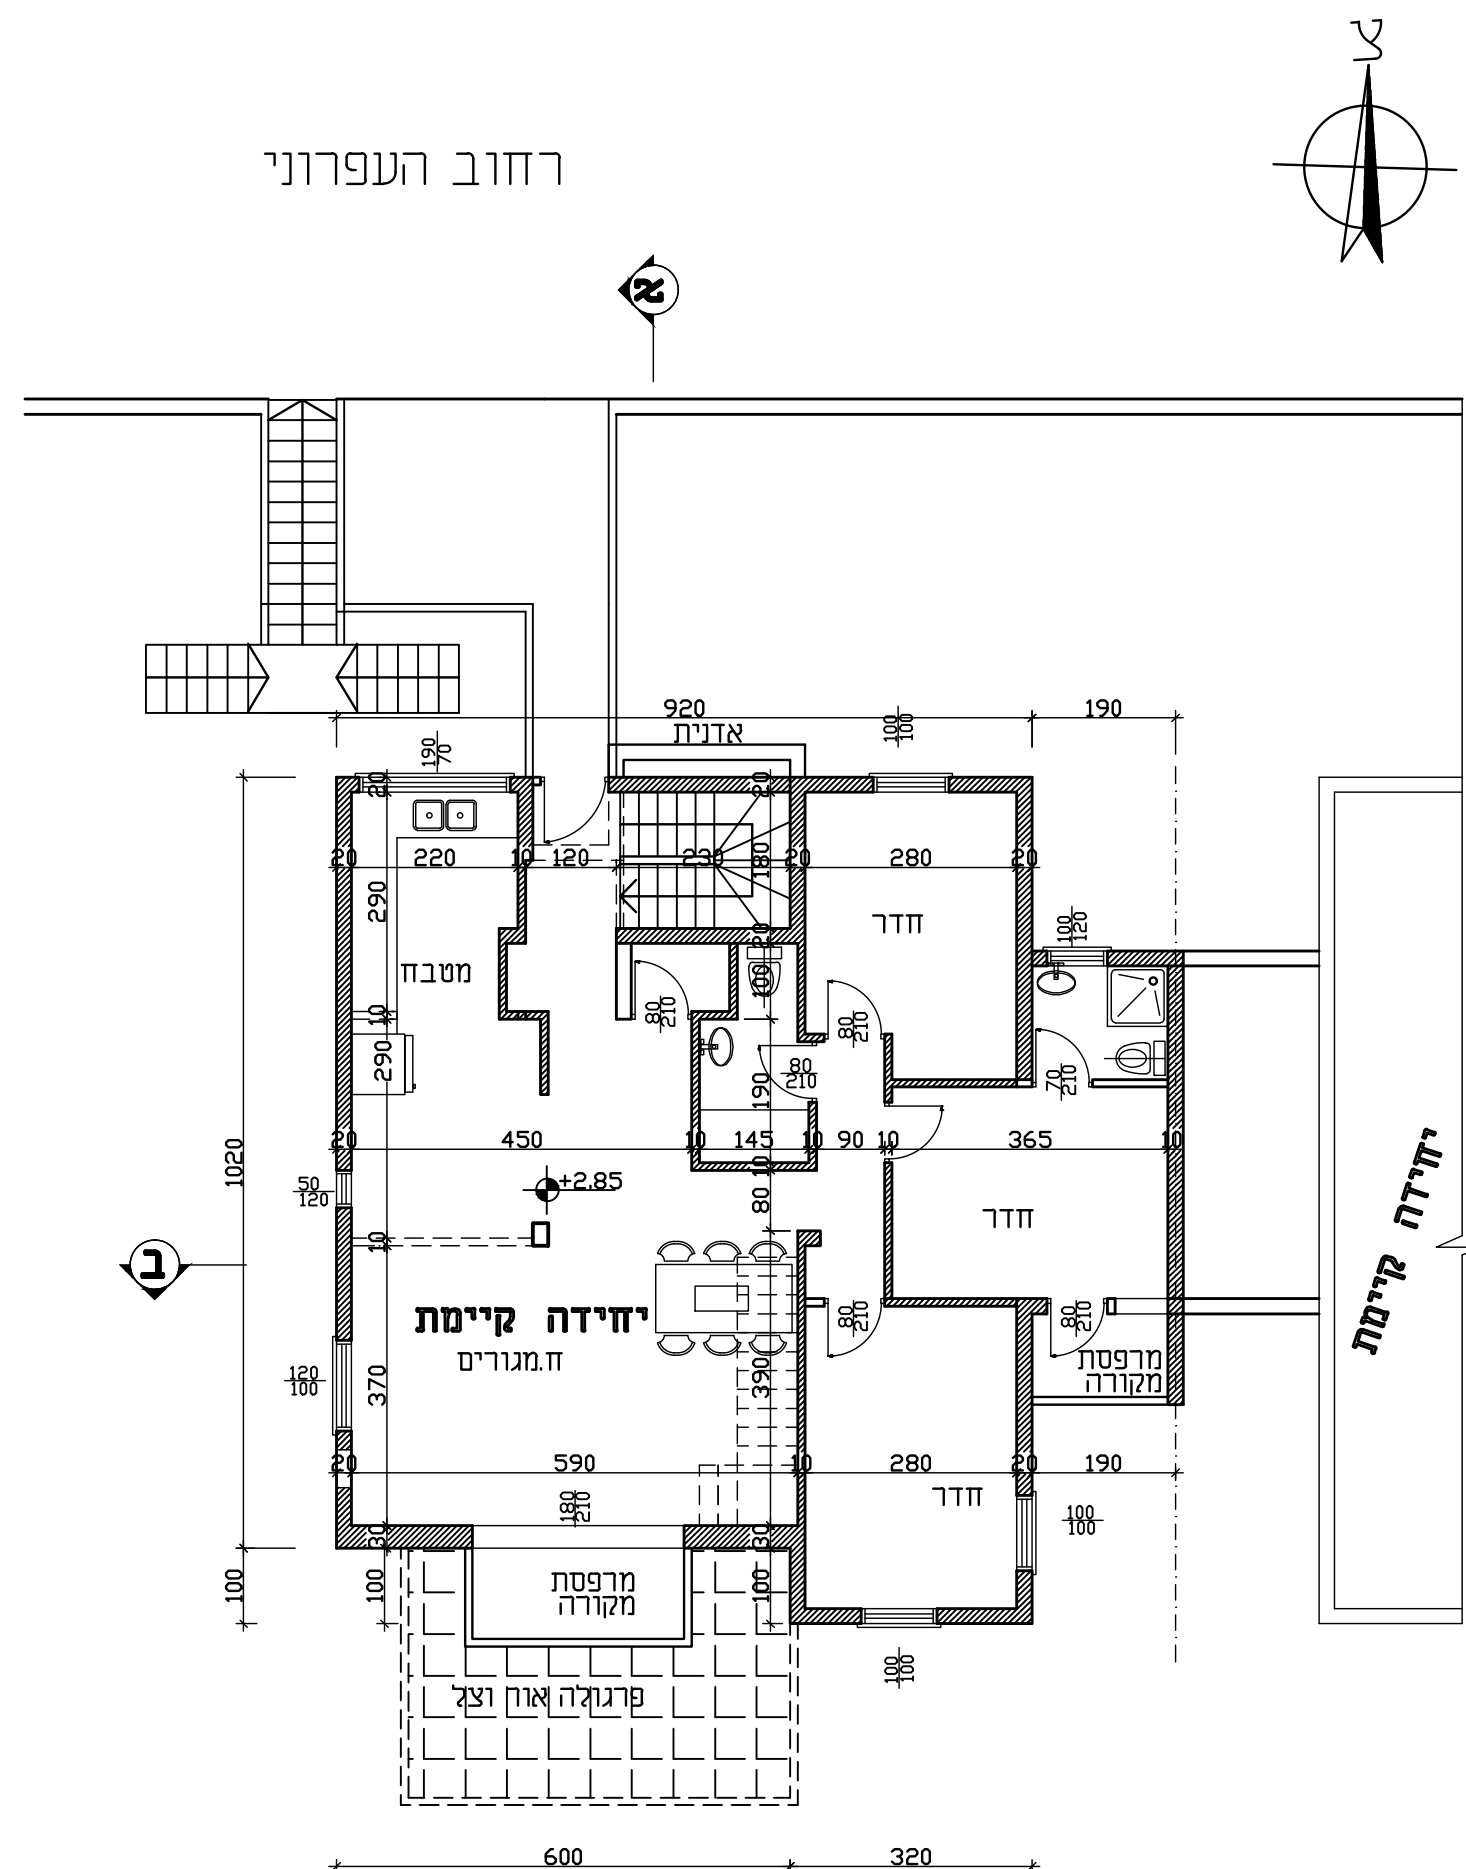

תכנית קומה א 1:100