



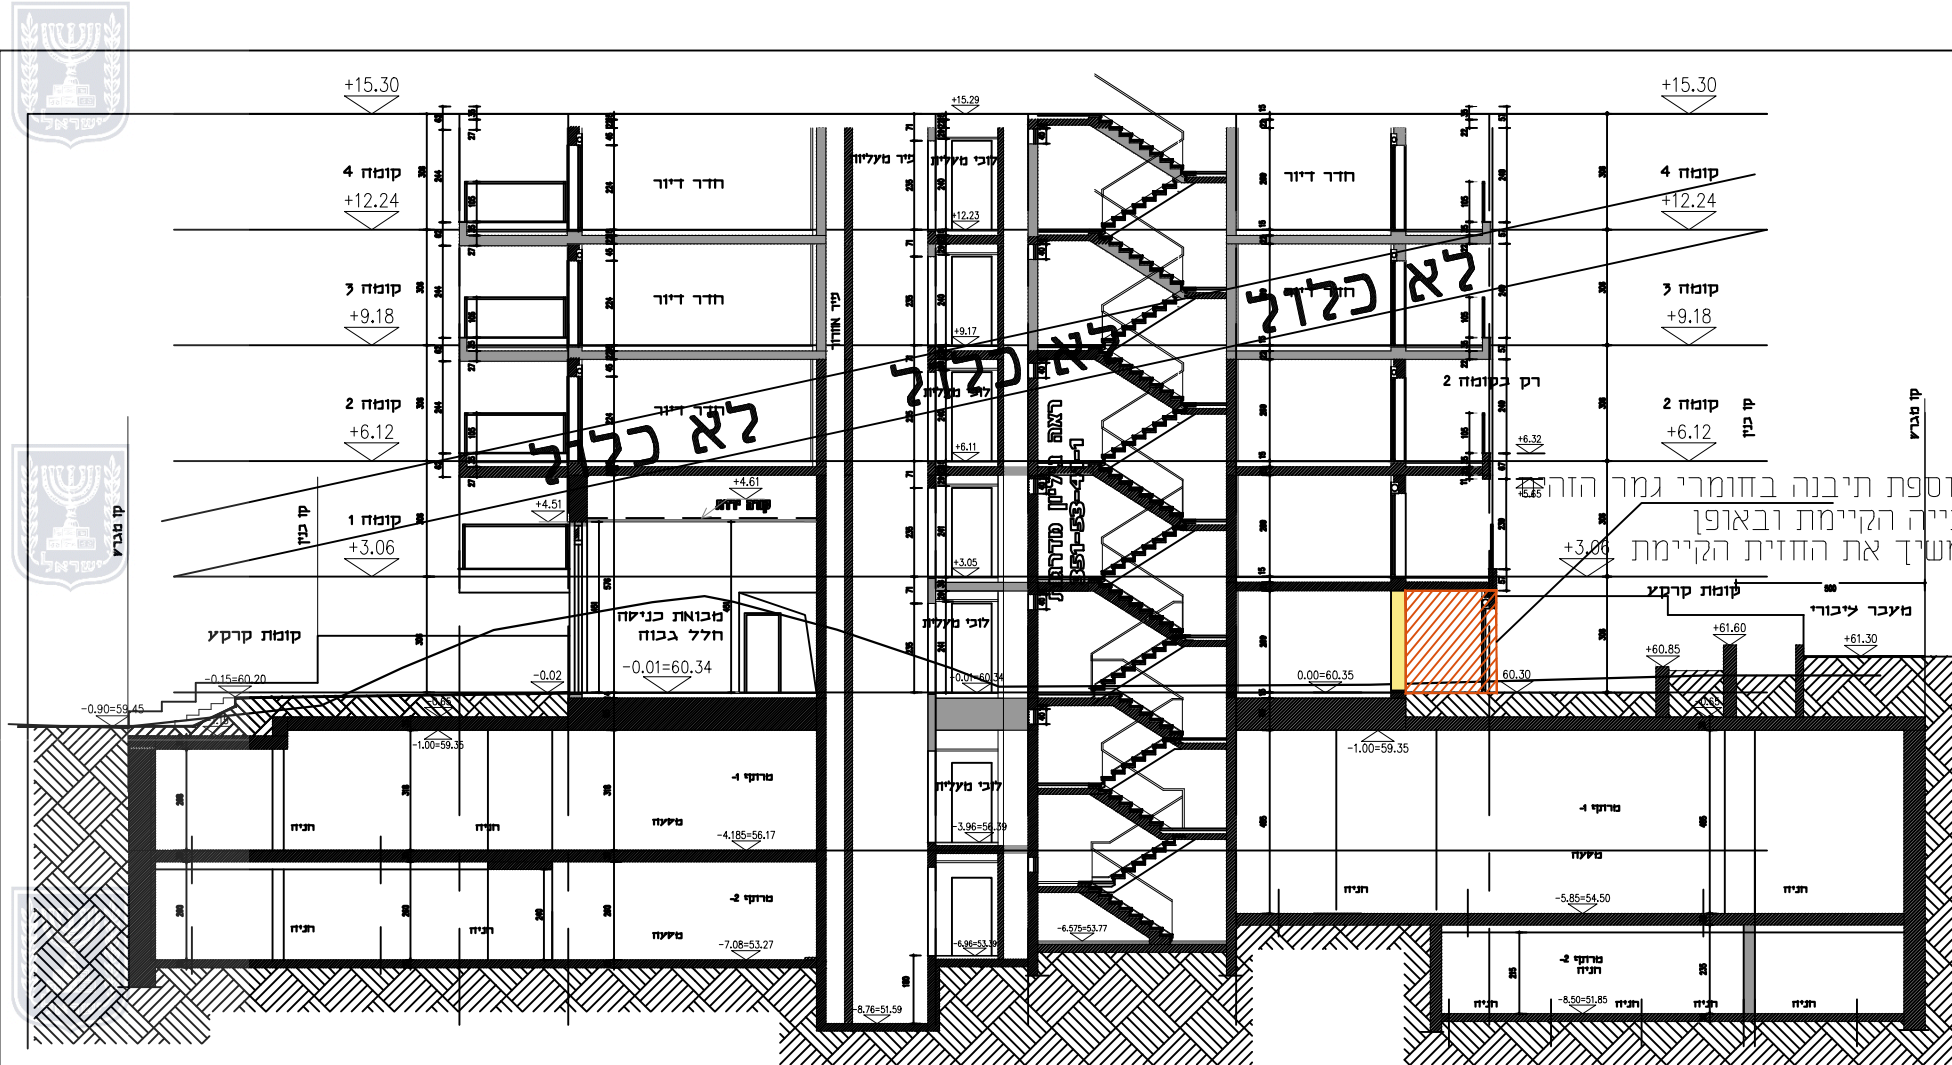


חיתך ב-ב



התוספת תיבנה בחומרי גמר הזהים
לבינייה הקיימת ובאופן
שימשוך את החזית הקיימת

חזית אחורית מזרחית

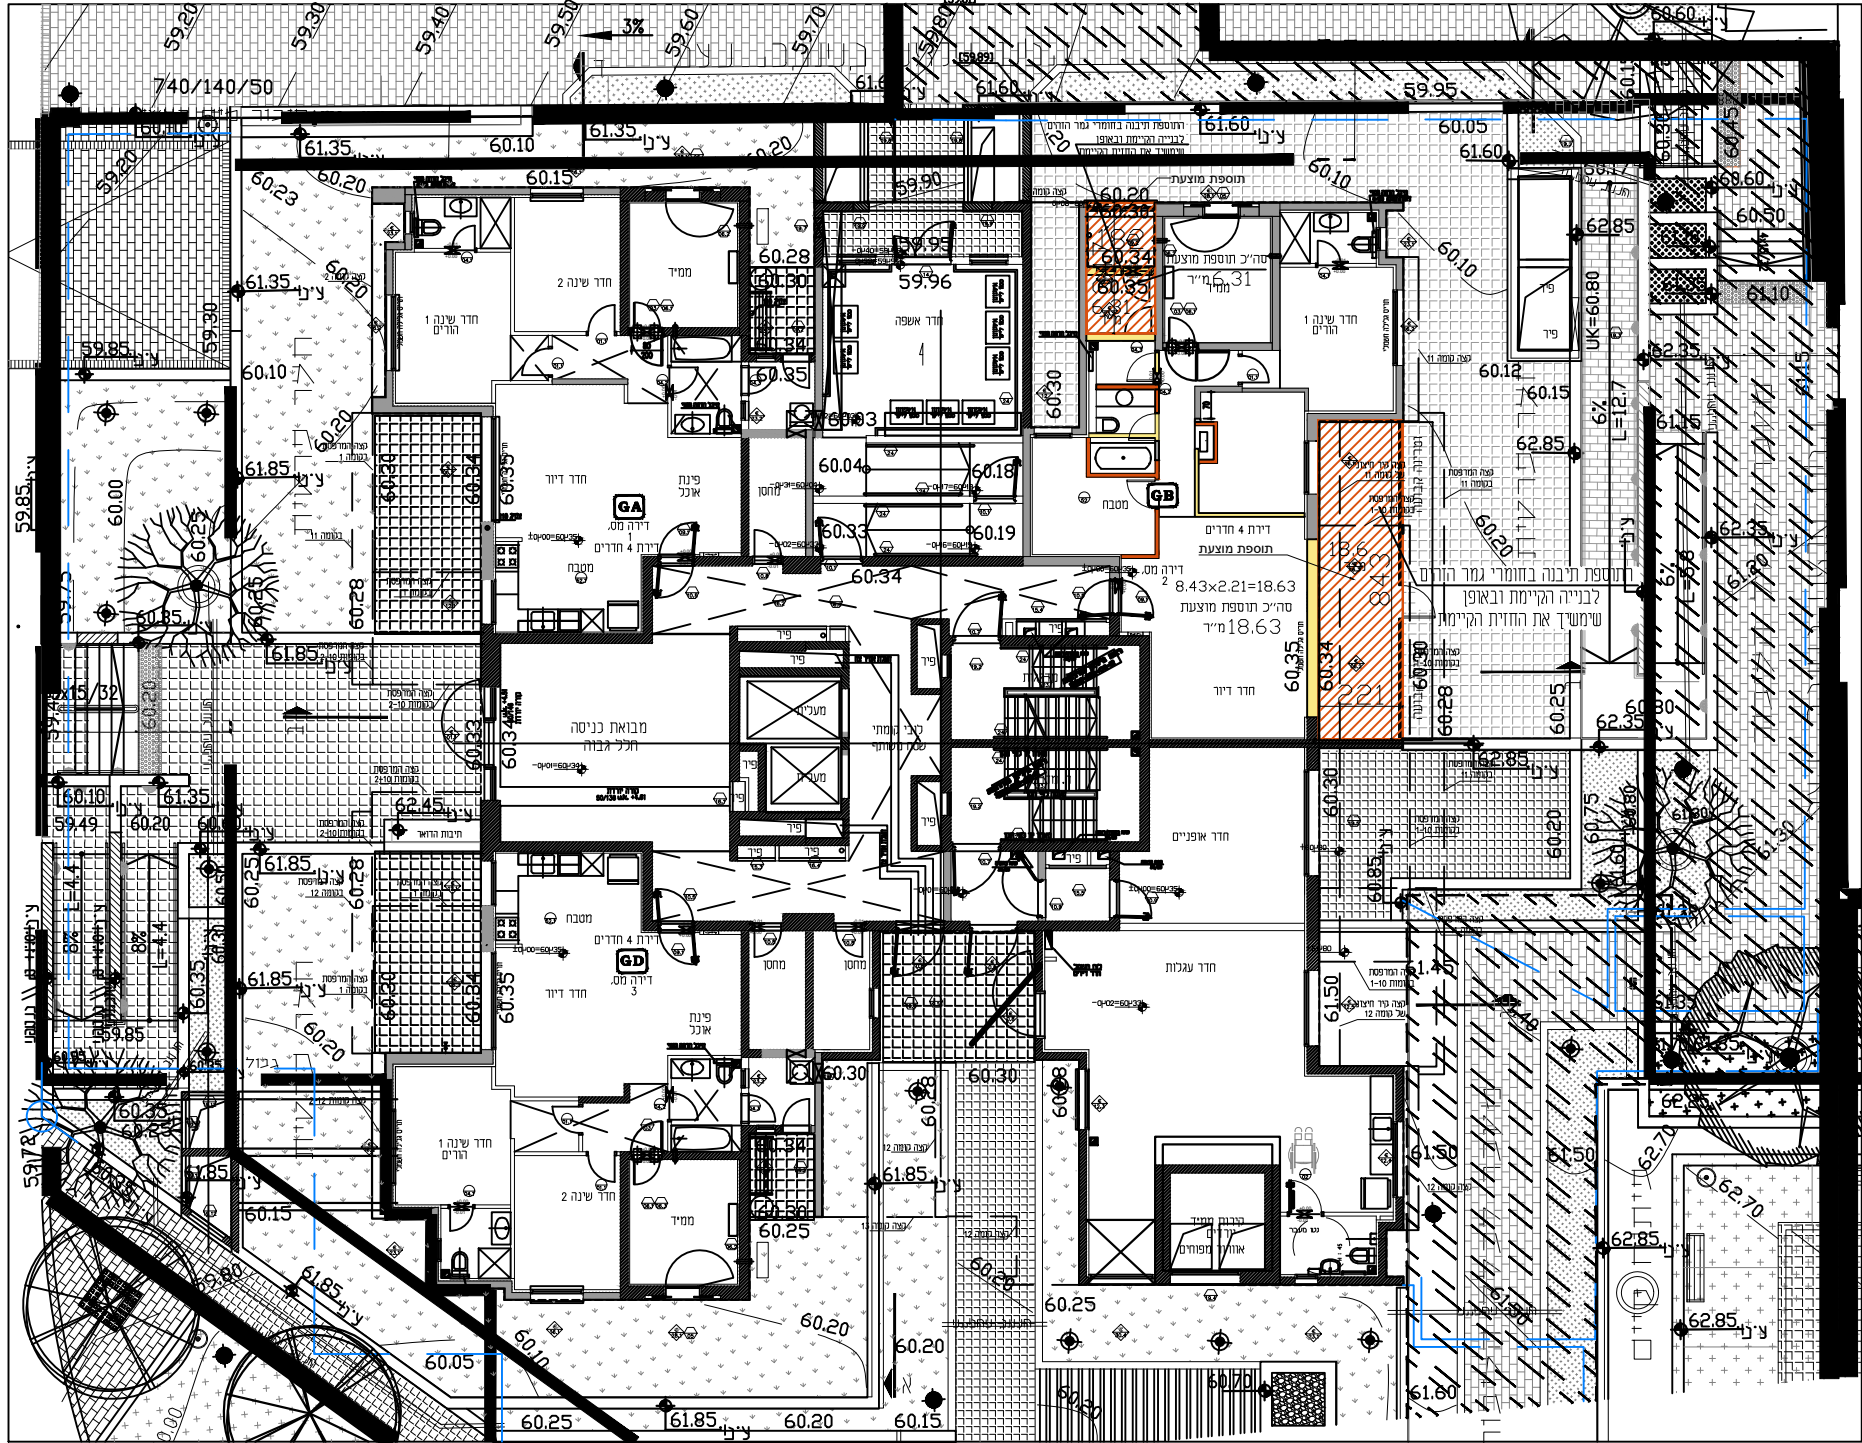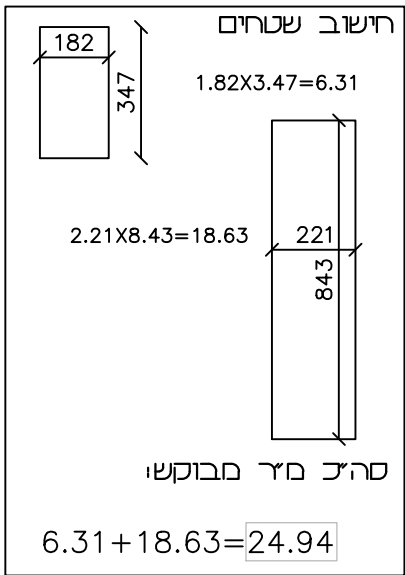

תכנית קומת קרקע



חזית צדדית מערבית

נספח לתכנית מס' 427-0731687		
תוספת זכויות יוני נתניהו 2		
שינוי לתכנית ממ\במ\ 3075		
נספח בינוי		
איחוד וחלוקה	טכנות ראשית	אופי התכנית
לא	מקומית	תכנית שמכוחה ניתן לחוציא היתרים
מחוז :		
מרחב תכנון מקומי : גבעת שמואל		
רשות מקומית : גבעת שמואל		
גושים וחלקות בתכנית:		
גרש	סוג הגרש	חלקה
6369	מוסדר	359
תחולה	תנספח מחייב	
תאריך עריכת נספח	21.09.2020	
קנה מידה:	1 : 200	
שמות וחתימות :		
עורך הנספח:	שם: אייל פרץ	כתובת : גני גד 3 בני ברק
קנה מידה:	מליון: 050-4103200 EYP1971 •GMAIL.COM	
חותמות מוסד התכנון :		