

נספח בינוי

נספח לתכנית מסי 456-0830216

בר/מק/3/1/324
שינוי קו בנין במגרש מסי B 5000
קיבוץ גבעת ברנר






גליון 1 מתוך 1

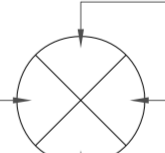
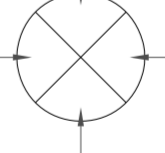

תחולה	מנחה
תיאור	
תאריך עריכת הנספח	25/03/2020
קנ"מ	1:250
תרשימים נוספים	קנ"מ

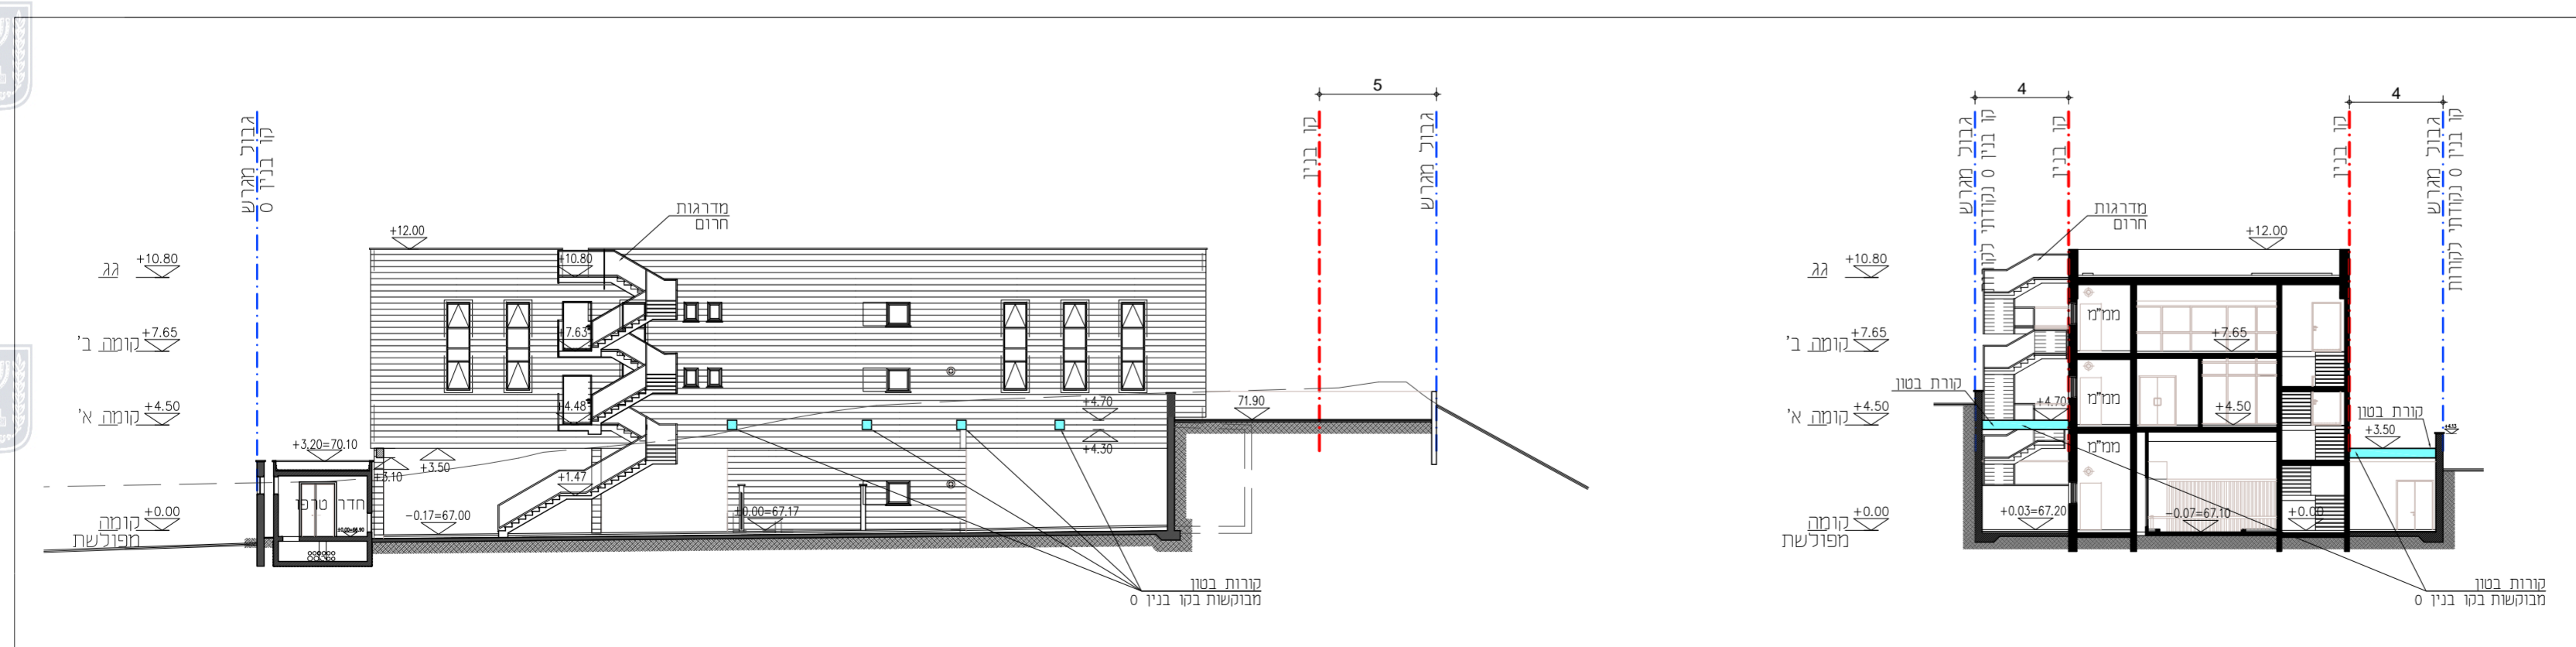
שמות וזחתימות:

עורך הנספח	שם: ישראל מסילטי	זחתימה:
	תאגיד: מסילטי אדריכלים בע"מ	

מקרא

-  גבול תוכנית
-  גבול תא שטח
-  מספר תא שטח
-  קו בניין
-  קורות בטון

-  מספר הדרך
-  קו בניין
-  רחב הדרך



חזית דרומית מזרחית קנ"מ 1:250

חזת 1-1 קנ"מ 1:250