



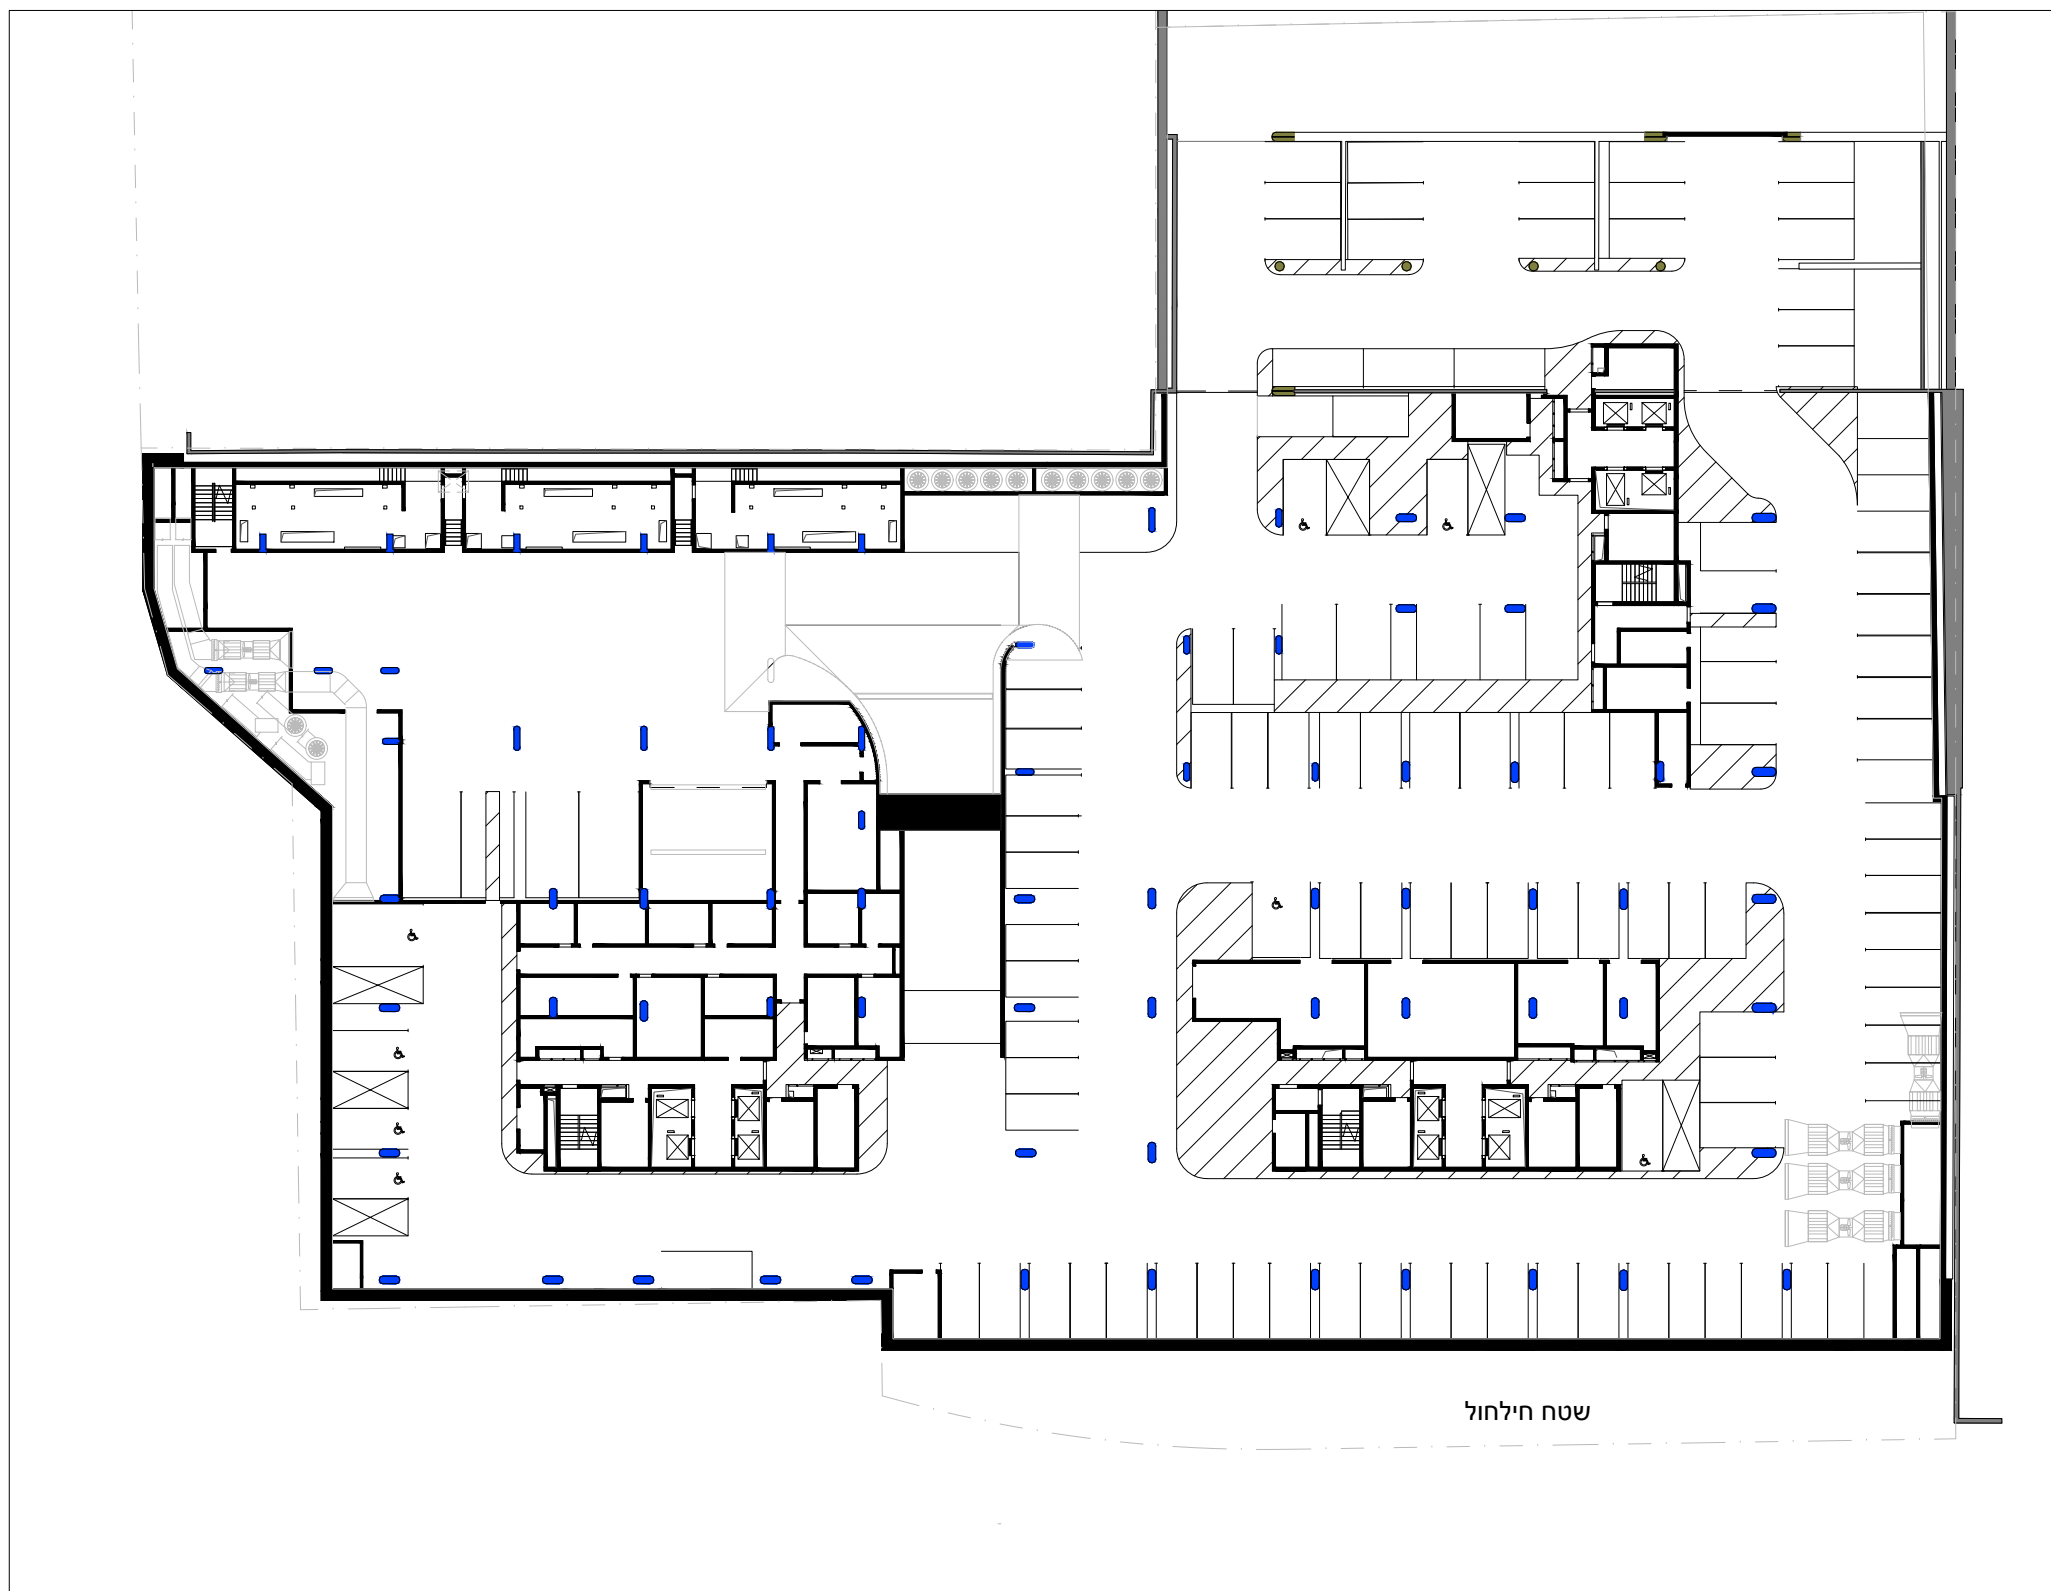


תכנית מפלס 1
1: 500

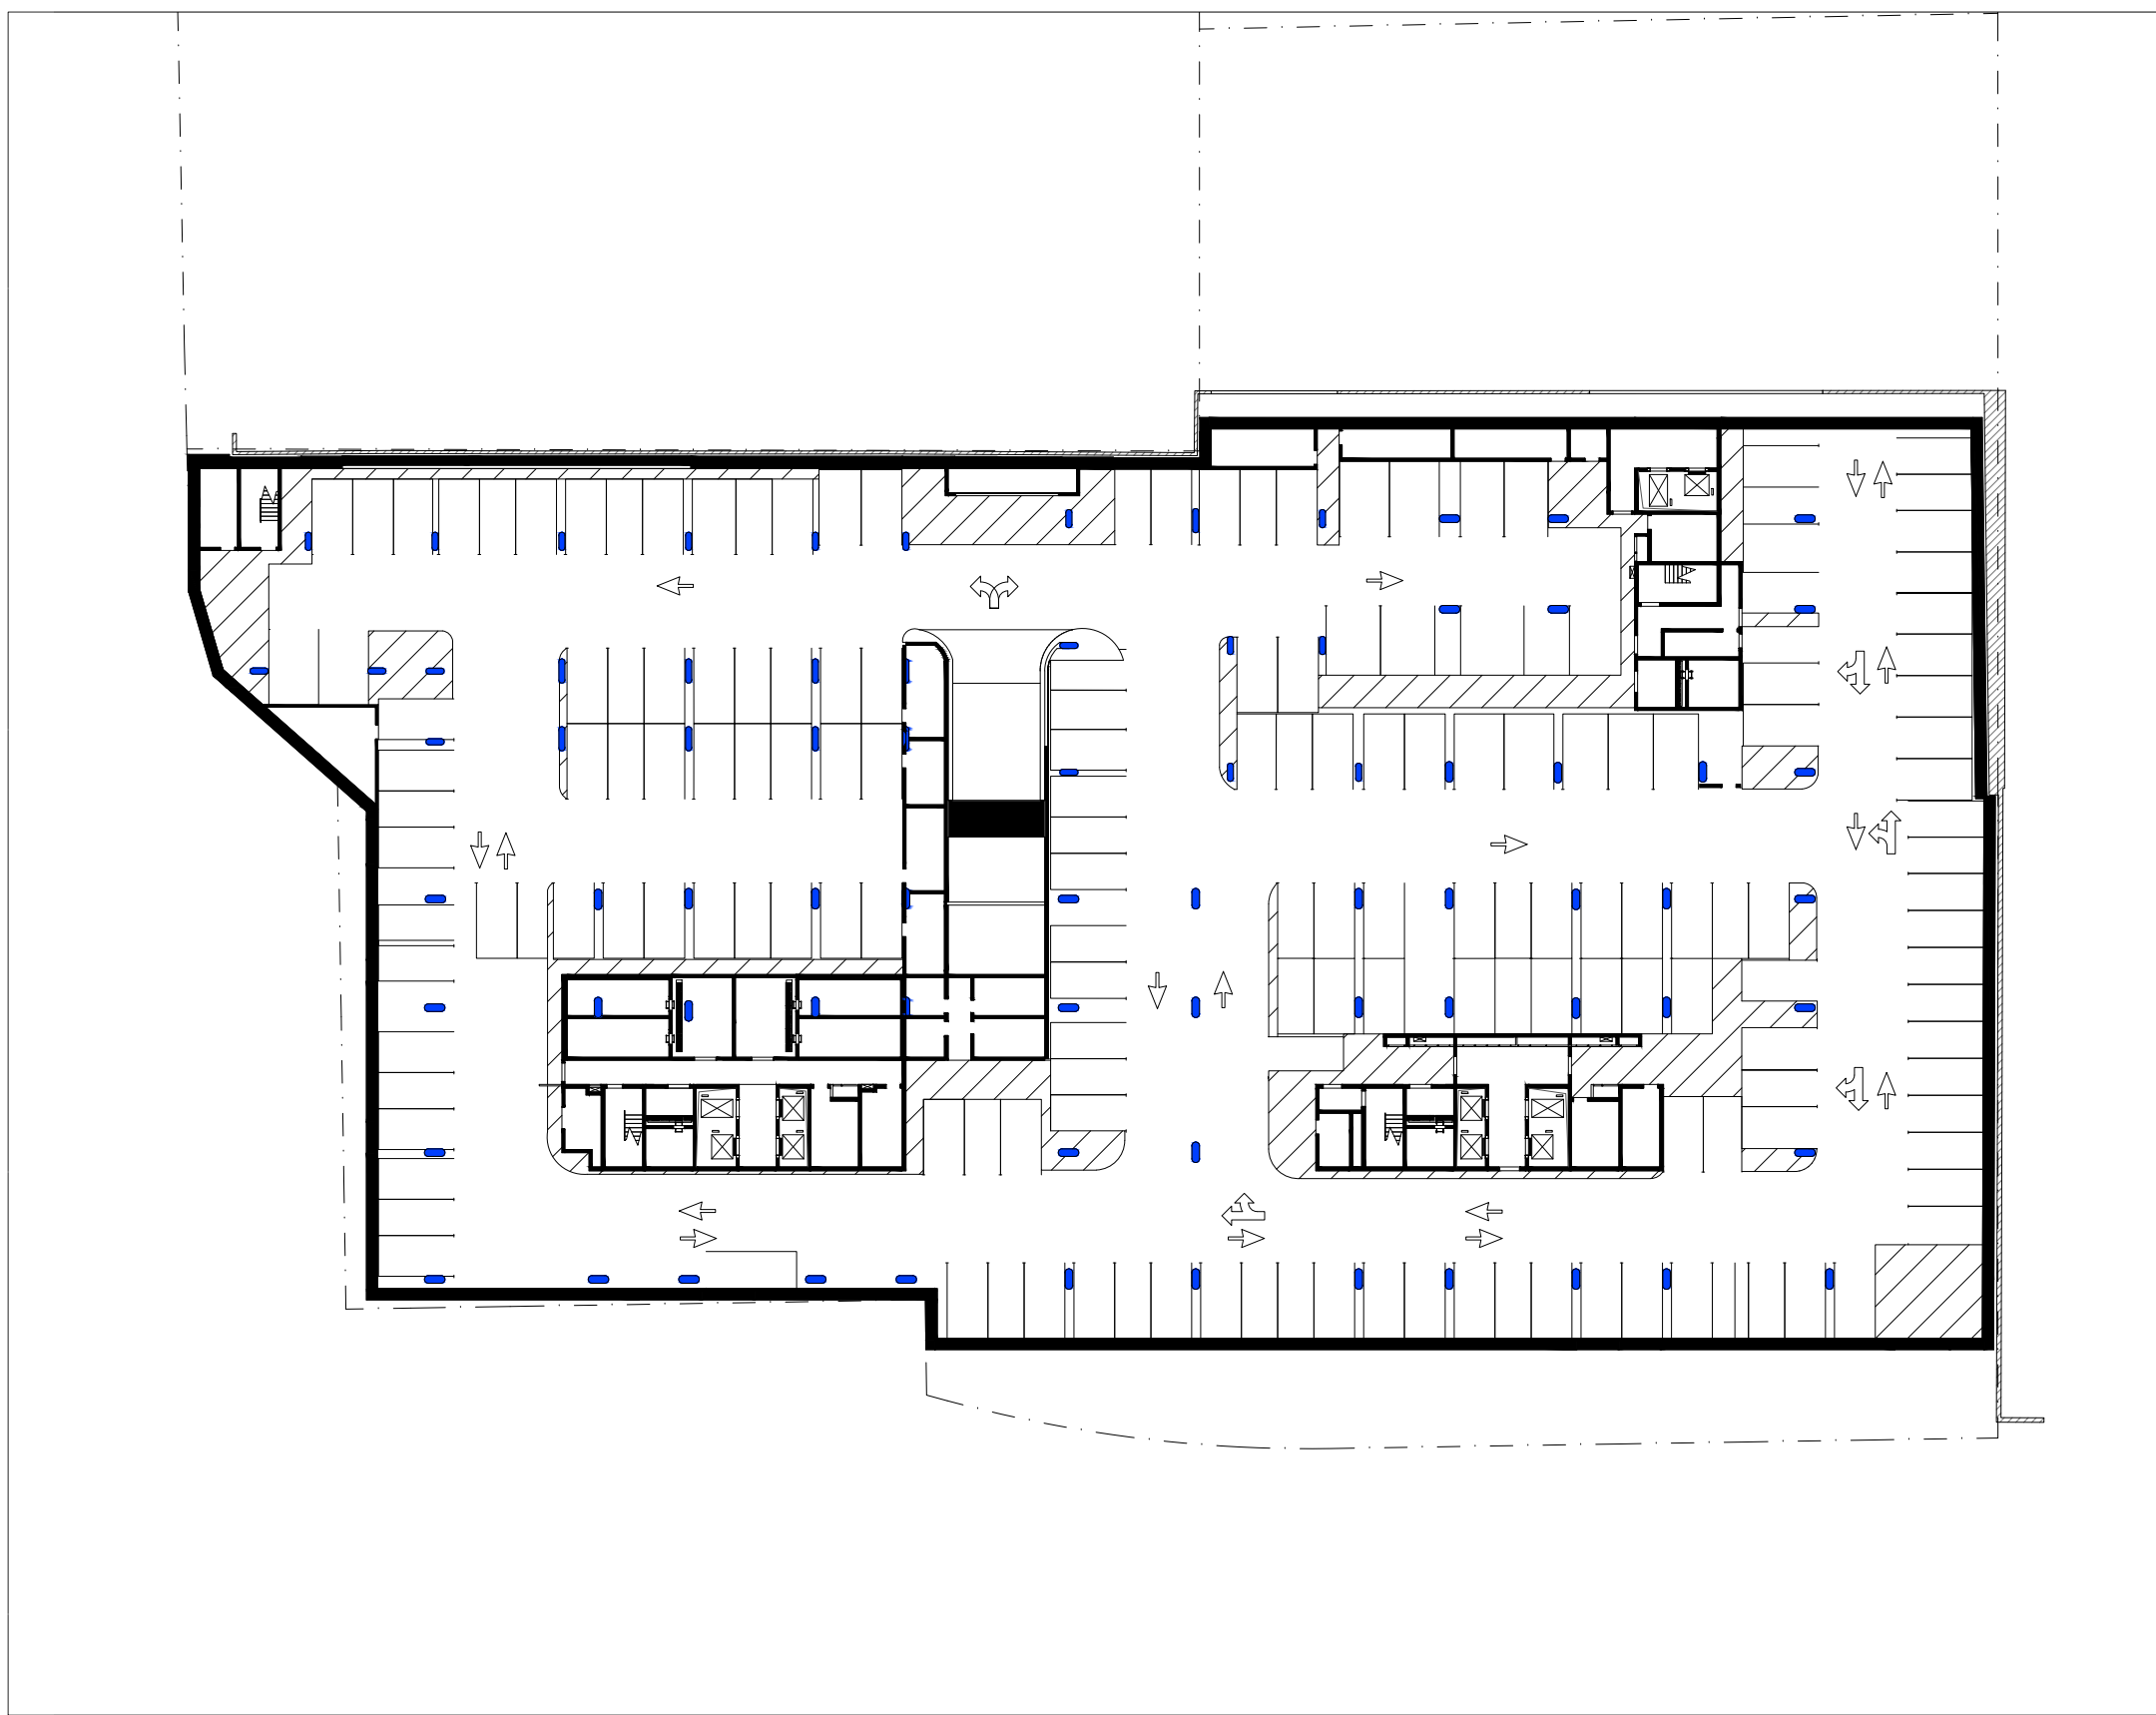

תכנית מפלס 2
1: 500



תכנית מפלס 3
1: 500

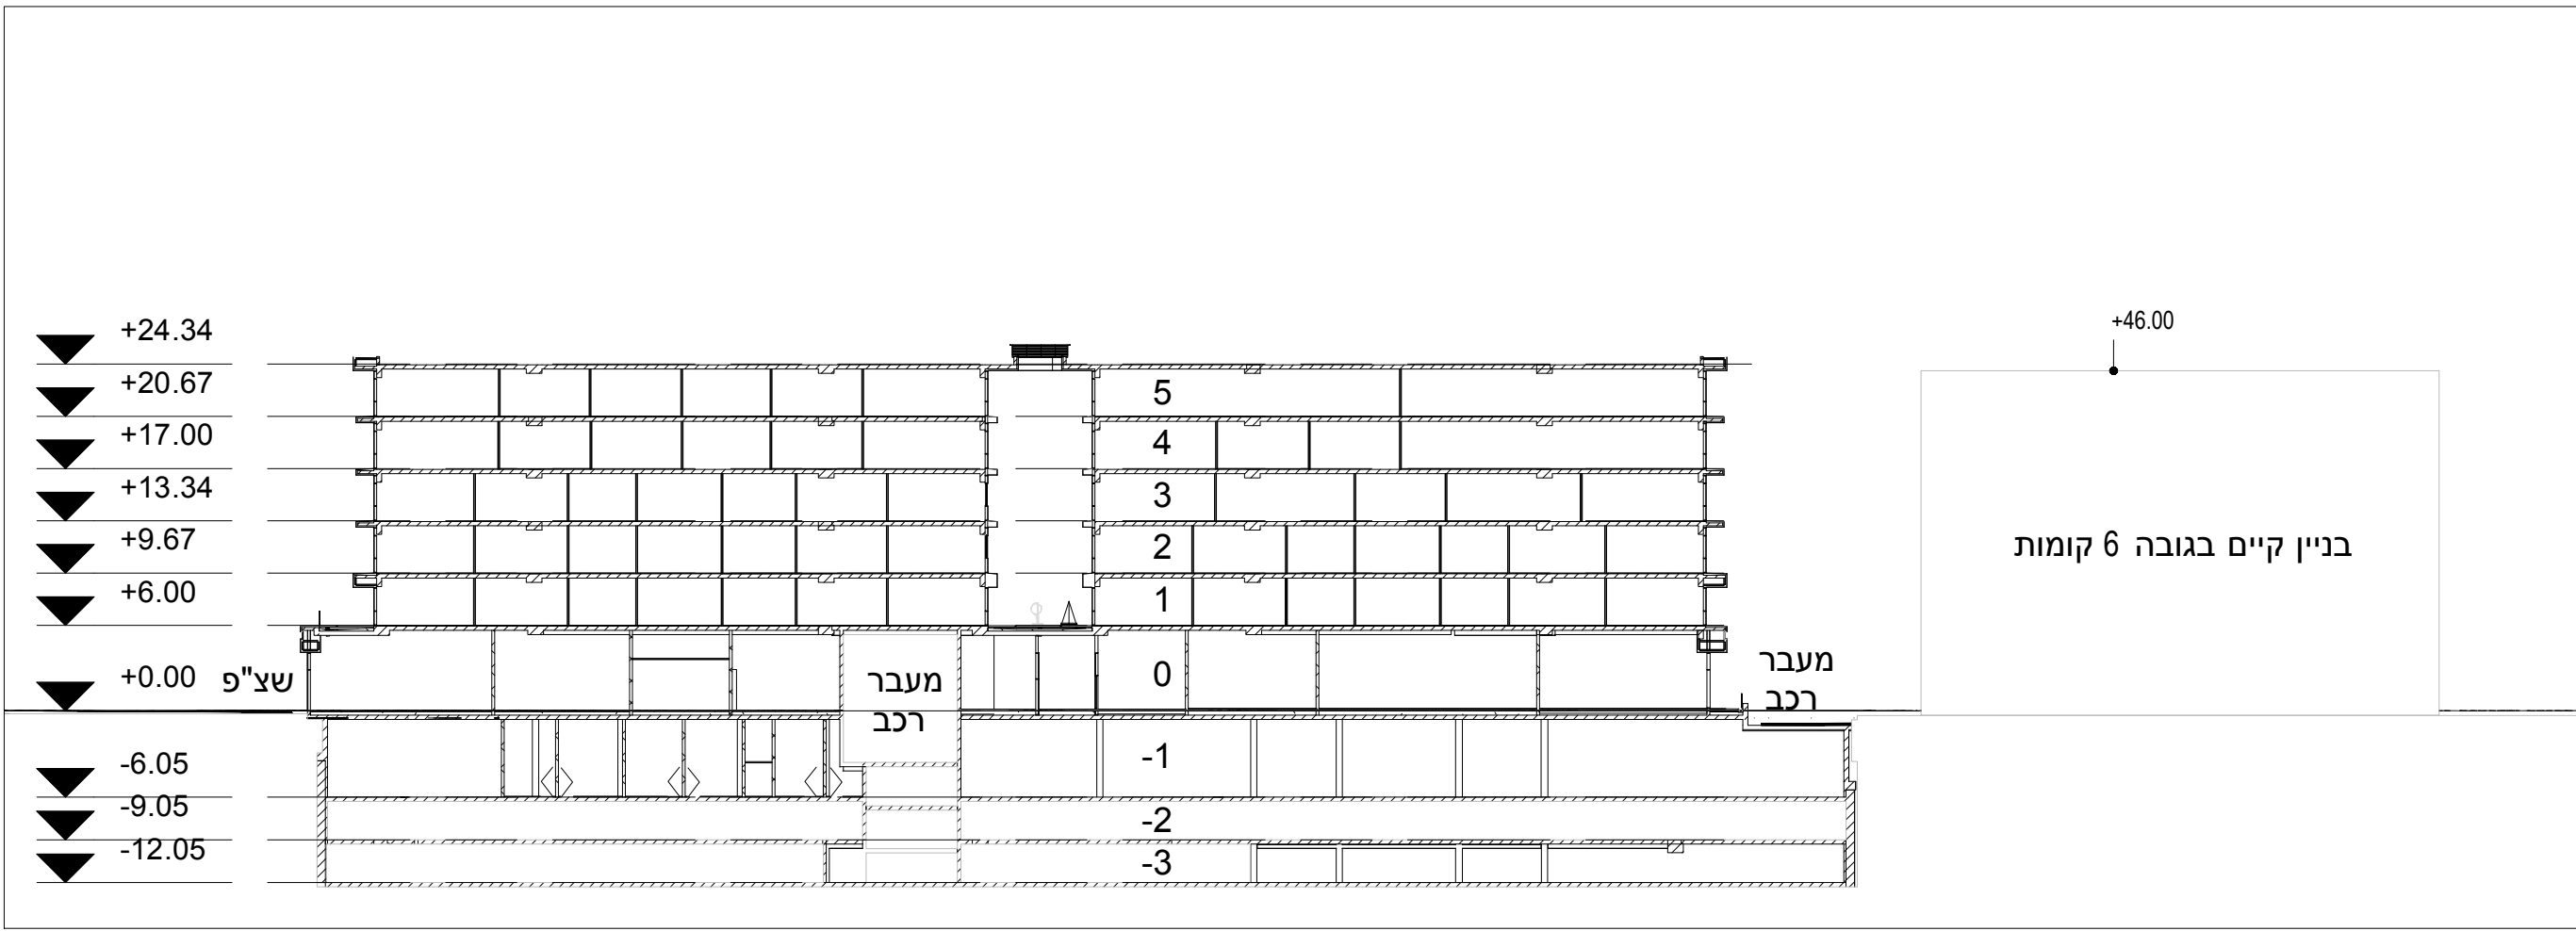

חתך C
1: 500



תכנית חציבה תשתיות
1: 500

נספח מ"ט, ביוב וניקוז	
נספח בינוי מס' 410-0668764	
456 סנטר - קריית אריה	
פתח תקווה	
נספח לתשרית	
תחולה	מנחה
תיאור	תכנית מ"ט, ביוב וניקוז
תאריך עריכת הנספח	29/03/2020
רשימת התרשימים	קנ"מ
תכנית חציבה תשתיות	1:500
תכניות קומות	1:500
חתכים	1:500
שמות וחתימות:	
עורך הנספח	שם: יחזקאל פריש
	תאריך: 29/03/2020
	חתימה: [Signature]

