



חוק התכנון והבנייה, התשכ"ה - 1965

תכנית מפורטת

מס' 420-0262428

שם התכנית:
מד / מק / 47/5 -
יינות ביתן תוספת זכויות בנייה


נספח בינוי

מחוז	המרכז
מרחב תכנון מקומי	מודיעין מכבים רעות
רשות מקומית	מודיעין מכבים רעות
ישוב	מודיעין מכבים רעות
תאריך:	18.06.19
	24.07.16

קני"מ	
1200	
שמות וזחתימות:	
שם:	נעמי גלברט
עורך התוכנית	זחתימה:


מקרא

- תחום הרחבה מבוקשת
- תחום קירוי מבוקש
- סה"כ מעברים מקורים לכלל הציבור
- הריסה

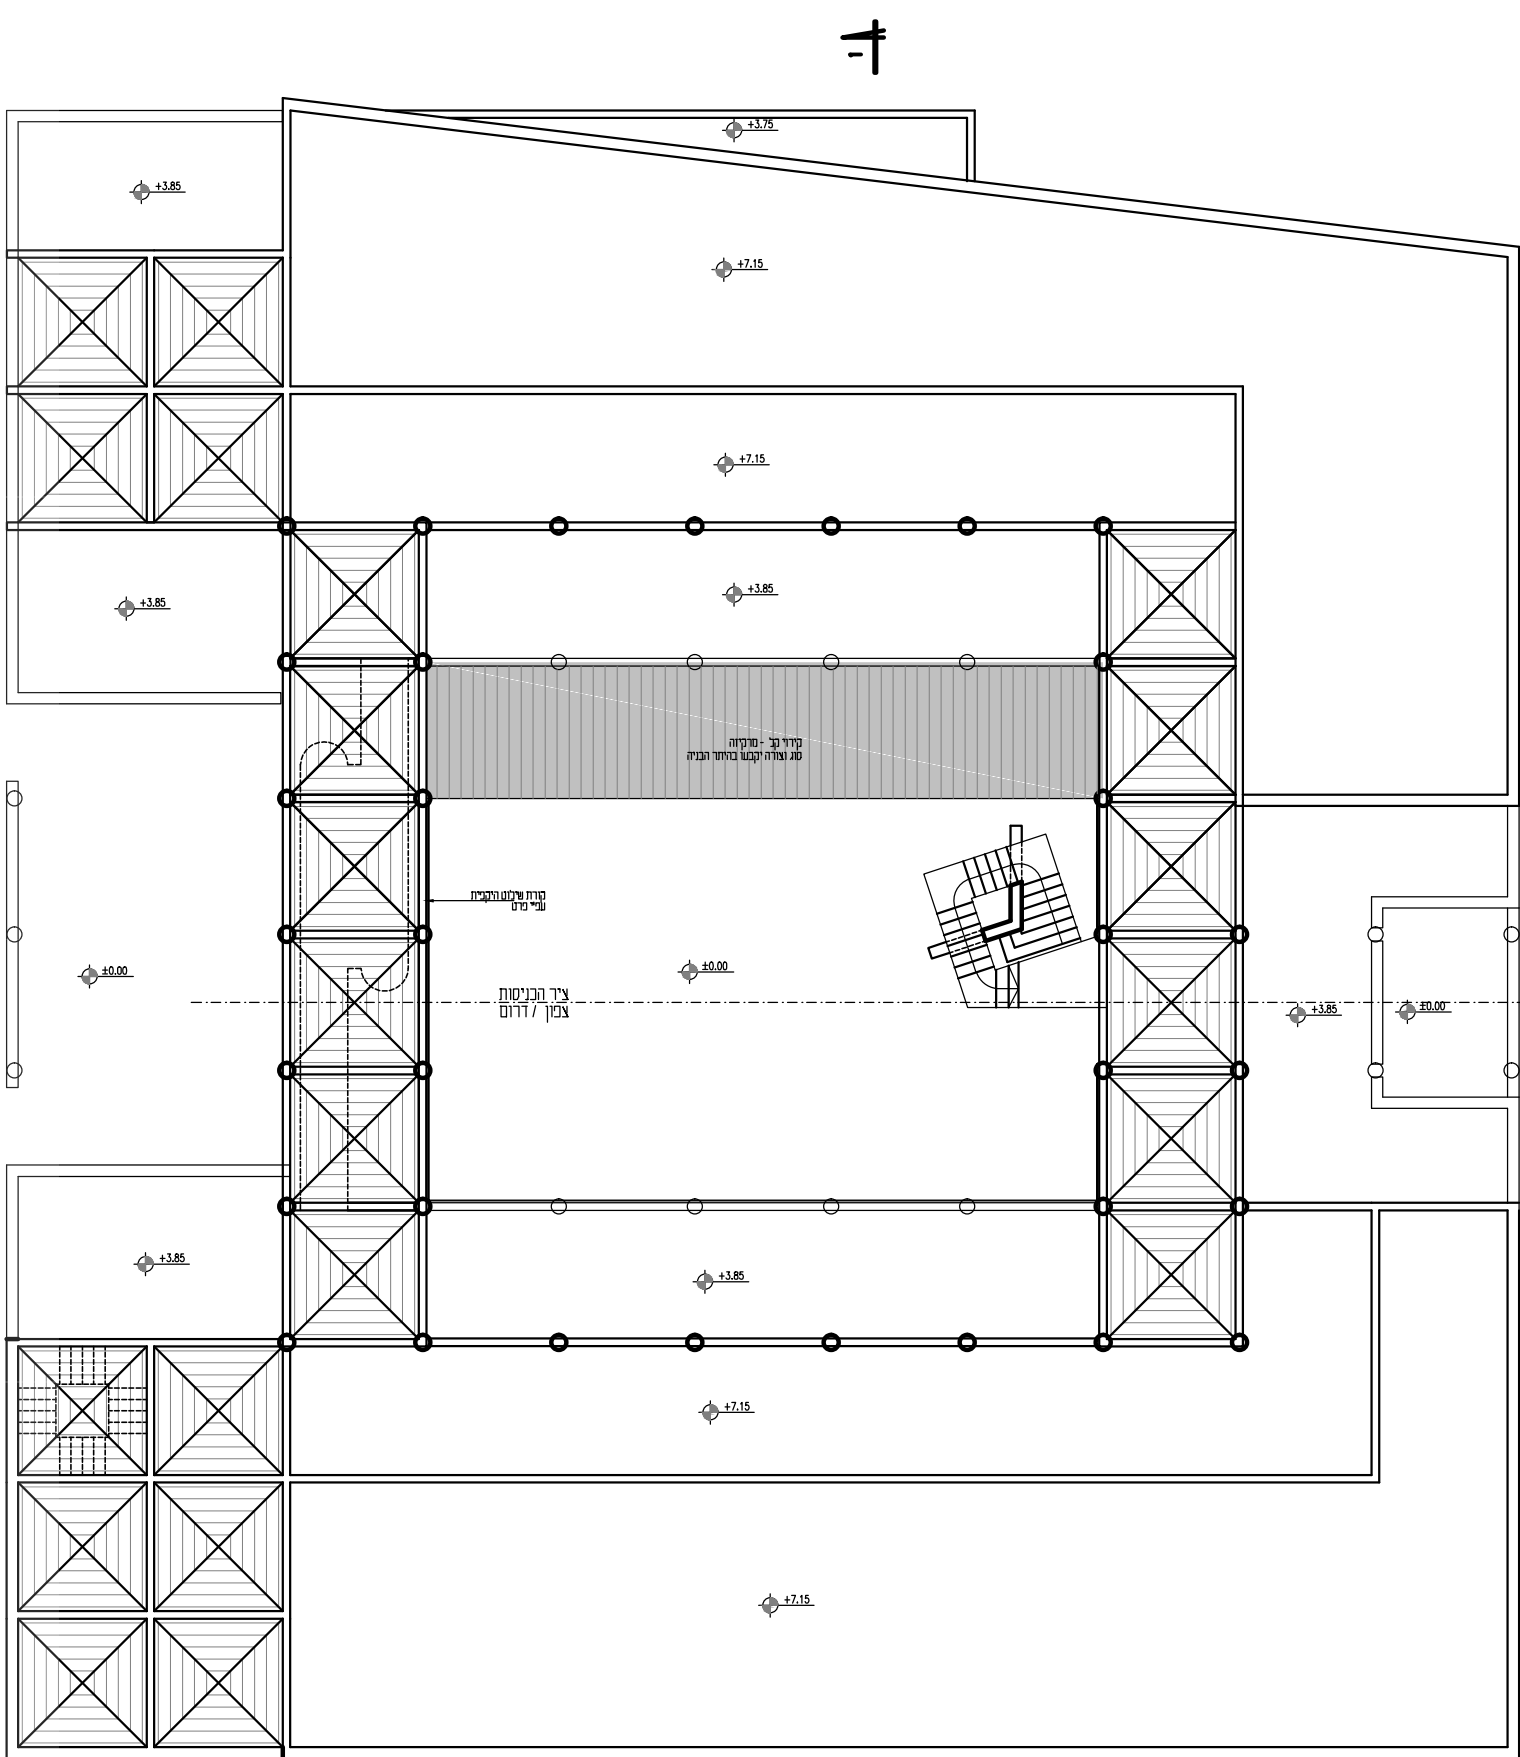


תכנית גגות

1:100

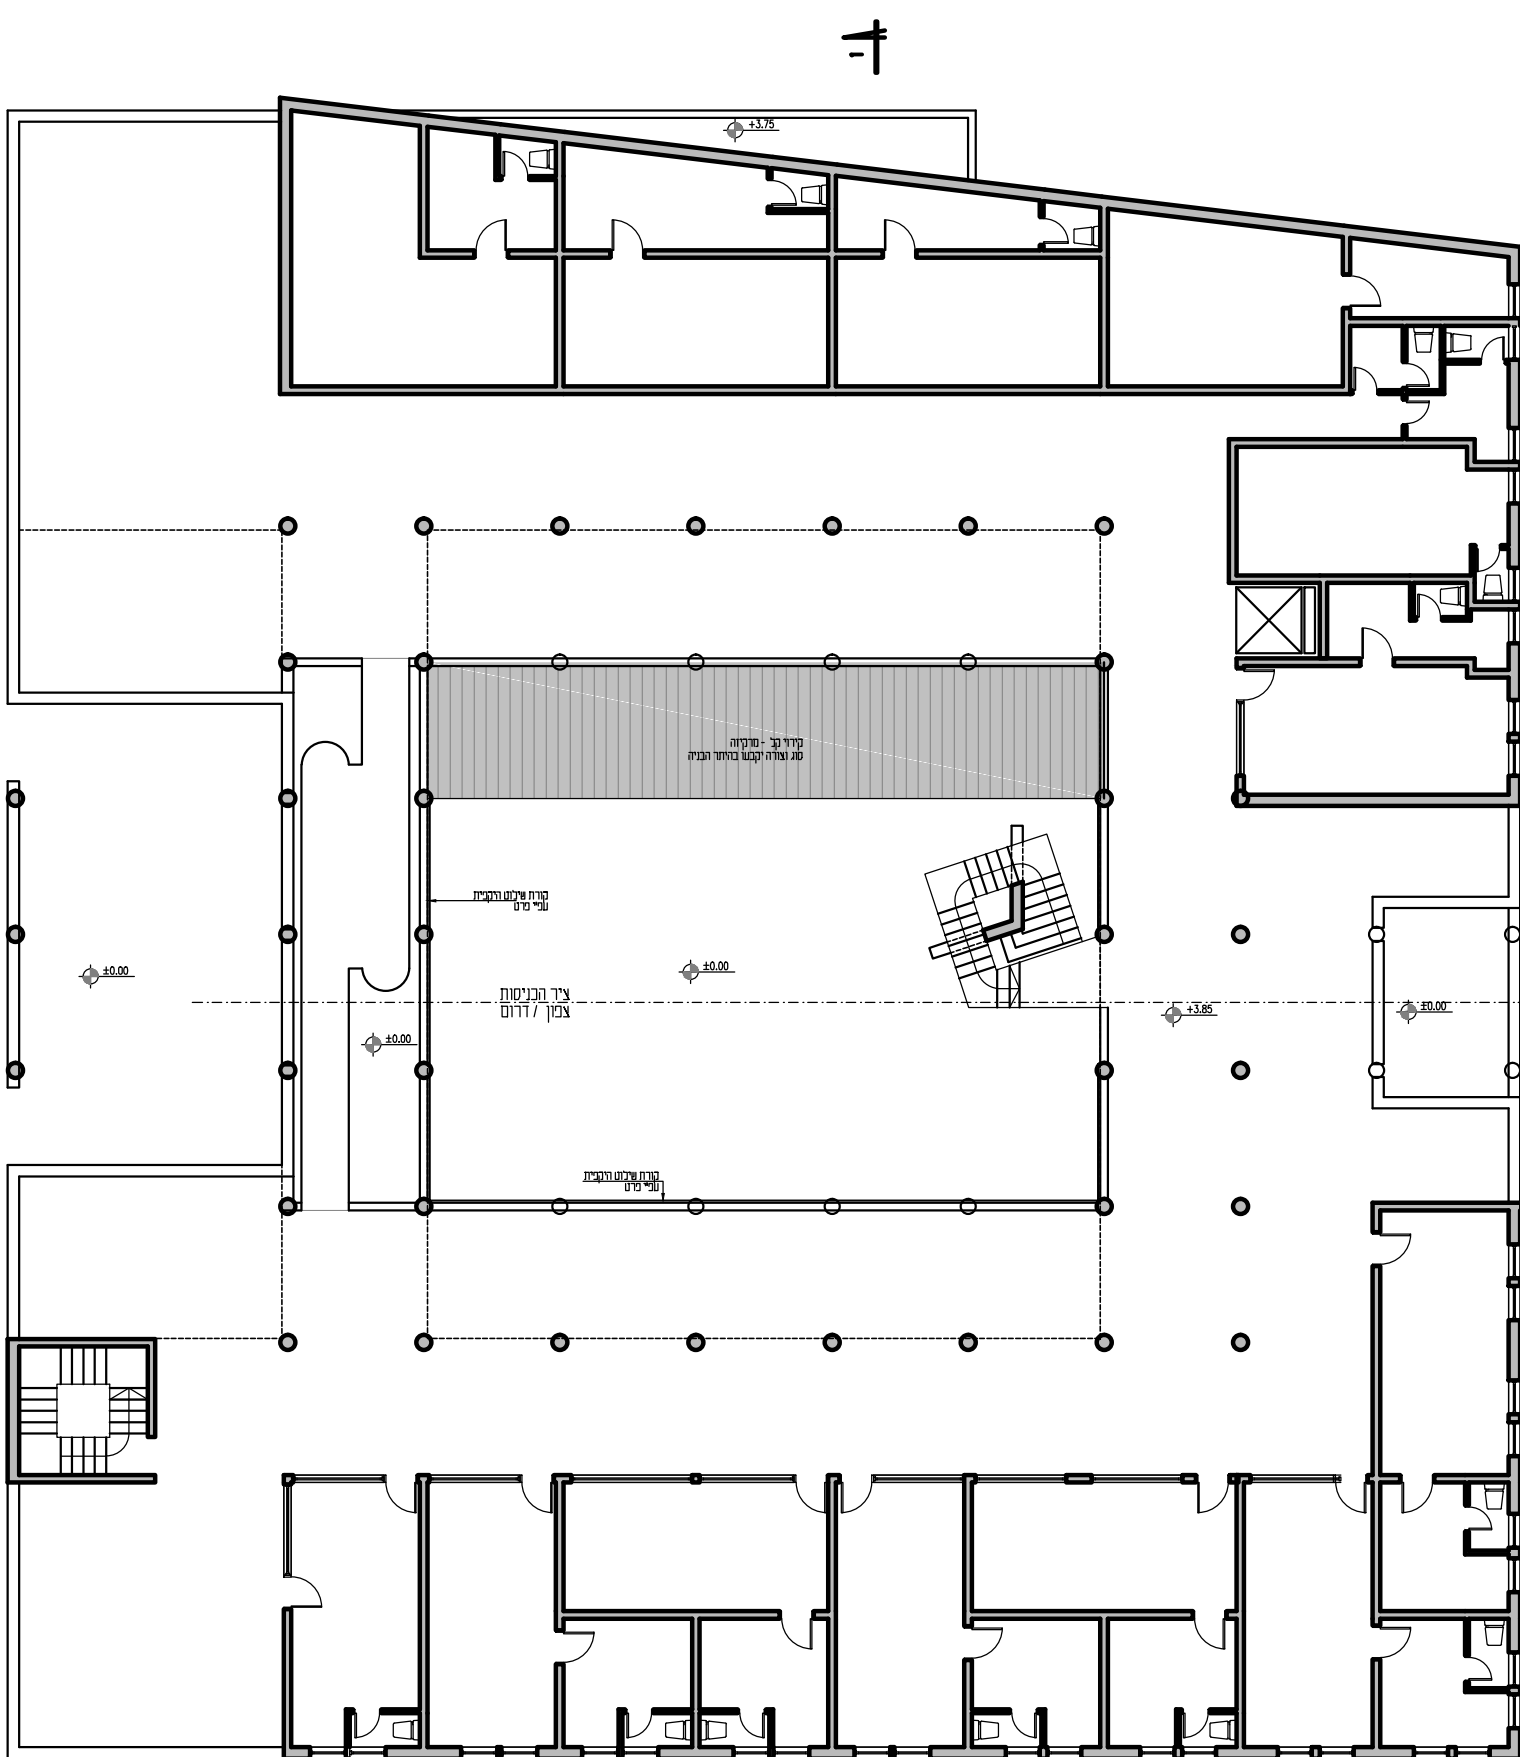

תכנית קומה א'

1:100

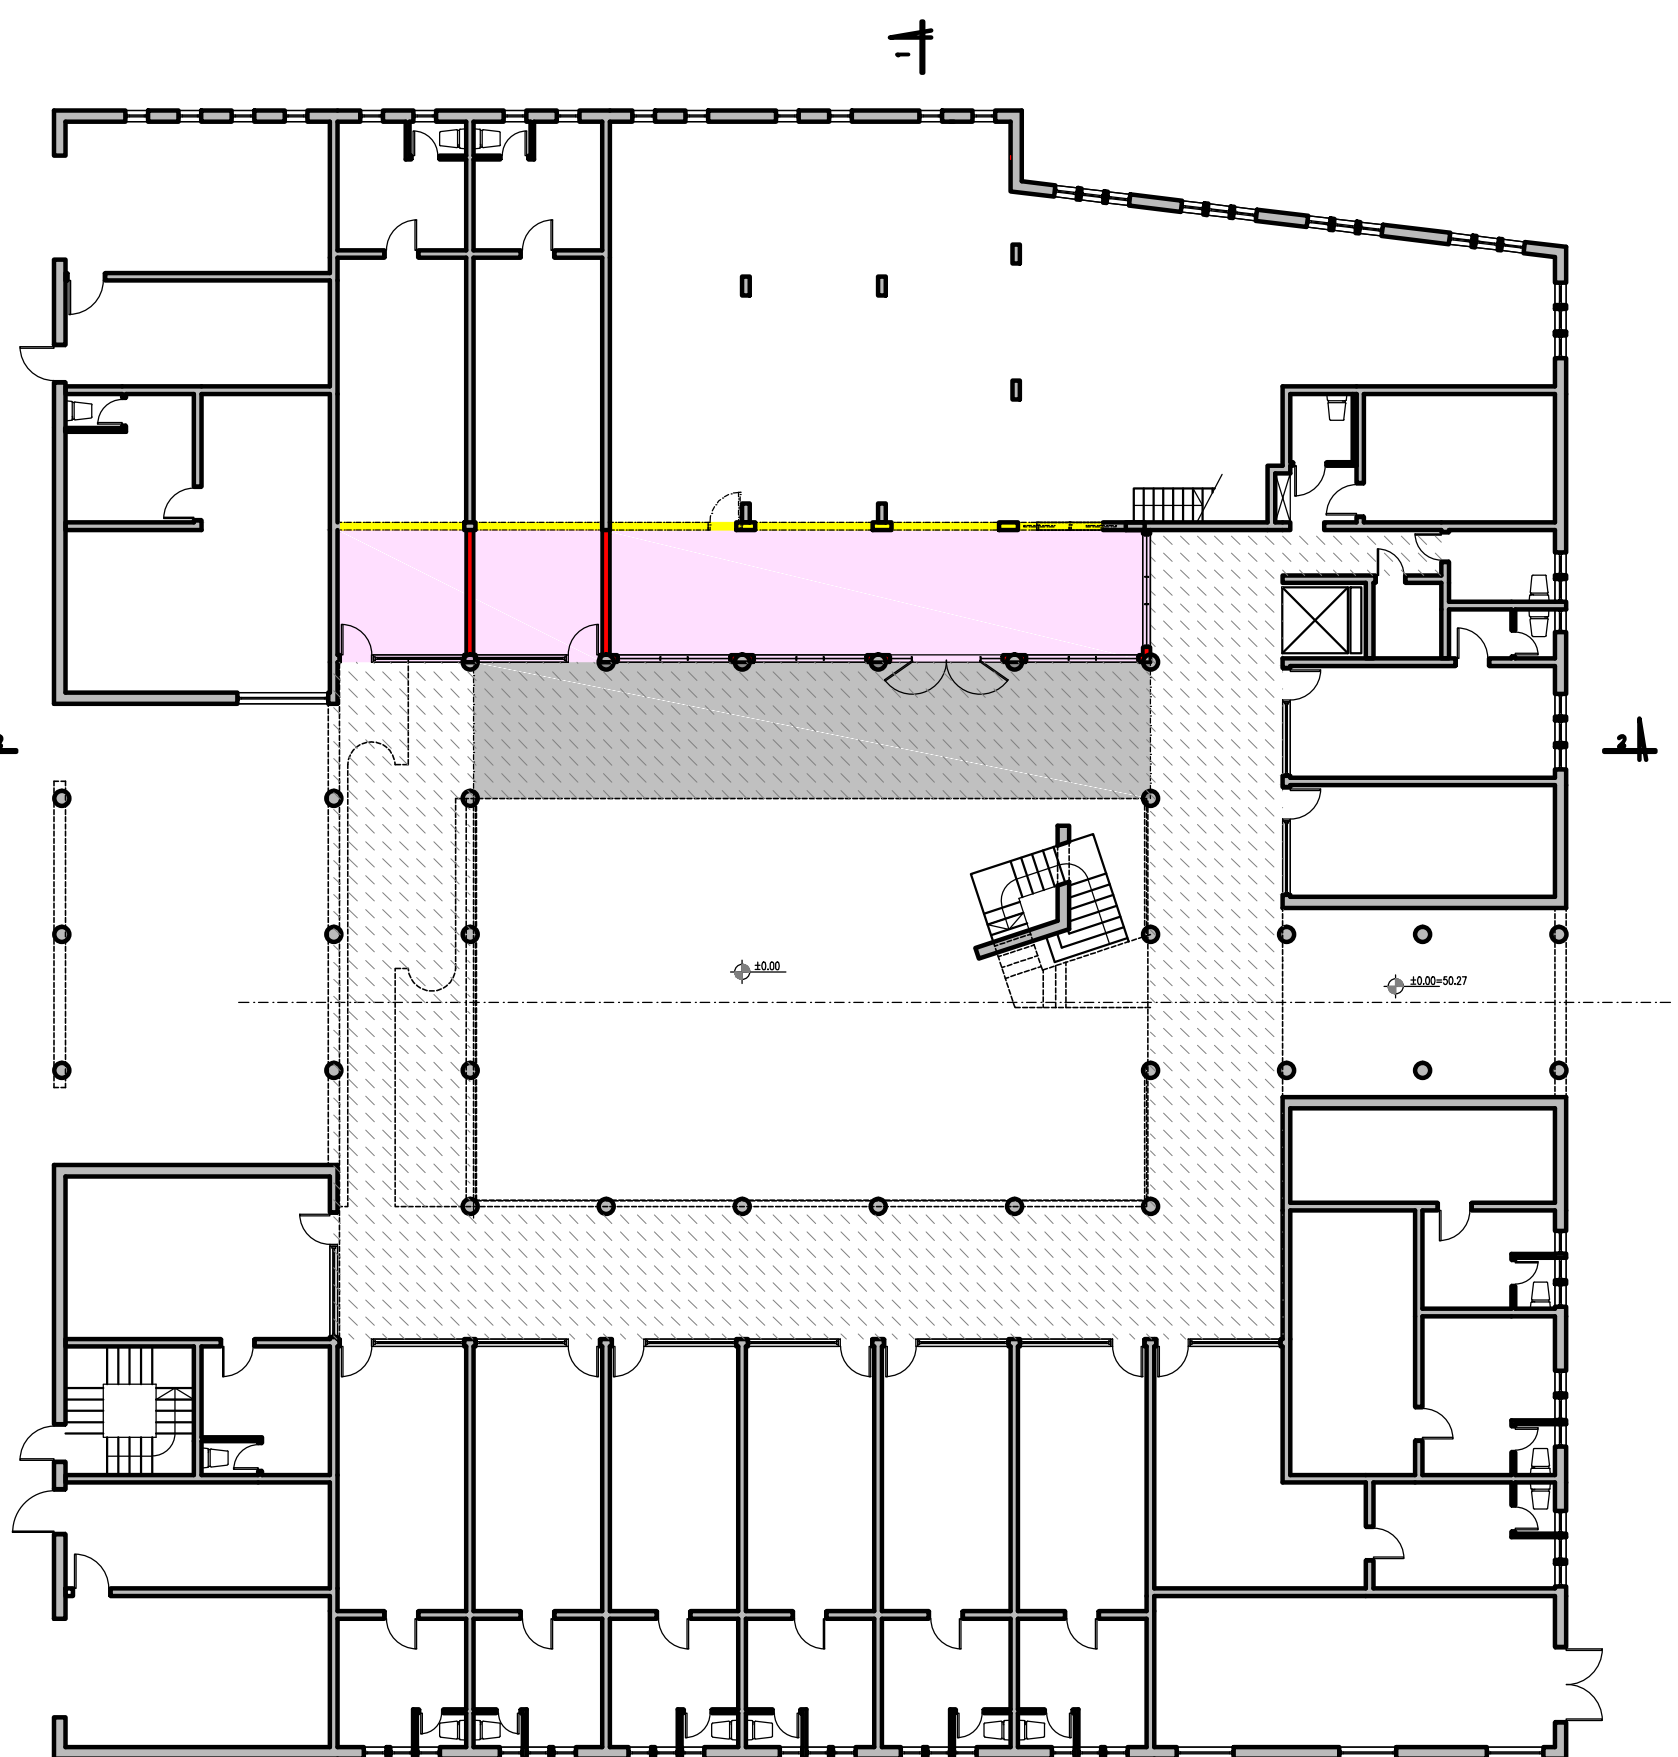

תכנית קומת קרקע

1:100