

מס' 457-0306431

שם התכנית:
בית שמעוני - החרוב 6
פרדסיה 8002-710

נספח בינוי גליון 1 מתוך 1	
מחוז	מרכז
מרחב תכנון מקומי	ועדה מרחבית "שרונים"
רשות מקומית	מועצה מקומית פרדסיה
ישוב	רחי החרוב 6, פרדסיה
תאריך	27/01/2020

שם התרשים	קנ"מ
נספח בינוי	1:250

גושים וחלקות בתכנית:			
גוש	סוג הגוש	חלקות בשלמותן	חלקי חלקות
8002	מוסדר	710	

שמות וזחתימות:			
יוזם התכנית	שם:	שמעוני ניקול ת.ז. 1119213	זחתימה:
	סוכנת:	רחי החרוב 6, פרדסיה	
מגיש התכנית	שם:	שמעוני ניקול ת.ז. 1119213	זחתימה:
	סוכנת:	רחי החרוב 6, פרדסיה	

בעל עניין בקרקע	שם:	שמעוני יצחק ז"ל ת.ז. 54637863	זחתימה:
	סוכנת:	רחי החרוב 6, פרדסיה	
עורך התכנית	שם:	פרחי סימה ת.ז. 73041931	זחתימה:
	סוכנת:	רחי החרוב 4, פרדסיה	

טבלת שטחים:	שם:	נהג ברג-נישרי אדריכלית	זחתימה:
	סוכנת:	רחי מצדה 87, תל-מונד 40600	
מבט ממושר	שם:	73041931 ת.ז. פרחי סימה	זחתימה:
	סוכנת:	רחי החרוב 4, פרדסיה	

מבט ממושר				מבט מוצע			
יעוד	מספר חלקה	מס' יחיד	במ"ר - %	יעוד	מספר חלקה	מס' יחיד	במ"ר - %
מגורים א'	710	1	262 100%	מגורים א'	710	1	262 100%
טח"כ				טח"כ			

מקרא נספח בינוי

- גבול התכנית
- גבול חלקה
- גבול תא שטח ומספרו
- קו בנין
- מבנה קיים
- מבנה להריסה באזור מגורים א'
- חניה מקורה
- חניה לא מקורה
- מספר הדרך
- קווי בנין
- רוחב הדרך

מספר התוכנית: 150/הצ

רמת דיוק הקו הכחול והקדסטר: 2

1 = מדידה גרפית
2 = קו כחול (בלבד) ברמה אנליטית
3 = מדידה אנליטית מלאה ברמת תציר

1. המדידה המקורית הריני מצהיר בזאת כי מדידת המפה הטופוגרפית/המצבית המהווה רקע לתוכנית זו, נערכה על ידי:


ביום 15.06.2019

והיא הוכנה לפי הוראות נוהל מבאית ובהתאם להוראות החוק ולתקנות המודדים שבתוקף.

שם המודד: יצחק בו אבי

מספר רישון: 618

חתימה: _____ תאריך: _____

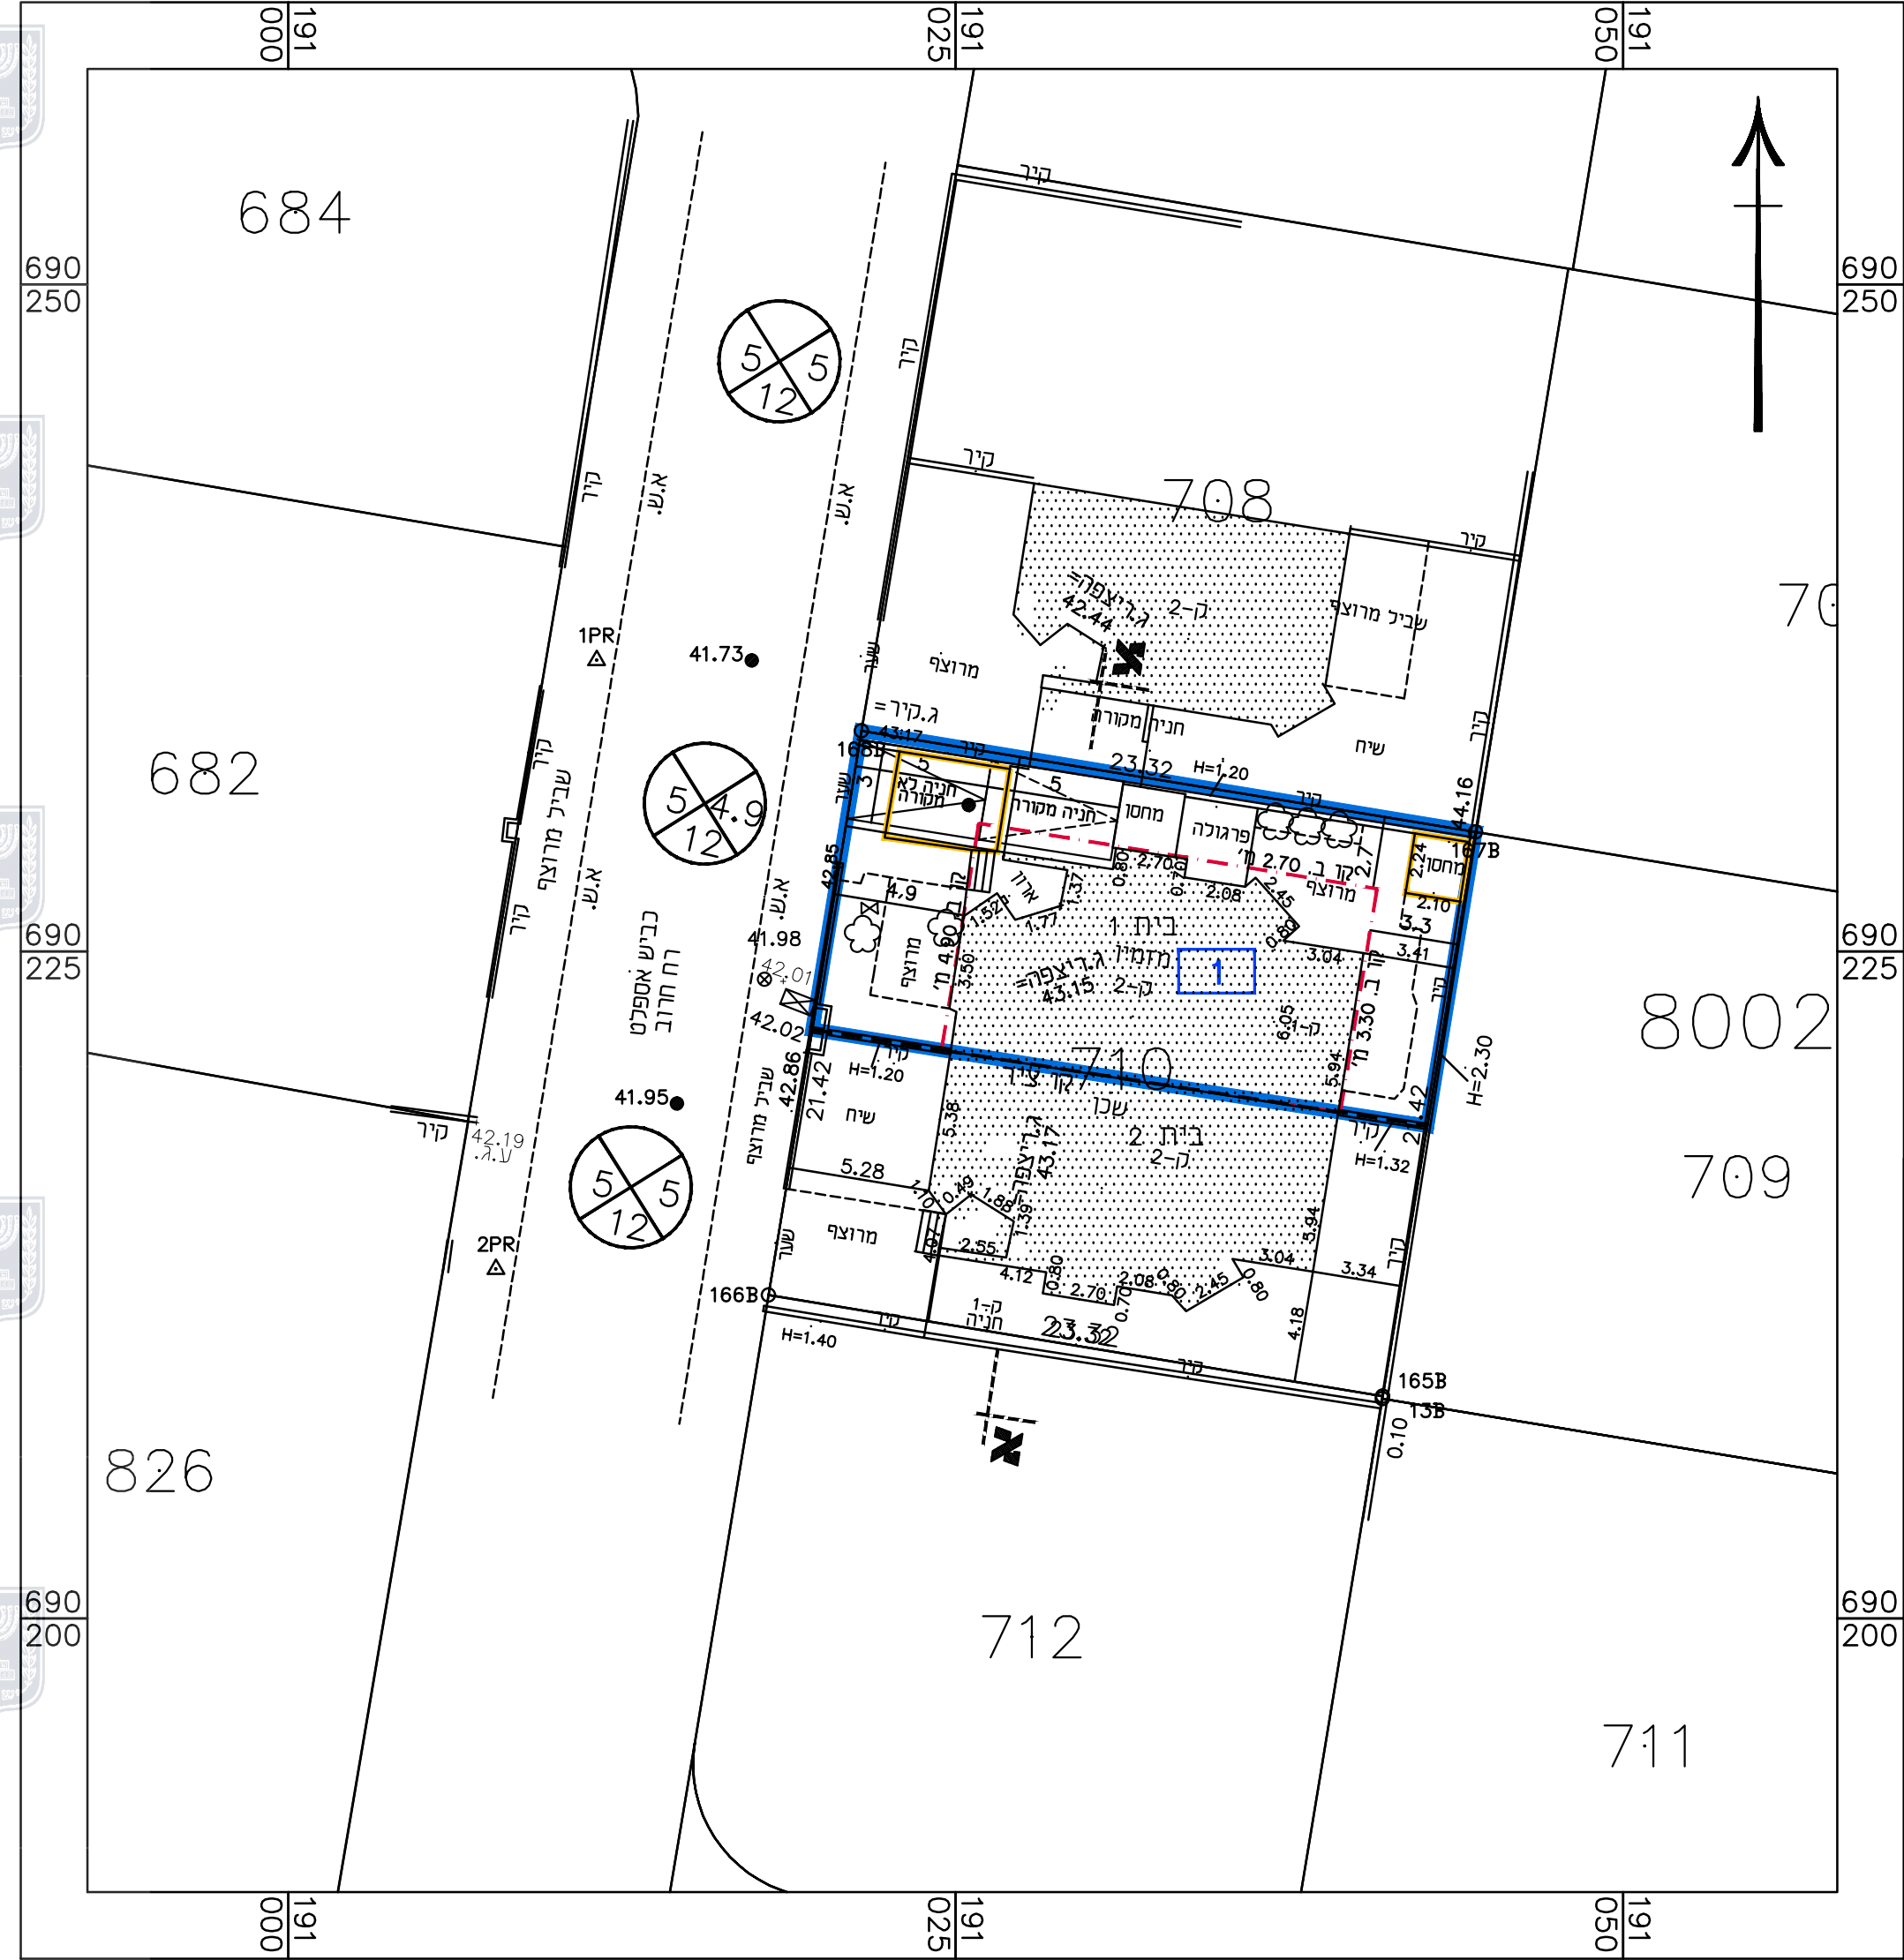

נספח בינוי קנ"מ 1:250

