
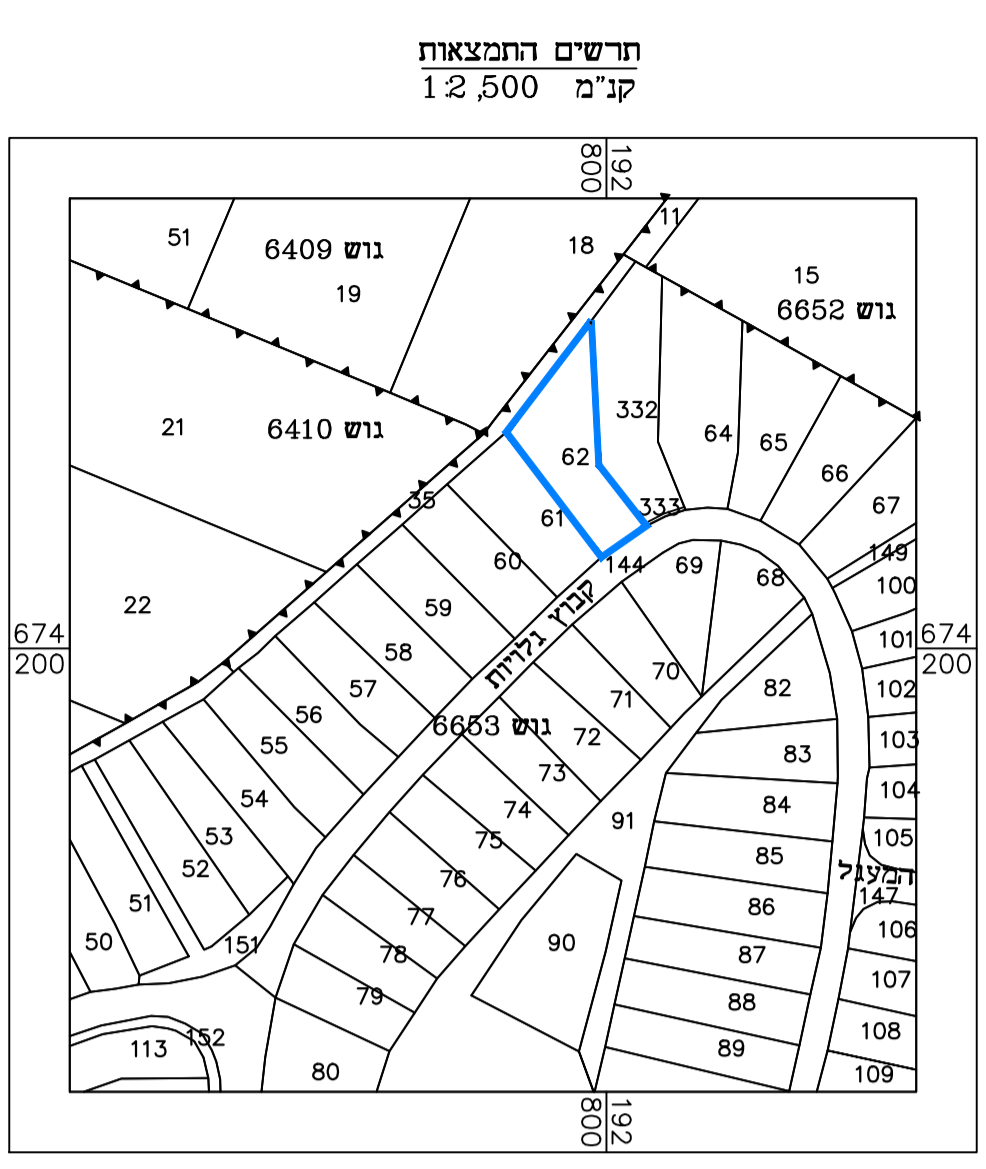


מספר התוכנית: 6208P
 רמת דיוק הקו הנכח והמדטסה:
 1 = מדידה גרפית
 2 = קו כחול (בלבד) ברמה אנליטית
 3 = מדידה אנליטית מלאה ברמת תצ"ד

1. המדידה המקורית
 הייני מצהיר בזאת כי מדידת המפה הטופוגרפית/
 המצבית המהווה רקע לתוכנית זו, נערכה על ידי:
 25.07.2018
 והיא הוכנה לפי הוראות נוהל מבאת ובהתאם
 להוראות החוק ולתקנות המודדים שבתוקף.
 שם המודד:
 מספר רישוי: 1234
 חתימה: _____ תאריך: _____

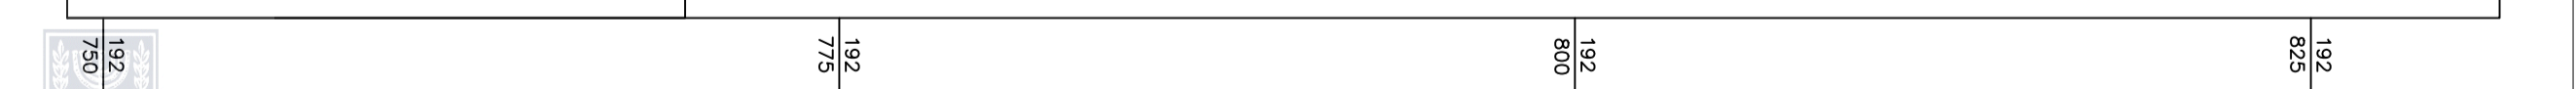

- מקרא**
- זיקת תנאה
 - זיקת תנאה
 - גבול התכנית
 - קו בנין
 - הריסה
 - מס' הדרך
 - קו בניין
 - רוחב הדרך

נספח בינוי

נספח לתכנית מס' 423-0674648

הר\מק\600\17\א\68
 קיבוץ גלויות 25
 הוד השרון

גליון 1 מתוך 1	
תחולה	מנחה
תיאור	
תאריך עריכת הנספח	09/02/2021

גוש	סוג הגוש	חלקות בשלמותן	חלקי חלקות
6653	סוג הגוש	62	

קנ"מ		1:250
תרשימים נוספים		קנ"מ

שמות וזחתימות:	
שם:	דלית סקיף דויטל אגוזי
תאריך:	
עורך הנספח	

טבלת מאזן חניה

מבנו	יחידות	כמות	תקו	דרוש	מוצע
A	4	2:1	8	8	8

תצהיר מודד
 הייני מצהיר בזאת כי המפה הטופוגרפית/מצבית המהווה רקע לתוכנית זו נערכה על ידי ביום _____ והיא הוכנה לפי הוראות נוהל מבאת ובהתאם להוראות החוק ולתקנות המודדים שבתוקף.
 דיוק הקו הכחול והמדטסה: מדידה גרפית/קו כחול (בלבד) ברמה אנליטית/מדידה אנליטית מלאה ברמת תצ"ד (כולל הקו הכחול).
 שם המודד _____ מס' רישיון _____ חתימה _____ תאריך _____