

נספח בטיחות

נספח לתכנית מס' 421-0527028

בריכות בית עריף

נספח לתכנית גליון 1 מתוך 1

תחולה	מנחה
תיאור תאריך עריכת הנספח	19/05/2019
קנ"מ	11,000
רשימת התרשימים	קנ"מ
תרשים התמצאות כללית	1:25,000
תרשים גושים וחלקות	1:2,500


שמות וחתימות:	
עורך התוכנית	שם: נתי לייזרוביץ תאגיד: תהל מהנדסים יועצים בע"מ
חתימה:	

נספח בטיחות


שם הפרויקט: בריכת מי שתיה עריף 2
שם הוועדה: הוועדה המחוזית "מחוז מרכז"
מקום: ישוב שוהם
מזמין: מקורות
יועץ הבטיחות: עואד הנדסה

גוש:	6858	חלקה:	1/5	מגרש:	--
------	------	-------	-----	-------	----


מס' עבודה: Aref2 09-0919
מס' בקשת היתר: 20190909
קנ"מ: 1400

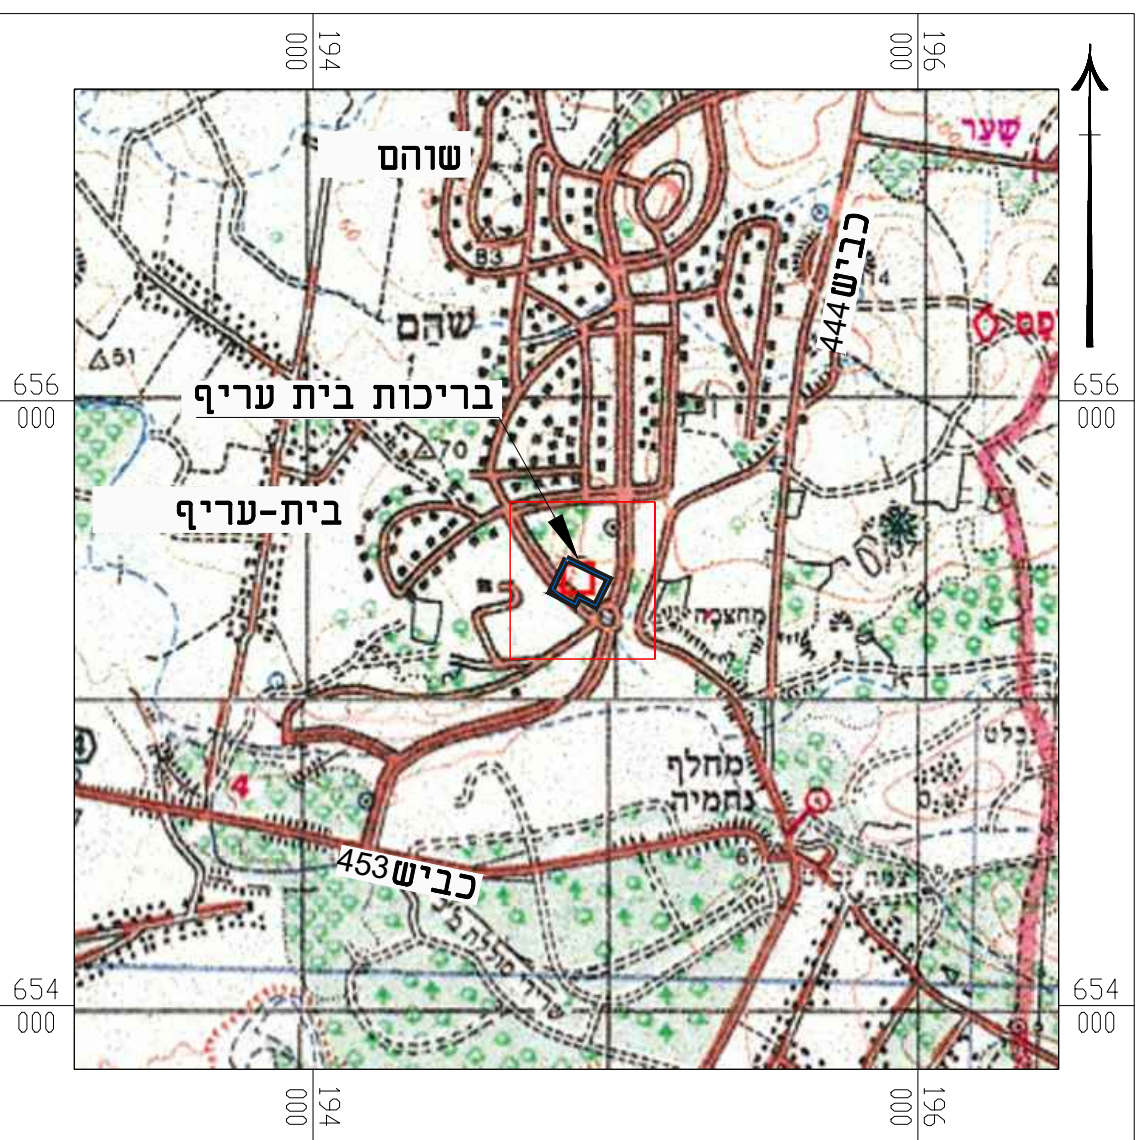

התכנית על רקע תרשים סביבה קרובה
קנ"מ 1:25,000

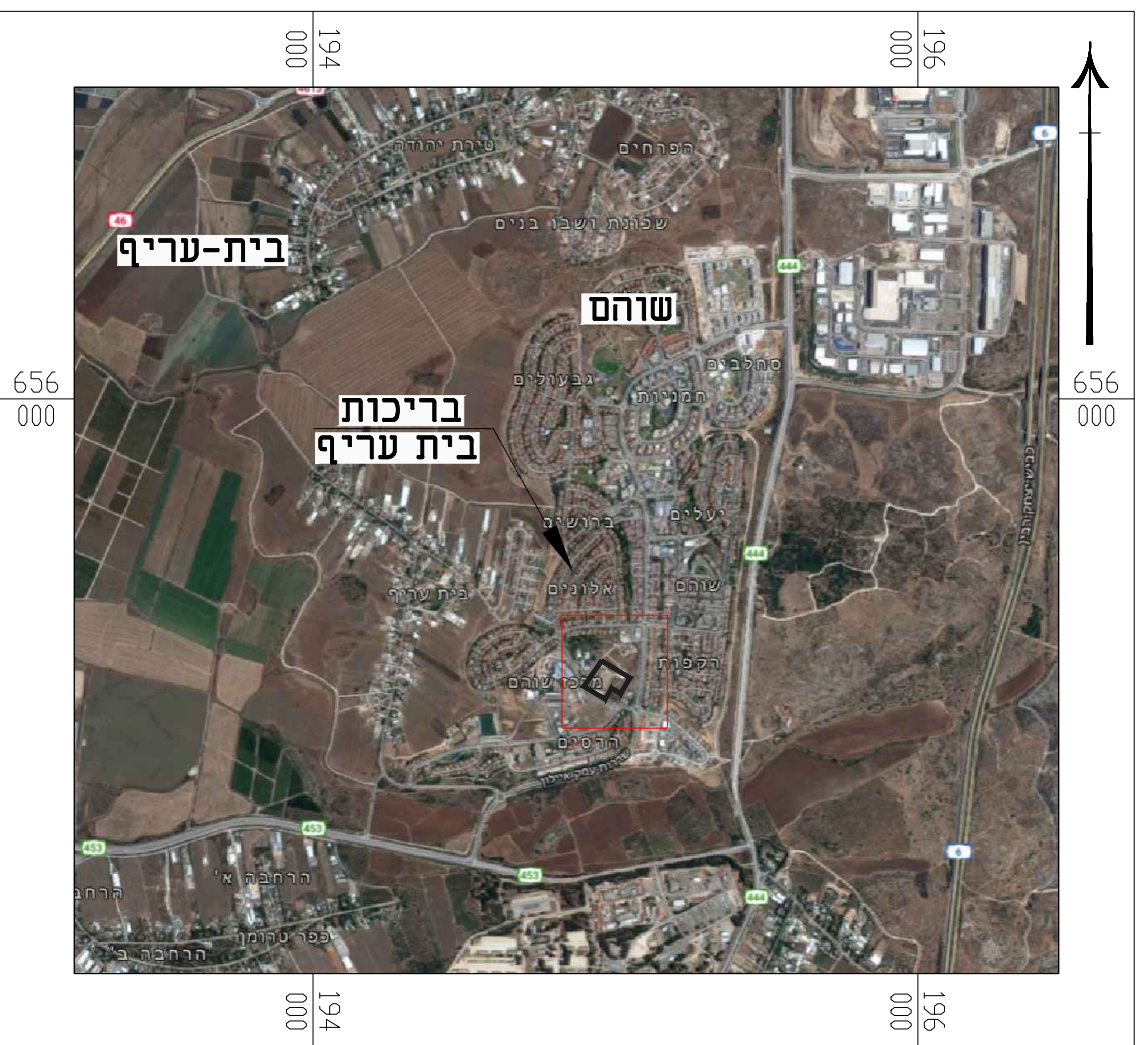

התכנית על רקע תצלום אוויר
קנ"מ 1:25,000


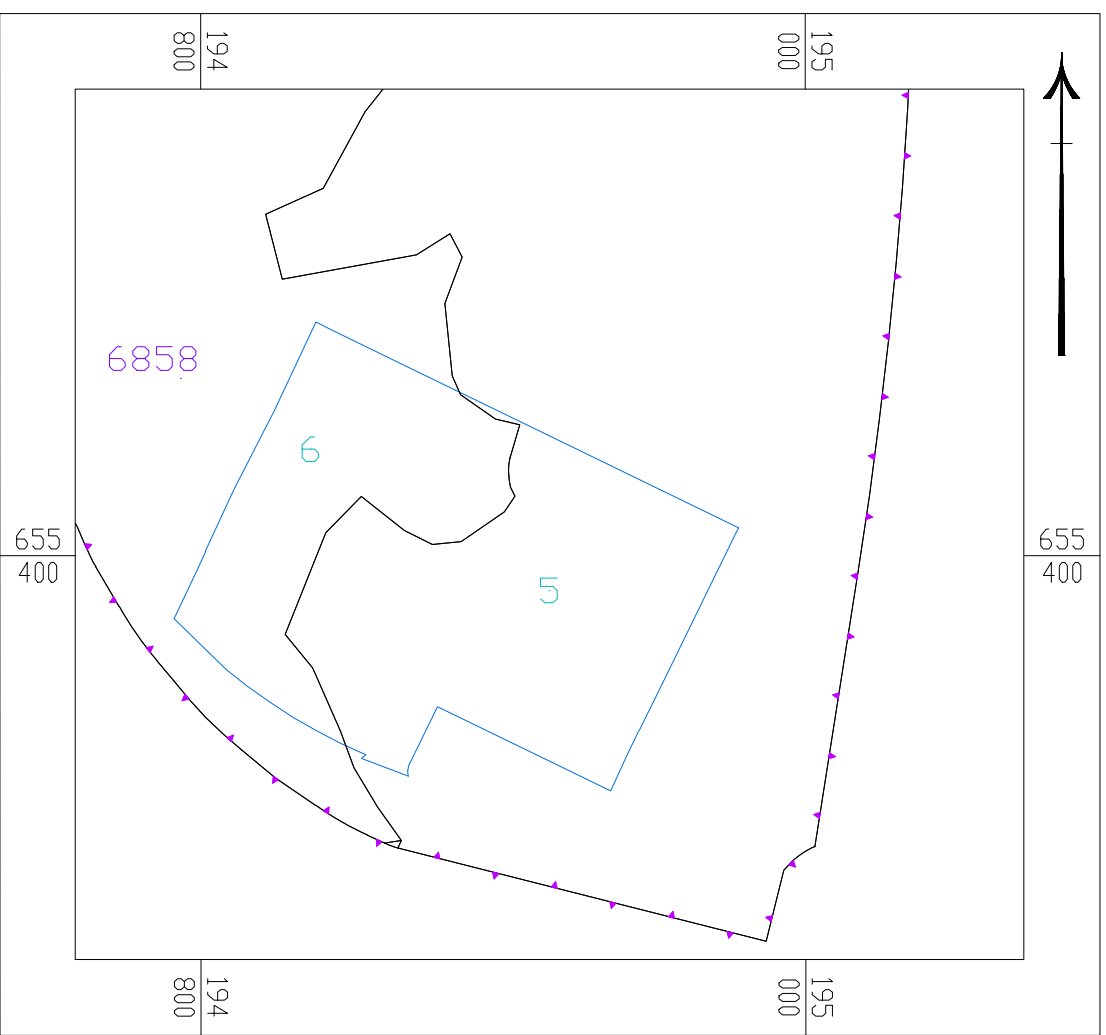


תרשים גושים וחלקות
קנ"מ 1:2,500


מקרא :	מקרא בטיחות:
גבול תכנית	הכשרת גדר רשת
צינור מתוכנן	בגובה לפחות 2 מטר
גדר מתוכננת	במקומות שאין גדר
קו בנין	שער כניסה לשטח
מבנה מוצע	ברוחב לפחות 4.2 מטר
מבנה להריסה	
רוטת	
גבול גוש	
מספר גוש	
גבול חלקה	
מספר חלקה	

תכנית בינוי קנ"מ 1:1,000


מספר התוכנית: 421-0527028
תאריך: 22/07/2019
מספר הקשר: 14:12:16
מספר הקשר: 22/09/2019
מספר הקשר: 421-0527028

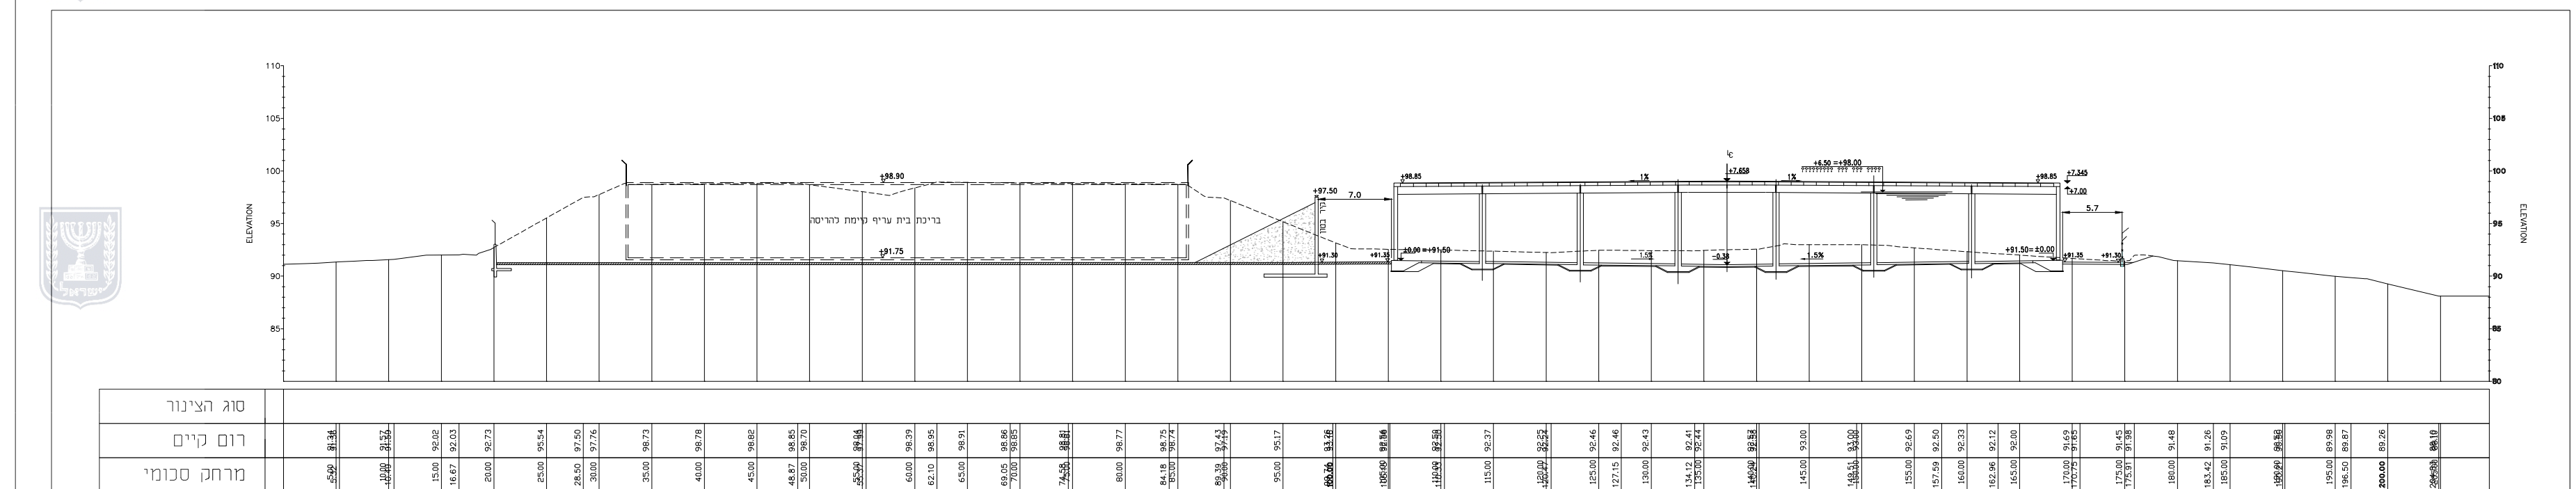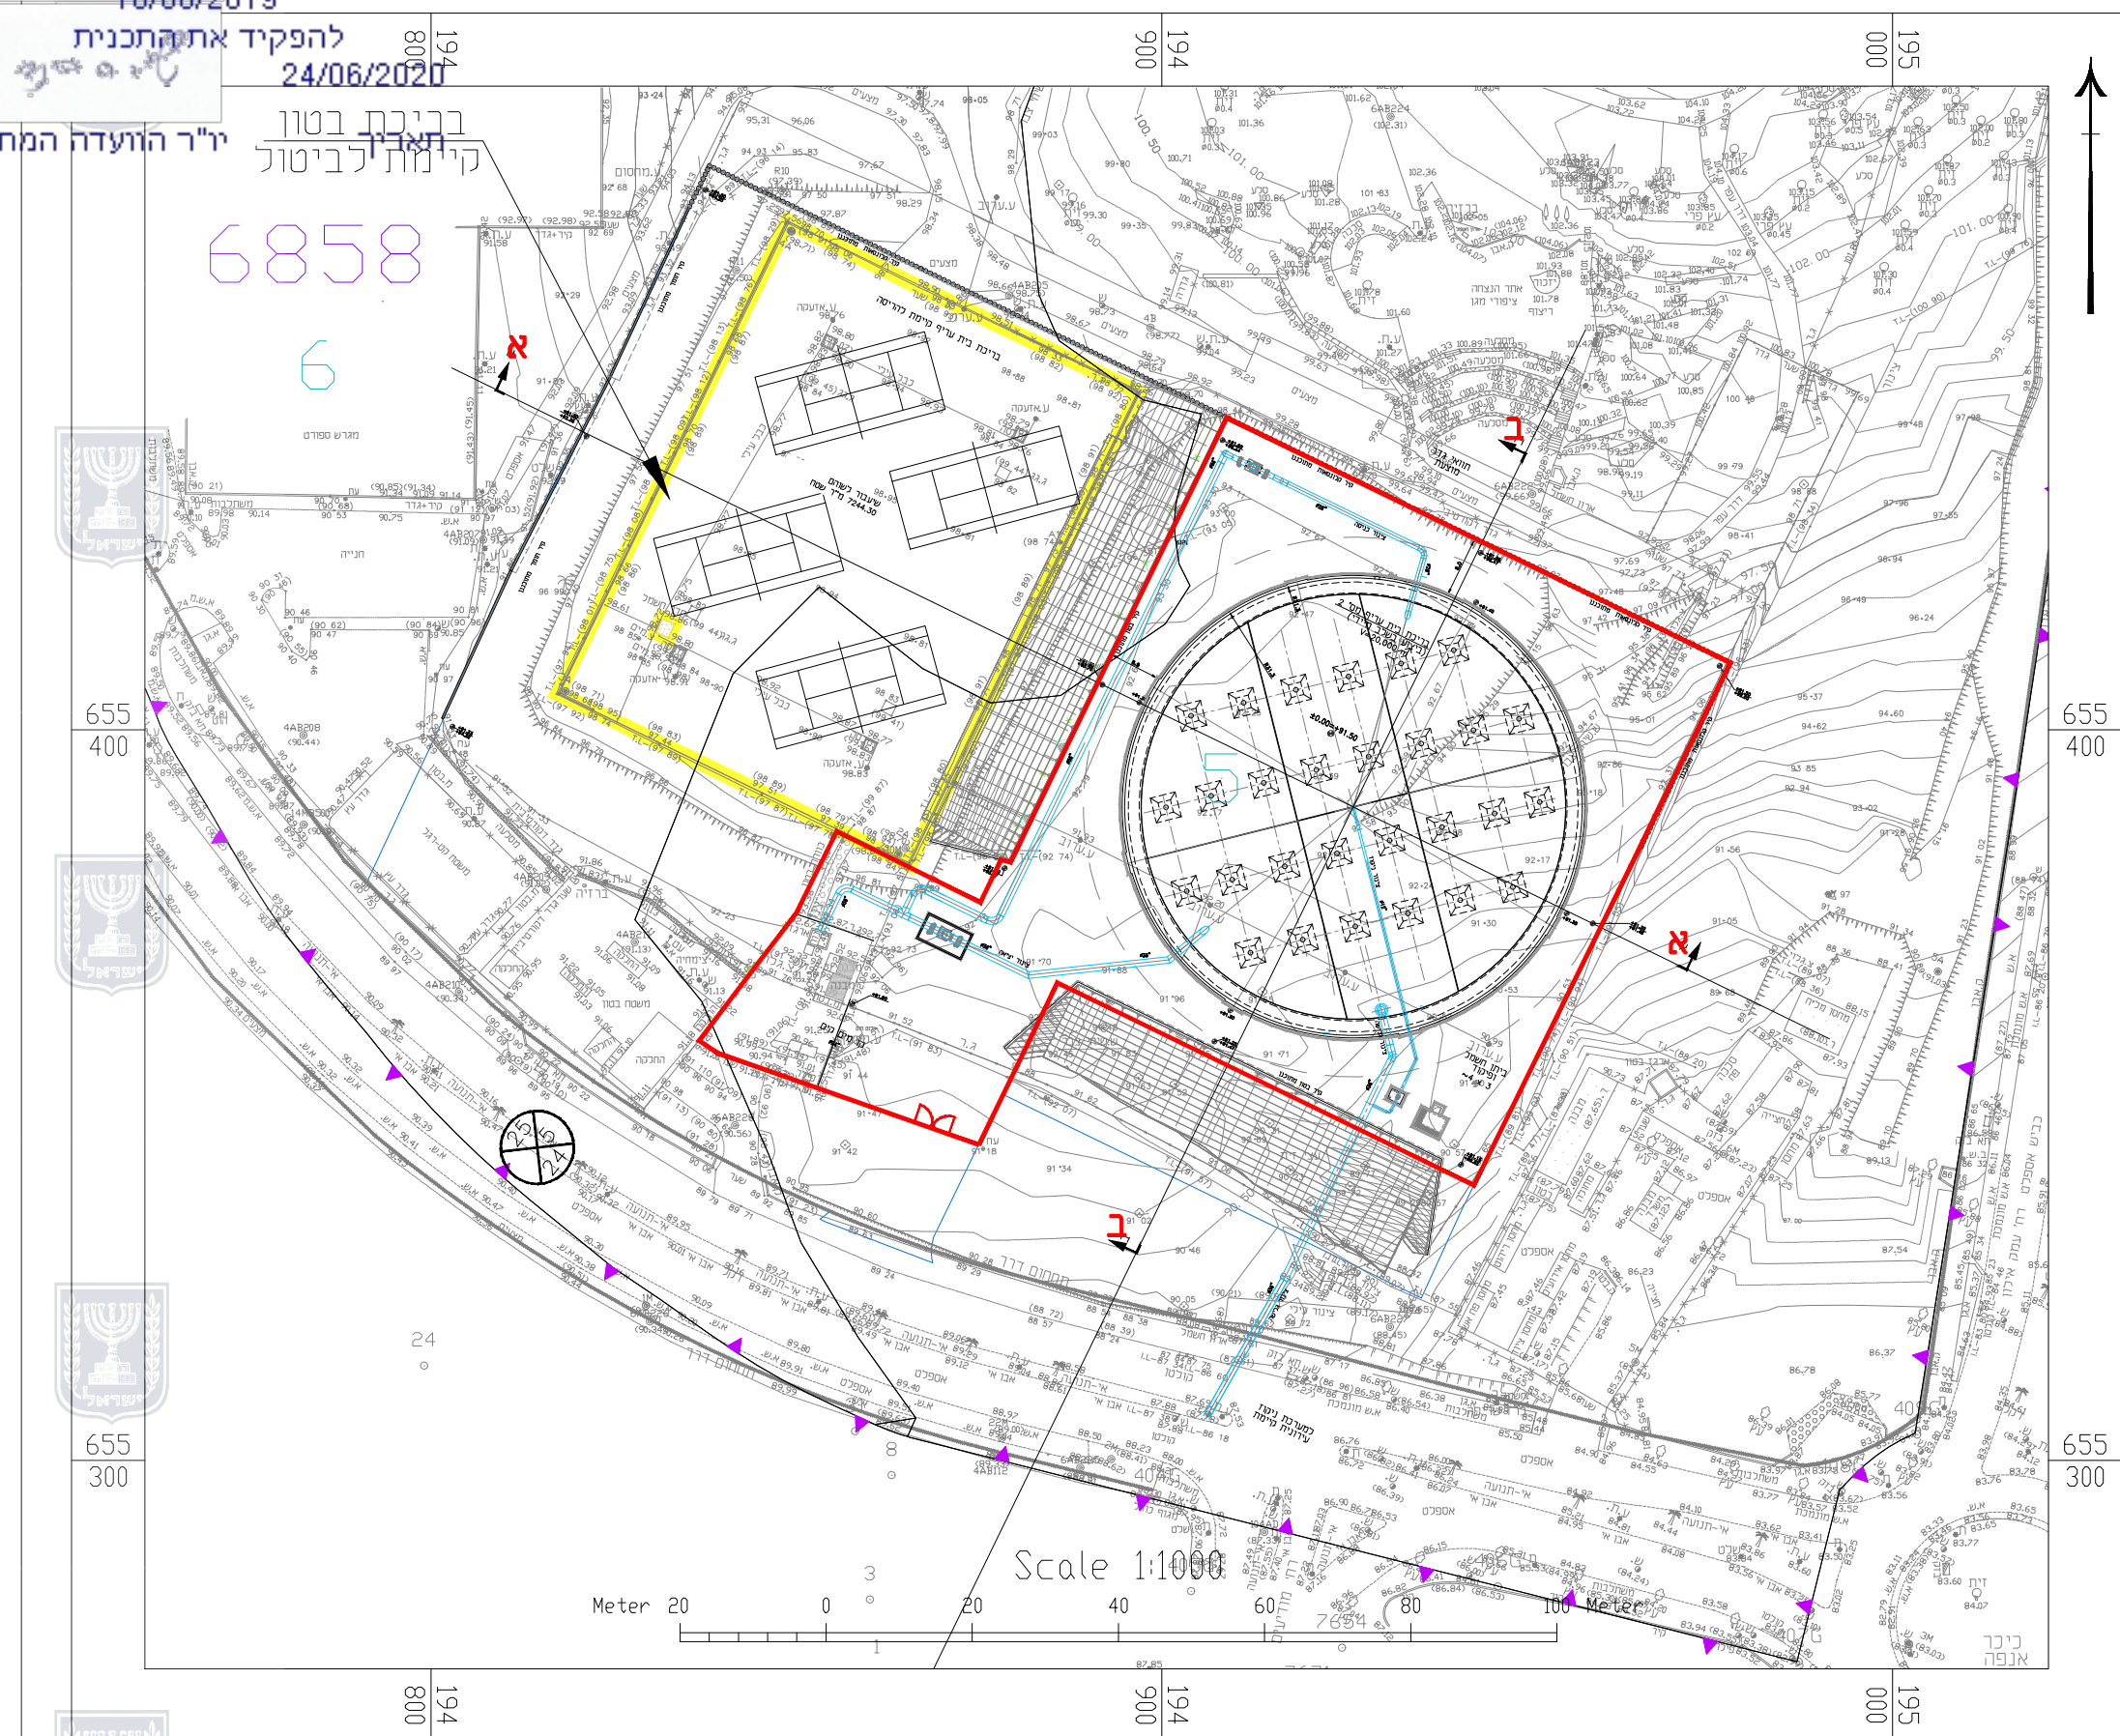

חתך א-א

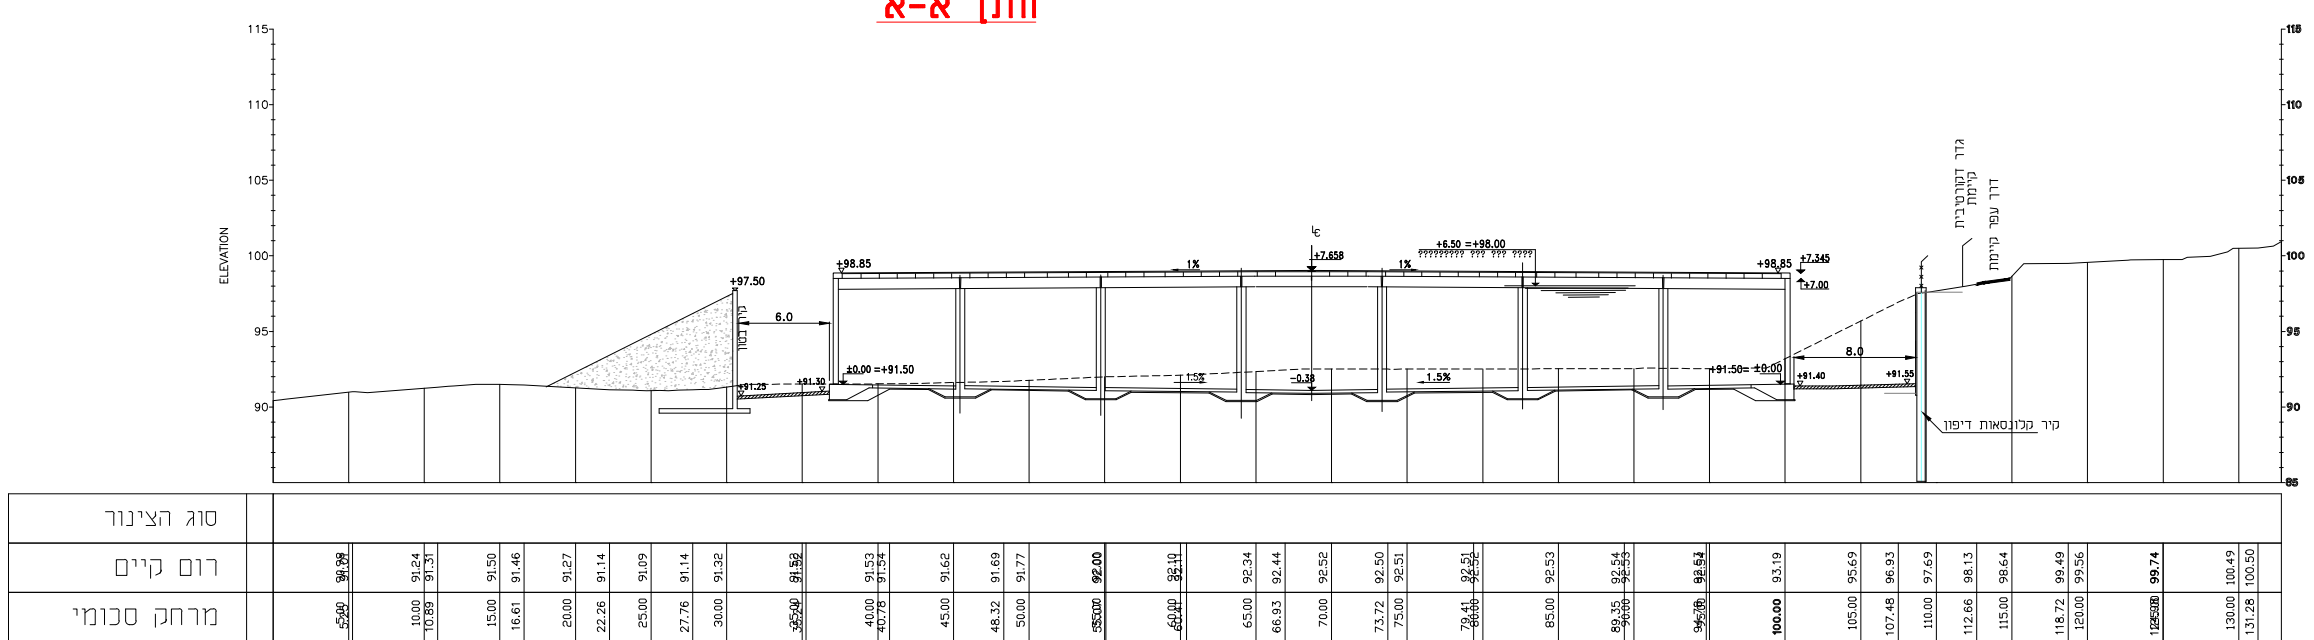

חתך ב-ב

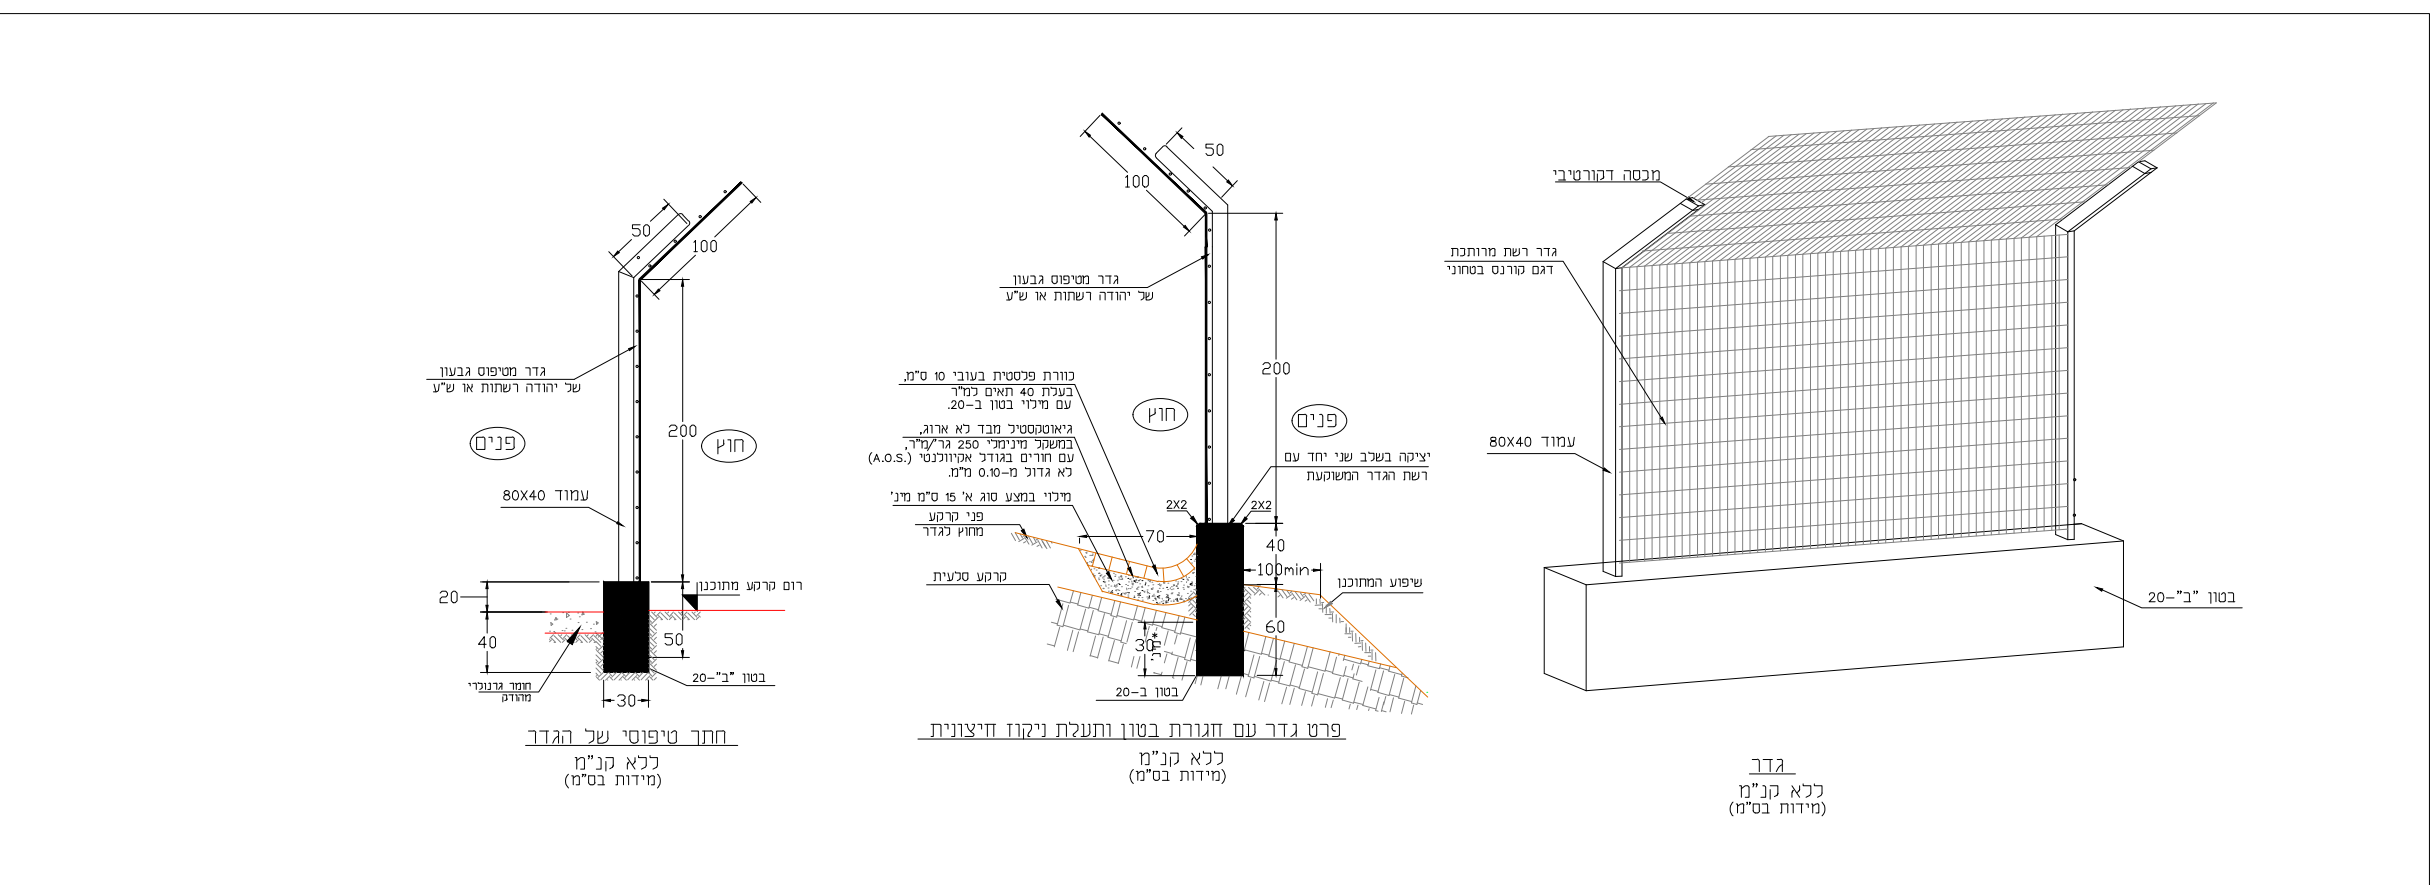

פרטי גדר רשת