

נספח בינוי וחדניה מנחה

414-0320184


רד\מק\1200\78
בר כוכבא 9

נספח לתכנית גזיון 1 מתוד 1


תחולה	מנחה
תיאור	נספח בינוי וחדניה
תאריך עריכת הוספח	24/09/2019
רשימת התרשימים	קו"מ
שם תרשים	1:250
שם תרשים	-
שם תרשים	-
שם תרשים	-

שמות וחדיתמות:


שם:	כפיר אשכנזי	חדיתמה:	עורך הוספח
תאריך: מ.ד.	אשכנזי אדריכלים		

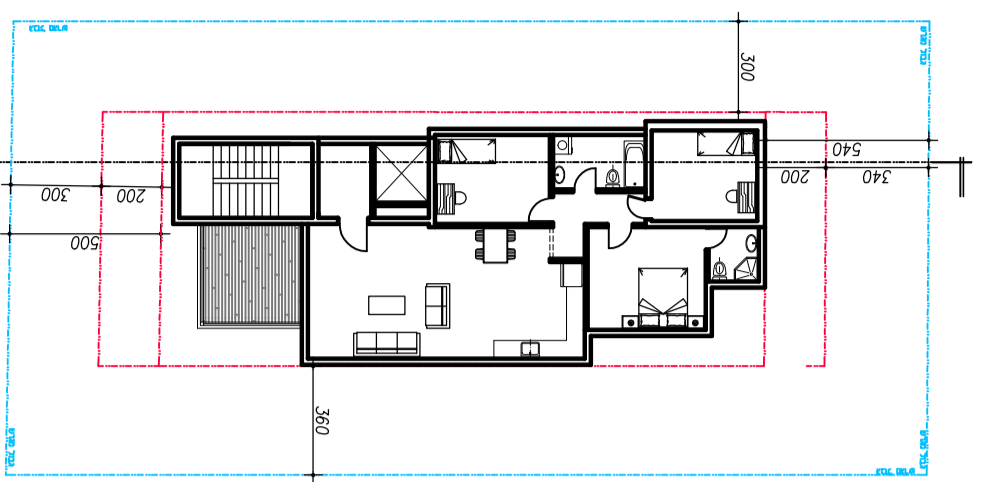


תכנית קומת שפופית

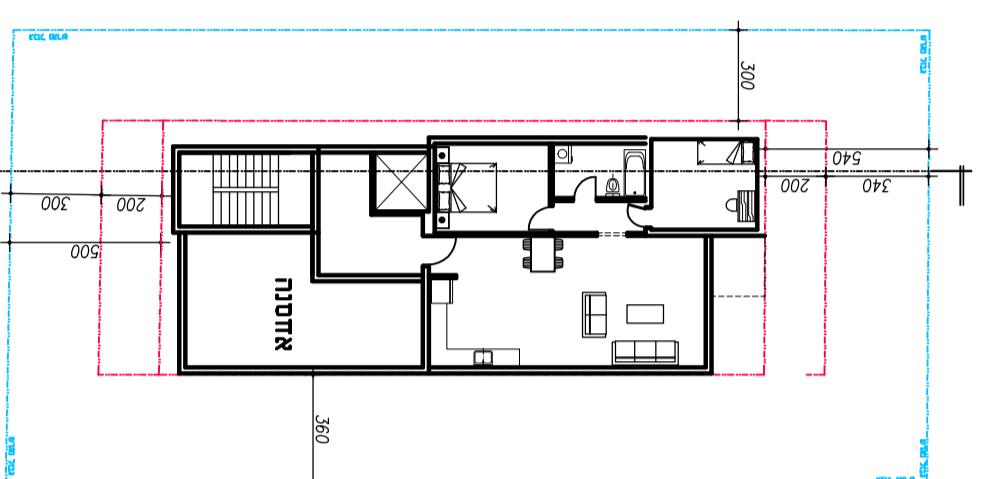

תכנית קומת א'

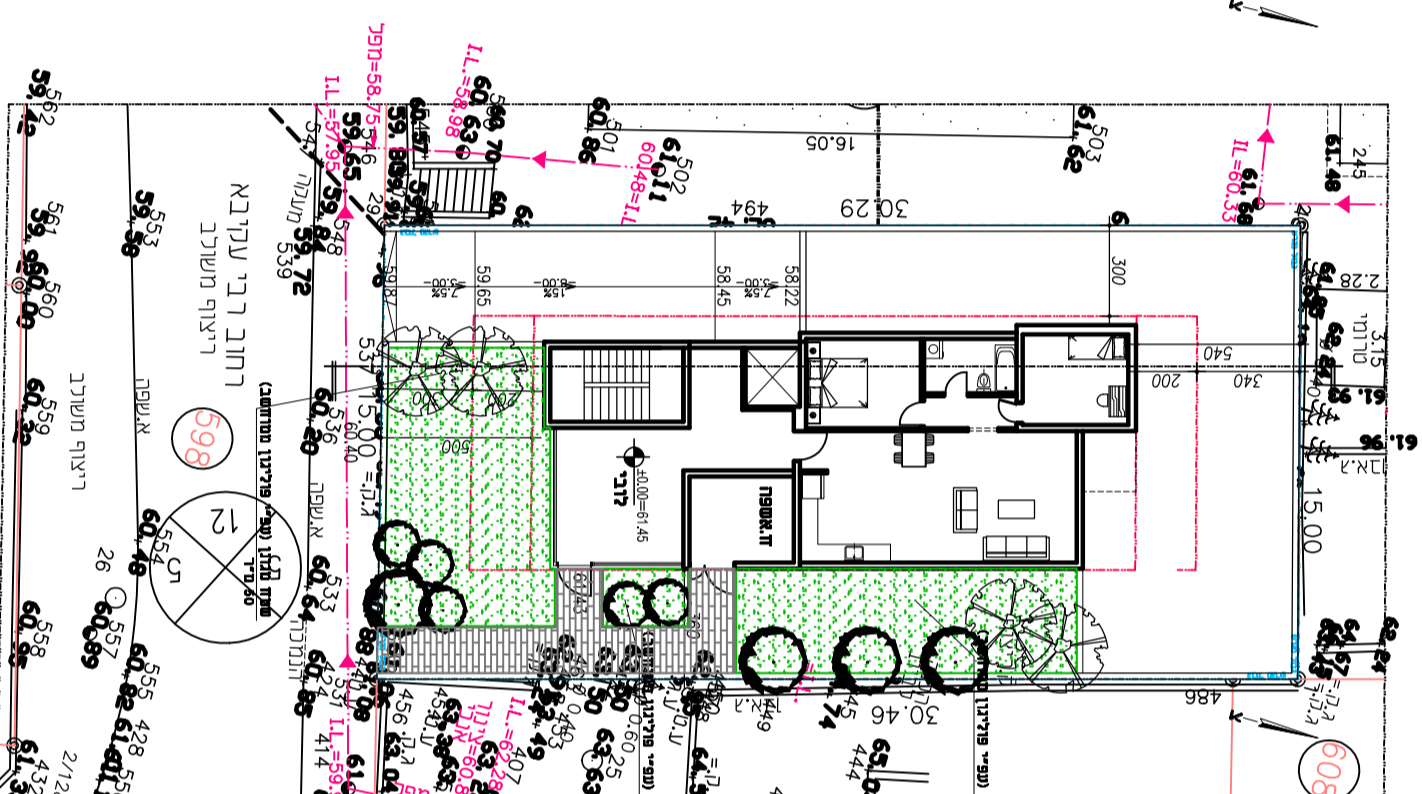


תכנית קומת קרקע
מסד ממנון דרום
מסד ממנון מזעג
465200=91.00
504538=94.00

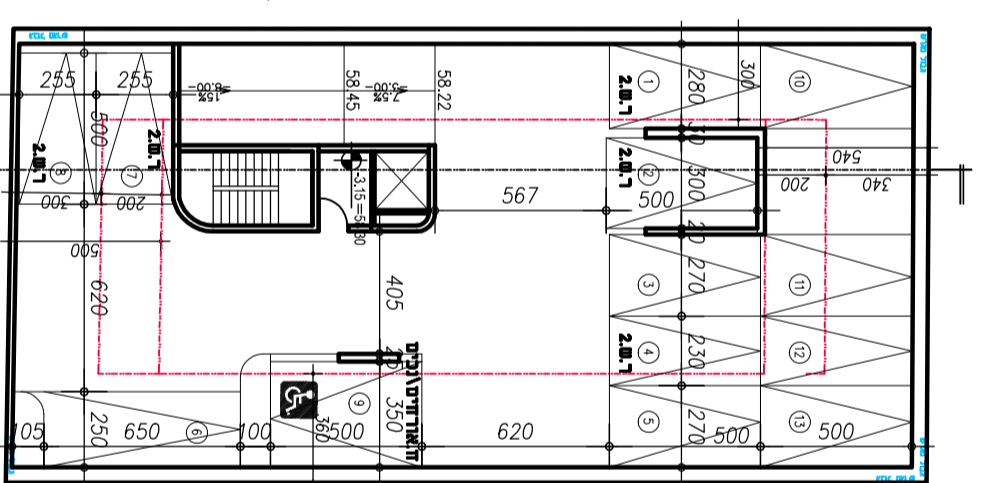

תכנית קומת מרתף

טבלת מאזן חדניה - מגורים (נפ"י רד/2000/י)

מס' סד	יעוד	שטח	יה"ד	תקו חניה	מוצע
1	מגורים	455 מ"ר	8 יה"ד	1.5 מקומות חניה ליה"ד	12
13	מס' סד	455 מ"ר	8	ת.אורחים/נכים	1

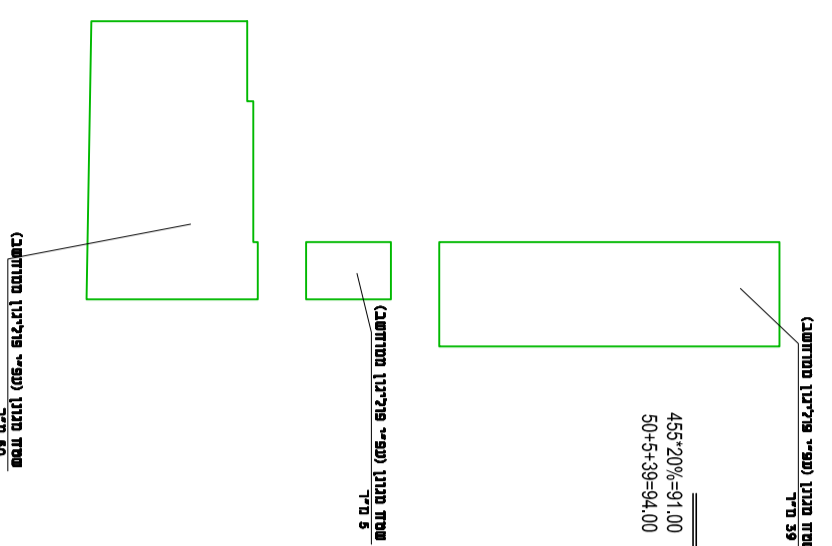


מסד ממנון דרום
מסד ממנון מזעג
465200=91.00
504538=94.00

מסד ממנון שפ"י פוליסת מוסמכת

מסד ממנון שפ"י פוליסת מוסמכת

חדרי יציאה לגג

- קומת ד'
- קומת ו'
- קומת ה'
- קומת ג'
- קומת ב'
- קומת א'
- גזברקע
- מרתף

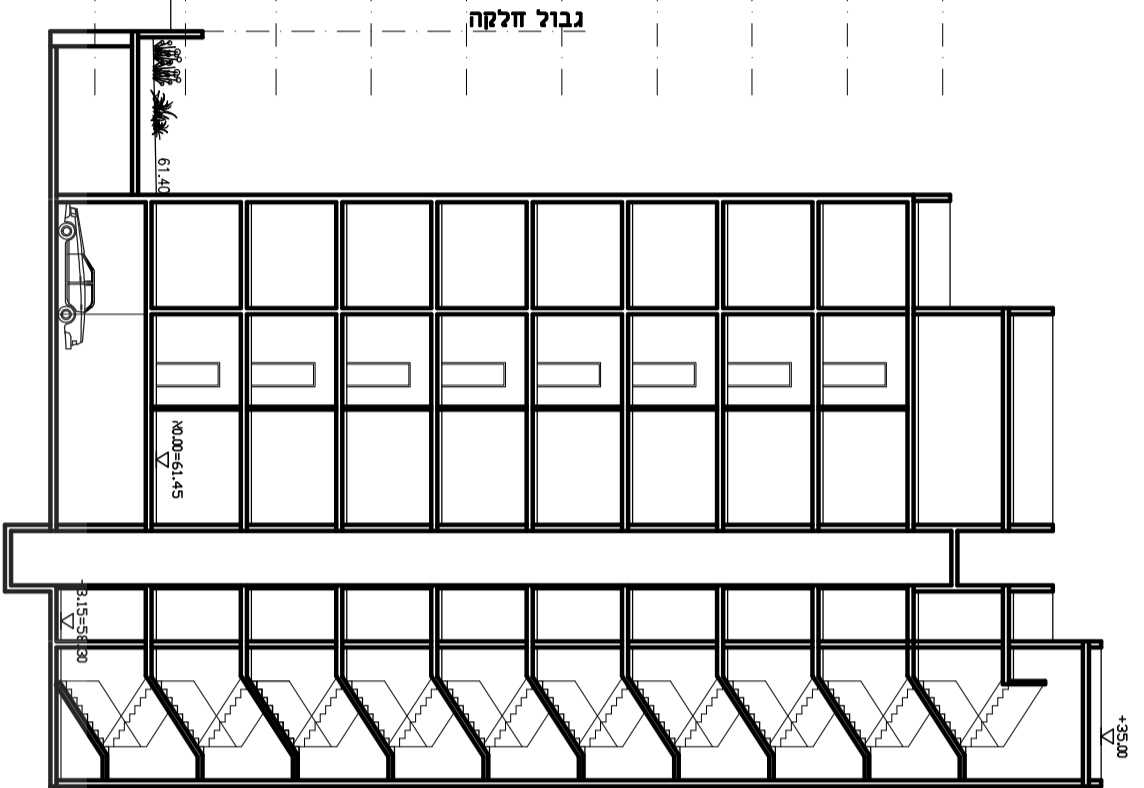

גבול חלקה א.ו.א. - אכא-א.ו.א.

גבול חלקה

גבול חלקה

חגת אויפ"י

חדית שמותית לחדי בר כוכבא

