




נספח בינוי וחניה מנחה

קנ"מ 1 : 250


מקרא מצב מאושר :

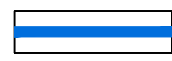


גבול תכנית




קווי בנין

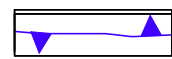

גבול גוש

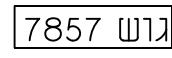


מספר גוש

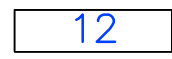

מספר חלקה



מספר מגרש

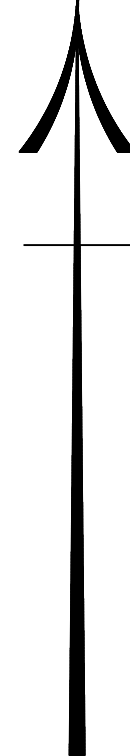

חוק התכנון והבנייה, התשכ"ה - 1965
תכנית מפורטת

מס' 402-0795872

טב\3730
איחוד וחלוקה מחדש


נספח בינוי וחניה מנחה גליון 1 מתוך 1

מחוז	המרכז
מרחב תכנון מקומי	אל-טייבה
רשות מקומית	אל-טייבה
ישוב	טייבה
תאריך	09.07.2020

שם הנספח	קנ"מ
מצב מאושר	קנ"מ 1:250
תרשים הסביבה הקרובה	
תרשים התמצאות כללית	

שמות וחתימות:		
עורך התוכנית	שם:	עארף יאסין תודסאי בנין
	תאריך:	חתימה:

טבלת מאזן חניות				
מגרש	מס' יחיד מעל 120 מ"ר	מס' יחיד למגרש	מס' חניות למגרש	סה"כ חניות נדרש
1	4	4	4	4
2	4	4	4	4
3	4	4	4	4
4	4	4	4	4
5	4	4	4	4
6	4	4	4	4
7	6	6	6	6
				30

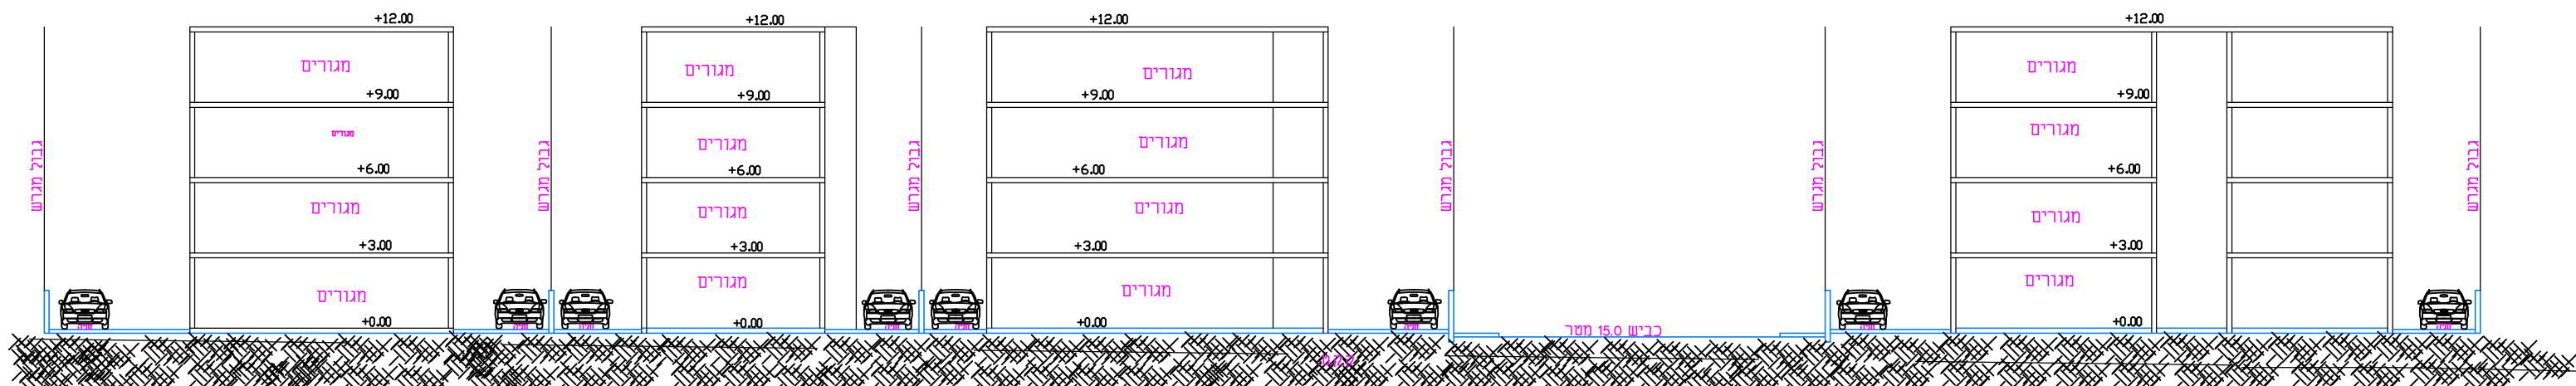

חתך א - א
קנ"מ 1:250